ფასადი ა-გ ღერძებში



ფორმატი	A-3

დამკვეთი: რამაზ ესებუა

პირობითი აღნიშვნა:

პროექტის დასახელება:

მრავალფუნქციური შენობა, საცხოვრებელი, კომერციული , საოფისე.

მისამართი:
ქ. თბილისი, ვარკეთილი.
მიკრო/რაიონი II, კორპუსი 11ა,
მიმდებარედ, ნაკვეთი 03/057

პროექტის ნაწილი:
არქიტექტურული

თანამდებობა	გვარი	ხელმოწერა
დირექტორი	გ. ჭანკვეტაძე	
მთ. არქიტექტორი	ჯ. მშვიდობაძე	
პრ. ავტორი	ჯ. მშვიდობაძე	

შემსრულებელი ორგანიზაცია: optimus ოპტიმუსი

ფურცლის დასახელება:

ფასადი ა-გ ღერძებში

თარიღი 2014 წ.	მასშ. 1:100
ფურცლების რაოდენობა	-
ფურცლის ნომერი №	-

ფასადი 1-6 ღერძებში

საჯადასტრო საზღვარი

საჯადასტრო საზღვარი

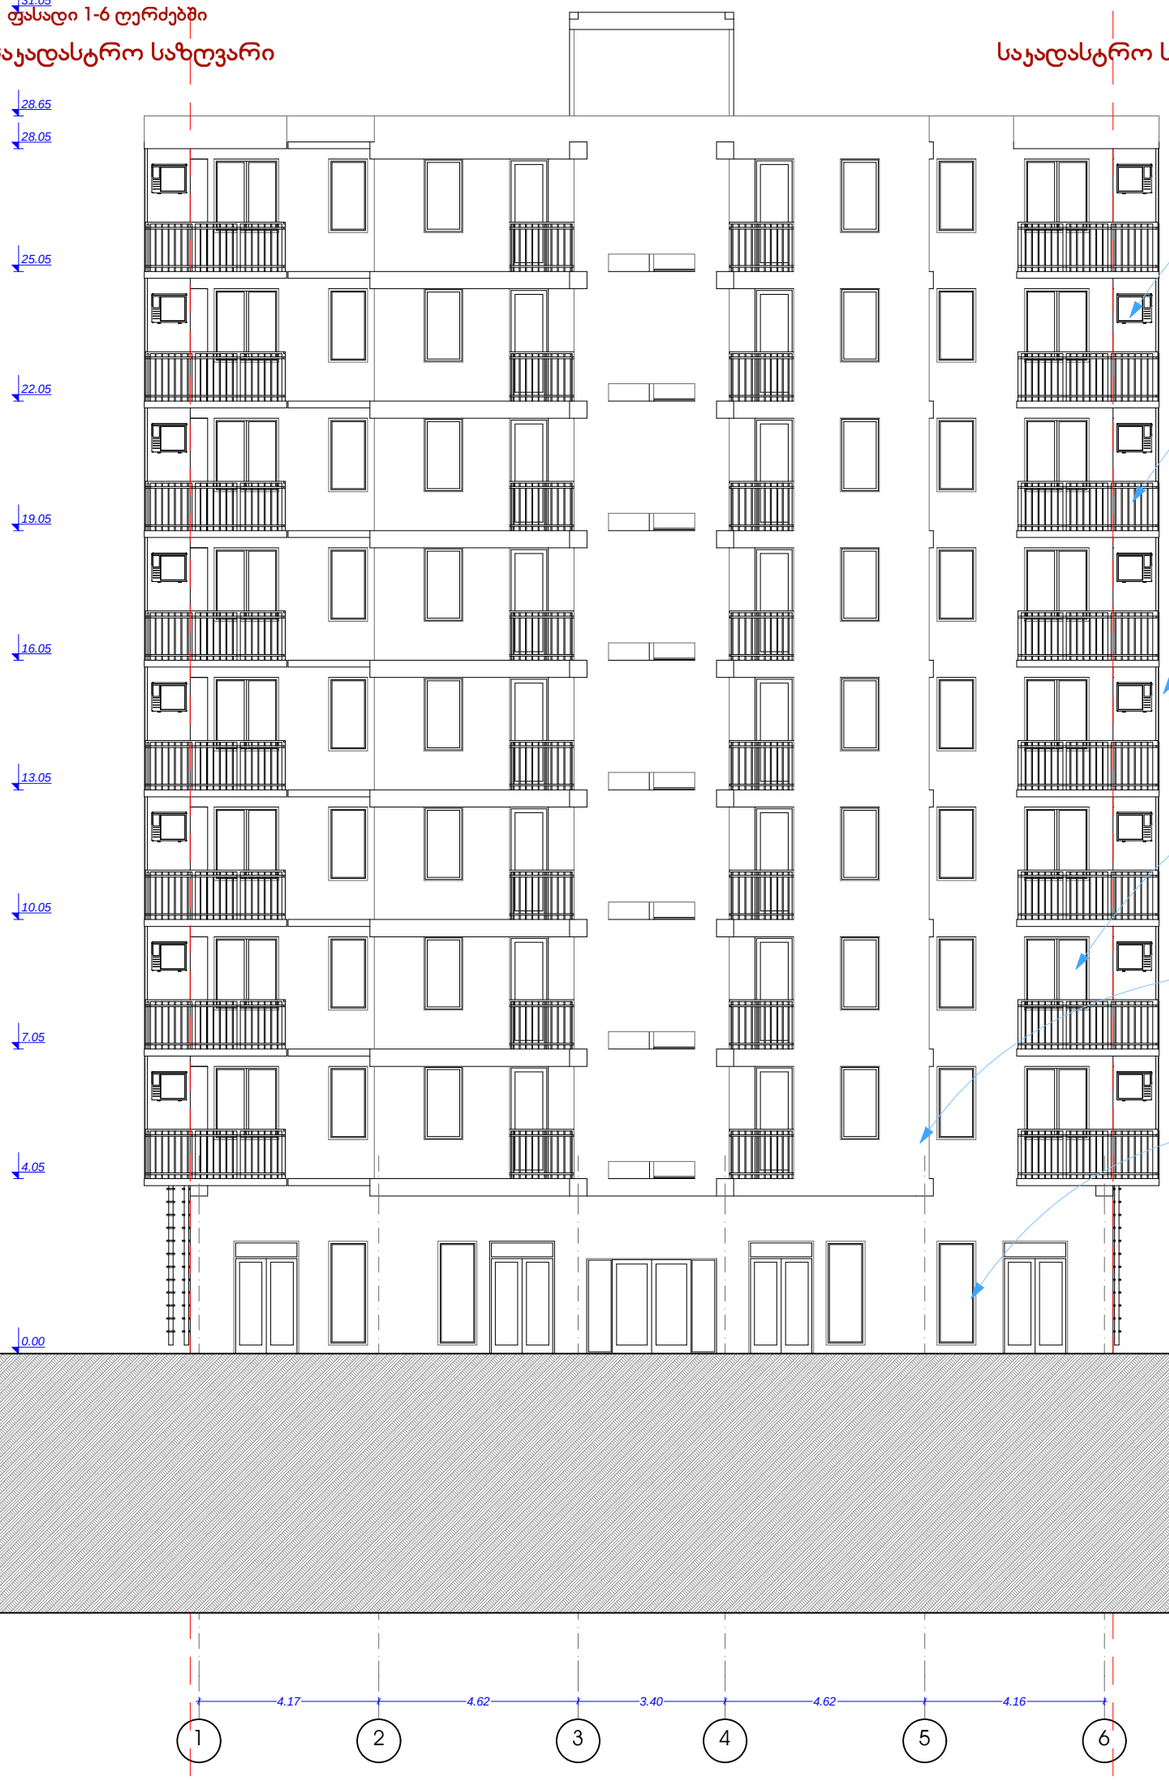

ლესვა ქვიშაცემენტის ხსნარით, ღებვა "ბეჭისფერი" საფასადე საღებავით

ლითონის მილკვადრატის შავი ფერის მოაჯირი

კონდენციონერი

შავი ფერის კარფანჯარა

შახტშრიანი ლესვა ქვიშაცემენტის ხსნარით, ღებვა "ღიაყავისფერი" საფასადე საღებავით

შავი ფერის ვიტრინული კარფანჯარა

ფორმატი	A-3

დამკვეთი: რამაზ ესებუა

პირობითი აღნიშვნა:

პროექტის დასახელება:

მრავალფუნქციური შენობა, საცხოვრებელი, კომერციული , საოფისე.

მისამართი:
ქ. თბილისი, ვარკეთილი, მიკრო/რაიონი II, კორპუსი 11ა, მიმდებარედ, ნაკვეთი 03/057

პროექტის ნაწილი:
არქიტექტურული

თანამდებობა	გვარი	ხელმოწერა
დირექტორი	გ. ჭანკვეტაძე	
მთ. არქიტექტორი	კ. მშვიდობაძე	
პრ. ავტორი	კ. მშვიდობაძე	

შემსრულებელი ორგანიზაცია: optimus მშენიერი

ფურცლის დასახელება:

ფასადი 1-6 ღერძებში

თარიღი 2014 წ.	მასშ. 1:100
ფურცლების რაოდენობა	-
ფურცლის ნომერი №	-

ფასადი გ-ა ღერძებში



ლესნება ქვიშაცემენტის ხსნარით, ღებვა "ბეჭისფერი" საფასადე საღებავით

ლითონის მილკვადრატის შავი ფერის მოაჯირი

ლითონის მილკვადრატის დეკორატიული ელემენტი კონდენციონერის დასაფარად

შავი ფერის კარშანჯარა

შავი ფერის ვიტრინული კარშანჯარა

ფორმატი	A-3

დამკვეთი: რამაზ ესებუა

პირობითი აღნიშვნა:

პროექტის დასახელება:

მრავალფუნქციური შენობა, საცხოვრებელი, კომერციული , საოფისე.

მისამართი:
ქ. თბილისი, ვარკეთილი.
მიკრო/რაიონი II, კორპუსი 11ა,
მიმდებარედ, ნაკვეთი 03/057

პროექტის ნაწილი:
არქიტექტურული

თანამდებობა	გვარი	ხელმოწერა
დირექტორი	გ. ჭანკვეტაძე	
მთ. არქიტექტორი	ჯ. მშვიდობაძე	
პრ. ავტორი	ჯ. მშვიდობაძე	

შემსრულებელი ორგანიზაცია: optimus ოპტიმუსი

ფურცლის დასახელება:

ფასადი გ-ა ღერძებში

თარიღი 2014 წ.	მასშ. 1:100
ფურცლების რაოდენობა	-
ფურცლის ნომერი №	-

ფასადი 6-1 ღერძებში

ლესსვა ჟვიშაცემენტის ხსნარით, ღებვა "გეჟისფერი" საფასადე საღებავით

ლითონის მილკვადრატის შავი ფერის მოაჯირი

კონდენციონერი

შავი ფერის კარფანჯარა

ფაქტურიანი ლესსვა ჟვიშაცემენტის ხსნარით, ღებვა "ღიაყავისფერი" საფასადე საღებავით

შავი ფერის ვიტრინული კარფანჯარა

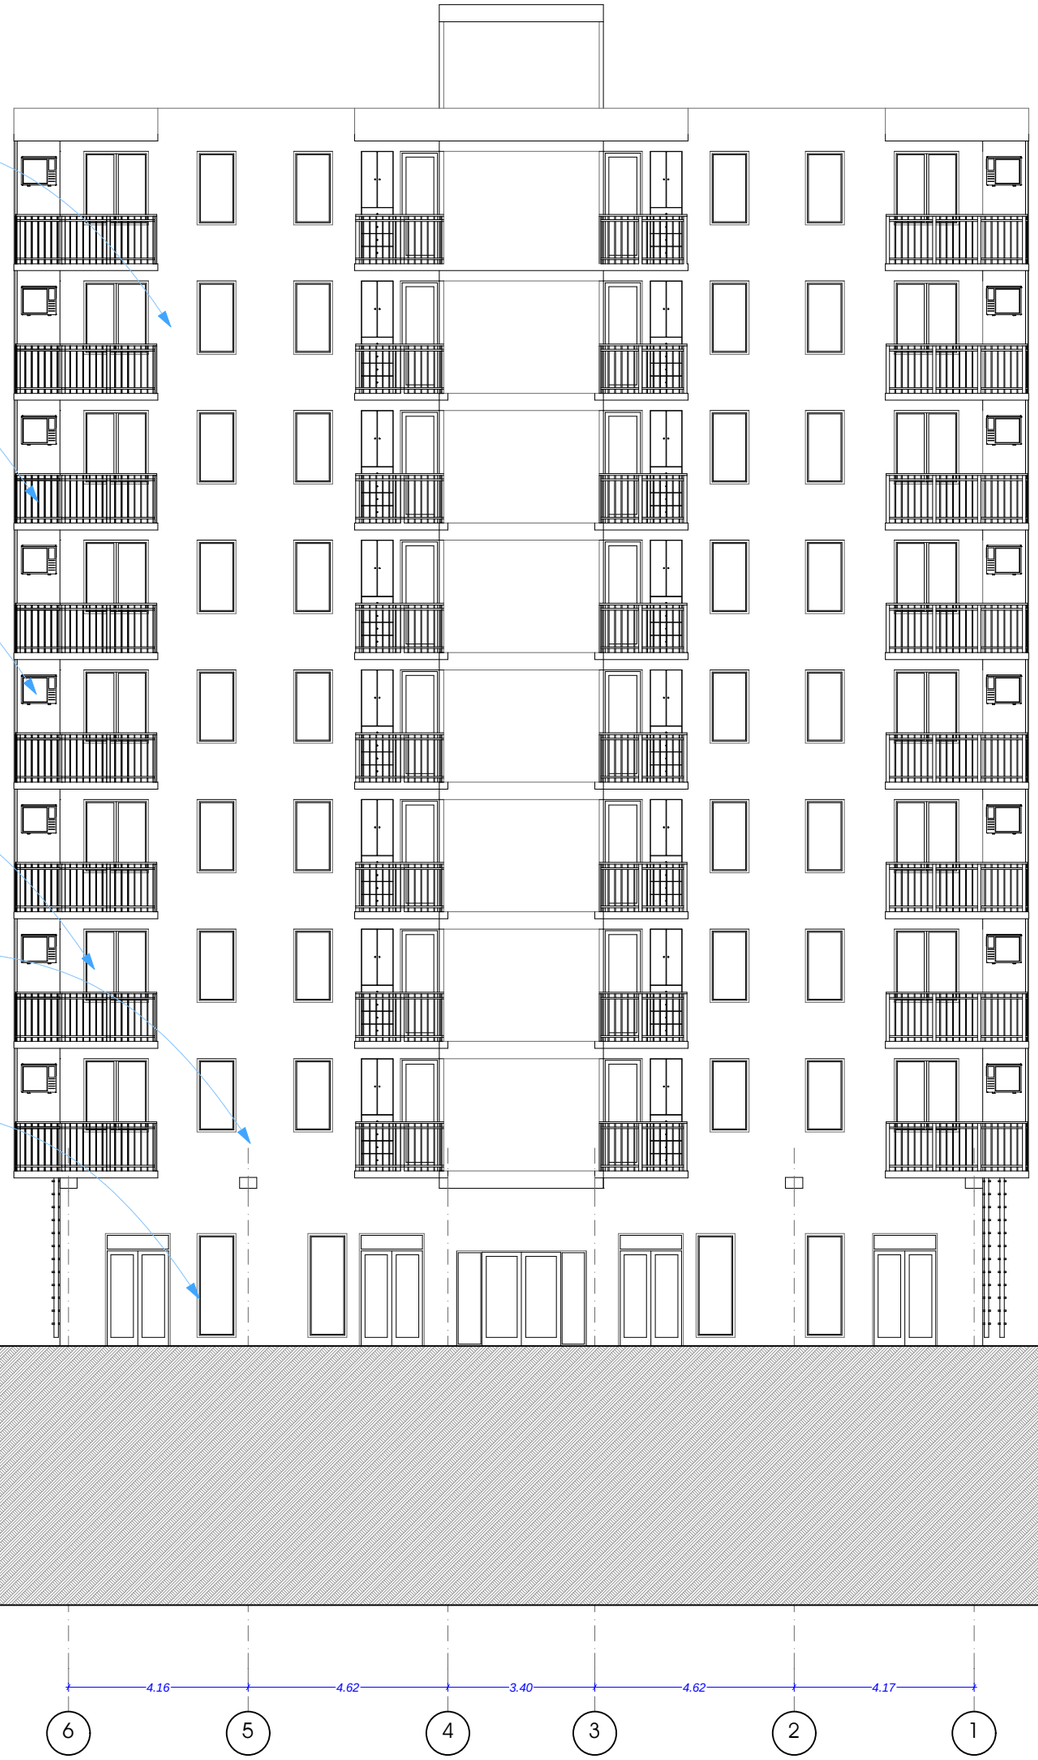

საკადასტრო საზღვარი

ფორმატი	A-3

დამკვეთი: რამაზ ესებუა

პირობითი აღნიშვნა:

პროექტის დასახელება:

მრავალფუნქციური შენობა, საცხოვრებელი, კომერციული , საოფისე.

მისამართი:
ქ. თბილისი, ვარკეთილი. მიკრო/რაიონი II, ჯორჯესი 11ა, მიმდებარედ, ნაკვეთი 03/057

პროექტის ნაწილი:
არქიტექტურული

თანამდებობა	გვარი	ხელმოწერა
დირექტორი	გ. ჭანკვეტაძე	
მთ. არქიტექტორი	ჯ. მშვიდობაძე	
პრ. ავტორი	ჯ. მშვიდობაძე	

შემსრულებელი ორგანიზაცია: optimus მშენიაური

ფურცლის დასახელება:

ფასადი 6-1 ღერძებში

თარიღი 2014 წ.	მასშ. 1:100
ფურცლების რაოდენობა	-
ფურცლის ნომერი №	-