პერსპექტიული ხედი №1

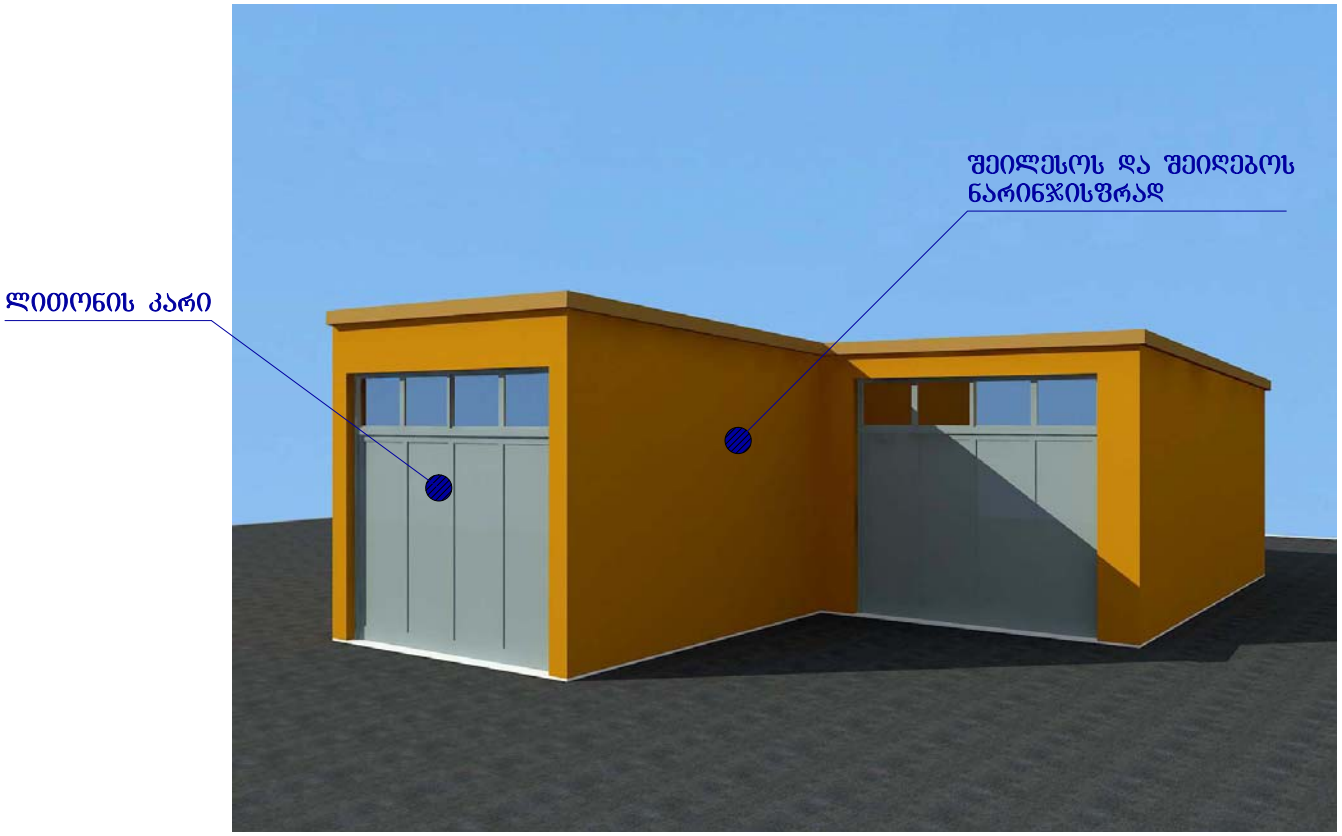

დამკვეთი		შ.პ.ს „შუქშრა"	ქ. თბილისის ქ. შეშელიძის №1			
დირექტორი		პ. პიპნაძე				
მთ. არქიტექტორი		პ. პიპნაძე				2013 წ.
შესრულა		მ. აფციაური	სტადია	ნახაზი	ნახ. რაოდ.	დაკვეთა
შეამოწმა		პ. პიპნაძე	არქ. ნაწილი	ა–5	11	№ 2

შ.პ.ს „ნიუ ბილდინგ"

ქ. თბილისის თემძა III მკ. რაიონი IV კვარტალი

პერსპექტიული ხედი №2

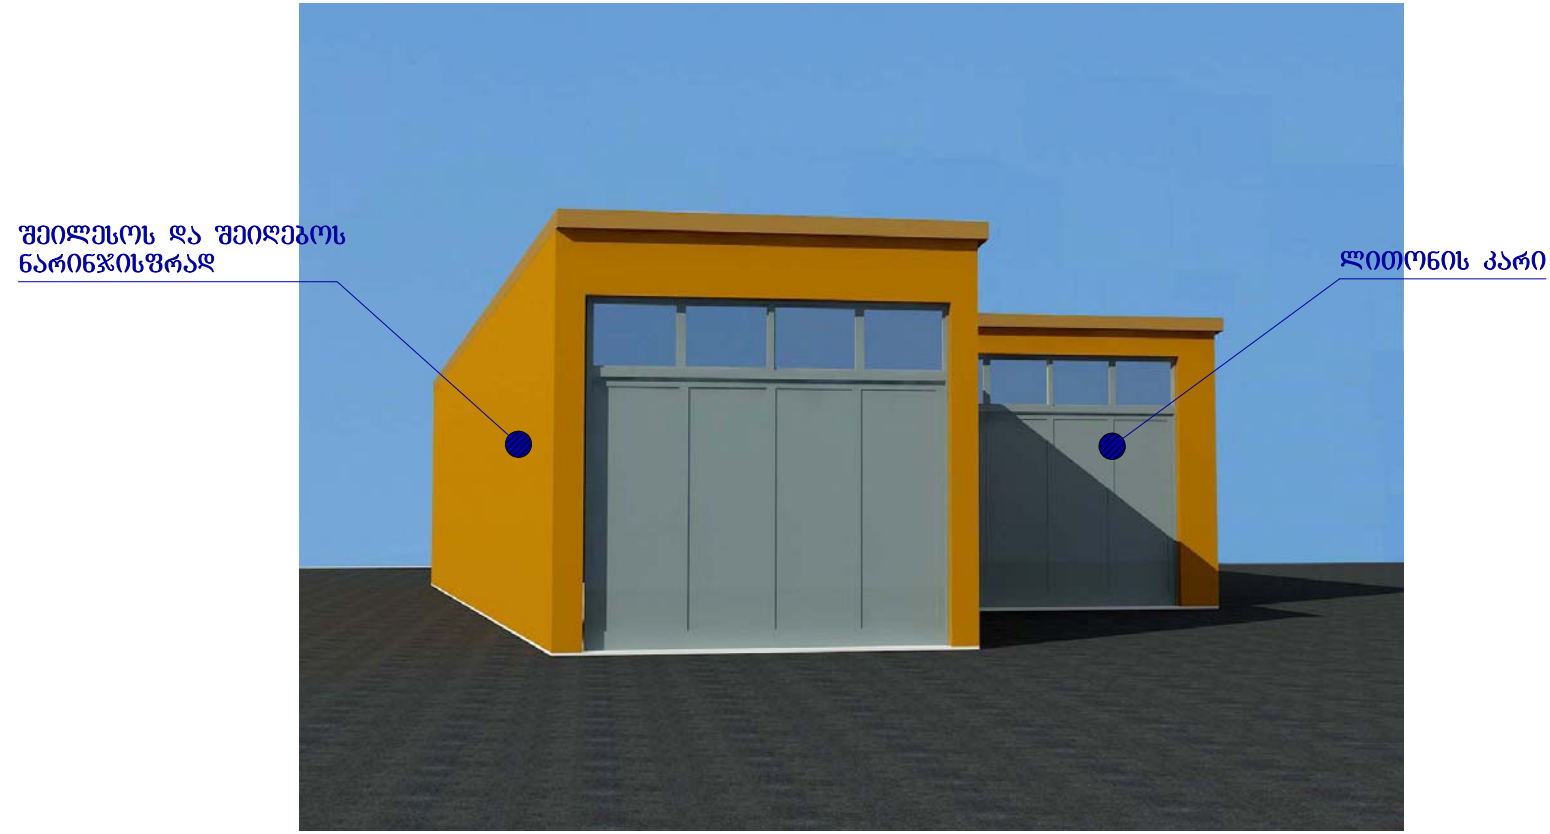

დამკვეთი		შ.პ.ს „შუქშორა"	ქ. თბილისის ქ. შეშელიძის №1			
დირექტორი		პ. კიკნაძე				
მთ. არქიტექტორი		პ. კიკნაძე				2013 წ.
შესრულა		მ. აფციაური	სტადია	ნახაზი	ნახ. რაოდ.	დაკვეთა
შეამოწმა		პ. კიკნაძე	არქ. ნაწილი	ა–5	11	№ 2

შ.პ.ს „ნიუ ბილდინგ"

ქ. თბილისის თემძა III მკ. რაიონი IV კვარტალი