ავტოფარეხის გეგმა

1 2 3 3' 1

D C B A

2 2

680 275 50 355 580 365

დახრა 6 %

120 285 312

-2.97

491.6 მ²

240 100 240

80 210 470 160 179 136 200 160 200 160 200 140 200 160 80

25 675 660 690 660 25

1 2 3 1 4 5

ი/მ თენგიზ ესიავა ელ. ფოსტა: tengoge@mail.ru ტელ.: 579 985 995	თანამფლობა		გვარი	ქალაქი თბილისი, შეზახვევი ბეროგასალი №3, ნაკვეთი, სად. კოდი 01.18.09.002.029
	ხელმძღვანელი		ი.ესიავა	
	პრ. ავტორი		ი.ესიავა	
				არქიტექტურული ნაწილი
				ავტოფარეხის გეგმა

დაკვეთა №	
სტადია	
მასშტაბი	1:100
ფურც. რაოდ.	
ფურცელი	

ᲖᲔᲛᲐ 0.00 ᲜᲘᲨᲜᲣᲚᲖᲔ

675 | 660 | 460 | 230 | 660 | 165
676,15 | 48,85 | 660 | 460 | 890 | 140
170 | 80 | 170 | 80 | 80 | 50 | 140 | 320 | 230 | 70 | 590

2 | 3 | 3' | 1 | 4 | 5

D | C | B | A

5.9 მ²

4
106.3 მ²

1
110.3 მ²

2
76.9 მ²

3
88.2 მ²

6.1 მ²

4.2 მ² | 10.4 მ² | 4.2 მ²

680 | 25 | 211 | 50 | 399 | 205 | 660

320 | 30 | 857 | 150 | 30 | 208

465 | 215 | 720 | დახრა 6 % | 0.00 | 145 | 185

680 | 50 | 250 | 50 | 205 | 90 | 150 | 580 | 245

400 | 120 | 140 | 140 | 290 | 290 | 80 | 80 | 70 | 440 | 80 | 810 | 680 | 580 | 125 | 140

80 | 210 | 415 | 55 | 80 | 80 | 175 | 140 | 200 | 80 | 80 | 200 | 80 | 80 | 200 | 140 | 200 | 80 | 80
705 | 300 | 330 | 740 | 359,76
675 | 660 | 690 | 660

1 | 2 | 3 | 1 | 4

ი/მ თენგიზ ჭიაბრიშვილი
ელ-ფოსტა: tengoge@mail.ru
ტელ.: 579 985 995

თანამფლობა		გვარი	
ხემძღვანელი		მ.ესიავა	
პრ. ავტორი		მ.ესიავა	

ქალაქი თბილისის, ძველაქვის გორგასლის №3. ნაკვეთ. სად. კოდი 01.18.09.002.022

არქიტექტურული ნაწილი

ᲖᲔᲛᲐ 0.00 ᲜᲘᲨᲜᲣᲚᲖᲔ

დაკვეთა №	
ხუთი	
მასშტაბი	1:100
შერც. რაოდ.	
შრომითი	

4.2 m2 4.2 m2

6.1 m2

5.9 m2

5.5 m2

A

B

C

D

3.3 m2

1 2 3 4

1

5

2 3

4

3' 1

1

2 2

A

B

C

D

675 660 690 660 165

10.4 m2

5

110.3 m2

7

130.8 m2

6

76.9 m2

8

111.8 m2

245 580 680

680 120

140

205 660

25

400

95

20

80 210 415 55 80 80 175 140 200 80 80 200 80 80 200 140 200 80 80

80

300 330 740 360 300

680 50 80 80 70 80 80

21,36

290 440

70 590

140 140

50 120 80 80 170 80 80 50 410 50

410 140 405 80 25 80

121

140

121

300

110

94 144

144 94

175

497

260

150

3.30

320

30

208
30

290

ფურცელი

სტადია

დაკვეთა #

ფურც. რაოდ.

არქიტექტურული ნაწილი

თანამდებობა გვარი
xemZRvaneli

მასშტაბი 1:100

ქალაქი თბილისი, შესახვევი გორგასალი
#3. ნაკვთ. საკ. კოდი 01.18.09.002.029

პრ. ავტორი თ.ესიავა

თ.ესიავა

ი/მ თენგიზ
ესიავა
ელ. ფოსტა:

tengoge@mail.ru
ტელ.: 579 985
995

გეგმა 3.30 ნიშნულზე

გეგმა 3.30 ნიშნულზე

235

150

185

145

ᲐᲔᲛᲐ 6.60 ᲜᲘᲨᲜᲣᲚᲖᲔ

5.9 მ²

12
111.8 მ²

5.5 მ²

11
130.8 მ²

10
76.9 მ²

9
110.3 მ²

3.3 მ²

6.1 მ²

4.2 მ²

10.4 მ²

4.2 მ²

6.60

1 2 3 3' 4 5

A B C D

50 120 80 80 170 80 80 50 410 50

120 680 95 20 400 205 660 25 70 590 140 140

94 144 94 144 121 140 121 21,36 290

680 80 25 80 300 497 260 325 185 792 150 80 80 80 80 70 440 50 680 140

110 405 580 140 410 245

80 210 415 55 80 80 175 140 200 80 80 200 80 80 200 140 200 80 80 80 165

675 660 690 660

300 330 740 360 300

ი/მ თენგიზ ესიაშვილი
ელ. ფოსტა: tengoge@mail.ru
ტელ.: 579 985 995

თანამდებობა		გვარი	ᲫᲚᲐᲫᲘ ᲗᲘᲗᲘᲡᲢᲘᲜᲘᲡ ᲡᲐᲯᲐᲠᲝ ᲡᲐᲮᲚᲘᲡ ᲛᲨᲔᲜᲔᲑᲚᲝᲑᲘᲡ ᲜᲔᲑᲐᲠᲗᲕᲘᲡ ᲛᲘᲪᲔᲛᲘᲡ ᲛᲘᲖᲜᲘᲗ №3, ᲜᲐᲙᲕᲔᲗᲘ, ᲡᲐᲓ. ᲙᲝᲓᲘ 01.18.09.002.029
ხელმძღვანელი		თ.ესიაშვილი	
არ. ავტორი		თ.ესიაშვილი	
			არქიტექტურული ნაწილი
			დაკვეთის №
			სტადია
			მასშტაბი 1:100
			ფურც. რაოდ.
			ფურცელი

გეგმა 6.60 ნიშნულზე

იხ. ფურც. 9.90

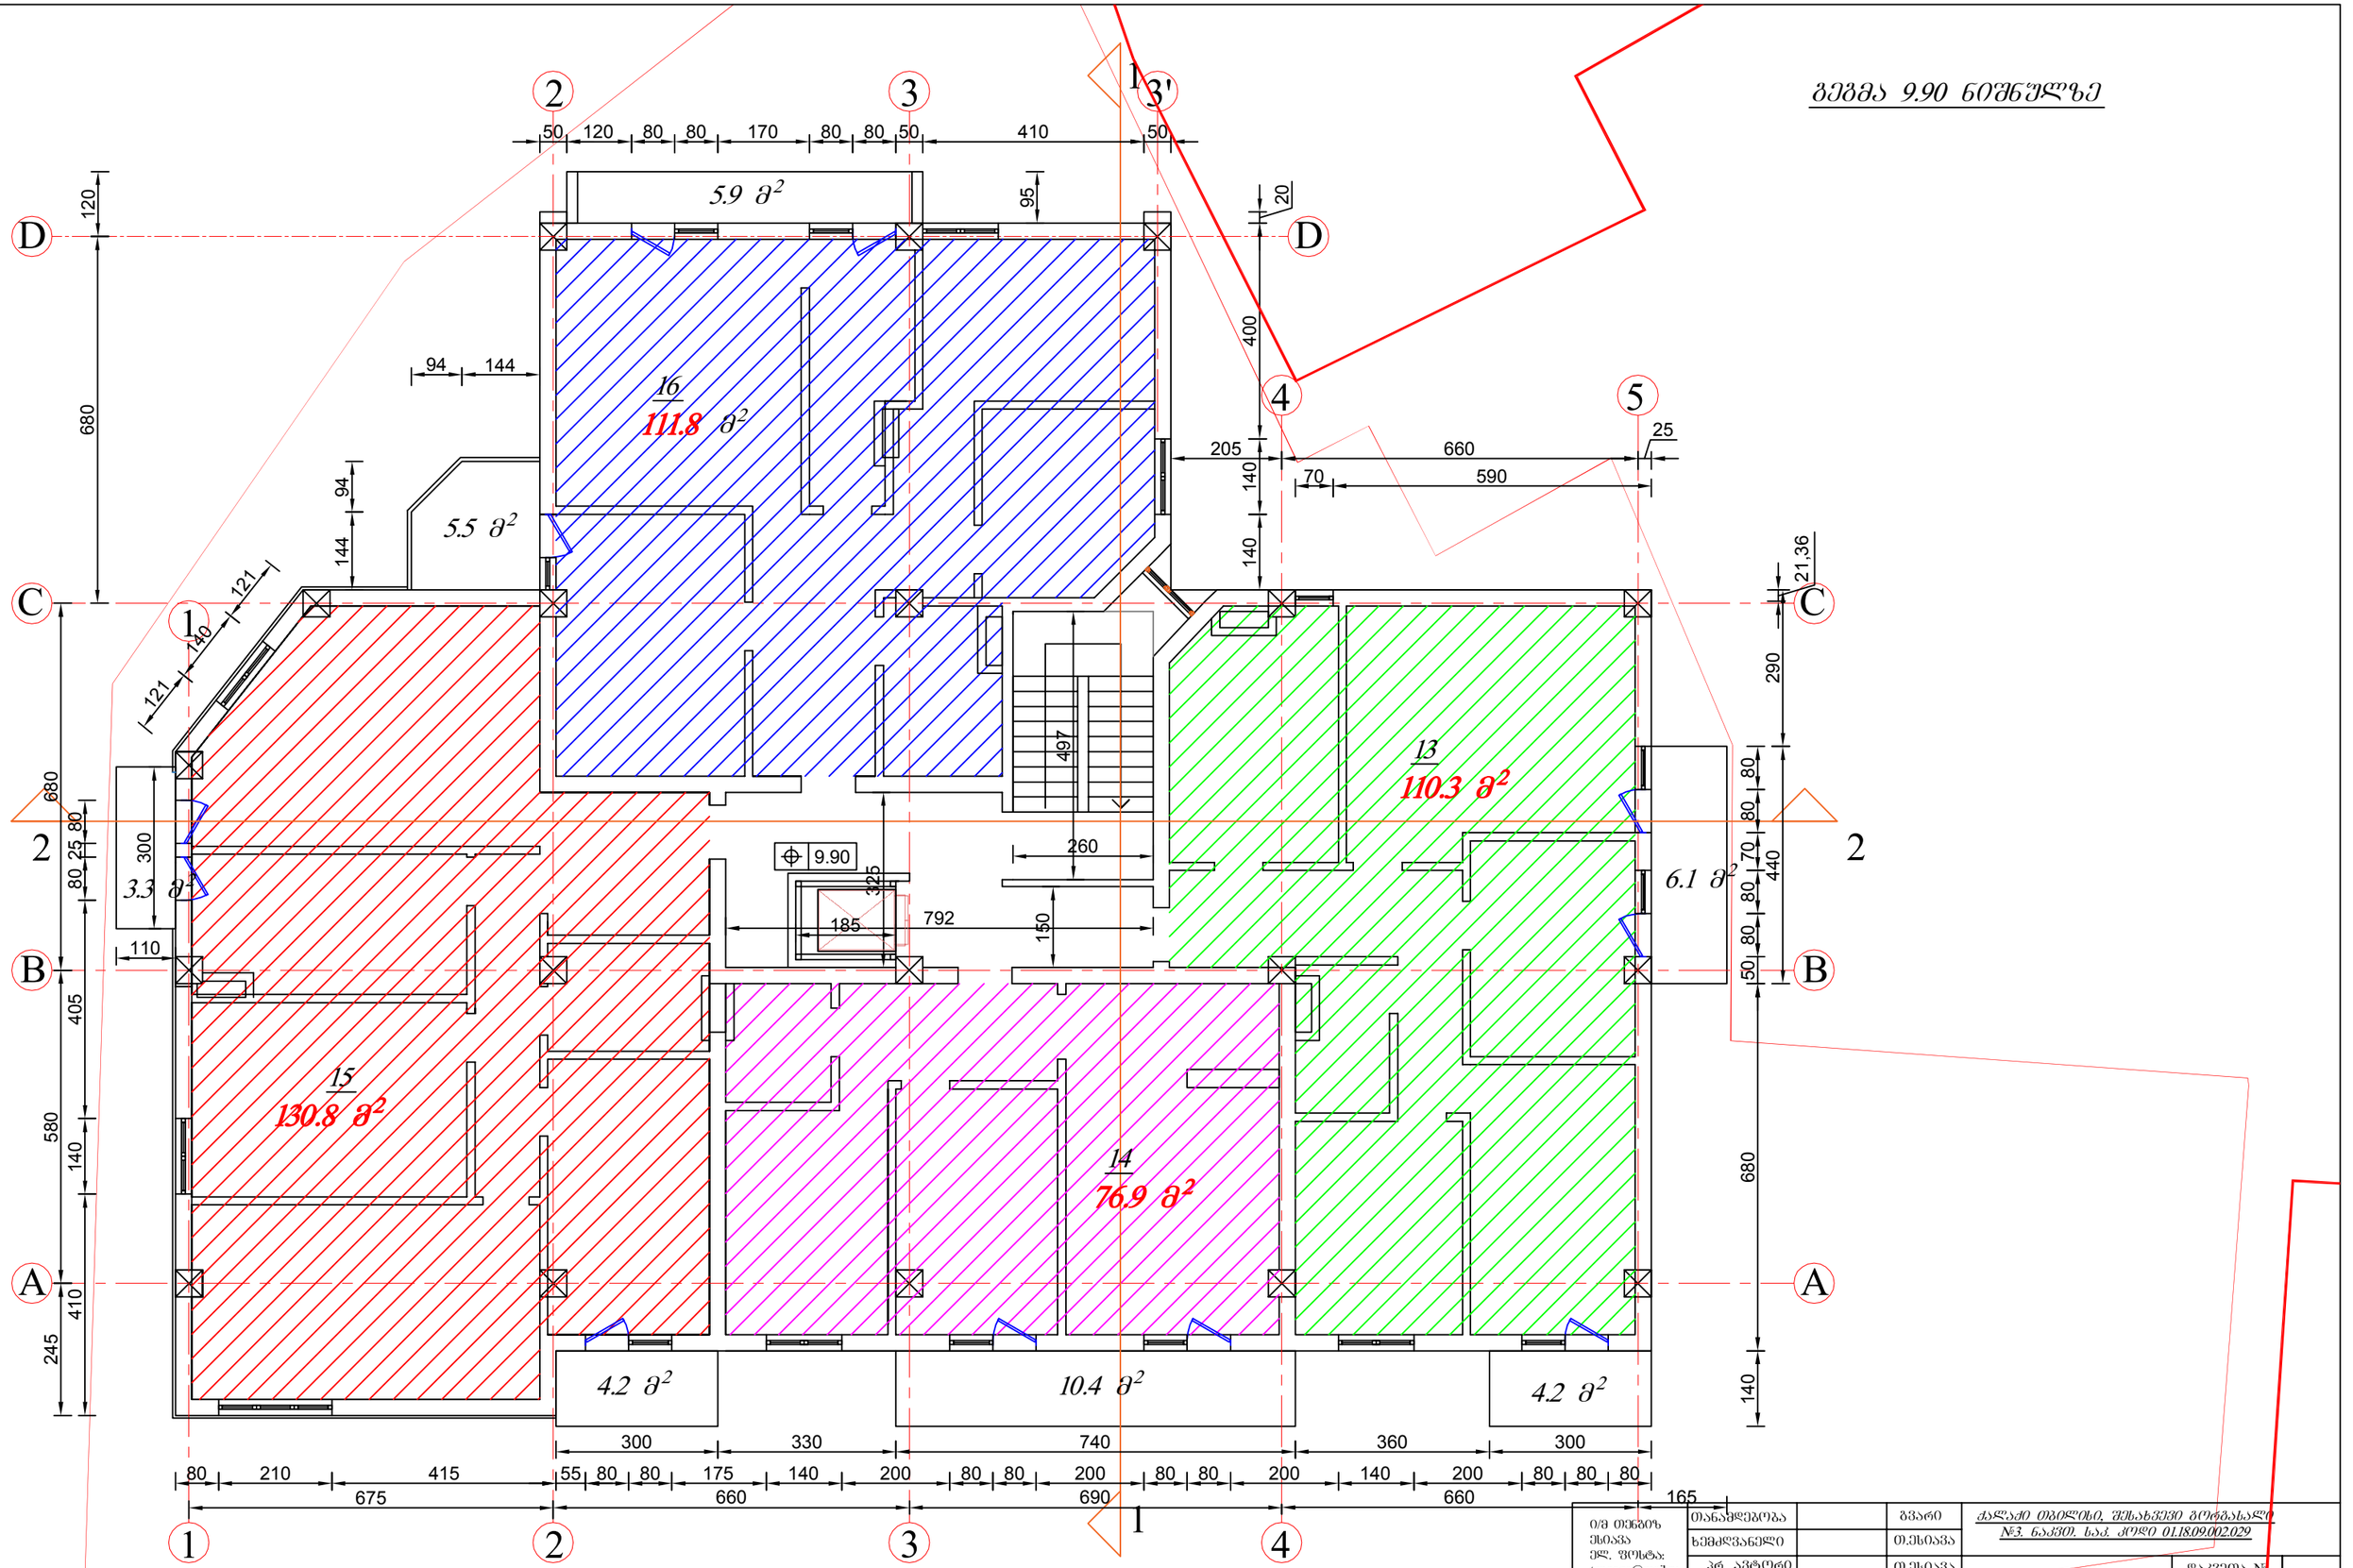

იხ. თენგიზ ესიავა
ელ. ფოსტა: tengoge@mail.ru
ტელ.: 579 985 995

თანამდებობა		გვარი	ქალაქი თბილისი, შესახვევი გორგასალი №3, ნაკვთი, სად. კოდი 01.18.09.002.029	
ხელმძღვანელი		თ.ესიავა		
არ. ავტორი		თ.ესიავა	არქიტექტურული ნაწილი	დაკვეთა №
				ხტადია
				მასშტაბი 1:100
			გეგმა 9.90 ნიშნულზე	შრომ. რაოდ.
				შეფრცელი

გეგმა 9.90 ნიშნულზე

მ2მმა 13.20 ნიშნულზე

5.9 მ²

18
218.8 მ²
195.4 მ²

5.5 მ²

12.0 მ²

სახელოსნო

17
217.0 მ²
192.1 მ²

სახელოსნო

6.1 მ²

4.2 მ²

10.4 მ²

4.2 მ²

13.20

ი/მ ინებბოზ ესიავა ელ. ფოსტა: tengoge@mail.ru ტელ.: 579 985 995	თანამფლობა		გვარი	ქალაქი თბილისი, შესახვევი გორგასალი №3. ნაკვთი. ს.კ. კოდი 01.18.09.002.029		
	ხელმძღვანელი		ო.ესიავა			
	პრ. ავტორი		ო.ესიავა	არქიტექტურული ნაწილი	დაკვეთა №	
					სტადია	
					მასშტაბი	1:100
				მ2მმა 13.20 ნიშნულზე	ფურც. რაოდ.	
					ფურცელი	

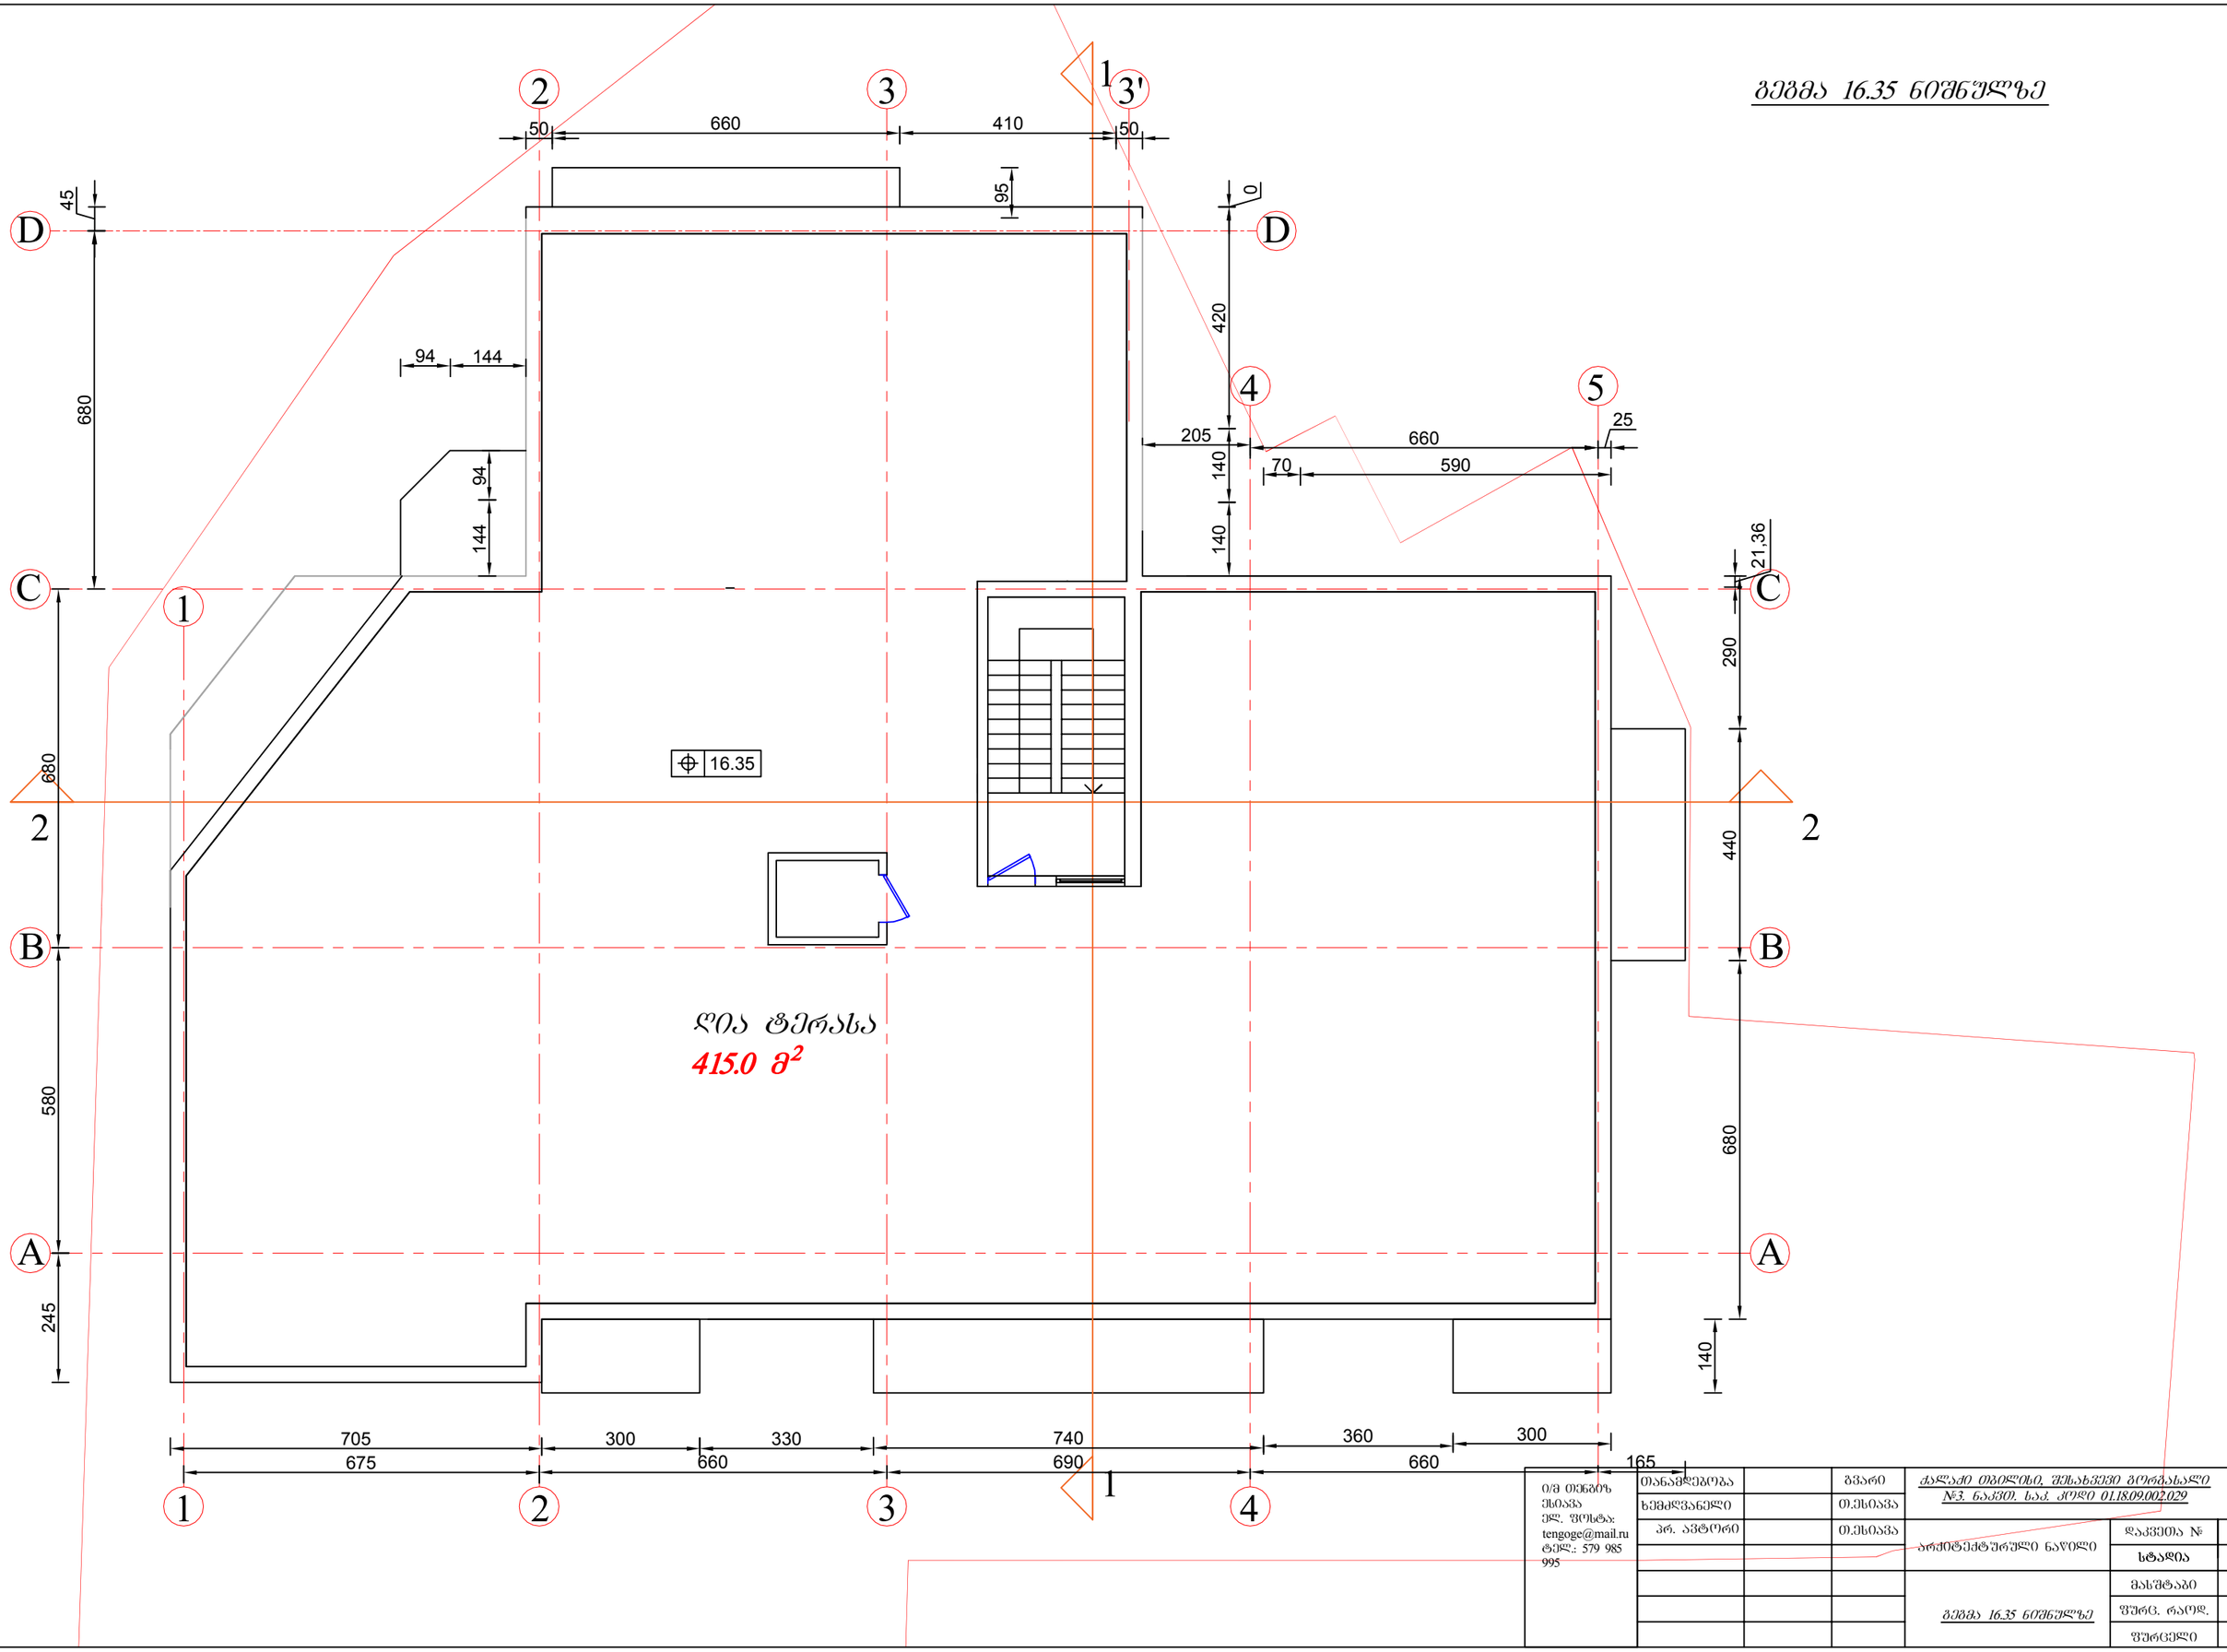

A

B

C

D

1 2 3 4

1

5

2 3

4

3' 1

1

2 2

A

B

C

D

675 660 690 660 165

ღია ტერასა

415.0 m2

245 580 680

680

45

140

205 660

25

420

0
95

705 740 360 300

680

21,36

290 440

70 590

140 140

50 410 50

94 144144 94
16.35

300 330

ფურცელი

სტადია

დაკვეთა #

ფურც. რაოდ.

არქიტექტურული ნაწილი

თანამდებობა გვარი

xemZRvaneli

მასშტაბი 1:100

ქალაქი თბილისი, შესახვევი გორგასალი
#3. ნაკვთ. საკ. კოდი 01.18.09.002.029

პრ. ავტორი თ.ესიავა

თ.ესიავა

ი/მ თენგიზ
ესიავა
ელ. ფოსტა:

tengoge@mail.ru
ტელ.: 579 985
995

გეგმა 16.35 ნიშნულზე

გეგმა 16.35 ნიშნულზე

660

სახურავის გეგმა

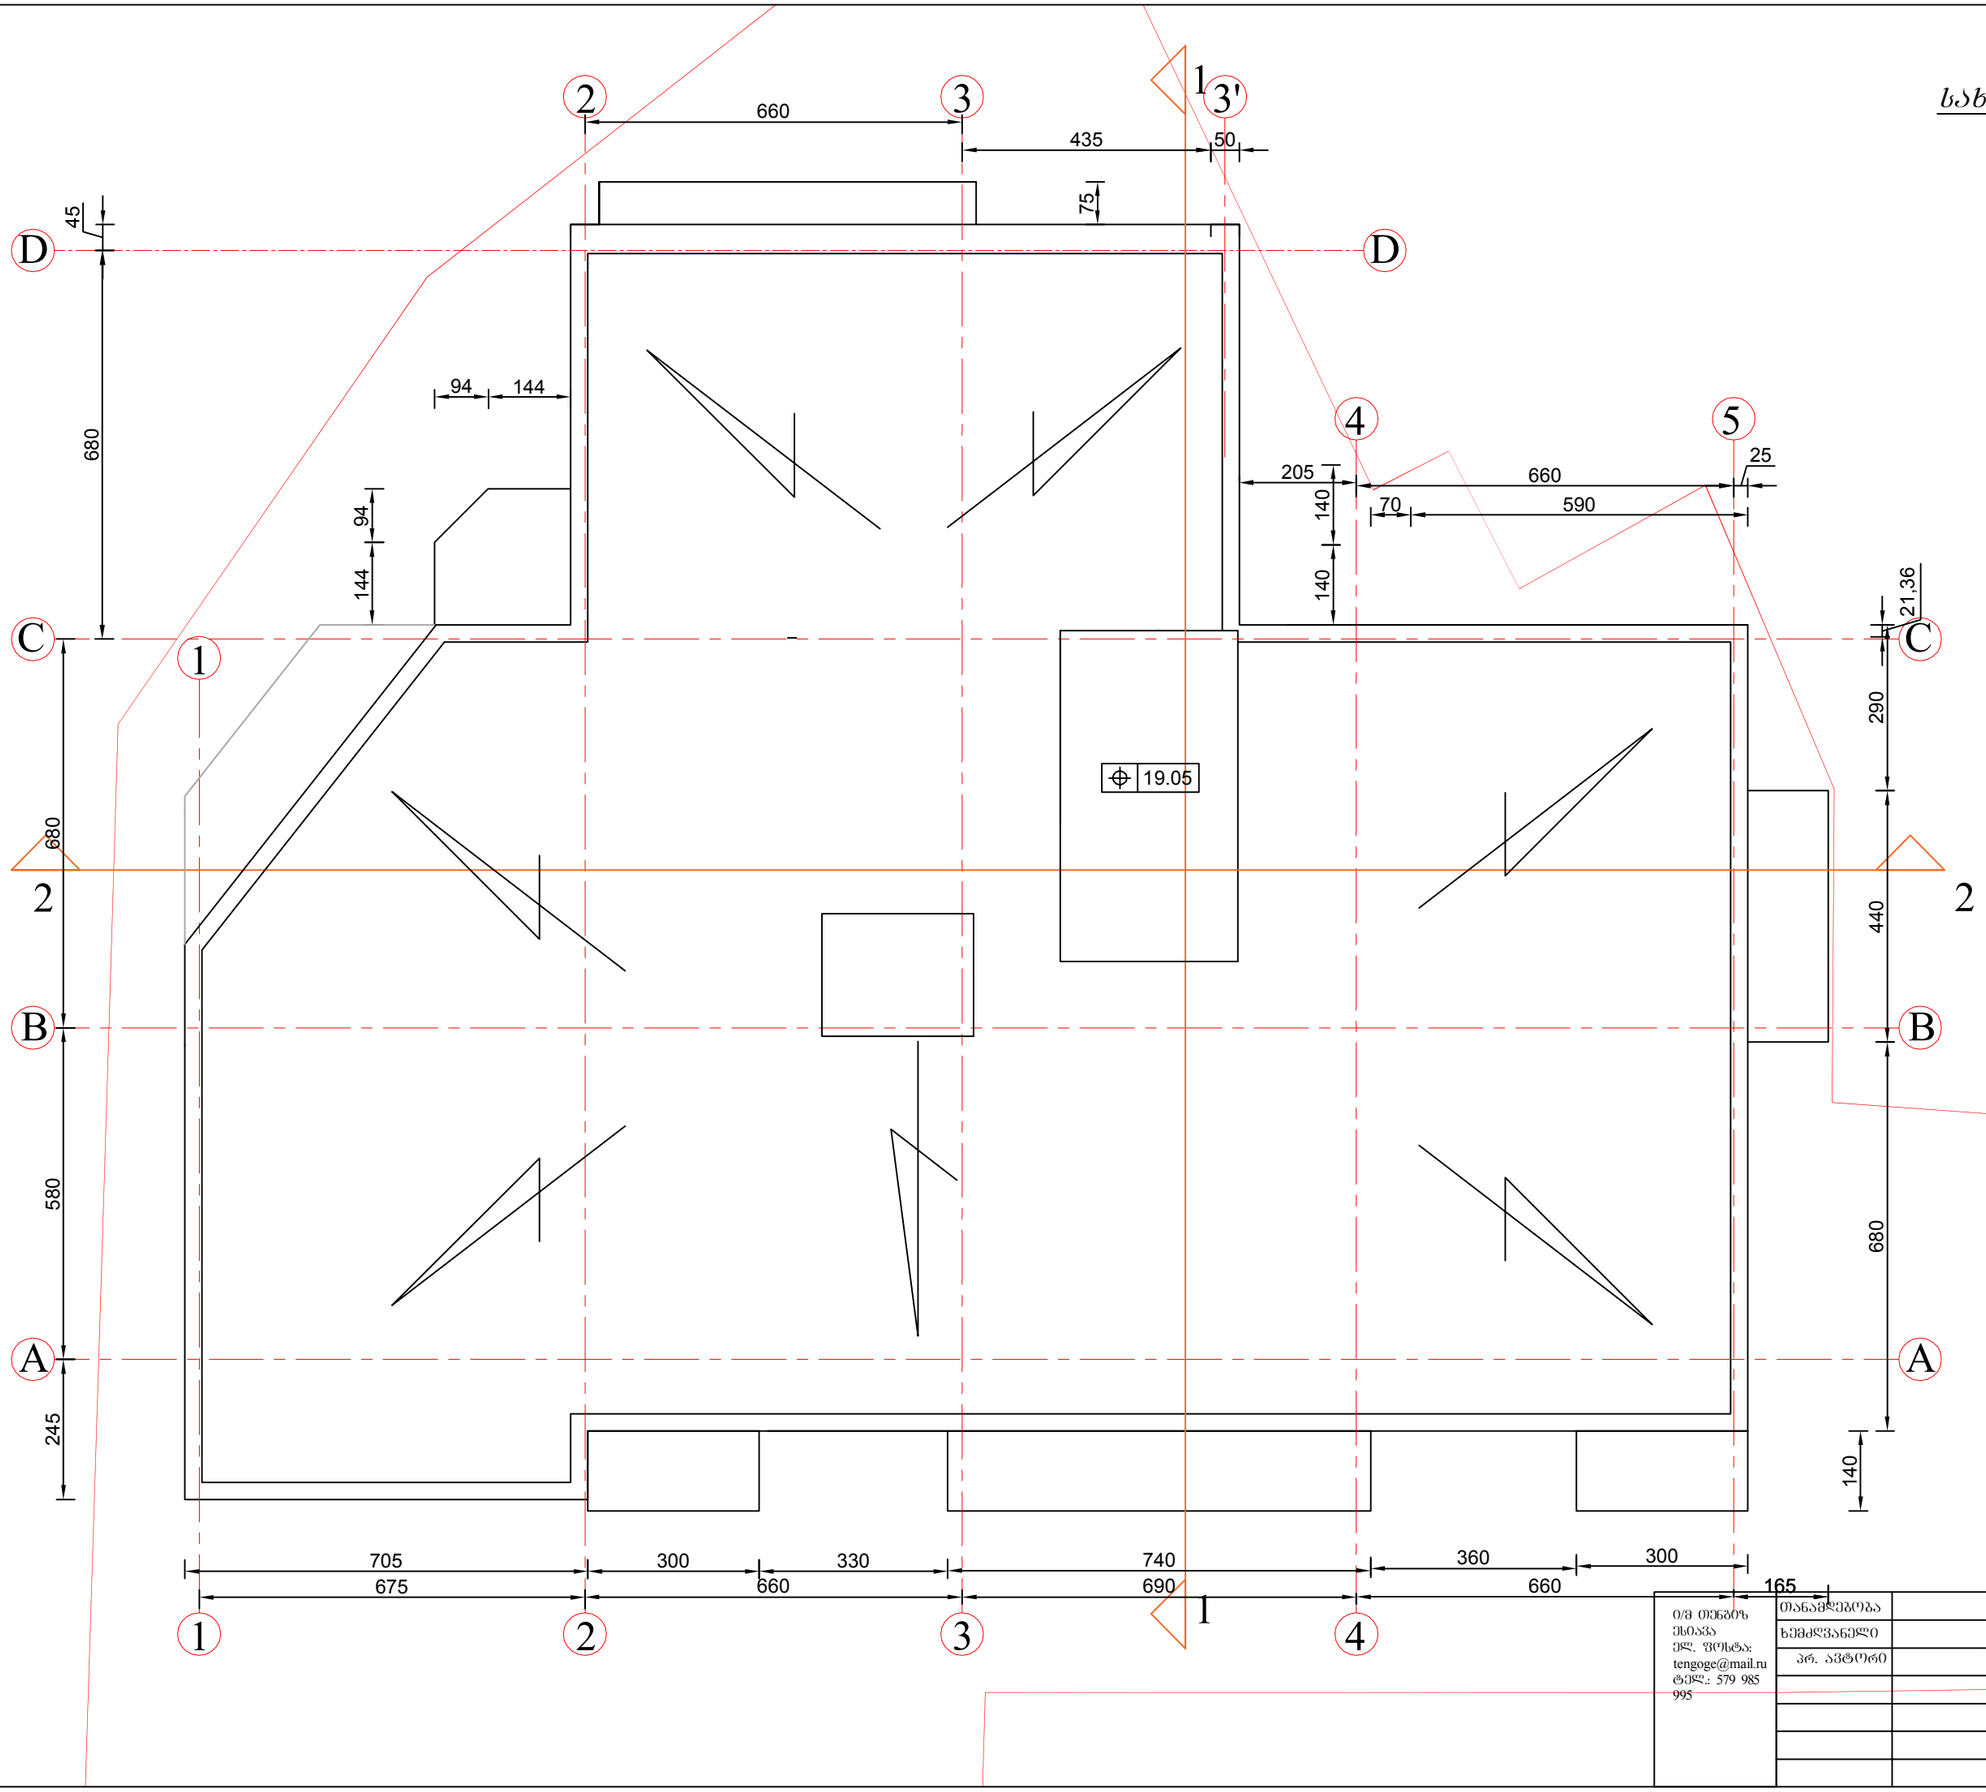

ი/მ თენგიზ ესიავა
ქალ. ზუგდიდი
ელ. ფოსტა: tengoge@mail.ru
ტელ.: 579 985 995

თანამფლობა		გვარი	
ხელმძღვანელი		თ.ესიავა	
პრ. ავტორი		თ.ესიავა	

ქალაქი ზუგდიდის, შესახვევი გორგასლის №3, ნაკვთ. სამ. კოდი 01.18.09.002.029

არქიტექტურული ნაწილი

სახურავის გეგმა

დაკვეთა №	
სტადია	
მასშტაბი	1:100
წერც. რაოდ.	
წერტილი	