ფასადი A-D ღერძებზე

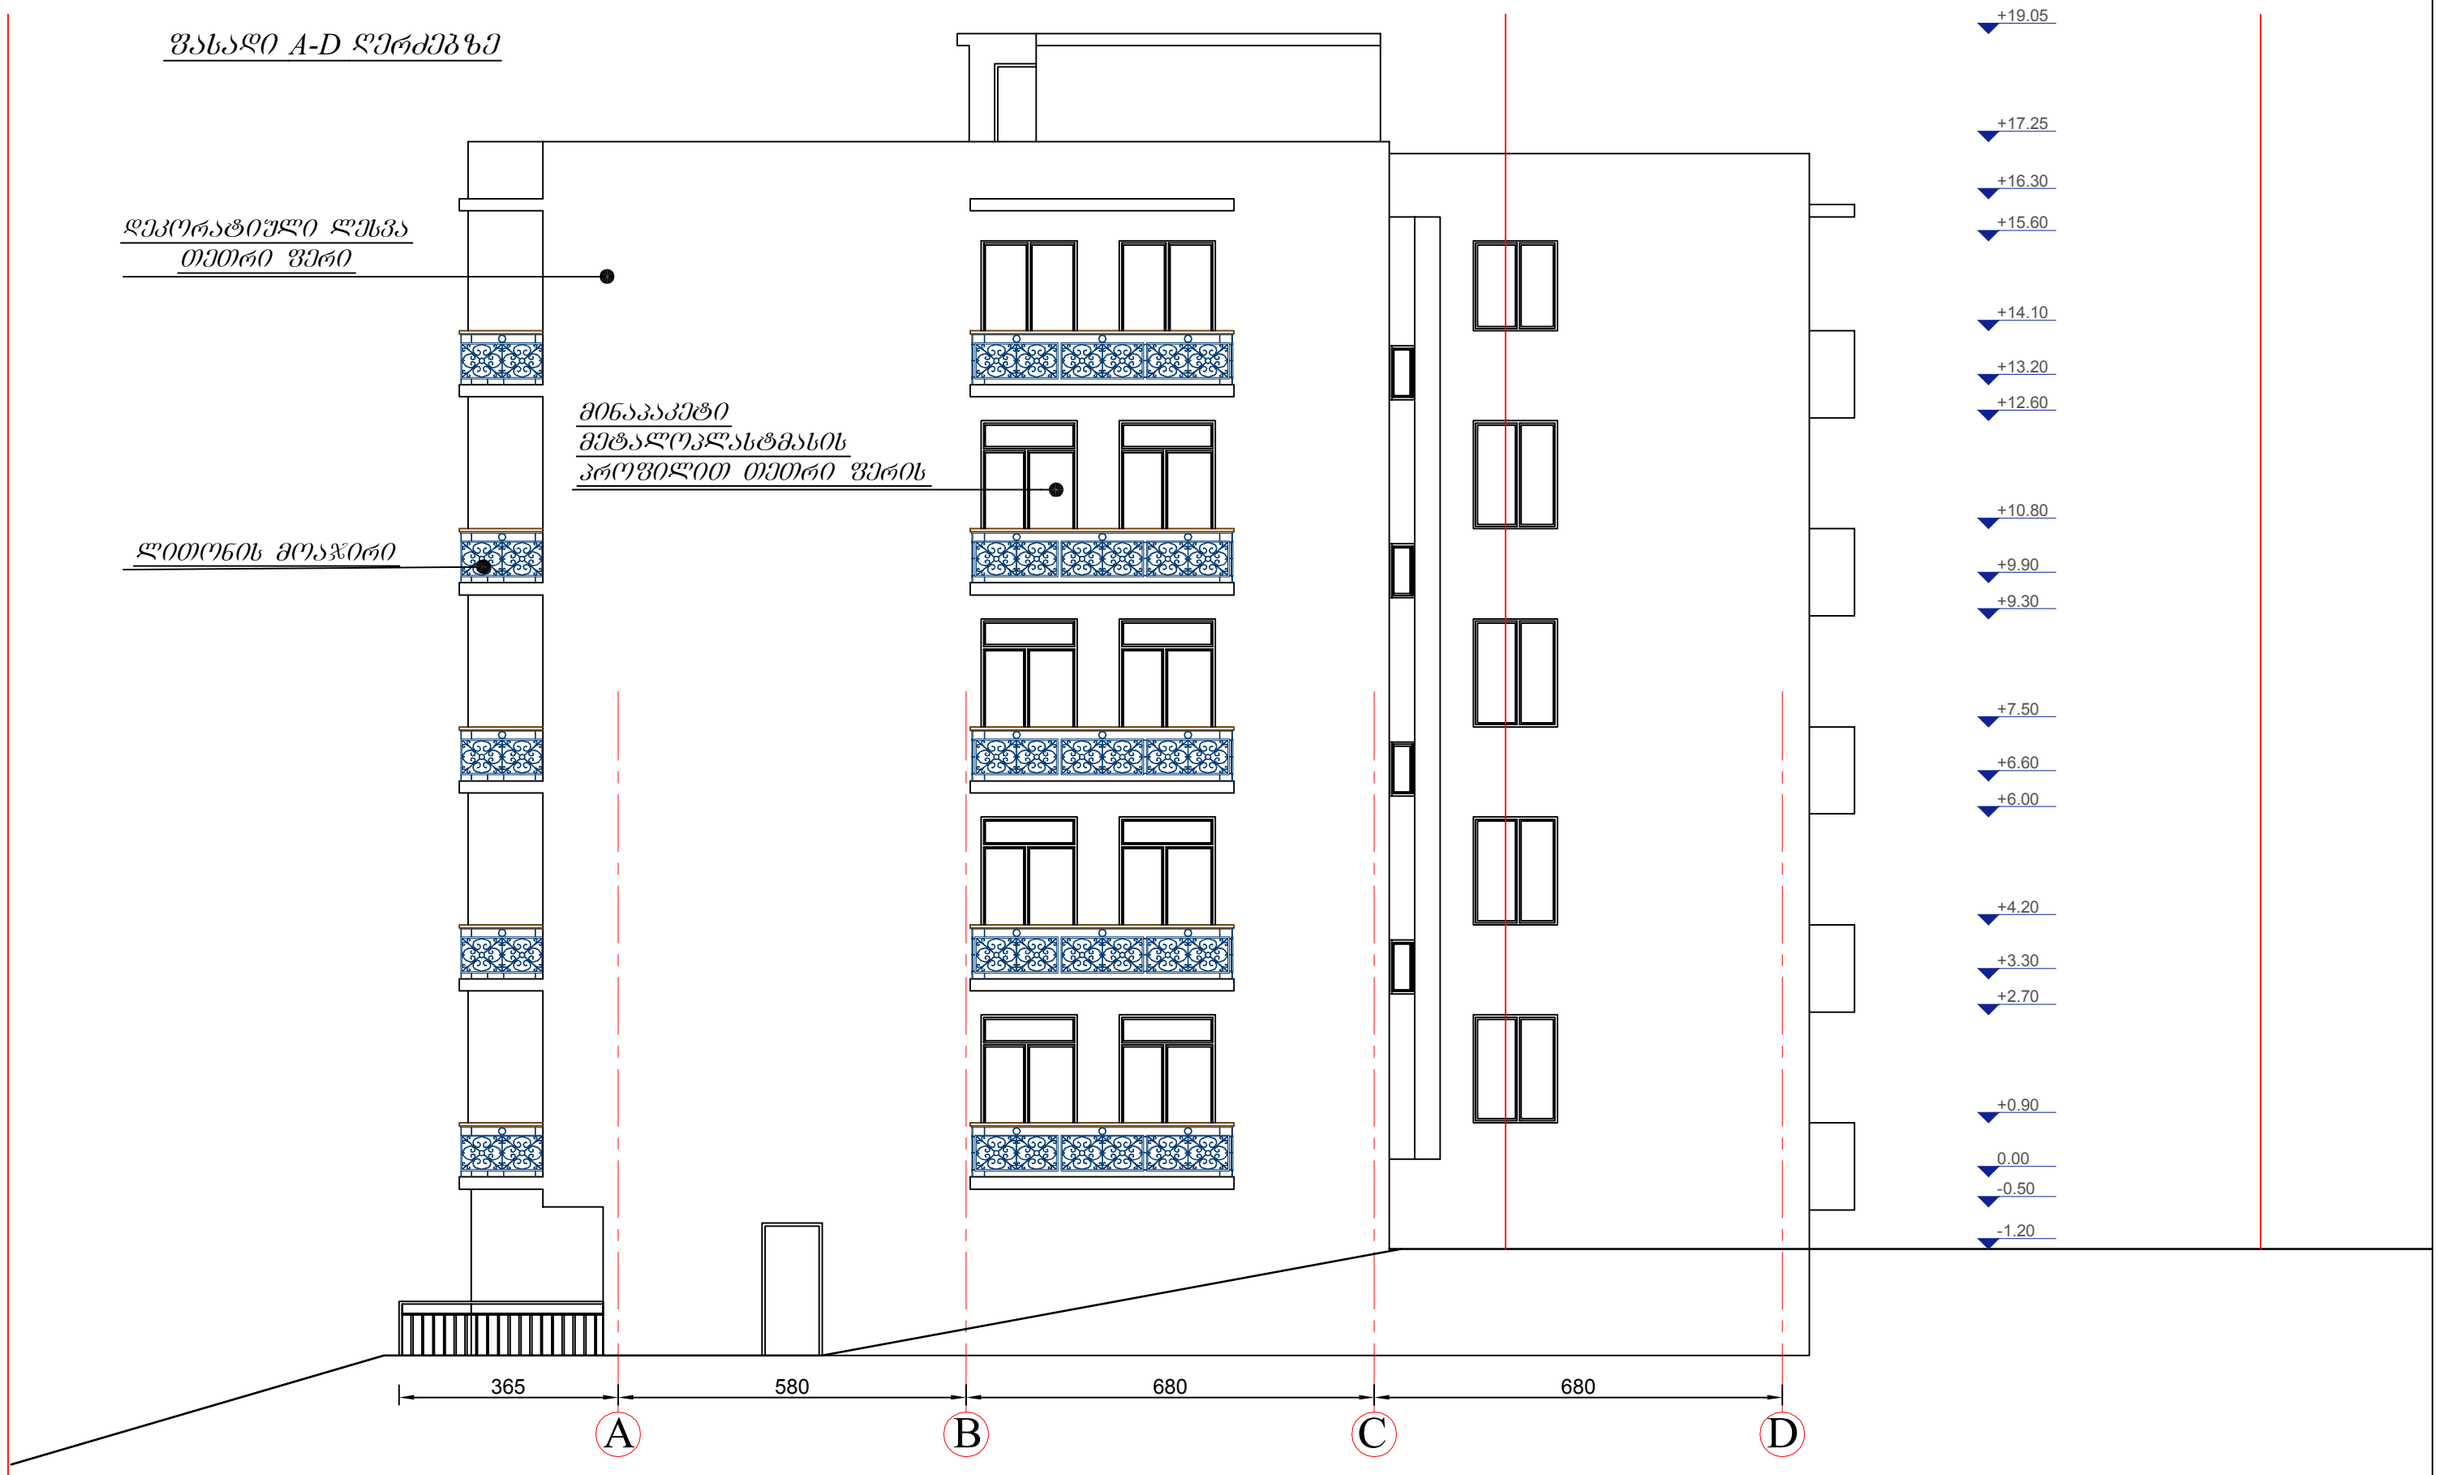

ი/მ თენგიზ ესიავა ელ. ფოსტა: tengoge@mail.ru ტელ.: 579 985 995	თანამდებობა		ხელი	ქალაქი თბილისი. შესახვევი გორგასალი №3. ნაკვთ. საკ. კოდი 01.18.09.002.029		
	ხემძღვანელი		თ.ესიავა			
	არქ. ავტორი		თ.ესიავა	არქიტექტურული ნაწილი	დაკვეთა №	
					სტადია	
				ფასადი A-D ღერძებზე	მასშტაბი	1:100
					ფურც. რაოდ.	
					ფურცელი	

ფასადი 5-1 ღერძებზე

მოპირკეთებული
კერამიკული ფილებით

+19.05
+17.25
+16.30
+15.60
+14.10
+13.20
+12.60
+10.80
+9.90
+9.30
+7.50
+6.60
+6.00
+4.20
+3.30
+2.70
+0.90
0.00
-0.50
-1.20

660 | 230 | 460 | 660 | 675

5 | 4 | 3` | 3 | 2 | 1

ი/მ თენგიზ ესიავა ელ. ფოსტა: tengoge@mail.ru ტელ.: 579 985 995	თანამდებობა		ხარი	ქალაქი თბილისი, შესახვევი გორგასალი №3. ნაკვთ. საკ. კოდი 01.18.09.002.029		
	ხელმძღვანელი		თ.ესიავა			
	არქ. ავტორი		თ.ესიავა	არქიტექტურული ნაწილი	დაკვეთა №	
					სტადია	
				ფასადი A-D ღერძებზე	მასშტაბი	1:100
					ფურც. რაოდ.	
					ფურცელი	

ფასადი D-A ღერძებზე

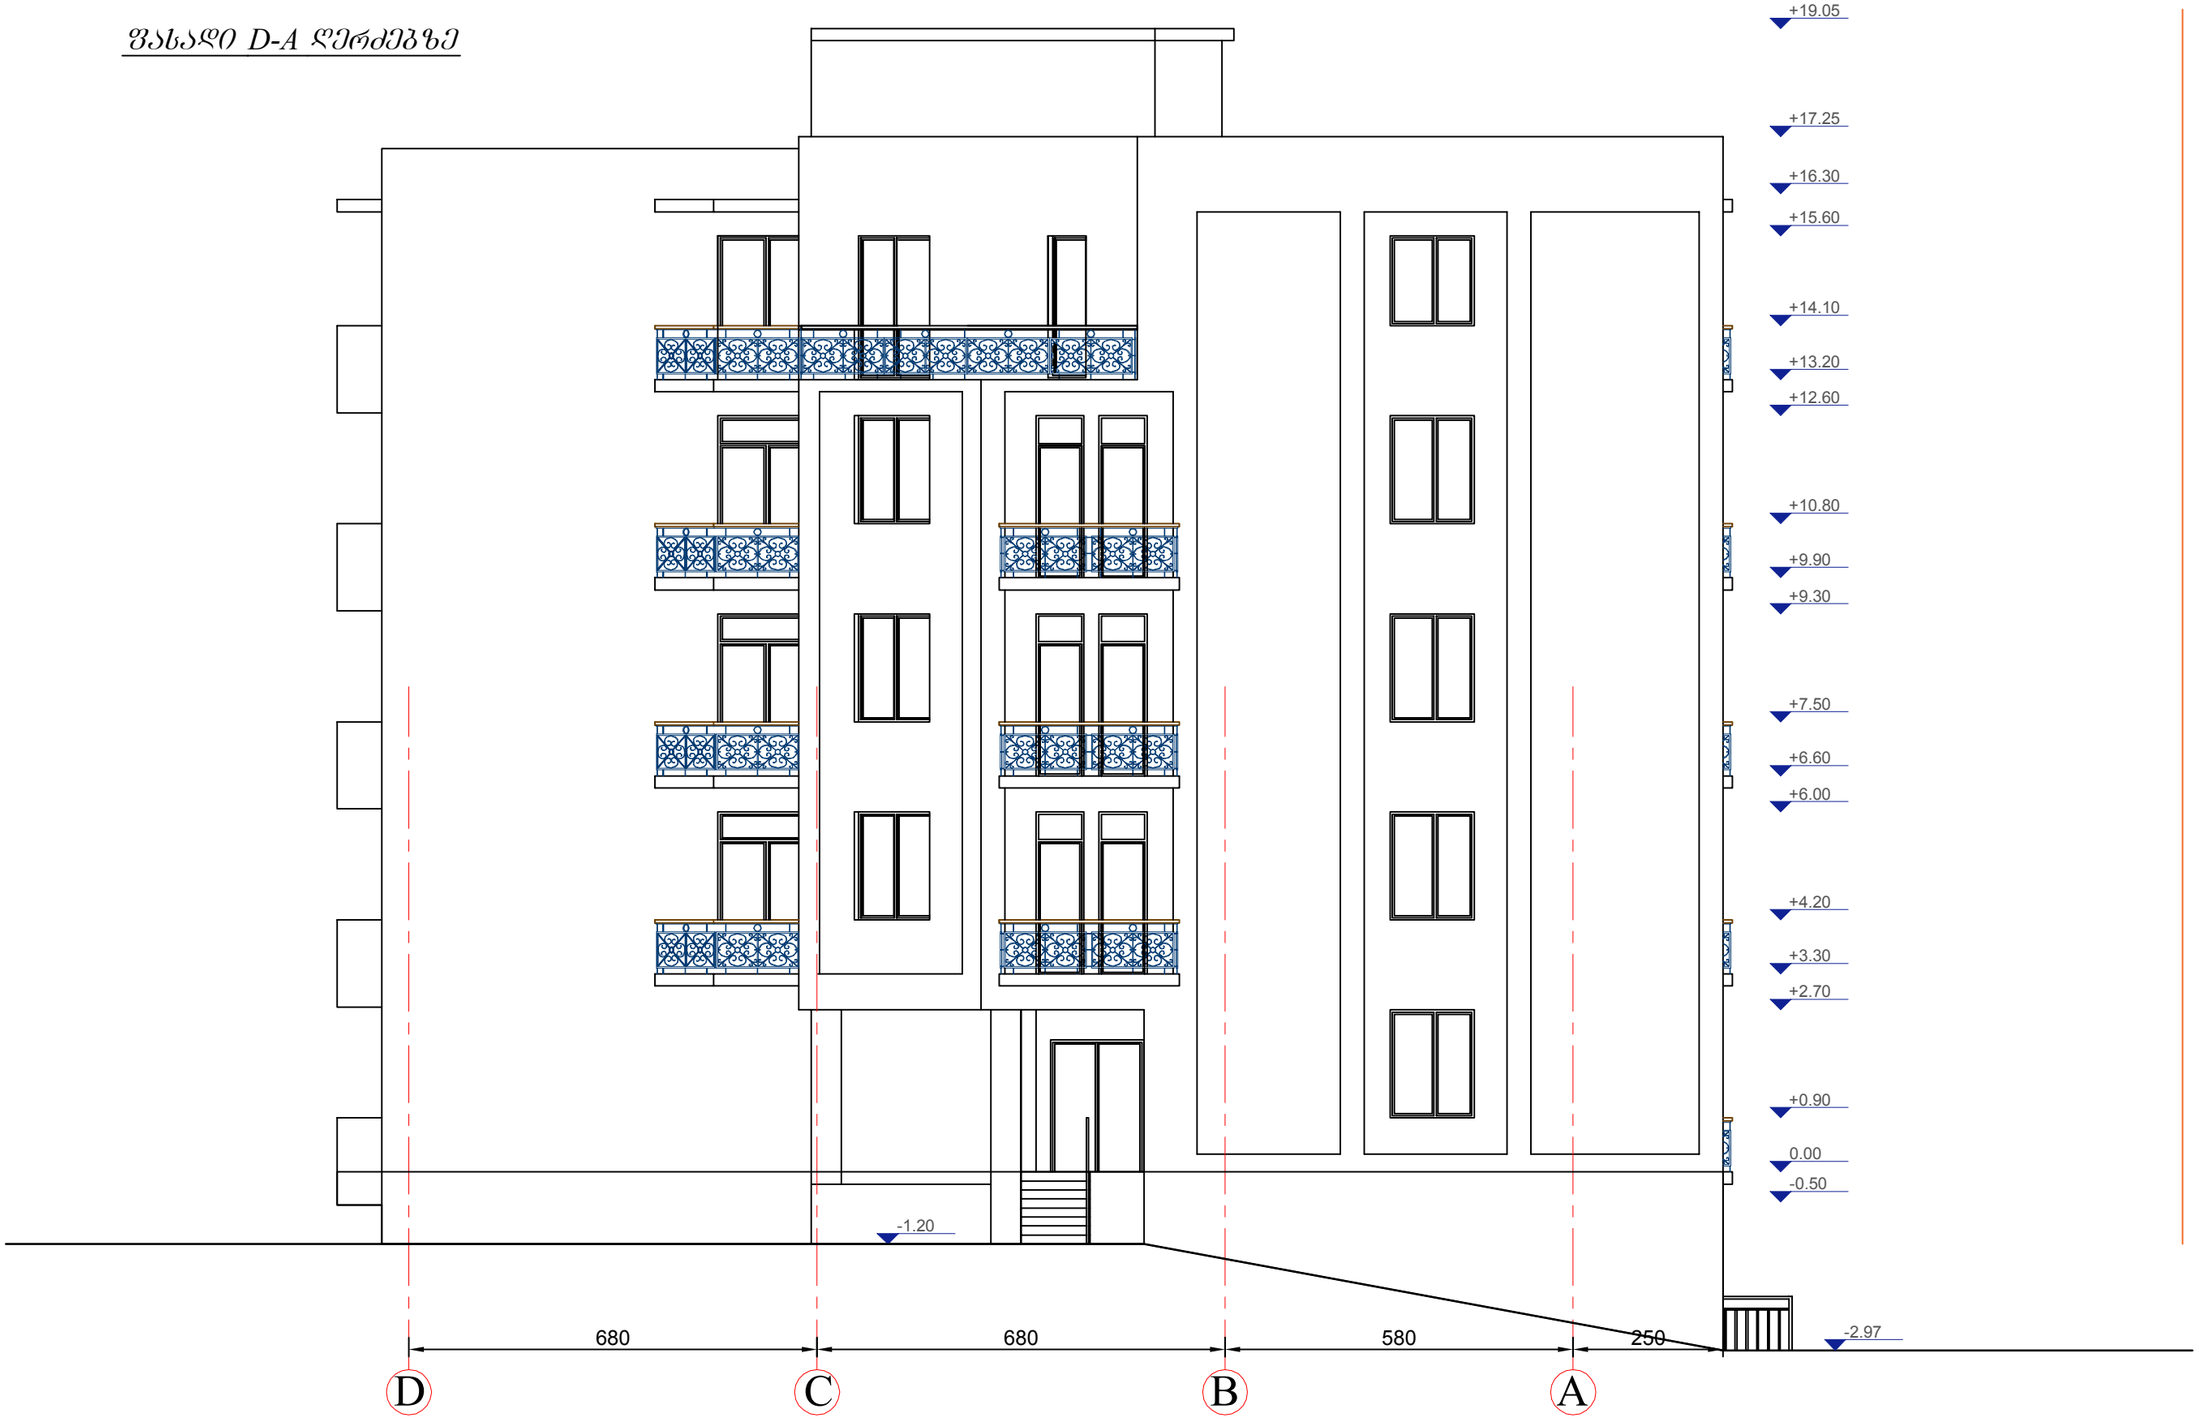

ი/მ თენგიზ ესიავა ელ. ფოსტა: tengoge@mail.ru ტელ.: 579 985 995	თანამდებობა		გვარი	ქალაქი თბილისი. შესახვევი გორგასალი №3. ნაკვთი. სად. კოდი 01.18.09.002.029
	ხელმძღვანელი		თ.ესიავა	
	არ. ავტორი		თ.ესიავა	არქიტექტურული ნაწილი — დაკვეთა №; სტადია
				ფასადი D-A ღერძებზე — მასშტაბი 1:100; შურც. რაოდ.; შურცელი

ფასადი 1-5 ღერძებზე



ი/მ თენგიზ ესიავა
ელ. ფოსტა: tengoge@mail.ru
ტელ.: 579 985 995

თანამდებობა		გვარი	ქალაქი თბილისი. შესახვევი გორგასალი №3. ნაკვთ. ს.კ. კოდი 01.18.09.002.029		
ხელმძღვანელი		თ.ესიავა			
არ. ავტორი		თ.ესიავა	არქიტექტურული ნაწილი	დაკვეთა №	
				სტადია	
			ფასადი 1-5 ღერძებზე	მასშტაბი	1:100
				შრც. რაოდ.	
				შრცელი	

მოცემულია მიწისპირა (ავტოფარეხის) სართულის ფასადის განშლა სადაც აშკარად არის მოცემული რომ მიწის ზევით მეტი ნაწილია ფასადის მოცემული, 1-5 ფასადი ღია არის მთლიანად, მოცემული სართული გადახურულია 1 სართულის იატაკის ფართით შესაბამისად კ1 საანგარიშო ფართში არის მოცემული 453.4 მ ^{2}

