გენ-გეგმა მ. 1:500

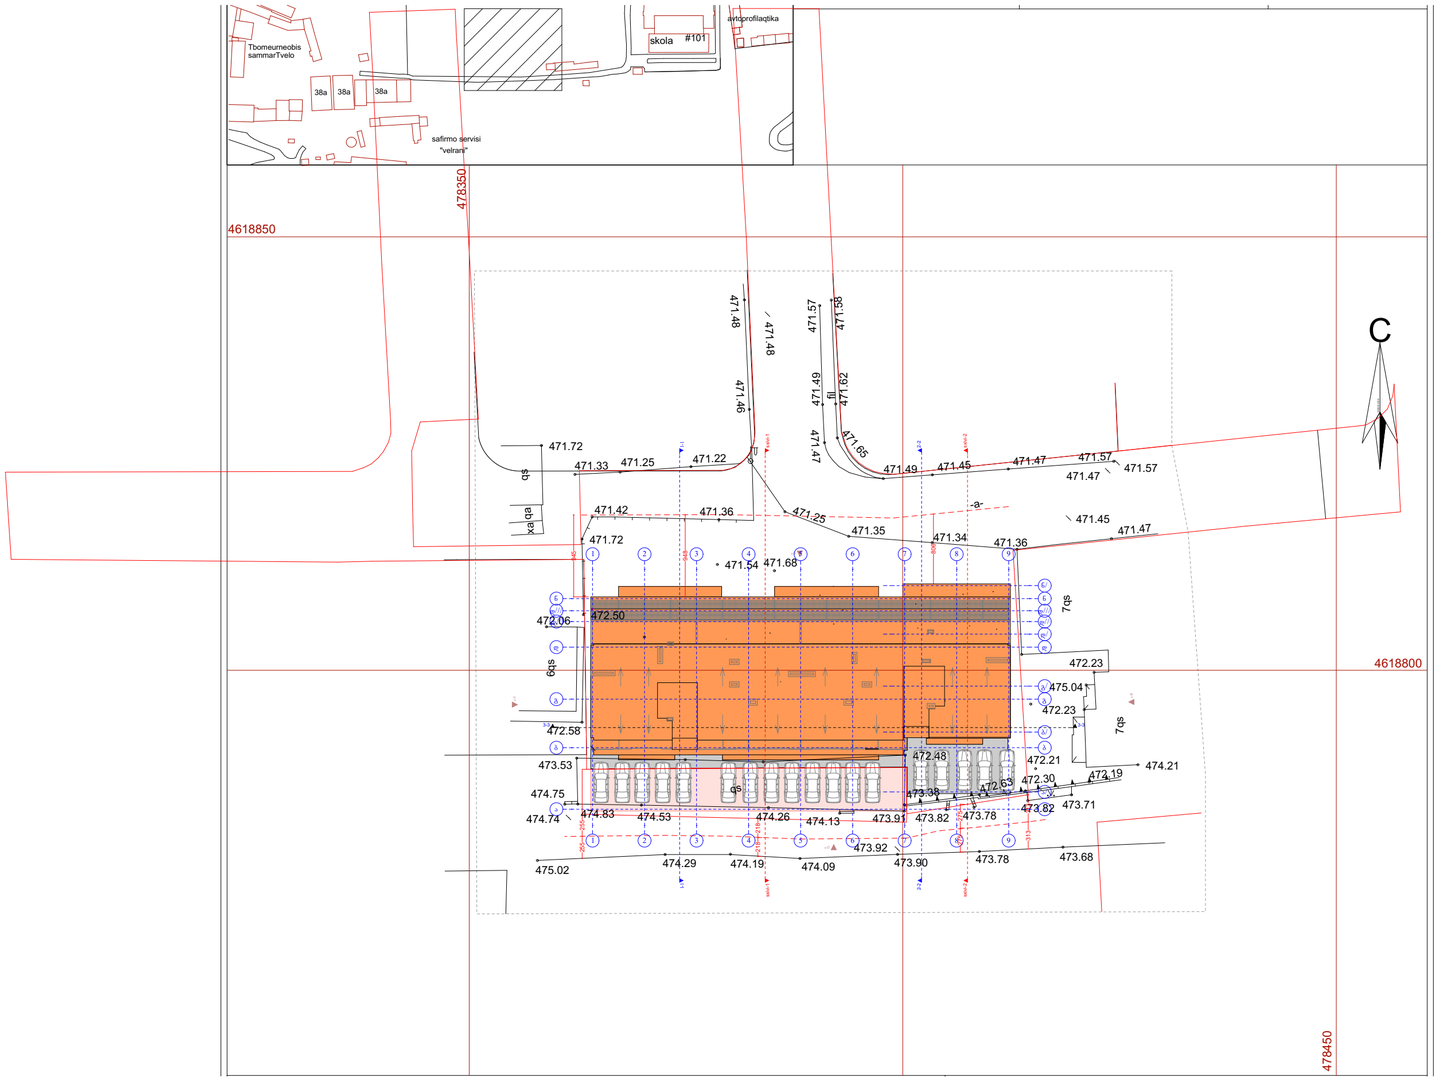

AB5

შ. პ. ს. ეი ბი 5, არაყიშვილის ქ. 14, 0179 თბილისი

დირექტორი: დ. ლოსაბერიძე

არქიტექტორი: რ.ტყემალაძე

არქიტექტორი: დ. ლოსაბერიძე

დამკვეთი:

პროექტის სახელწოდება:

მრავალბინიანი საცხოვრებელი სახლი

ქ.თბილისი, ალ. ყაზბეგის გამზირი №34

არქიტექტურული ნაწილი

ნახაზი:

GEN GEGMA

ფურცელი: A.14 (32)

მასშტაბი: 1:500 ფორმატი: A2

9/3/2014

ტოპო გეგმა მ 1:500

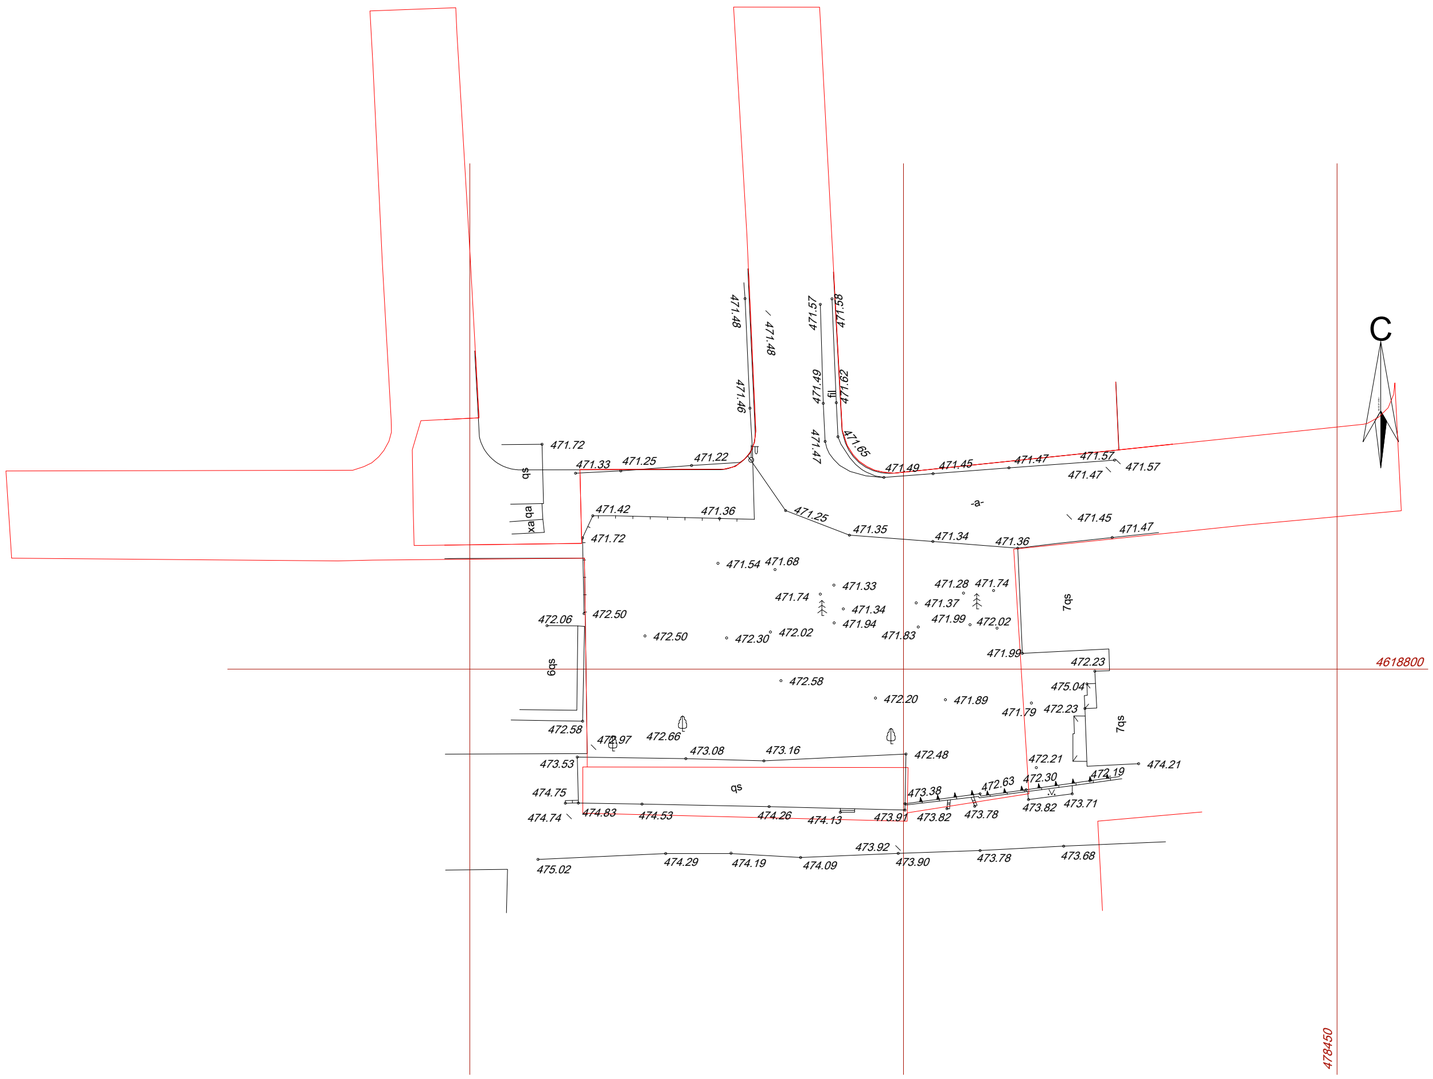

ქალაქ თბილისის მერია

2466719
12/14216422-25
08.08.2014

მამია ჯაში (01024005877),
თბილისი ვაჟა-ფშაველას ჩიხი N 5 ბ. 4

თქვენი განცხადების (#12/14216422-25 04.08.14) პასუხად, სადაც ითხოვთ ქ. თბილისში, ალ. ყაზბეგის გამზ. #34-ში მშენებლობის განხორციელების მიზნით ხე-მცენარეების მოჭრა/გადარგვის ნებართვას გაცნობებთ, რომ აღნიშნული სამუშაოს განსახორციელებლად საჭიროა წარმოადგინოთ: აღნიშნული მიწის ნაკვეთის მესაკუთრის განცხადება, საჯარო რეესტრის ამონაწერი საკუთრების შესახებ, მშენებლობის ნებართვა, მოსაჭრელი და გადასარგავი მცენარეების სახეობა და გარშემოწერილობა, რომელიც იზომება მიწის ზედაპირიდან 10 სმ სიმაღლეზე და ფოტო-სურათები.

თბილისის მერია / ქ. თბილისის მერიის
ეკოლოგიისა და გამწვანების საქალაქო სამსახური
ქ. თბილისის მერიის საქალაქო სამსახურის უფროსი ბიძინა გიორგობიანი