
ფასადი ა-ნ/ ღერძებში. მ. 1:100

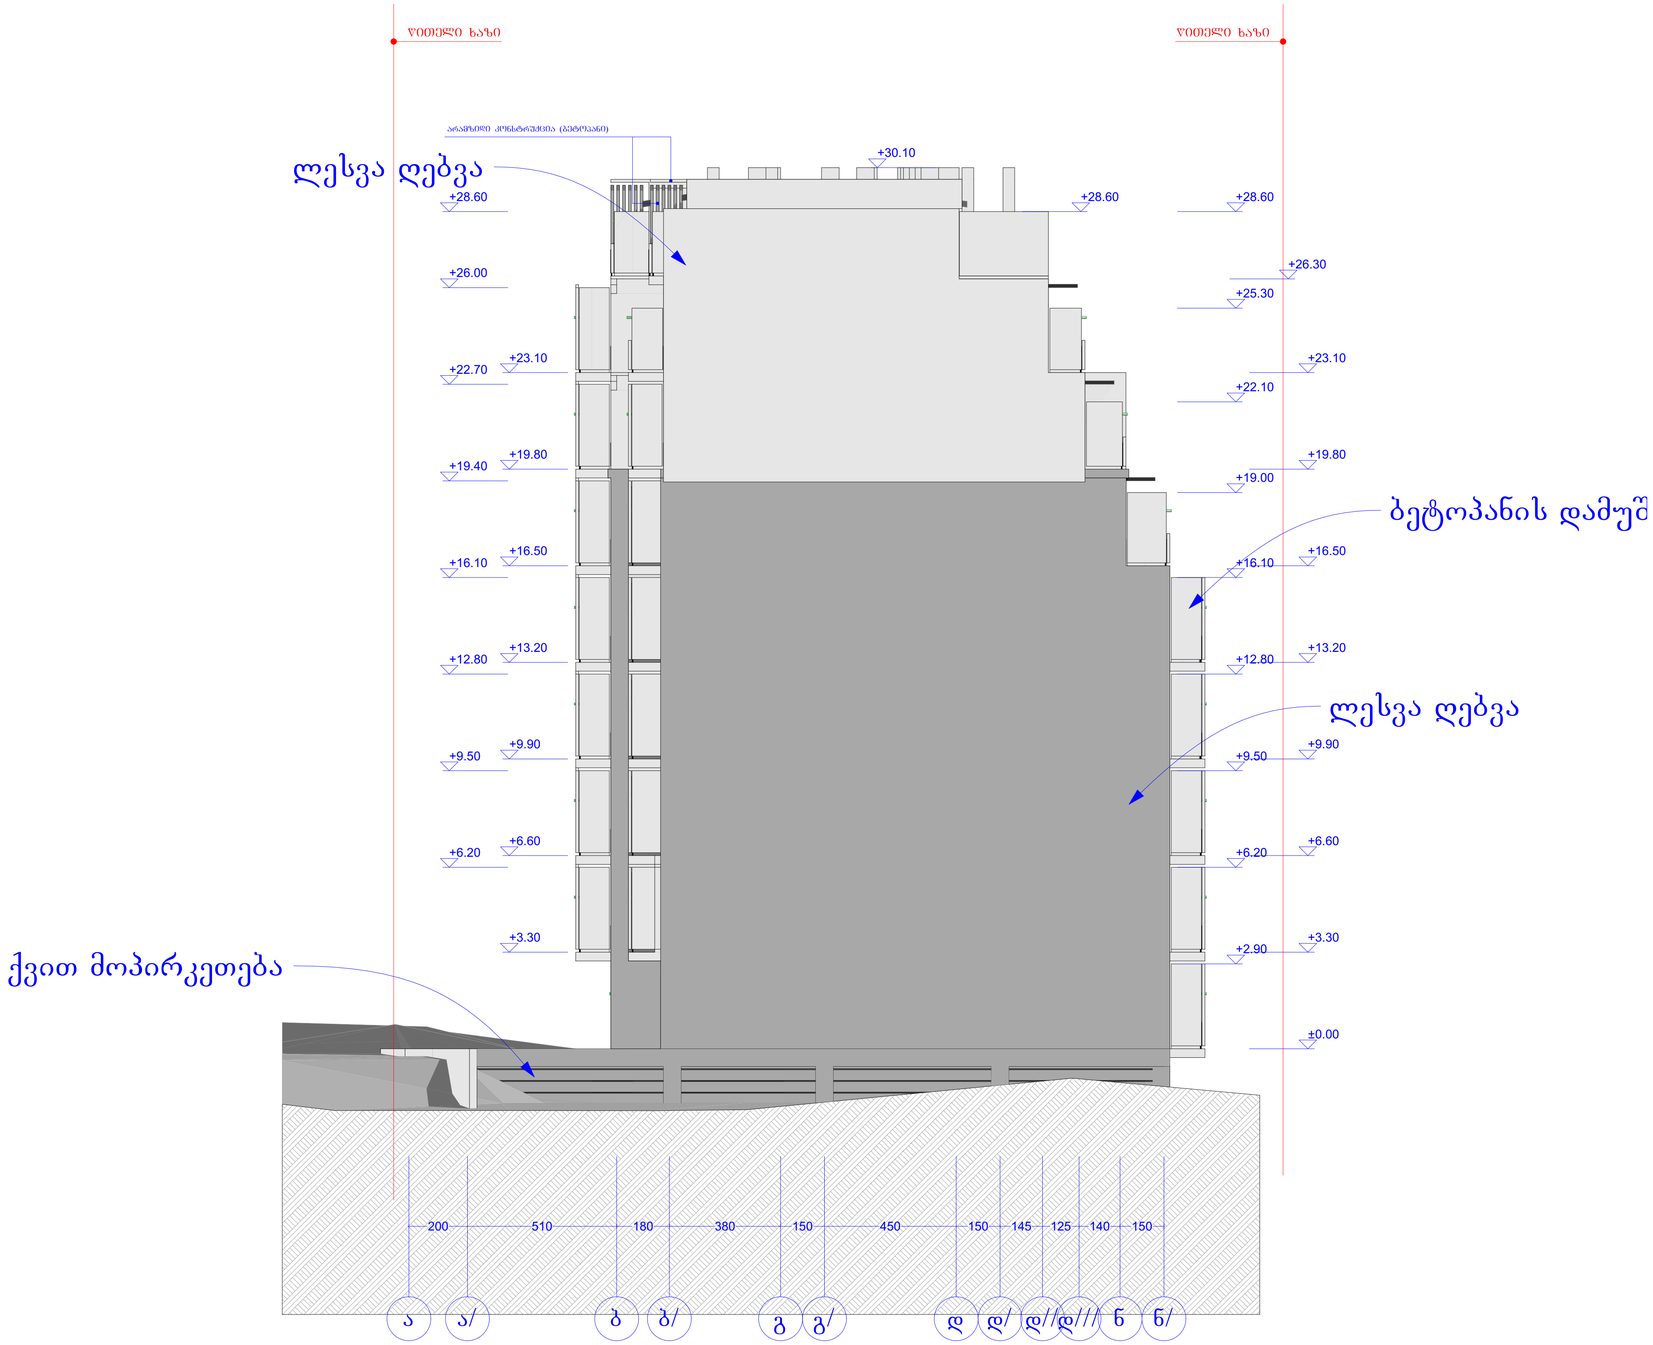

AB5

შ. პ. ს. ეი ბი 5, არაგვისის ქ. 14, 0179 თბილისი

დირექტორი: დ. ღლონტი
არქიტექტორი: რ. ტუმანიანი
არქიტექტორი: დ. ღლონტი

დამკვეთი:

პროექტის სახელწოდება:
მრავალბინიანი საცხოვრებელი სახლი
ქ.თბილისი, ალ. ყაზბეგის გამზირი №34

არქიტექტურული ნაწილი


ნახაზი:

ფურცელი:

მასშტაბი: ფორმატი: A2

9/3/2014

ფასადი ნ-ა ღერძებში. მ. 1:100

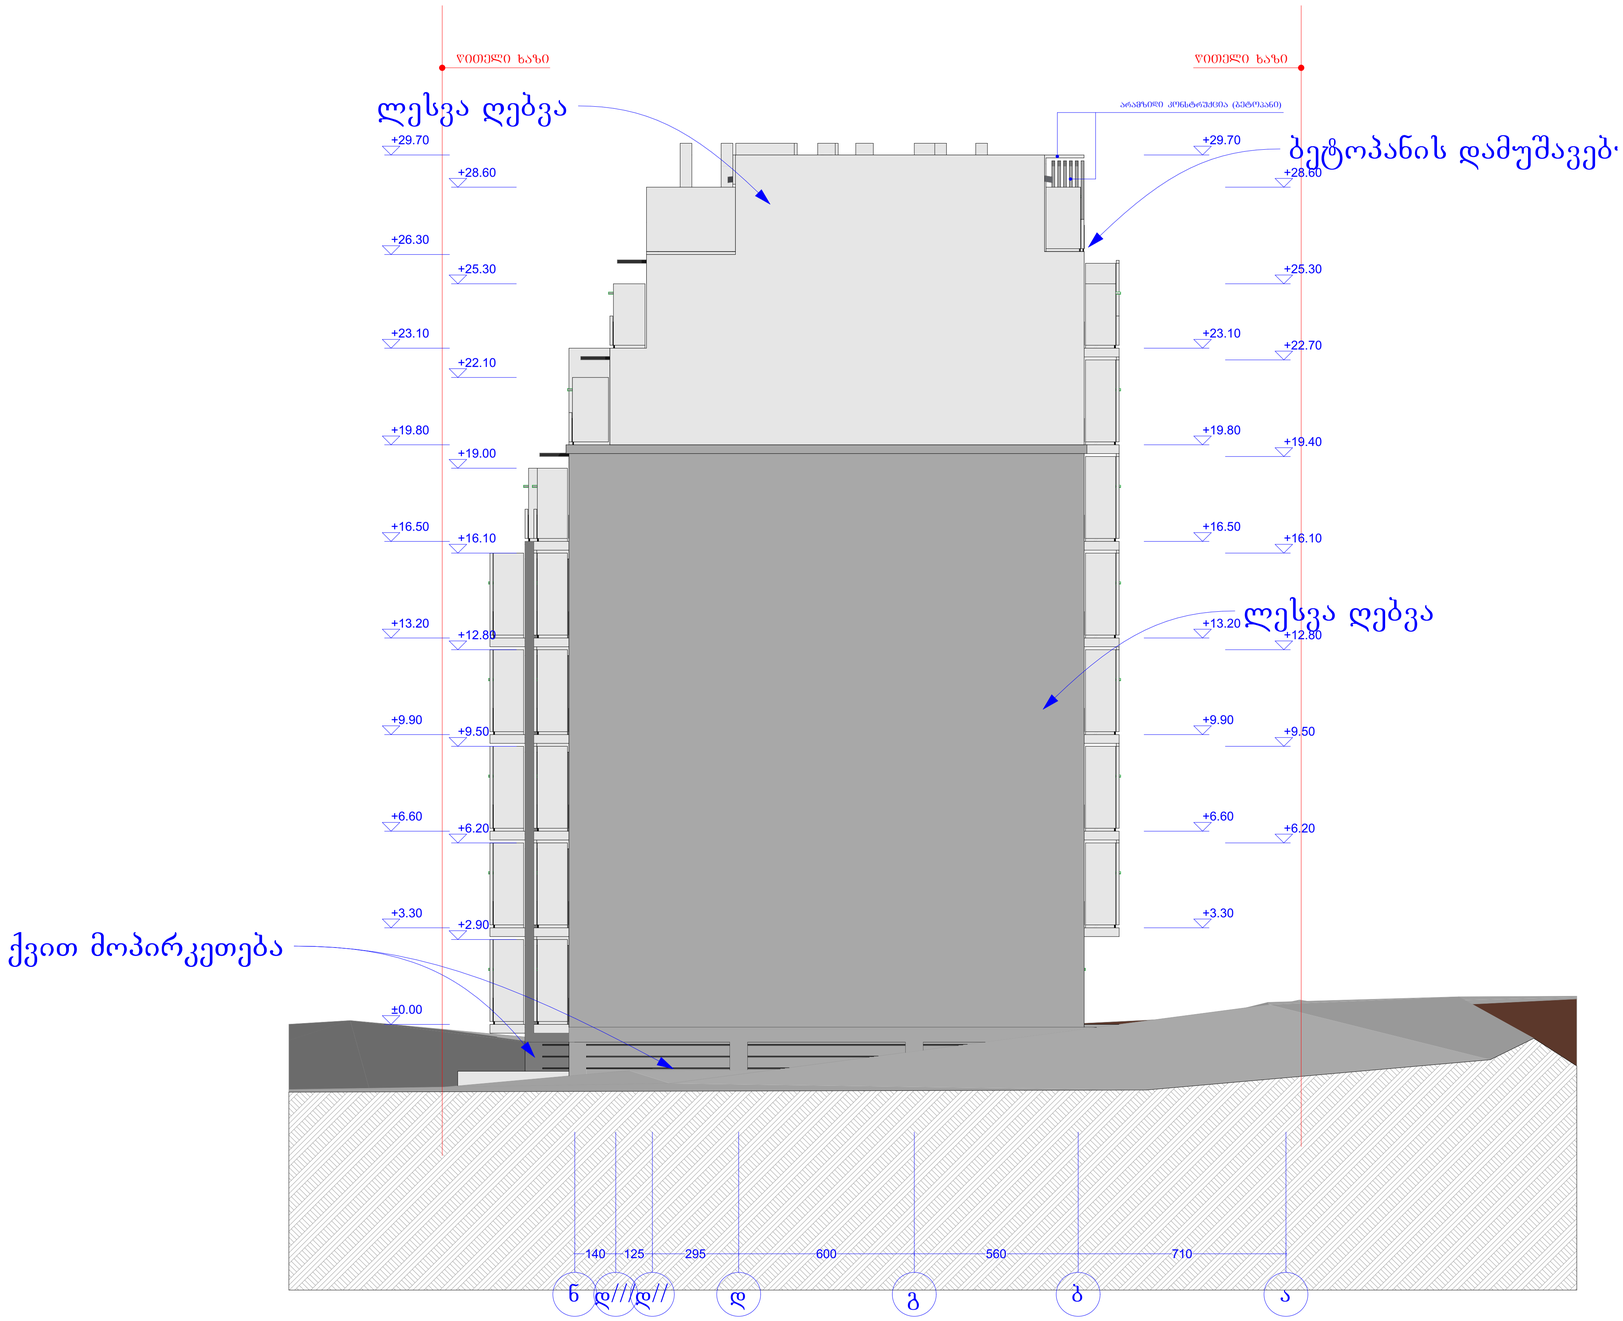

AB5

შ. პ. ს. ეი ბი 5, არაგვისპირის ქ. 14, 0179 თბილისი

დირექტორი: დ. ლოსაბერიძე

არქიტექტორი: რ.ტყემალაძე

არქიტექტორი: დ. ლოსაბერიძე

დამკვეთი:

პროექტის საჯელწოდება:

მრავალბინიანი საცხოვრებელი სახლი

ქ.თბილისი, ალ. ყაზბეგის გამზირი №34

არქიტექტურული ნაწილი

ნახაზი:

ფურცელი:

მასშტაბი: ფორმატი: A2

9/3/2014

ფასადი 1-9 ღერძებში. მ. 1:100



AB5

შ. პ. ს. ეი ბი 5, არაგილელის ქ. 14, 0179 თბილისი

დირექტორი: დ. ლილაბერიძე

არქიტექტორი: რ.ტყემალაძე

არქიტექტორი: დ. ლილაბერიძე

დამკვეთი:

პროექტის დასახელება:

მრავალბინიანი საცხოვრებელი სახლი

ქ.თბილისი, ალ. ყაზბეგის გამზირი №34

არქიტექტურული ნაწილი


ნახაზი:

ფურცელი:

მასშტაბი: ფორმატი: A2

9/3/2014

ფასადი 9-1 ღერძებში. მ. 1:100

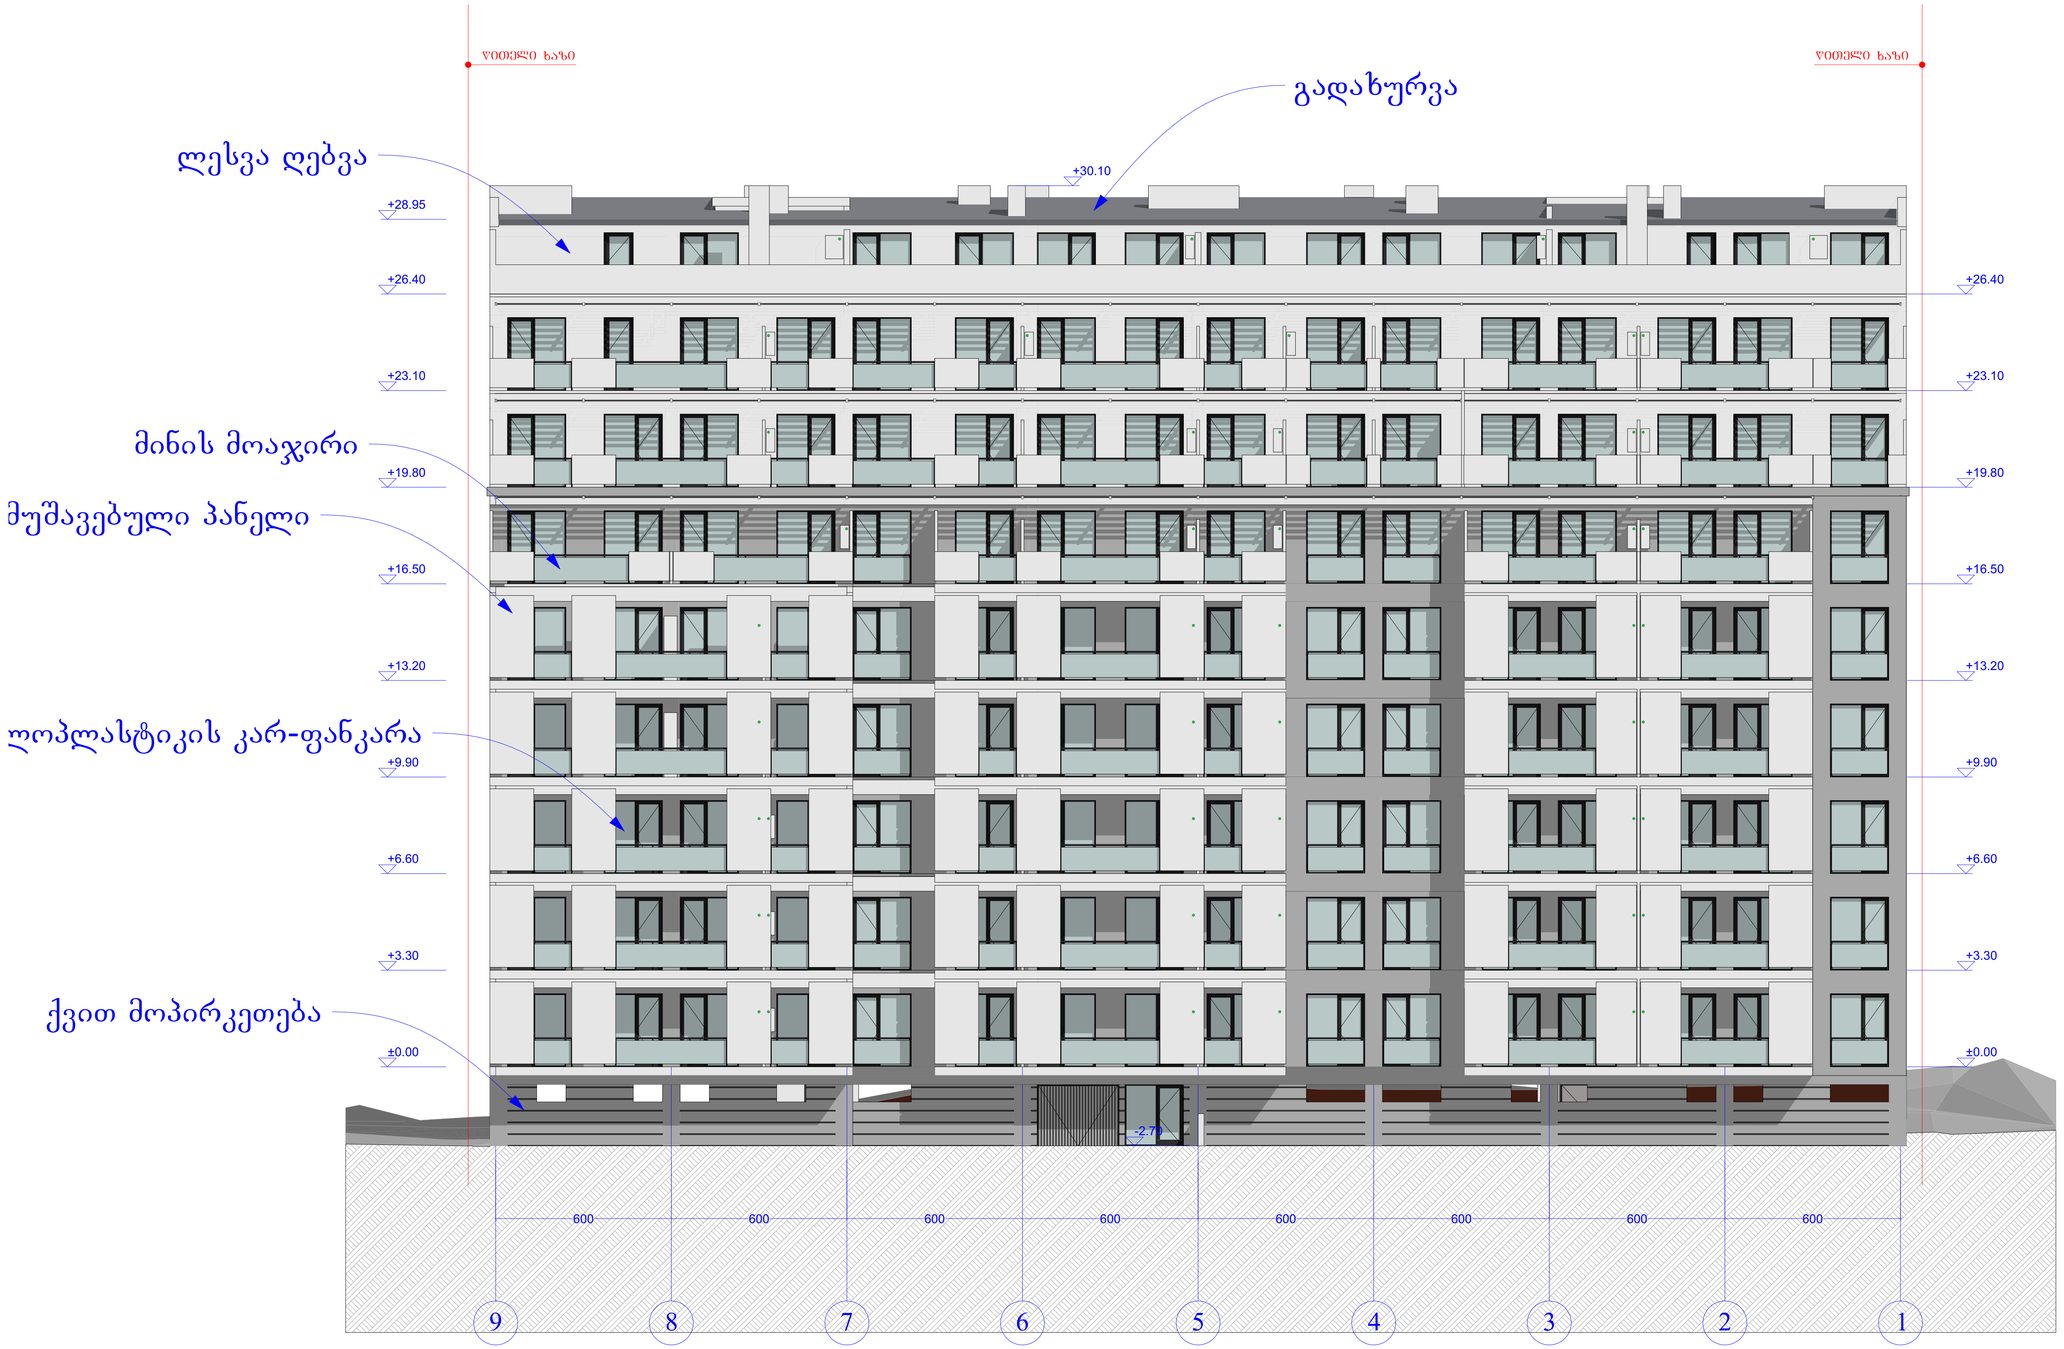

AB5

შ. პ. ს. ეი ბი 5, არაგვისპირის ქ. 14, 0179 თბილისი

დირექტორი: დ. ლილაშვილი

არქიტექტორი: ტ. ტუმანიშვილი

არქიტექტორი: დ. ლილაშვილი

დამკვეთი:

პროექტის საზელწოდება:

მრავალბინიანი საცხოვრებელი სახლი

ქ.თბილისი, ალ. ყაზბეგის გამზირი №34

არქიტექტურული ნაწილი

ნახაზი:

ფურცელი:

მასშტაბი: ფორმატი: A2

9/3/2014