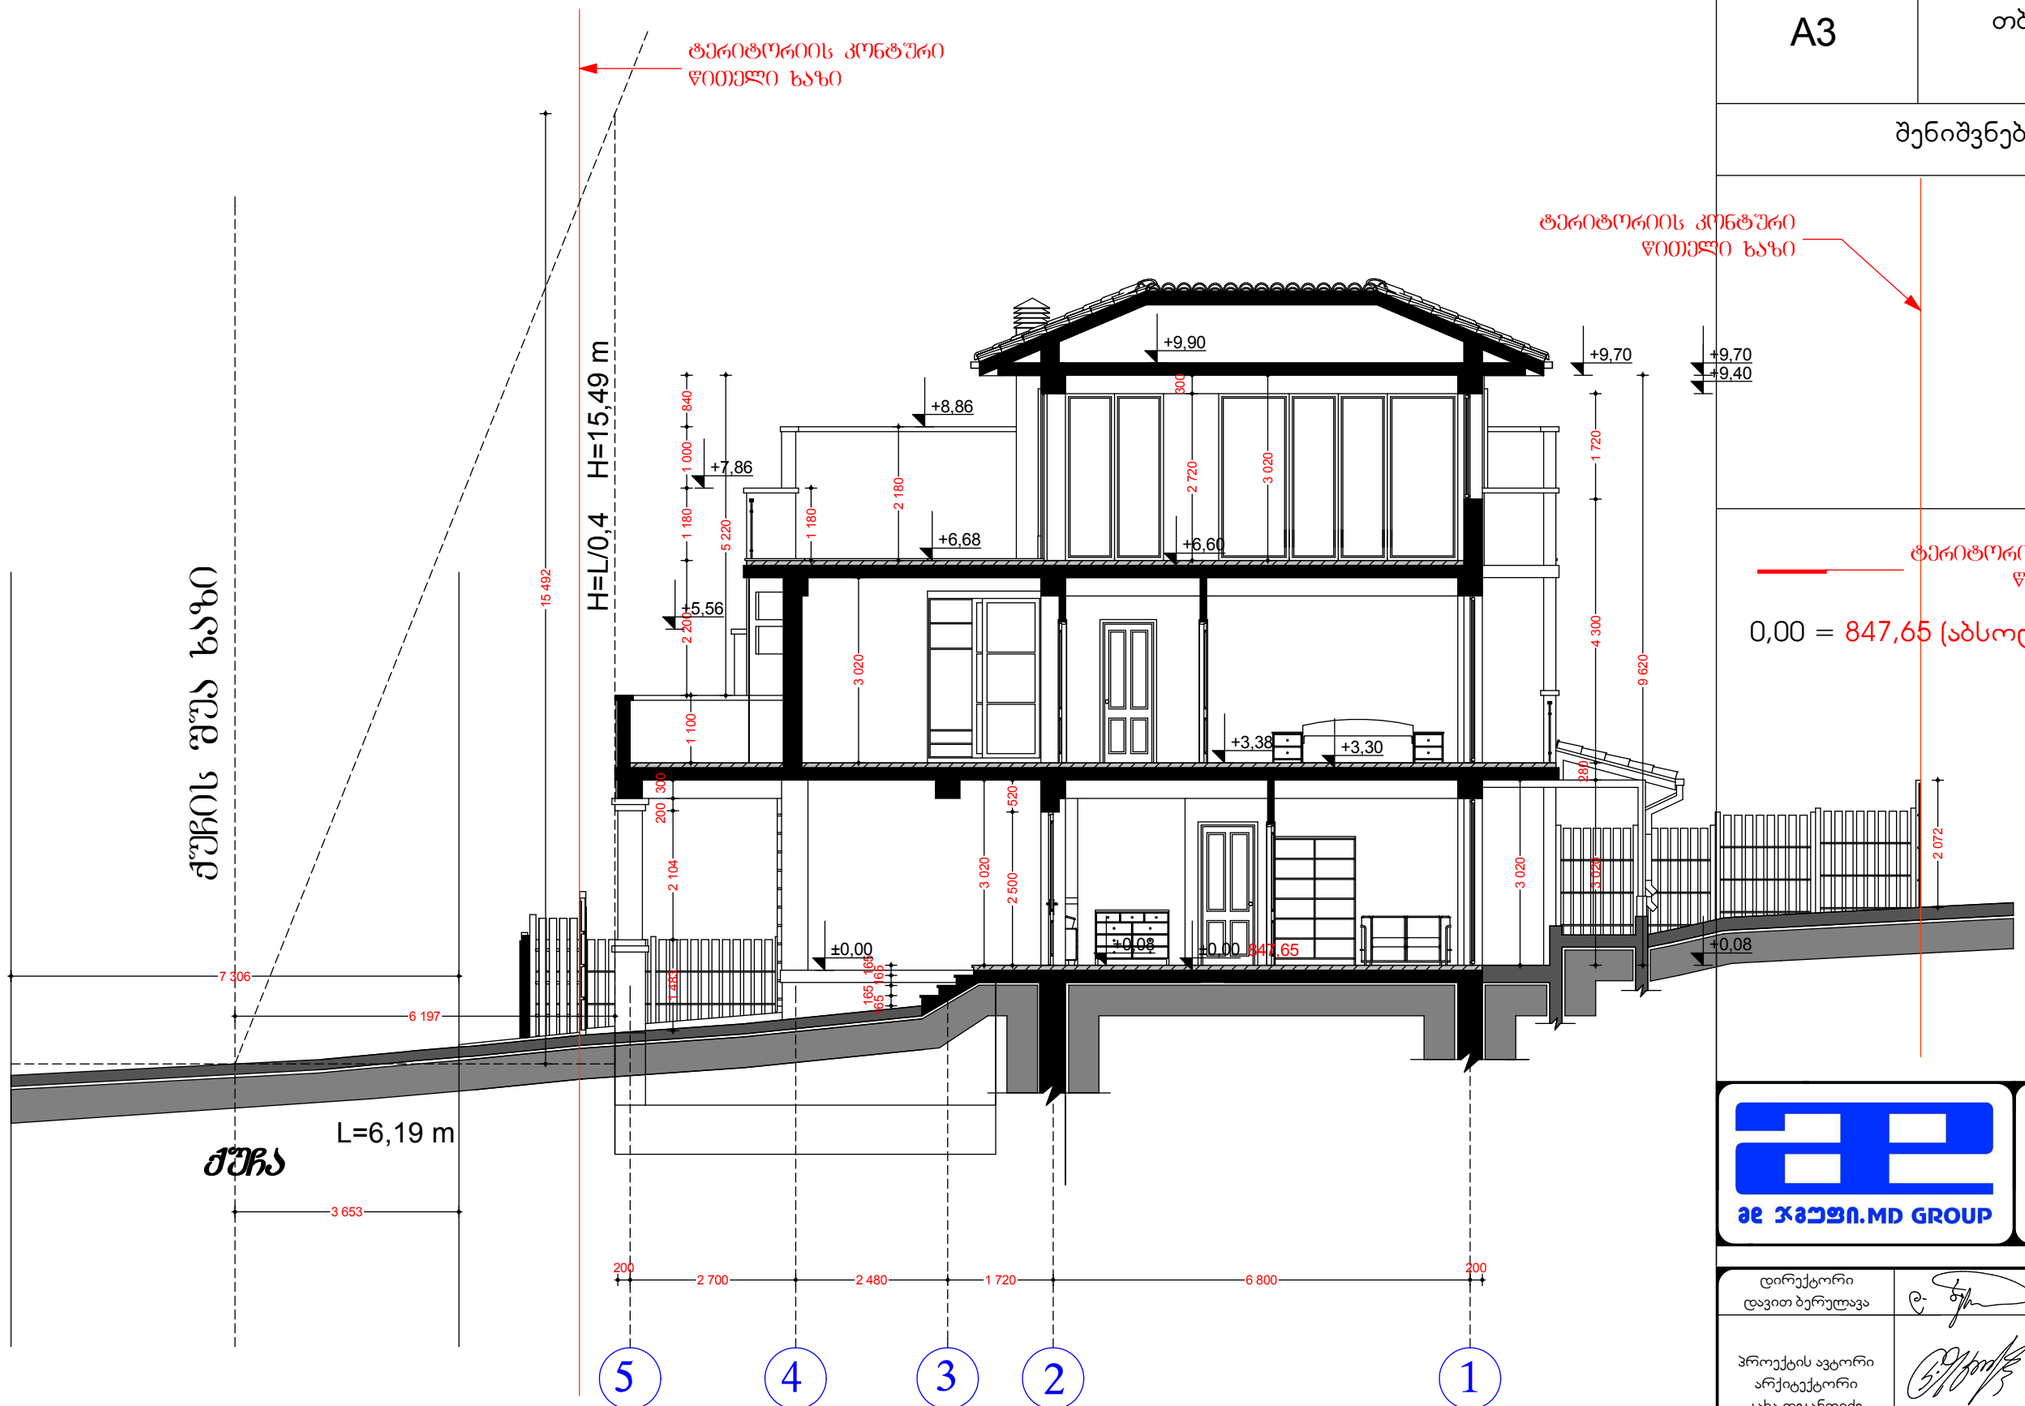

A3	თბილისი 2014 წ.

შენიშვნები

ტერიტორიის კონტური
წითელი ხაზი

ტერიტორიის კონტური
წითელი ხაზი

0,00 = 847,65 (აბსოლიტური ნიშნული)

შ.პ.ს.
„ემ დი ჯგუფი„

დირექტორი დავით ბერულავა		დამკვეთი შპს „შინდისის სახლი„
პროექტის ავტორი არქიტექტორი ანა დეკანოიძე		თარიღი: 2014 · სტადია: მ პ · ფურცლები

თბილისი, სოფ. შინდისი შპს „შინდისის სახლი"-ს კუთვნილ ტერიტორიაზე ინდივიდუალური საცხოვრებელი სახლის მოწყობის პროექტირებული პროექტი

არქიტექტურული ნაწილი

სიმაღლის განმსაზღვრელი სქემა
ჭრილი 2–2

მაშტაბი: 1:100

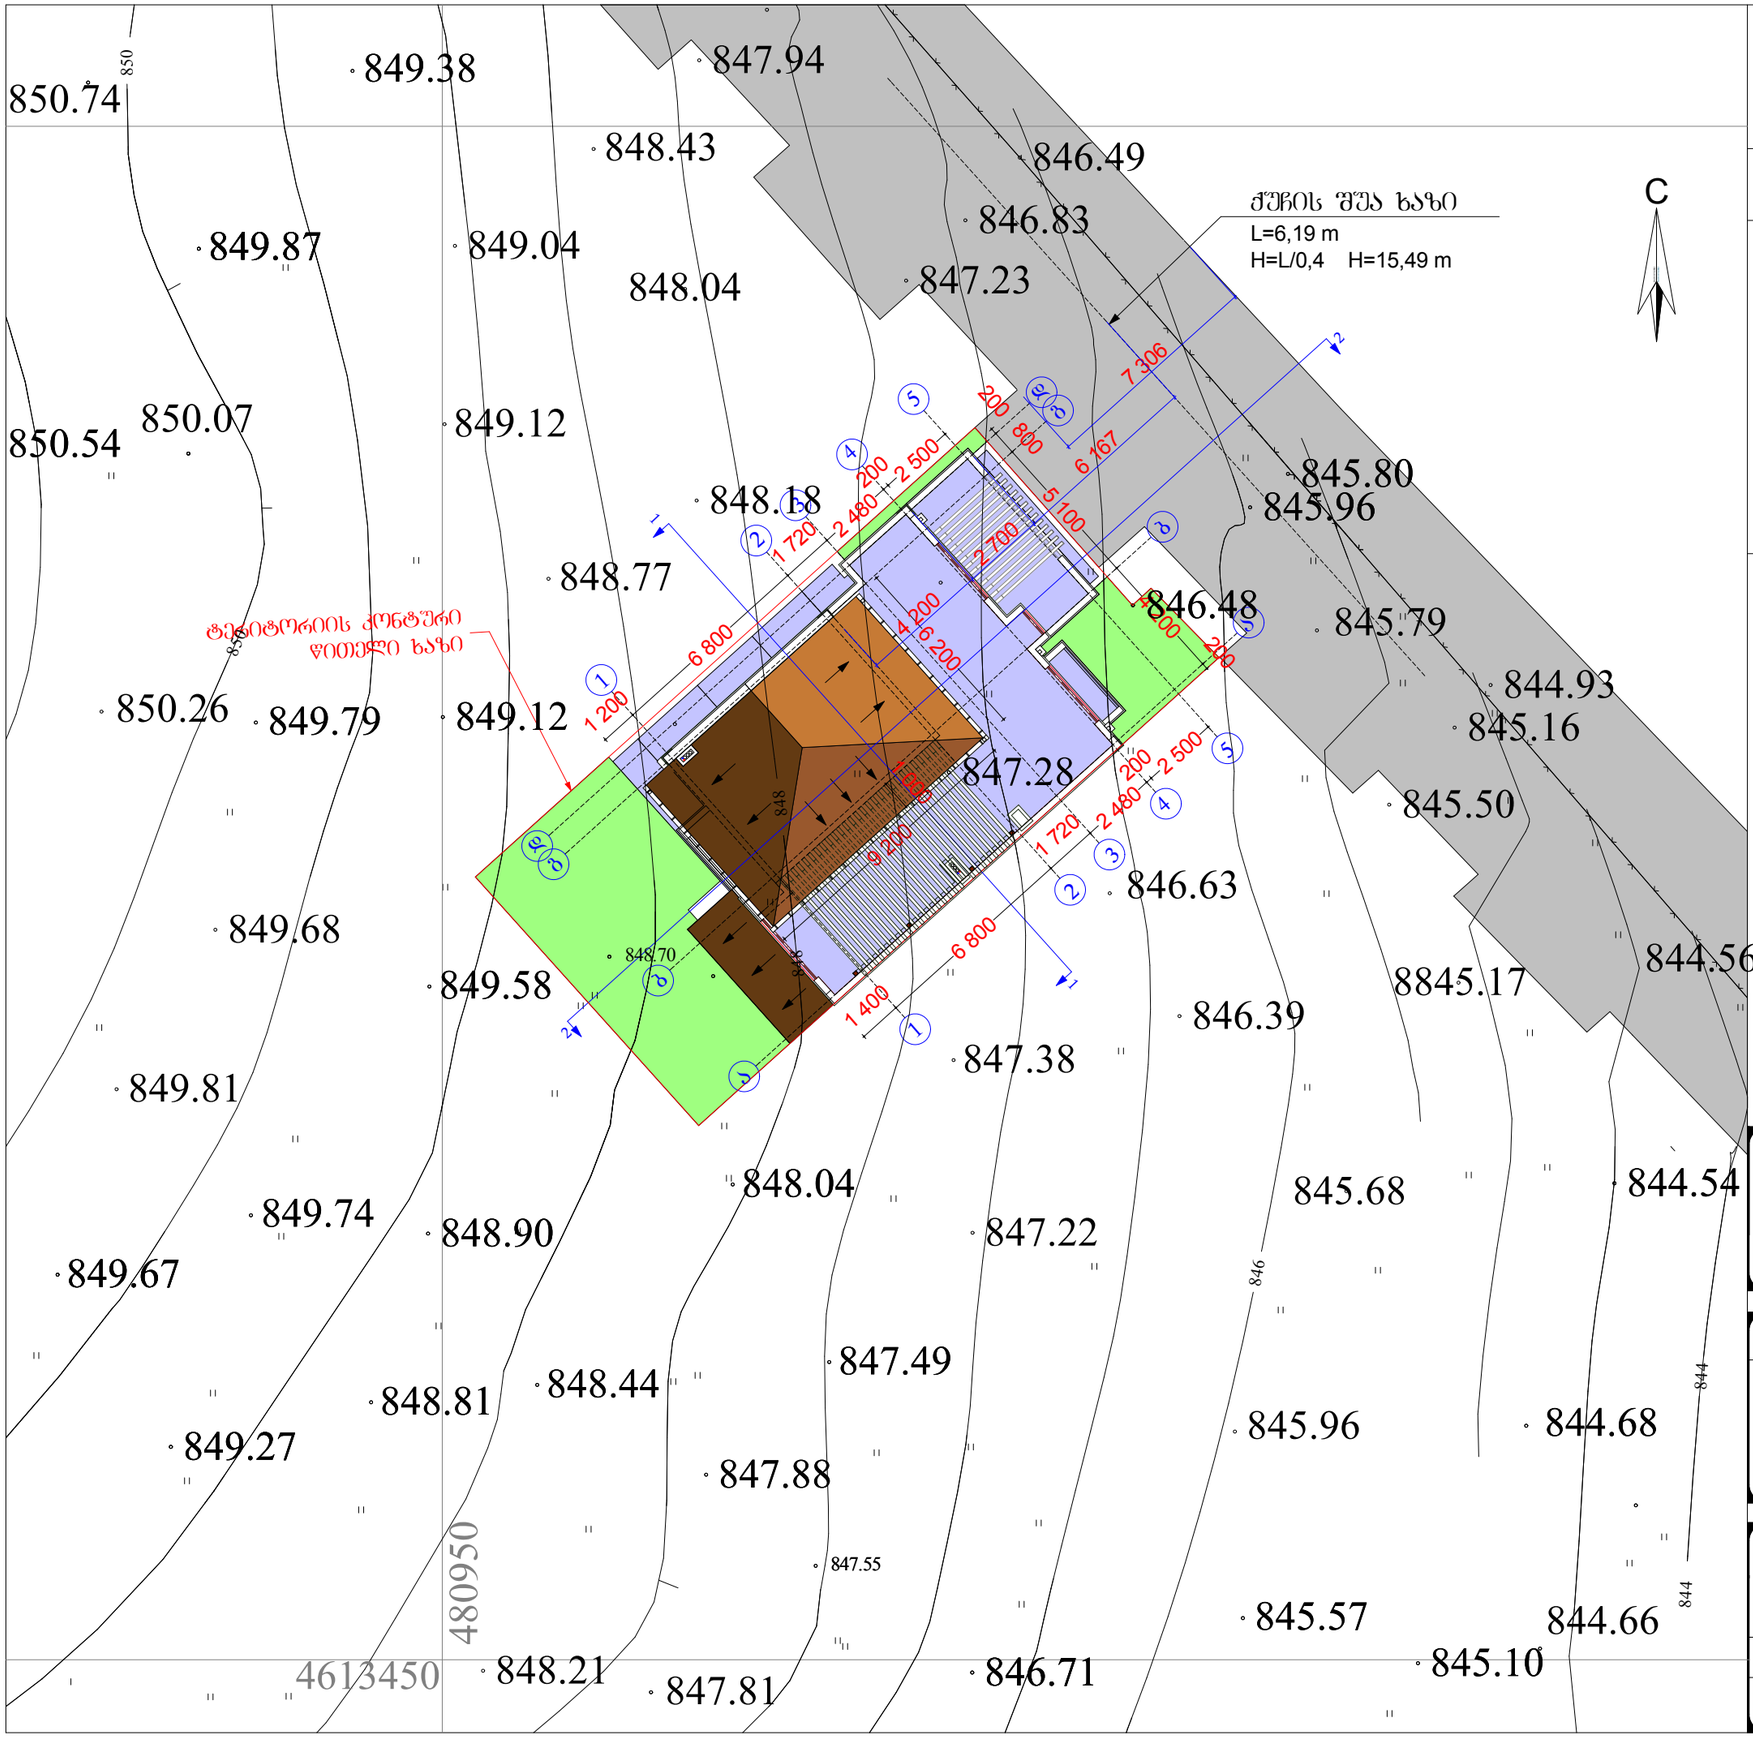

A3

თბილისი 2014 წ.

შენიშვნები

ტერიტორიის კონტური
წითელი ხაზი

0,00 = 847,65 (აბსოლიტური ნიშნული)

შ.პ.ს.
„ემ დი ჯგუფი„

დირექტორი
დავით ბერულავა

პროექტის ავტორი
არქიტექტორი
ჯახა დეკანოიძე

დამკვეთი
შპს
„შინდისის სახლი„

თარიღი	სტადია	ფურცლები
2014	მ პ	

თბილისი, სოფ. შინდისი შპს „შინდისის სახლი"-ს კუთვნილ ტერიტორიაზე ინდივიდუალური საცხოვრებელი სახლის მოწყობის პროექტირებული პროექტი

არქიტექტურული ნაწილი

სიმაღლის განმსაზღვრელი სძემა
მ ე ნ მ ე მ ა

მაშტაბი:
1:200