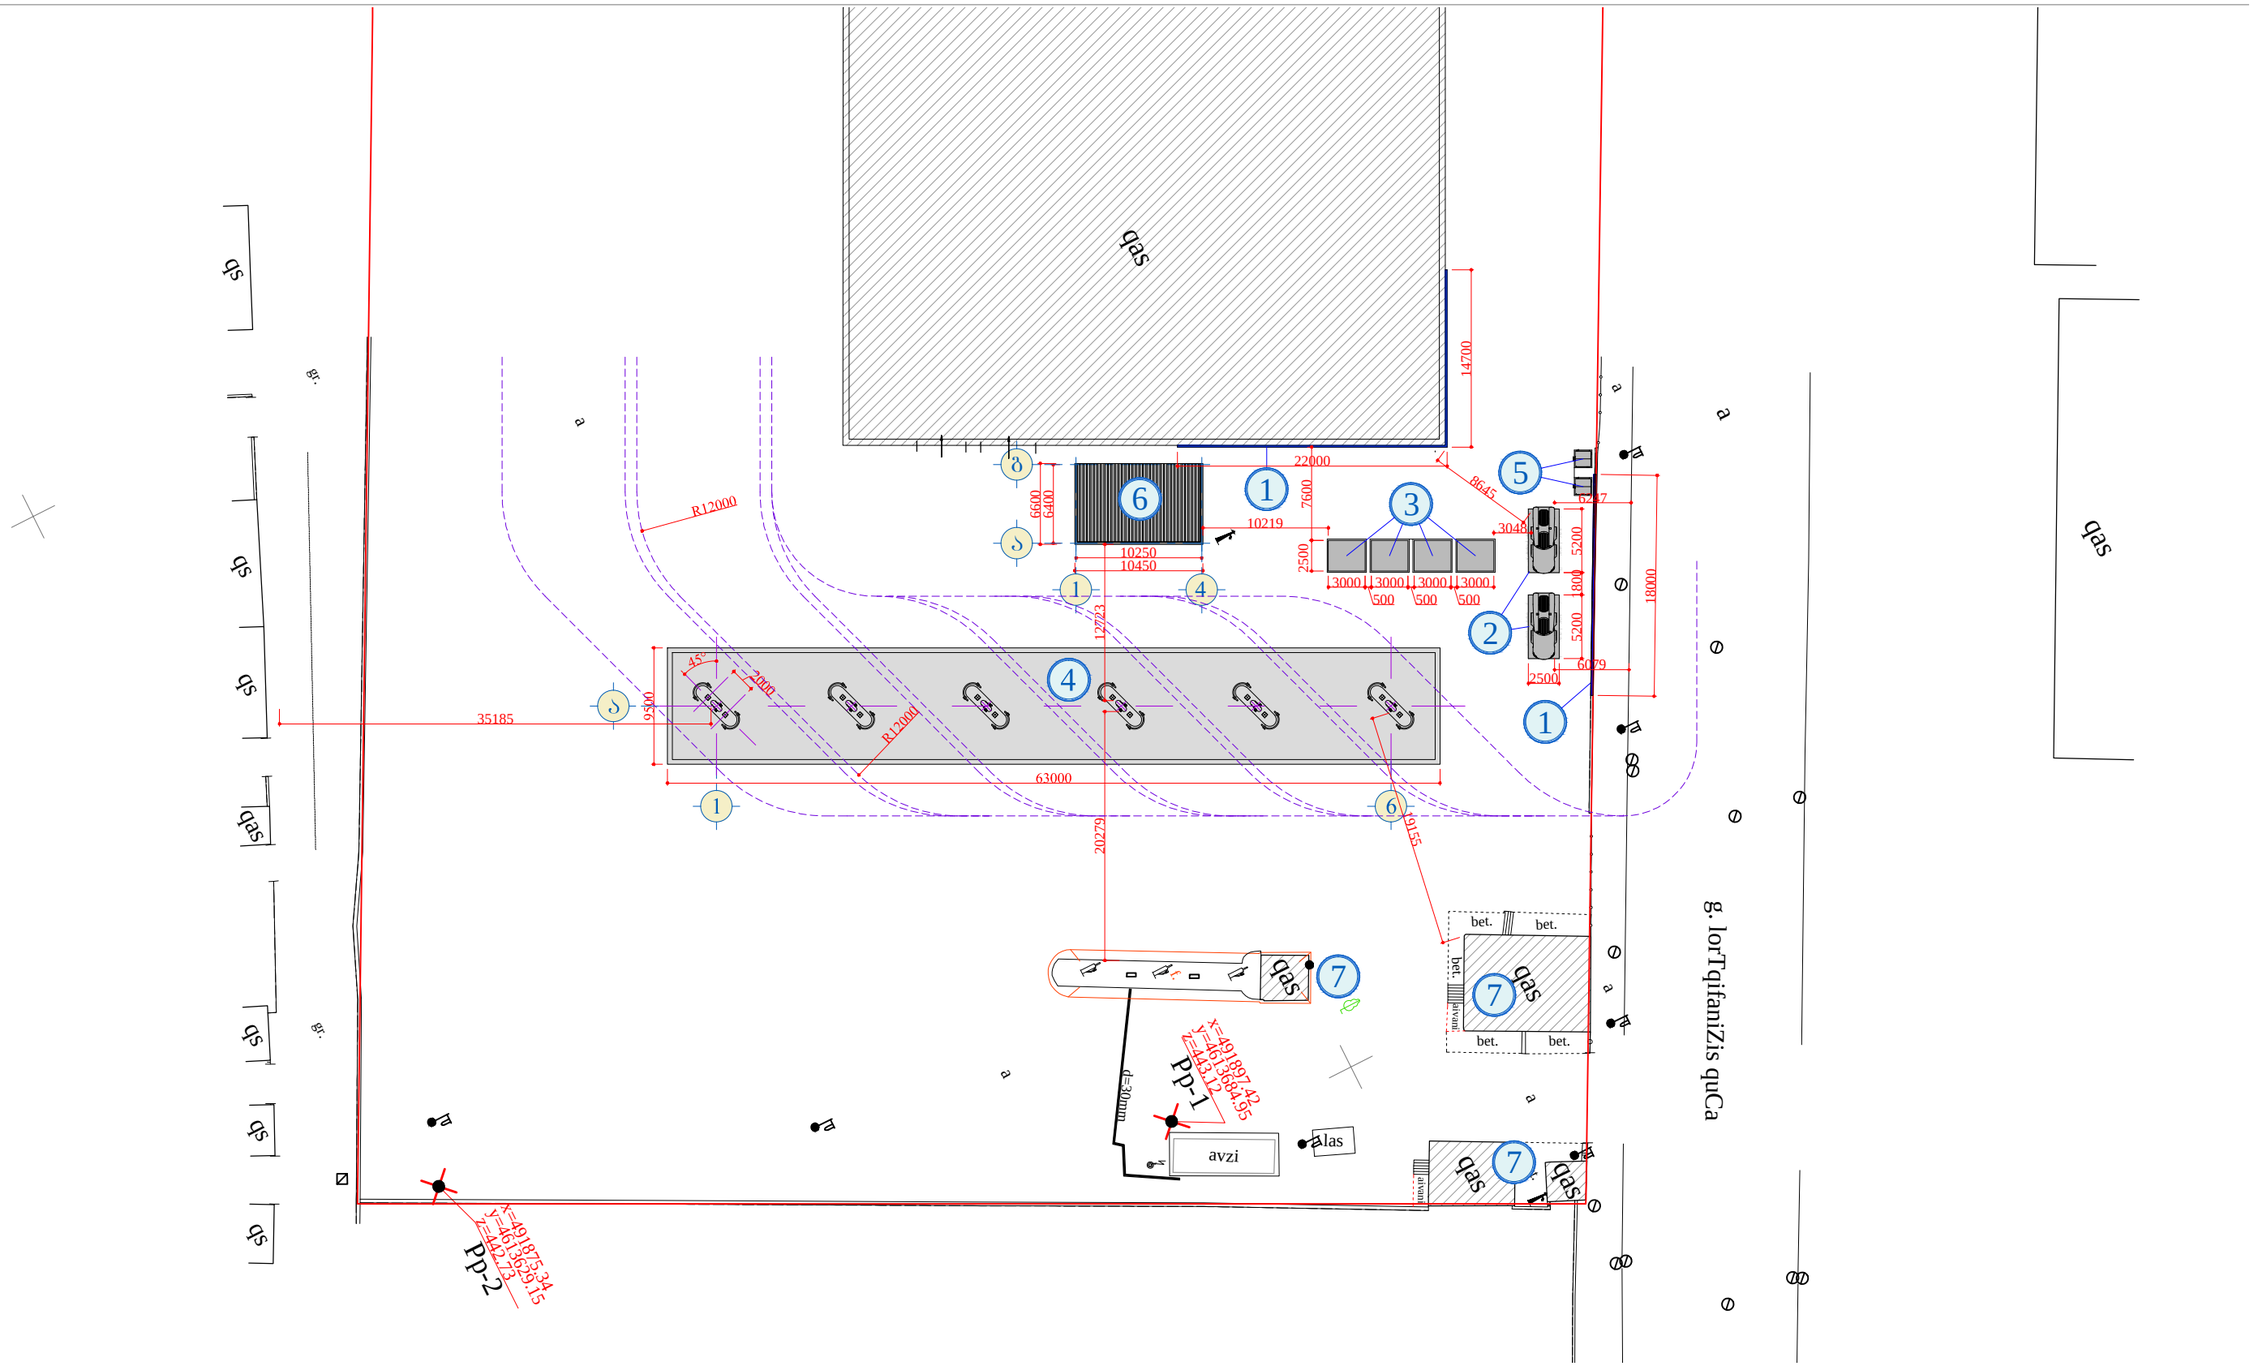


შენობა-ნაგებობების ექსპლიკაცია

№№	დასახელება
1	დამცავი რკინა-ბეტონის ეკრანი
2	ბუნებრივი აირის საკომპრესორო კონტეინერი FORNOVO (2 ცალი)
3	დამატებითი აკუმულატორი (4 ცალი)
4	გაზგასამართი სადგურის მარიგებელი დისპენსერები (6 ცალი.).
5	გამაშრობელი (2ცალი)
6	ცალკე მდგომი საოპერატორო
7	არსებული, მიმდებარე შენობა-ნაგებობები

დამკვეთი: "SOCAR GEORGIA PETROLEUM"	შ.პ.ს. "აი ს(ი ბრუჯი"	შემსრულებელი: L.T.D. "IC GROUP"		
არქიტექტურული ნაწილი (კორექტირება)	დირექტორი		ლ. ონასარიძე	
არსებული ადმინისტრაციული შენობის რეკონსტრუქცია და გაზგასამართი სადგური ქ. ობილისში, ისანი-სამგორის რაიონი, კაიროს ქ. №81	არქიტექტორი		დ. ჭურღულაშვილი	
	შეასრულა		დ. ჭურღულაშვილი	
გენერალური გეგმა (რეკონსტრუქციის შემდეგ)	სტადია	მასშტაბი	ფურცელი	ფორმატი
	მ.პ.	1:250	1	A-3