
ჭრილი 1-1
(რეკონსტრუქციის შემდეგ)
მ. 1:100

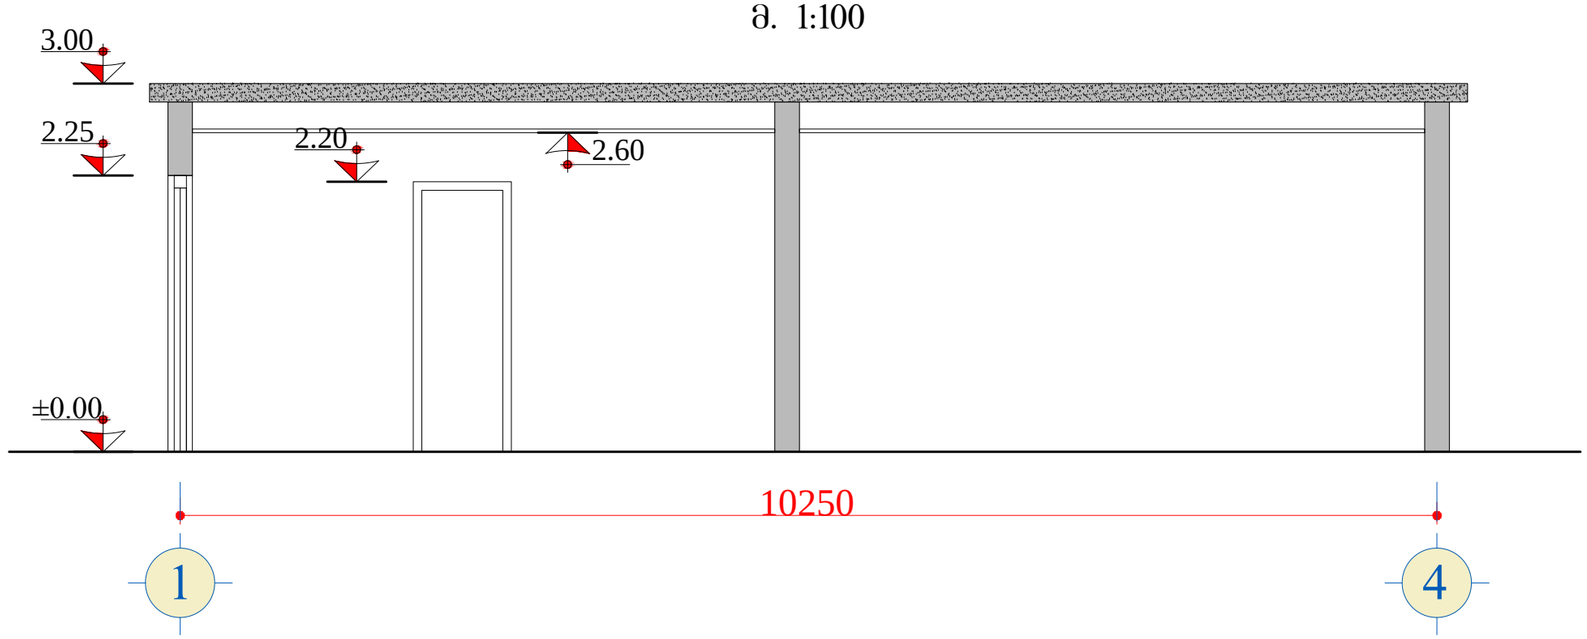

დამკვეთი: "SOCAR GEORGIA PETROLEUM"	შ.პ.ს. "აი ს(ი) გრუპი" L.T.D. "IC GROUP"		შემსრულებელი:
არქიტექტურული ნაწილი (კორექტირება)	დირექტორი		ლ. ინასარიძე
არსებული ადმინისტრაციული შენობის რეკონსტრუქცია და გახზასამართი სადგური ქ. თბილისში, ისანი-სამგორის რაიონი, კაიროს ქ. №81	არქიტექტორი		დ. ჭურღულაშვილი
	შეასრულა		დ. ჭურღულაშვილი
ჭრილი 1-1 (რეკონსტრუქციის შემდეგ)	სტადია	მასშტაბი	ფურცელი / ფორმატი
	მ.პ.	1:100	2 / A-3