ადმინისტრაციული შენობის ფასადი 1-4 ღერძებში
(კორექტირების შემდეგ)
მ. 1:100

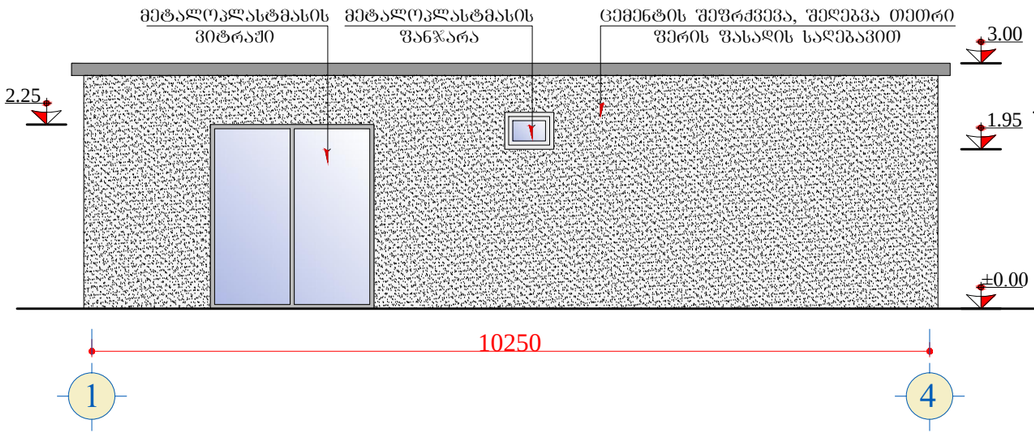

ადმინისტრაციული შენობის ფასადი ა-ბ ღერძებში
(კორექტირების შემდეგ)
მ. 1:100

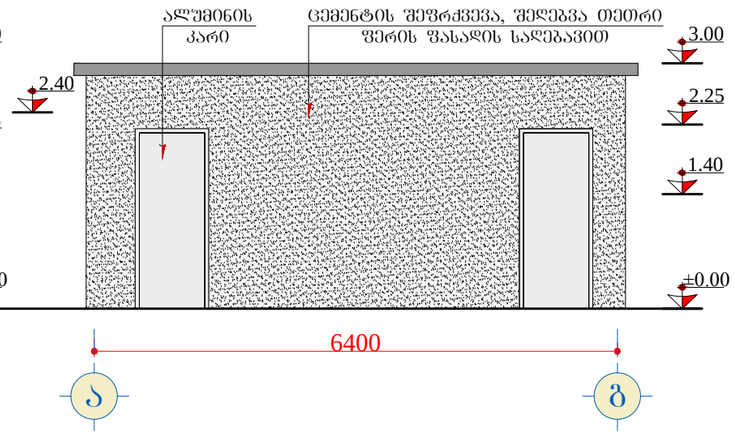

ადმინისტრაციული შენობის ფასადი 4-1 ღერძებში
(კორექტირების)
მ. 1:100

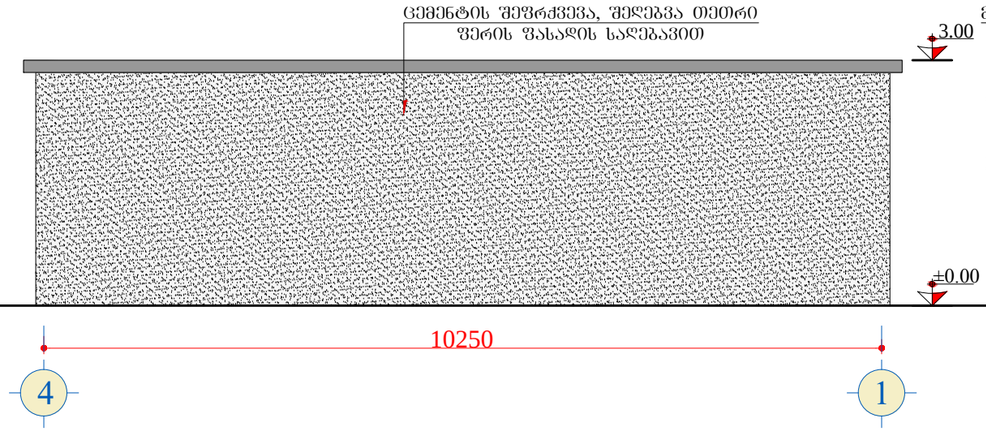

ადმინისტრაციული შენობის ფასადი ბ-ა ღერძებში
(კორექტირების)
მ. 1:100

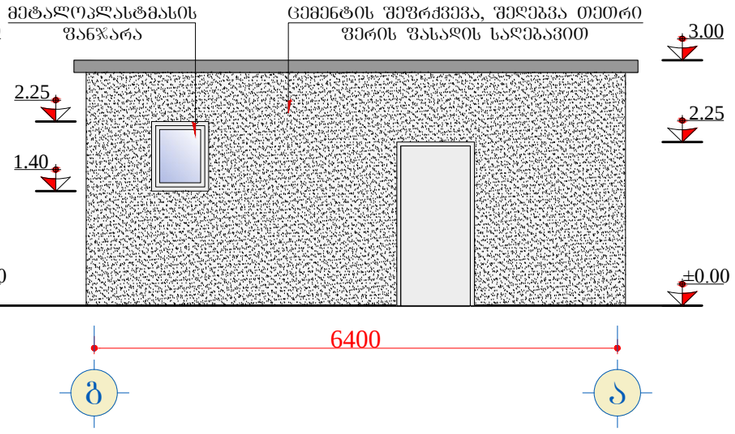

დამკვეთი:
"SOCAR GEORGIA PETROLEUM"

შემსრულებელი:
შ.პ.ს. "აი ს0 ბრუპი"
L.T.D. "IC GROUP"

არქიტექტურული ნაწილი (კორექტირება)	დირექტორი		ლ. ინასარიძე
არსებული ადმინისტრაციული შენობის რეკონსტრუქცია და გაზგასამართი სადგური ქ. ობილისში, ისანი-სამგორის რაიონი, კაიროს ქ. №81	არქიტექტორი		დ. ჯუღლაშვილი
	შესრულა		დ. ჯუღლაშვილი
ადმინისტრაციული შენობის ფასადები (რეკონსტრუქციის შემდეგ)	სტადია	მასშტაბი	ფურცელი	ფორმატი
	მ.პ.	1:75	3	A-3

გაზგასამართი სადგურის ფარდულის ფასადი 1-6 ღერძებში
მ. 1:200

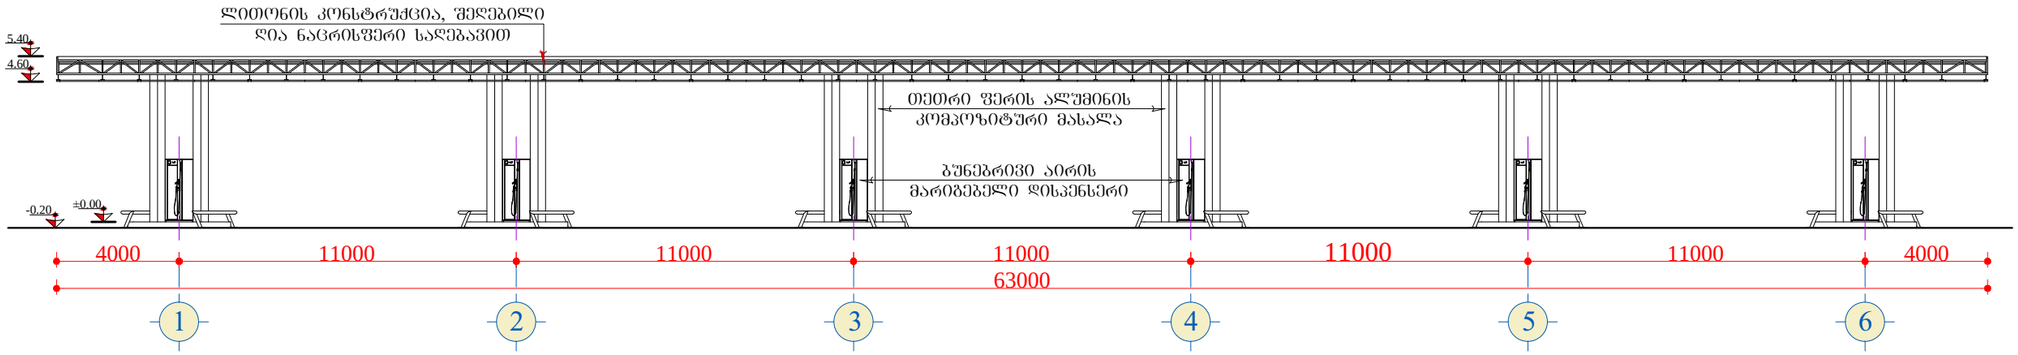

გაზგასამართი სადგურის ფარდულის ფასადი 6-1 ღერძებში
მ. 1:200

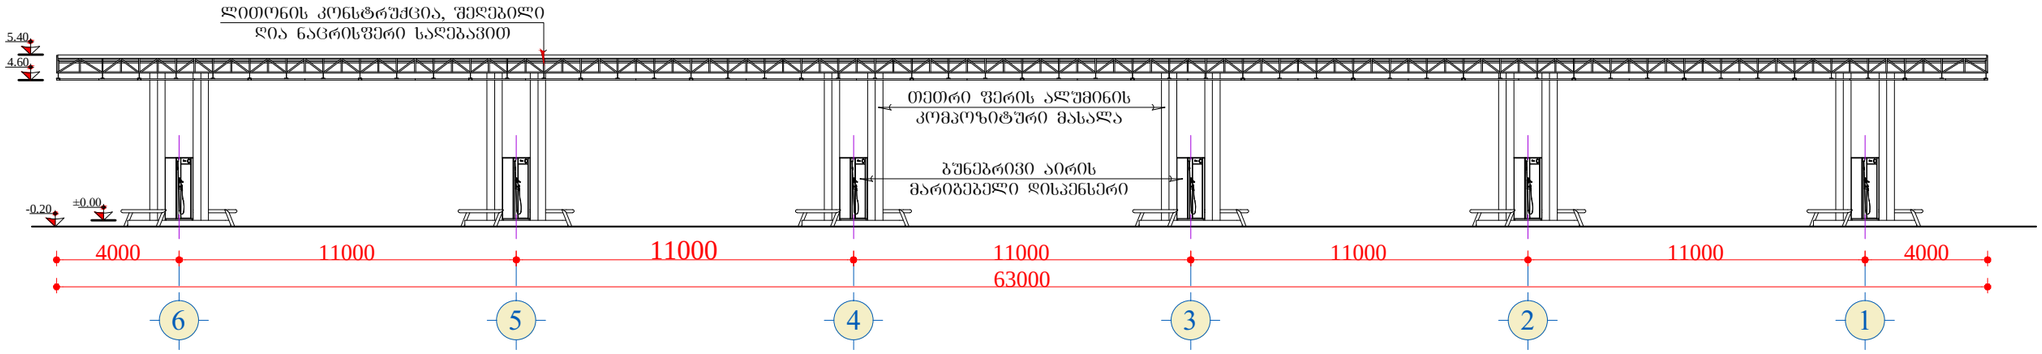

გაზგასამართი სადგურის ფარდულის ფასადები ა-ღერძში
მ. 1:200

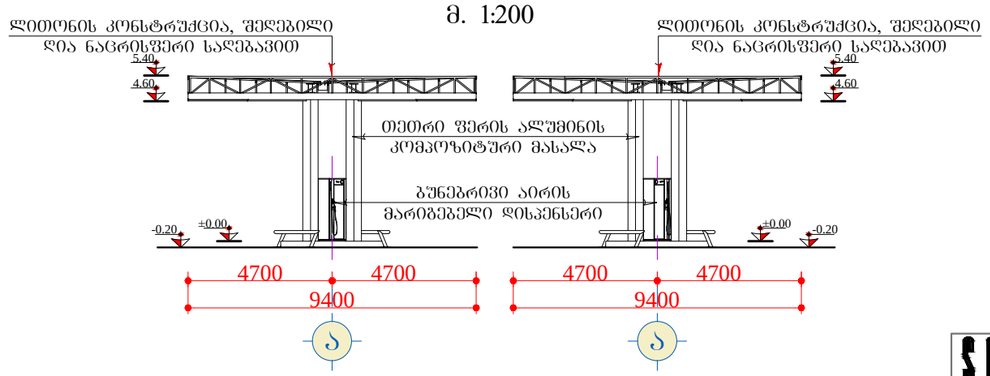

დამკვეთი: "SOCAR GEORGIA PETROLEUM"	შ.პ.ს. "აი სი გრუპი"		შემსრულებელი: L.T.D. "IC GROUP"
არქიტექტურული ნაწილი (კორექტირება)	დირექტორი		ლ. ინასარიძე
არსებული ადმინისტრაციული შენობის რეკონსტრუქცია და გაზგასამართი სადგური ქ. ოზილისში, ისანი-სამგორის რაიონი, კაიროს ქ. №81	არქიტექტორი		დ. ჯურღულაშვილი
	შესასრულა		დ. ჯურღულაშვილი
გაზგასამართი სადგურის ფარდულის ფასადები	სტადია	მასშტაბი	ფურცელი / ფორმატი
	მ.პ.	1:200	5 / A-3