სანოტარო მოქმედების ინდივიდუალური ნომერი

30356688171614

საქართველო



სანოტარო მოქმედების დასახელება

პირდაპირი ელექტრონული კომუნიკაციის საშუალებით მიღებული განცხადების დადასტურება

სანოტარო მოქმედების რეგისტრაციის ნომერი

N140936904

რეგისტრაციის თარიღი

03.09.2014 წ

ნოტარიუსი: სალომე სალუქვაძე
მისამართი: ქ. თბილისი, სიმონ ჩიქოვანის ქ. 27
ტელეფონი: 236-37-64

სანოტარო მოქმედებისა და სანოტარო აქტის შესახებ ინფორმაციის (მისი შექმნის, შეცვლის და/ან გაუქმების შესახებ) მიღება–გადამოწმება შეგიძლიათ საქართველოს ნოტარიუსთა პალატის ვებ–გვერდზე: www.notary.ge ასევე შეგიძლიათ დარეკოთ ტელეფონზე: +995(32) 2 66 19 18

საქართველო

სანოტარო აქტი

ორიათას თოთხმეტი წლის სამ სექტემბერს, მე- სალომე სალუქვაძეს, ნოტარიუსს საქართველოში, ჩემს სანოტარო ბიუროში, რომელიც მდებარეობს ქ.თბილისში, სიმონ ჩიქოვანის ქ.№27-ში, პირდაპირი ელექტრონული კომუნიკაციის საშუალების გამოყენებით დამიკავშირდა საქართველოს მოქალაქე, ბატონი არჩილ მიქუჭაძე, დაბ. 1975 წლის 26.12. რეგისტრირებული თბილისი, გ.ჭყონდიდელის ქ. კორპუსი 16, ბინა 9-ში, პირადი № 01019012603, რომელმაც განაცხადა, რომ იმყოფება ქალაქ ბათუმში და სურს ნოტარიუსის წინაშე, ონლაინ რეჟიმის წესით დაადასტუროს განცხადება სანოტარო წესით.

დავადგინე სანოტარო მოქმედების მონაწილის პირადობა სსიპ სამოქალაქო რეესტრის სააგენტოს ელექტრონული მონაცემთა ბაზის მეშვეობით და დავრწმუნდი, რომ ნამდვილად არჩილ მიქუჭაძემ მომმართა.

სანოტარო მოქმედების შესრულებას ესწრებოდნენ:
ბატონი ტრიფონ გურგენიძე, პირადი № 01025000596
ბატონი მიხეილ მახათაძე, პირადი № 01026007757

მე შევამოწმე მათი პირადობა. ქმედუნარიანობაში ეჭვის შეტანის საფუძველი არ მაქვს.

არჩილ მიქუჭაძის პიროვნების იდენტურობა დადგენილია სამოქალაქო რეესტრის მონაცემთა ბაზის მეშვეობით.

არჩილ მიქუჭაძემ განცხადების ტექსტი მიკარნახა ხელისმომწერისა და მოწმის თანდასწრებით. შევადგინე პროექტი, რომელიც პირდაპირი კომუნიკაციის რეჟიმში წავუკითხე განმცხადებელს. მან დამიდასტურა, რომ განცხადებაში ასახული არსი, სრულიად შეესაბამება მის სურვილს. განცხადების ტექსტის კარნახისას, ივი არ იმყოფება რაიმე სახის ფიზიკური ან ფსიქიკური ზემოქმედების ქვეშ. განცხადებაზე ხელმოწერას ანდობს ბატონ ტრიფონ გურგენიძეს, რის შემდეგ განცხადებაზე მარწმუნებლის ნდობით აღჭურვილმა პირმა- ტრიფონ გურგენიძემ და მოწმე- მიხეილ მახათაძემ ხელი მოაწერეს ჩემი – ნოტარიუსის თანდასწრებით.

განცხადება-თანხმობა

მე, არჩილ მიქუჭაძე, დაბ. 1975 წლის 26.12. რეგისტრირებული თბილისი, გ.ჭყონდიდელის ქ. კორპუსი 16, ბინა 9-ში, პირადი № 01019012603, თანახმა ვარ, შპს "არქლაინ"-ის /ს.კ.404908187/ წარმომადგენლობით უფლებამოსილმა პირმა, დირექტორმა- დავით გოძსაძემ, პირადი №01026001517, განახორციელოს ქალაქ თბილისში, კაიროს ქუჩაზე არსებული ავტოგასამართი სადგურის შეთანხმებული პროექტის ცვლილება- კორექტირება.

_____ განმცხადებლის ნაცვლად, მისივე თხოვნით ტრიფონ გურგენიძე

_____ მოწმე- მიხეილ მახათაძე

განცხადება დამოწმებულია სამ ეგზემპლიარად, რომელთაგან ერთი ინახება სანოტარო ბიუროს საარქივო მასალებში, ორი ეგზემპლიარი მიეცა ხელზე ტრიფონ გურგენიძეს.

გადახდილია სანოტარო მოქმედებათა შესრულებისათვის საზღაურისა და საქართველოს ნოტარიუსთა პალატისათვის დადგენილი საფასურის ოდენობების, მათი გადახდევინების წესისა და მომსახურების ვადების დამტკიცების შესახებ, საქართველოს მთავრობის 2011 წლის 29.12. № 507 დადგენილების 32 -მუხლის საფუძველზე-50 ლარი, მუხლი 39-ის საფუძველზე- 2 ლარი- ელექტრონული ნოტარო რეესტრში სანოტარო მოქმედების რეგისტრაციისათვის, სულ-52 ლარი.

ნოტარიუსი- სალომე სალუქვაძე

საქართველოს სახელმწიფო
დაცვის სპეციალური სამსახურის
ოპერატიული დეპარტამენტი

OPERATIVE DEPARTMENT
OF THE SPECIAL STATE PROTECTION
SERVICE OF GEORGIA

№ 17055

„ 24 “ 07 2014 წ.

შ.პ.ს. „სოკარ ჯორჯია პეტროლეუმი“-ს
დირექტორის მოადგილეს ზ.მალიკოვის

ბატონო ზაურ,

თქვენი ა/წ 23 ივლისს შემოსული №07/H03-769-ის წერილის პასუხად გაცნობებთ, რომ თქვენს მიერ დაგეგმილი უახლესი ტექნოლოგიებით გაზგასამართი სადგურის მშენებლობა, კერძოდ ქ.თბილისში კაიროს ქუჩაზე არ ეწინააღმდეგება ჩვენს მიერ დაგეგმილ დაცვით ღონისძიებებს.

გთხოვთ, სამუშაოების დაწყების ზუსტი დრო და ხანგრძლივობა შეგვითანხმოთ წინასწარ.

პატივისცემით,

დეპარტამენტის უფროსი რ.ყანდარელი

№16/21968

"13" 08 2014

შ.პ.ს. „თბილ ქარ"-ის დირექტორს
ბატონ კახაბერ ჭიპაშვილს

თქვენი 2014 წლის 5 აგვისტოს №14/08/05-02 წერილის პასუხად გაცნობებთ, რომ სს „საქართველოს ბანკი", როგორც იპოთეკარი, არ არის წინააღმდეგი კომპანია შ.პ.ს. „თბილ ქარ"-ის (საიდენტიფიკაციო კოდი: 404393241) საკუთრებაში არსებულ მიწის ნაკვეთზე, რომელიც მდებარეობს მისამართზე ქ. თბილისი, ქუჩა კაირო №81, შ.პ.ს. „სოკარ ჯორჯია პეტროლეუმი"-ს მიერ განხორციელდეს ავტოგასამართი სადგურის მოწყობა, იმ პირობით, რომ სს „საქართველოს ბანკი"-ს იპოთეკის ჩანაწერი დარჩება უცვლელი, როგორც მიწის ნაკვეთზე, ასევე მასზე განთავსებულ შენობა-ნაგებობებზე.

პატივისცემით,

ვასილ ხოდელი

კორპორატიული საბანკო მომსახურების
დეპარტამენტის დირექტორის

"13" 08 2014
N 14/08/13-01

თბილისი 0160, გაგარინის ქ. 29ª Gagarini Str., Tbilisi 0160, Georgia
Phone: (+995 32) 2 444 444 Fax: (+995 32) 2 444 174 Web: www.bog.ge

ქალაქ თბილისის მერიის სსიპ საბანგებო და გადაუდებელი სიტუაციების მართვის სააგენტო

0160 ქ. თბილისი, ცინცაძის ქ. №6 ტელ: 38-62-20; 38-62-25; ფაქსი 38-62-21

2014 წლის „30" ივლისი № 04/04/1603

შპს „სოკარ ჯორჯია პეტროლიუმი"-ს
დირექტორის მოადგილეს ბატონ
ზ. მალიკოვს

თქვენი ა/წ 21 ივლისის №07/H 03-761 წერილზე გაცნობებთ, რომ განხილული აქნა ქ. თბილისში, კაიროს ქუჩაზე შპს „თბილ ქარი"-ს მიკროავტობუსების ავტოპარკის ტერიტორიაზე არსებული ავტოგასამართი სადგურის რეკონსტრუქციის სამშენებლო პროექტი. წარმოდგენილი საპროექტო დოკუმენტაცია აკმაყოფილებს საქართველოში მოქმედ ხანძარსაწინააღმდეგო მოთხოვნებს.

უფროსის მოადგილე მ. ყირიმელი

საქართველოს შინაგან საქმეთა სამინისტრო
საპატრულო პოლიციის დეპარტამენტი

MINISTRY OF INTERNAL AFFAIRS OF GEORGIA
PATROL POLICE DEPARTMENT

№ 20/8-1638128 „22“ 08 2014 წ.

შ.პ.ს. „სოკარ ჯორჯია პეტროლიუმი“–ს
დირექტორის მოადგილეს
ბ-ნ ზაურ მალიკოვს
0144 თბილისი, 300 არაგველის ქ. N24
თქვენს მ/წლის 5 აგვისტოს N08/H 03–809–ზე

ასლი: საპატრულო პოლიციის დეპარტამენტის
ქ. თბილისის მთავარი სამმართველოს
უფროსის მოადგილეს ბ-ნ ლაშა ჯოხაძეს

ბატონო ზაურ,

გაცნობებთ, რომ საპატრულო პოლიციის დეპარტამენტში განხილულ იქნა თქვენი წერილი, რომელიც ეხება ქ. თბილისში, კაიროს ქუჩაზე №81-ში (ს/კ 01.19.22.011/004) ავტოგასამართი სადგურის მშენებლობას და ამასთან დაკავშირებით ითხოვთ ა/ტრანსპორტის მოძრაობის ორგანიზაციის სქემების შეთანხმებას (სამუშაოების წარმოებისა და დასრულებულ ვარიანტებს).

ვითვალისწინებთ რა, საქართველოს სახელმწიფო დაცვის სპეციალური სამსახურის მ/წლის 27 ივლისის N17055 წერილობით და ქ. თბილისის მერიის ტრანსპორტის საქალაქო სამსახურის თანხმობებს, საპატრულო პოლიციის დეპარტამენტი ითანხმებს წარმოდგენილ საგზაო მოძრაობის დროებით ორგანიზაციის სქემებს მასში შეტანილი ცვლილებებით და არ არის წინააღმდეგი ა/გაზგასამართი სადგურის მშენებლობის პერიოდში ზემოთ დასახელებულ ტერიტორიაზე განახორციელოთ სამშენებლო სამუშაოები შემდეგი პირობების გათვალისწინებით:

- სამშენებლო მოედანი შემოიღობოს დამცავი ღობით და შეიღებოს შავ-თეთრი ან წითელ-თეთრი ზოლებით;
- სამშენებლო ობიექტზე მისასვლელი გზა აღიჭურვოს მოძრაობის რეგულირების ტექნიკური საშუალებებით წარმოდგენილი სქემის შესაბამისად;
- დაცული იქნას გზის სავალი ნაწილის სისაუფთავე, არ დაუშვათ სამშენებლო მასალისა და ტექნიკის გზის სავალ ნაწილზე განთავსება;
- სამუშაოების დასრულებისთანავე გზის სავალი ნაწილი მოყვანილ იქნას პირვანდელ მდგომარეობაში და დროებითი მოძრაობის რეგულირების ტექნიკურ საშუალებებს გაუკეთდეს დემონტაჟი;
- სამუშაოების დაწყების და დამთავრების შესახებ წინასწარ ეცნობოს საპატრულო პოლიციის დეპარტამენტის სამორიგეო ნაწილს (ტელ. 241-85-04; 241-85-05);

ქ. თბილისი, ნოე რამიშვილის ქ. №38
№38, Noe Ramishvili St. Tbilisi
ტელ./Tel. : (+995 32) 241 85 02
ფაქსი/Fax: (+995 32) 241 85 02
E-mail: ushba@mia.gov.ge

მეორე ადრესატს: გთხოვთ უზრუნველყოთ კონტროლის დაწესება გაცემული ტექნიკური პირობების დაცვაზე და მოძრაობის რეგულირების ტექნიკური საშუალებების განთავსების მდგომარეობაზე თანდართული სქემების მიხედვით. შეუსრულებლობის შემთხვევაში გაატარეთ ზომები საქართველოს ადმინისტრაციულ სამართალდარღვევათა კოდექსის 134 მუხლით გათვალისწინებული მოთხოვნების შესაბამისად.

დანართი: სქემები „6" ფურცლად.

პატივისცემით,
საპატრულო პოლიციის დეპარტამენტის
სისტემური მართვის სამმართველოს საგზაო მოძრაობის
უსაფრთხოებისა და ანალიზის სამსახურის უფროსი *კახაბერ ჭანტურიშვილი*

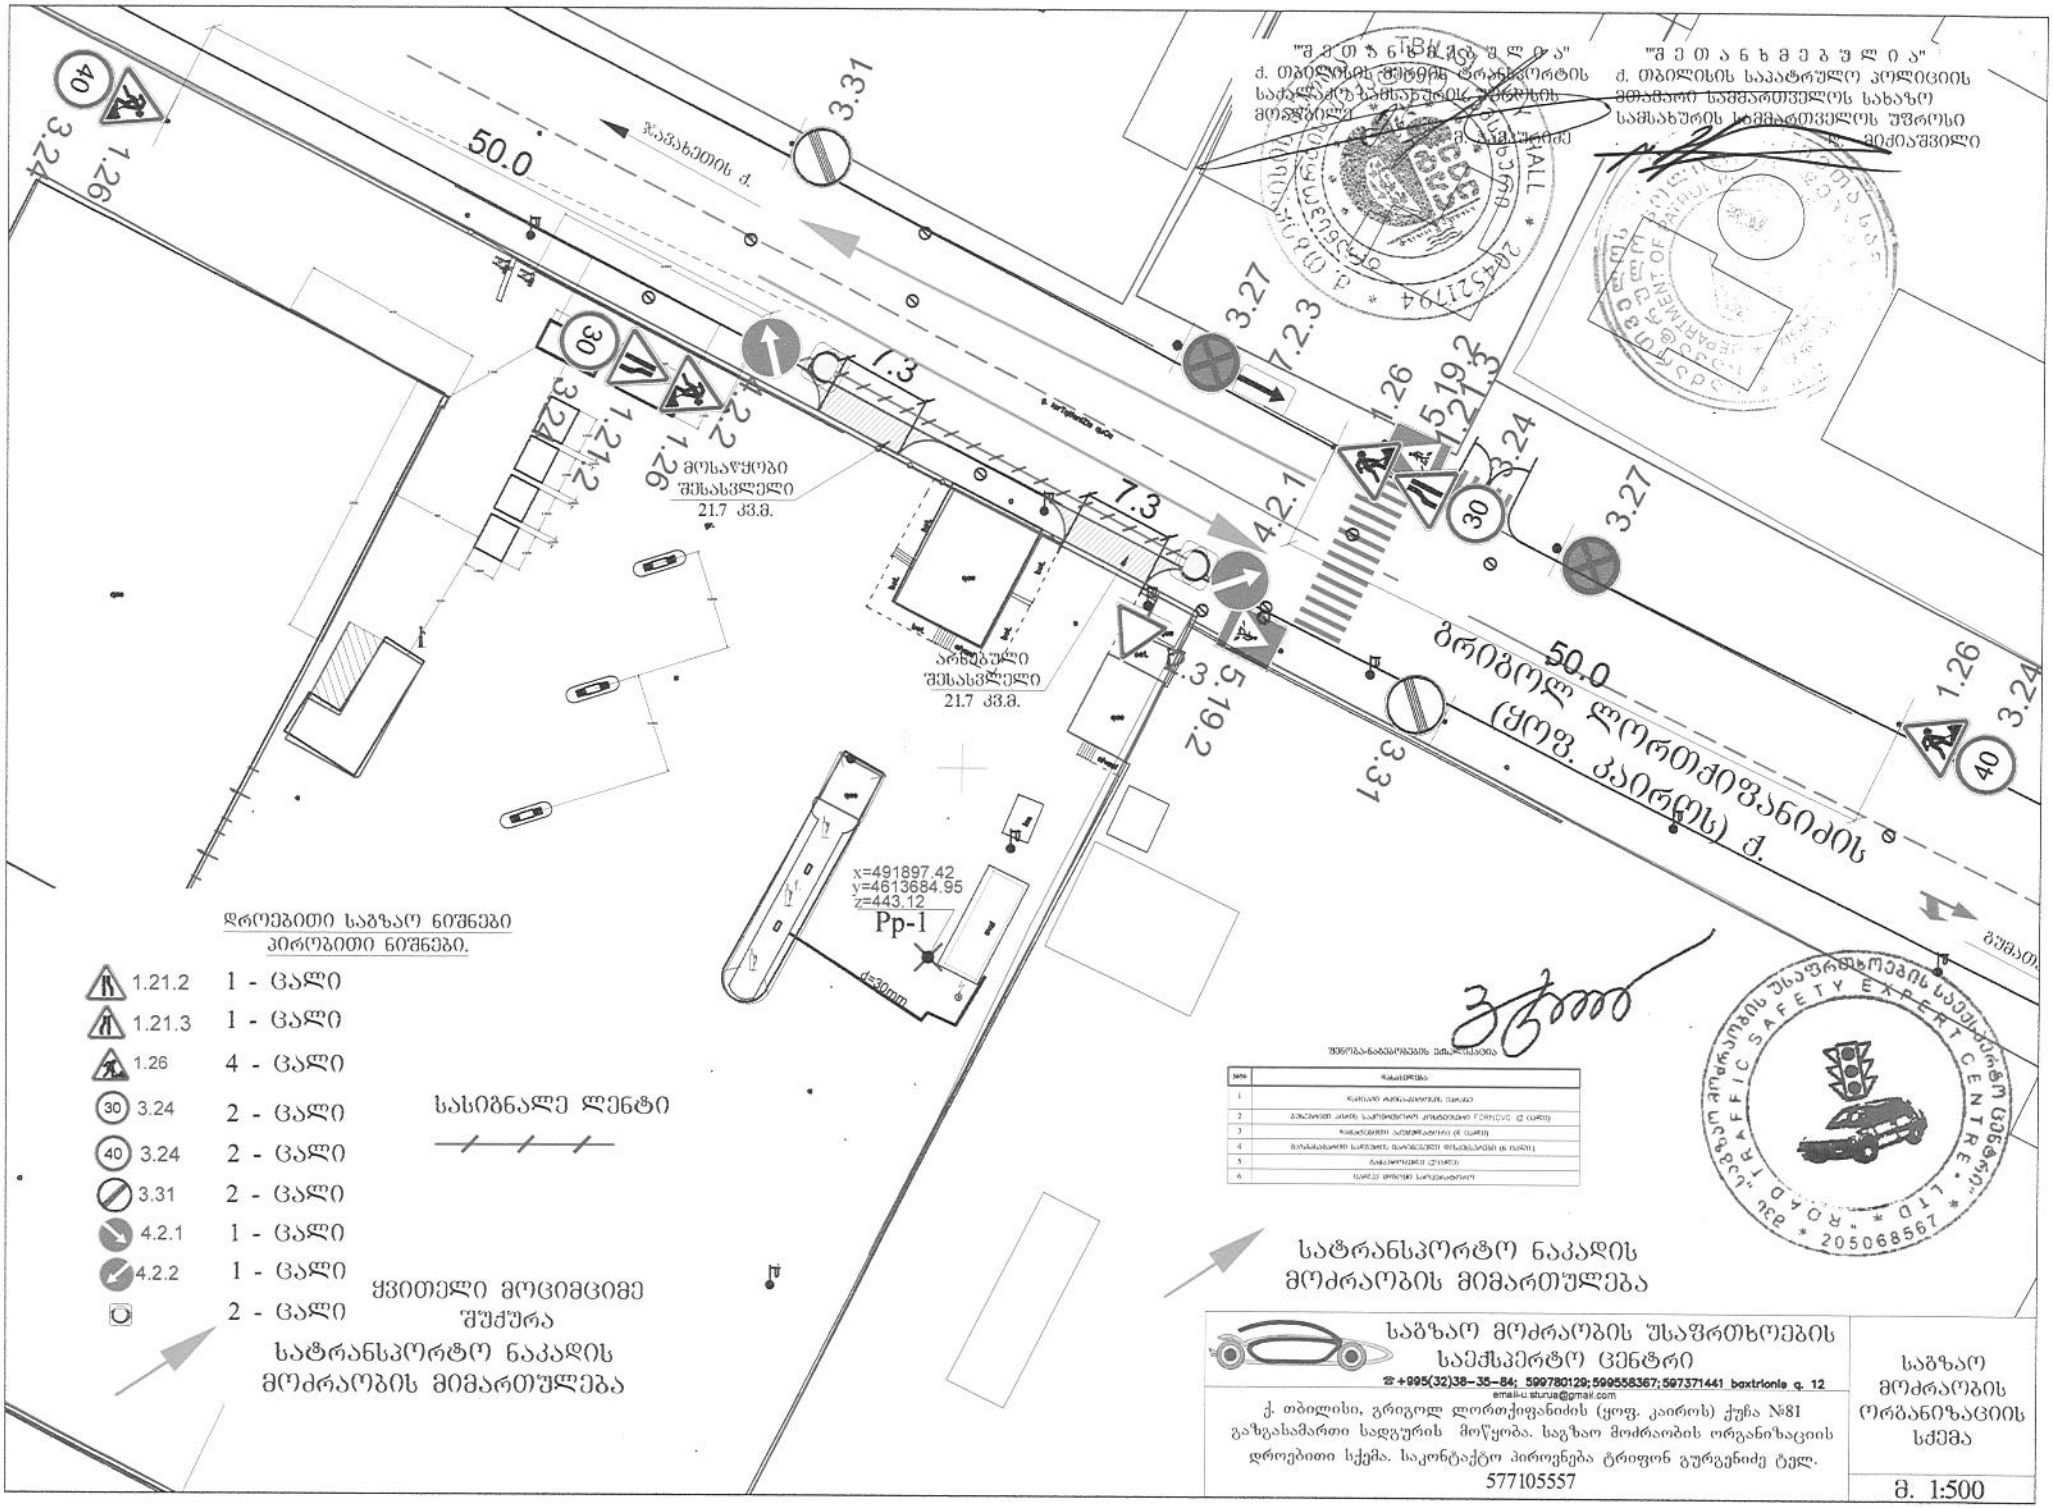

დროებითი საგზაო ნიშნები
პირობითი ნიშნები.

1.21.2	1 - ცალი	
1.21.3	1 - ცალი	
1.26	4 - ცალი	
3.24	2 - ცალი	სასიგნალე ღენტი
3.24	2 - ცალი	
3.31	2 - ცალი	
4.2.1	1 - ცალი	
4.2.2	1 - ცალი	ყვითელი მოციმციმე შუქშარა
	2 - ცალი	

სატრანსპორტო ნაკადის მოძრაობის მიმართულება

შენობა-ნაგებობების მახასიათებლები

№	დასახელება
1	
2	
3	
4	
5	
6	

სატრანსპორტო ნაკადის მოძრაობის მიმართულება

საგზაო მოძრაობის უსაფრთხოების საექსპერტო ცენტრი
☎ +995(32)38-35-84; 599780129; 599558367; 597371441 baxtrioni q. 12
email-u sturua@gmail.com
ქ. თბილისი, გრიგოლ ლორთქიფანიძის (ყოფ. კაიროს) ქუჩა №81
გაზგასამართი სადგურის მოწყობა. საგზაო მოძრაობის ორგანიზაციის დროებითი სქემა. საკონტაქტო პირი-ნენა ტრიფონ გურგენიძე ტელ. 577105557

საგზაო მოძრაობის ორგანიზაციის სქემა

მ. 1:500

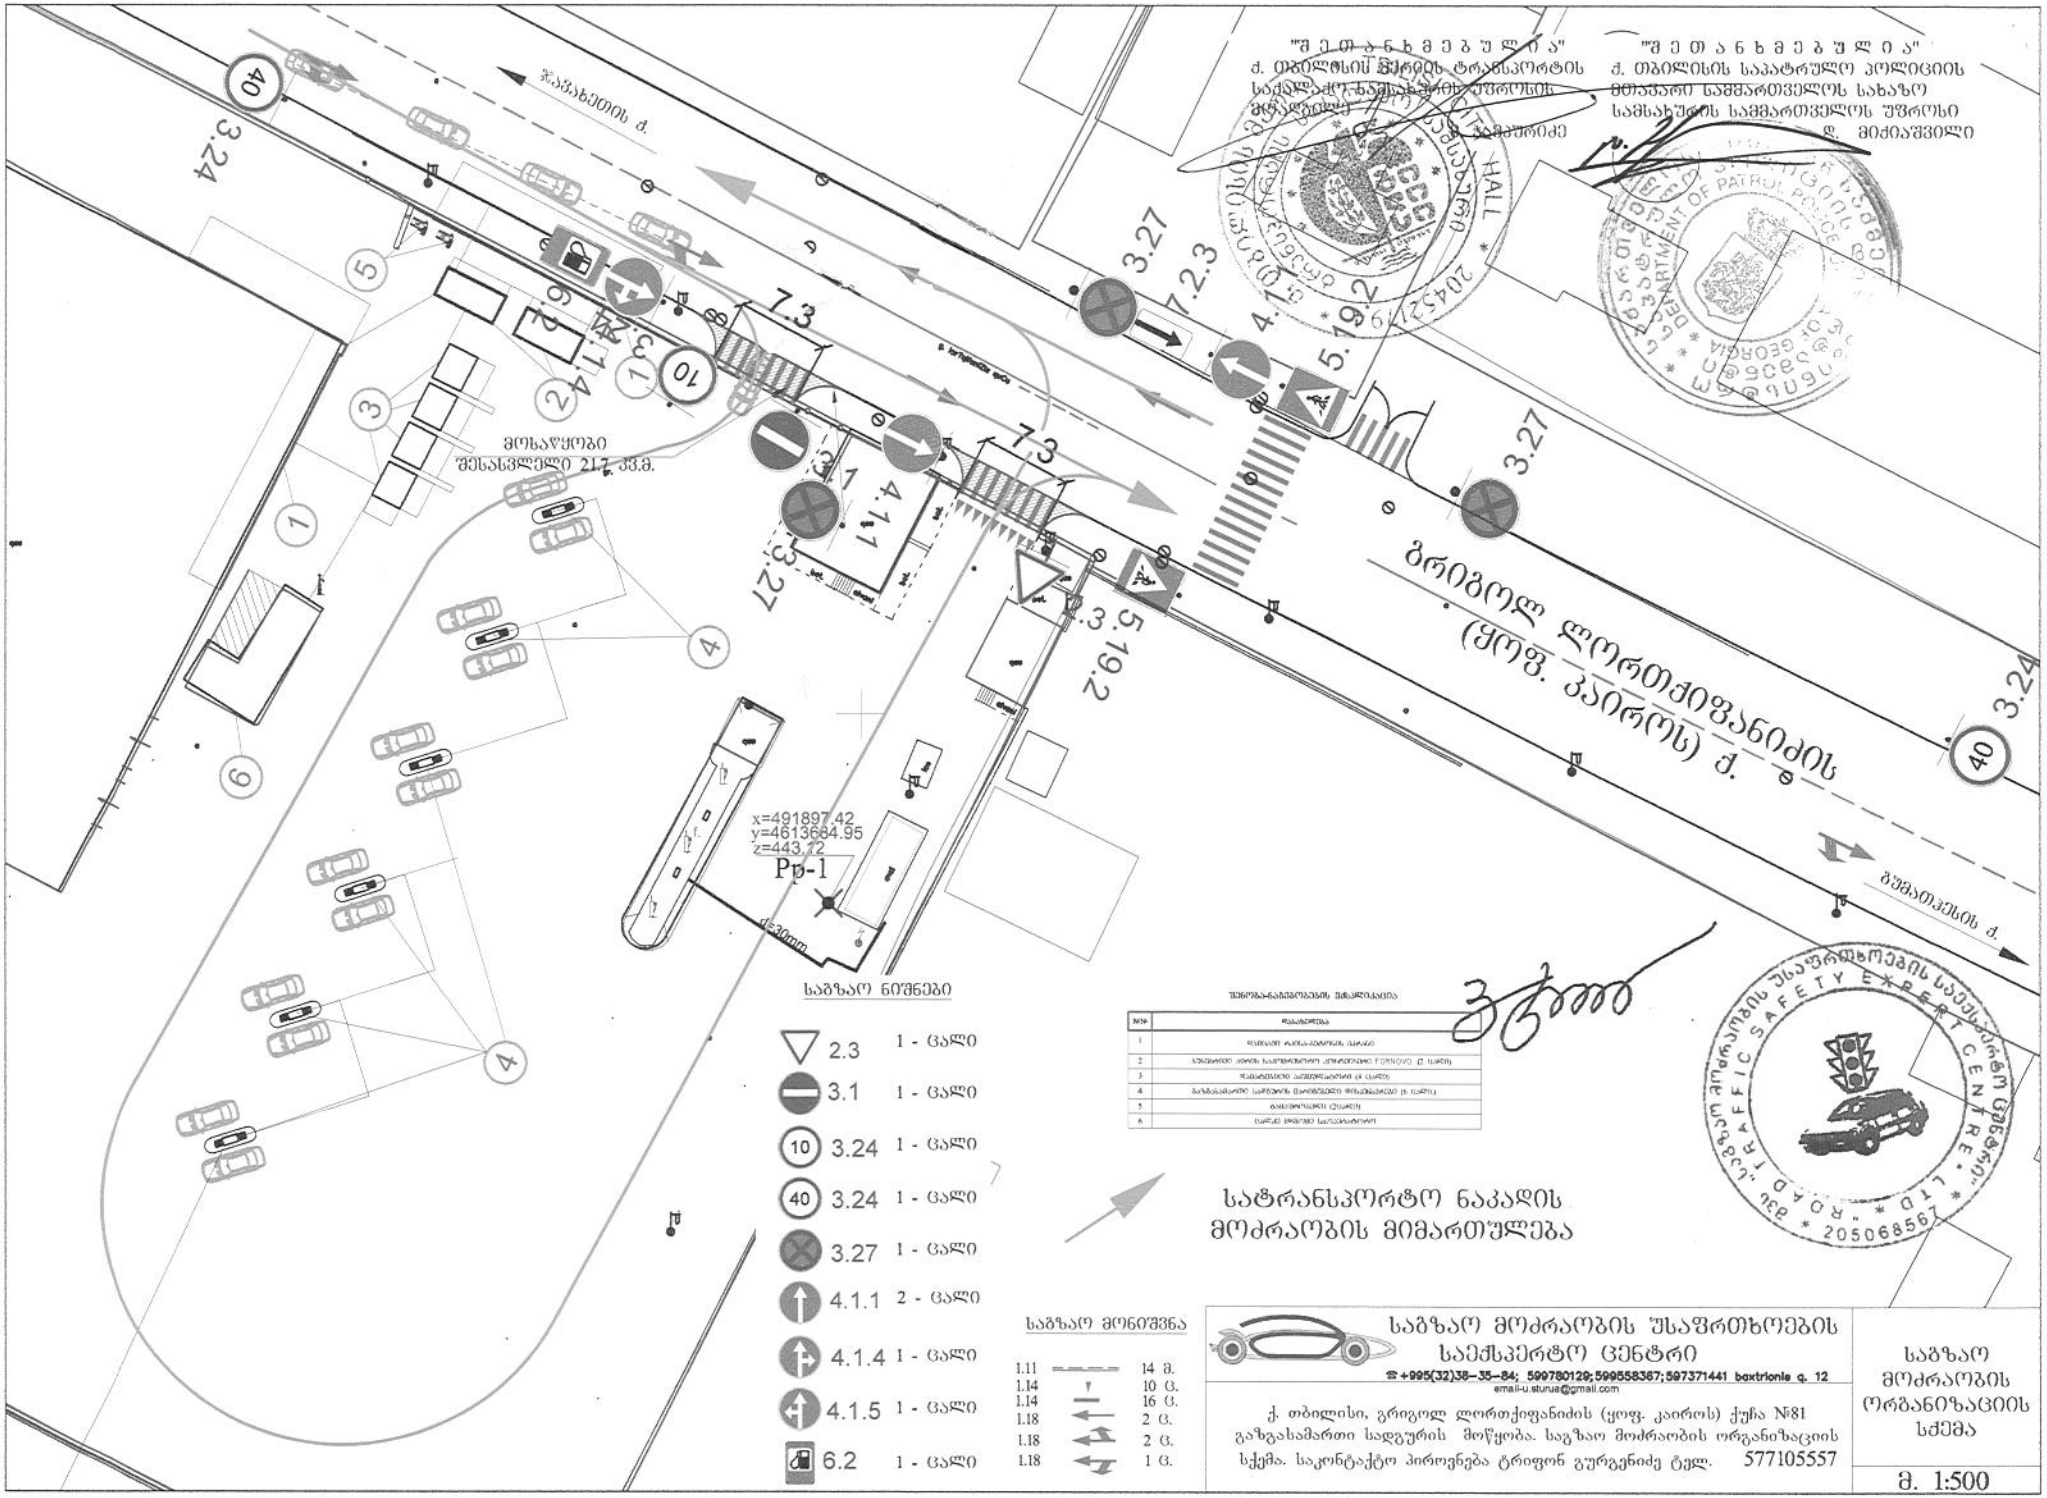
"შ ე თ ა ნ ხ მ ე ბ უ ლ ი ა"
ქ. თბილისის მერიის ტრანსპორტის სააგენტოს უფროსის მოადგილე
"შ ე თ ა ნ ხ მ ე ბ უ ლ ი ა"
ქ. თბილისის საპატრულო პოლიციის მთავარი სამმართველოს სახაზო სამსახურის სამმართველოს უფროსი
დ. მიქიაშვილი
ს. ბერიძე
ზ. ბერიძე
მოსაწყობი შესასვლელი 217 კვ.მ.
გრიგოლ ლორთქიფანიძის (ყოფ. კაიროს) ქ.
ბუმბათაძის ქ.
ს.ბერიძის ქ.
x=491897.42
y=4613684.95
z=443.12
Pp-1
d=30mm
საბაზარ ნიშნები
2.3 1 - ცალი
3.1 1 - ცალი
3.24 1 - ცალი
3.24 1 - ცალი
3.27 1 - ცალი
4.1.1 2 - ცალი
4.1.4 1 - ცალი
4.1.5 1 - ცალი
6.2 1 - ცალი
საბაზარ მონიშვნა
1.11 14 მ.
1.14 10 მ.
1.14 16 მ.
1.18 2 მ.
1.18 2 მ.
1.18 1 მ.
ვერტიკალური ნიშნების მახასიათებლები
№ დასახელება
1 რეგიონის ადმინისტრირების ცენტრი
2 ავტომობილის ადგილის საკომპენსაციო ქონებრივი FORNOVO (2 ცალი)
3 შესასვლელი აკრძალულია! (4 ცალი)
4 ბაზრობისათვის საჭიროების მოთხოვნილების (5 ცალი)
5 მანქანათა ცენტრი (2 ცალი)
6 ცარიელ ადგილზე საავტომობილო
სატრანსპორტო ნაკადის მოძრაობის მიმართულება
საბაზარ მოძრაობის უსაფრთხოების საექსპერტო ცენტრი
☎ +995(32)38-35-84; 599780129; 599558367; 597371441 baxtrionis q. 12
email-u.sturua@gmail.com
ქ. თბილისი, გრიგოლ ლორთქიფანიძის (ყოფ. კაიროს) ქუჩა №81 გაზგახამართი სადგურის მოწყობა. საგზაო მოძრაობის ორგანიზაციის სქემა. საკონტაქტო პირი ვენება ტრიფონ გურგენიძე ტელ. 577105557
საბაზარ მოძრაობის ორგანიზაციის სქემა
მ. 1:500

საქართველოს გარემოსა და ბუნებრივი რესურსების დაცვის სამინისტრო

MINISTRY OF ENVIRONMENT AND NATURAL RESOURCES PROTECTION OF GEORGIA

KA060147895540514

საქართველო, 0114 თბილისი, გ.გულუას ქ. N6; ტელ:2727200, 2727220, ფაქსი:2727237; www.moe.gov.ge
6 G. Gulua Str. 0114, Tbilisi, Georgia, Tel:(+995 32) 2727200, 2727220, Fax:2727237; www.moe.gov.ge

 # 4251

01 / აგვისტო / 2014 წ.

შპს "სოკარ ჯორჯია პეტროლიუმი"-ს
დირექტორის მოადგილეს ბატონ მ. მეტრეველს

ბატონო მამუკა,

საქართველოს გარემოსა და ბუნებრივი რესურსების დაცვის სამინისტრომ განიხილა თქვენი 2014 წლის 30 ივლისის წერილი #07/H04-790, რომლითაც ითხოვდით შპს "სოკარ ჯორჯია პეტროლიუმი"-ს ორი გაზგასამართი სადგურისთვის (ქ. თბილისი, კახეთის გზატკეცილის და კაიროს ქუჩის მიმდებარედ) შემუშავებული "ატმოსფერული ჰაერის დაბინძურების წყაროების და მათ მიერ გაფრქვეულ მავნე ნივთიერებათა ინვენტარიზაციის ტექნიკური ანგარიშების" შეთანხმებას.

გიგზავნით სამინისტროს მიერ შეთანხმებულ ზემოაღნიშნულ დოკუმენტებს.

პატივისცემით,

ატმოსფერული ჰაერის დაცვის სამსახურის
უფროსი ქეთევან კორძახია

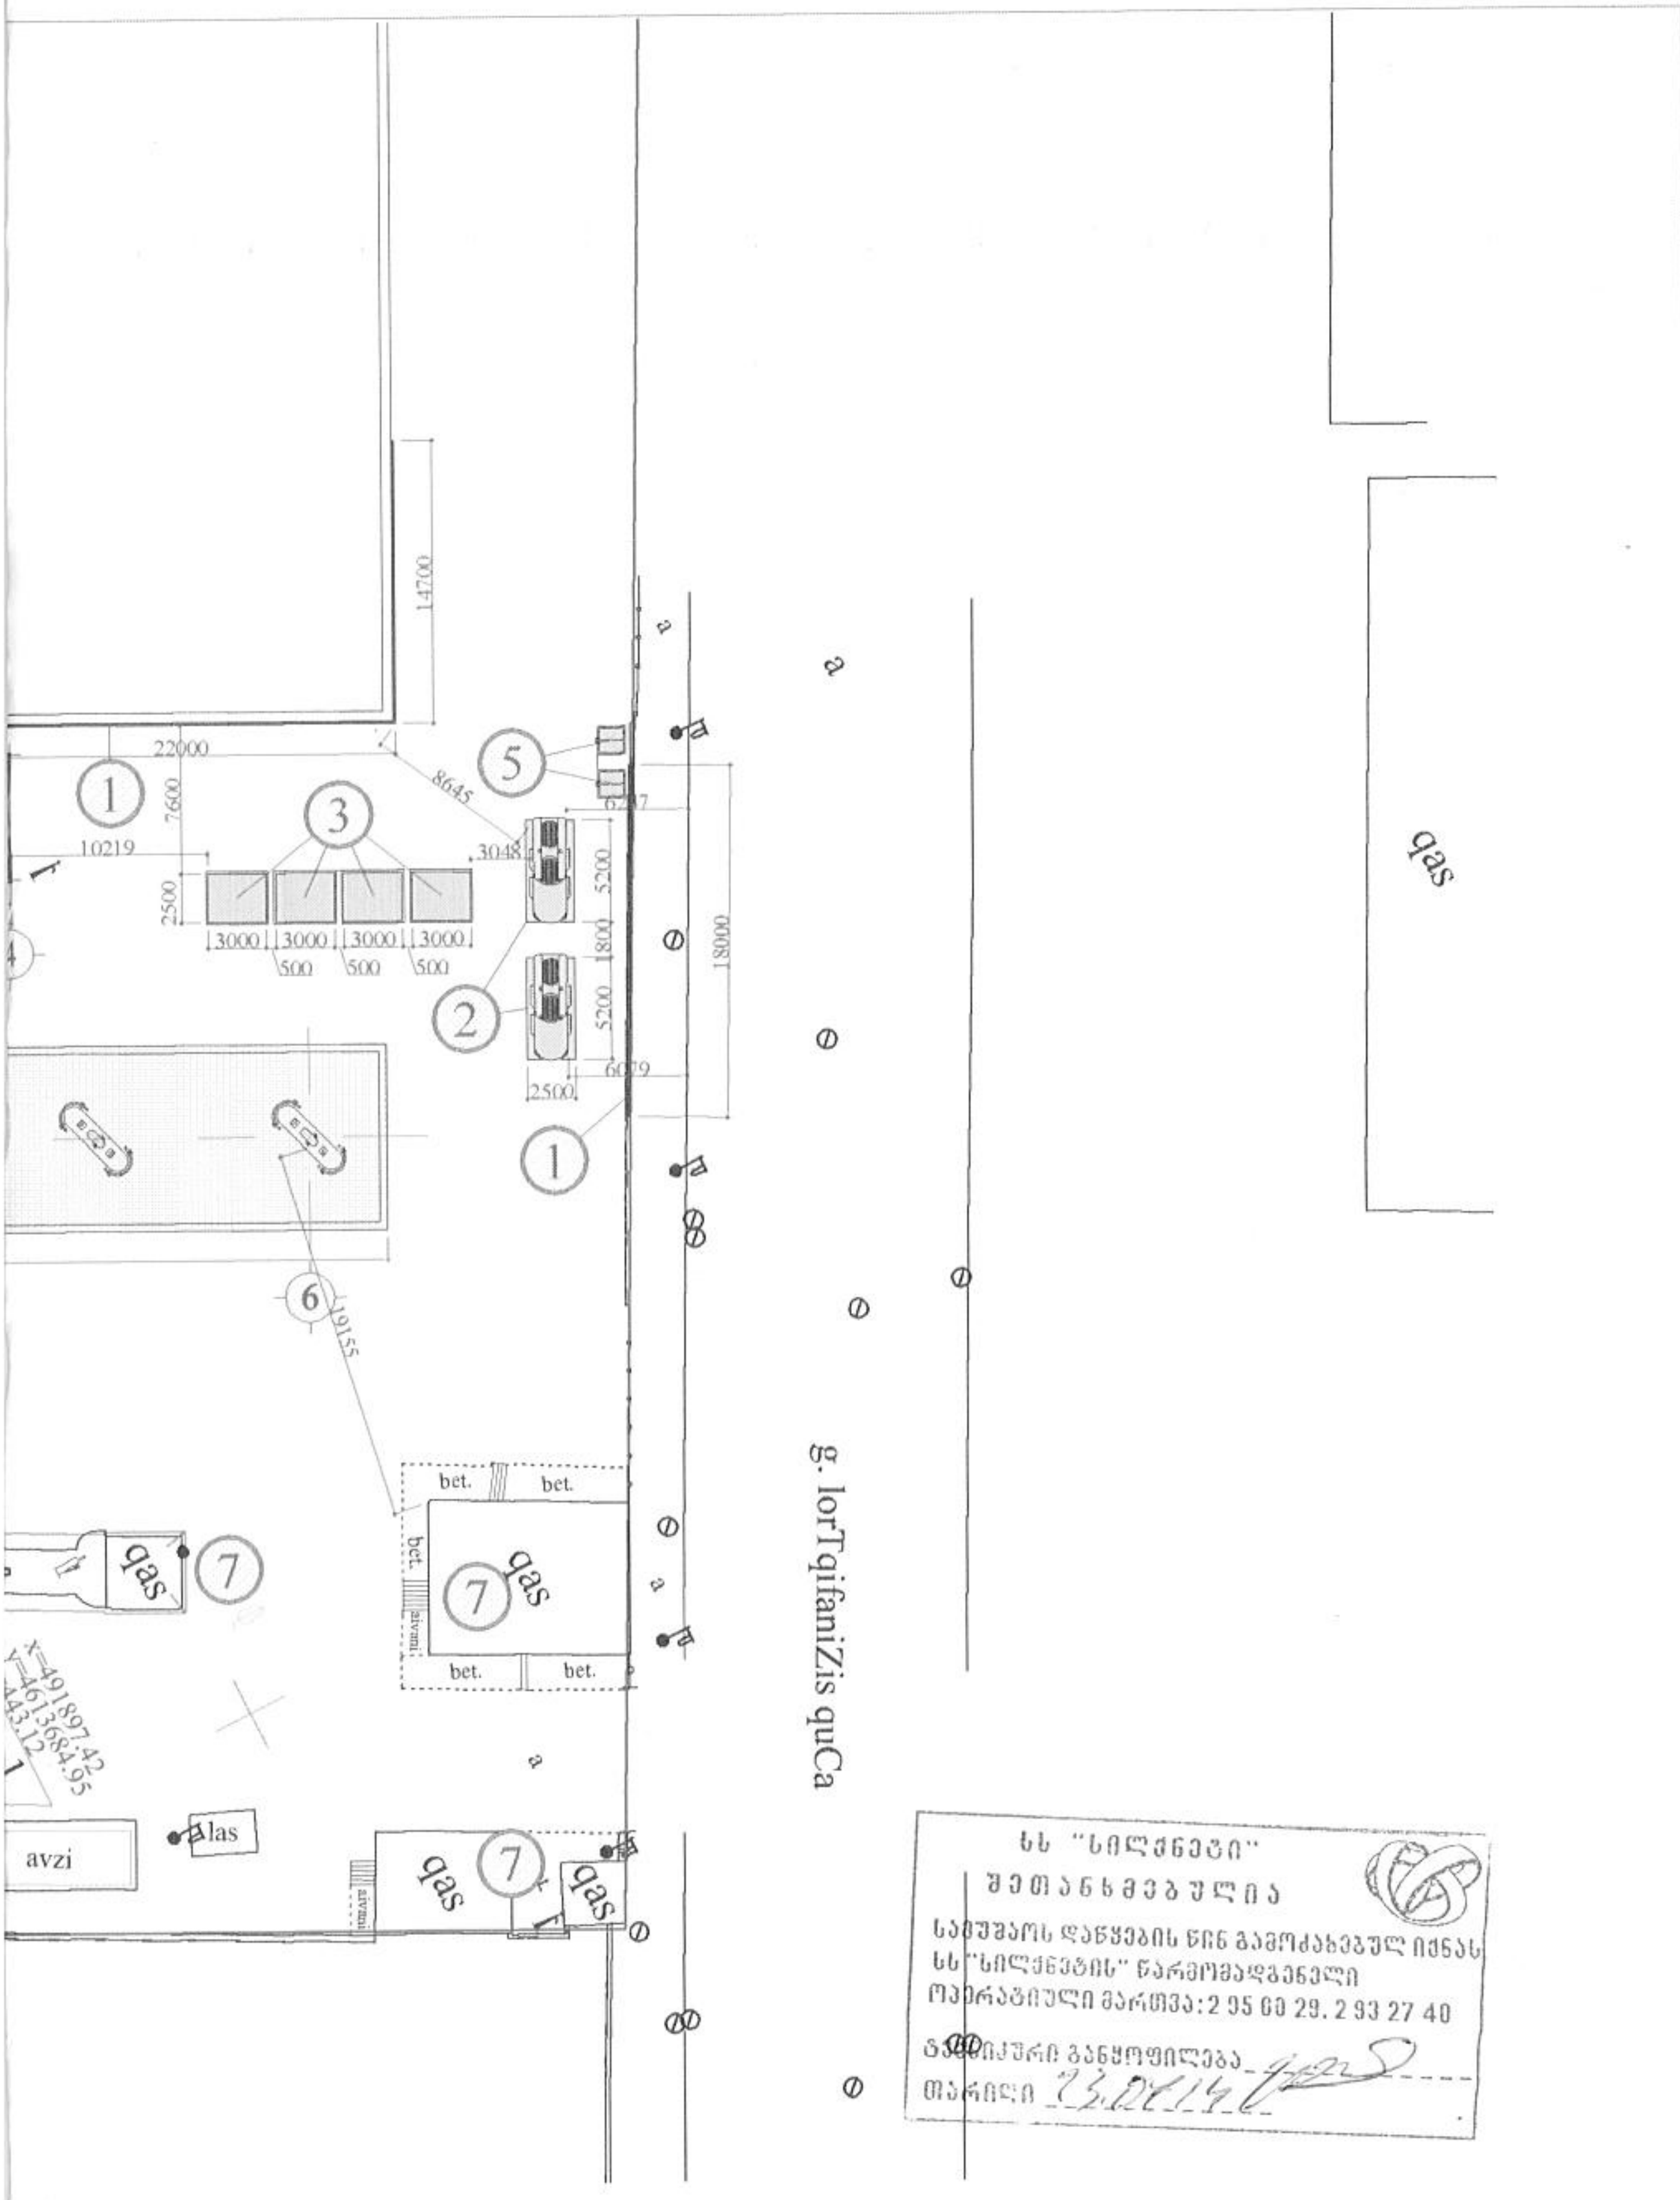

...ბია

...ORNOVO (2 ცალი)
...ები (6 ცალი.).

SOCAR — დამკვეთი: "SOCAR GEORGIA PETROLEUM"	შ.პ.ს. "აი სი გრუპი"		შემსრულებელი: L.T.D. "IC GROUP"	
არქიტექტურული ნაწილი	დირექტორი		ლ. ინასარიძე	
არსებული ადმინისტრაციული შენობის რეკონსტრუქცია და გაზგასამართი სადგური ქ. თბილისში, ისანი-სამგორის რაიონი, კაიროს ქ. №81	არქიტექტორი		დ. ჭურღულაშვილი	
	შეასრულა		დ. ჭურღულაშვილი	
გენერალური გეგმა (არსებული)	სტადია	მასშტაბი	ფურცელი	ფორმატი
	მ.პ.	1:250	1'	A-3

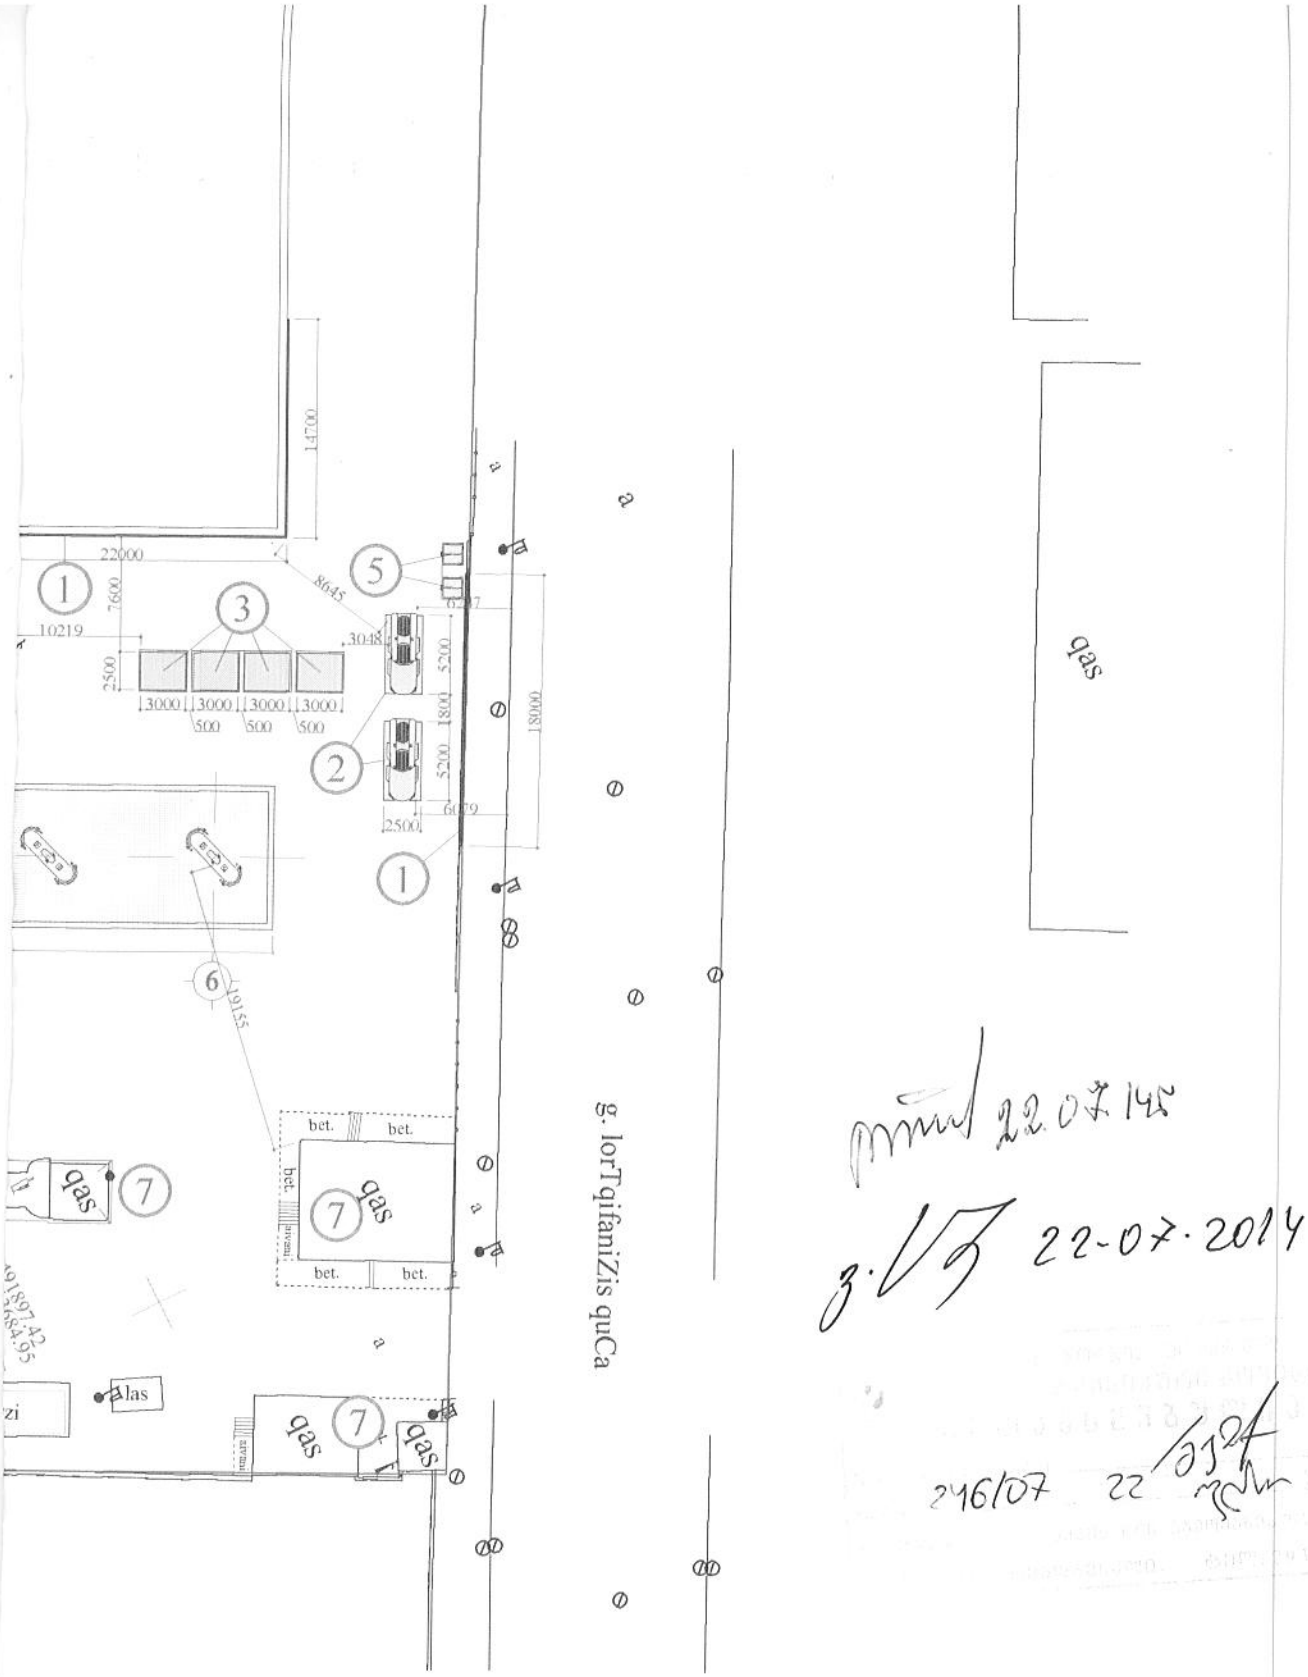

22.07.14

22-07-2014

246/07 22

NOVO (2 ცალი)

0 (6 ცალი.).

დამკვეთი: "SOCAR GEORGIA PETROLEUM"	შ.პ.ს. "აი ჯი გრუპი"		შემსრულებელი: L.T.D. "IC GROUP"	
არქიტექტურული ნაწილი	დირექტორი		ლ. ინასარიძე	
არსებული ადმინისტრაციული შენობის რეკონსტრუქცია და გაზგასამართი სადგური ქ. თბილისში, ისანი-სამგორის რაიონი, კაიროს ქ. №81	არქიტექტორი		დ. ბურღულაშვილი	
	შესრულა		დ. ბურღულაშვილი	
გენერალური გეგმა (არსებული)	სტადია	მასშტაბი	ფურცელი	ფორმატი
	მ.პ.	1:250	1'	A-3

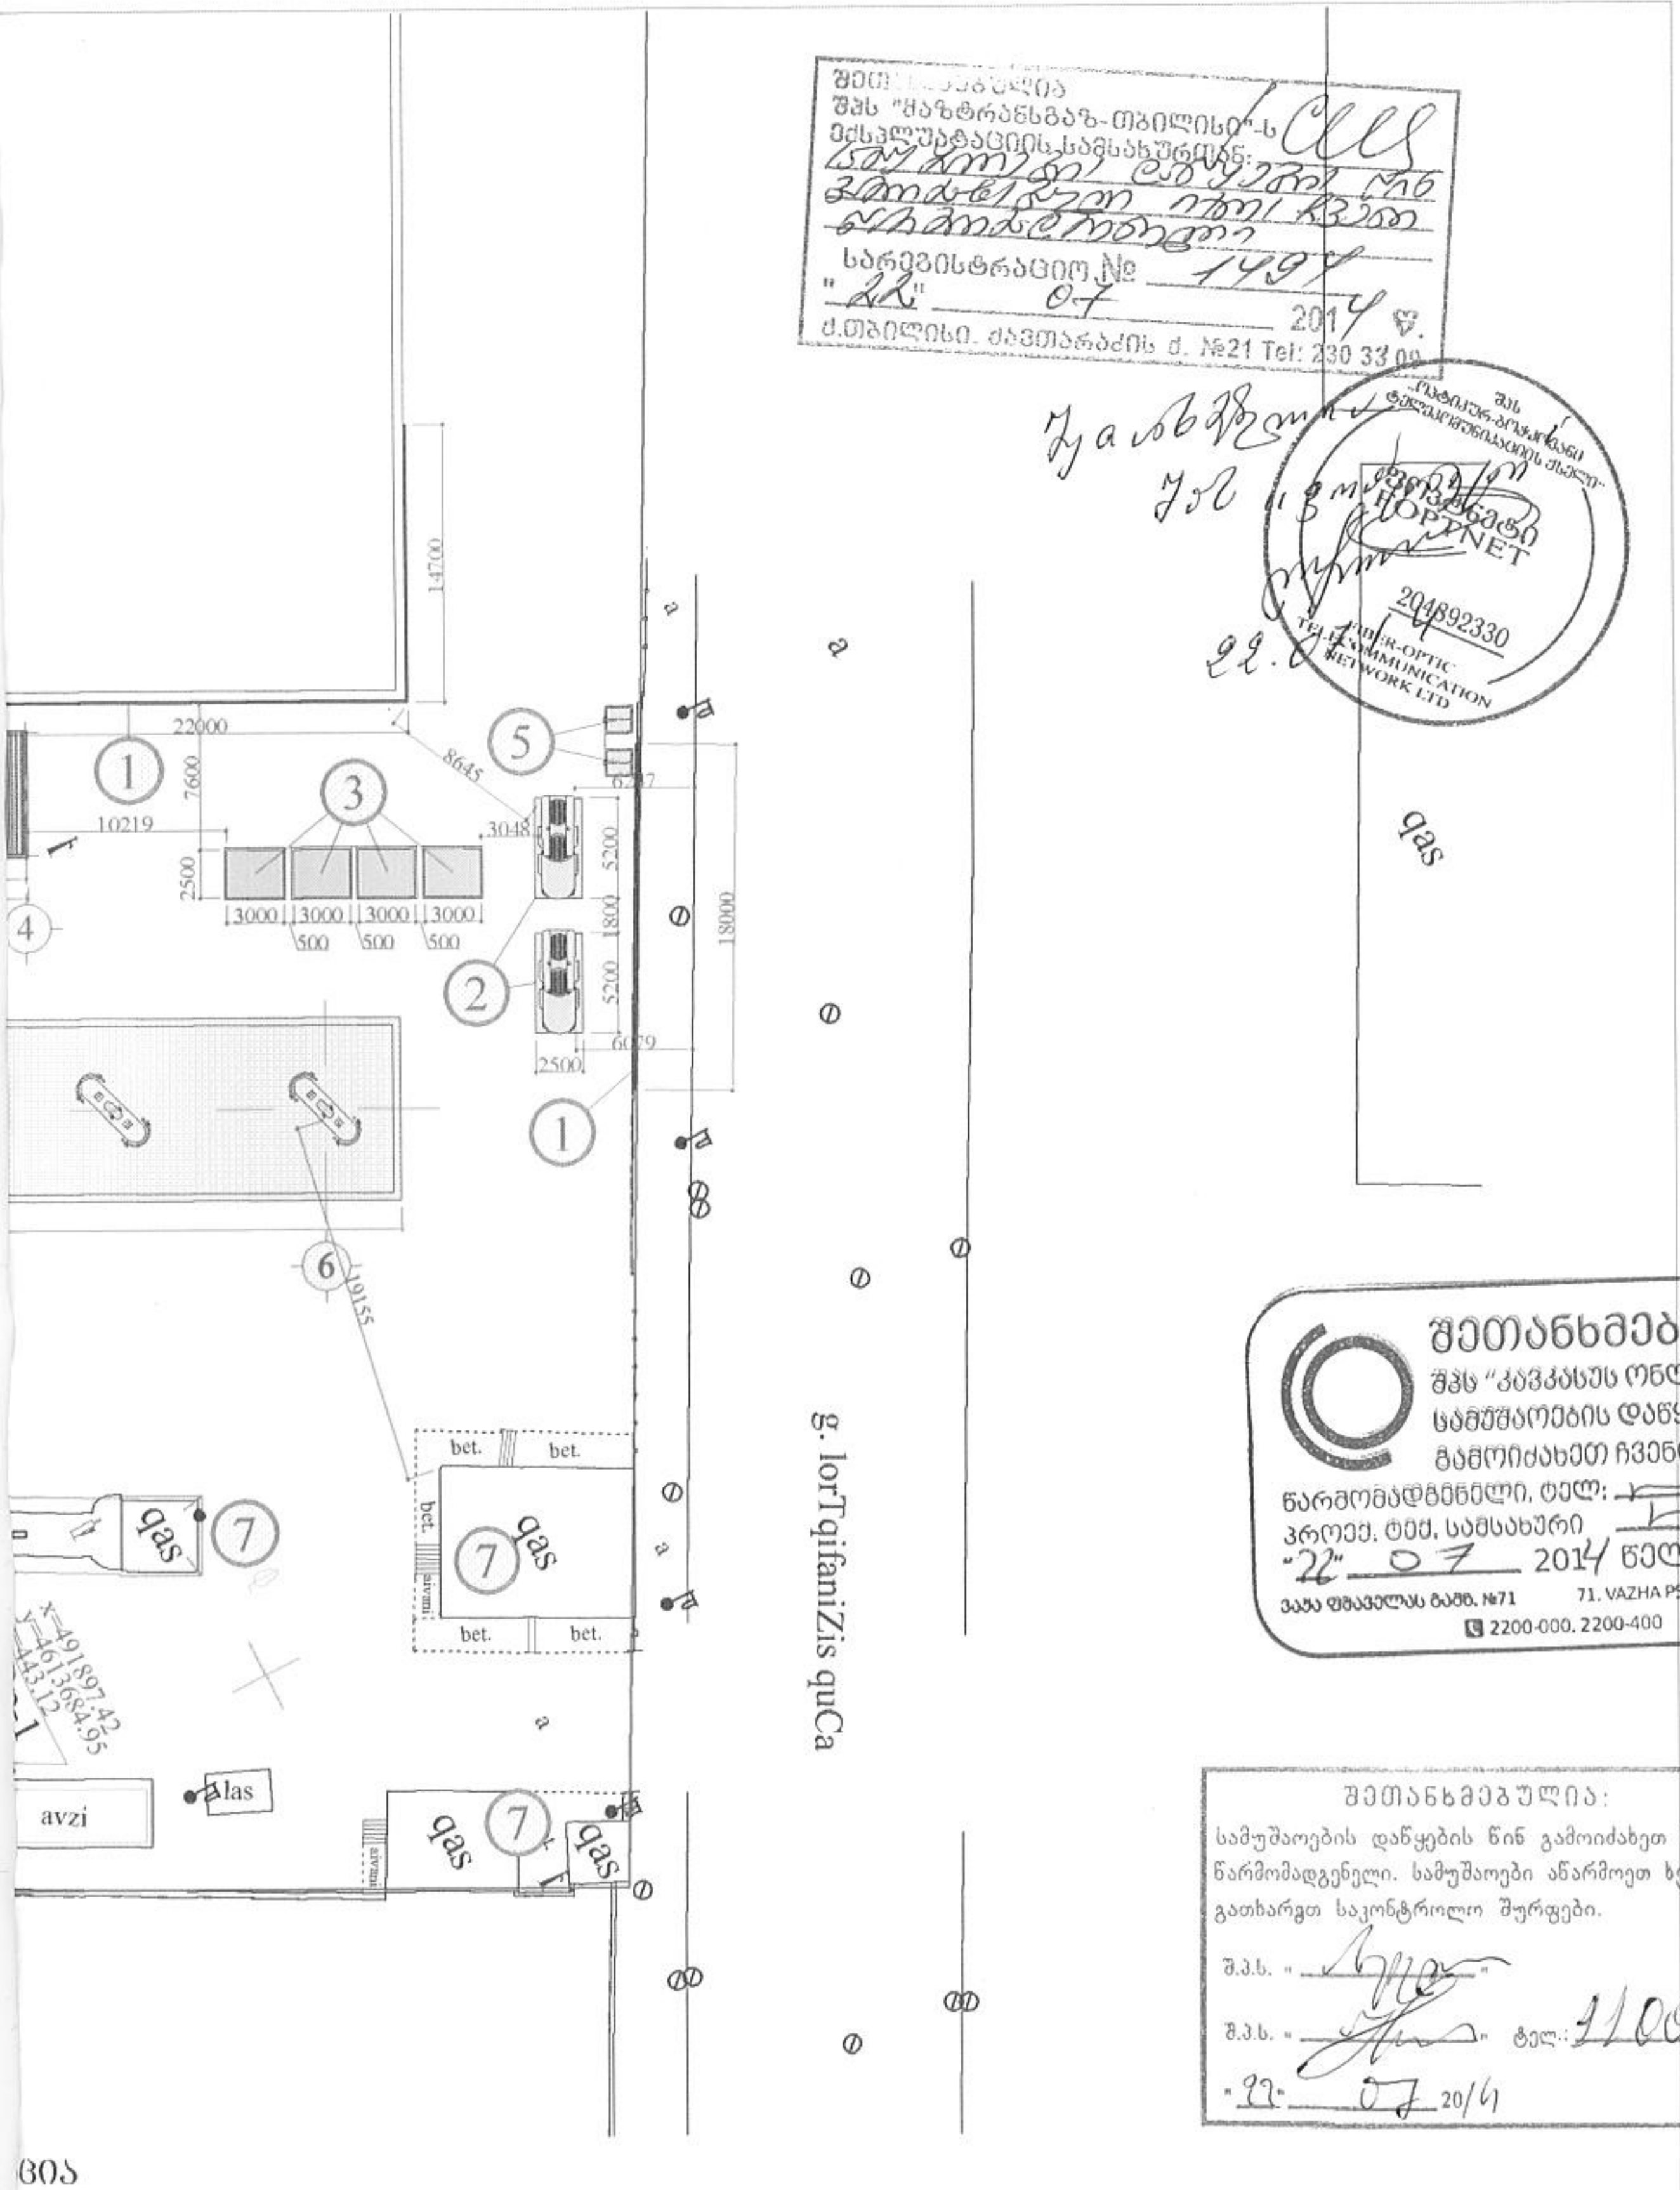

შეთანხმებულია
შპს "ყაზტრანსგაზ-თბილისი"-ს
ექსპლუატაციის სამსახურის
სარეგისტრაციო № 1497
"22" 07 2014 წ.
ქ.თბილისი, ქავთარაძის ქ. №21 Tel: 230 33 09

FIBER-OPTIC TELECOMMUNICATION NETWORK LTD
204892330

შეთანხმებულია
შპს "კავკასუს ონლაინთან"
სამუშაოების დაწყების წინ
გამოიძახეთ ჩვენი
წარმომადგენელი, ტელ:
პროექ. ტექ. სამსახური
"22" 07 2014 წელი
ვაჟა ფშაველას გამზ. №71 71. VAZHA PSHAVELA AVENUE
2200-000. 2200-400

შეთანხმებულია:
სამუშაოების დაწყების წინ გამოიძახეთ ჩვენი წარმომადგენელი. სამუშაოები აწარმოეთ ხელით. გათხარეთ საკონტროლო შურფები.
შ.პ.ს. " "
შ.პ.ს. " " ტელ.: 110000
"22" 07 2014

ცია

FORNOVO (2 ცალი)
რები (6 ცალი).

დამკვეთი: "SOCAR GEORGIA PETROLEUM"	შ.პ.ს. "აი სი გრუპი" შემსრულებელი: L.T.D. "IC GROUP"		
არქიტექტურული ნაწილი	დირექტორი		ლ. ინასარიძე
არსებული ადმინისტრაციული შენობის რეკონსტრუქცია და გაზგასამართი სადგური ქ. თბილისში, ისანი-სამგორის რაიონი, კაიროს ქ. №81	არქიტექტორი		დ. ჯურღულაშვილი
	შეასრულა		დ. ჯურღულაშვილი
	სტადია	მასშტაბი	ფურცელი	ფორმატი

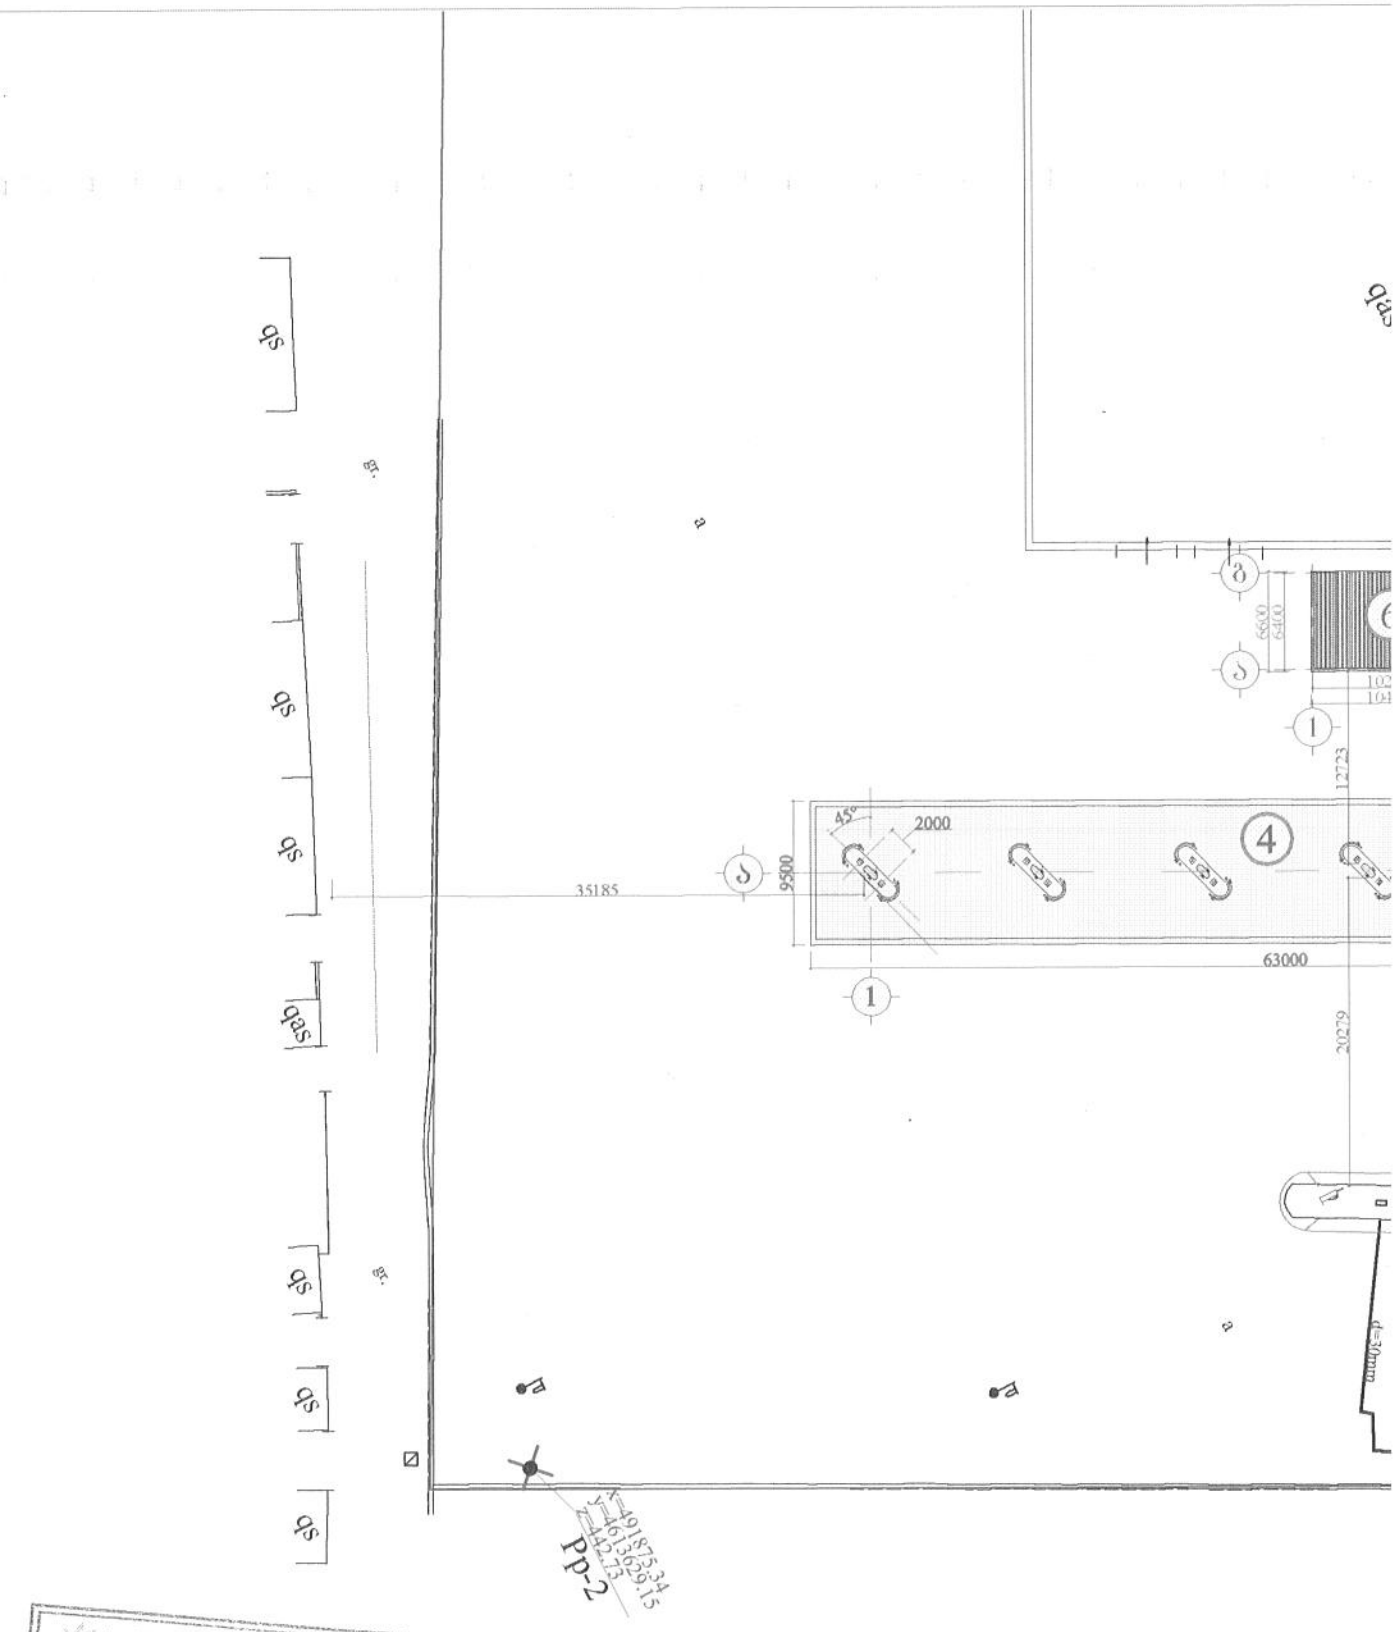

სამუშაოს დაწყებამდე გამოიძახეთ
ს.ს. თელასის წარმომადგენელი.
სამუშაოები აწარმოეთ ხელით.
გამოხარეთ საკონტროლო შურფები.

ს.ს. თელასის რაიონული განყოფილება _____

ტელეფონი 599400750

ქ.გ.ს. ინჟინერი _____

შენობა-ნაგებობების ექსპ

№№	დასახელება
1	დამცავი რკინა-ბეტონის ეკრანი
2	ბუნებრივი აირის საკომპრესორო კონტეინე
3	დამატებითი აკუმულატორი (4 ცალი)
4	გაზგასამართი სადგურის მარიგებელი დის
5	გამაშრობელი (2ცალი)
6	ცალკე მდგომი საოპერატორო
7	არსებული, მიმდებარე შენობა-ნაგებობები

შემოსავლის ორდერი # **50349713**

www.smartivi.ge
გადაიხადეთ ყველა ტიპის
გადასახადი სმარტივით

თარიღი: 2014-07-25

ბანკის დასახელება ცენტრალური ფილიალი

სერვის ცენტრი საბურთალოს ს/ც 1

გადამხდელი მიხეილ მახათაძე, ს/ნ 01026007757

თანხა სიტყვიერად ორასცხრა ლარი და 60 თეთრი

დებეტი GE06LB0080001005030000

კოდი 220101480

თანხა 209.60

ვალუტა ლარი

მიმღები	აბონ. ნომერი	დამ. ინფორმაცია	თანხა	საკომისიო
არქიტექტურა საბიუჯეტო	AR1239639BP AR1239(1026007757;მიხეილ მახათაძე; - ე		209.60	0.00
			209.60	0.00

გადამხდელი | ოპერატორი | კონტროლიორი | მიღებულ

წინამდებარე დოკუმენტზე ხელმოწერით უფლებამოსილებას ვანიჭებ ბანკს საკუთარი შეხედულებისამებრ სებისმიერ დროს და ნებისმიერი რაოდენობით საქართველოს სამოქალაქო რეესტრისგან მოითხოვოს და მიიღოს ჩემს შესახებ ინფორმაცია, მათ შორის პერსონალური მონაცემები.