
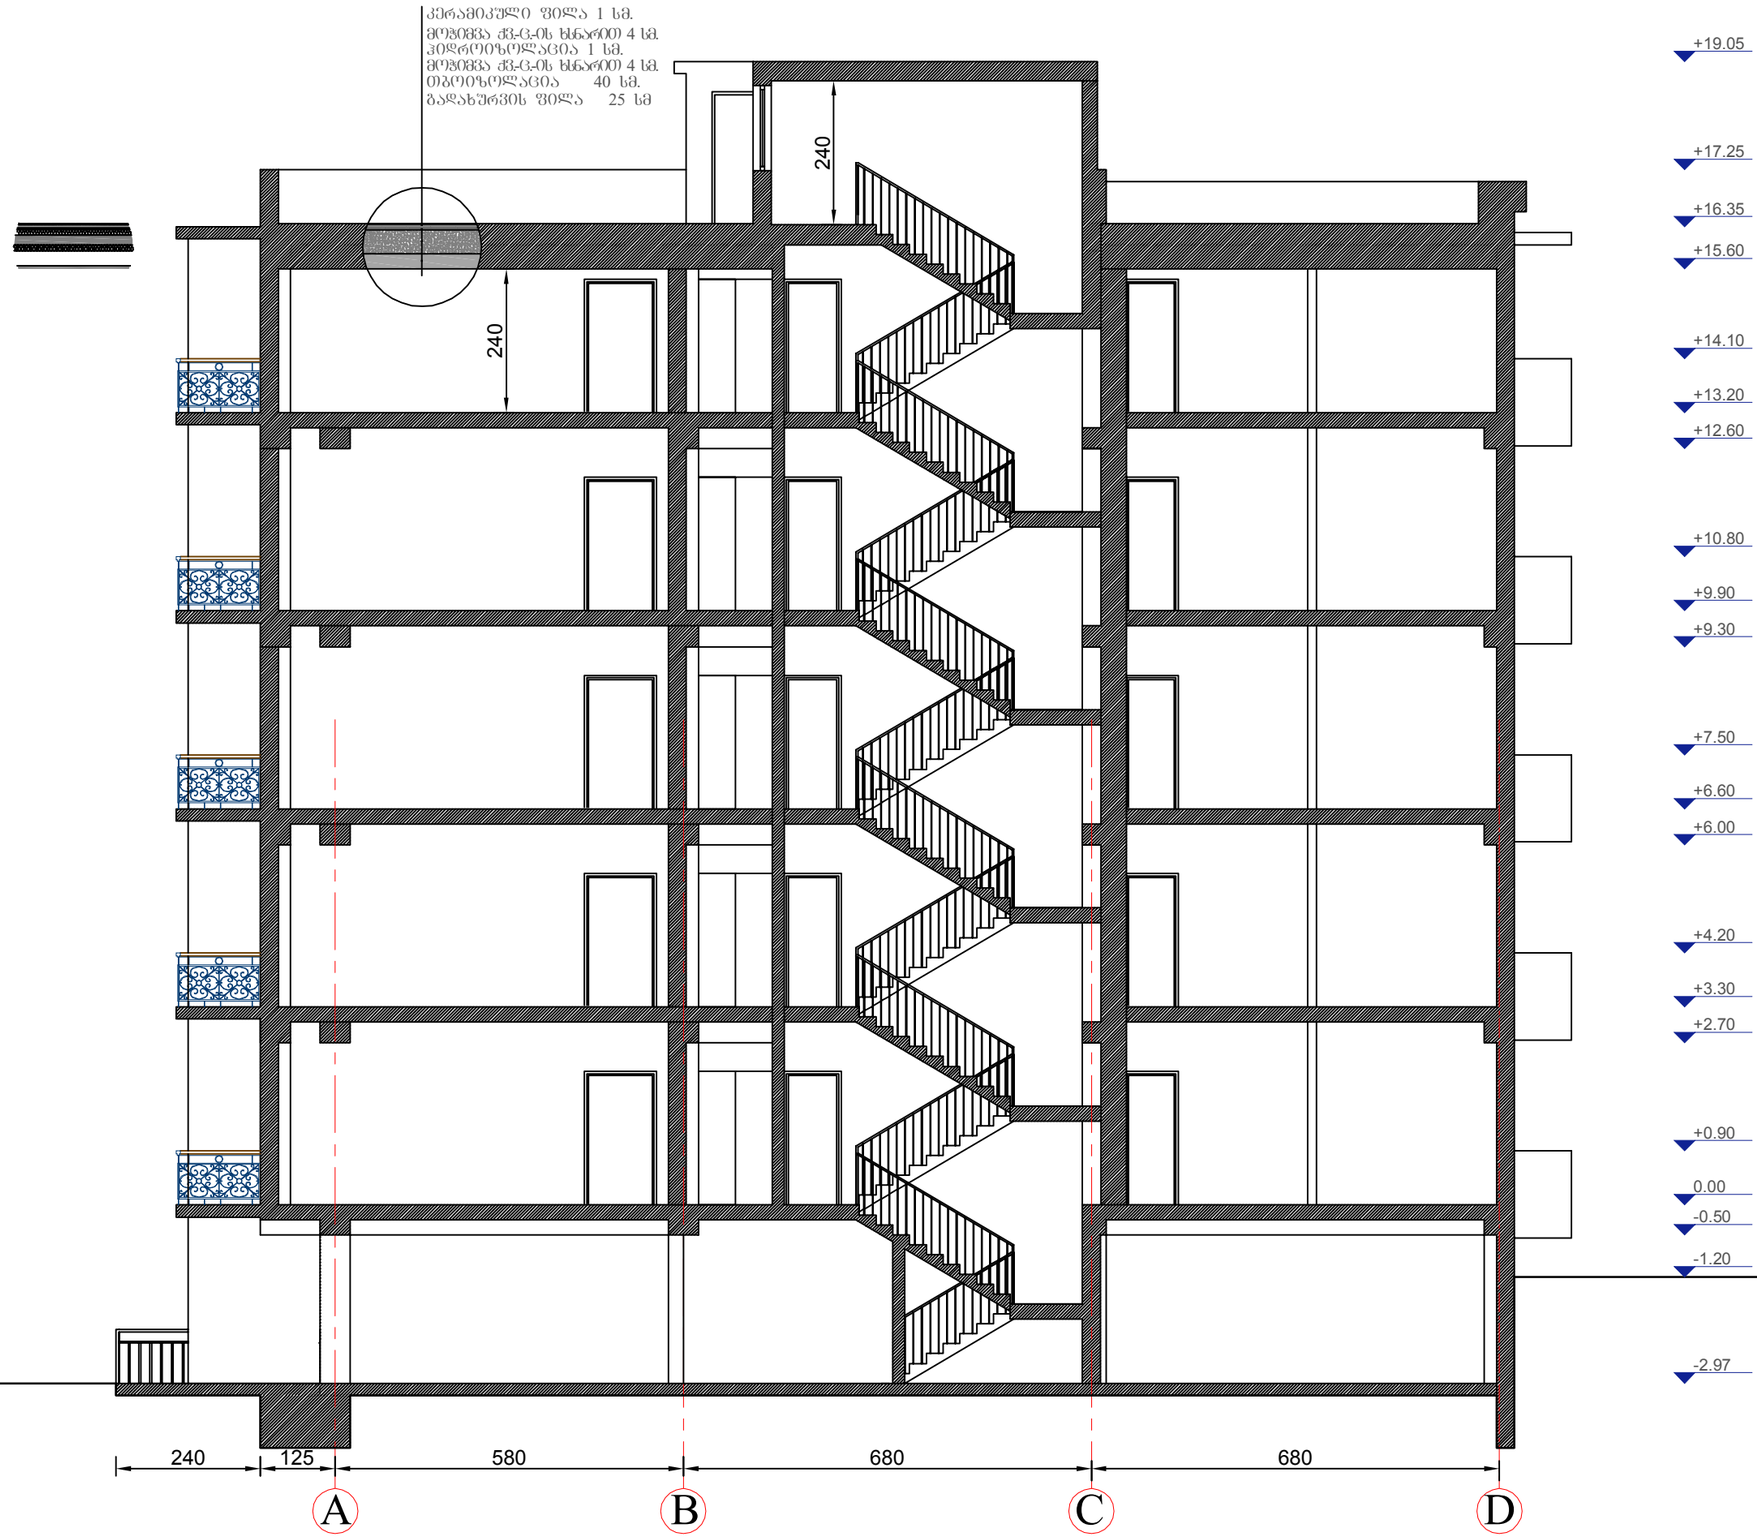


ჭრილი 1-1

ი/მ თენგიზ ესიავა ელ. ფოსტა: tengoge@mail.ru ტელ: 579 985 995	თანამდებობა		გვარი	ქალაქი თბილისი, შესახვევი გორგასალი №3. ნაკვთი. ს/კ. კოდი 01.18.09.002.029	
	ხელმძღვანელი		თ.ესიავა		
	არ. ავტორი		თ.ესიავა	არქიტექტურული ნაწილი	დაკვეთა №
					სტადია
				ჭრილი 1-1	მასშტაბი 1:100
					ფურც. რაოდ.
					ფურცელი

ჭრილი 2-2

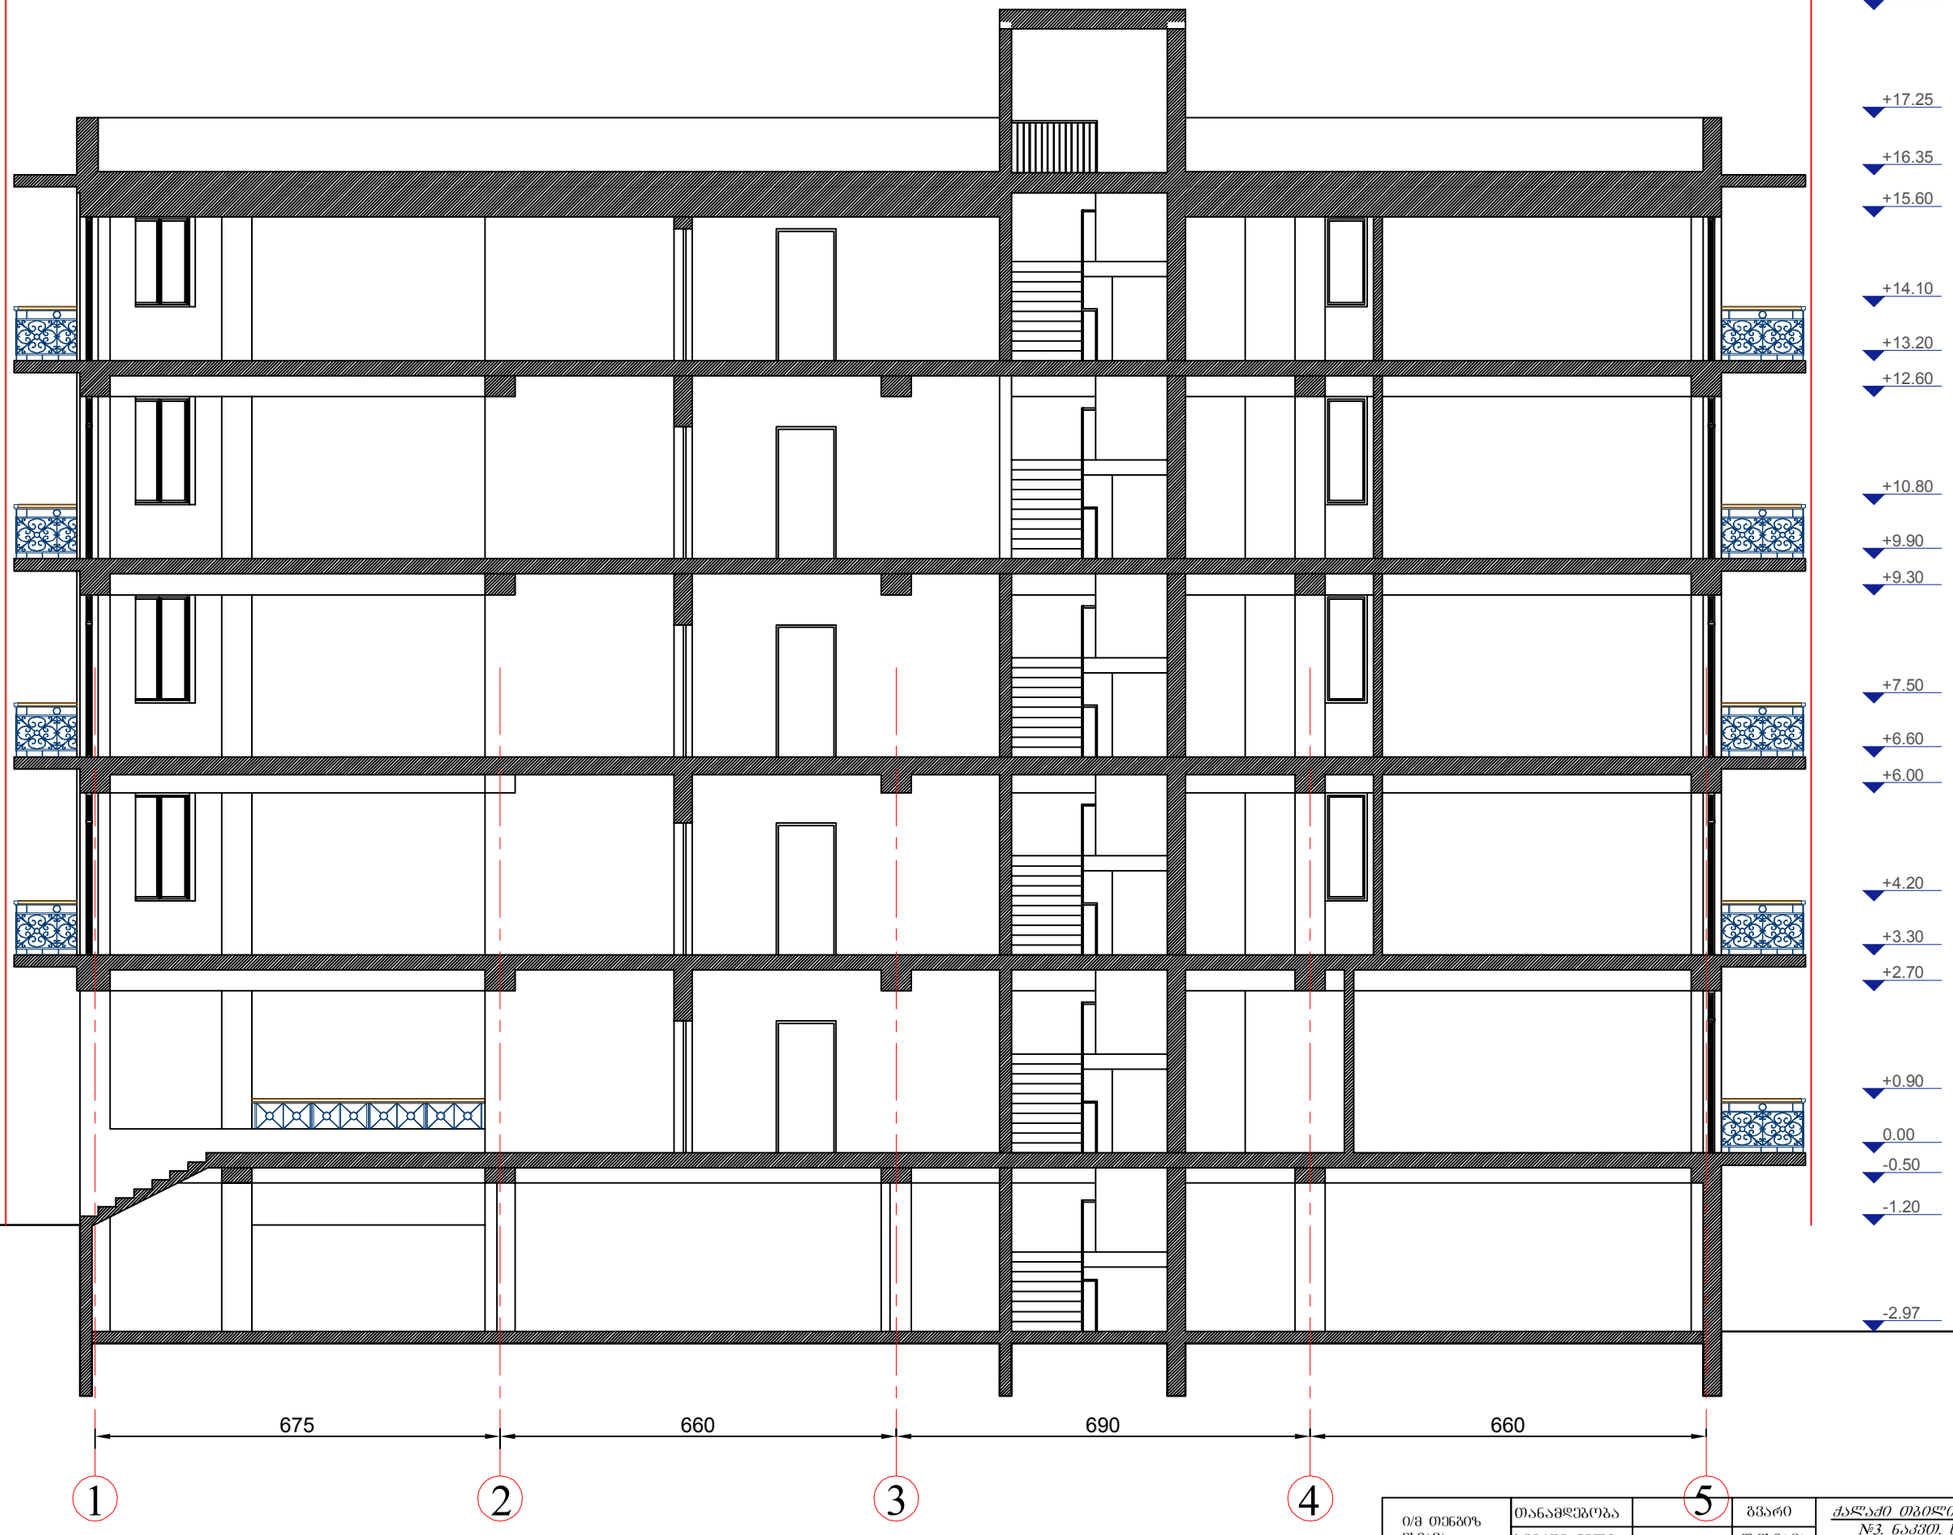

ი/მ თენგიზ ესიავა
ელ. ფოსტა: tengoge@mail.ru
ტელ.: 579 985 995

თანამდებობა		ხელმძღვანელი	
ხელმძღვანელი		ი.ესიავა	
პრ. ავტორი		ი.ესიავა	

ქალაქი თბილისი, შესახვევი გორგასალი №3. ნაკვ. ს.კ. კოდი 01.18.09.002.029

არქიტექტურული ნაწილი

ჭრილი 2-2

დაკვეთა №	
სტადია	
მასშტაბი	1:100
ფურც. რაოდ.	
ფურცელი	