

I სართულის გეგმა

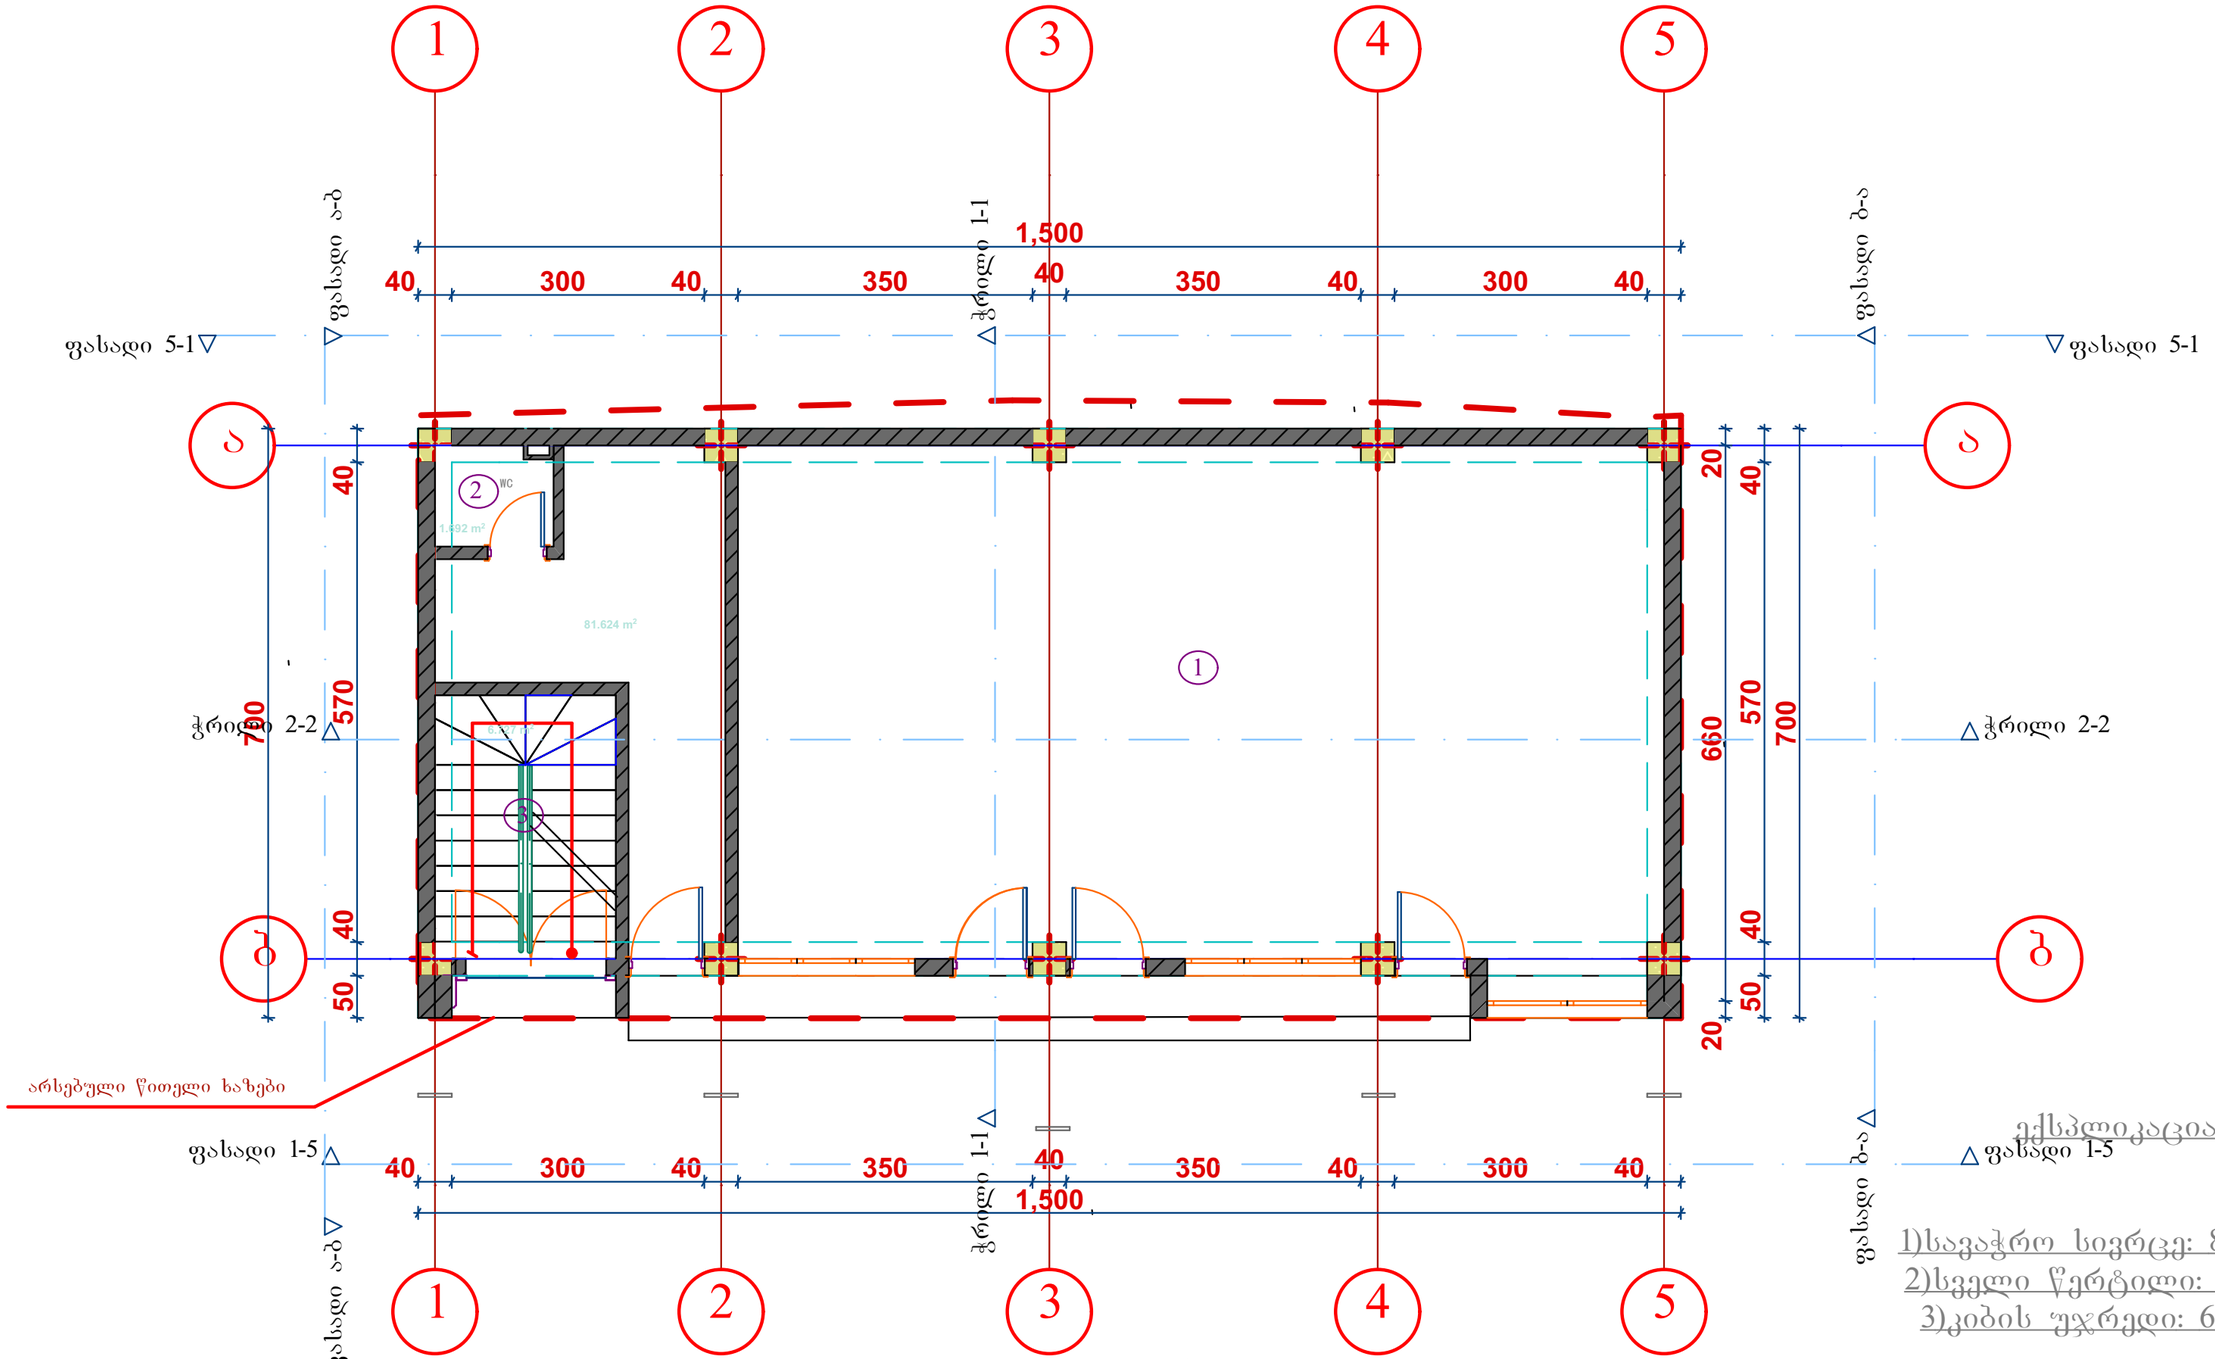

ექსპლიკაცია

1)სავაჭრო სივრცე: 81.6 კვ.მ
2)სველი წერტილი: 1.6 კვ.მ
3)კიბის უჯრედი: 6.7 კვ.მ

იხდ. მეწარმე ბესიკ გაბათაშვილი	დირექტორი	ბ. გაბათაშვილი	ქ. თბილისი,მეველეს ქ. დროებითი სტატუსის მქონე მრავალფუნქციური ობიექტის კორექტირებული პროექტი მესაკუთრე შ.პ.ს "ჯდკ"	სტადია	ფურც.	თარიღი	მასშტაბი
	არქიტექტორი	ბ. გაბათაშვილი		პრ.		2014წ.	მ 1:100
	შეასრულა	ვ. გაბათაშვილი		I სართულის გეგმა			

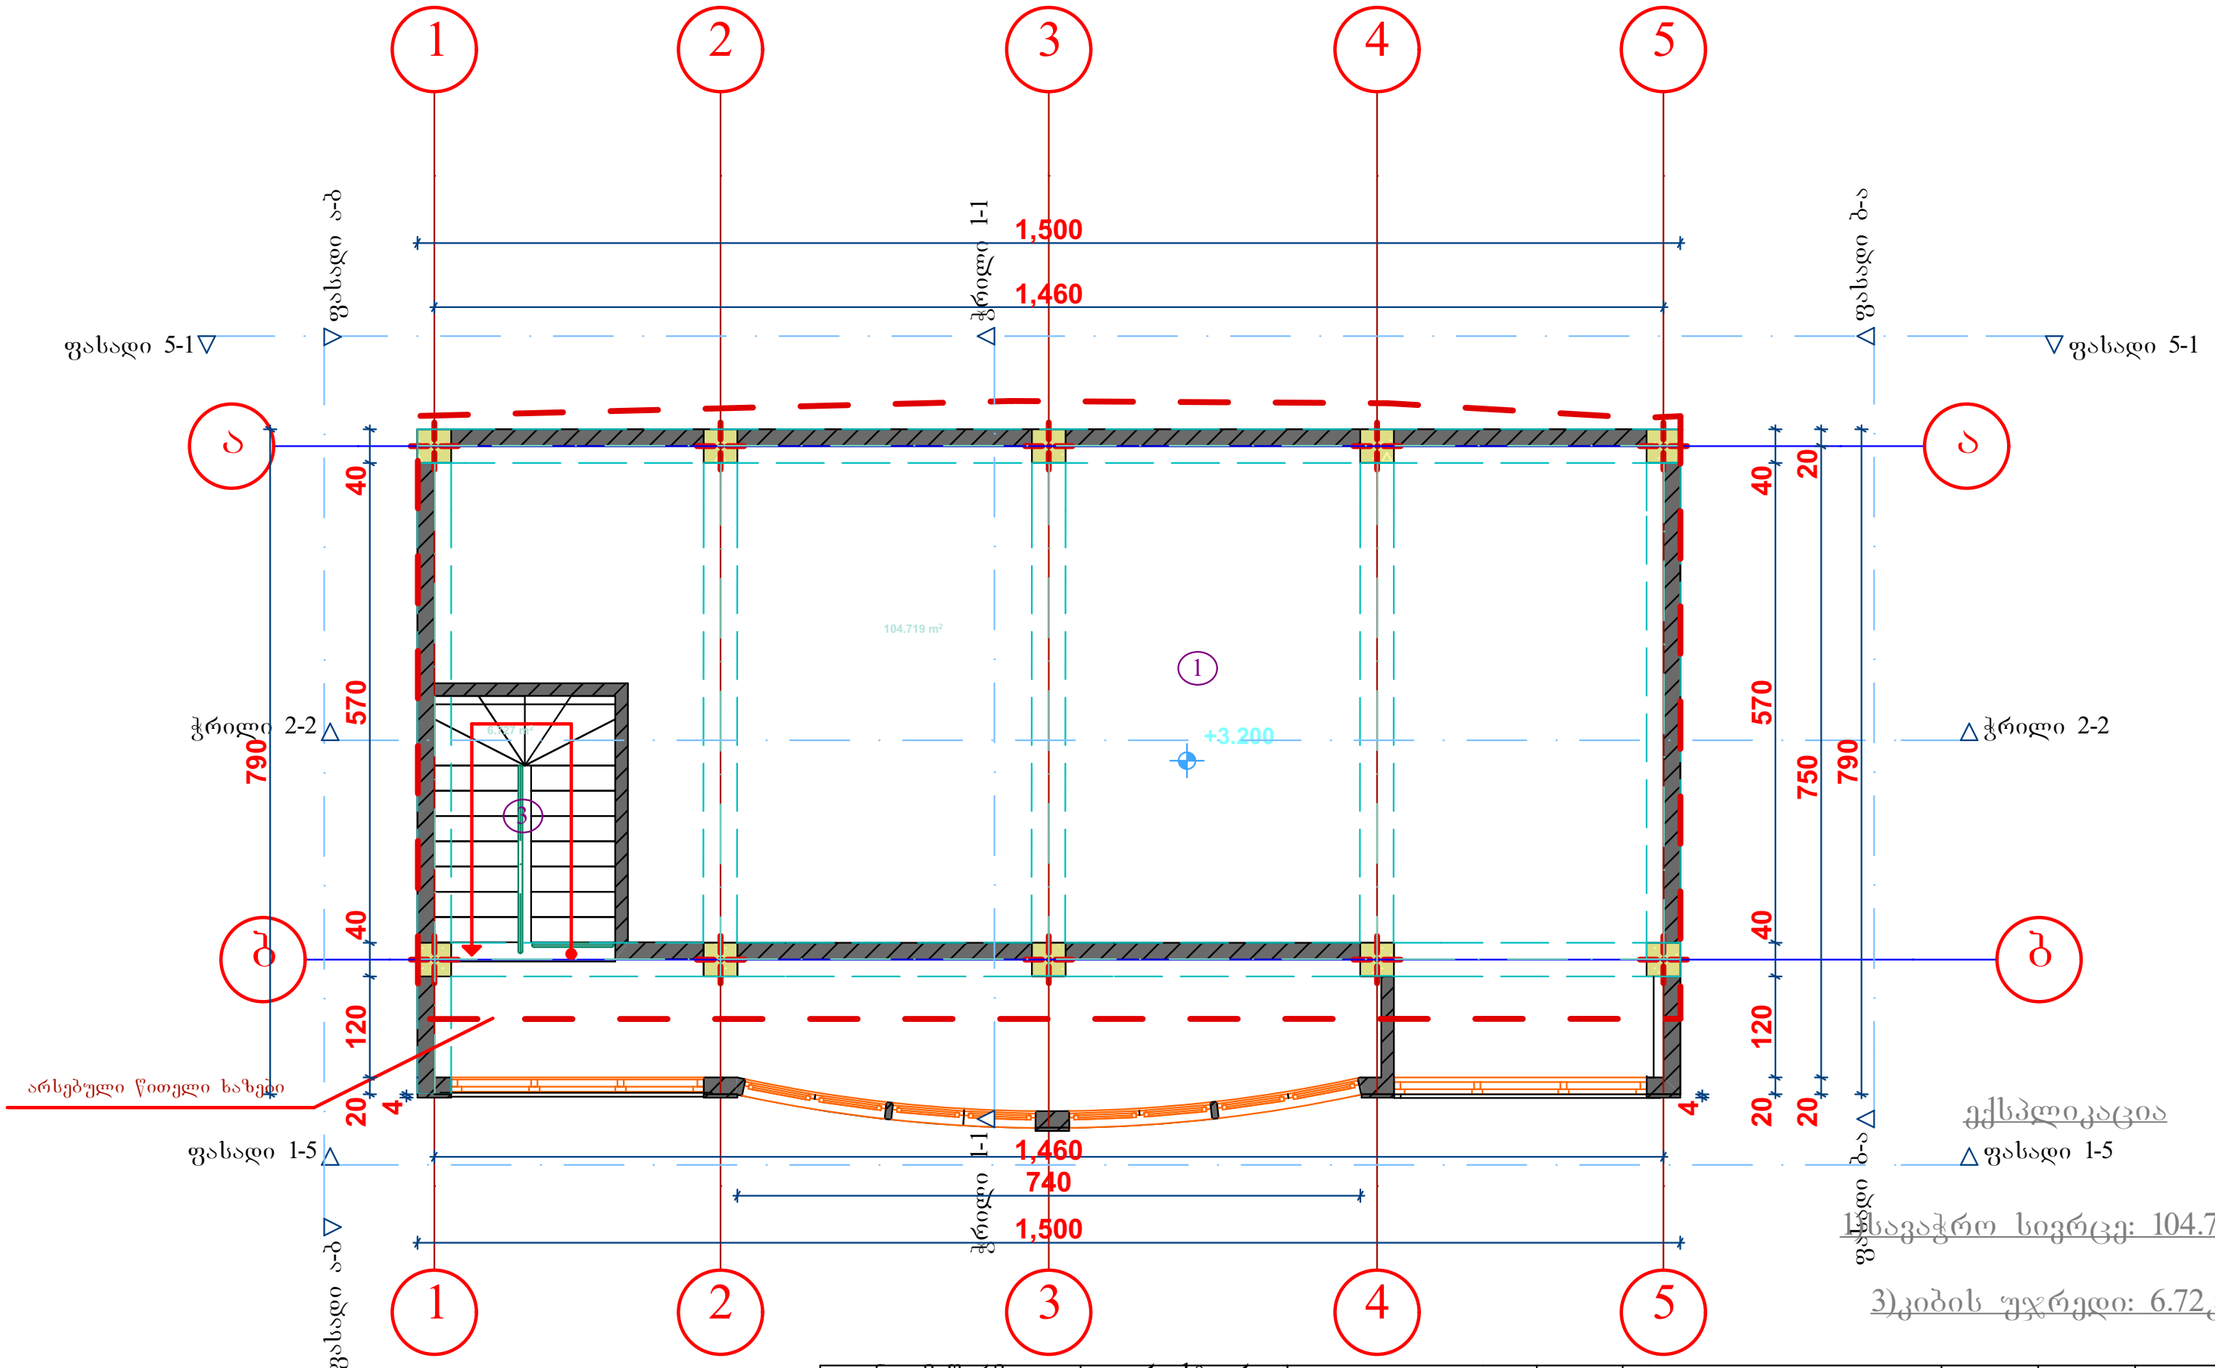


ექსპლიკაცია

საავაჭრო სივრცე: 104.7 კვ.მ

3)კიბის უჯრედი: 6.72კვ.მ

იხდ. მეწარმე ბესიკ გაბათაშვილი	დირექტორი	ბ. გაბათაშვილი	ქ. თბილისი,მეველეს ქ. დროებითი სტატუსის მქონე მრავალფუნქციური ობიექტის კორექტირებული პროექტი მესაკუთრე შ.პ.ს "ჯდკ"	სტადია	ფურც.	თარიღი	მასშტაბი
	არქიტექტორი	ბ. გაბათაშვილი		პრ.		2014წ.	მ 1:100
	შეასრულა	ვ. გაბათაშვილი		II სართულის გეგმა 3.20 ნიშნულზე			

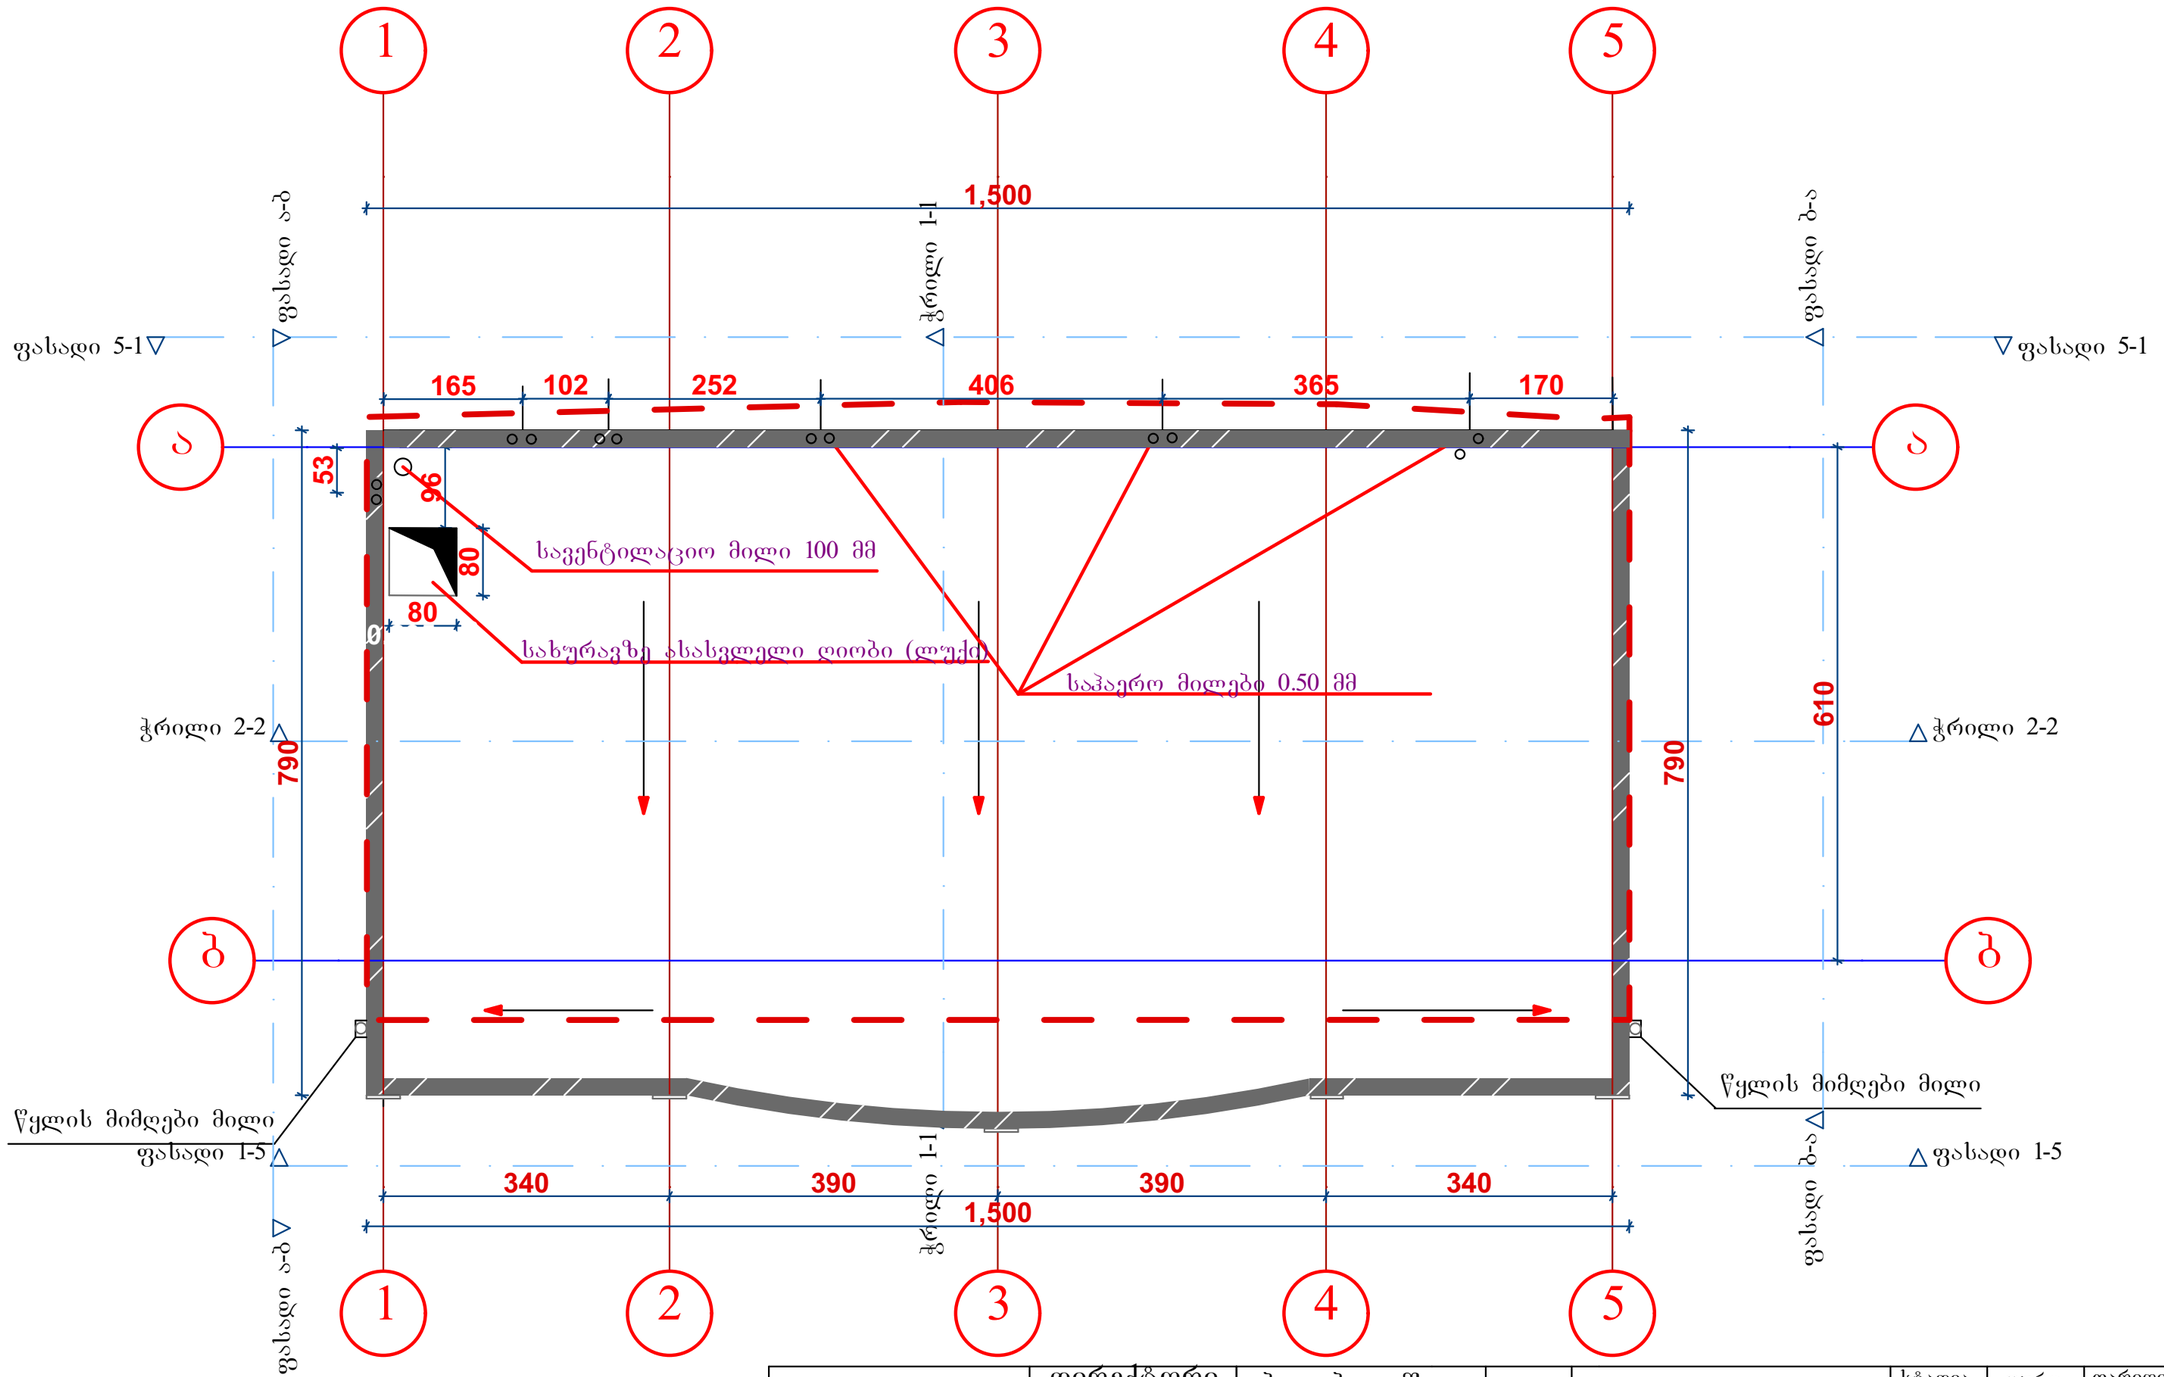

არსებული წითელი ხაზები

ინდ. მეწარმე ბესიკ გაბათაშვილი	დირექტორი	ბ. გაბათაშვილი	ქ. თბილისი,მეველეს ქ. დროებითი სტატუსის მქონე მრავალფუნქციური ობიექტის კორექტირებული პროექტი მესაკუთრე შ.პ.ს "ჯდკ"	სტადია	ფურც.	თარიღი	მასშტაბი
	არქიტექტორი	ბ. გაბათაშვილი		პრ.		2014წ.	1:100
	შეასრულა	ვ. გაბათაშვილი	სახურავის გეგმა				