
გენ-გეგმა მ. 1:500

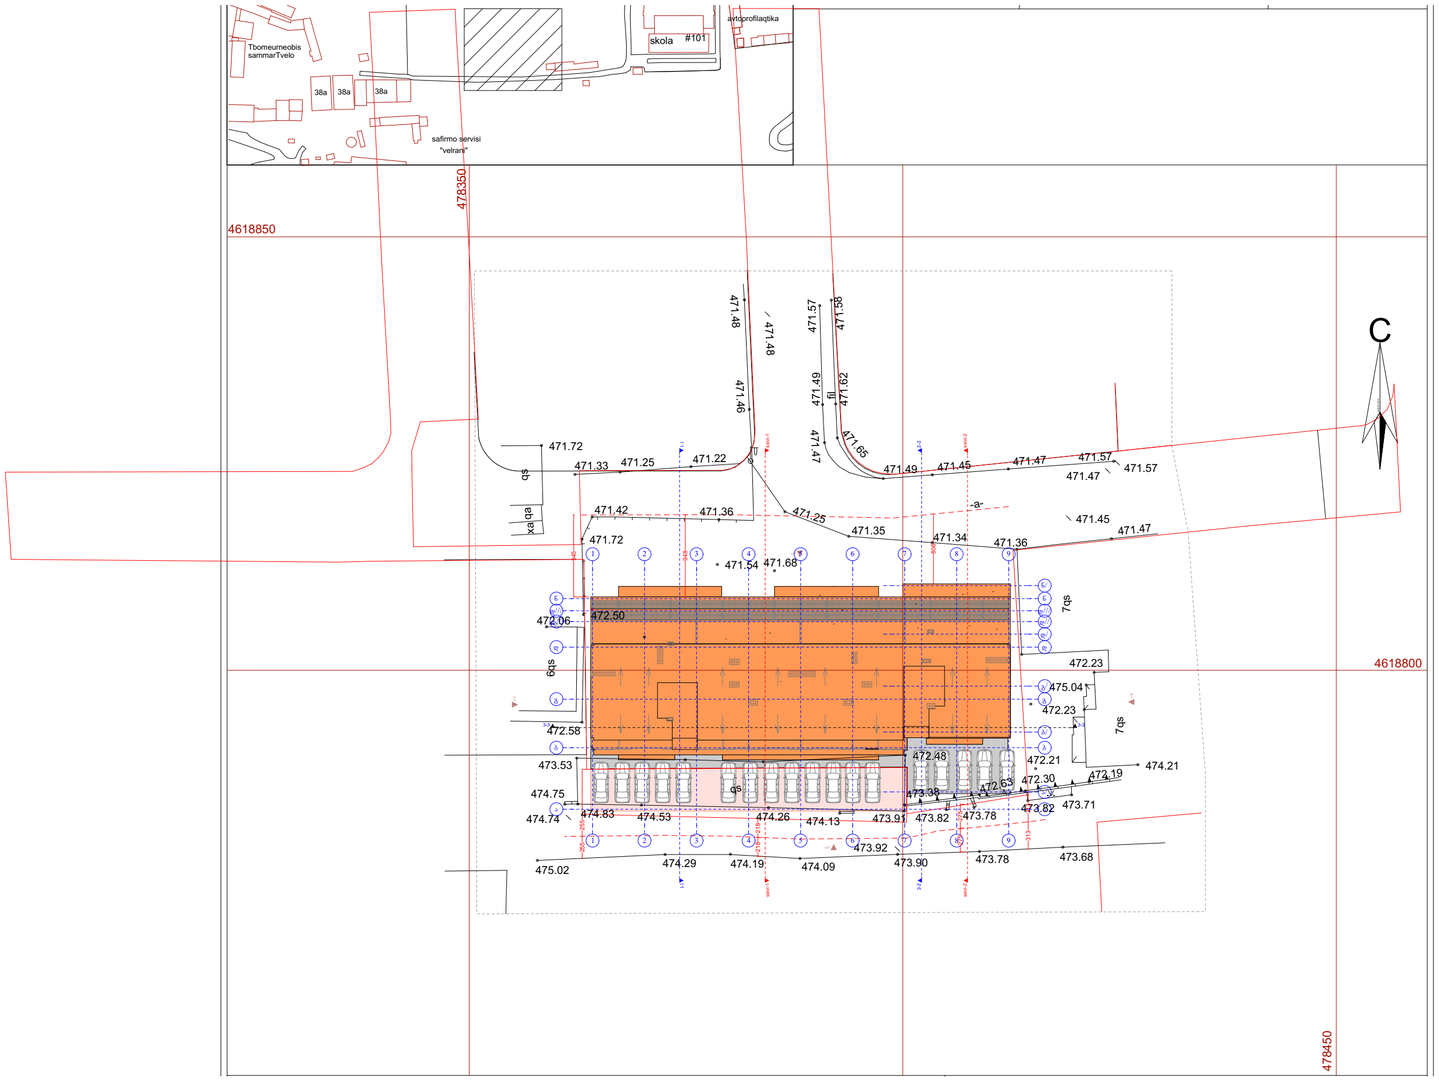

AB5

შ. პ. ს. ეი ბი 5, არაყიშვილის ქ. 14, 0179 თბილისი

დირექტორი: დ. ლოსაბერიძე

არქიტექტორი: რ.ტყემალაძე

არქიტექტორი: დ. ლოსაბერიძე

დამკვეთი:

პროექტის სახელწოდება:

მრავალბინიანი საცხოვრებელი სახლი

ქ.თბილისი, ალ. ყაზბეგის გამზირი №34

არქიტექტურული ნაწილი

ნახაზი:

GEN GEGMA


ფურცელი: A.14 (32)

მასშტაბი: 1:500 ფორმატი: A2

9/3/2014

სიმაღლის განმსაზღვრელი სხივი

ჭრილი 1-1. მ. 1:100

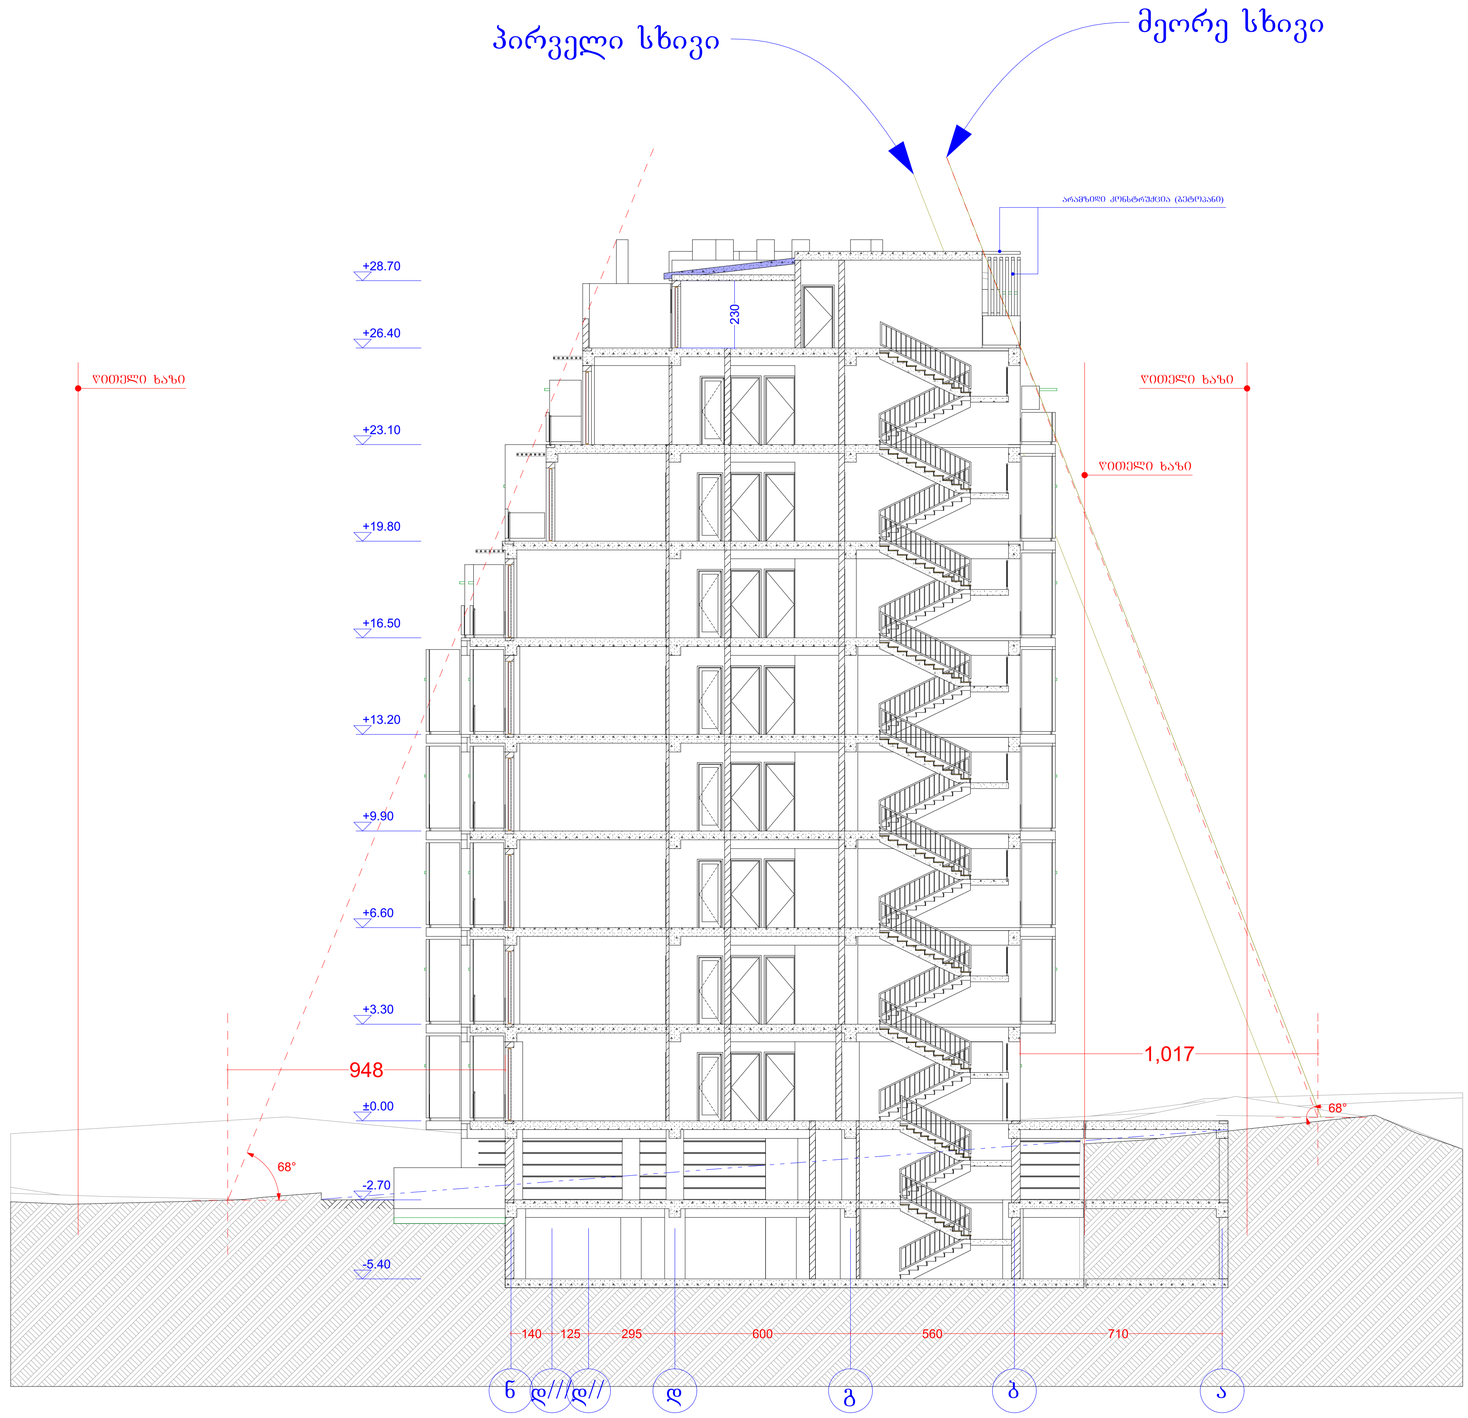

AB5

შ. ა. ხ. ეი ბი 5, არაფიანის ქ. 14, 0179 თბილისი

დირექტორი: დ. ლილაბერიძე

არქიტექტორი: რ.ტყემალაძე

არქიტექტორი: დ. ლილაბერიძე

დამკვეთი:

პროექტის სახელწოდება:

მრავალბინიანი საცხოვრებელი სახლი

ქ.თბილისი, ალ. ყაზბეგის გამზირი №34

არქიტექტურული ნაწილი

ნახაზი:

ფურცელი:


მასშტაბი: ფორმატი: A2

9/4/2014

სიმაღლის განმსაზღვრელი სხივი

ჭრილი 2-2. მ. 1:100

ეს ნაწილი არი იკვეთება აქ მოქმედებს მეორე სხივი. მეორე სხივის მხარეს ქუჩის ნაწილი განიერია.

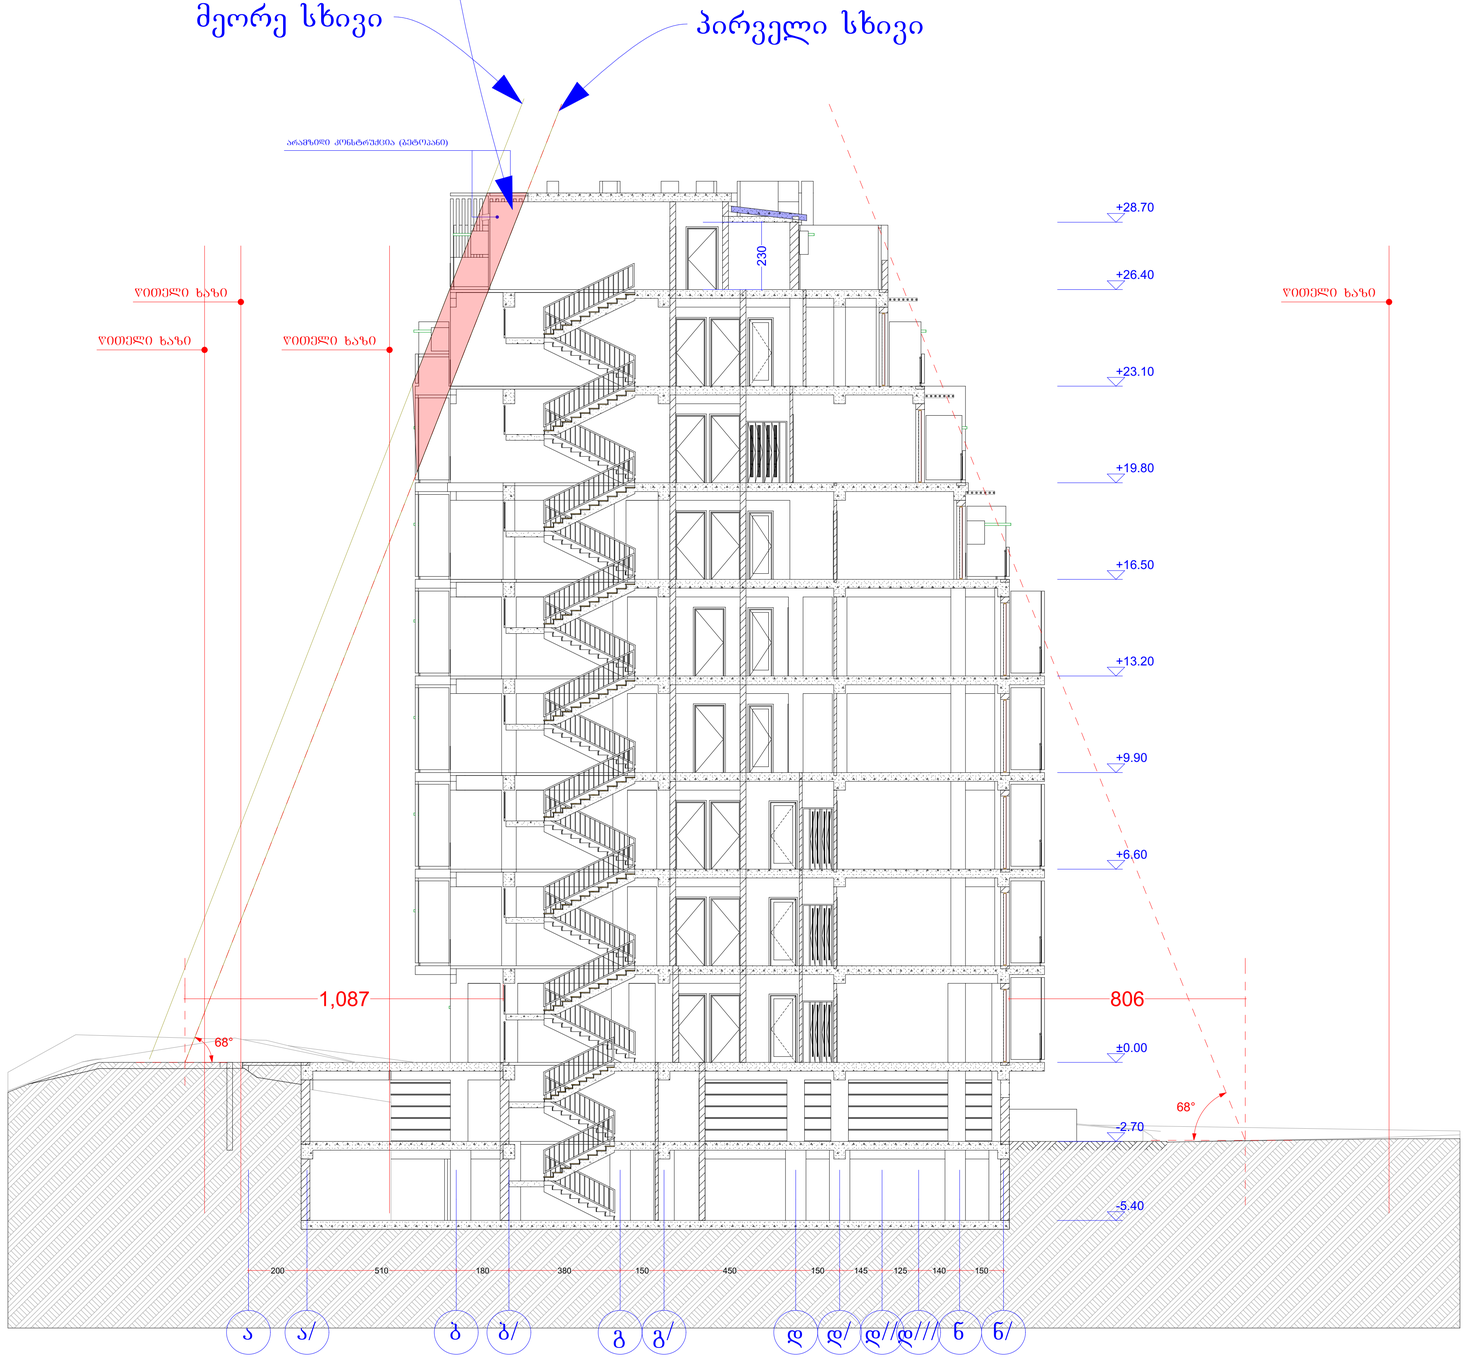

AB5

შ. პ. ს. ეი ბი 5, არაფიშვილის ქ. 14, 0179 თბილისი

დირექტორი: დ. ლილაბერიძე

არქიტექტორი: რ.ტყემალაძე

არქიტექტორი: დ. ლილაბერიძე

დამკვეთი:

პროექტის საბელწოდება:

მრავალბინიანი საცხოვრებელი სახლი

ქ.თბილისი, ალ. ყაზბეგის გამზირი №34


არქიტექტურული ნაწილი

ნახაზი:

ფურცელი:

მასშტაბი: ფორმატი: A2

9/4/2014

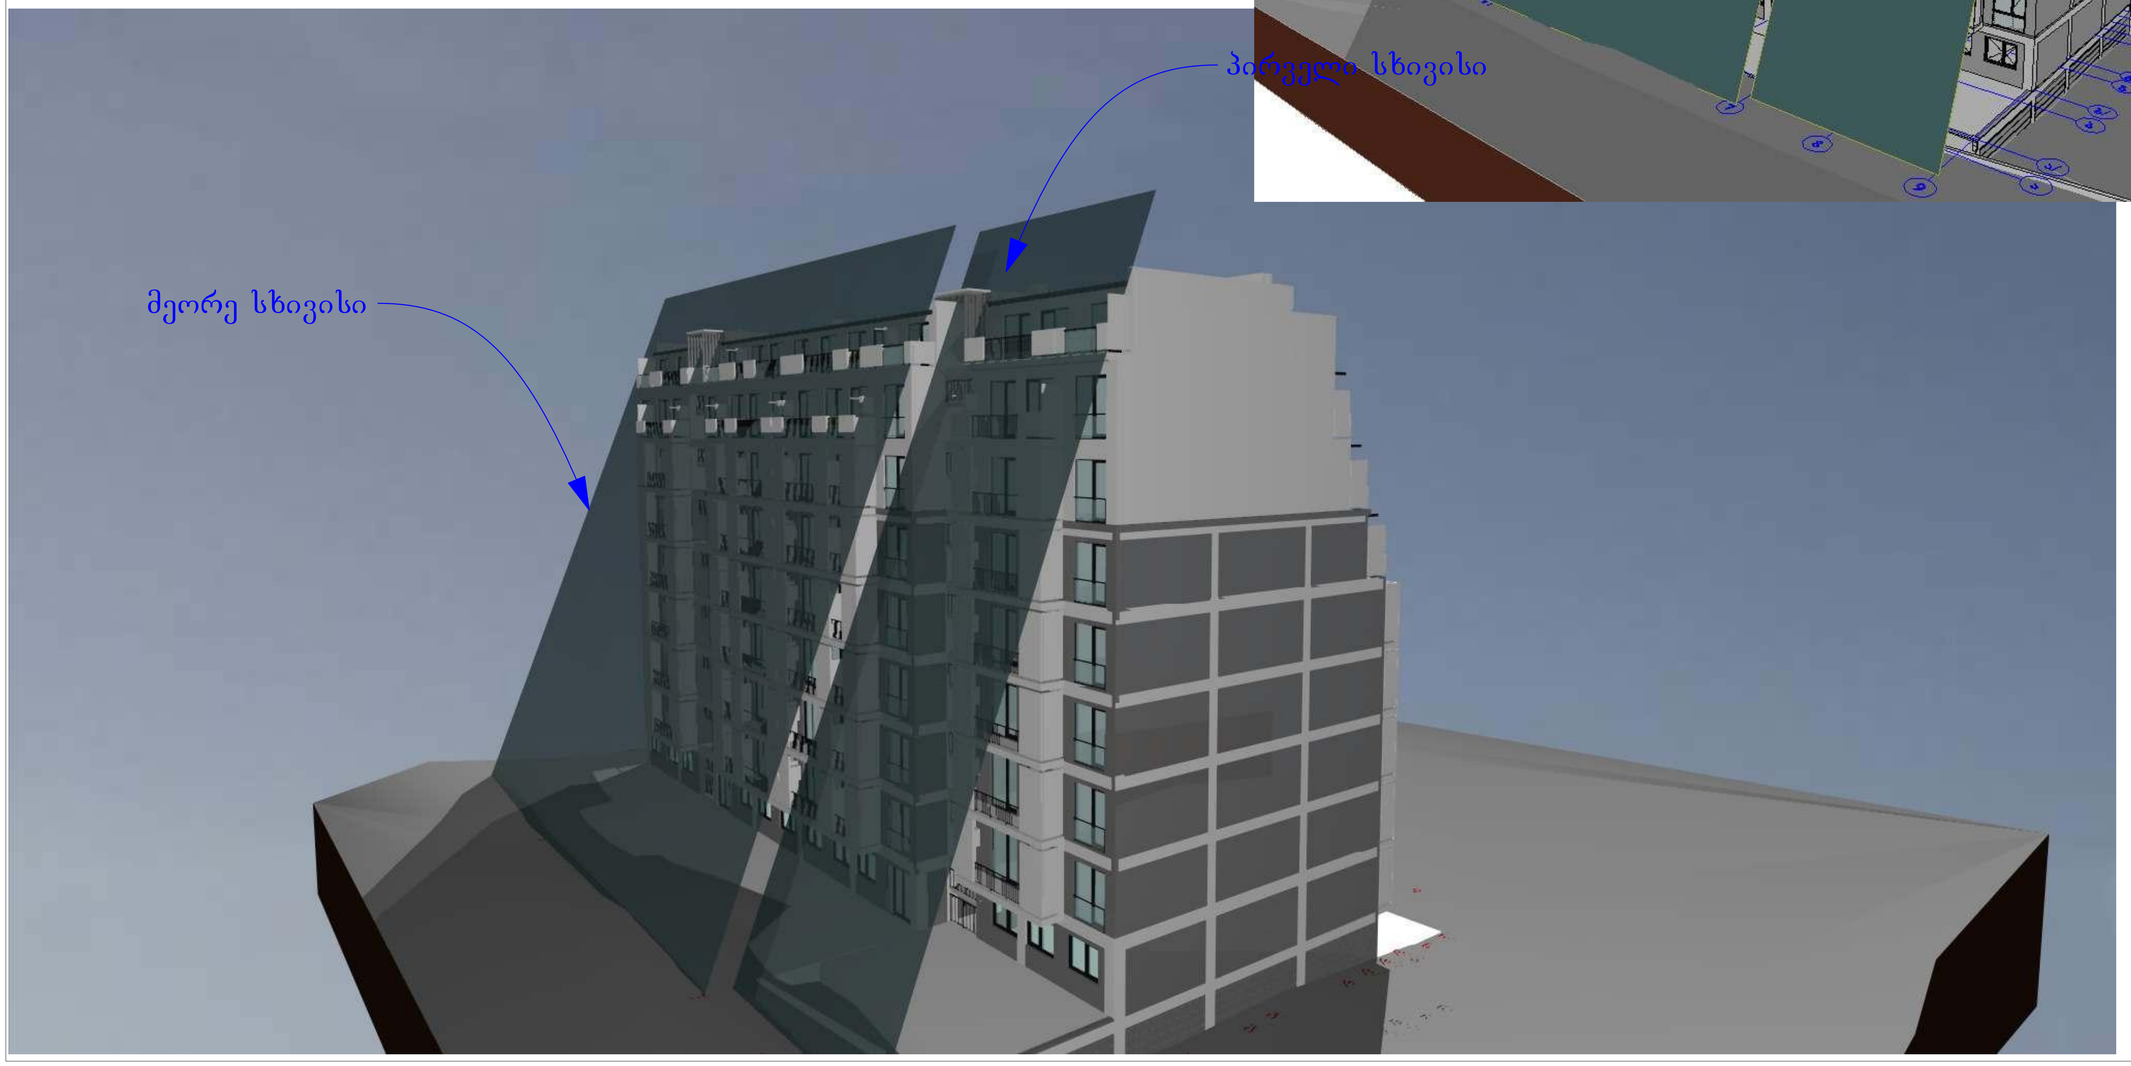

AB5

შ. პ. ს. ეი ბი 5, არაფიშვილის ქ. 14, 0179 თბილისი

დირექტორი: დ. ღლონტი
არქიტექტორი: რ. ტუღუშალი
არქიტექტორი: დ. ღლონტი
დამკვეთი:

პროექტის საზელწოდება:

მრავალბინიანი საცხოვრებელი სახლი

ქ.თბილისი, ალ. ყაზბეგის გამზირი №34

არქიტექტურული ნაწილი

ნახაზი:

ფურცელი:

მასშტაბი: ფორმატი: A2

9/4/2014