სარდაფის
სართულის გეგმა -3,30
ნიშნულზე
მ 1:100

სართულის ფართი 173.5 მ²

სარდაფი-მარანის ფართი 96 მ²

გარაჟის ფართი 65.50 მ²

კიბის უჯრედის ფართი 12.0 მ²

503,10 m²

96,06 m²

9,00 m²

4,99 m²

12,00 m²

65,50 m²

-270

-4.185=541.515

1

45

3,00 3,00 3,00 3,00 3,00 3,00

3,00 3,00 3,00 3,00 3,00

300 3,00 3,00 6,00 3,00

1,00 1,81 10 10,09 40

40 40 40 40 40

5,60 5,60

1,02

6,00

საცხოვრებელი კომპლექსი „ოდა“ ბაგებში	
სახლი №9	
გარაჟი და სარდაფის სართულის გეგმა -2,75 ნიშნულზე მ. 1:100	
არქიტექტორი	ქუთათელაძე
არ	რაოდ. / ფურც.№ / სტადია / პროექტი

A&D არქიტექტურა და დიზაინი

პირველი საცხოვრებელი
სართულის გეგმა 0,00
ნიშნულზე
მ 1:100

პირველი სართულის ფართი 198.94 მ²

საცხოვრებელი ფართი 149.10 მ²

აივნების ფართი 27.00მ²

ჰოლის ფართი 22,85მ²

ა ბ გ დ ე ზ თ

1 2 3 4 5 6

3,00 3,00 3,00 3,00 3,00 3,00

19,89

503,10 m²

7,40 m²

19,78 m²

15,79 m²

22,85 m²

149,09 m²

12,05 m²

38,81 m²

19,60 m²

15,48

6,00

4,04

საცხოვრებელი კომპლექსი
„ოდა“ ბაგებში

სახლი №9

პირველი აცხოვრებელი სართულის გეგმა 0,00 ნიშნულზე მ. 1:100

A&D არქიტექტურა და დიზაინი

არქიტექტორი ქუთათელაძე

არ | რაოდ. | ფურც.№ | სტადია: პროექტი


მეორე სართულის გეგმა 3,30 ნიშნულზე
მ 1:100

მეორე სართულის ფართი 166.58მ²

საცხოვრებელი ფართი 133.07 მ²

აივნების ფართი 23.1 მ²

კიბის უჯრედის ფართი 10.41 მ²

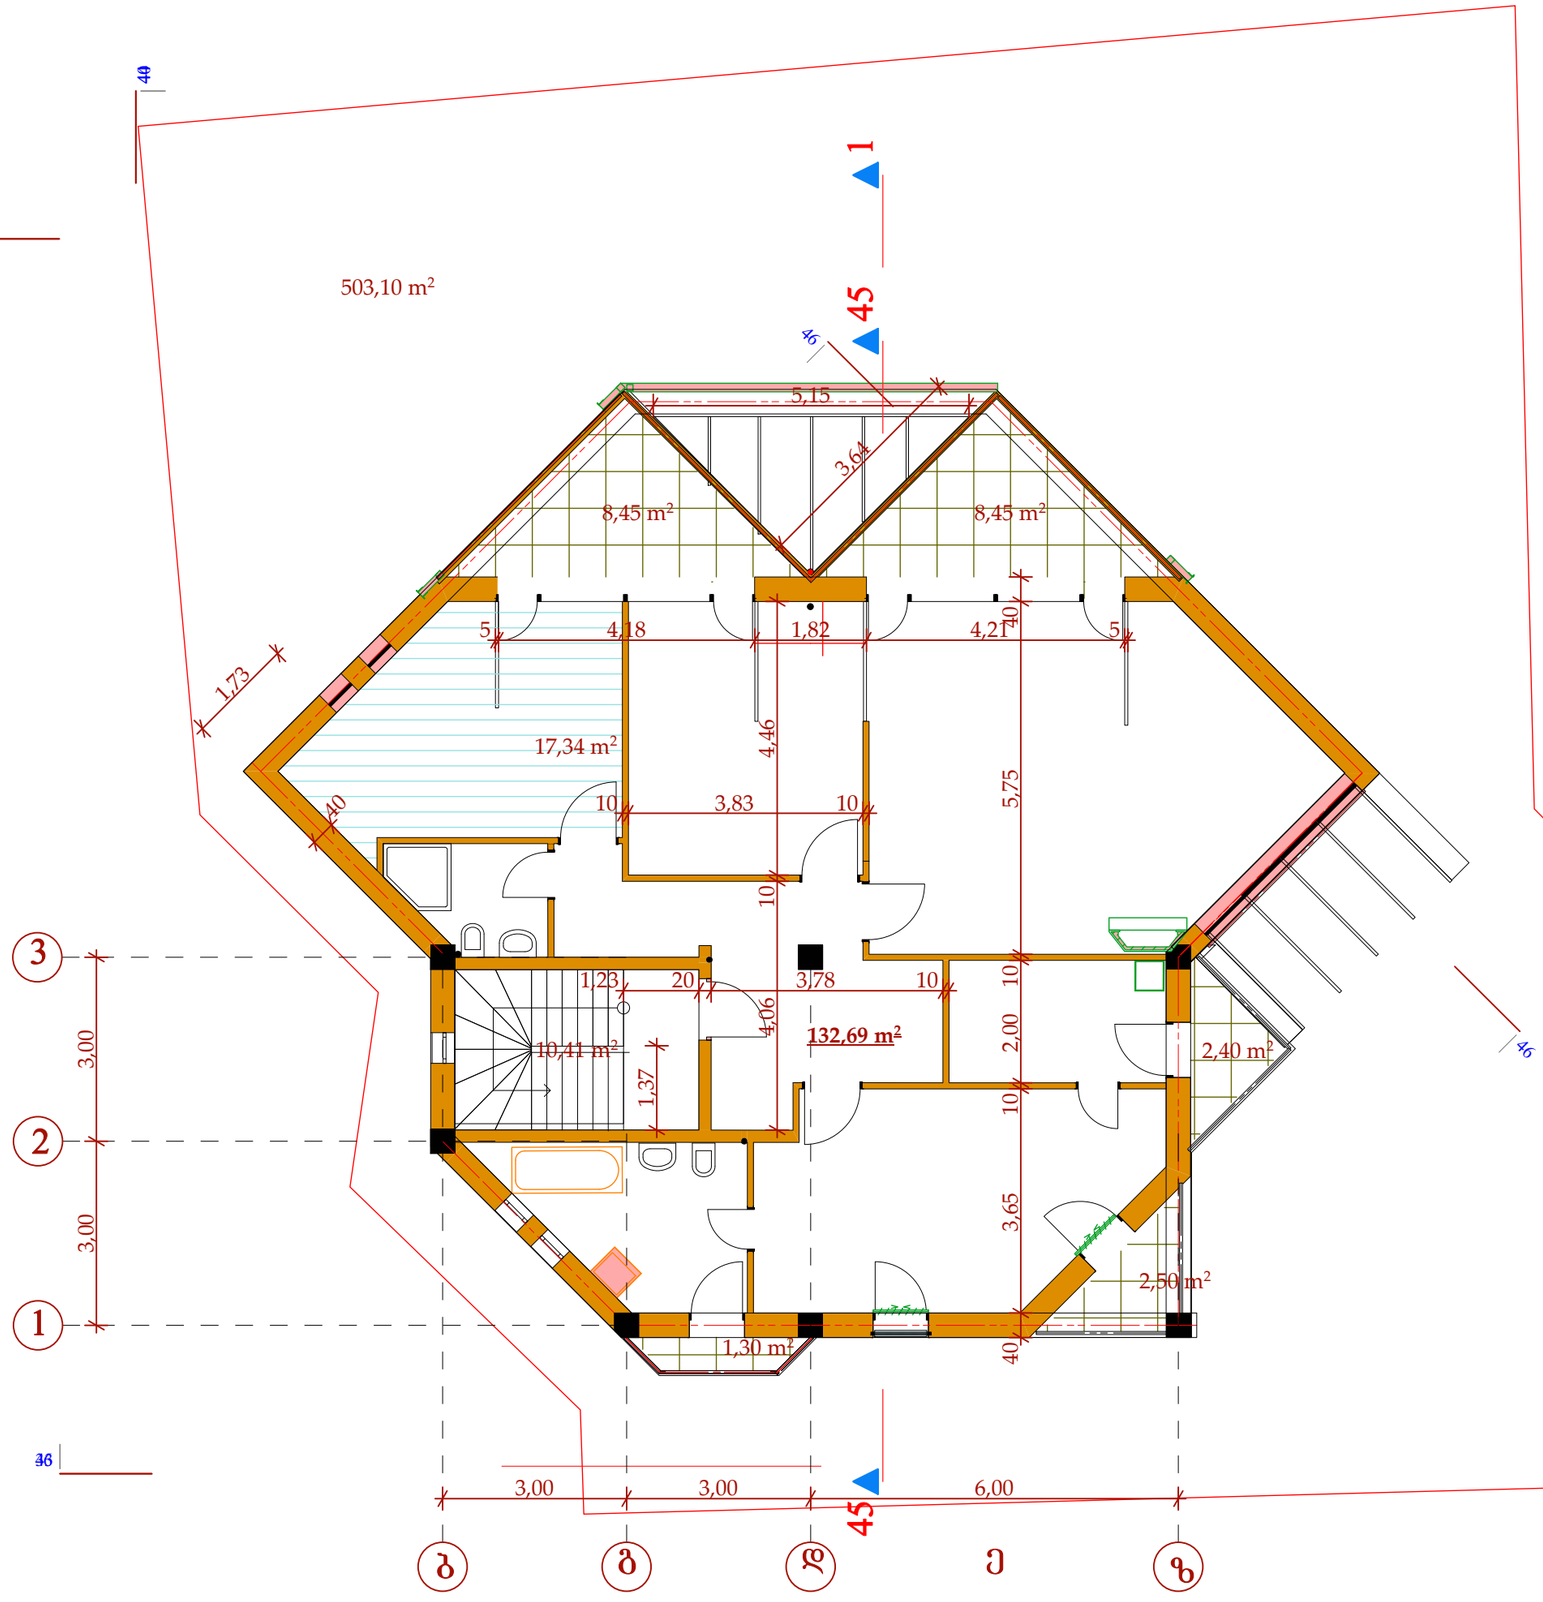


საცხოვრებელი კომპლექსი „ოდა“ ბაგებში					A&D არქიტექტურა და დიზაინი
სახლი №9					
მეორე სართულის გეგმა +3,30 ნიშნულზე მ. 1:100				აქიტექტორი	ქუთათელაძე
არ	რაოდ.	ფურც.№	სტადია		
			პროექტი		

სახურავის გეგმა
მ 1:100

უეთავსებული სახურავი
ფართი 58.0 მ²

კიბის უჯრედის ფართი 7.85მ²

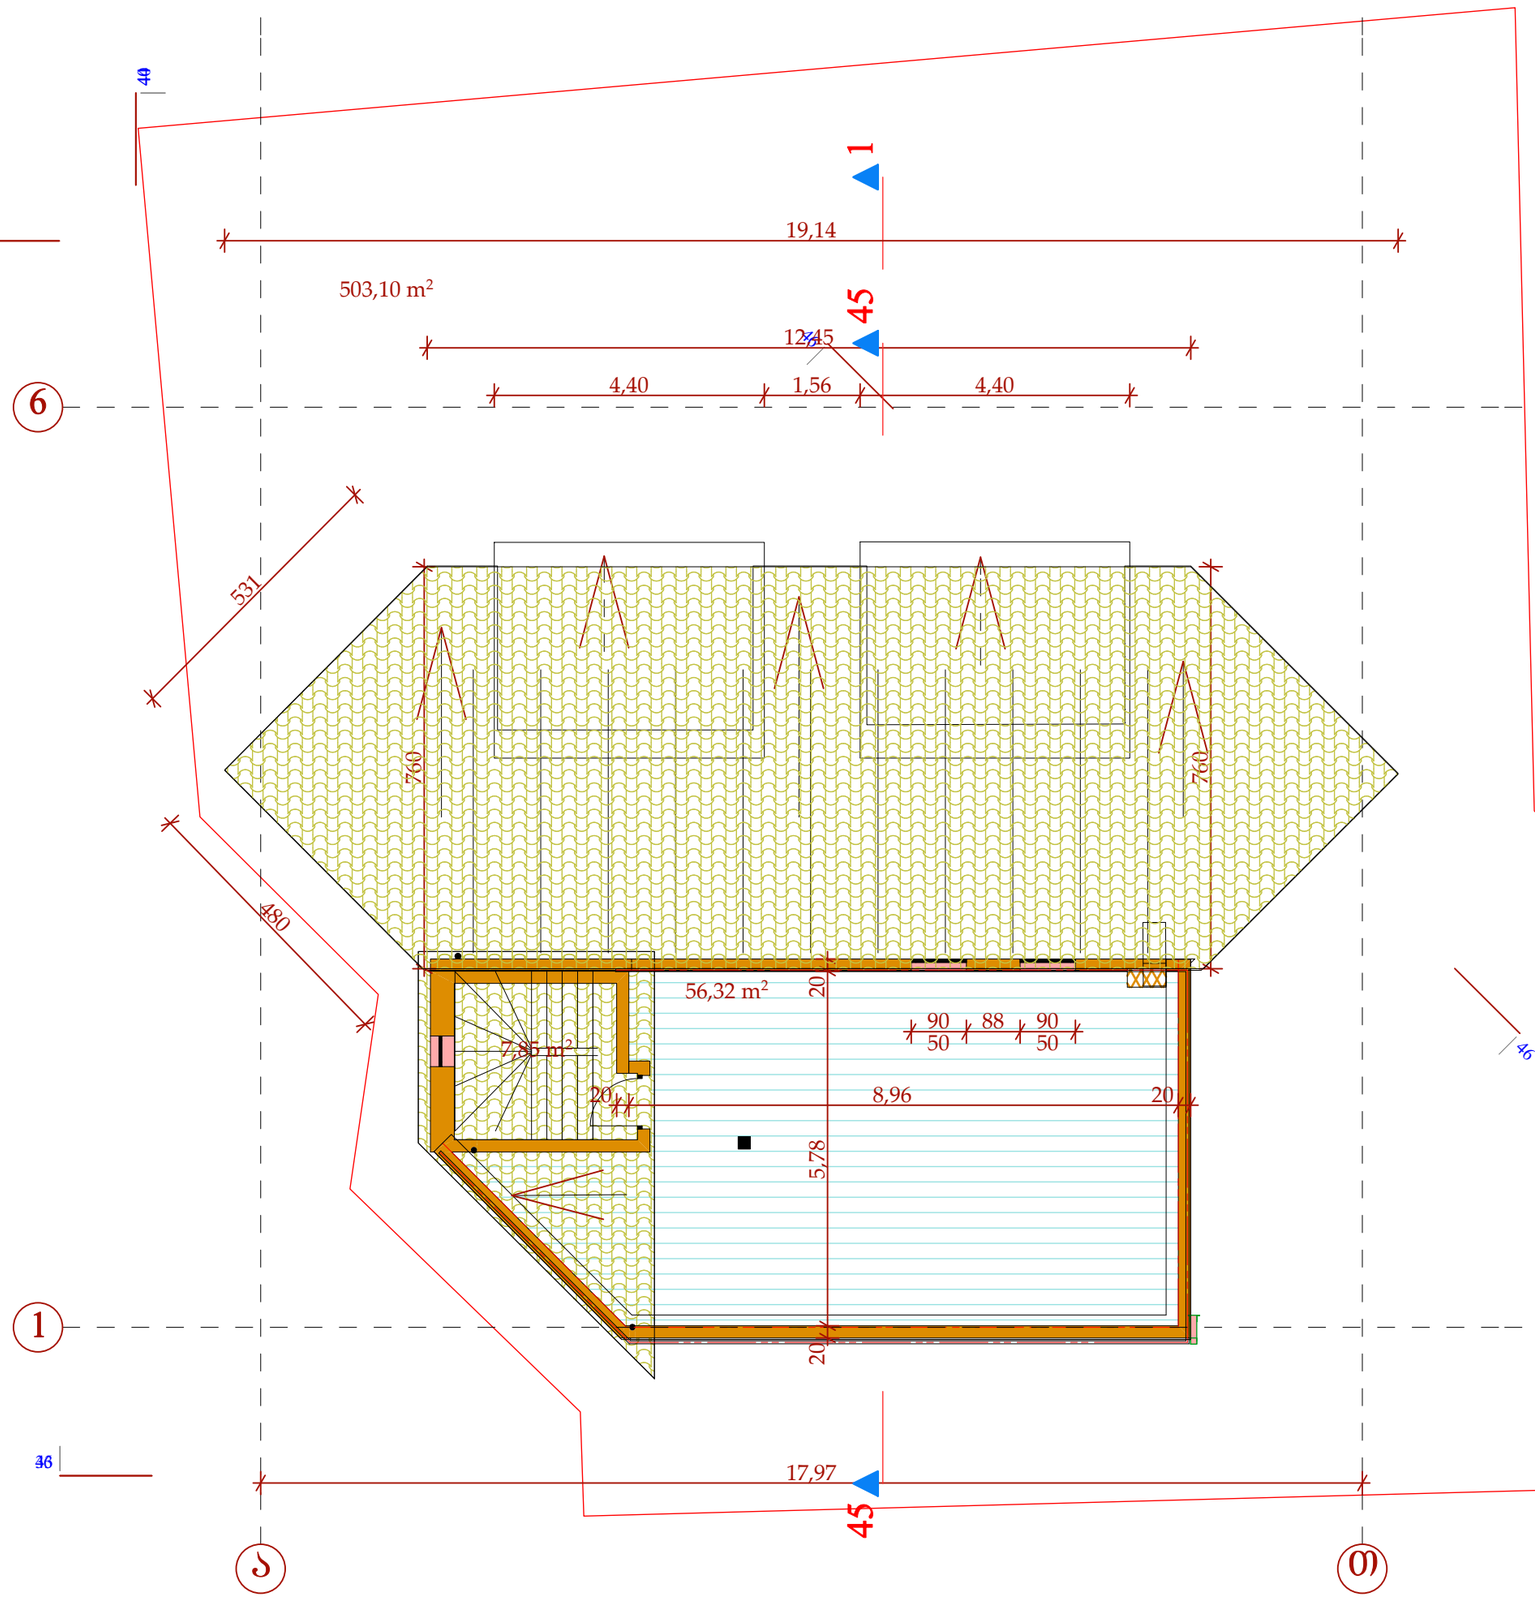

საცხოვრებელი კომპლექსი „ოდა“ ბაგებში					A&D არქიტექტურა და დიზაინი
სახლი №9					
სახურავის გეგმა 6,60 ნიშნულზე მ. 1:100				აქიტექტორი	ქუთათელაძე
არ	რაოდ.	ფურც.№	სტადია		
			პროექტი		