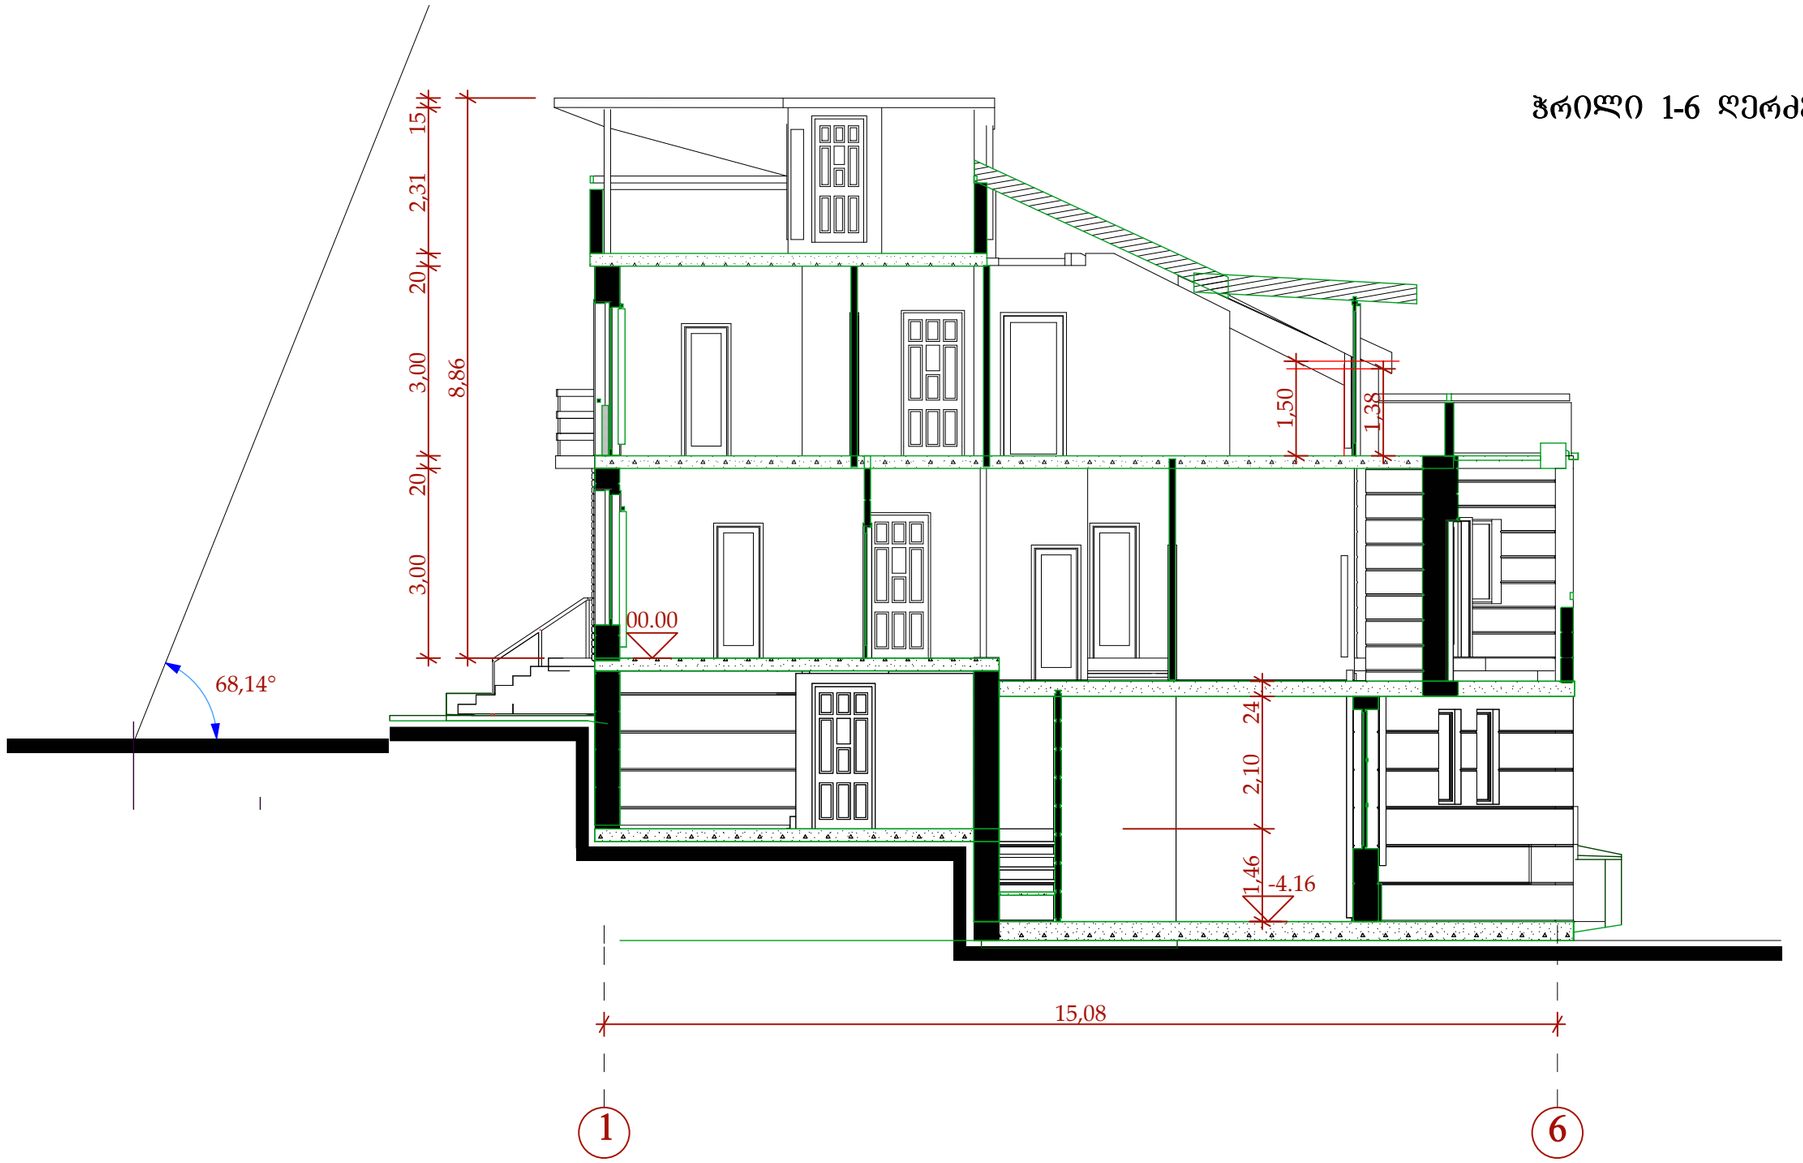

ჭრილი 1-6 ღერძებძე მ 1:100

საცხოვრებელი კომპლექსი „ოდა“ ბაგებში				A&D არქიტექტურა და დიზაინი	
სახლი №9					
ჭრილი 1-6 ღერზებზე მ. 1:100					
				აქიტექტორი	ქუთათელაძე
არ	რაოდ.	ფურც.№	სტადია		
			პროექტი		