ჭრილი 1-1
მ 1:100

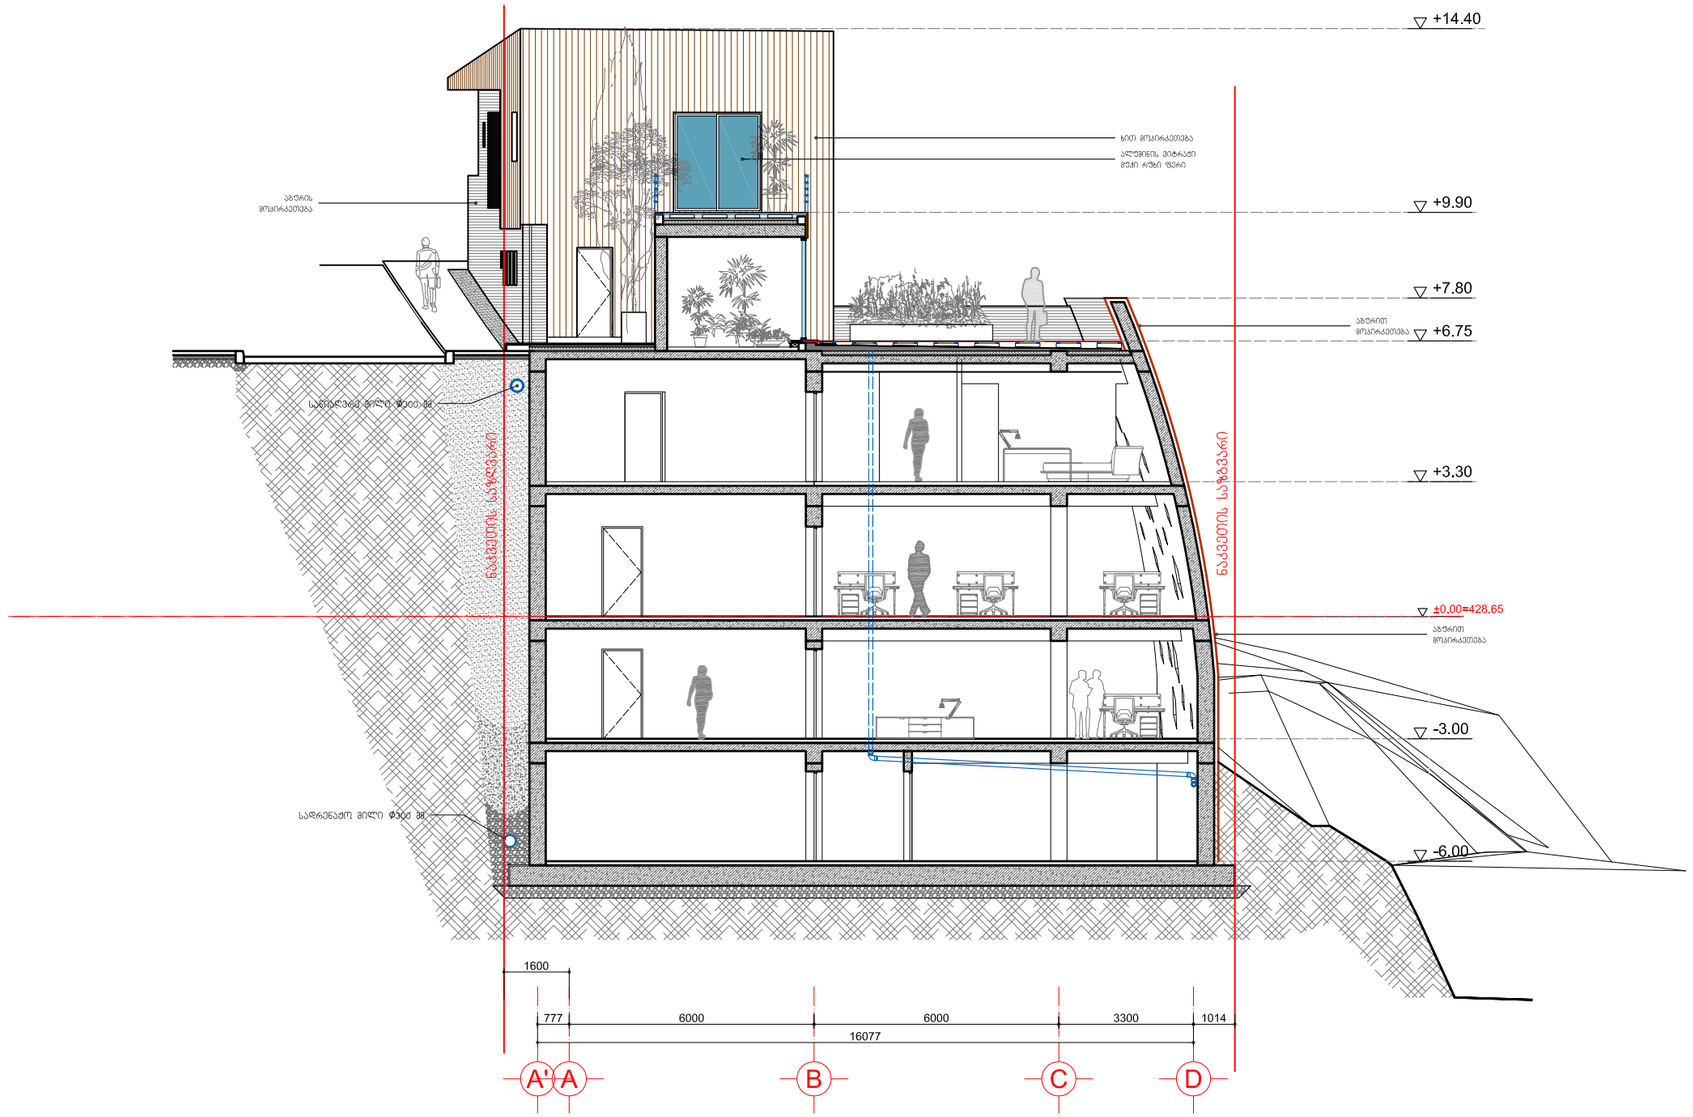

დამკვეთი:	"ქაუქაზუს როუდ პროჯექტ"	დაკვეთა №	18-03/11	დახაზა	გ.კვერცხიშვილი	მისამართი:	ქ.თბილისი. მირზაშაფის ქ. №5
შემსრულებელი:	შპს "არქიტექტორები.ჯი"	ქ.თბილისი. მირზაშაფის ქ. №5		პრ.მთ.არქ.	ლ.მუშკუდიაბი	მრავალფუნქციური შენობის პროექტი	
მის: 01021 თბილისი, მარჯანიშვილის ქ.№6 T: 910703 F: 910704 info@arch.ge www.arch.ge		მრავალფუნქციური შენობა		თარიღი	2014.05.20	არქიტექტურული ნაწილი	

ჭრილი 1-1			A-10
მ. პ.	ფორმ. A-3	მ. 1:100	

ჭრილი 2-2
მ 1:100

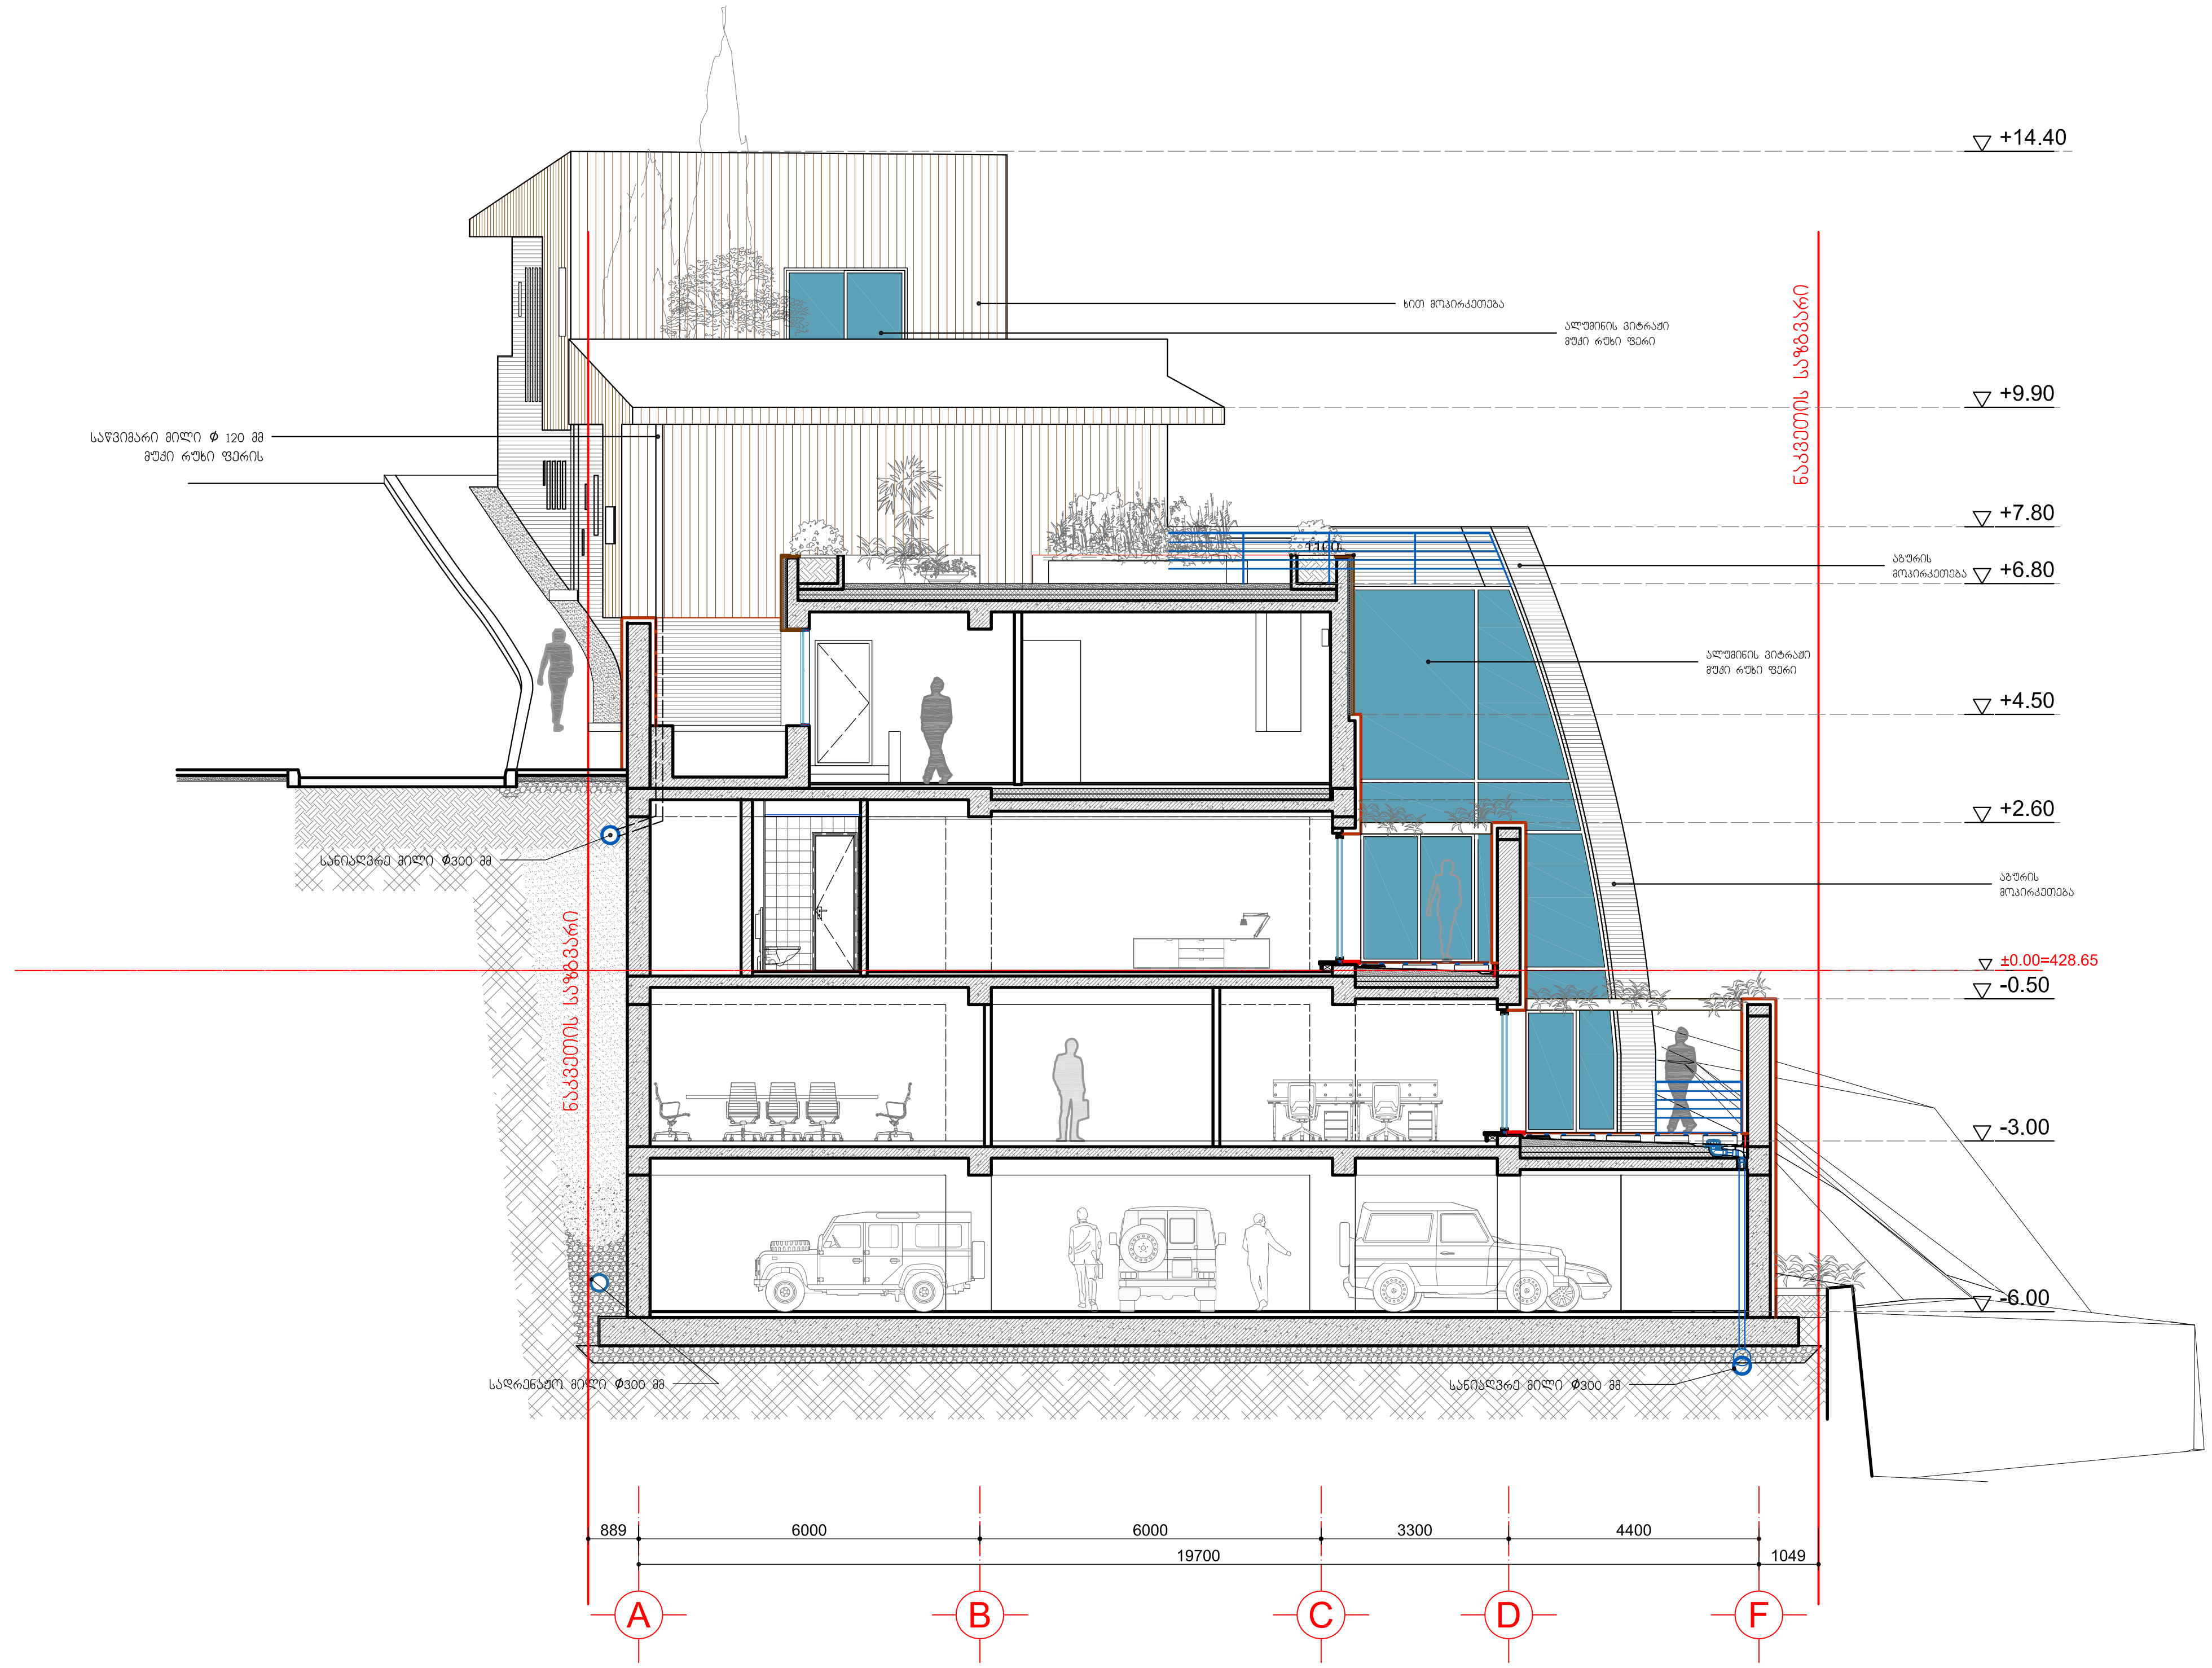

დამკვეთი:	"კაუკაზუს როუდ პროჯექტ"	დაკვეთა №	18-03/11	დახაზა	გ.კვერცხიშვილი	მისამართი:	ქ.თბილისი. მირზაშაფის ქ. №5	ჭრილი 2-2	A-11
შემსრულებელი:	შპს "არქიტექტორები.ჯი"	ქ.თბილისი. მირზაშაფის ქ. №5		პრ.მთ.არქ.	ლ.მუშკუდიანი	მრავალფუნქციური შენობის პროექტი		მ. პ. / ფორმ. A-3 / მ. 1:100	
მის: 01021 თბილისი, მარჯანიშვილის ქ.№6 T: 910703 F: 910704 info@arch.ge www.arch.ge		მრავალფუნქციური შენობა		თარიღი	2014.05.20	არქიტექტურული ნაწილი			

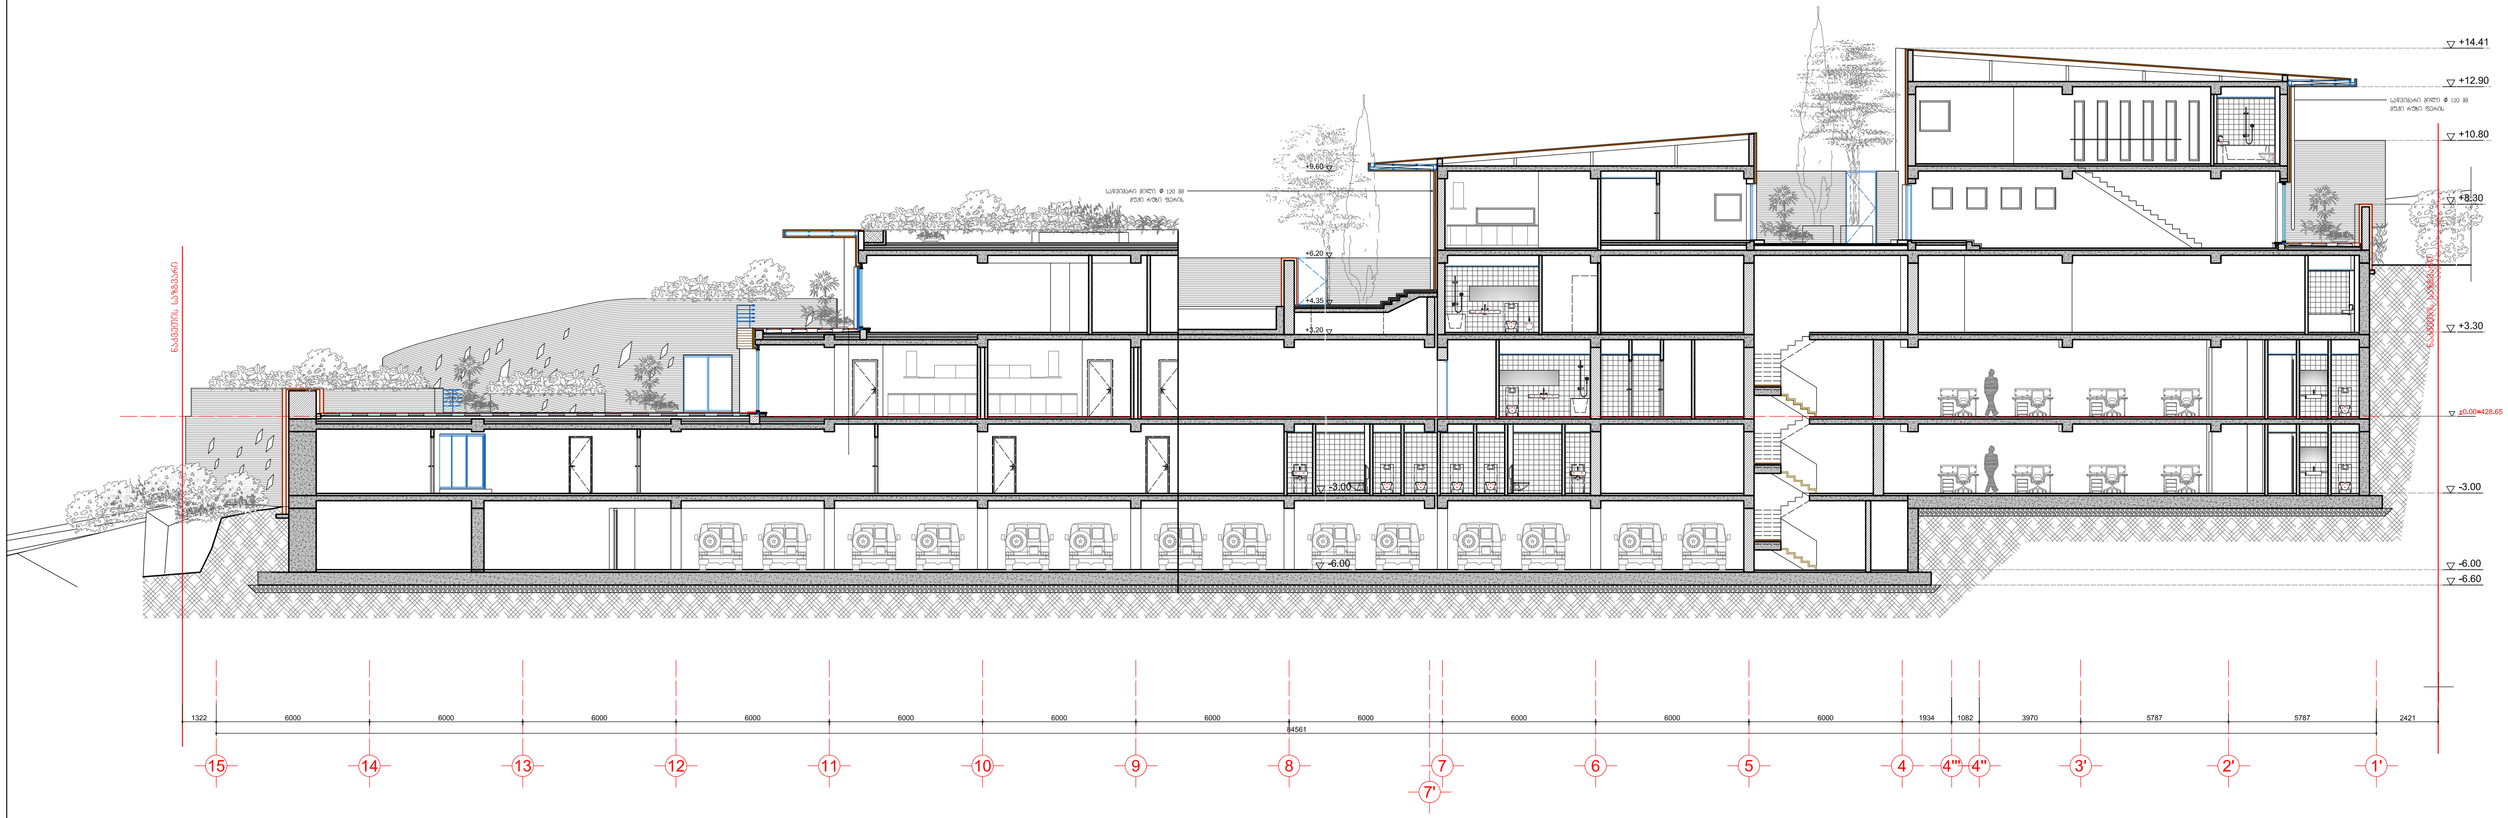

დამკვეთი:	"ავტაზუს როუდ პროჯექტ"	დაკვეთა №	18-03/11	დახაზა	გ.ქვერცხიშვილი	მისამართი:	ქ.თბილისი, მირზაშვილის ქ. №5
შემსრულებელი:	შპს "არქიტექტორები.ჯი"	ქ.თბილისი, მირზაშვილის ქ. №5		არ.მთ.არქ.	ლ.ვეფხვიაძიანი	მრავალფუნქციური შენობის პროექტი	
		მრავალფუნქციური შენობა		თარიღი	2014.05.20	არქიტექტურული ნაწილი	

ჭრილი 3-3				A-16
მ. პ.	ფორმ. A3+	მ. 1:150		

ბინა: 01021 თბილისი, მარჯანიშვილის ქ.№6 T: 910703 F: 910704 info@arch.ge www.arch.ge