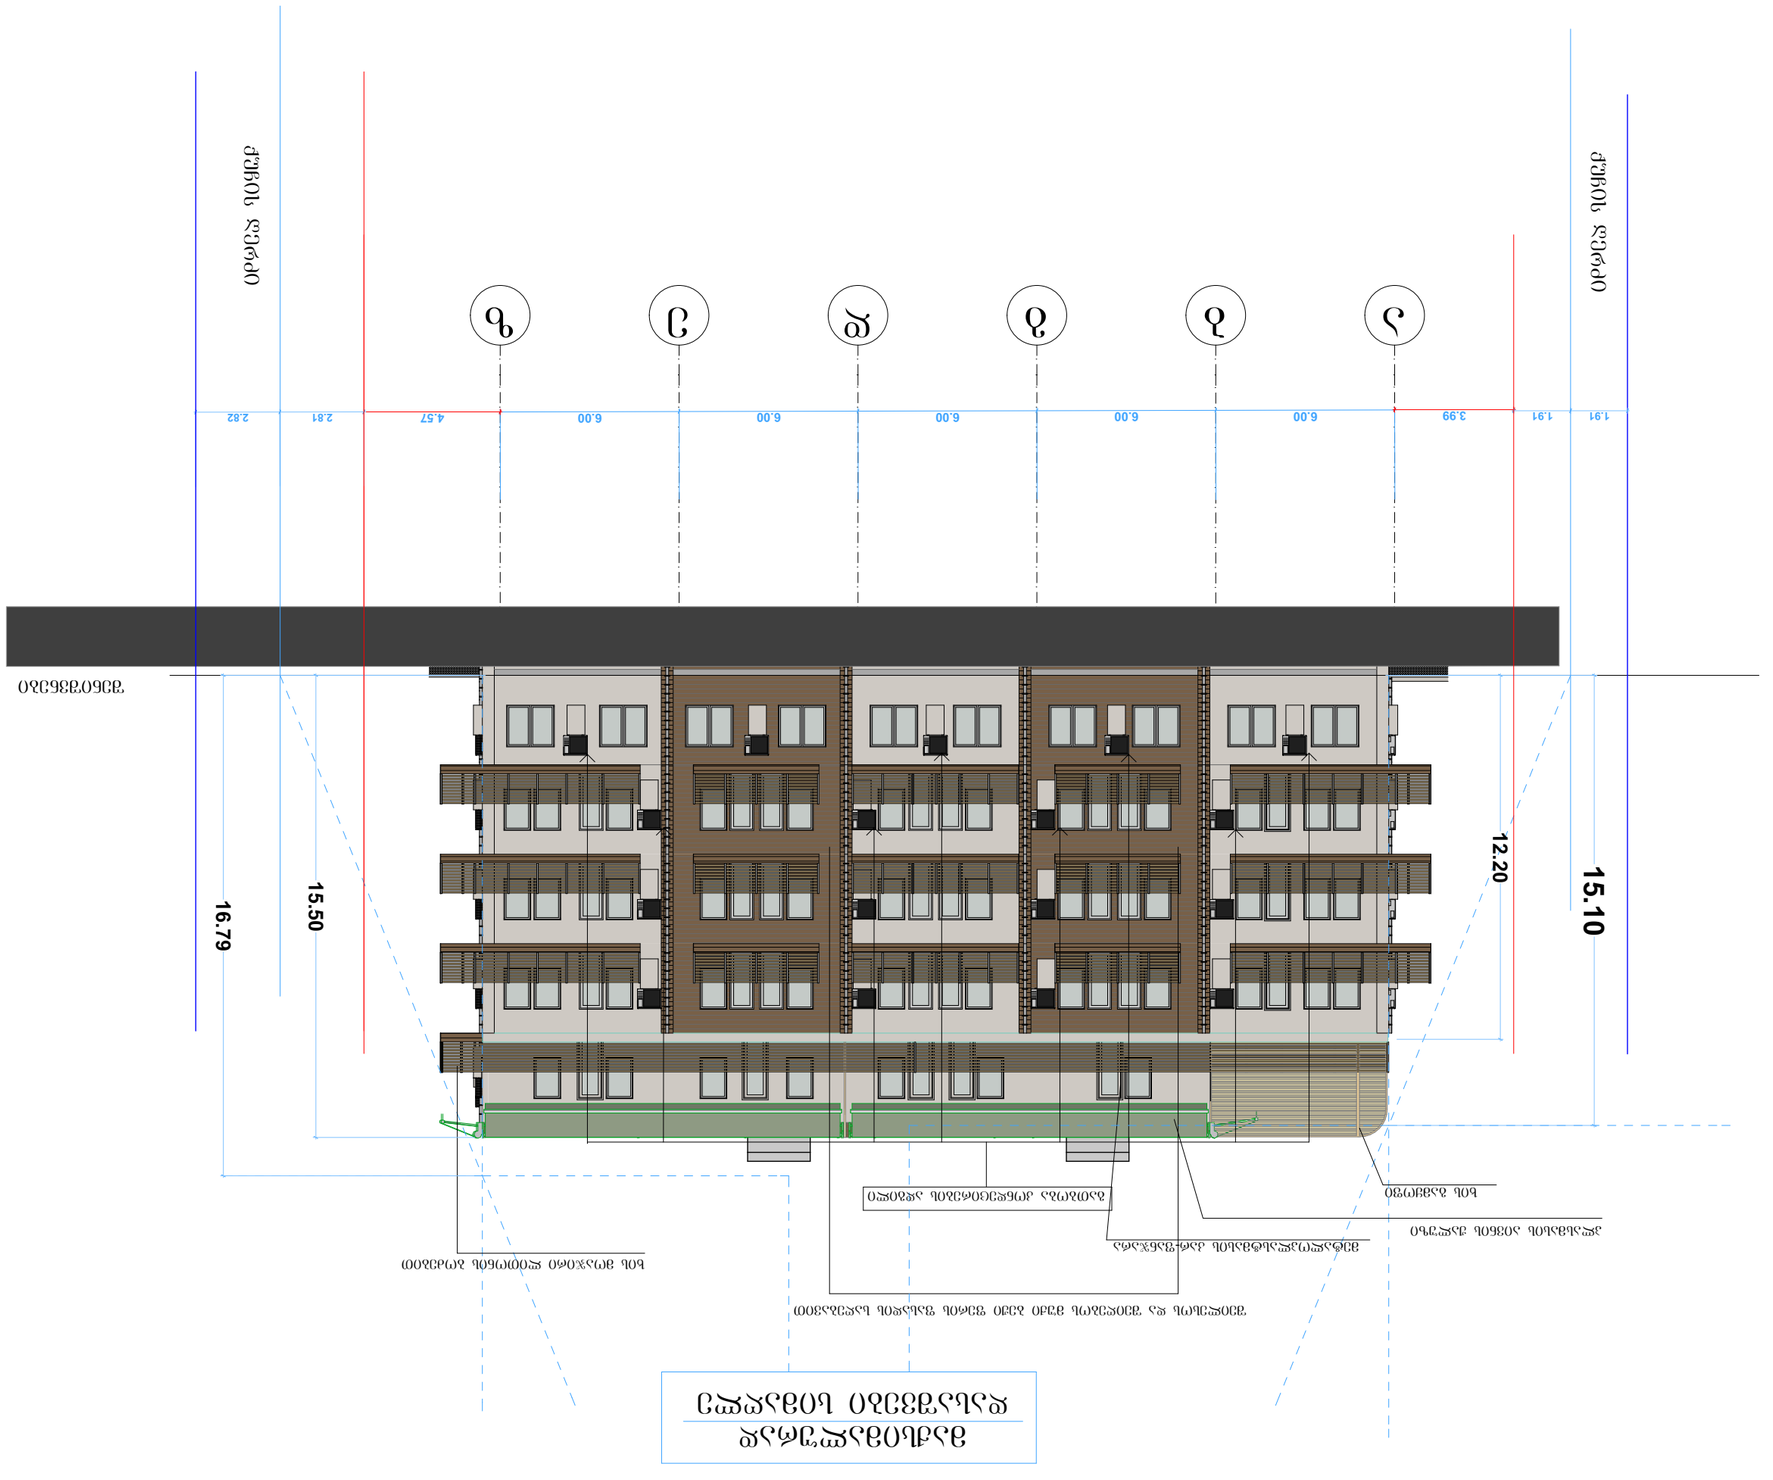

GSPublisherEngine 0.2.100.100

a b g d e z

1.91 1.91 3.99 6.00 6.00 6.00 6.00 6.00 4.57 2.81 2.82 15.10 16.79 12.2015.50
ფასადი ა-ზ ღერძებში

PAGES

CLIENT

ADDRESS

დამკვეთი

ხელმოწერა

მისამართი

ფურც. სულ ALL

გავარი
დირექტორი

STAGE

პროექტი

არქიტექტურული ნაწილი

სტადია

შენიშვნები NOTES

1:200

პროექტის
ავტორი

ტექ - ეკონომიკური მაჩვენებლები

მაშტაბი

დაამუშავა

DRVG.

თარიღი
SCALE

PROJECT

ნახაზი

DATE OF ISSUE

შეილესოს და შეიღებოს მუქი ბეჟი ფერის ფასადის საღებავით

შპს "თეთრი სახლი"

ქ თბილისი ჟორდანიას 21/23
მიმდებარე, ნაკვეთი 20/013

შპს "მწვანე სახლი"

ლ.ლალიაშვილი
ზ.კინწურაშვილი

22/06/2014

გათბობა კონდეცირების ადგილი

ქუჩის ღერძი

ქუჩის ღერძი

მეტალოპლასტმასის კარ-ფანჯარა

ხის გამყოფი

ხის მოაჯირი ლითონის ბოძებით

პლასმასის აივნის ჟალუზი

მაქსიმალურად

დასაშვები სიმაღლე

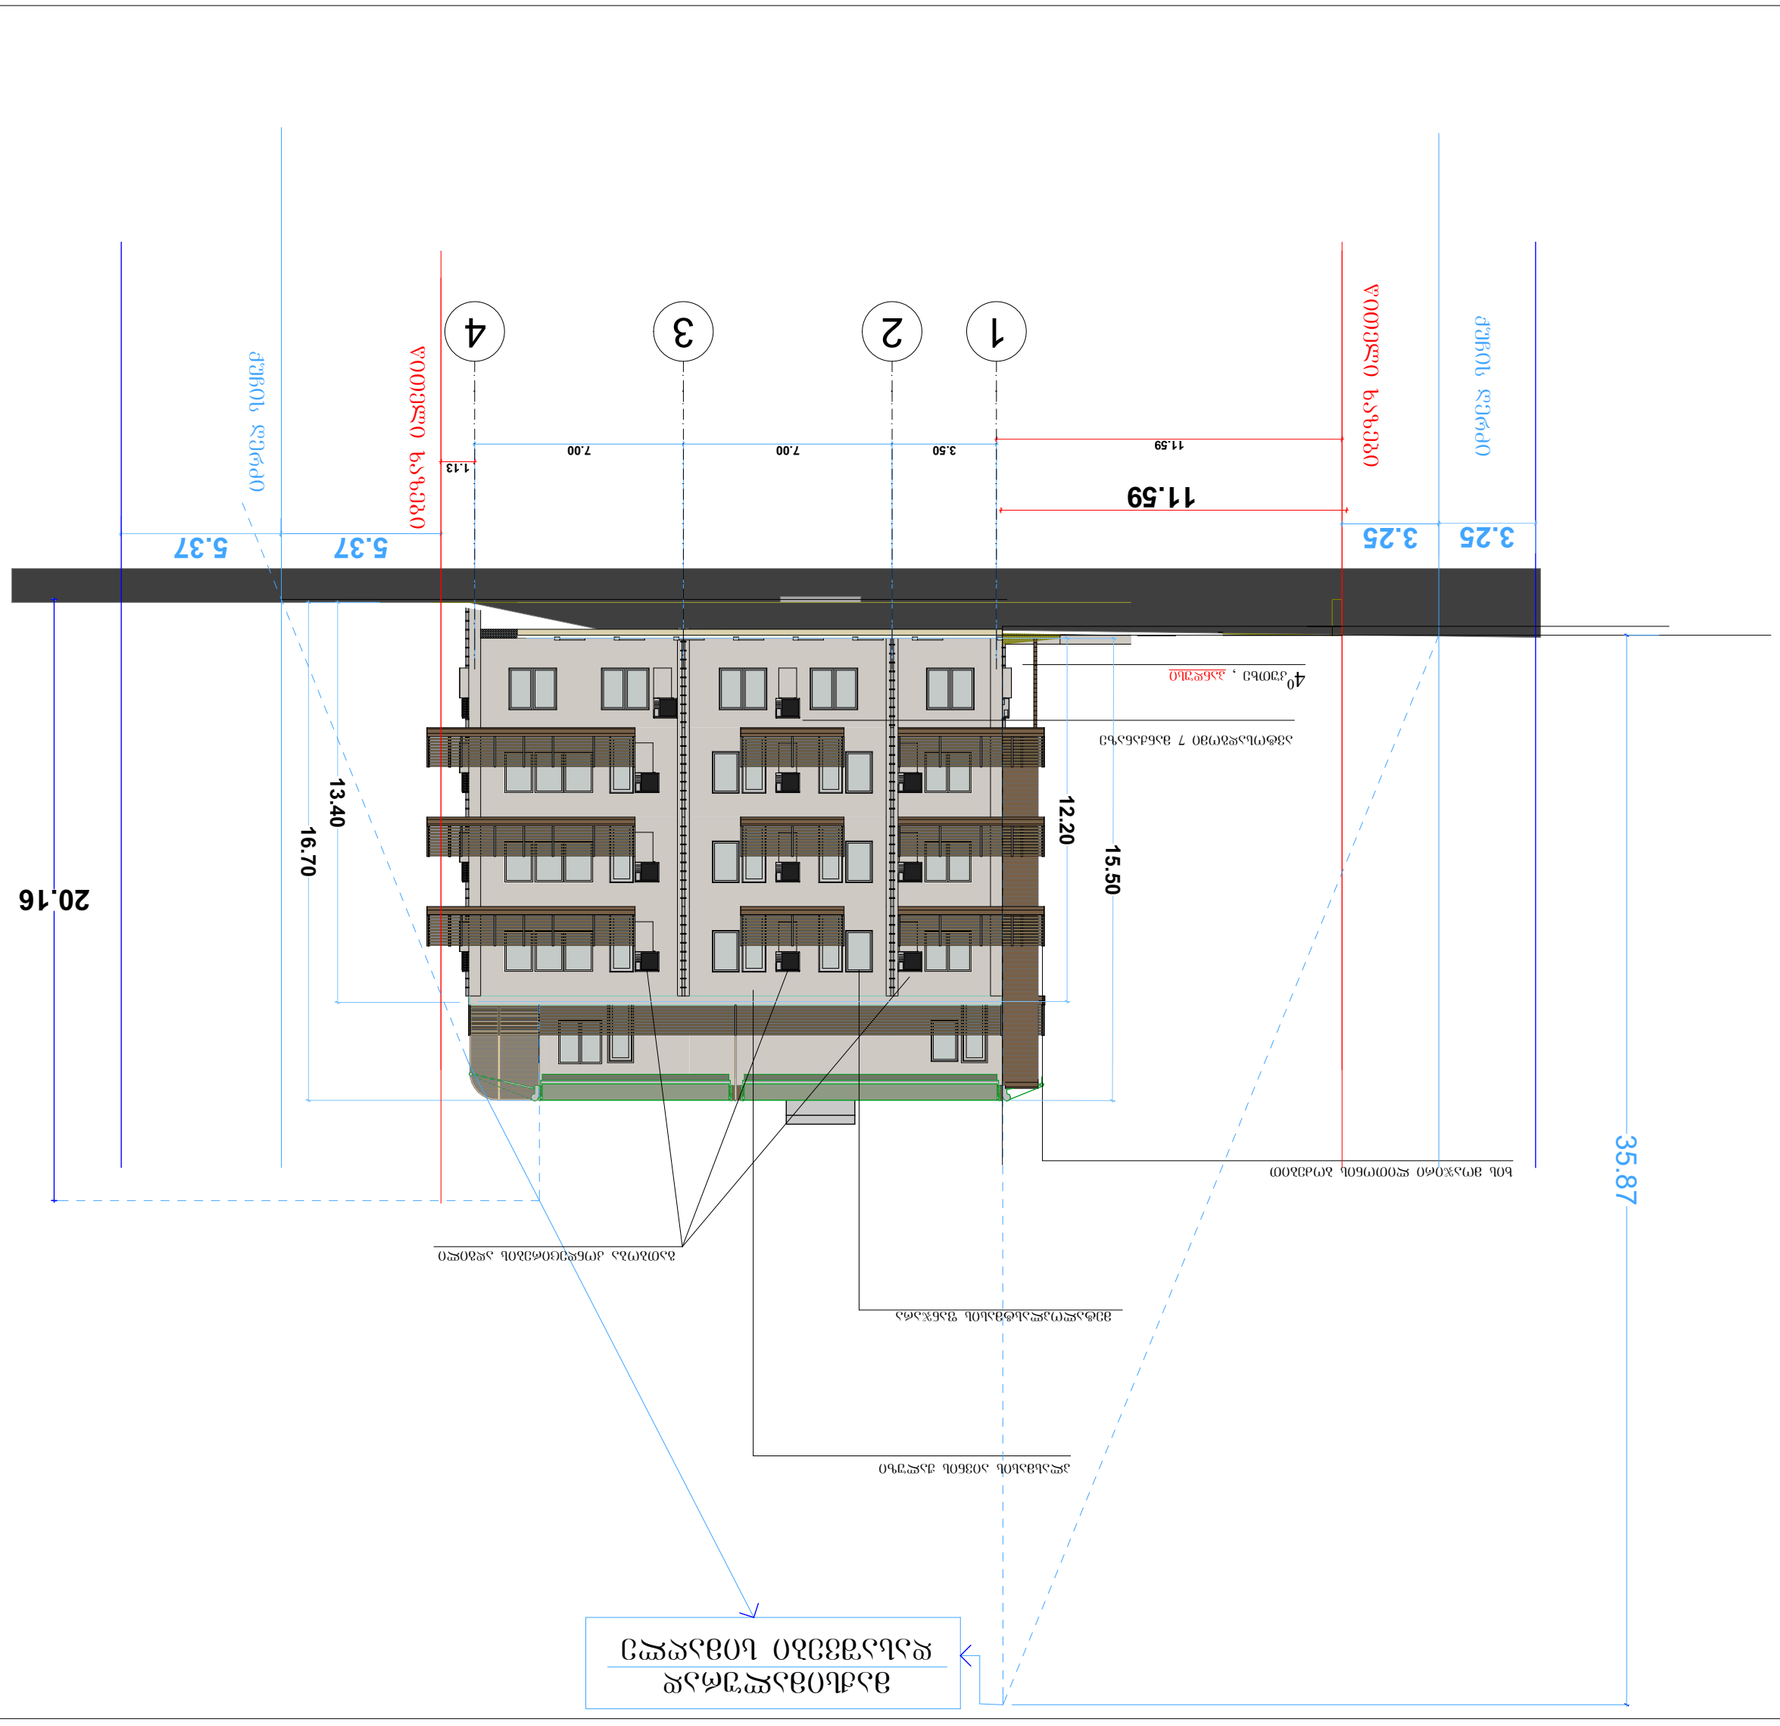

GSPublisherEngine 0.2.100.100

3.50 7.00 7.00 11.59

1.13

5.37 5.37

11.59

3.25

35.87

3.25

20.16

15.50
12.20

16.70
13.40

ფასადი 1-4 ღერძებში
PAGES

CLIENT

ADDRESS

დამკვეთი

ხელმოწერა

მისამართი

ფურც. სულ ALL

გავარი
დირექტორი

STAGE

პროექტი

არქიტექტურული ნაწილი

სტადია

შენიშვნები NOTES

1:200

პროექტის
ავტორი

ტექ - ეკონომიკური მაჩვენებლები

მაშტაბი

დაამუშავა

DRVG.

თარიღი
SCALE

PROJECT

ნახაზი

DATE OF ISSUE

ხის მოაჯირი ლითონის ბოძებით

პლასმასის აივნის ჟალუზი

მეტალოპლასტმასის ფანჯარა

შპს "თეთრი სახლი"

ქ თბილისი ჟორდანიას 21/23
მიმდებარე, ნაკვეთი 20/013

შპს "მწვანე სახლი"

ლ.ლალიაშვილი
ზ.კინწურაშვილი

22/06/2014

ავტოსადგომი 7 მანქანაზე

წითელი ხაზები

ქუჩის ღერძი

წითელი ხაზები

ქუჩის ღერძი

მაქსიმალურად
დასაშვები სიმაღლე

4

0
კუთხე , პანდუსი

გათბობა კონდეცირების ადგილი

1 2 3 4

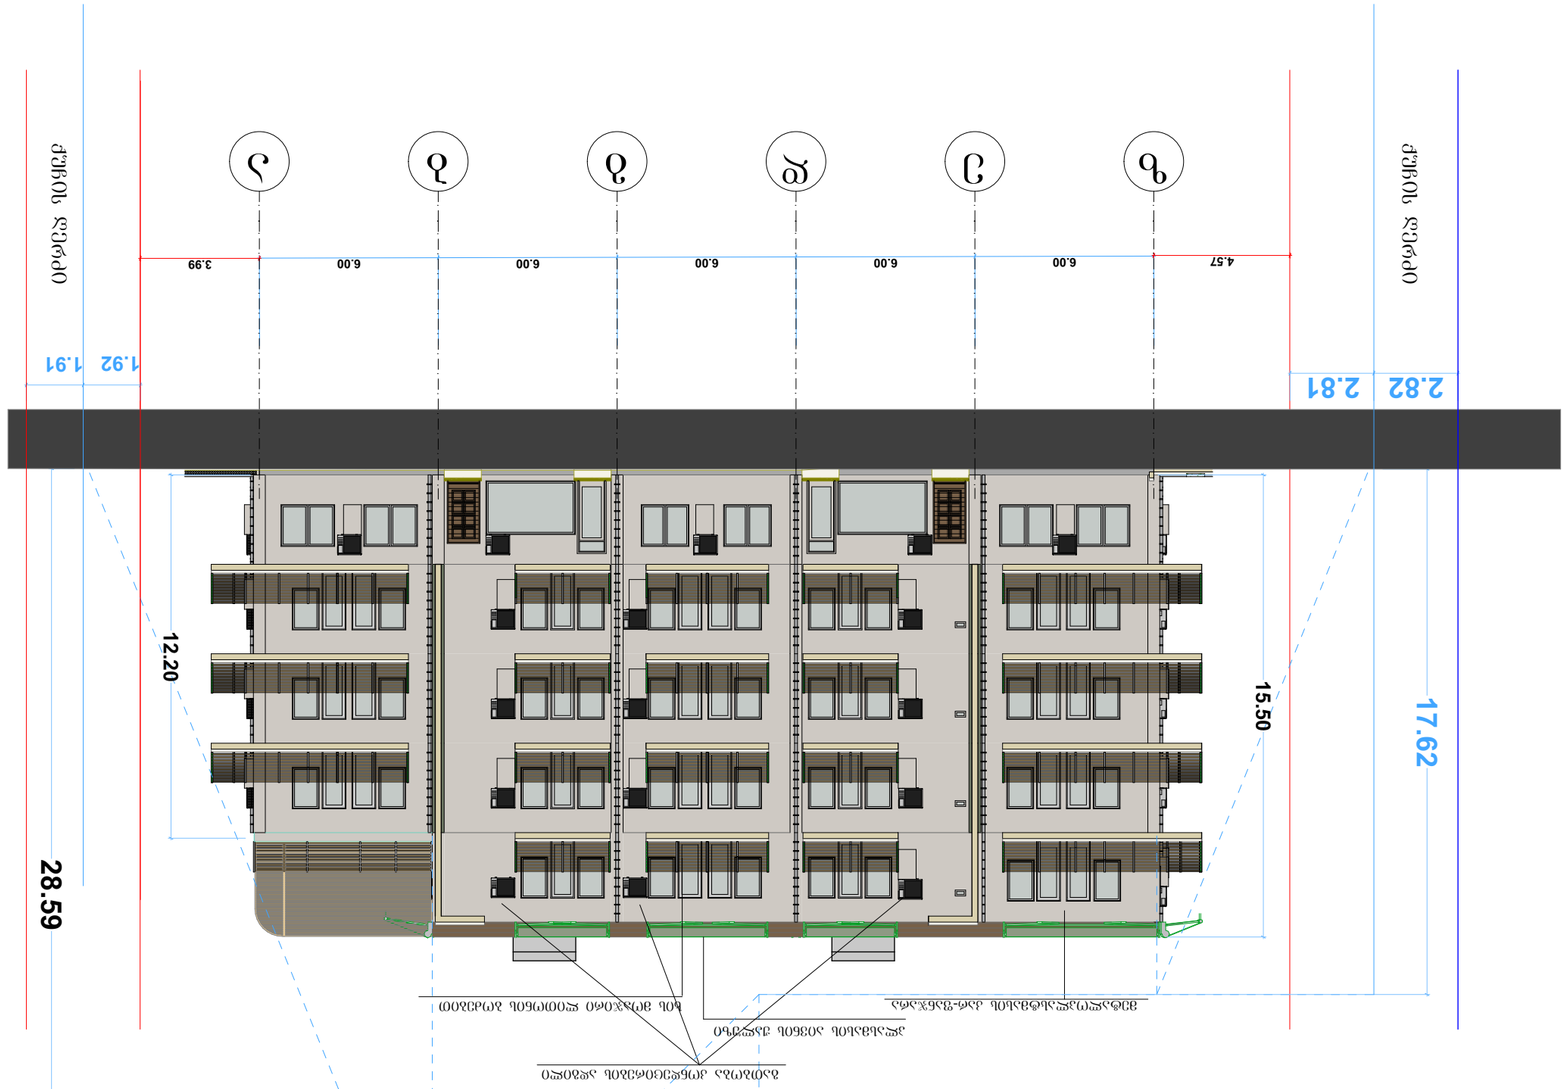

GSPublisherEngine 0.2.100.100

4.57 6.00 6.00 6.00 6.00 6.00 3.99

2.82 2.81
1.92 1.9128.59

17.62

15.50
12.20

ფასადი ზ-ა ღერძებში

PAGES

CLIENT

ADDRESS

დამკვეთი

ხელმოწერა

მისამართი

ფურც. სულ ALL

გავარი
დირექტორი

STAGE

პროექტი

არქიტექტურული ნაწილი

სტადია

შენიშვნები NOTES

1:200

პროექტის
ავტორი

ტექ - ეკონომიკური მაჩვენებლები

მაშტაბი

დაამუშავა

DRVG.

თარიღი
SCALE

PROJECT

ნახაზი

DATE OF ISSUE

შპს "თეთრი სახლი"

ქ თბილისი ჟორდანიას 21/23
მიმდებარე, ნაკვეთი 20/013

შპს "მწვანე სახლი"

ლ.ლალიაშვილი

ზ.კინწურაშვილი

22/06/2014

ქუჩის ღერძი

ქუჩის ღერძი

მაქსიმალურად

დასაშვები სიმაღლე

პლასმასის აივნის ჟალუზი
მეტალოპლასტმასის კარ-ფანჯარა ხის მოაჯირი ლითონის ბოძებით

გათბობა კონდეცირების ადგილი

z e d g b a

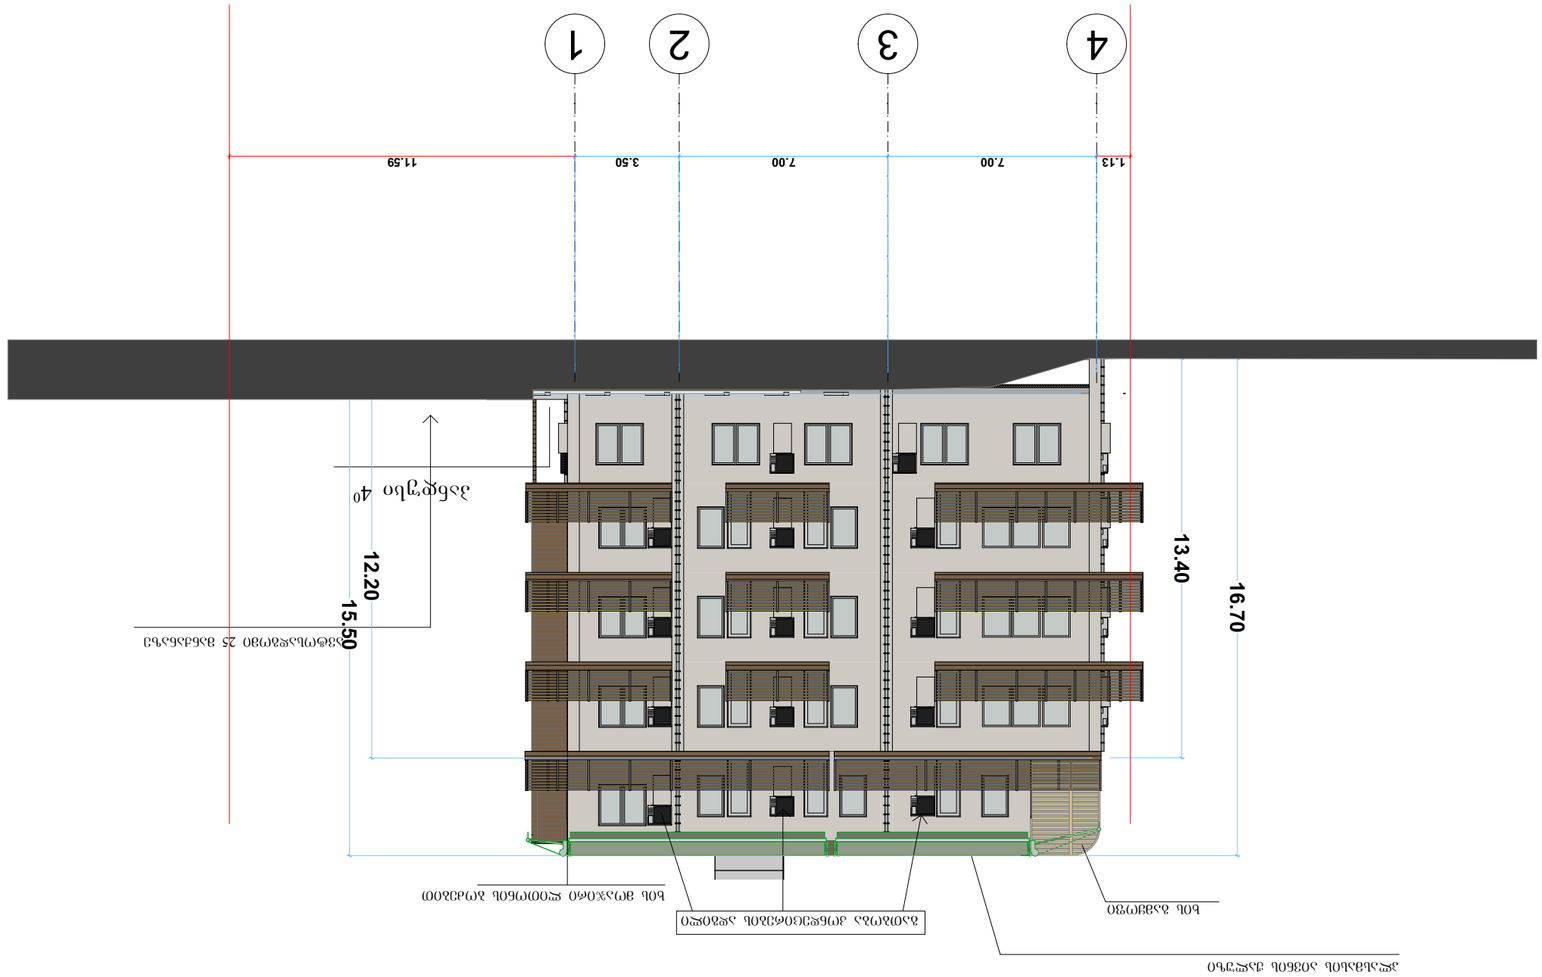

GSPublisherEngine 0.2.100.100

1.13 11.59

15.50
12.20

13.40

16.70

ფასადი 4-1 ღერძებში

PAGES

CLIENT

ADDRESS

დამკვეთი

ხელმოწერა

მისამართი

ფურც. სულ ALL

გავარი

დირექტორი

STAGE

პროექტი

არქიტექტურული ნაწილი

სტადია

შენიშვნები NOTES

1:200

პროექტის

ავტორი

ტექ - ეკონომიკური მაჩვენებლები

მაშტაბი

დაამუშავა

DRVG.

თარიღი
SCALE

PROJECT

ნახაზი

DATE OF ISSUE

შპს "თეთრი სახლი"

ქ თბილისი ჟორდანიას 21/23
მიმდებარე, ნაკვეთი 20/013

შპს "მწვანე სახლი"

ლ.ლალიაშვილი

ზ.კინწურაშვილი

22/06/2014

ავტოსადგომი 25 მანქანაზე

პლასმასის აივნის ჟალუზი

პანდუსი 4

0

გათბობა კონდეცირების ადგილი
ხის გამყოფი
ხის მოაჯირი ლითონის ბოძებით

4 3 2 1

7.00 7.00 3.50