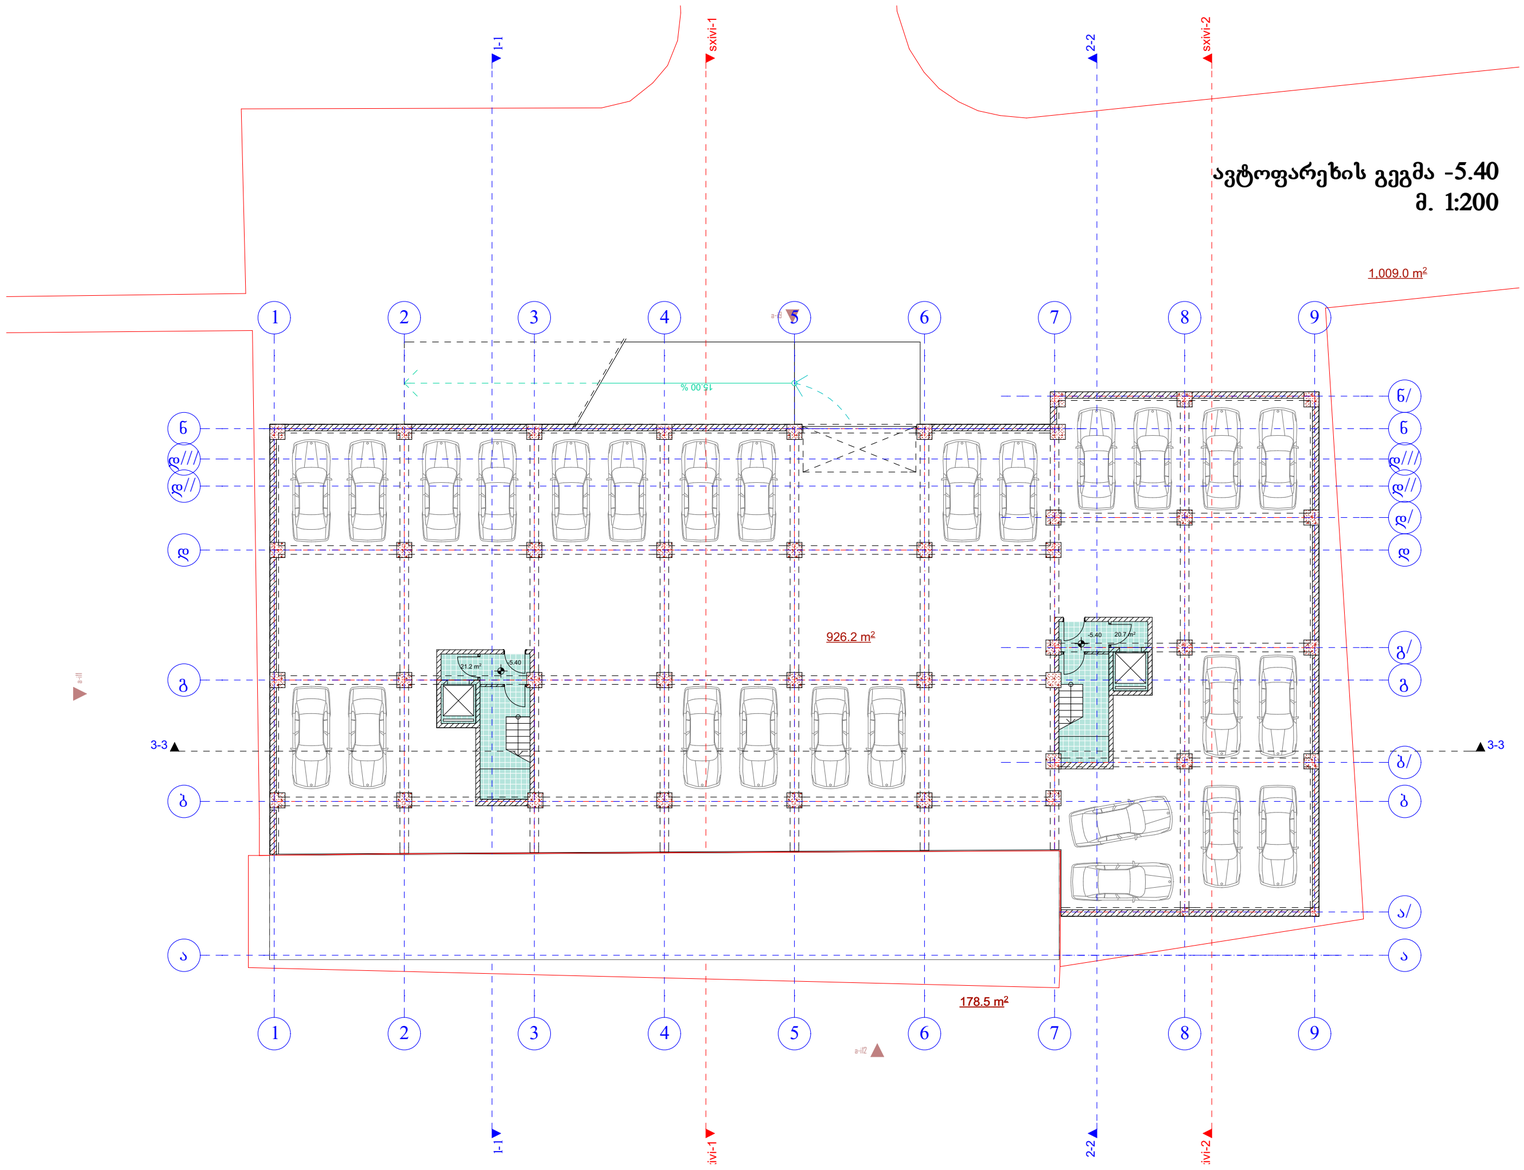


AB5

შ. პ. ს. ეი ბი 5, არაყიშვილის ქ. 14, 0179 თბილისი

დირექტორი: დ. ლოსაბერიძე

არქიტექტორი: რ.ტყემალაძე

არქიტექტორი: დ. ლოსაბერიძე

დამკვეთი:

პროექტის სახელწოდება:

მრავალბინიანი საცხოვრებელი სახლი

ქ.თბილისი, ალ. ყაზბეგის გამზირი №34

არქიტექტურული ნაწილი


ნახაზი:

A ბლოკი.ავტოსადგომის გეგმა


ფურცელი: A.01 (32)

მასშტაბი: 1:200 ფორმატი: A2

9/5/2014

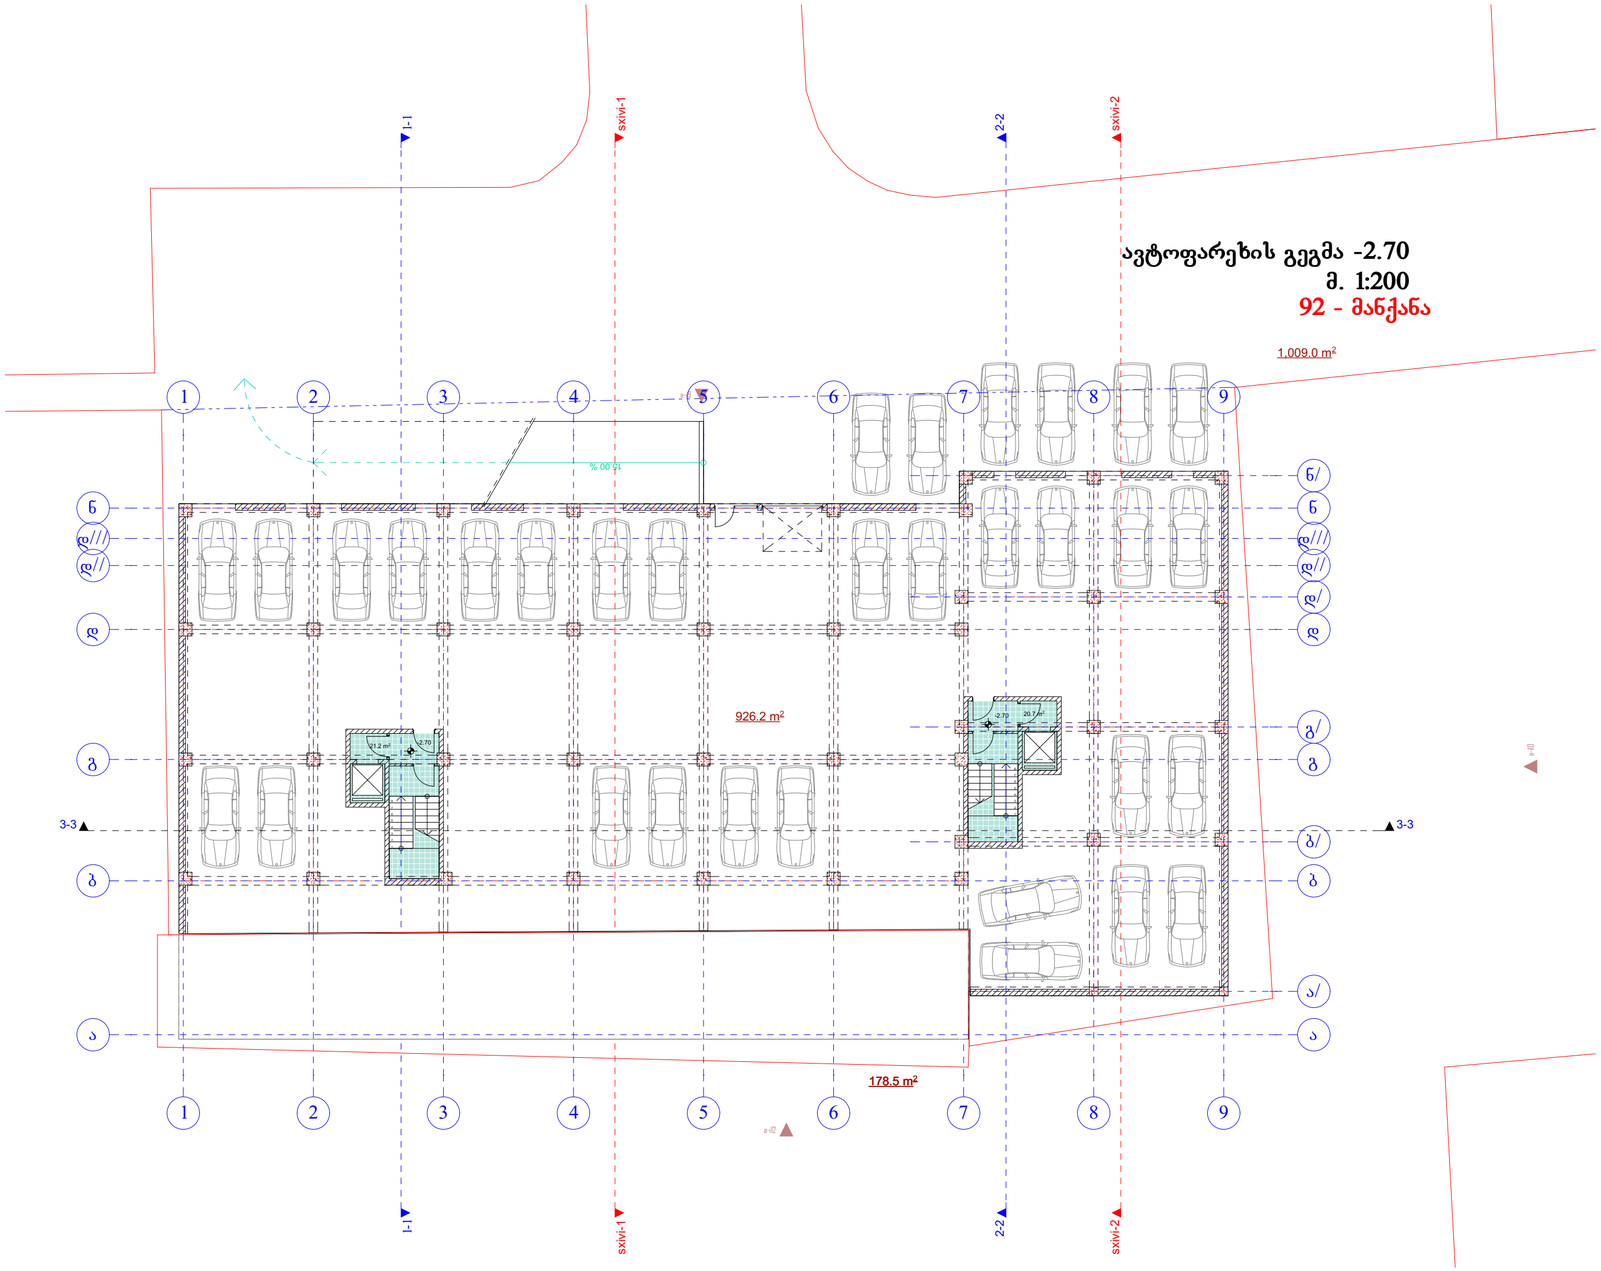

ავტოფარეხის გეგმა -2.70
მ. 1:200
92 - მანქანა

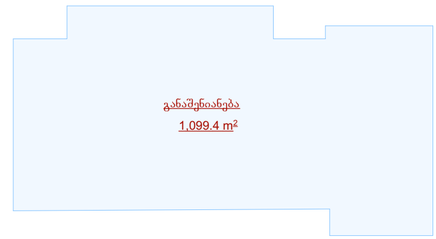

AB5

შ. პ. ს. ეი ბი 5, არაყიშვილის ქ. 14, 0179 თბილისი

დირექტორი: დ. ლოსაბერიძე
არქიტექტორი: რ.ტყემალაძე
არქიტექტორი: დ. ლოსაბერიძე
დამკვეთი:

პროექტის სახელწოდება:
მრავალბინიანი საცხოვრებელი სახლი
ქ.თბილისი, ალ. ყაზბეგის გამზირი №34


არქიტექტურული ნაწილი

ნახაზი:
A ბლოკი.I სართულის გეგმა


ფურცელი: A.02 (32)

მასშტაბი: 1:200, 1:500 ფორმატი: A2

9/5/2014

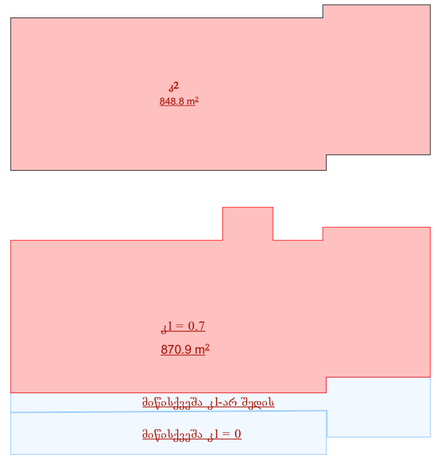

I - სართულის გეგმა +0.00
მ. 1:200

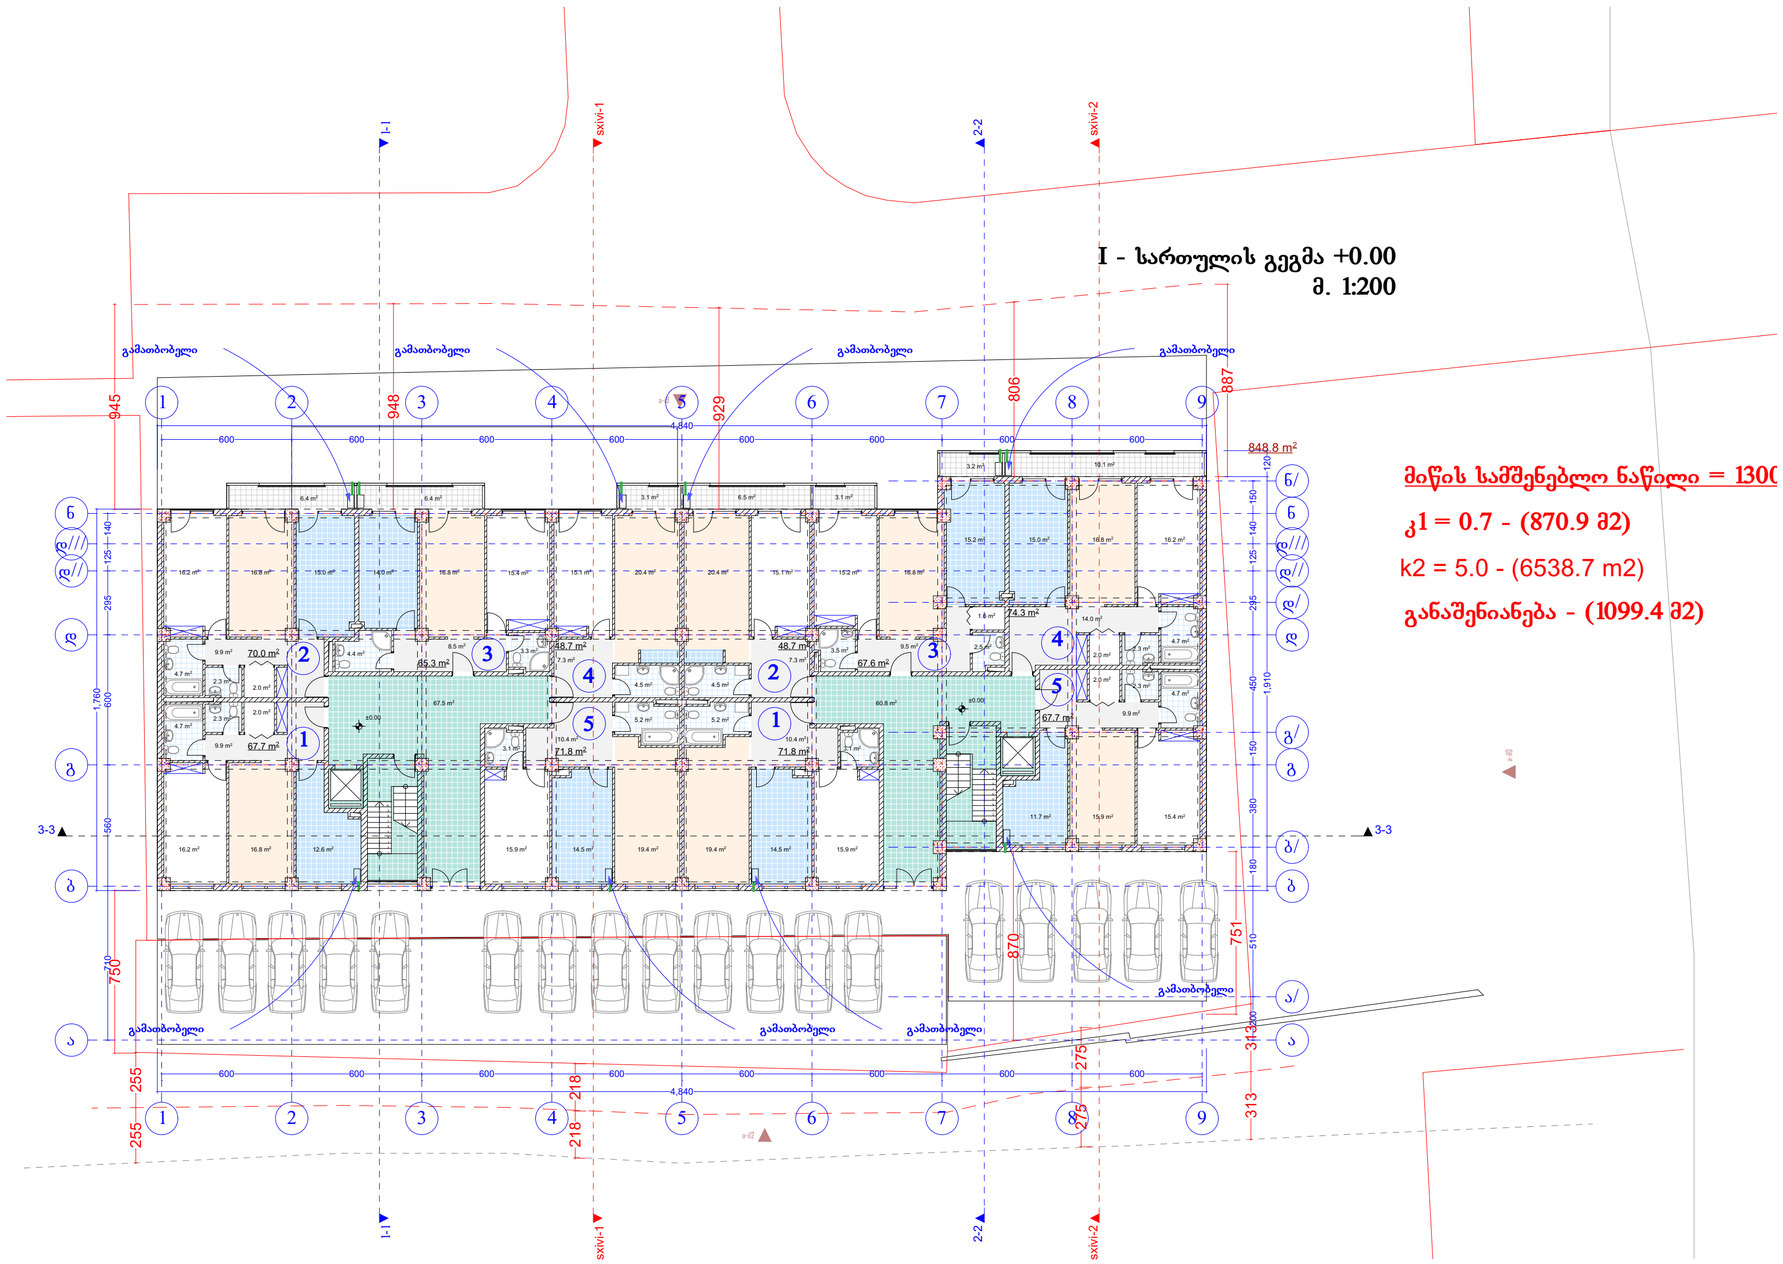

მიწის სამშენებლო ნაწილი = 1300

კ1 = 0.7 - (870.9 მ2)

k2 = 5.0 - (6538.7 m2)

განაშენიანება - (1099.4 მ2)

AB5

შ. პ. ს. ეი ბი 5, არაგვისპირის ქ. 14, 0179 თბილისი

დირექტორი: დ. ლოსაბერიძე

არქიტექტორი: რ.ტყემალაძე

არქიტექტორი: დ. ლოსაბერიძე

დამკვეთი:

პროექტის სახელწოდება:

მრავალბინიანი საცხოვრებელი სახლი

ქ.თბილისი, ალ. ყაზბეგის გამზირი №34

არქიტექტურული ნაწილი


ნახაზი:


A ბლოკი.II სართულის გეგმა

ფურცელი: A.03 (32)

მასშტაბი: 1:200, 1:500 ფორმატი: A2

9/5/2014

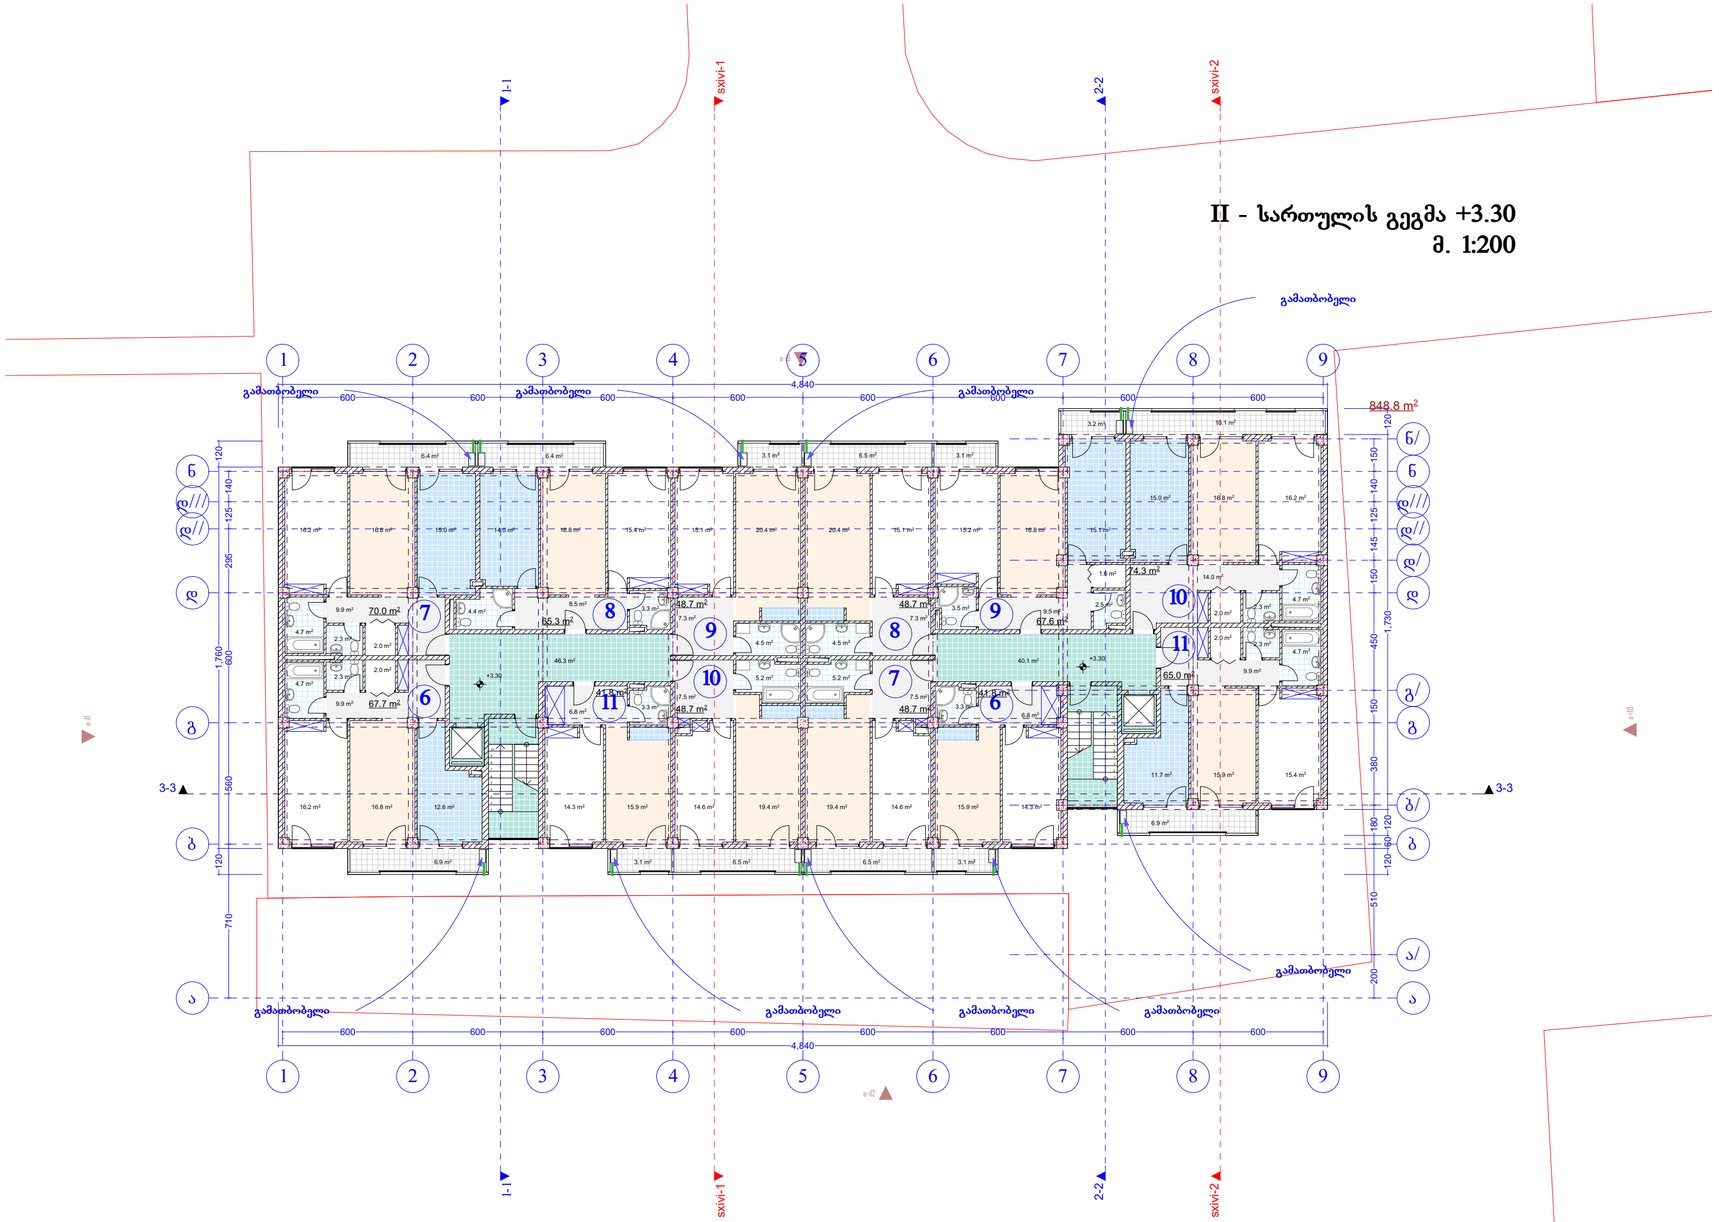

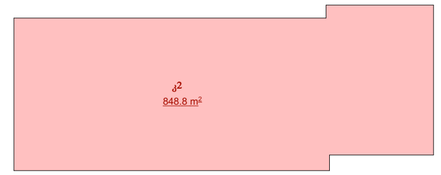

II - სართულის გეგმა +3.30
მ. 1:200

AB5

შ. პ. ს. ეი ბი 5, არაყიშვილის ქ. 14, 0179 თბილისი

დირექტორი: დ. ლოსაბერიძე
არქიტექტორი: რ.ტყემალაძე
არქიტექტორი: დ. ლოსაბერიძე
დამკვეთი:

პროექტის სახელწოდება:
მრავალბინიანი საცხოვრებელი სახლი
ქ.თბილისი, ალ. ყაზბეგის გამზირი №34

არქიტექტურული ნაწილი


ნახაზი:
A ბლოკი.III სართულის გეგმა


ფურცელი: A.04 (32)

მასშტაბი: 1:200, 1:500 ფორმატი: A2

9/5/2014

III - სართულის გეგმა +6.60
მ. 1:200

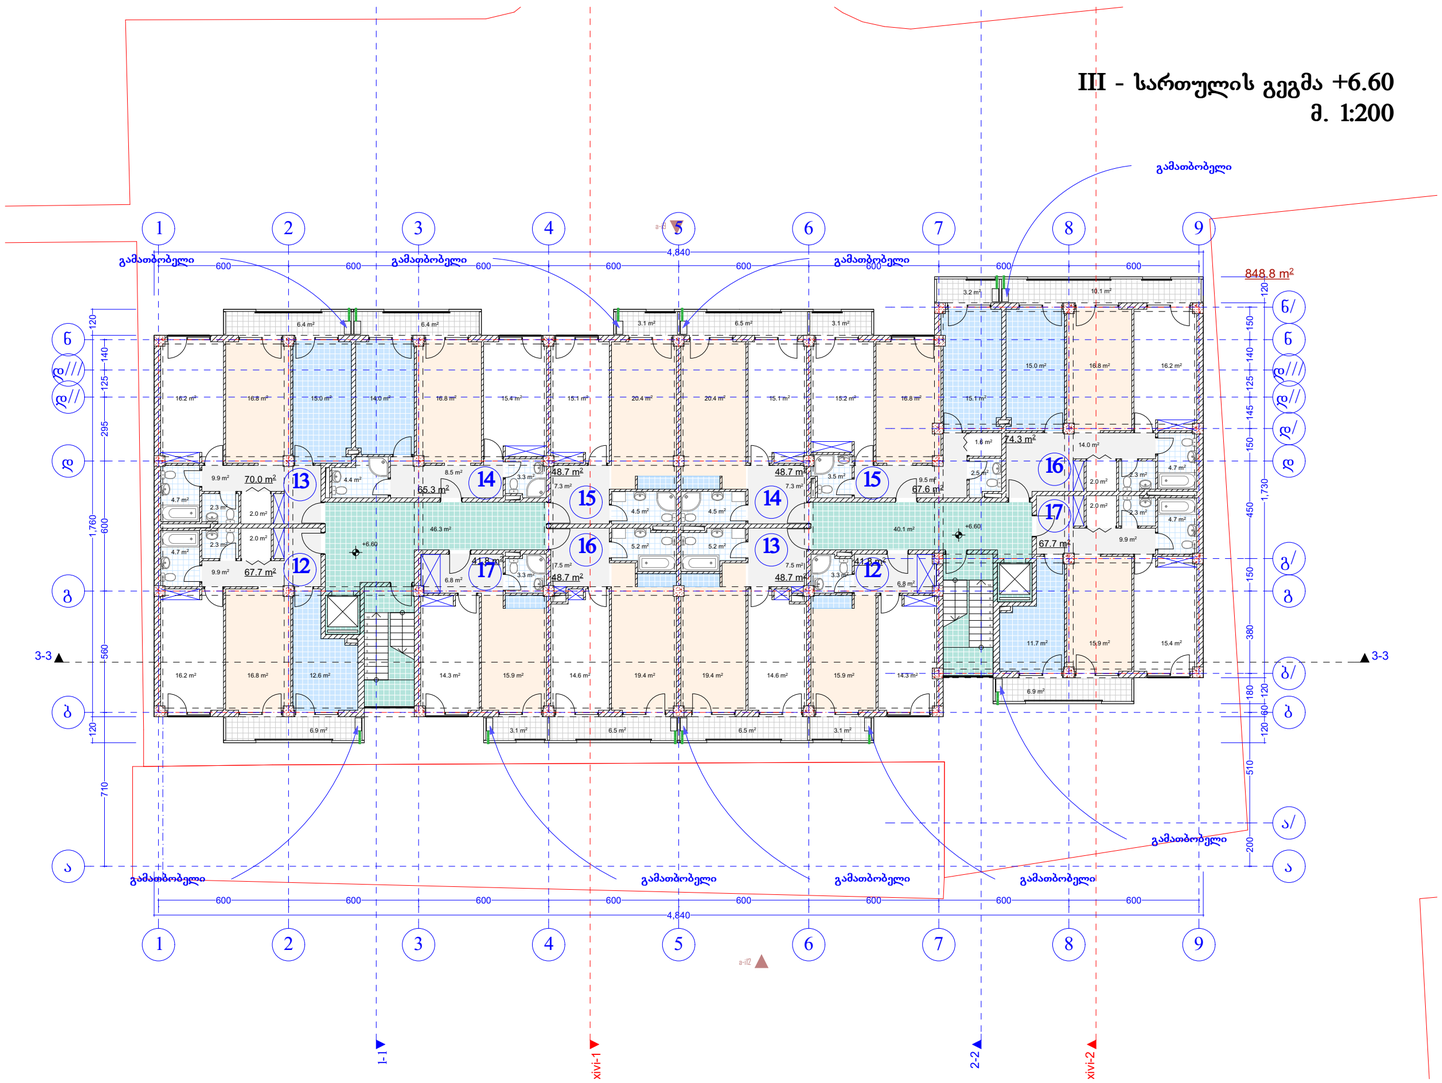

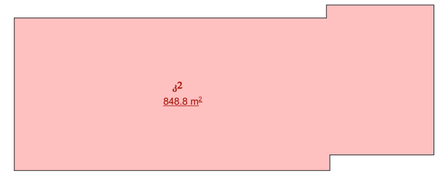

AB5

შ. პ. ს. ეი ბი 5, არაყიშვილის ქ. 14, 0179 თბილისი

დირექტორი: დ. ლოსაბერიძე
არქიტექტორი: რ.ტყემალაძე
არქიტექტორი: დ. ლოსაბერიძე
დამკვეთი:

პროექტის სახელწოდება:
მრავალბინიანი საცხოვრებელი სახლი
ქ.თბილისი, ალ. ყაზბეგის გამზირი №34


არქიტექტურული ნაწილი

ნახაზი:
A ბლოკი. IV სართულის გეგმა


ფურცელი: A.05 (32)

მასშტაბი: 1:200, 1:500 ფორმატი: A2

9/5/2014

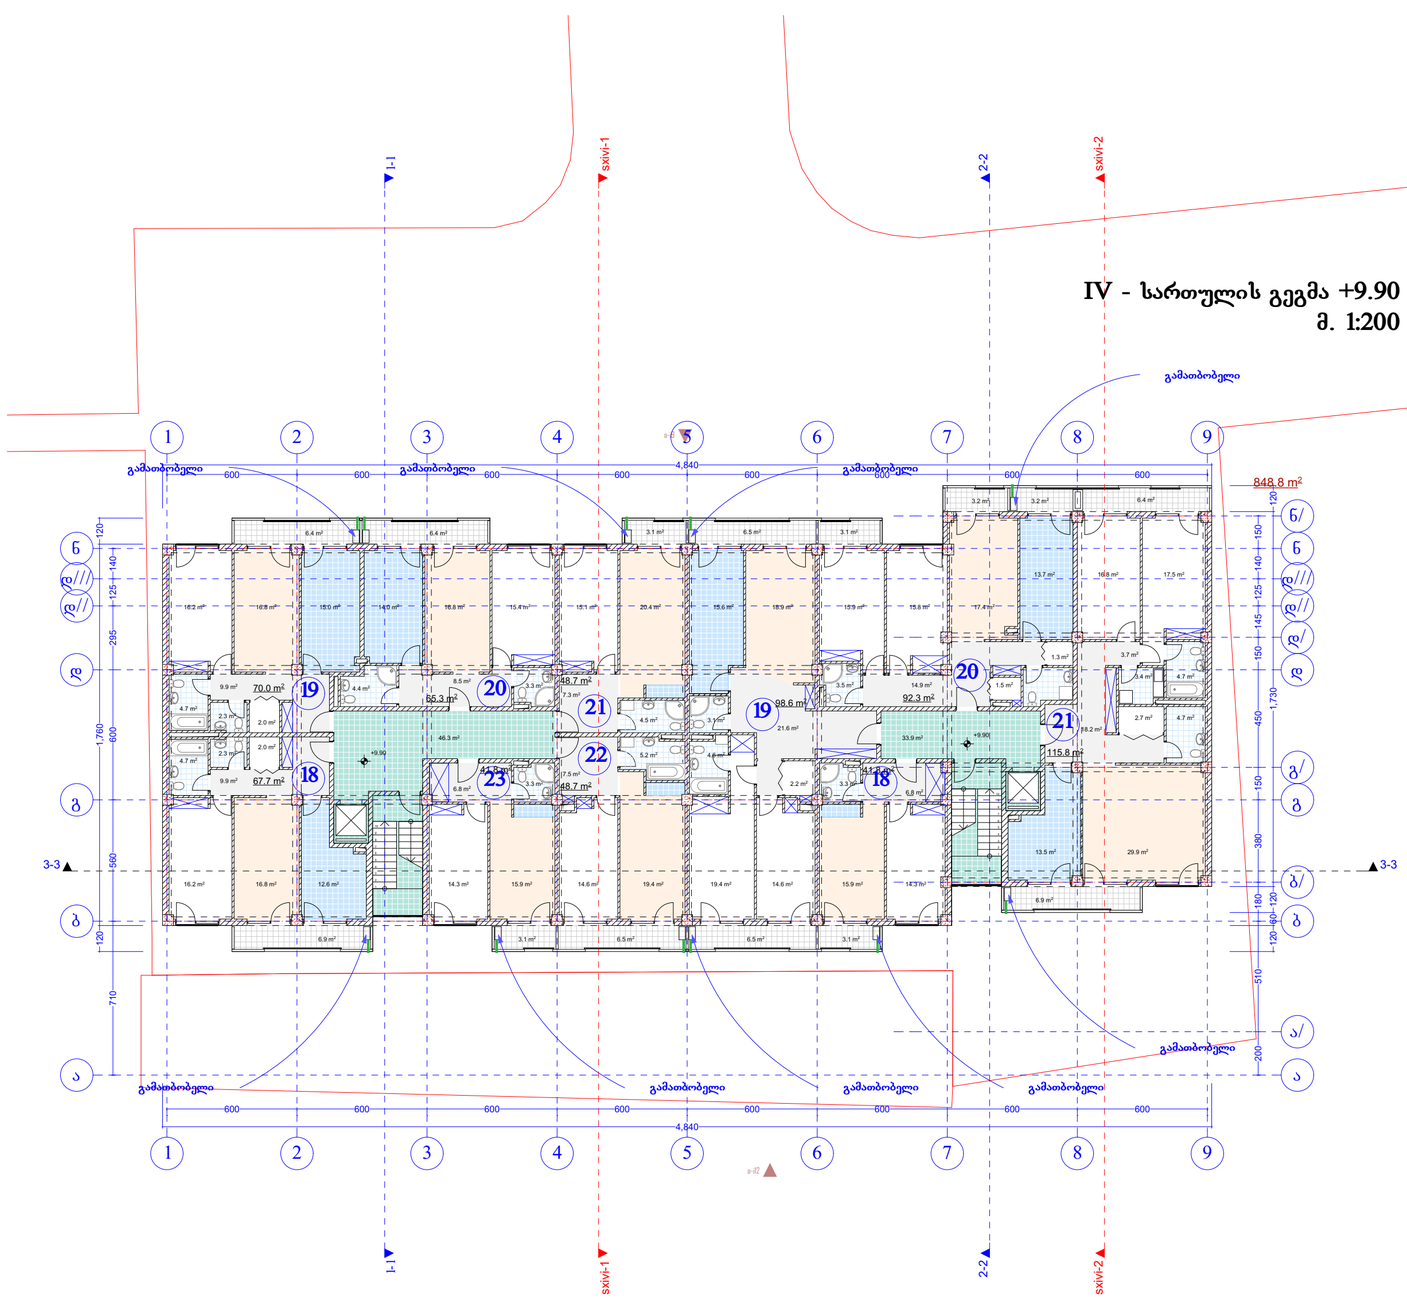

IV - სართულის გეგმა +9.90
მ. 1:200

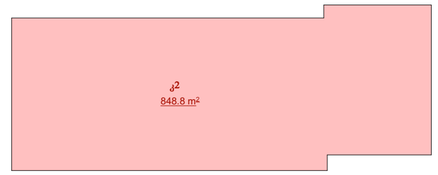

AB5

შ. პ. ს. ეი ბი 5, არაყიშვილის ქ. 14, 0179 თბილისი

დირექტორი: დ. ლოსაბერიძე
არქიტექტორი: რ.ტყემალაძე
არქიტექტორი: დ. ლოსაბერიძე

დამკვეთი:

პროექტის სახელწოდება:
მრავალბინიანი საცხოვრებელი სახლი
ქ.თბილისი, აღ. ყაზბეგის გამზირი №34


არქიტექტურული ნაწილი

ნახაზი:
A ბლოკი.V სართულის გეგმა

ფურცელი: A.06 (32)

მასშტაბი: 1:200, 1:500 ფორმატი: A2

9/5/2014

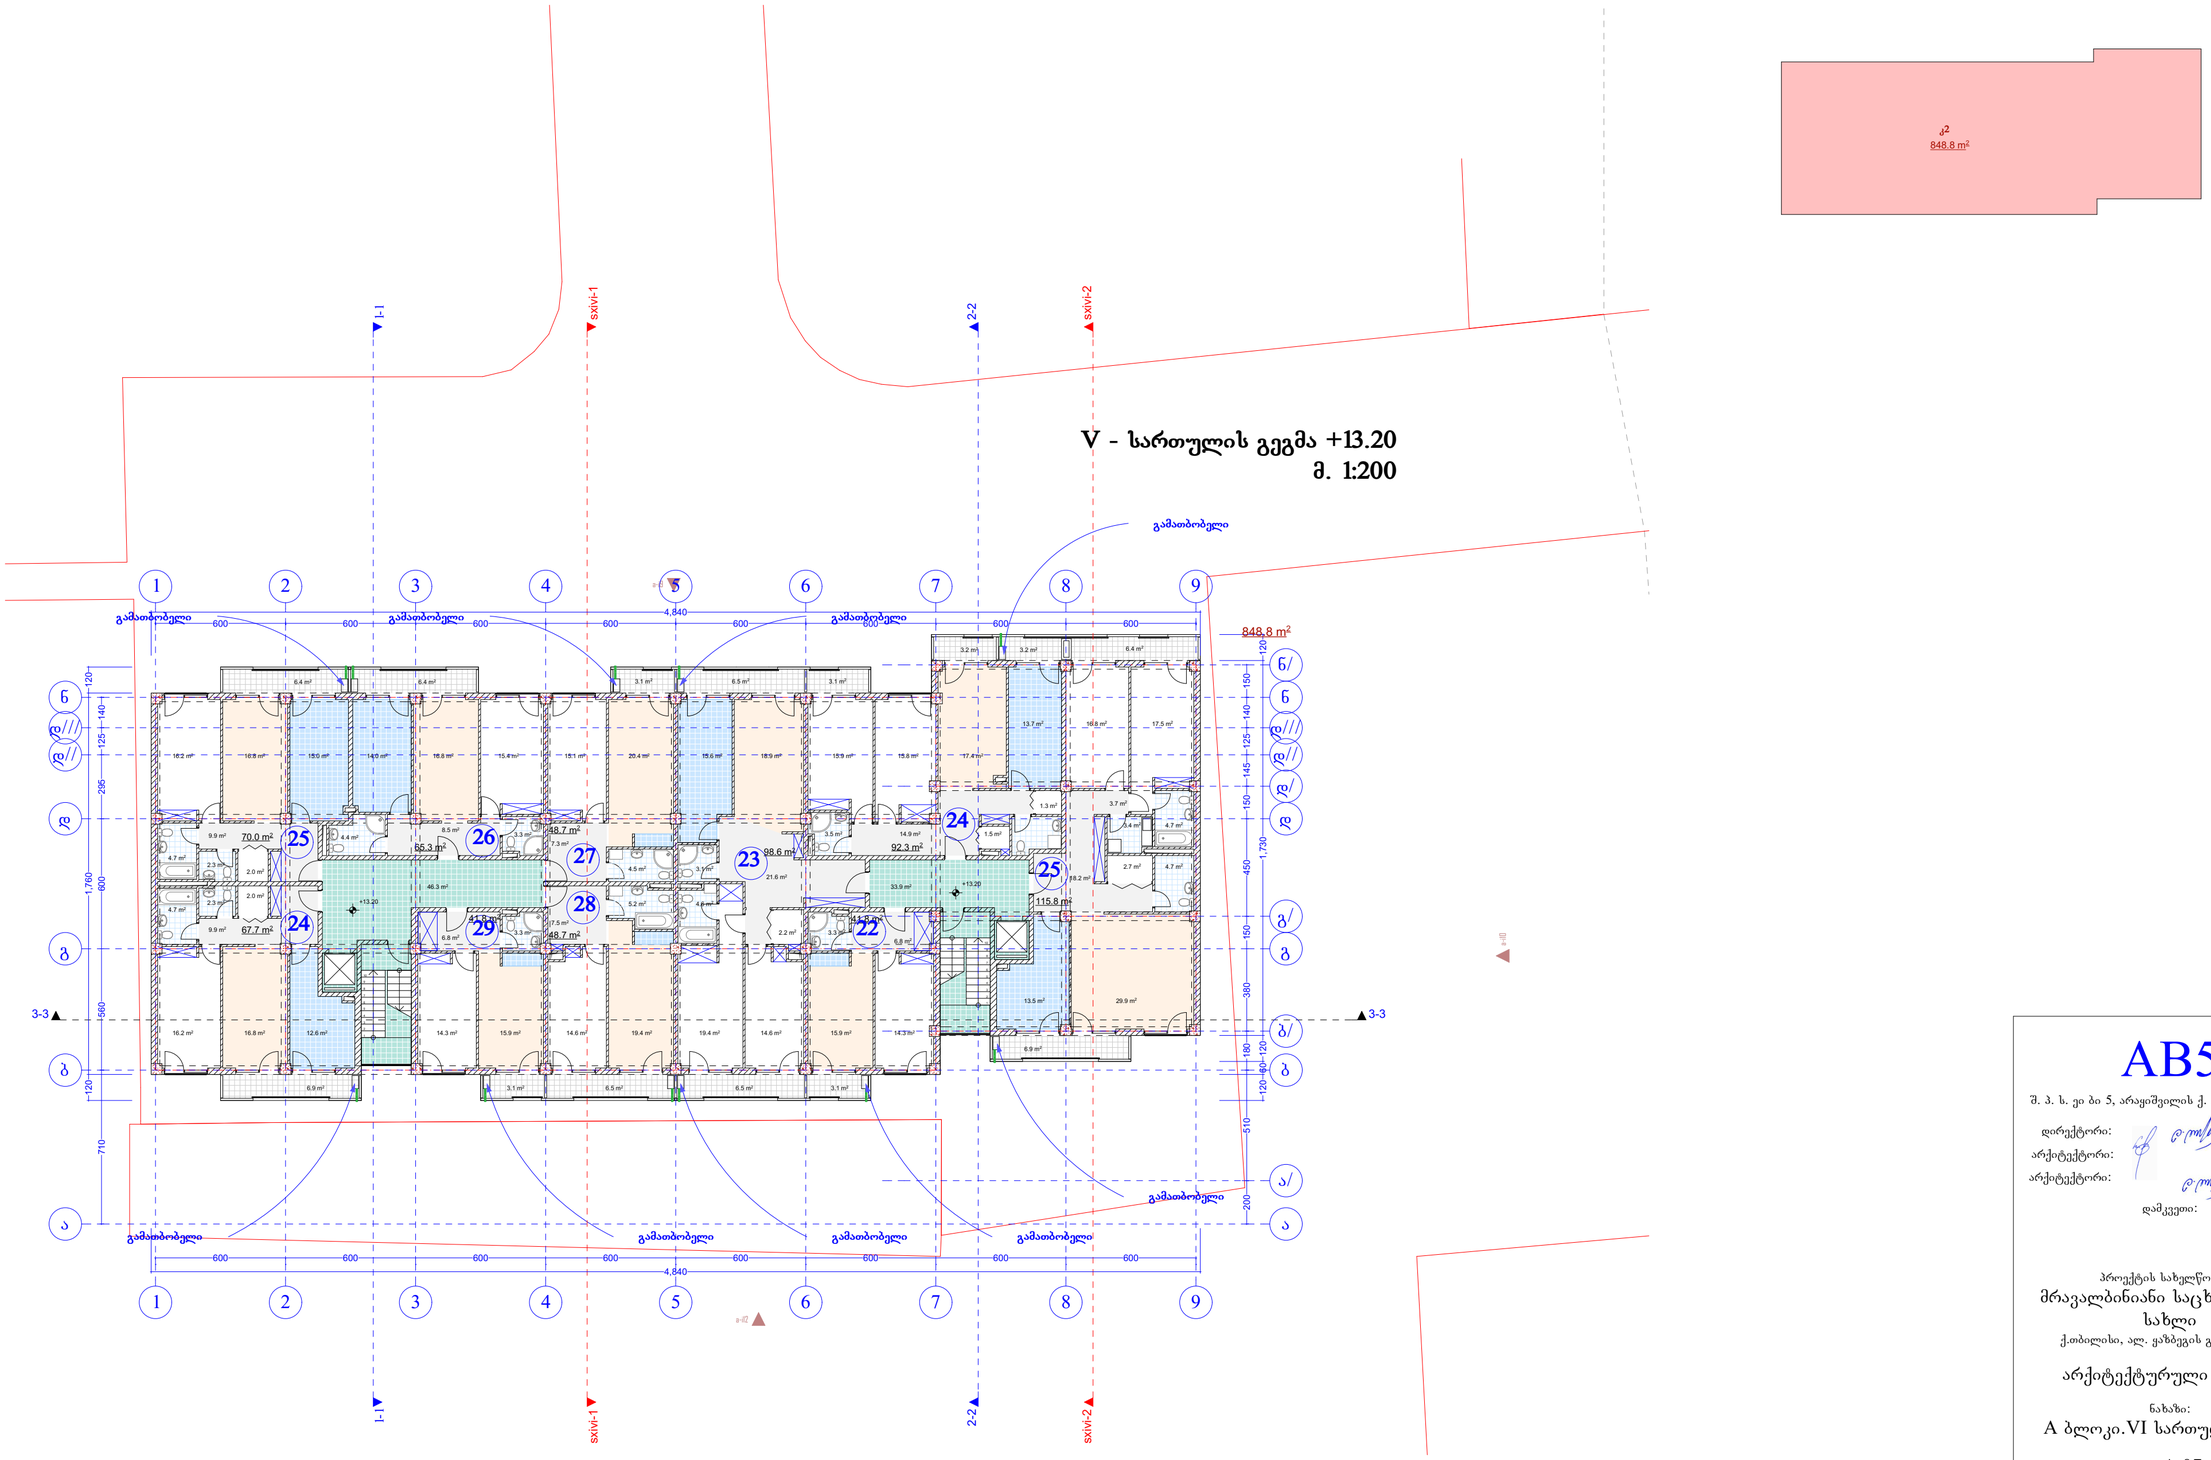

AB5

შ. პ. ს. ეი ბი 5, არაგვისპირის ქ. 14, 0179 თბილისი

დირექტორი: დ. ლოსაბერიძე

არქიტექტორი: რ.ტყემალაძე

არქიტექტორი: დ. ლოსაბერიძე

დამკვეთი:

პროექტის სახელწოდება:

მრავალბინიანი საცხოვრებელი სახლი

ქ.თბილისი, ალ. ყაზბეგის გამზირი №34

არქიტექტურული ნაწილი


ნახაზი:


A ბლოკი.VI სართულის გეგმა

ფურცელი: A.07 (32)

მასშტაბი: 1:200, 1:500 ფორმატი: A2

9/5/2014

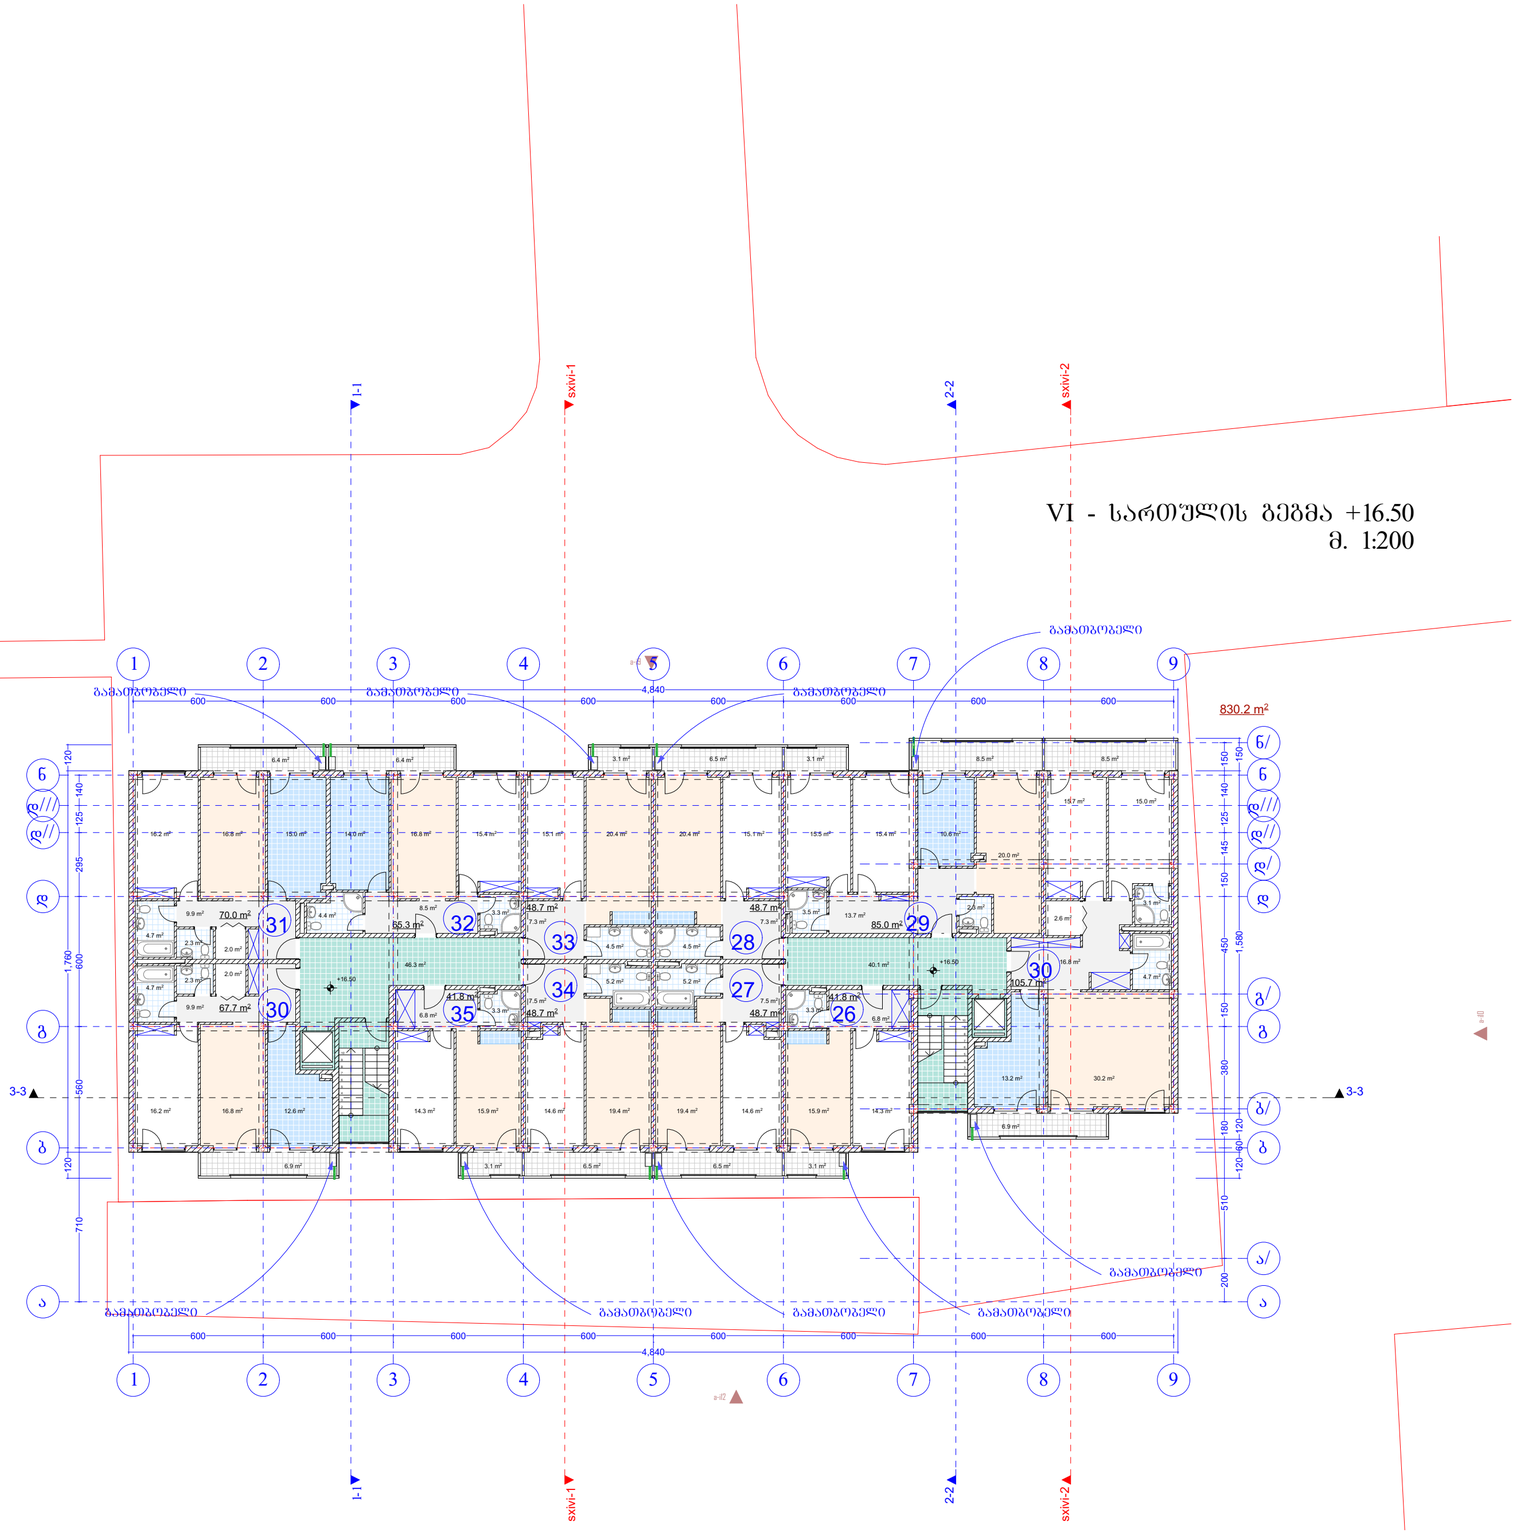

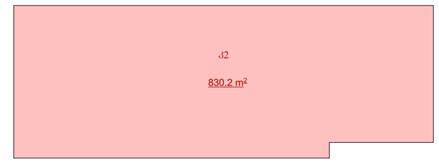

AB5

შ. პ. ს. ეი ბი 5, არაყიშვილის ქ. 14, 0179 თბილისი

დირექტორი: დ. ლოსაბერიძე
არქიტექტორი: რ.ტყემალაძე
არქიტექტორი: დ. ლოსაბერიძე

დამკვეთი:

პროექტის სახელწოდება:
მრავალბინიანი საცხოვრებელი სახლი
ქ.თბილისი, ალ. ყაზბეგის გამზირი №34


არქიტექტურული ნაწილი


ნახაზი:
A ბლოკი.VII სართულის გეგმა

ფურცელი: A.08 (32)

მასშტაბი: 1:200, 1:500 ფორმატი: A2

9/5/2014

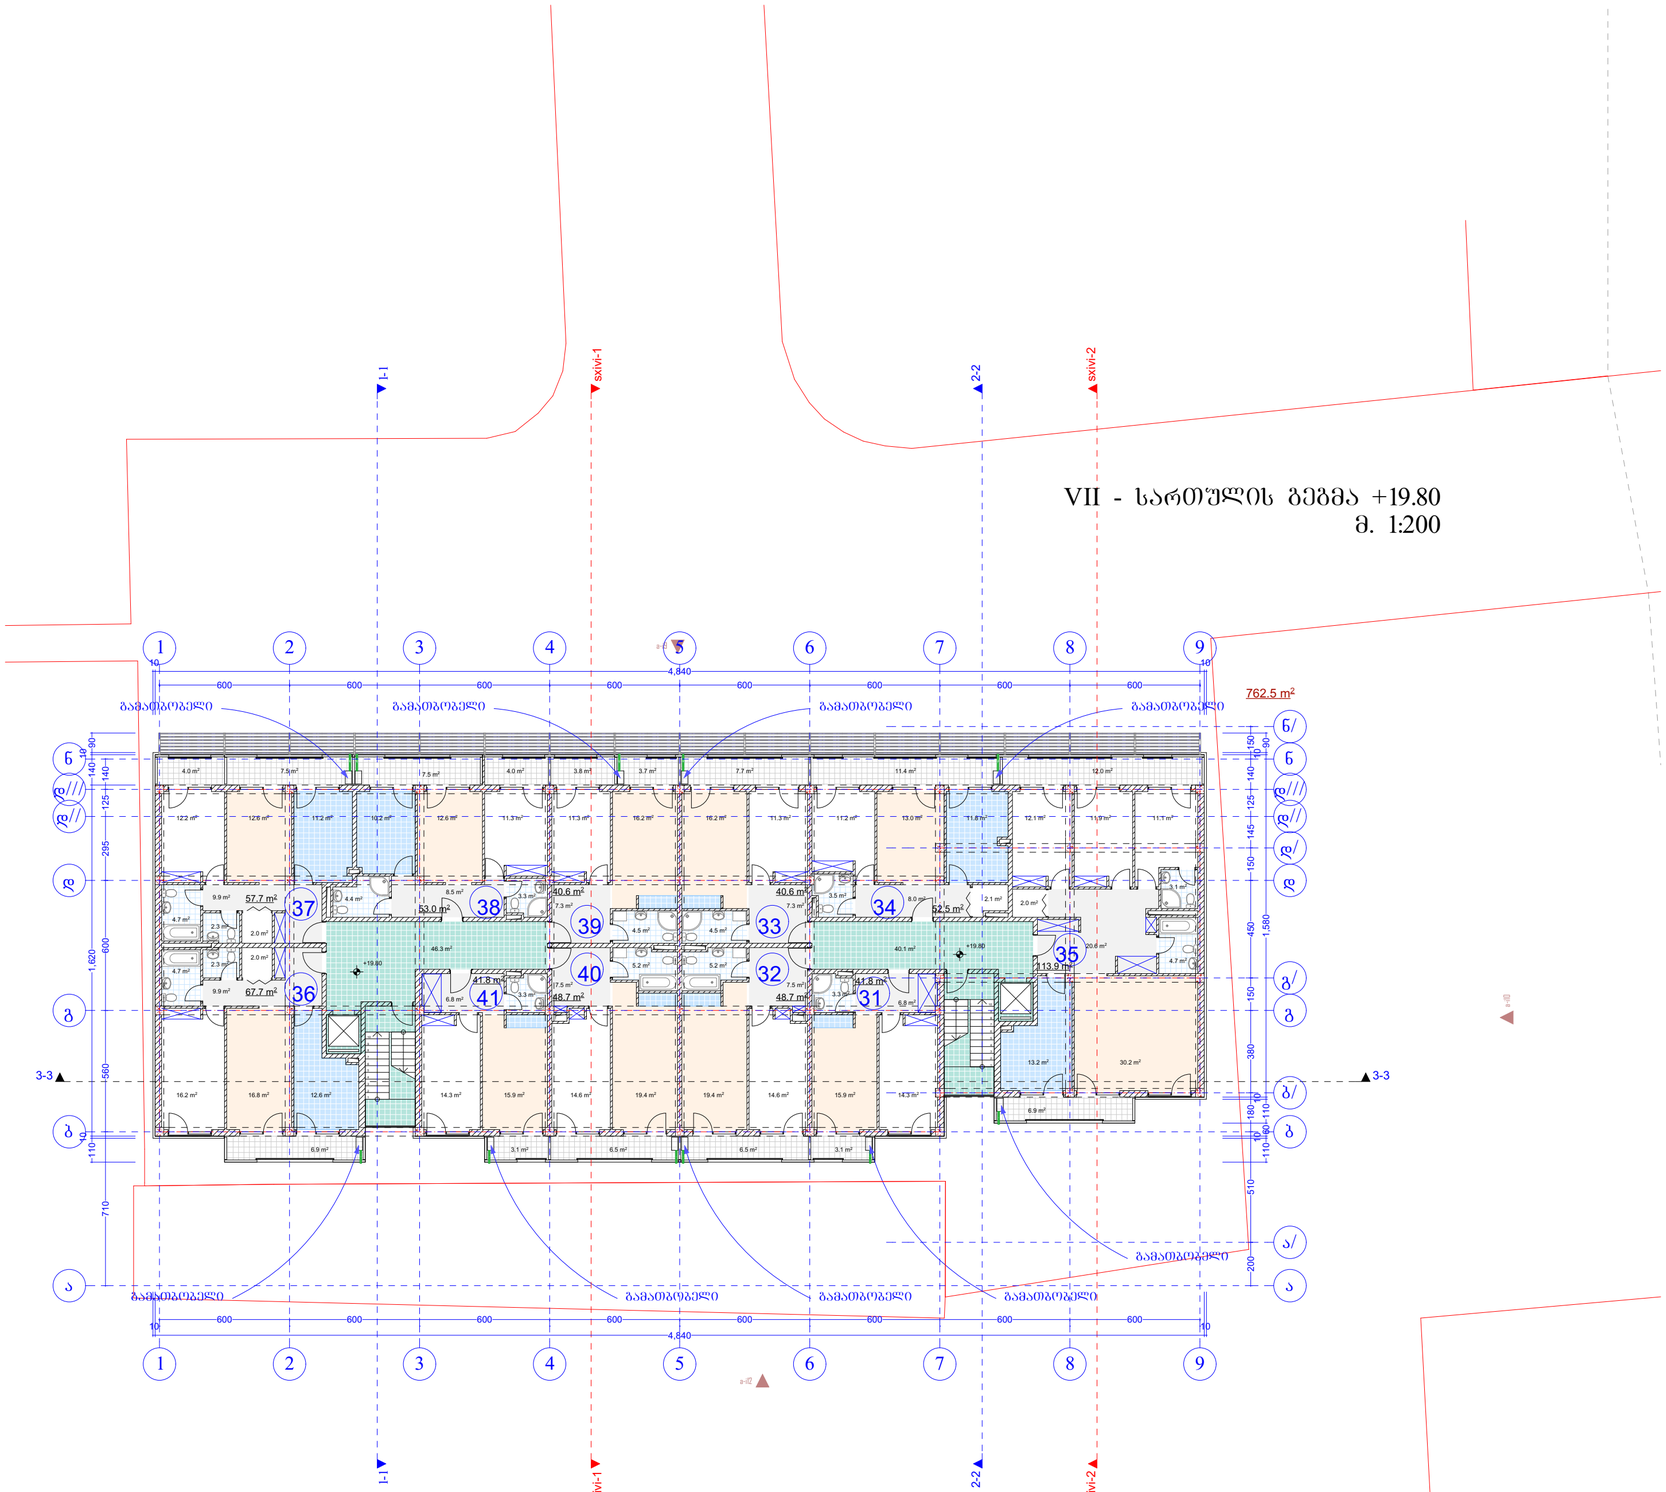

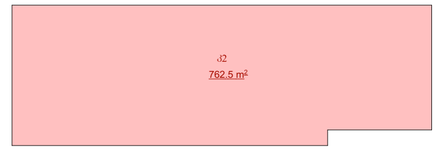

AB5

შ. პ. ს. ეი ბი 5, არაგაშვილის ქ. 14, 0179 თბილისი

დირექტორი: დ. ლოსაბერიძე
არქიტექტორი: რ.ტყემალაძე
არქიტექტორი: დ. ლოსაბერიძე

დამკვეთი:

პროექტის სახელწოდება:
მრავალბინიანი საცხოვრებელი სახლი
ქ.თბილისი, ალ. ყაზბეგის გამზირი №34


არქიტექტურული ნაწილი

ნახაზი:
A ბლოკი.VIII სართულის გეგმა


ფურცელი: A.09 (32)

მასშტაბი: 1:200, 1:500 ფორმატი: A2

9/5/2014

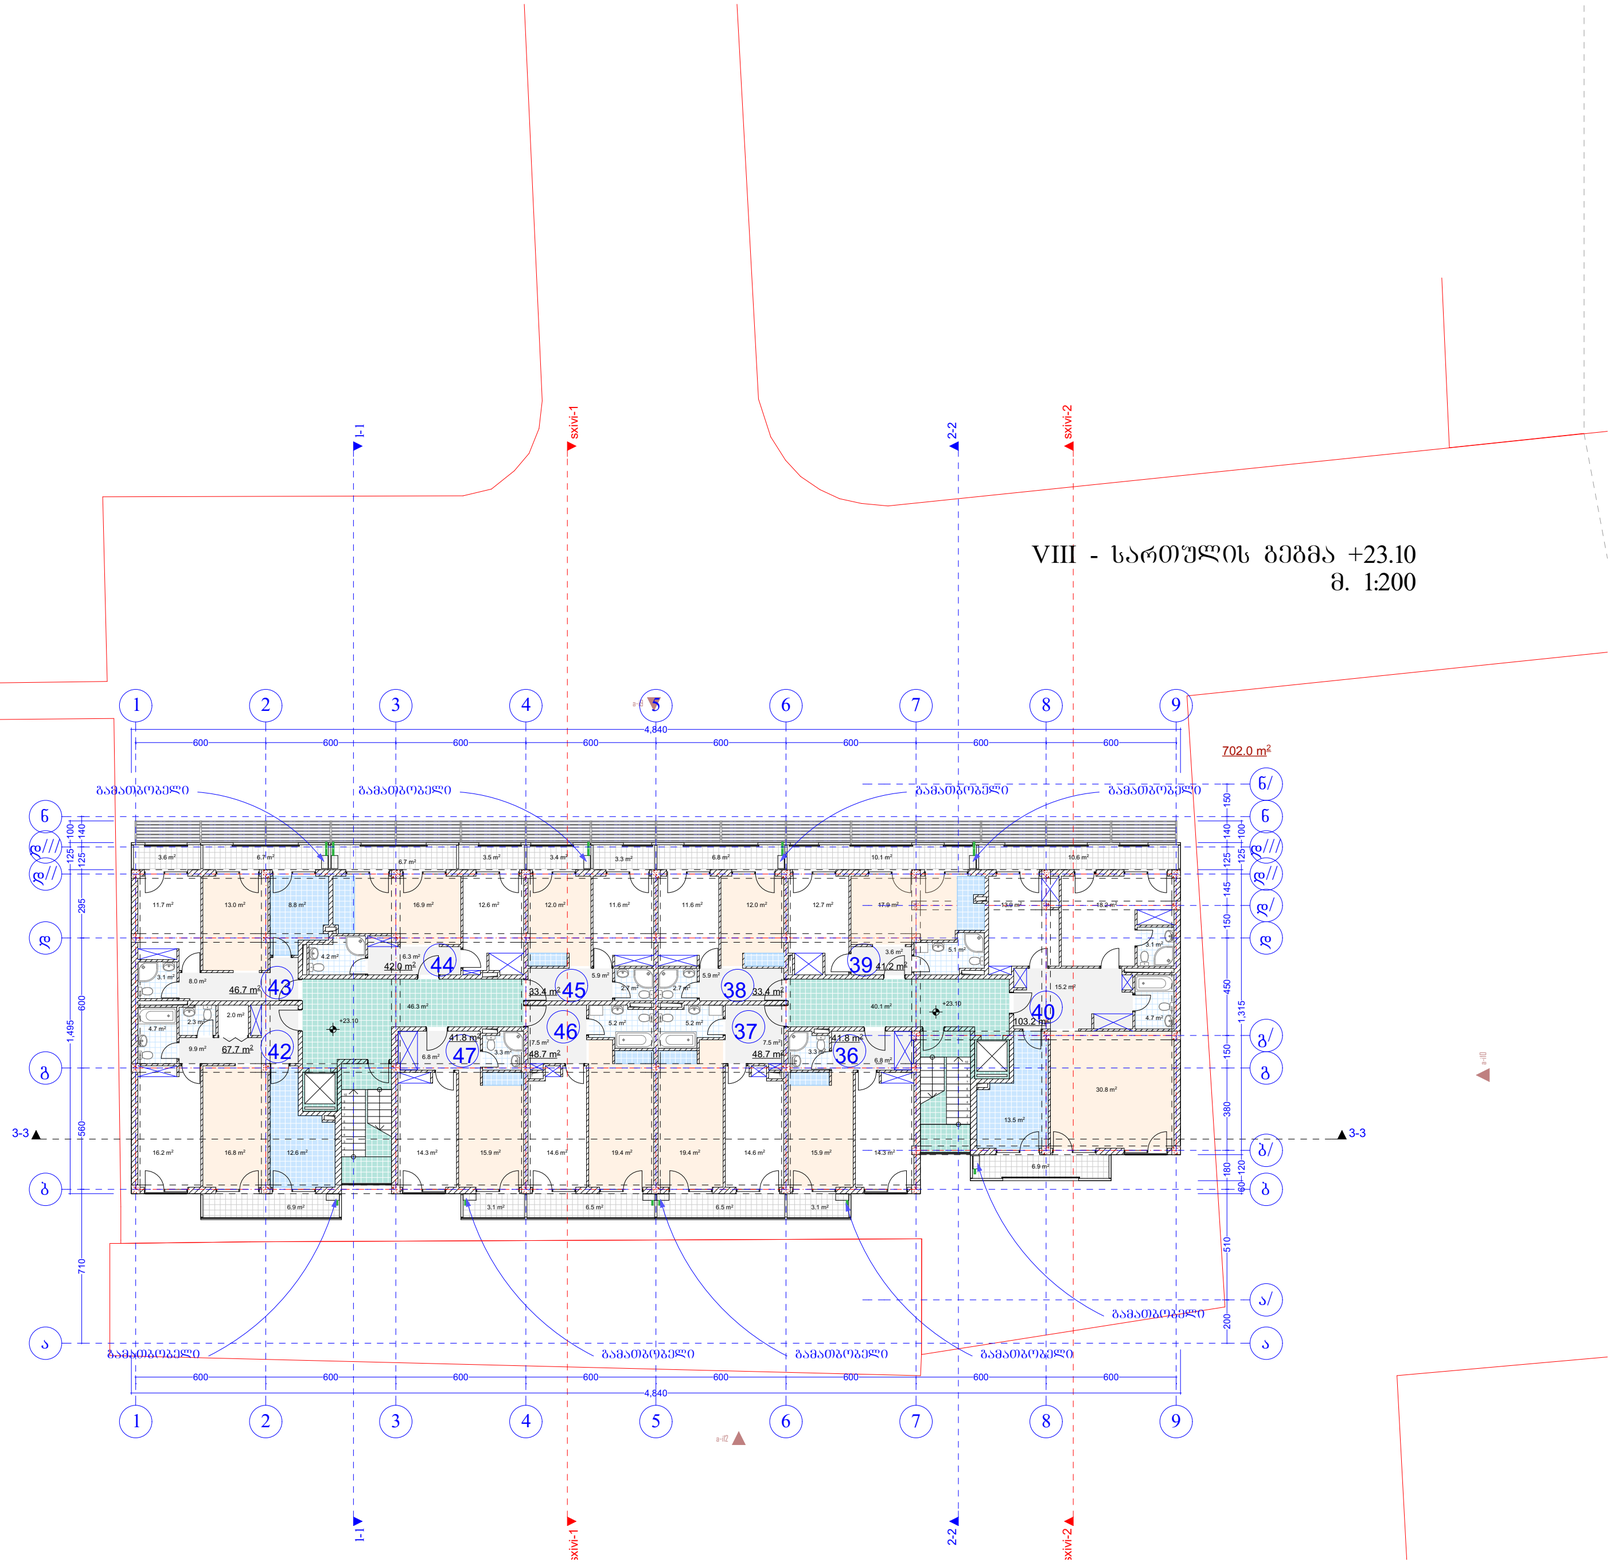

VIII - სართულის გეგმა +23.10
მ. 1:200

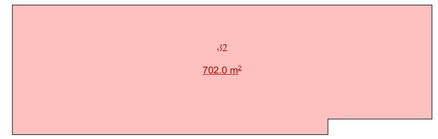

AB5

შ. პ. ს. ეი ბი 5, არაგვისპირის ქ. 14, 0179 თბილისი

დირექტორი: დ. ლოსაბერიძე
არქიტექტორი: რ.ტყემალაძე
არქიტექტორი: დ. ლოსაბერიძე
დამკვეთი:

პროექტის სახელწოდება:
მრავალბინიანი საცხოვრებელი სახლი
ქ.თბილისი, ალ. ყაზბეგის გამზირი №34


არქიტექტურული ნაწილი

ნახაზი:
A ბლოკი. არასრულყოფილი სართულის გეგმა

ფურცელი: A.10 (32)

მასშტაბი: 1:200, 1:500 ფორმატი: A2

9/5/2014

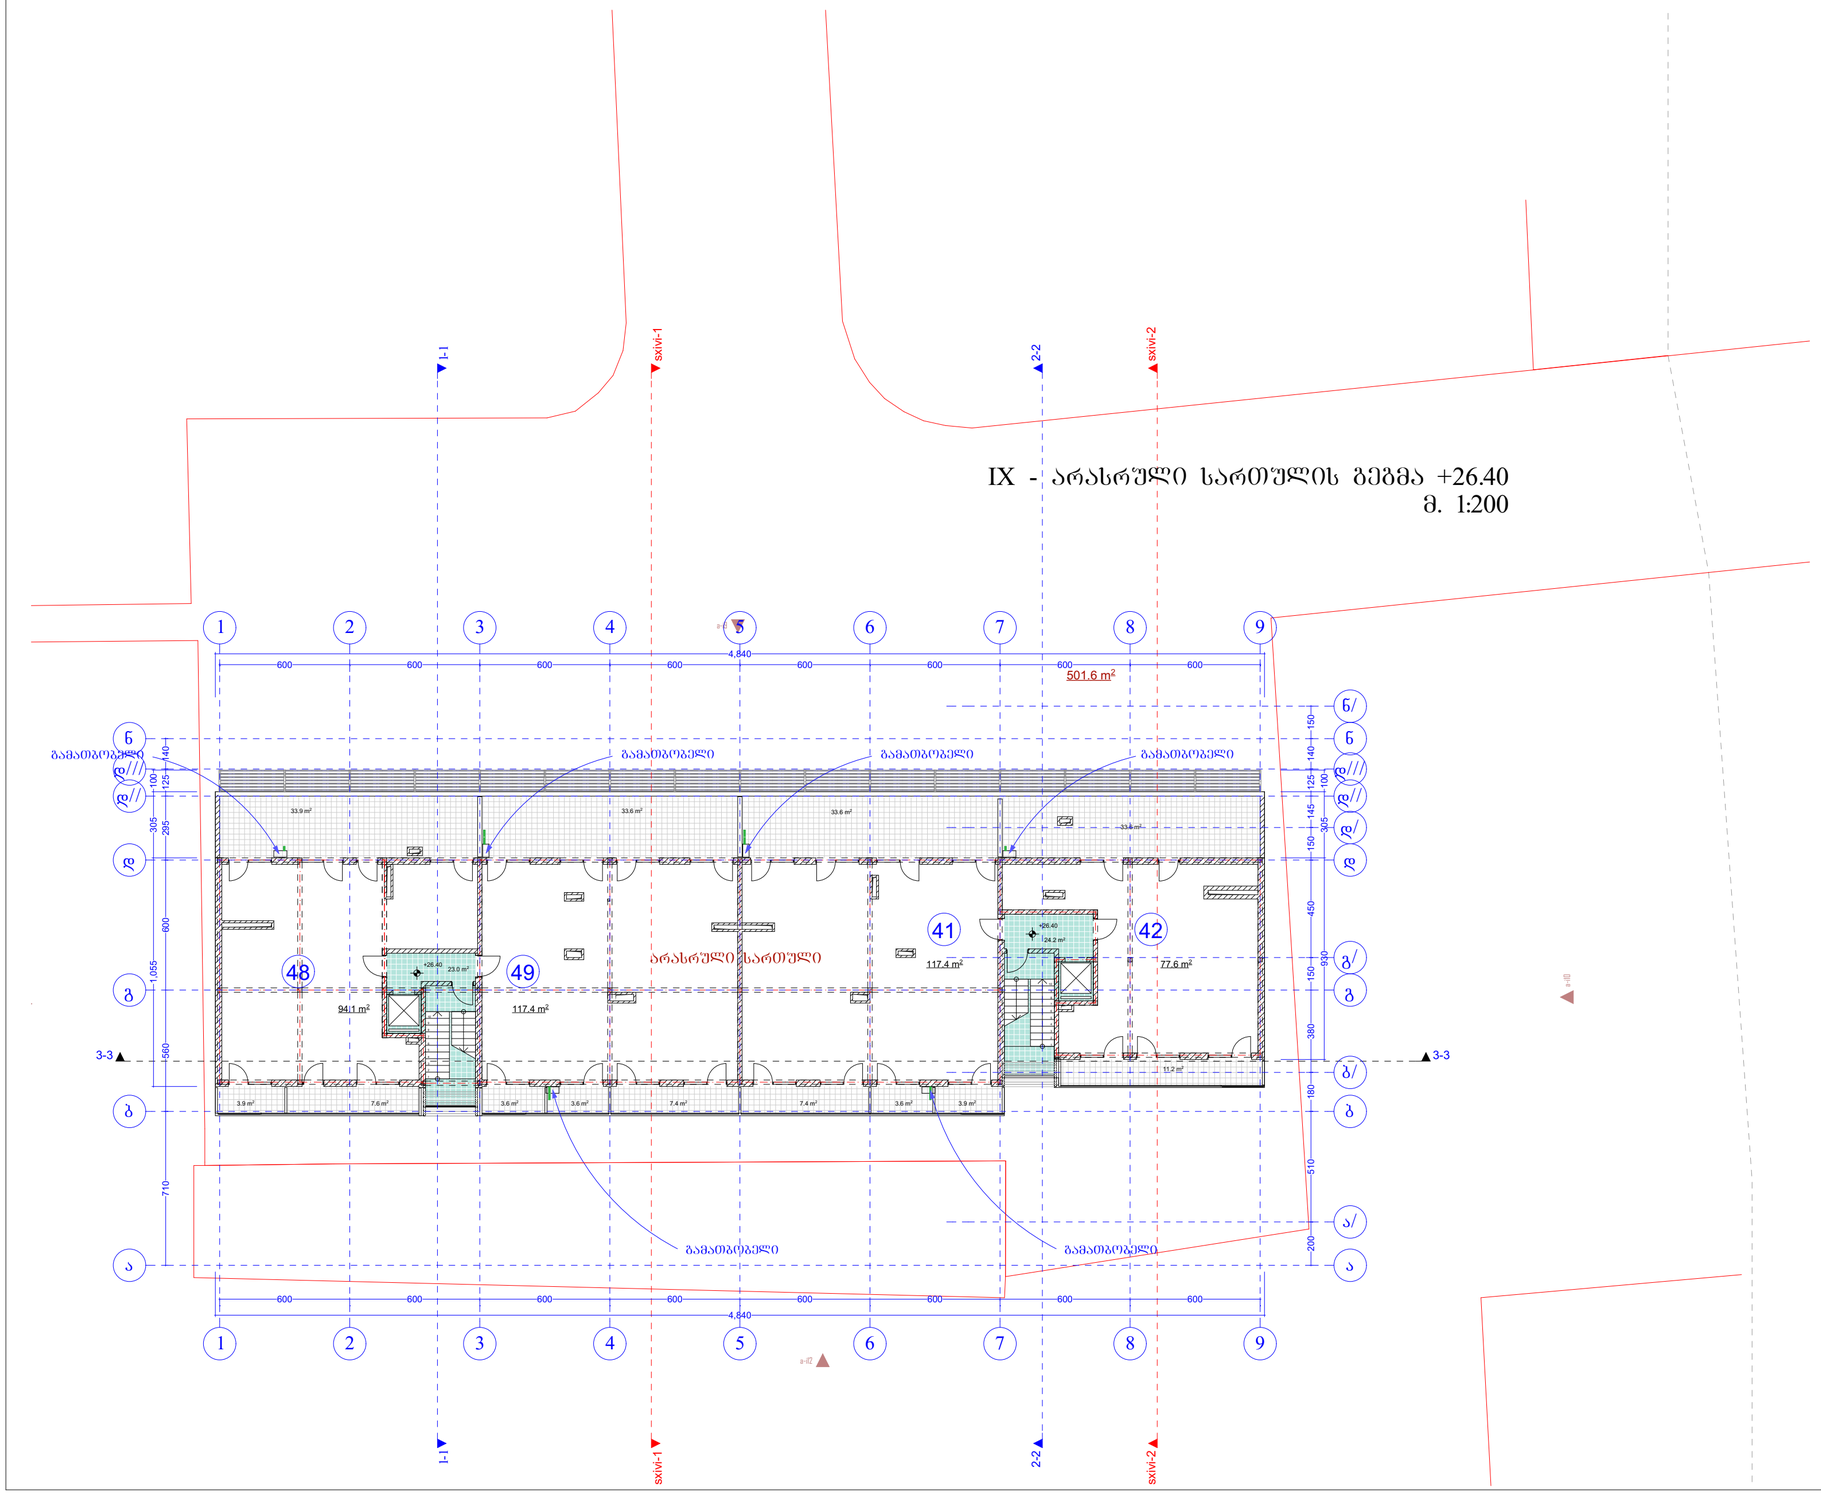

IX - არასრული სართულის გეგმა +26.40
მ. 1:200

AB5

შ. ა. ხ. ეი ბი 5, არაგაშვილის ქ. 14, 0179 თბილისი

დირექტორი: დ. ლოსაბერიძე
არქიტექტორი: რ.ტყემალაძე
არქიტექტორი: დ. ლოსაბერიძე
დამკვეთი:

პროექტის სახელწოდება:
მრავალბინიანი საცხოვრებელი სახლი
ქ.თბილისი, ალ. ყაზბეგის გამზირი №34


არქიტექტურული ნაწილი

ნახაზი:
გადახურვის გეგმა

ფურცელი: A.11 (32)

მასშტაბი: 1:200 ფორმატი: A2

9/5/2014

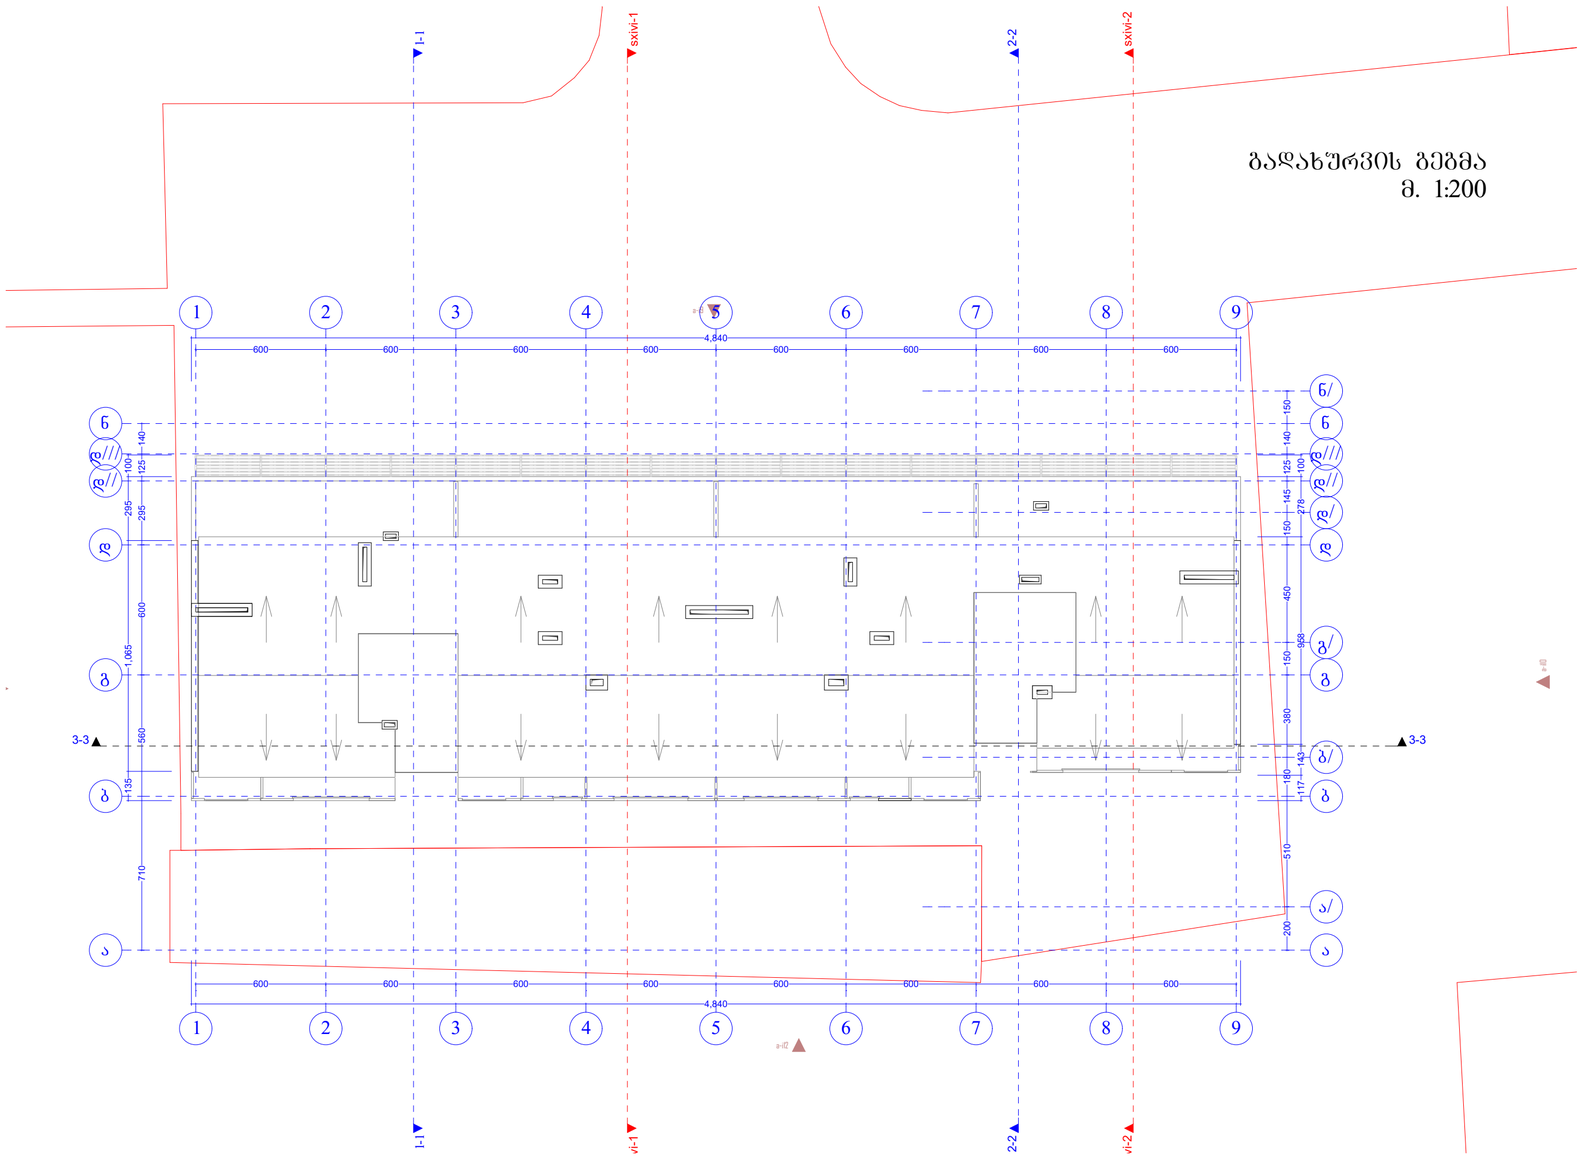

გადახურვის გეგმა
მ. 1:200

AB5

შ. პ. ს. ეი ბი 5, არაყიშვილის ქ. 14, 0179 თბილისი

დირექტორი: დ. ლოსაბერიძე
არქიტექტორი: რ.ტყემალაძე
არქიტექტორი: დ. ლოსაბერიძე

დამკვეთი:

პროექტის სახელწოდება:

მრავალბინიანი საცხოვრებელი სახლი

ქ.თბილისი, ალ. ყაზბეგის გამზირი №34

არქიტექტურული ნაწილი

ნახაზი:

გადახურვის გეგმა

ფურცელი: A.12 (32)

მასშტაბი: 1:200 ფორმატი: A2

9/5/2014