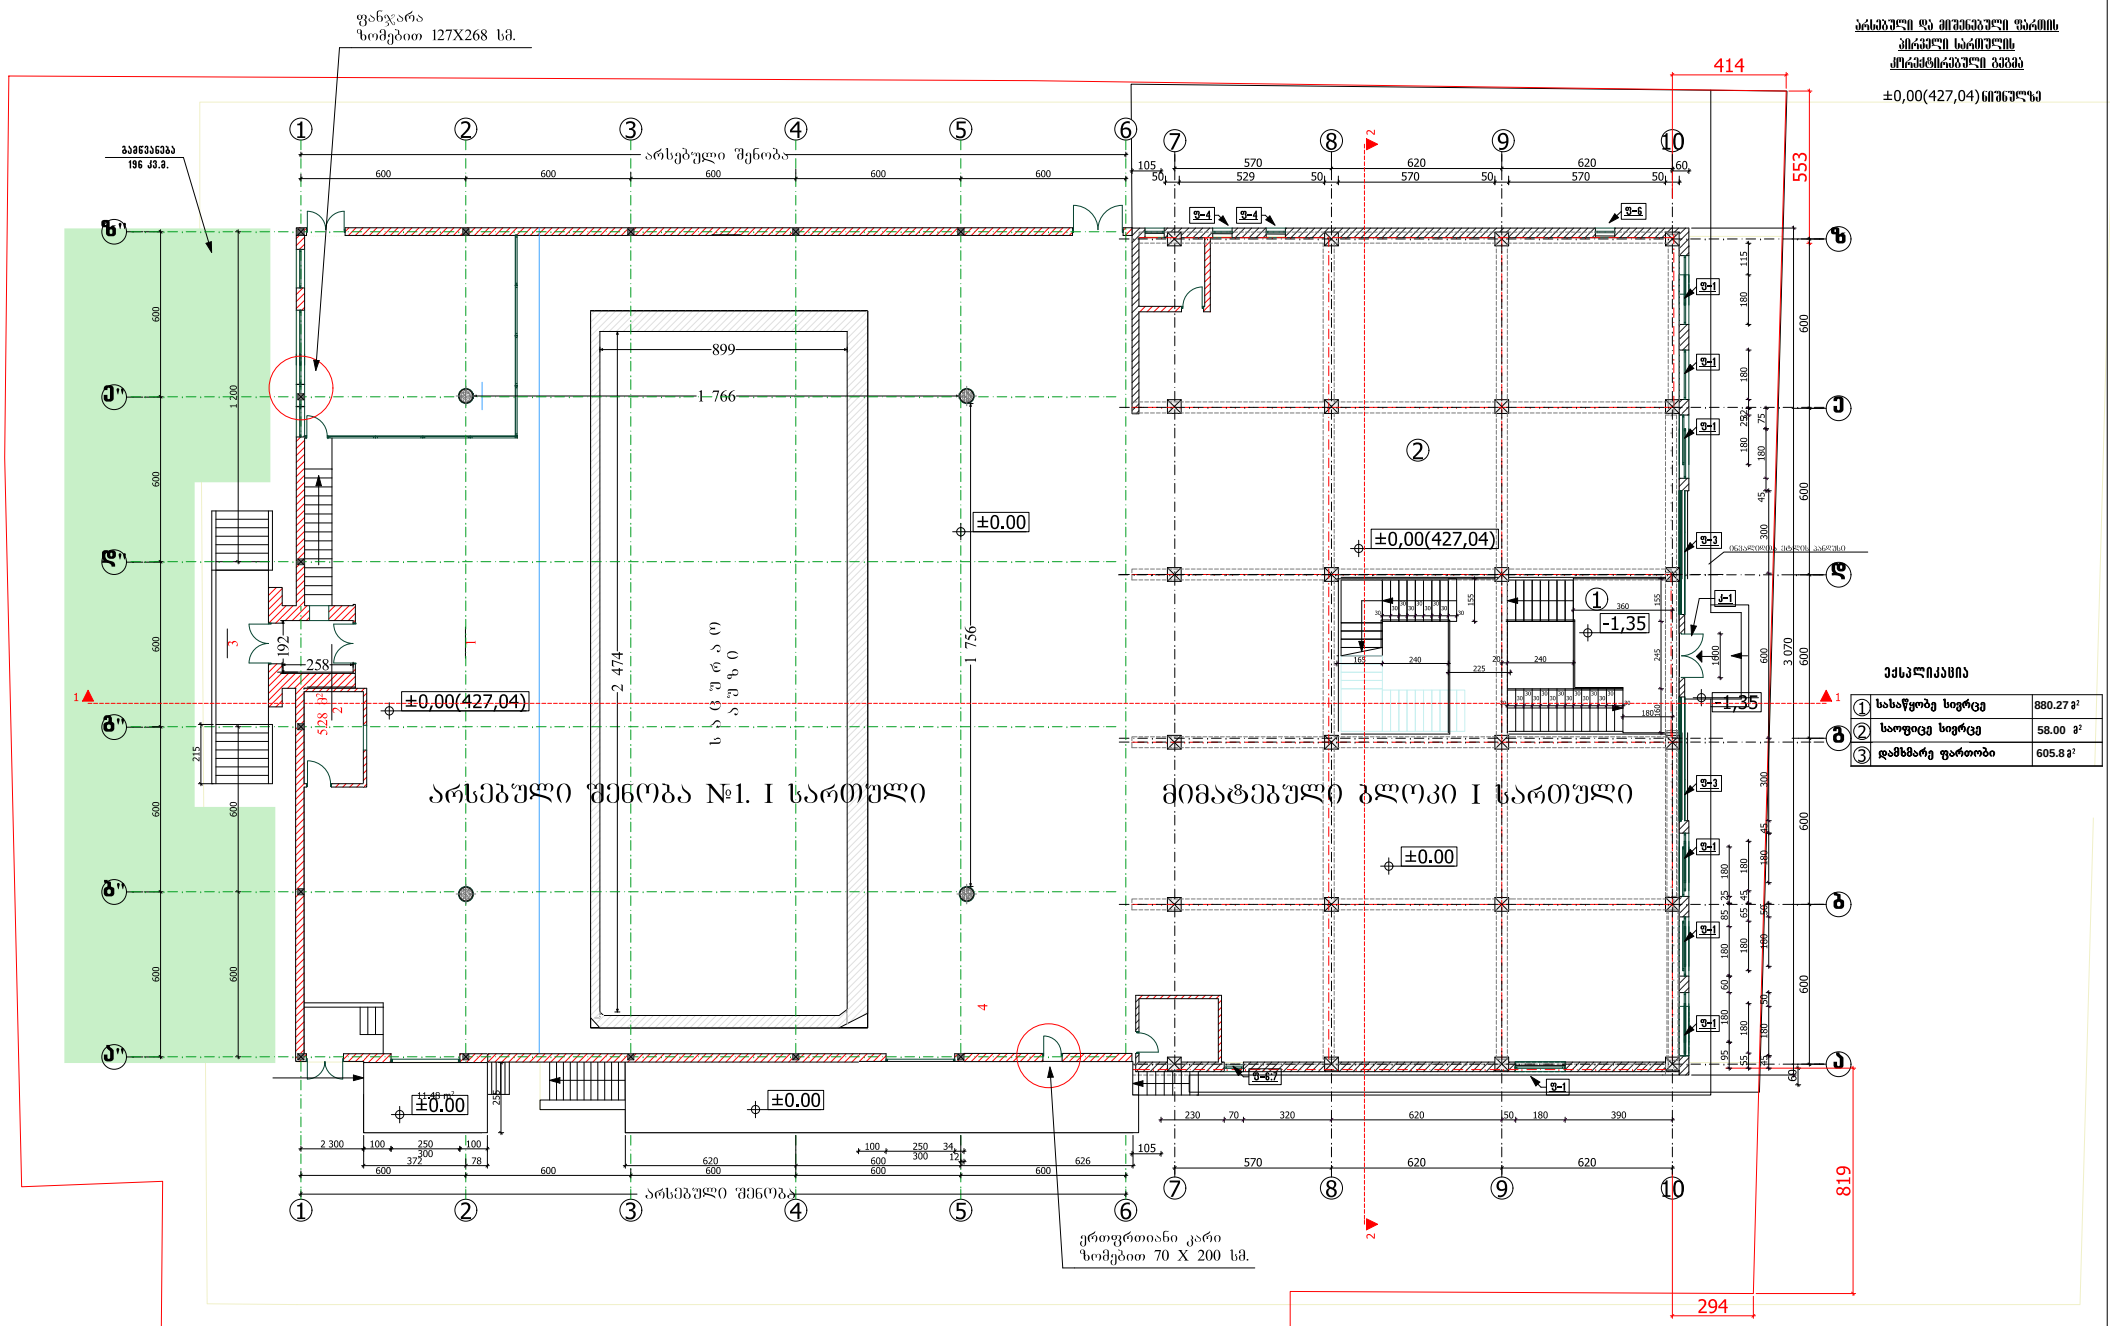

შ.პ.ს. "ლეკა"			
თბილისი, ბელიაშვილის ქ. №40 სასაწყობო სავაჭრო-საოფისე შენობა		მასშტაბი 1 : 100 16.03.2012	ფურცელი
სპეციალისტები	სახელი, გვარი	ხელმოწერა	ტექ. მახვენებლები
არქიტექტორი	ზ. კვირკველია		5
კონტრ. პროექ. ავტორი	ლ.პატარაია		რაოდ. 13

არსებული და მიმუშავებული ფარის
სარდაფის სართულის
კორექტირებული გეგმა
-3.60 ნიშნულზე

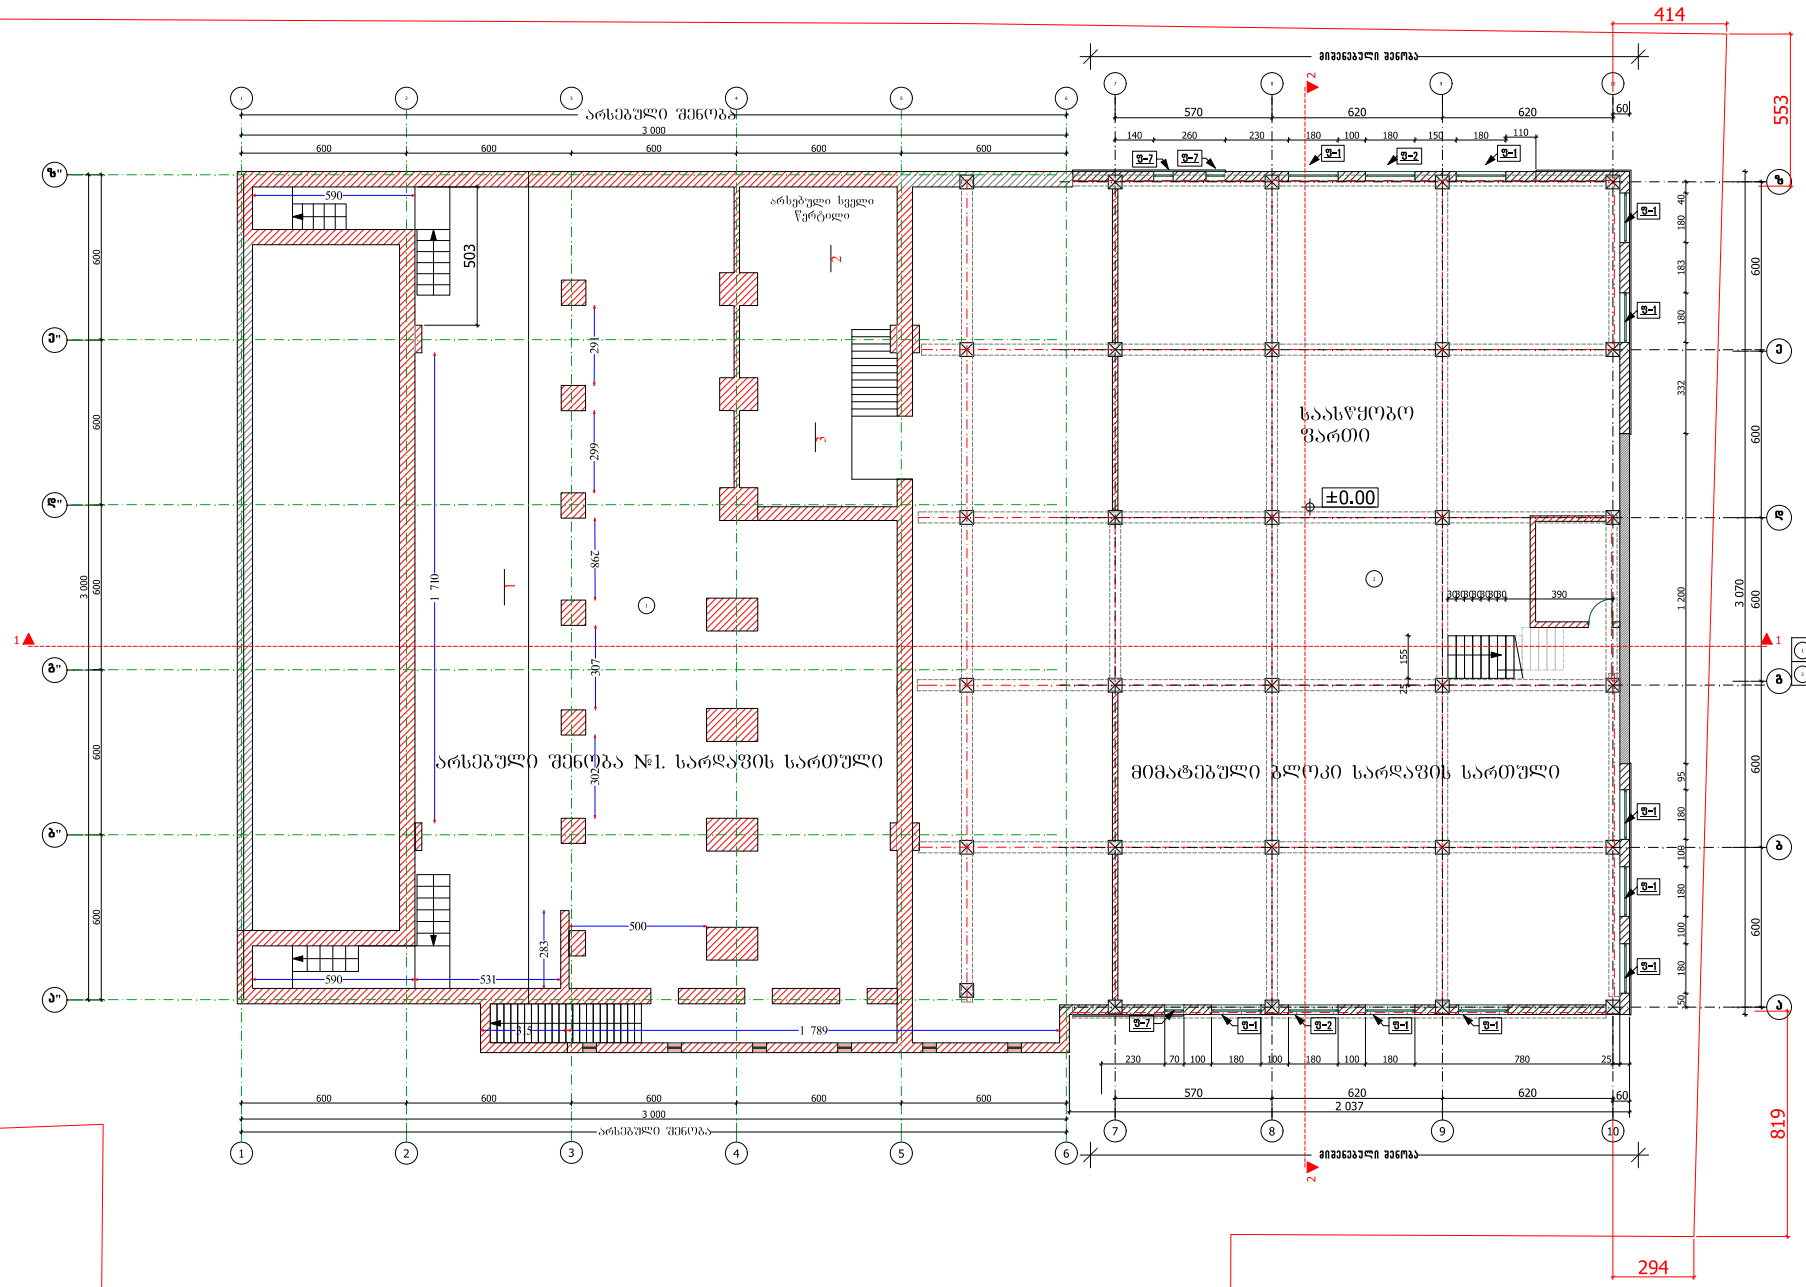

ექსპლიკაცია

არსებული სასაწყობო ფართი	497,93 m²
საპროექტო სასაწყობო ფართი	755,80 m²

შ.პ.ს. "ლეკა"			
თბილისი, ბელიაშვილის ქ. №40 სასაწყობო სავაჭრო-საოფისე შენობა		მასშტაბი 1 : 100 25.08.2011	ფურცელი
სპეციალისტები	სახელი, გვარი	ხელმოწერა	ტექ. მახვენებლები
არქიტექტორი	ზ. კვირკველია		4
კორექ. პროექ. ავტორი	ლ.პატარაია		რაოდ. 13

არსებული და მიშენებული შარმის
მეორე სართულის
კორექტირებული გეგმა

+4.50 ნიშნულზე

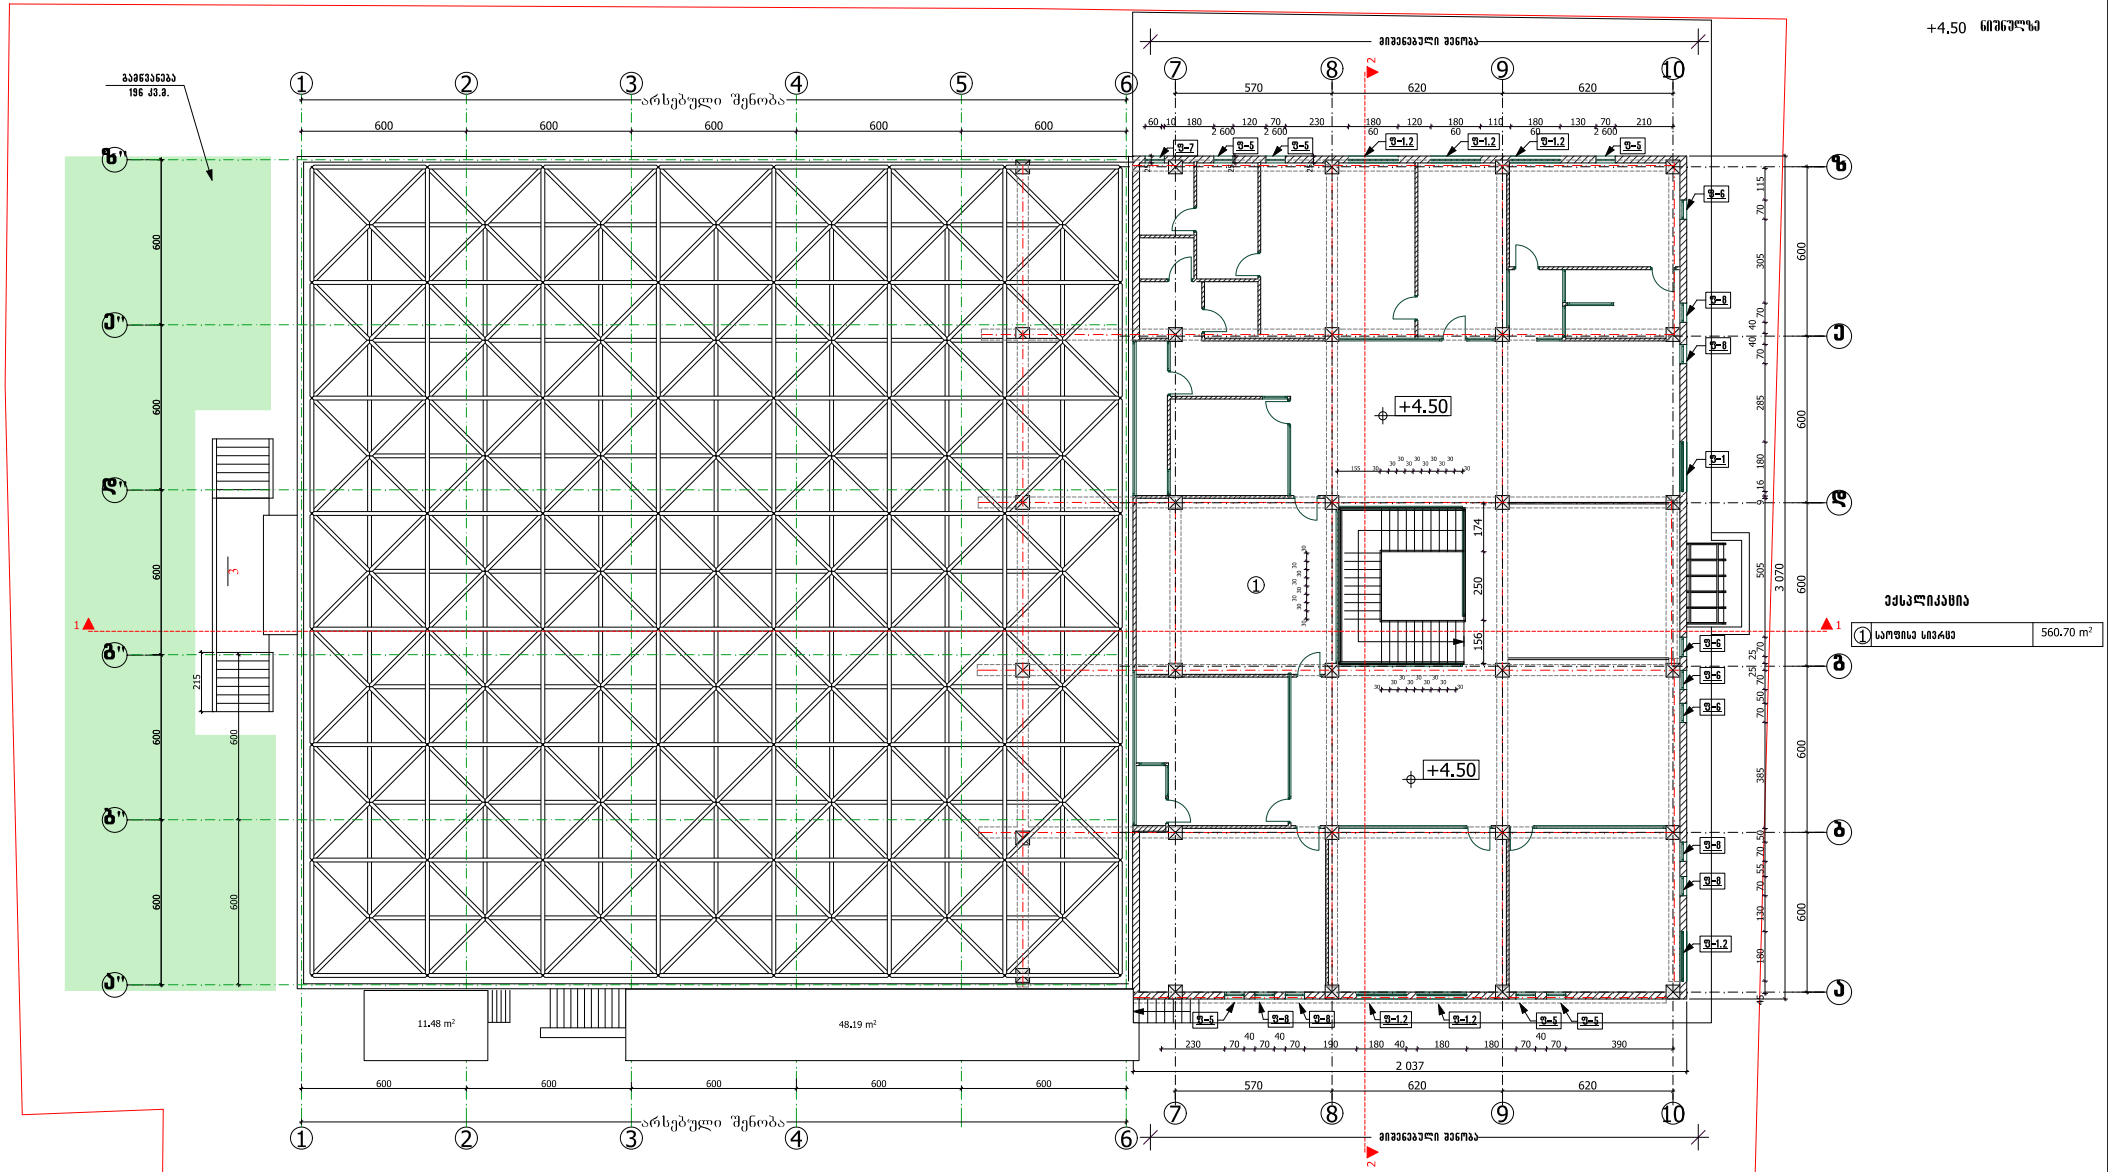

შ.პ.ს. "ლეკა"			
თბილისი, ბელიაშვილის ქ. №40 სასაწყობო სავაჭრო-საოფისე შენობა		მასშტაბი 1 : 100 25.08.2011	ფურცელი
სპეციალისტები	სახელი, გვარი	ხელმოწერა	ტექ. მახვენებლები
არქიტექტორი	ზ. კვირკველია		6
კორექ. პროექ. ავტორი	ლ.პატარაია		რაოდ. 13