

ავტოსადგომის გეგმა -3.00 ნიშნულზე
მ. 1:200

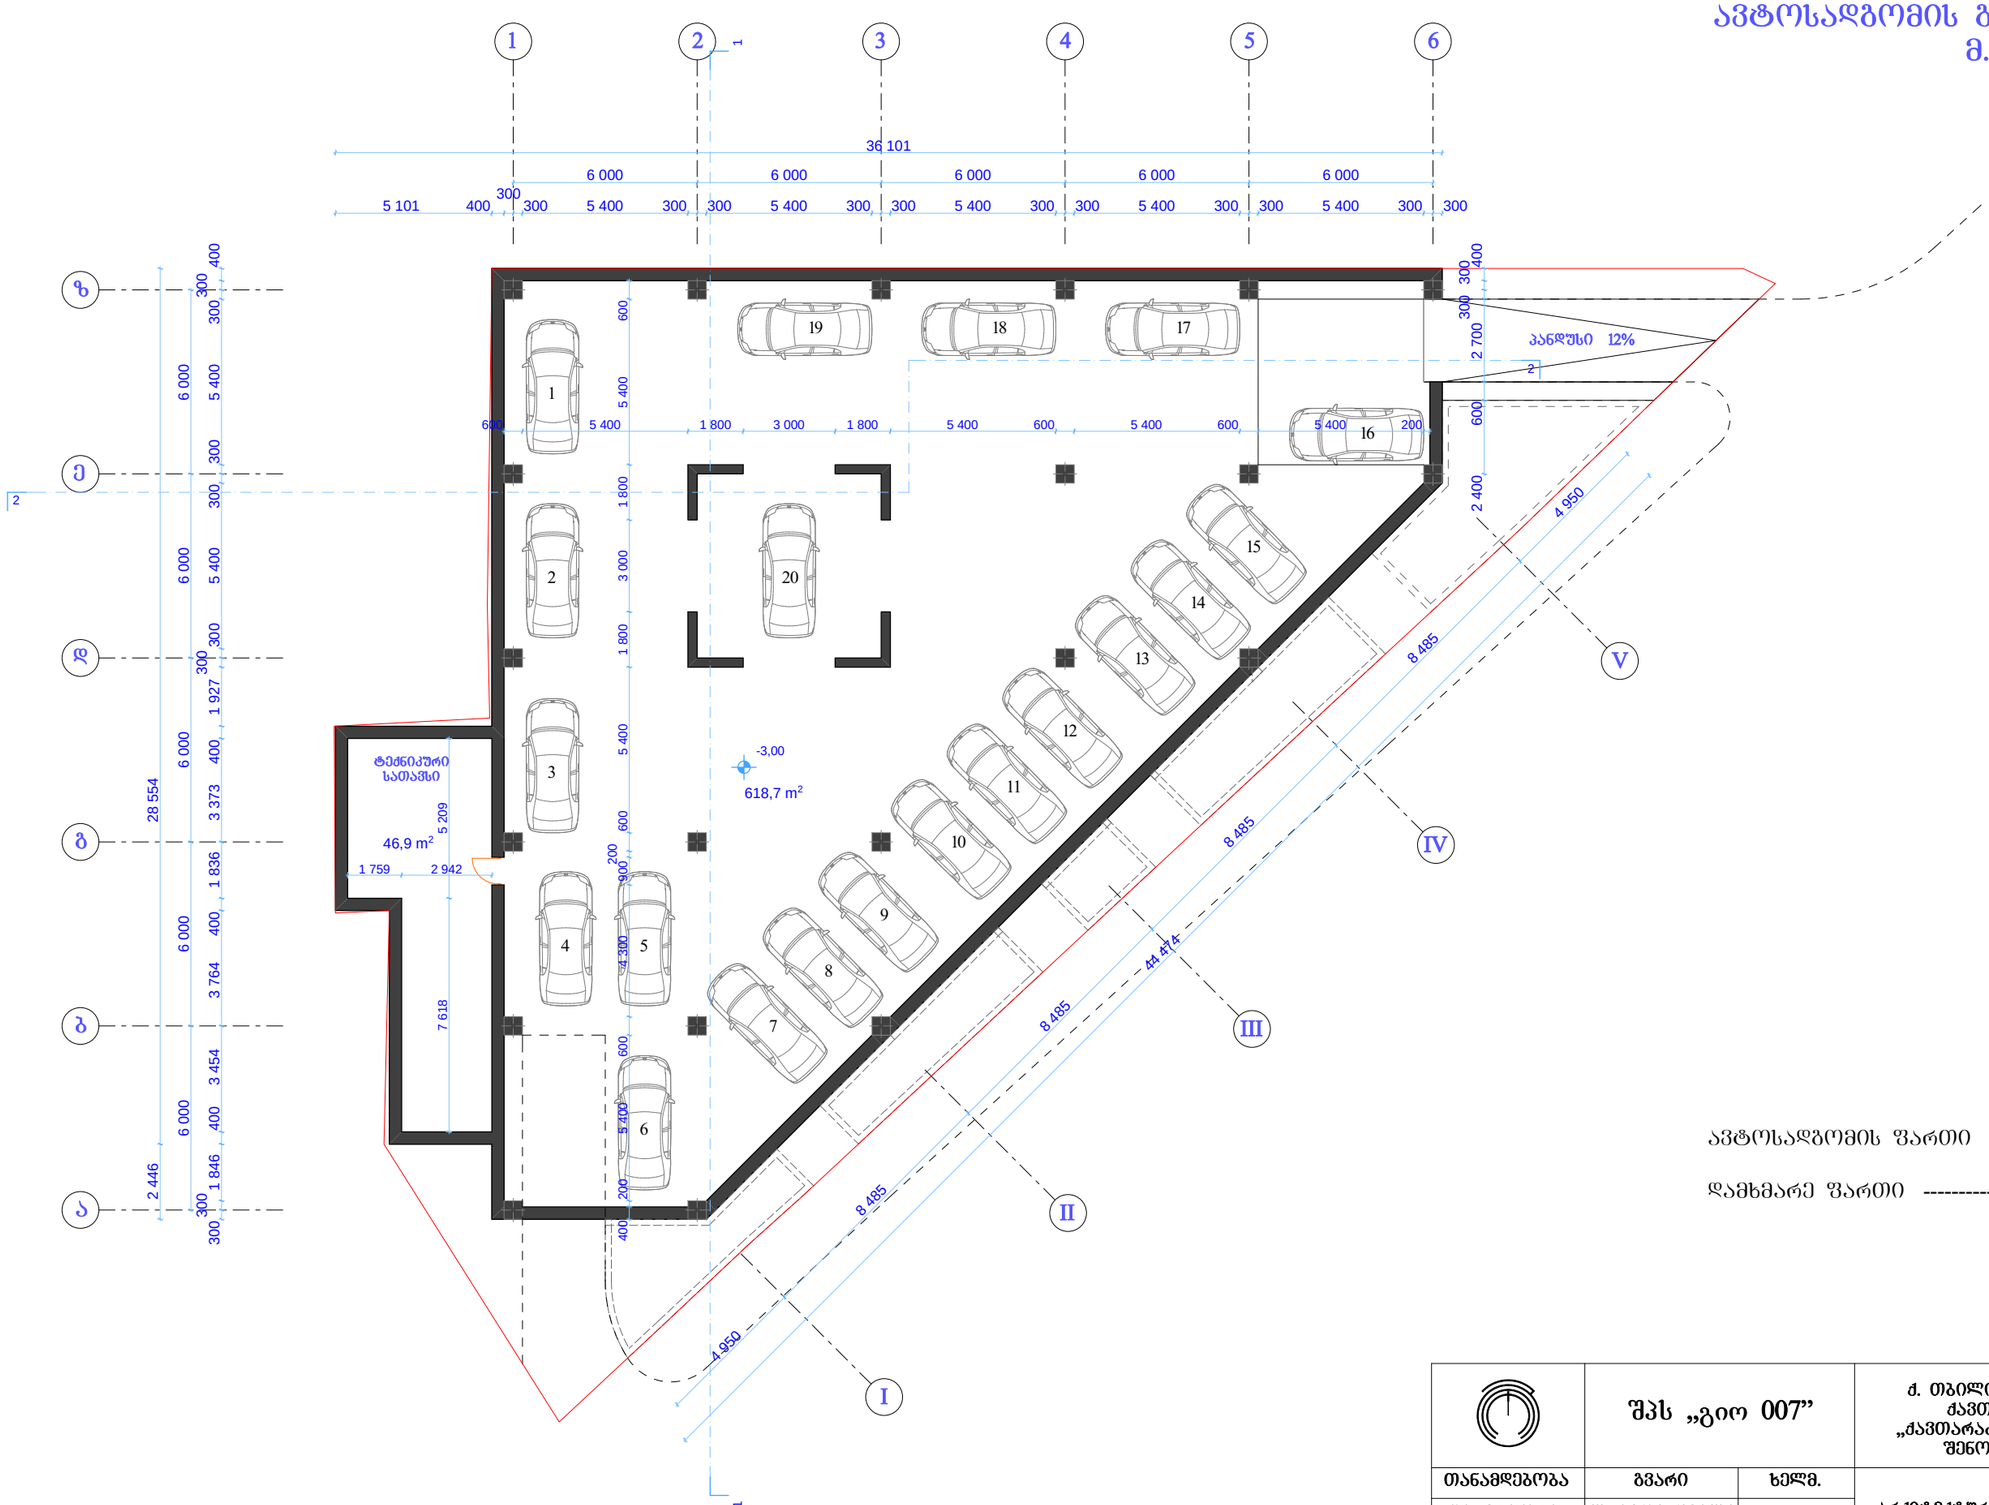

ავტოსადგომის ფართი	618.7 მ²
დამხმარე ფართი	46.9 მ²

	შპს „გიო 007”		ქ. თბილისში ვაკე-საბურთალოს რაიონში ქავთარაძის ქ. №1-ში ამხანაგობა „ქავთარაძის №1-2007“-ის მრავალფუნქციური შენობის პროექტის კორექტირება	
თანამდებობა	გვარი	ხელმ.	არქიტექტურული ნაწილი	დაკვეთა № 7/2008
დირექტორი	ლ. გეთიაშვილი			
პრ. მთ. არქ.	შ. გვანცელაძე			
ავტორები	შ. გვანცელაძე		ავტოსადგომის გეგმა -3.00 ნიშნულზე მ. 1:200	
	ბ. გვანცელაძე			სტად. ფურც. რაოდ.
შემასრულა	ბ. გვანცელაძე			მ.პ. მ-1 20


პირველი სართულის გეგმა ±0.00 ნიშნულზე
მ. 1:200

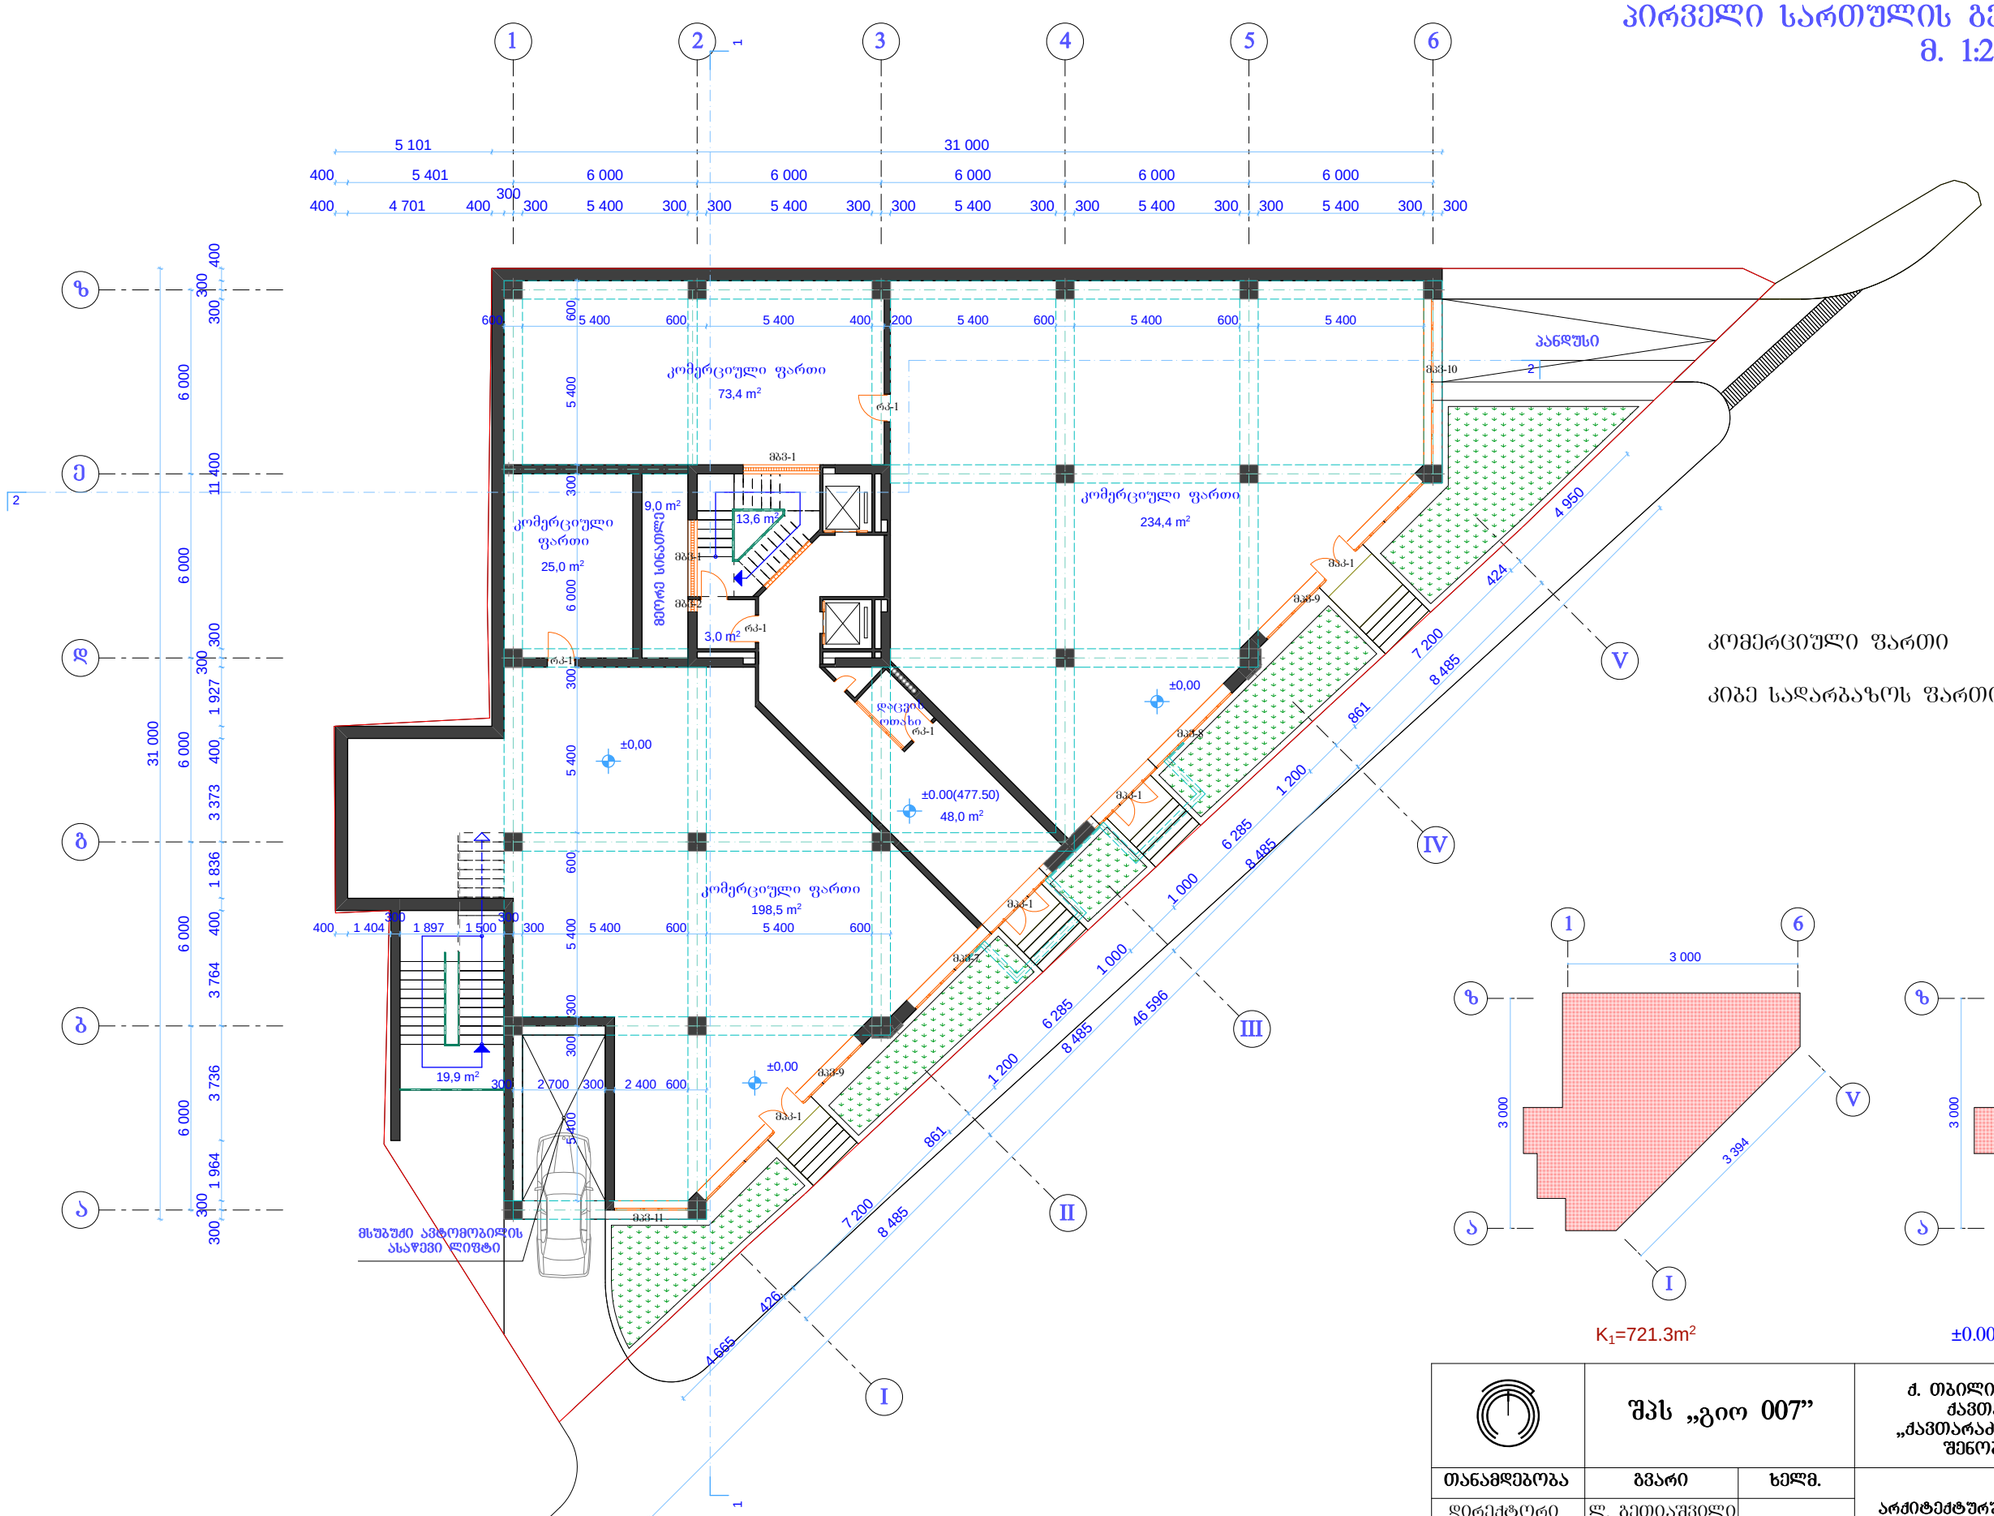

კომერციული ფართი ---------- 531.3 მ²

კიბე სადარბაზოს ფართი ---------- 84.5 მ²


K_1=721.3m²

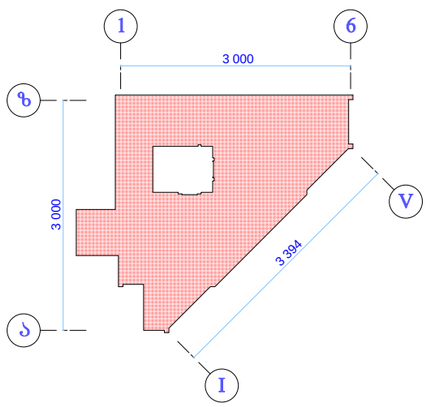

±0.00 ნიშნულზე --- K_2=621.7m²

	შპს „გიო 007”		ქ. ობილისში ვაკე-საბურთალოს რაიონში ძავთარაძის ქ. №1-ში ამხანაგობა „ძავთარაძის №1-2007“-ის მრავალფუნქციური შენობის პროექტის კორექტირება			
თანამდებობა	გვარი	ხელმ.	არქიტექტურული ნაწილი	დაკვეთა № 7/2008		
დირექტორი	ლ. გეთიაშვილი					
პრ. მთ. არქ.	შ. გვანცელაძე					
ავტორები	შ. გვანცელაძე		პირველი სართულის გეგმა ±0.00 ნიშნულზე მ. 1:200	სტად.	ფურც.	რაოდ.
	გ. გვანცელაძე			მ.პ.	მ-2	20
შეასრულა	გ. გვანცელაძე					


მეორე სართულის გეგმა +6.00 ნიშნულზე
მ. 1:200

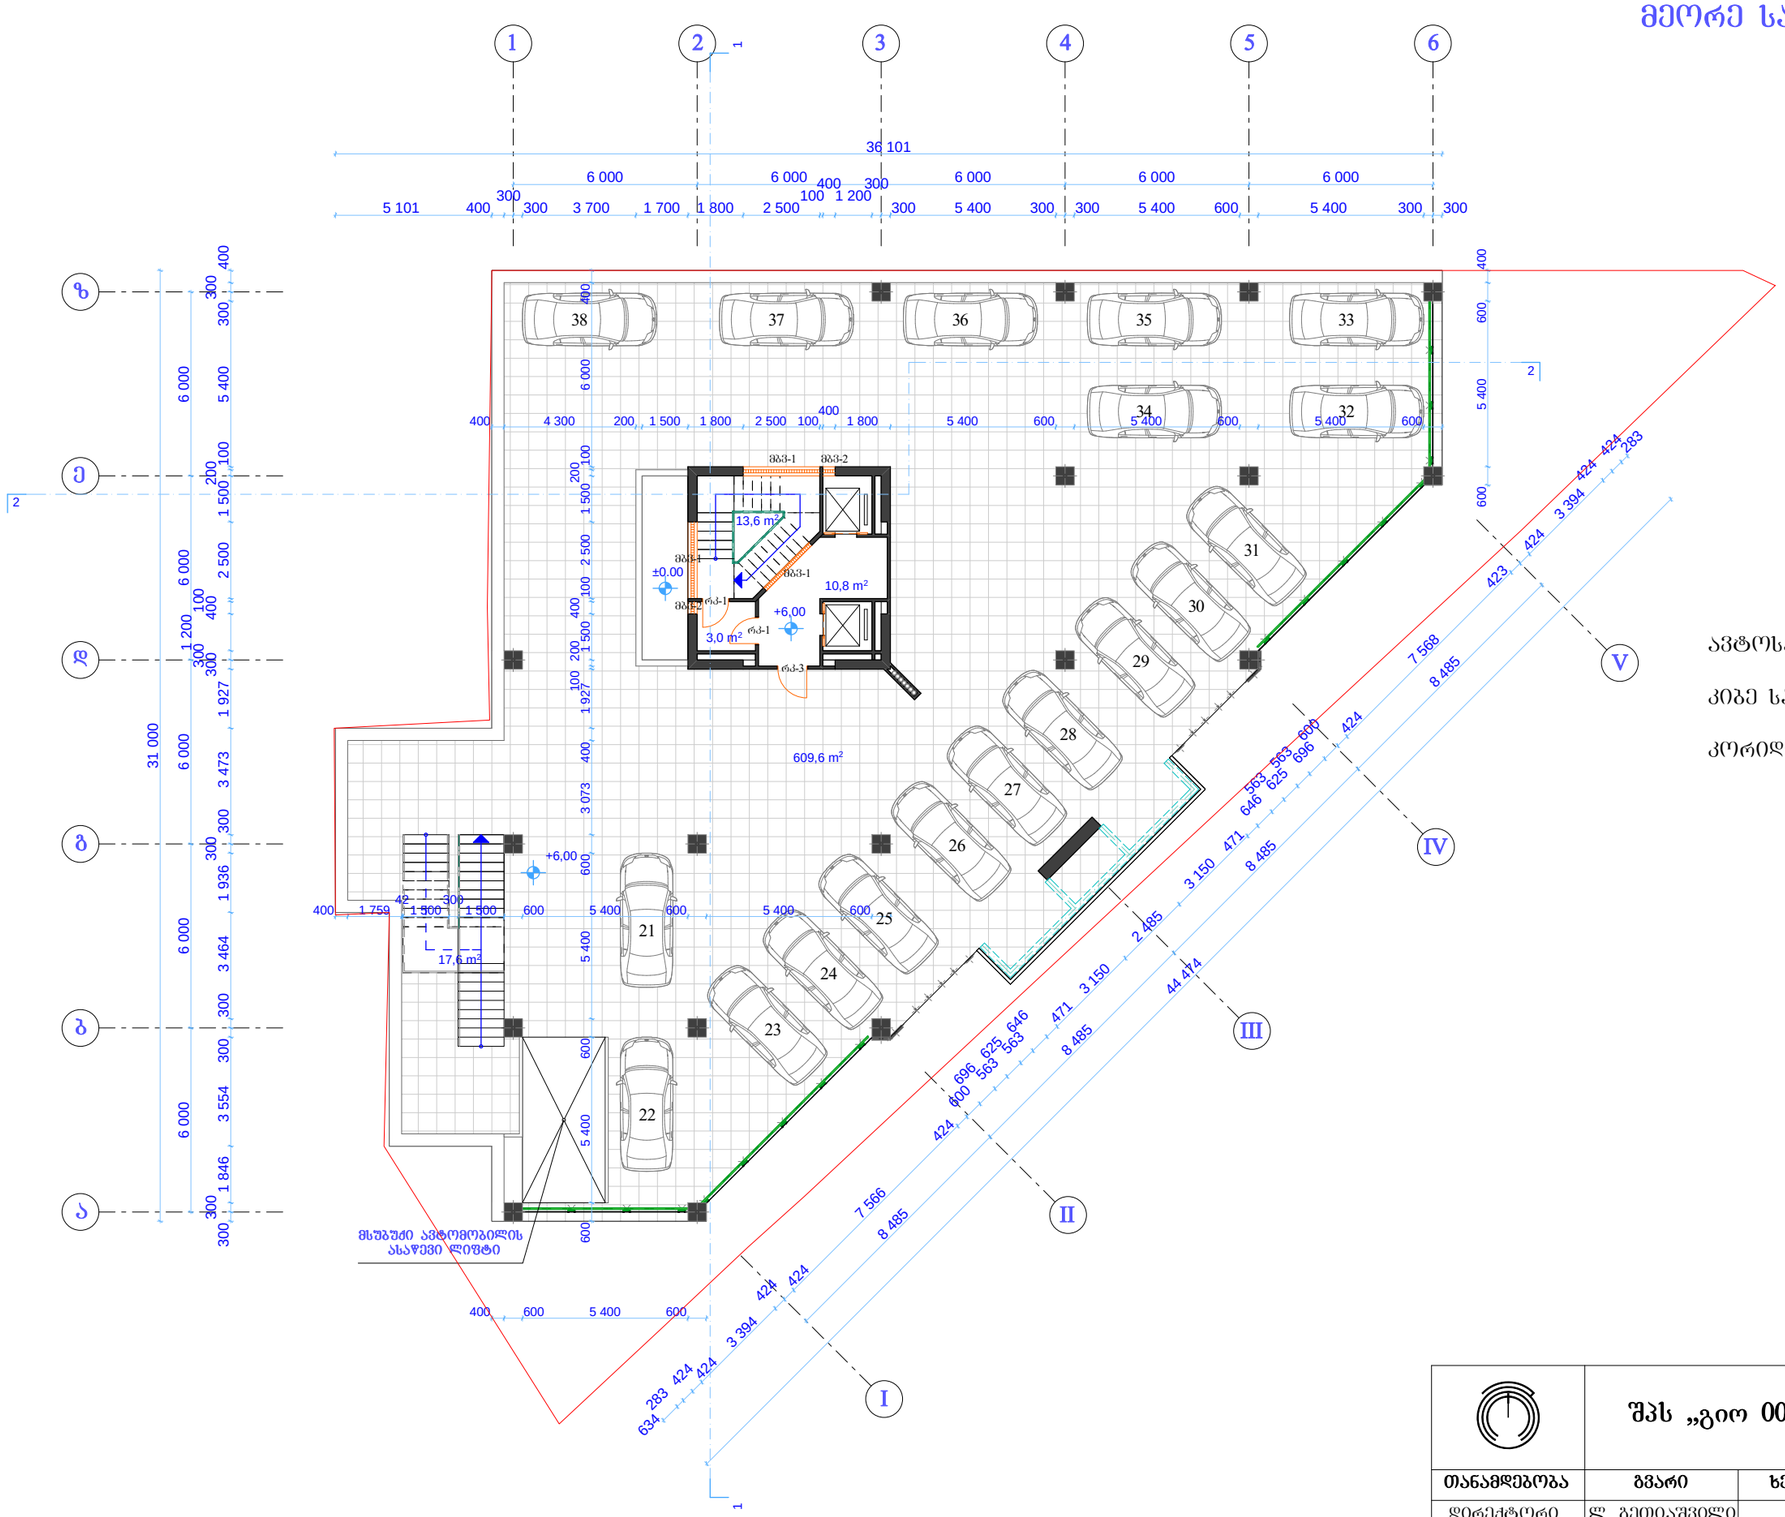


ავტოსადგომის ფართი	609.6 მ²
კიბე სადარბაზოს ფართი	34.2 მ²
კორიდორის ფართი	10.8 მ²

	შპს „გიო 007”		ქ. თბილისში ვაკე-საბურთალოს რაიონში ქავთარაძის ქ. №1-ში ამხანაგობა „ქავთარაძის №1-2007“-ის მრავალფუნქციური შენობის პროექტის კორექტირება		
თანამდებობა	გვარი	ხელმ.	არქიტექტურული ნაწილი	დაკვეთა № 7/2008	
დირექტორი	ლ. გეთიაშვილი				
პრ. მთ. არქ.	შ. გვანცელაძე				
ავტორები	შ. გვანცელაძე		მეორე სართულის გეგმა +6.00 ნიშნულზე მ. 1:200		
	ბ. გვანცელაძე			სტად.	ფურც.	რაოდ.
შემასრულა	ბ. გვანცელაძე			მ.პ.	მ-3	20

მესამე სართულის გეგმა +9.30 ნიშნულზე
მ. 1:200

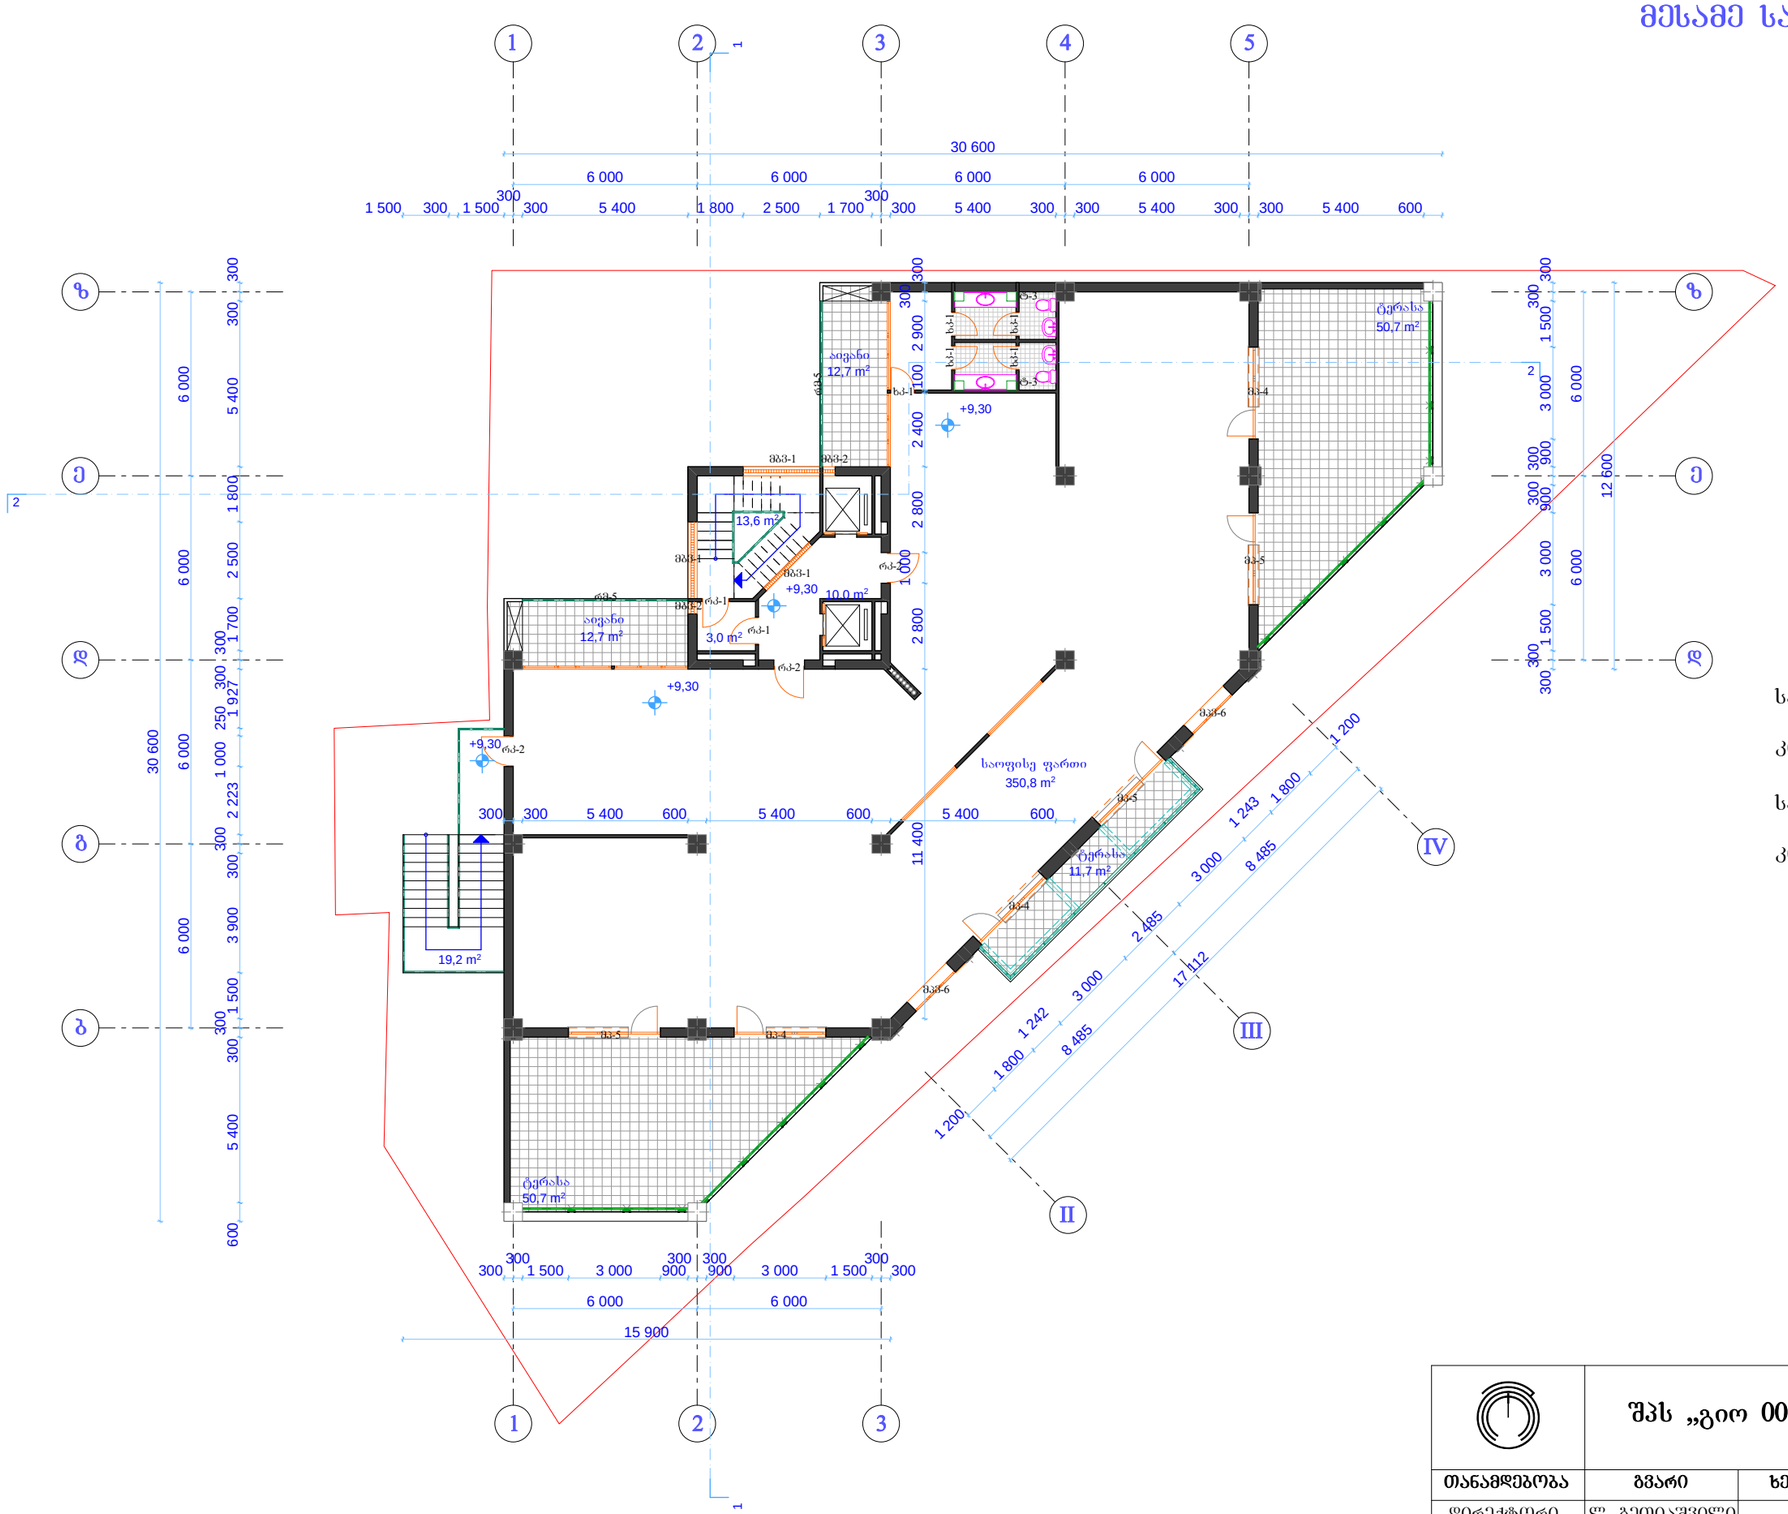

საოფისე ფართი	350.8 მ²
კიბის ფართი	16.6 მ²
სახაფხულო ფართი	138.5 მ²
კორიდორის ფართი	10.0 მ²

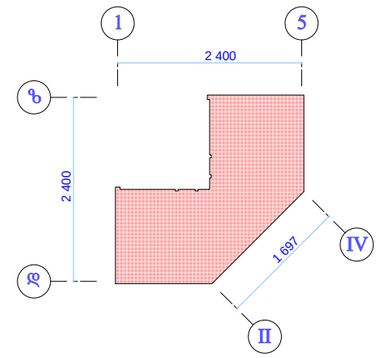


+9.30 ნიშნულზე --- K_2=381.9მ²


	შპს „გიო 007”		ქ. თბილისში ვაკე-საბურთალოს რაიონში ქავთარაძის ქ. №1-ში ამხანაგობა „ქავთარაძის №1-2007“-ის მრავალფუნქციური შენობის პროექტის კორექტირება	
თანამდებობა	გვარი	ხელმ.	არქიტექტურული ნაწილი	დაკვეთა № 7/2008
დირექტორი	ლ. გეთიაშვილი			
პრ. მთ. არქ.	შ. გვანცელაძე			
ავტორები	შ. გვანცელაძე		მესამე სართულის გეგმა +9.30 ნიშნულზე მ. 1:200	
	გ. გვანცელაძე			
შემსრულა	გ. გვანცელაძე			

სტად.	ფურც.	რაოდ.
მ.პ.	მ-4	20

მეოთხე სართულის გეგმა +12.60 ნიშნულზე
მ. 1:200

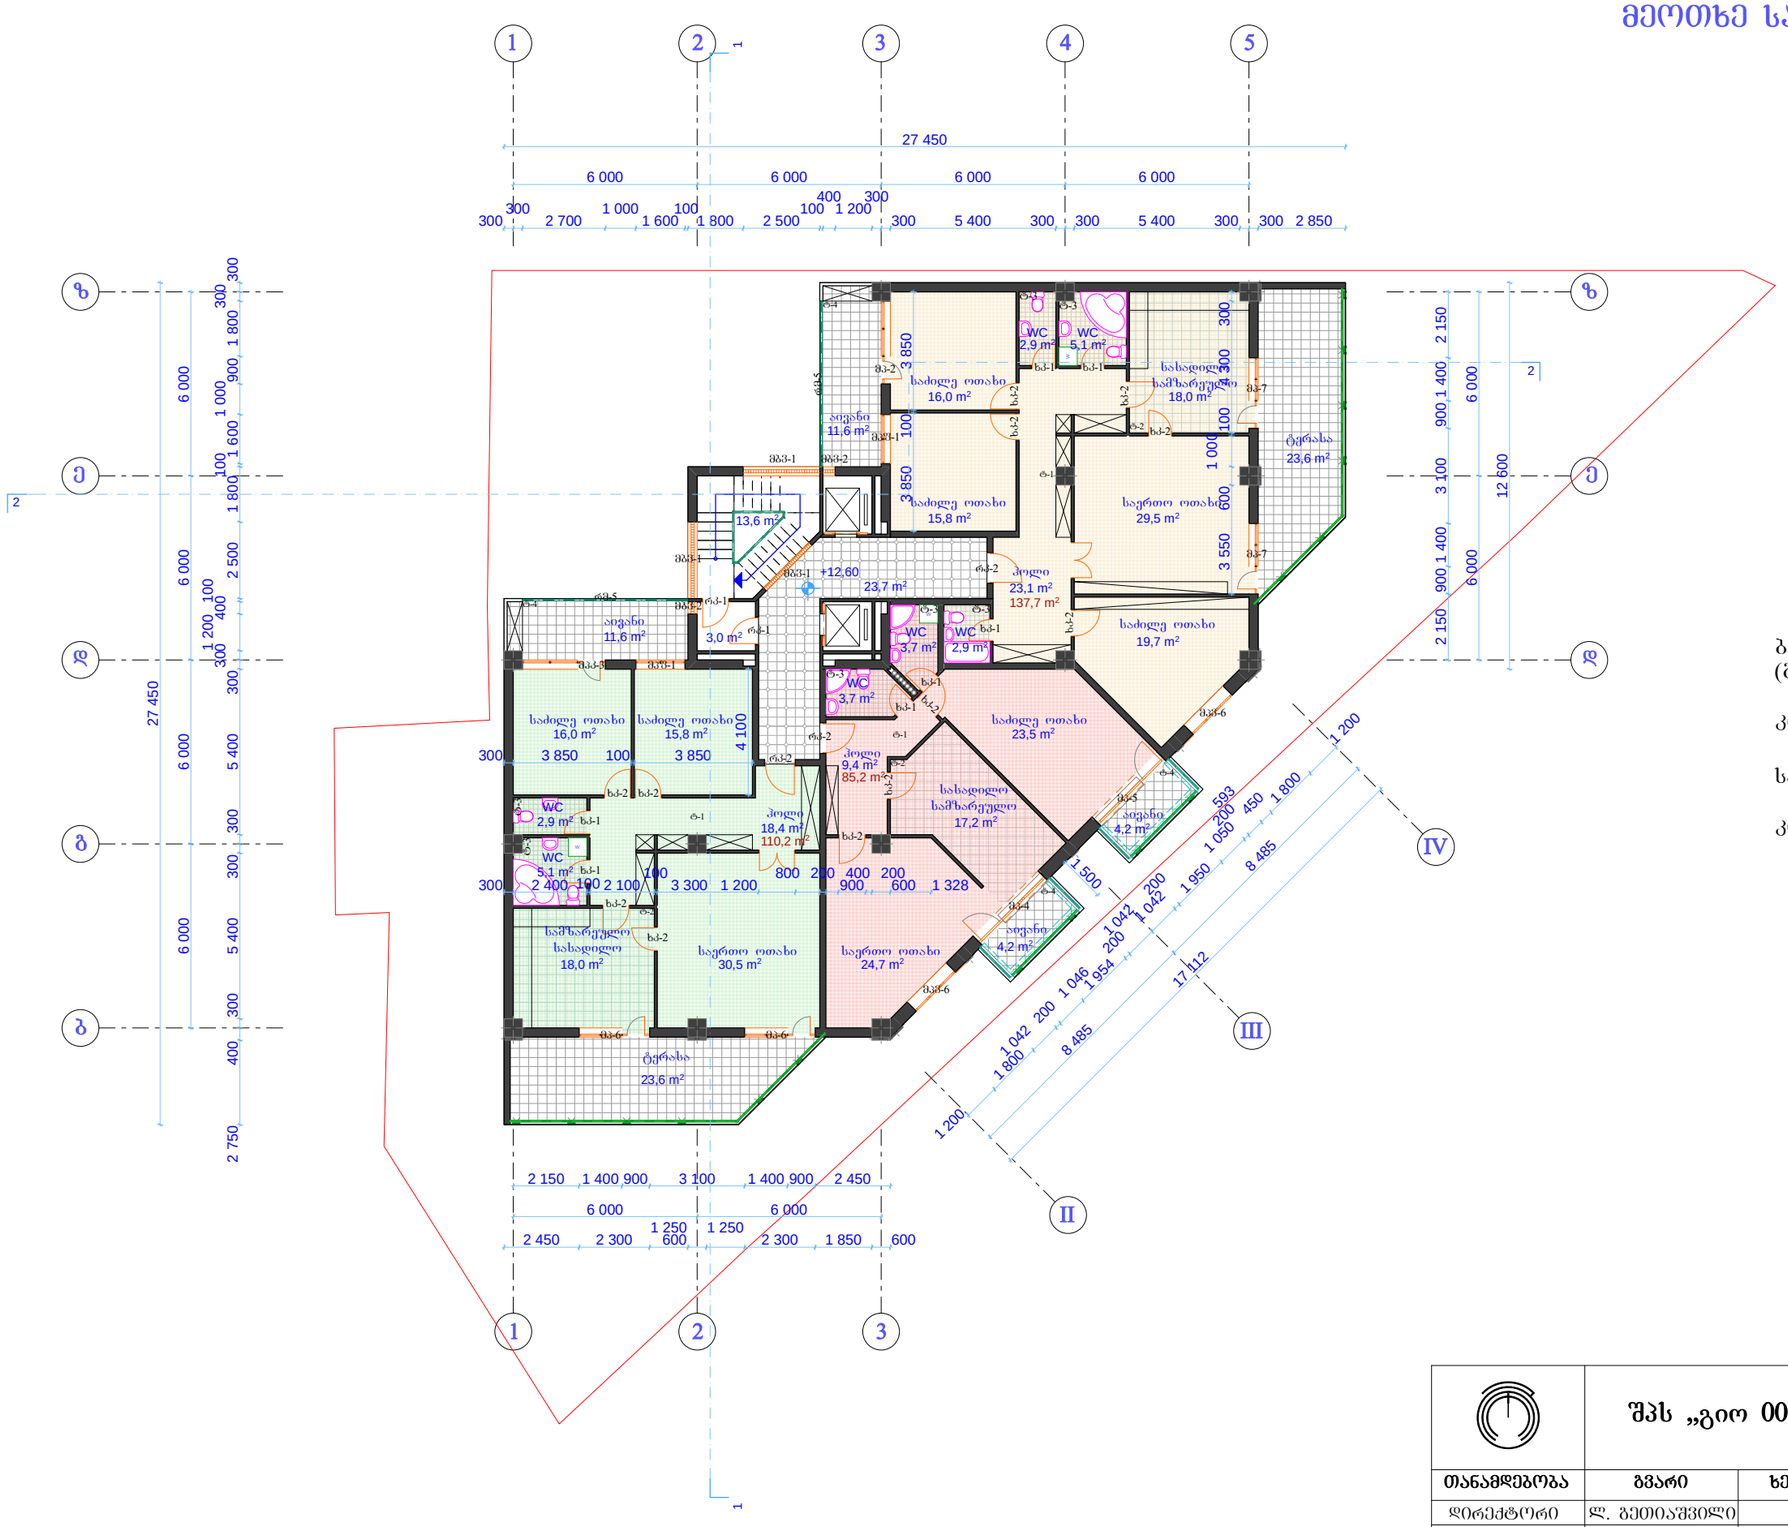

ბინების ფართი ----------	333.1 მ²
(გარე კედლების შიდა კონტურში)	
კიბის ფართი ----------	16.6 მ²
საზაფხულო ფართი ----------	78.8 მ²
კორიდორის ფართი ----------	23.7 მ²

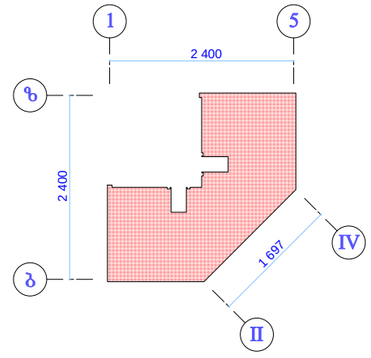


+12.60 ნიშნულზე --- K_2=368.5m²


	შპს „გიო 007”		ქ. თბილისში ვაკე-საბურთალოს რაიონში ქავთარაძის ქ. №1-ში ამხანაგობა „ქავთარაძის №1-2007“-ის მრავალფუნქციური შენობის პროექტის კორექტირება		
თანამდებობა	გვარი	ხელმ.	არქიტექტურული ნაწილი	დაკვეთა № 7/2008	
დირექტორი	ლ. გეთიაშვილი				
პრ. მთ. არქ.	შ. გვანცელაძე				
ავტორები	შ. გვანცელაძე		მეოთხე სართულის გეგმა +12.60 ნიშნულზემ. 1:200		
	ბ. გვანცელაძე				
შესრულა	ბ. გვანცელაძე				

სტად.	ფურც.	რაოდ.
მ.პ.	მ-5	20

მეხუთე სართულის გეგმა +15.90 ნიშნულზე
მ. 1:200

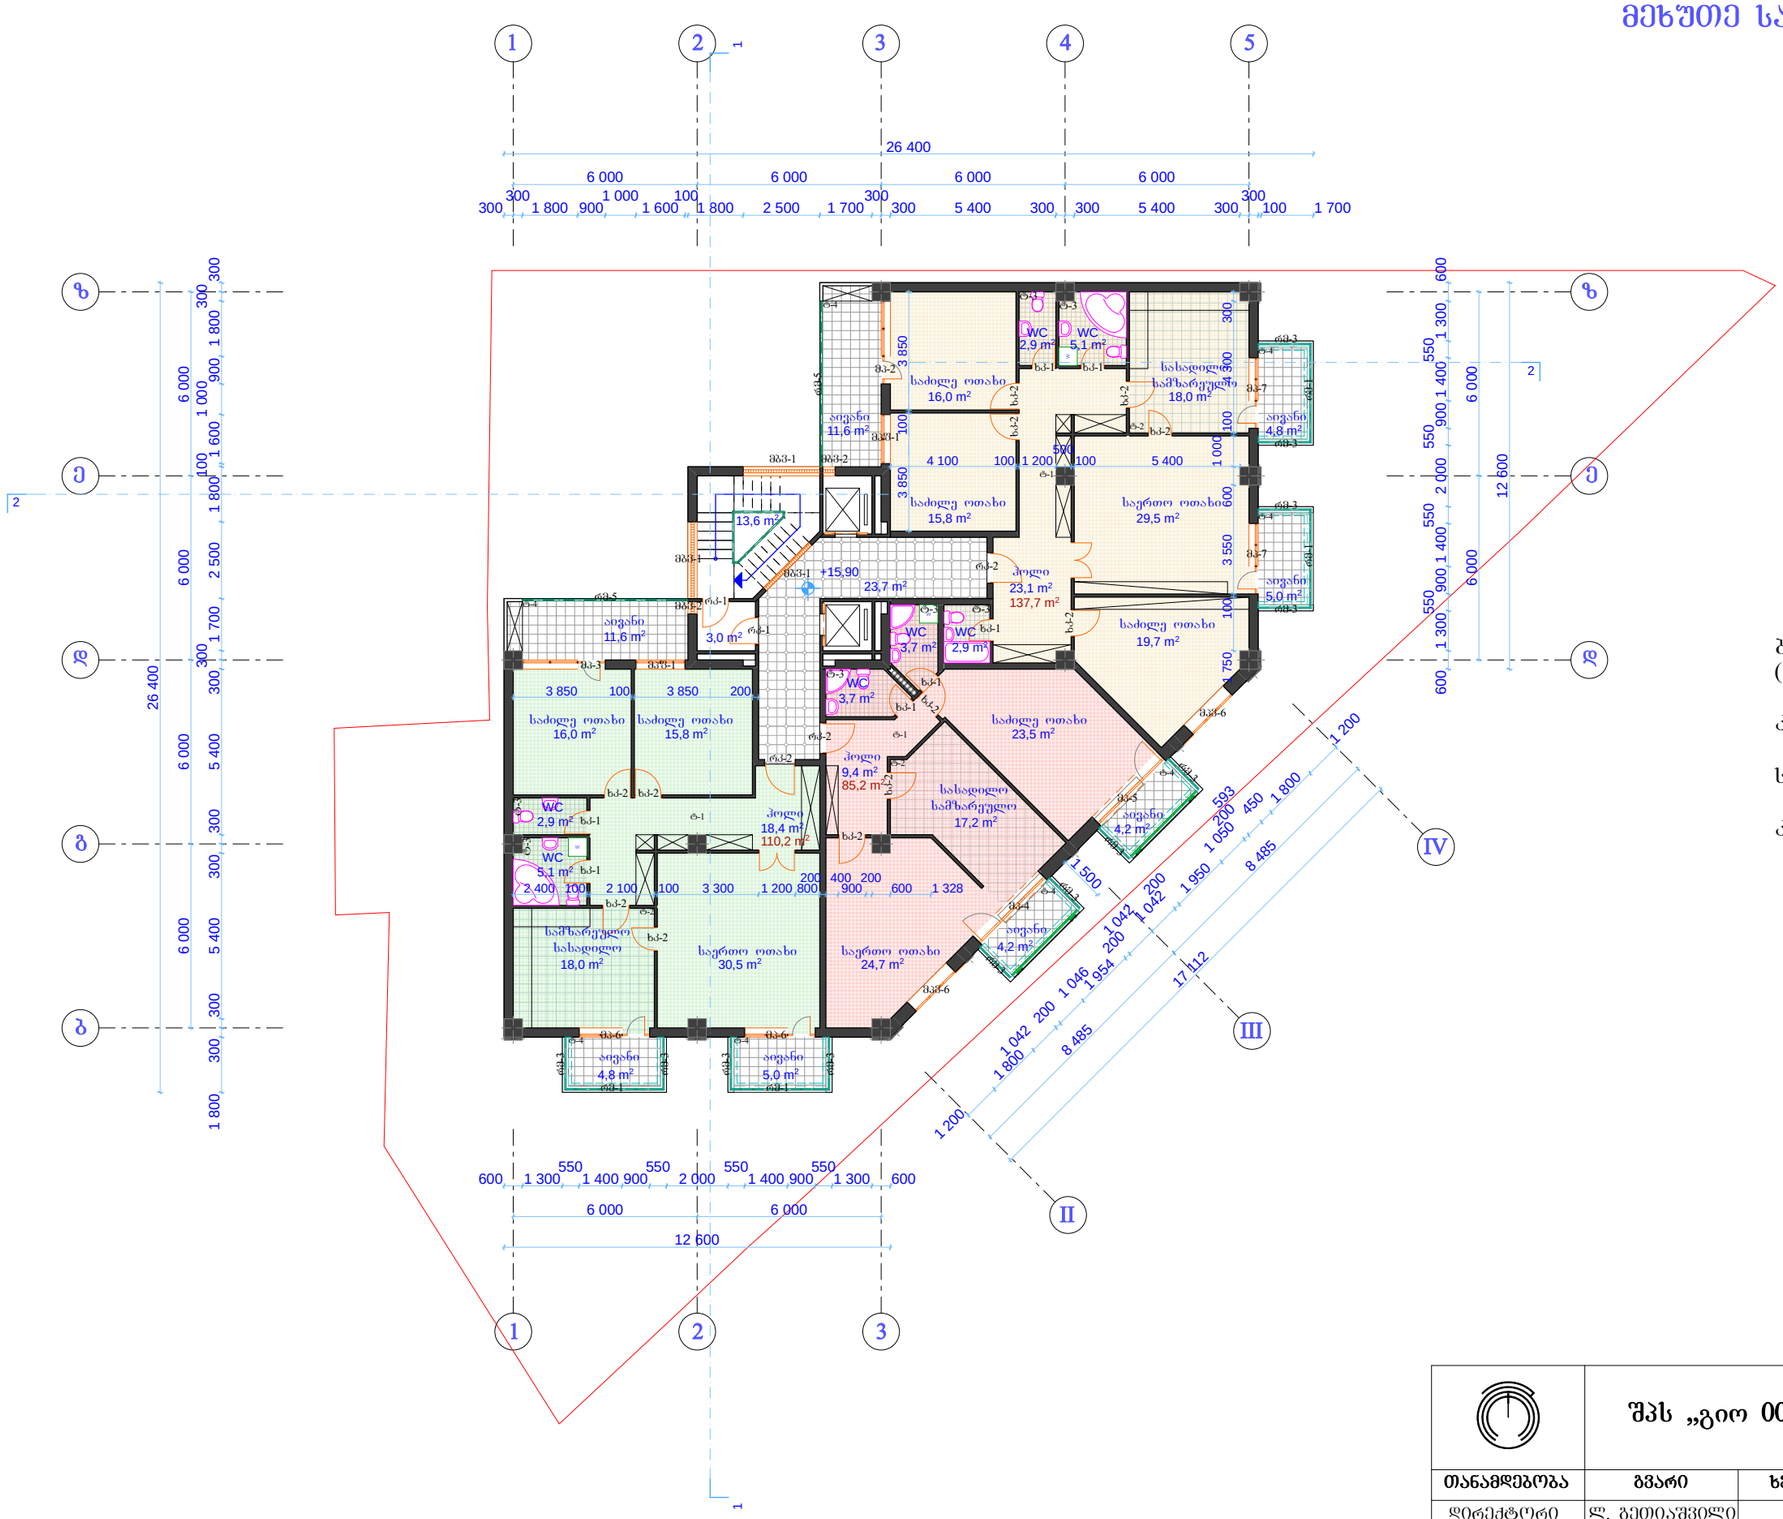

ბინების ფართი	333.1 მ²
(გარე კედლების შიდა კონტურში)	
კიბის ფართი	16.6 მ²
საზაფხულო ფართი	51.2 მ²
კორიდორის ფართი	23.7 მ²

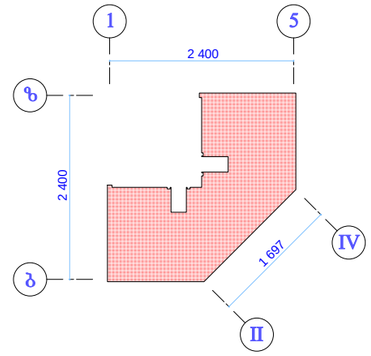


+15.90 ნიშნულზე --- K_2=368.5m²


	შპს „გიო 007”		ქ. თბილისში ვაკე-საბურთალოს რაიონში ძავთარაძის ქ. №1-ში ამხანაგობა „ძავთარაძის №1-2007“-ის მრავალფუნქციური შენობის პროექტის კორექტირება	
თანამდებობა	გვარი	ხელმ.	არქიტექტურული ნაწილი	დაკვეთა № 7/2008
დირექტორი	ლ. გეთიაშვილი			
პრ. მთ. არქ.	შ. გვანცელაძე			
ავტორები	შ. გვანცელაძე		მეხუთე სართულის გეგმა +15.90 ნიშნულზე მ. 1:200	
	ბ. გვანცელაძე			
შემსრულა	ბ. გვანცელაძე			

სტად.	ფურც.	რაოდ.
მ.პ.	მ-6	20

მეექვსე სართულის გეგმა +19.20 ნიშნულზე
მ. 1:200

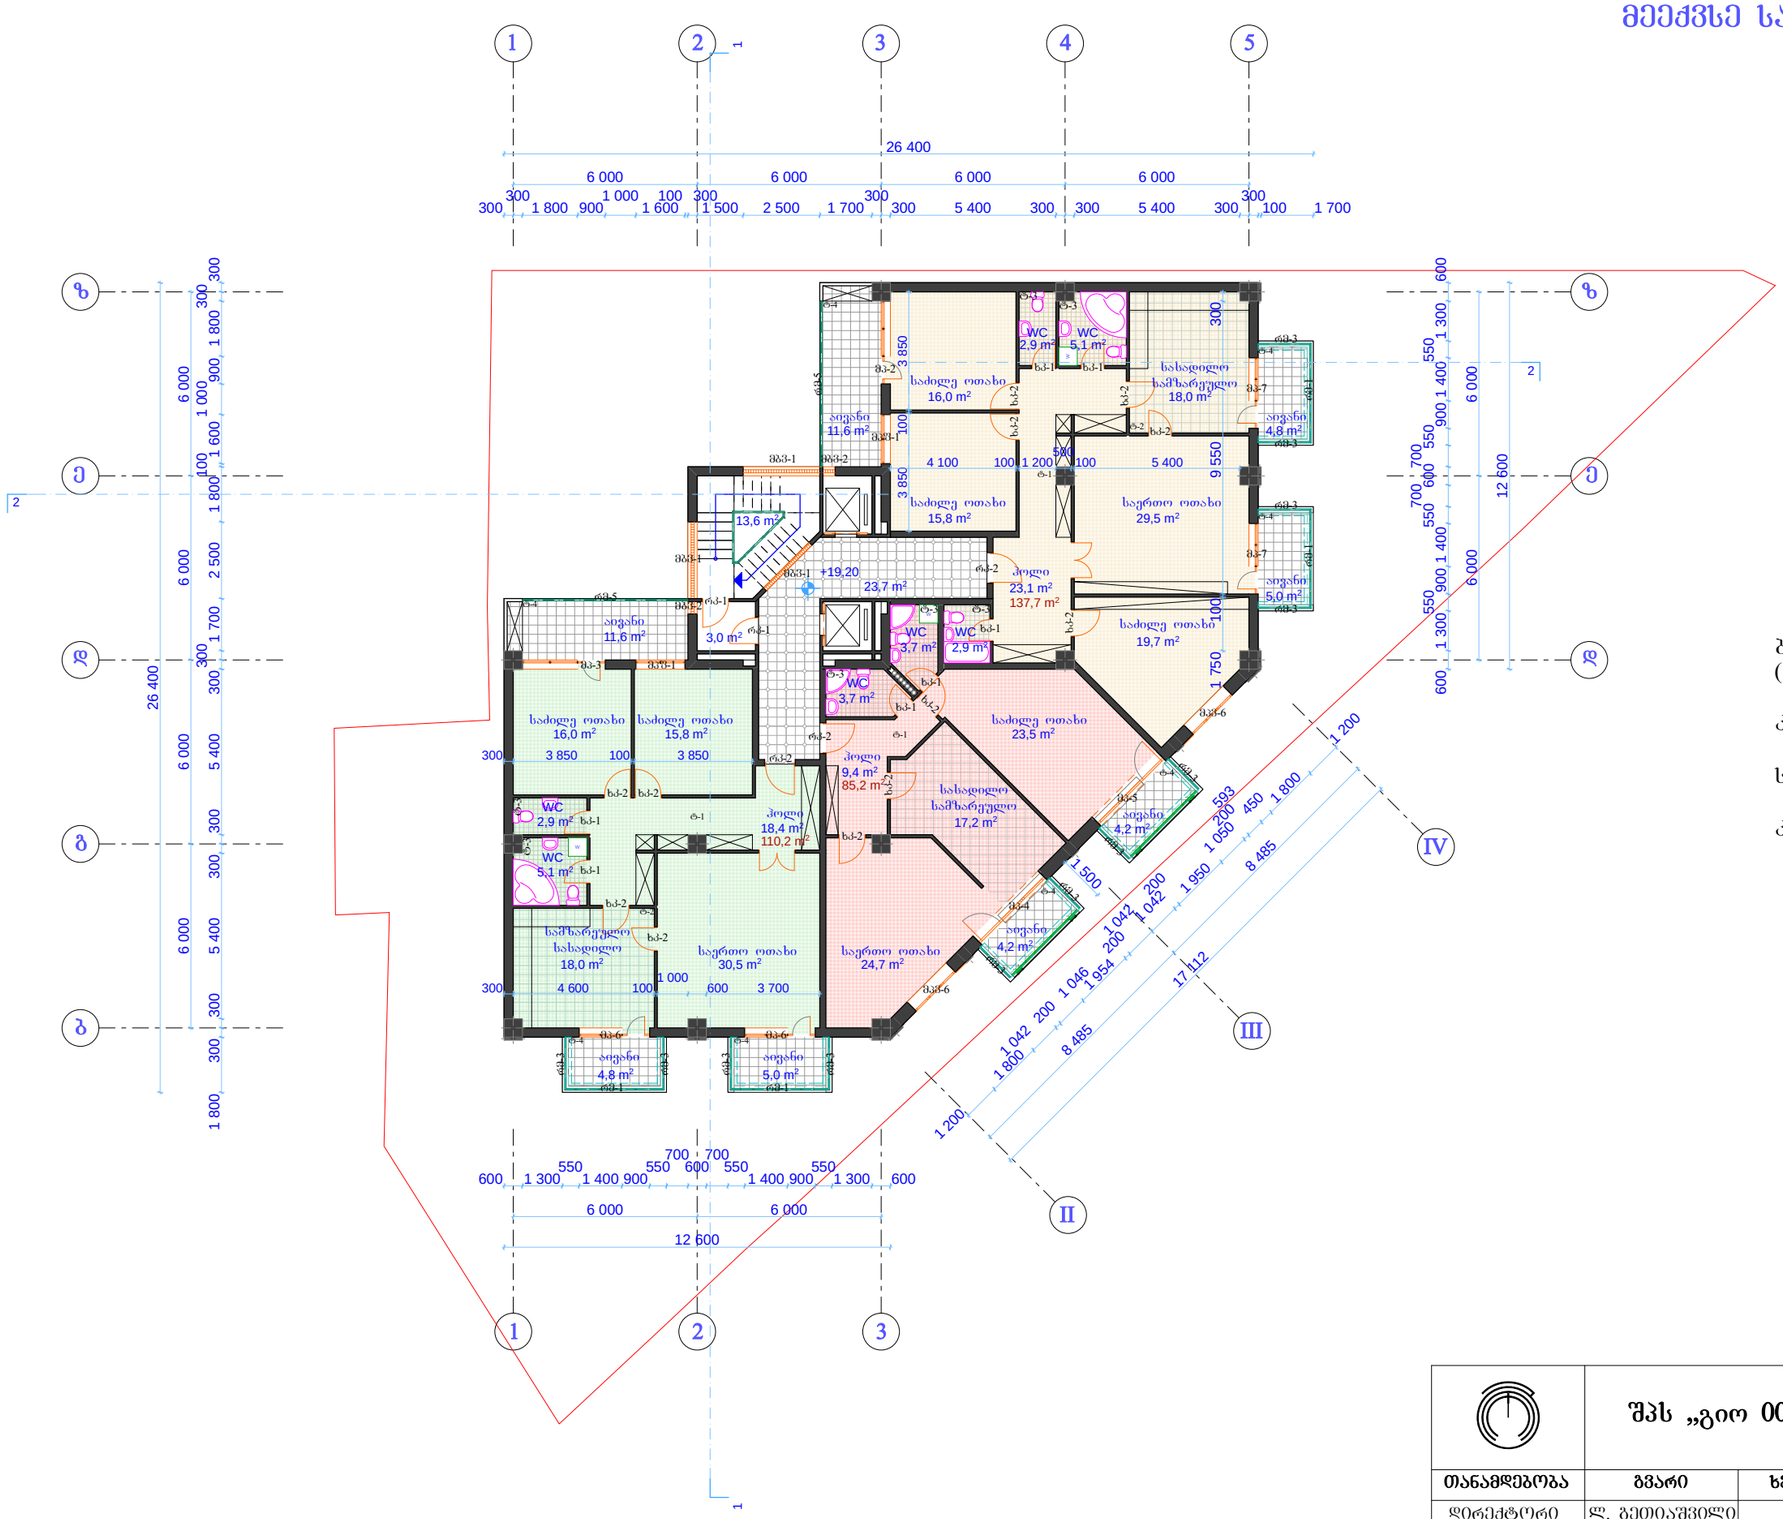

ბინების ფართი ----------	333.1 მ²
(გარე კედლების შიდა კონტურში)	
კიბის ფართი ----------	16.6 მ²
საზაფხულო ფართი ----------	51.2 მ²
კორიდორის ფართი ----------	23.7 მ²

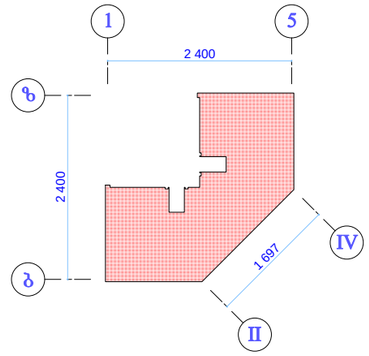


+19.20 ნიშნულზე --- K_2=368.5m²


	შპს „გიო 007”		ქ. თბილისში ვაკე-საბურთალოს რაიონში ძავთარაძის ქ. №1-ში ამხანაგობა „ძავთარაძის №1-2007“-ის მრავალფუნქციური შენობის პროექტის კორექტირება	
თანამდებობა	გვარი	ხელმ.	არქიტექტურული ნაწილი	დაკვეთა № 7/2008
დირექტორი	ლ. გეთიაშვილი			
პრ. მთ. არქ.	შ. გვანცელაძე			
ავტორები	შ. გვანცელაძე		მეექვსე სართულის გეგმა +19.20 ნიშნულზე მ. 1:200	
	ბ. გვანცელაძე			
შემასრულა	ბ. გვანცელაძე			

სტად.	ფურც.	რაოდ.
მ.პ.	მ-7	20

მეშვიდე სართულის გეგმა +22.50 ნიშნულზე
მ. 1:200

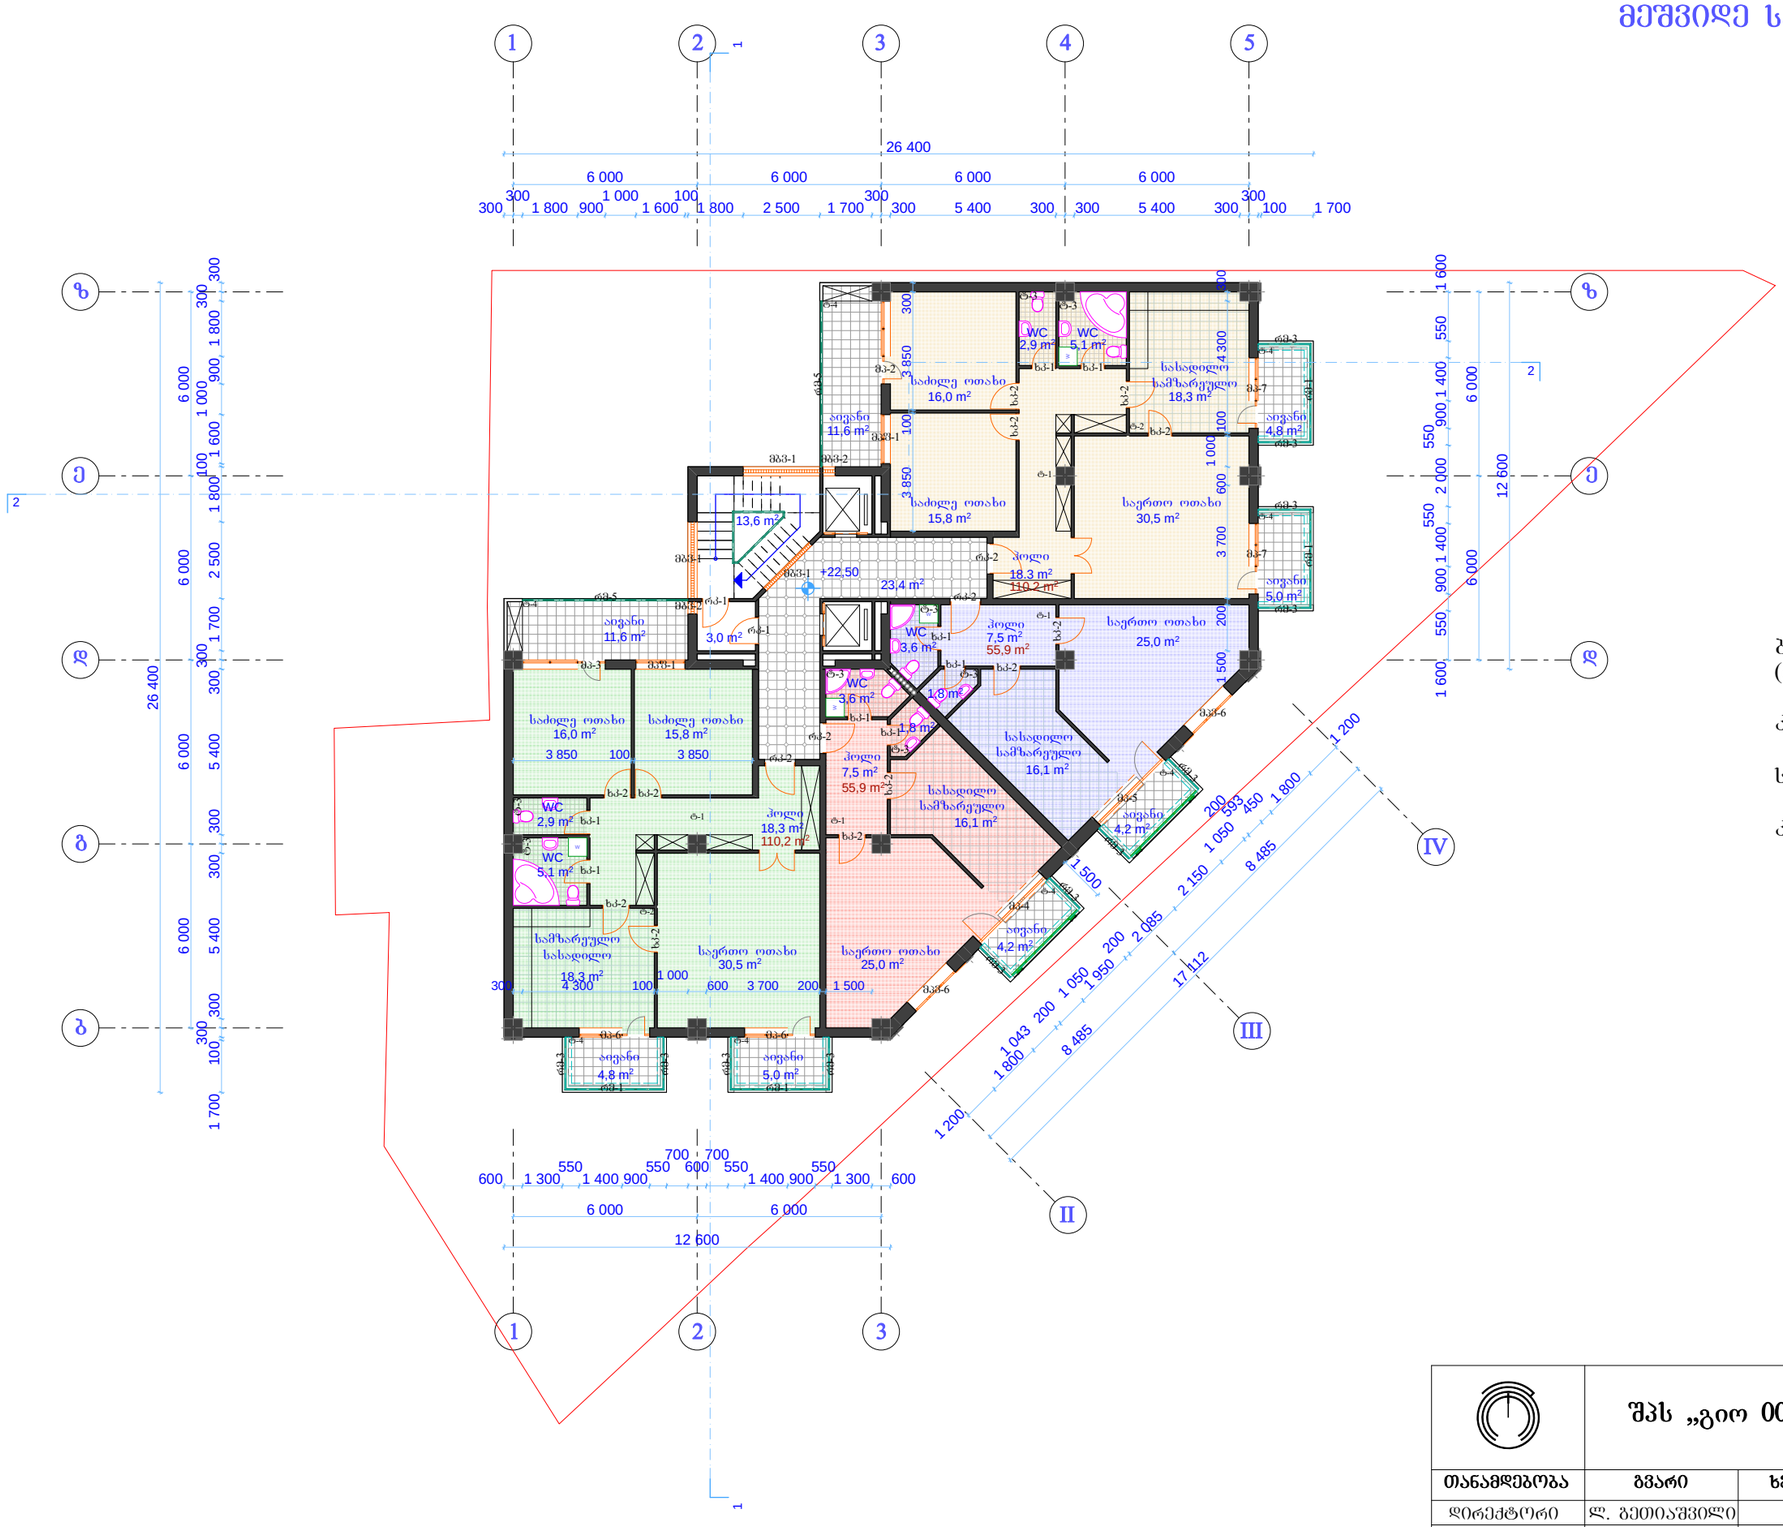


ბინების ფართი ----------	332.2 მ²
(გარე კედლების შიდა კონტურში)	
კიბის ფართი ----------	16.6 მ²
საზაფხულო ფართი ----------	51.2 მ²
კორიდორის ფართი ----------	23.4 მ²

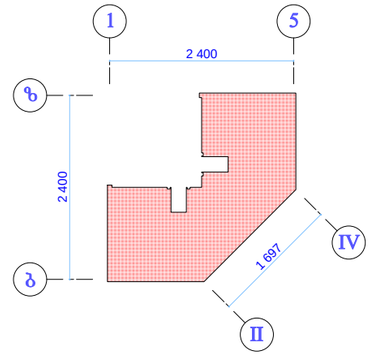


+22.50 ნიშნულზე --- K_2=368.5მ²

	შპს „გიო 007”		ქ. თბილისში ვაკე-საბურთალოს რაიონში ქავთარაძის ქ. №1-ში ამხანაგობა „ქავთარაძის №1-2007“-ის მრავალფუნქციური შენობის პროექტის კორექტირება		
თანამდებობა	გვარი	ხელმ.	არქიტექტურული ნაწილი	დაკვეთა № 7/2008	
დირექტორი	ლ. გეთიაშვილი				
პრ. მთ. არქ.	შ. გვანცელაძე				
ავტორები	შ. გვანცელაძე		მეშვიდე სართულის გეგმა +22.50 ნიშნულზე მ. 1:200	სტად.	ფურც.	რაოდ.
	გ. გვანცელაძე			მ.პ.	მ-8	20
შემსრულა	გ. გვანცელაძე					

მეორე სართულის გეგმა +25.80 ნიშნულზე
მ. 1:200

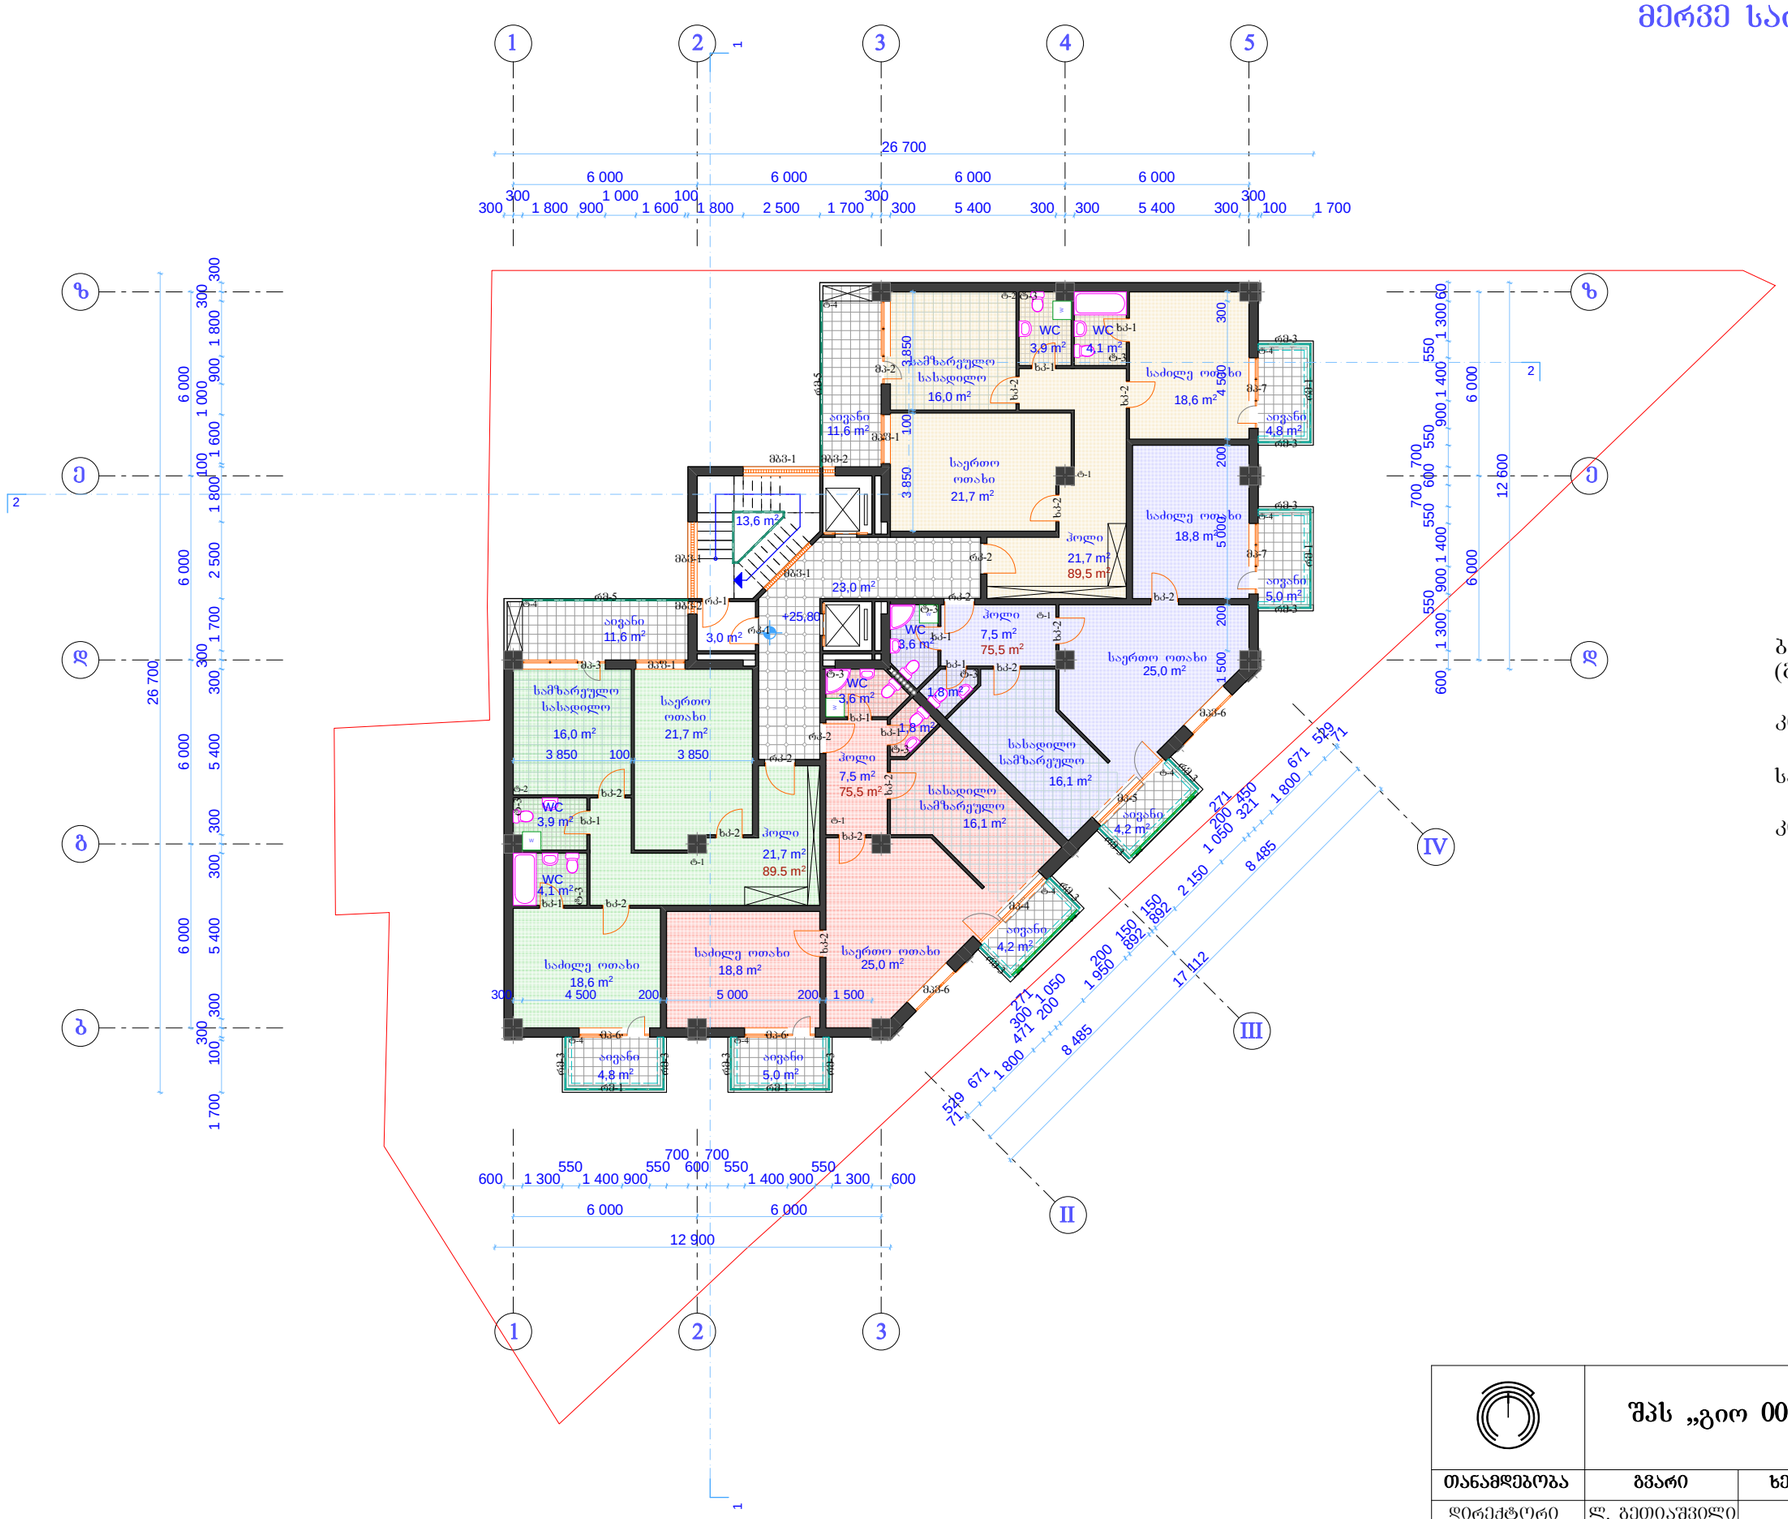

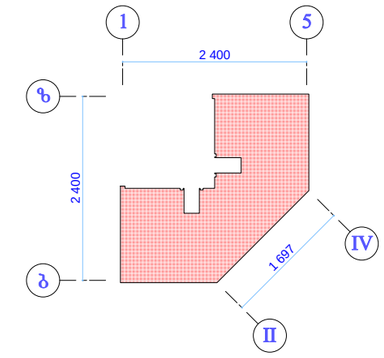


+25.80 ნიშნულზე --- K_2=368.5მ²


ბინების ფართი (გარე კედლების შიდა კონტურში)	330.0	მ²
კიბის ფართი	16.6	მ²
საზაფხულო ფართი	51.2	მ²
კორიდორის ფართი	23.0	მ²

	შპს „გიო 007”		ქ. თბილისში ვაკე-საბურთალოს რაიონში ძავთარაძის ქ. №1-ში ამხანაგობა „ძავთარაძის №1-2007“-ის მრავალფუნქციური შენობის პროექტის კორექტირება		
თანამდებობა	გვარი	ხელმ.	არქიტექტურული ნაწილი	დაკვეთა № 7/2008	
დირექტორი	ლ. გეთიაშვილი				
პრ. მთ. არქ.	შ. გვანცელაძე				
ავტორები	შ. გვანცელაძე		მერვე სართულის გეგმა +25.80 ნიშნულზე მ. 1:200		
	ბ. გვანცელაძე				
შემსრულა	ბ. გვანცელაძე				

სტად.	ფურც.	რაოდ.
მ.პ.	მ-9	20

მეცხრე სართულის გეგმა +29.10 ნიშნულზე
მ. 1:200

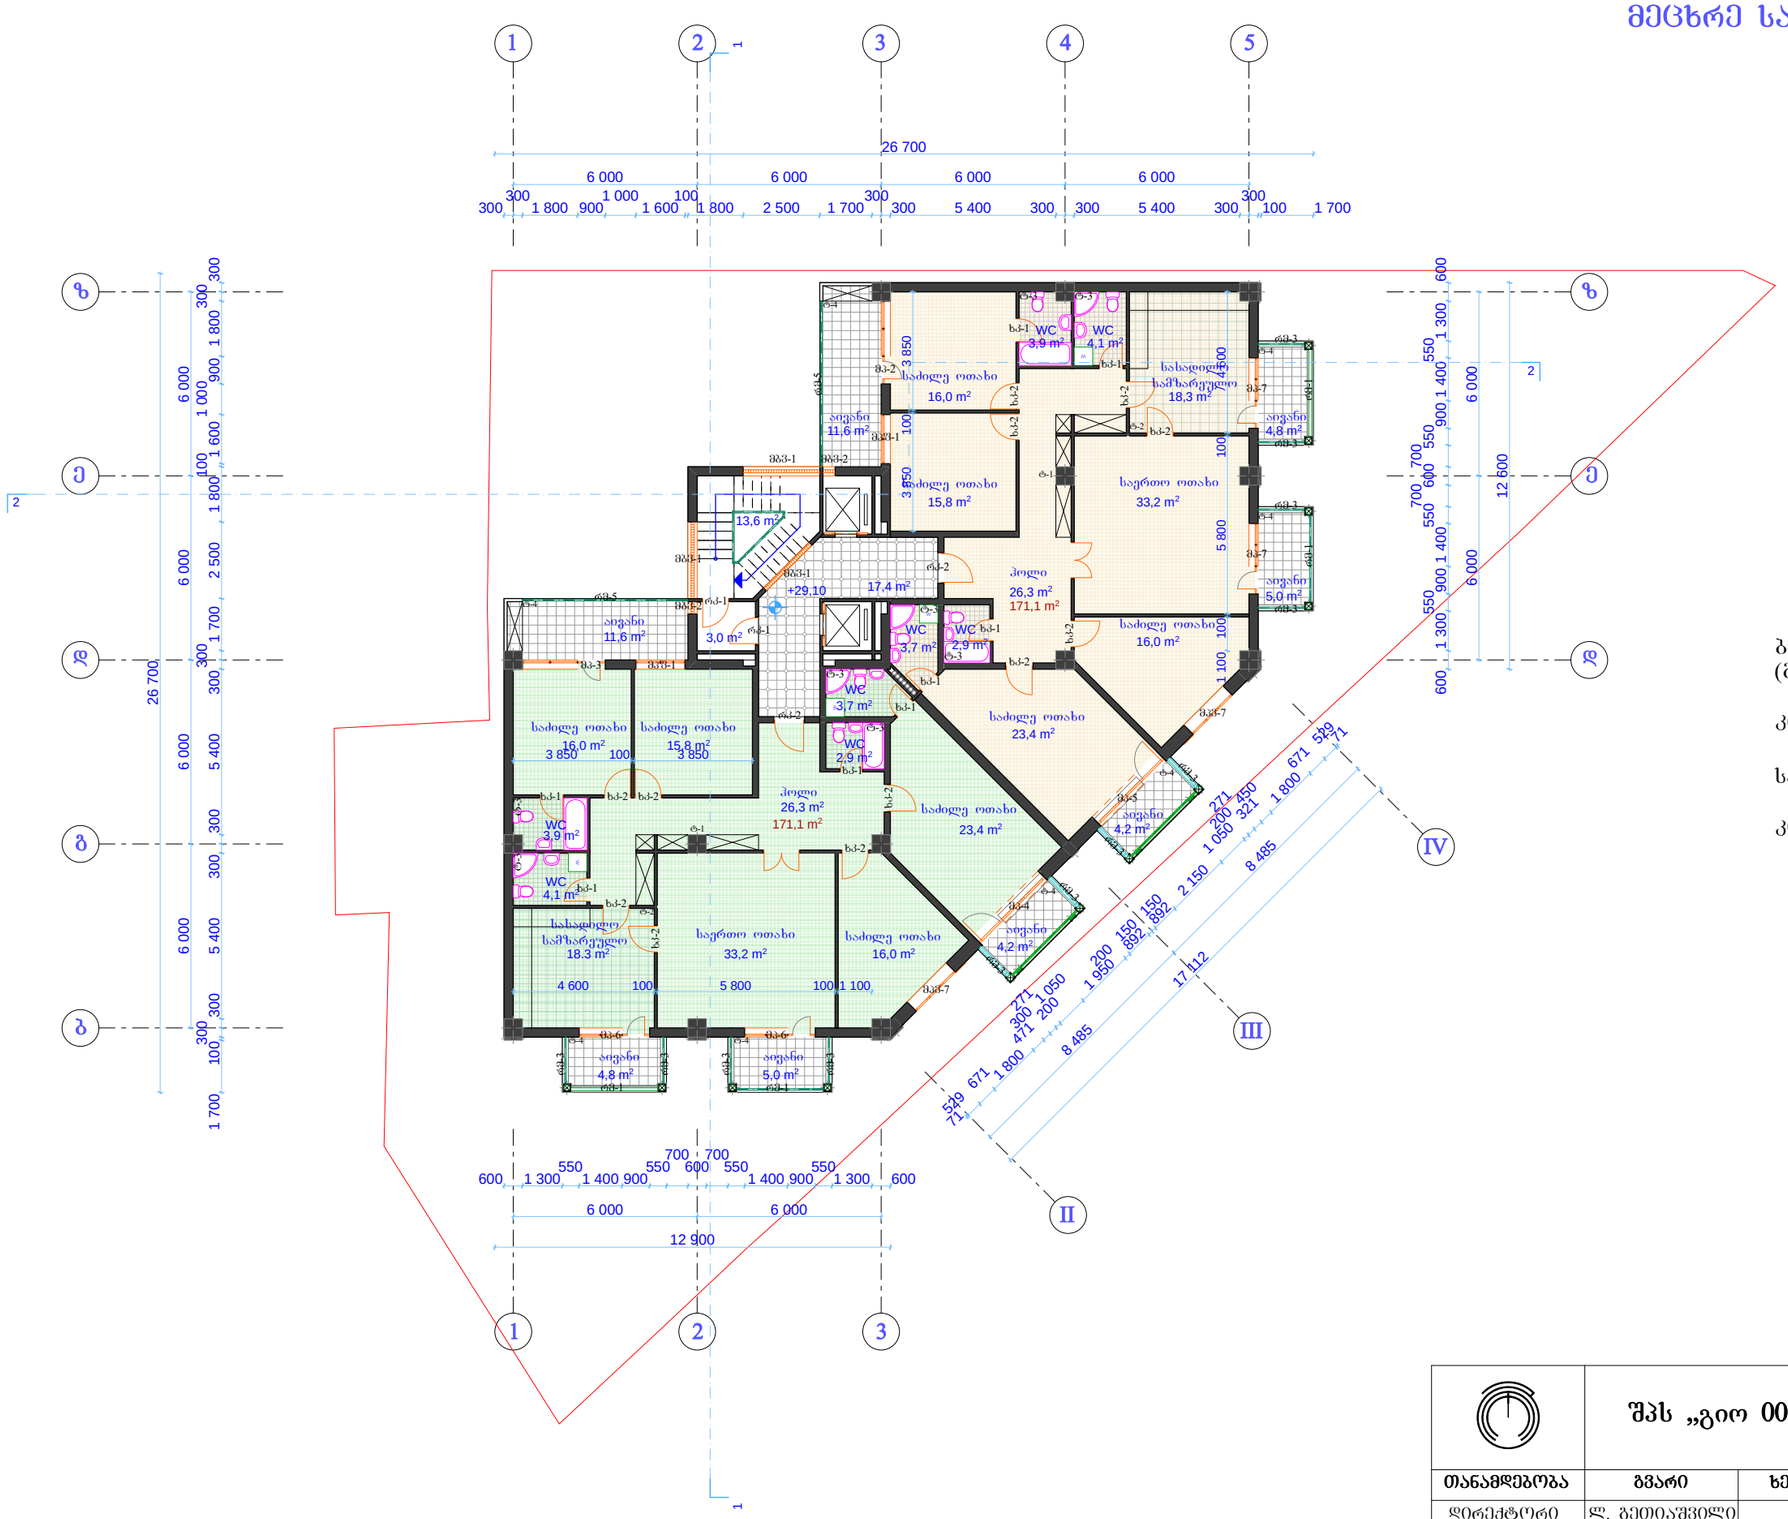

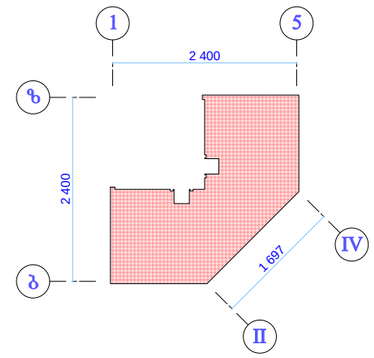


+29.10 ნიშნულზე --- K_2=374.5მ²


ბინების ფართი	342.2	მ²
(გარე კედლების შიდა კონტურში)		
კიბის ფართი	16.6	მ²
საზაფხულო ფართი	51.2	მ²
კორიდორის ფართი	17.4	მ²

შპს „გიო 007”			ქ. თბილისში ვაკე-საბურთალოს რაიონში ქავთარაძის ქ. №1-ში ამხანაგობა „ქავთარაძის №1-2007“-ის მრავალფუნქციური შენობის პროექტის კორექტირება		
თანამდებობა	გვარი	ხელმ.	არქიტექტურული ნაწილი	დაკვეთა № 7/2008	
დირექტორი	ლ. გეთიაშვილი				
პრ. მთ. არქ.	შ. გვანცელაძე				
ავტორები	შ. გვანცელაძე		მეცხრე სართულის გეგმა +29.10 ნიშნულზე მ. 1:200		
	ბ. გვანცელაძე				
შემასრულა	ბ. გვანცელაძე				

სტად.	ფურც.	რაოდ.
მ.პ.	მ-10	20

მეათე სართულის გეგმა +32.40 ნიშნულზე
მ. 1:200

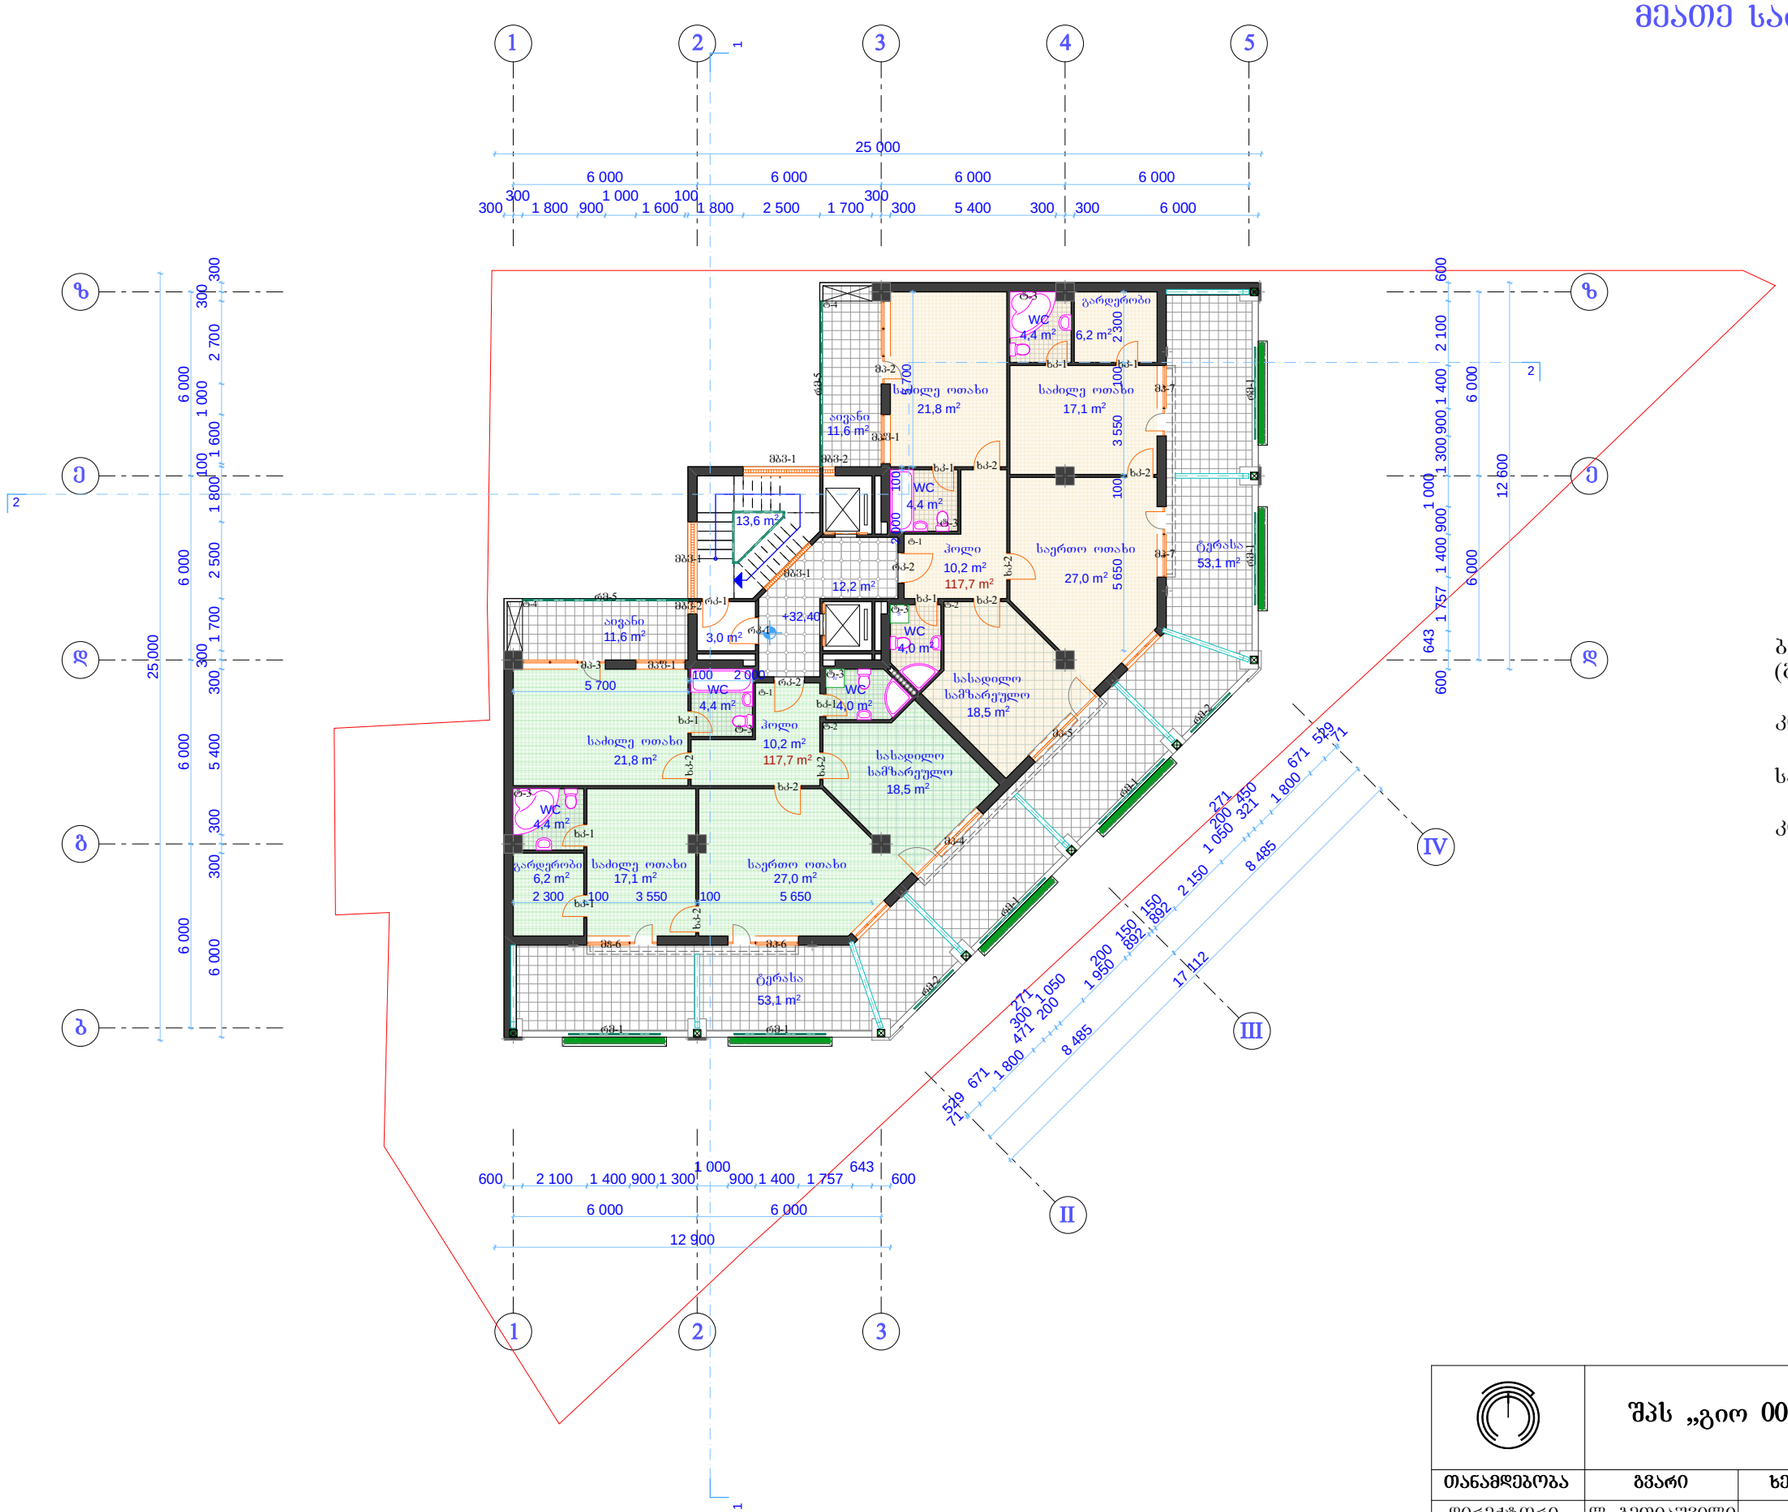

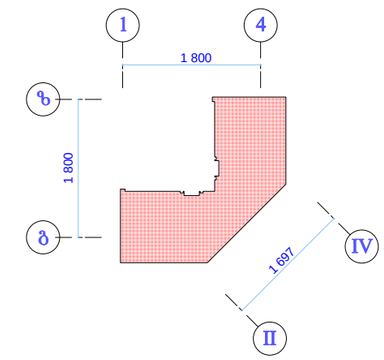


+32.40 ნიშნულზე --- K_2=260.7m²

ბინების ფართი (გარე კედლების შიდა კონტურში)	235.4 მ²
კიბის ფართი	16.6 მ²
საზაფხულო ფართი	129.4 მ²
კორიდორის ფართი	12.2 მ²


შპს „გიო 007”			ქ. თბილისში ვაკე-საბურთალოს რაიონში ქავთარაძის ქ. №1-ში ამხანაგობა „ქავთარაძის №1-2007“-ის მრავალფუნქციური შენობის პროექტის კორექტირება		
თანამდებობა	გვარი	ხელმ.	არქიტექტურული ნაწილი	დაკვეთა № 7/2008	
დირექტორი	ლ. გეთიაშვილი				
პრ. მთ. არქ.	შ. გვანცელაძე				
ავტორები	შ. გვანცელაძე		მეათე სართულის გეგმა +32.40 ნიშნულზე მ. 1:200		
	ბ. გვანცელაძე				
შესრულა	ბ. გვანცელაძე				

სტად.	ფურც.	რაოდ.
მ.პ.	მ-11	20

მეთერთმეტე სართულის გეგმა +35.70 ნიშნულზე
მ. 1:200

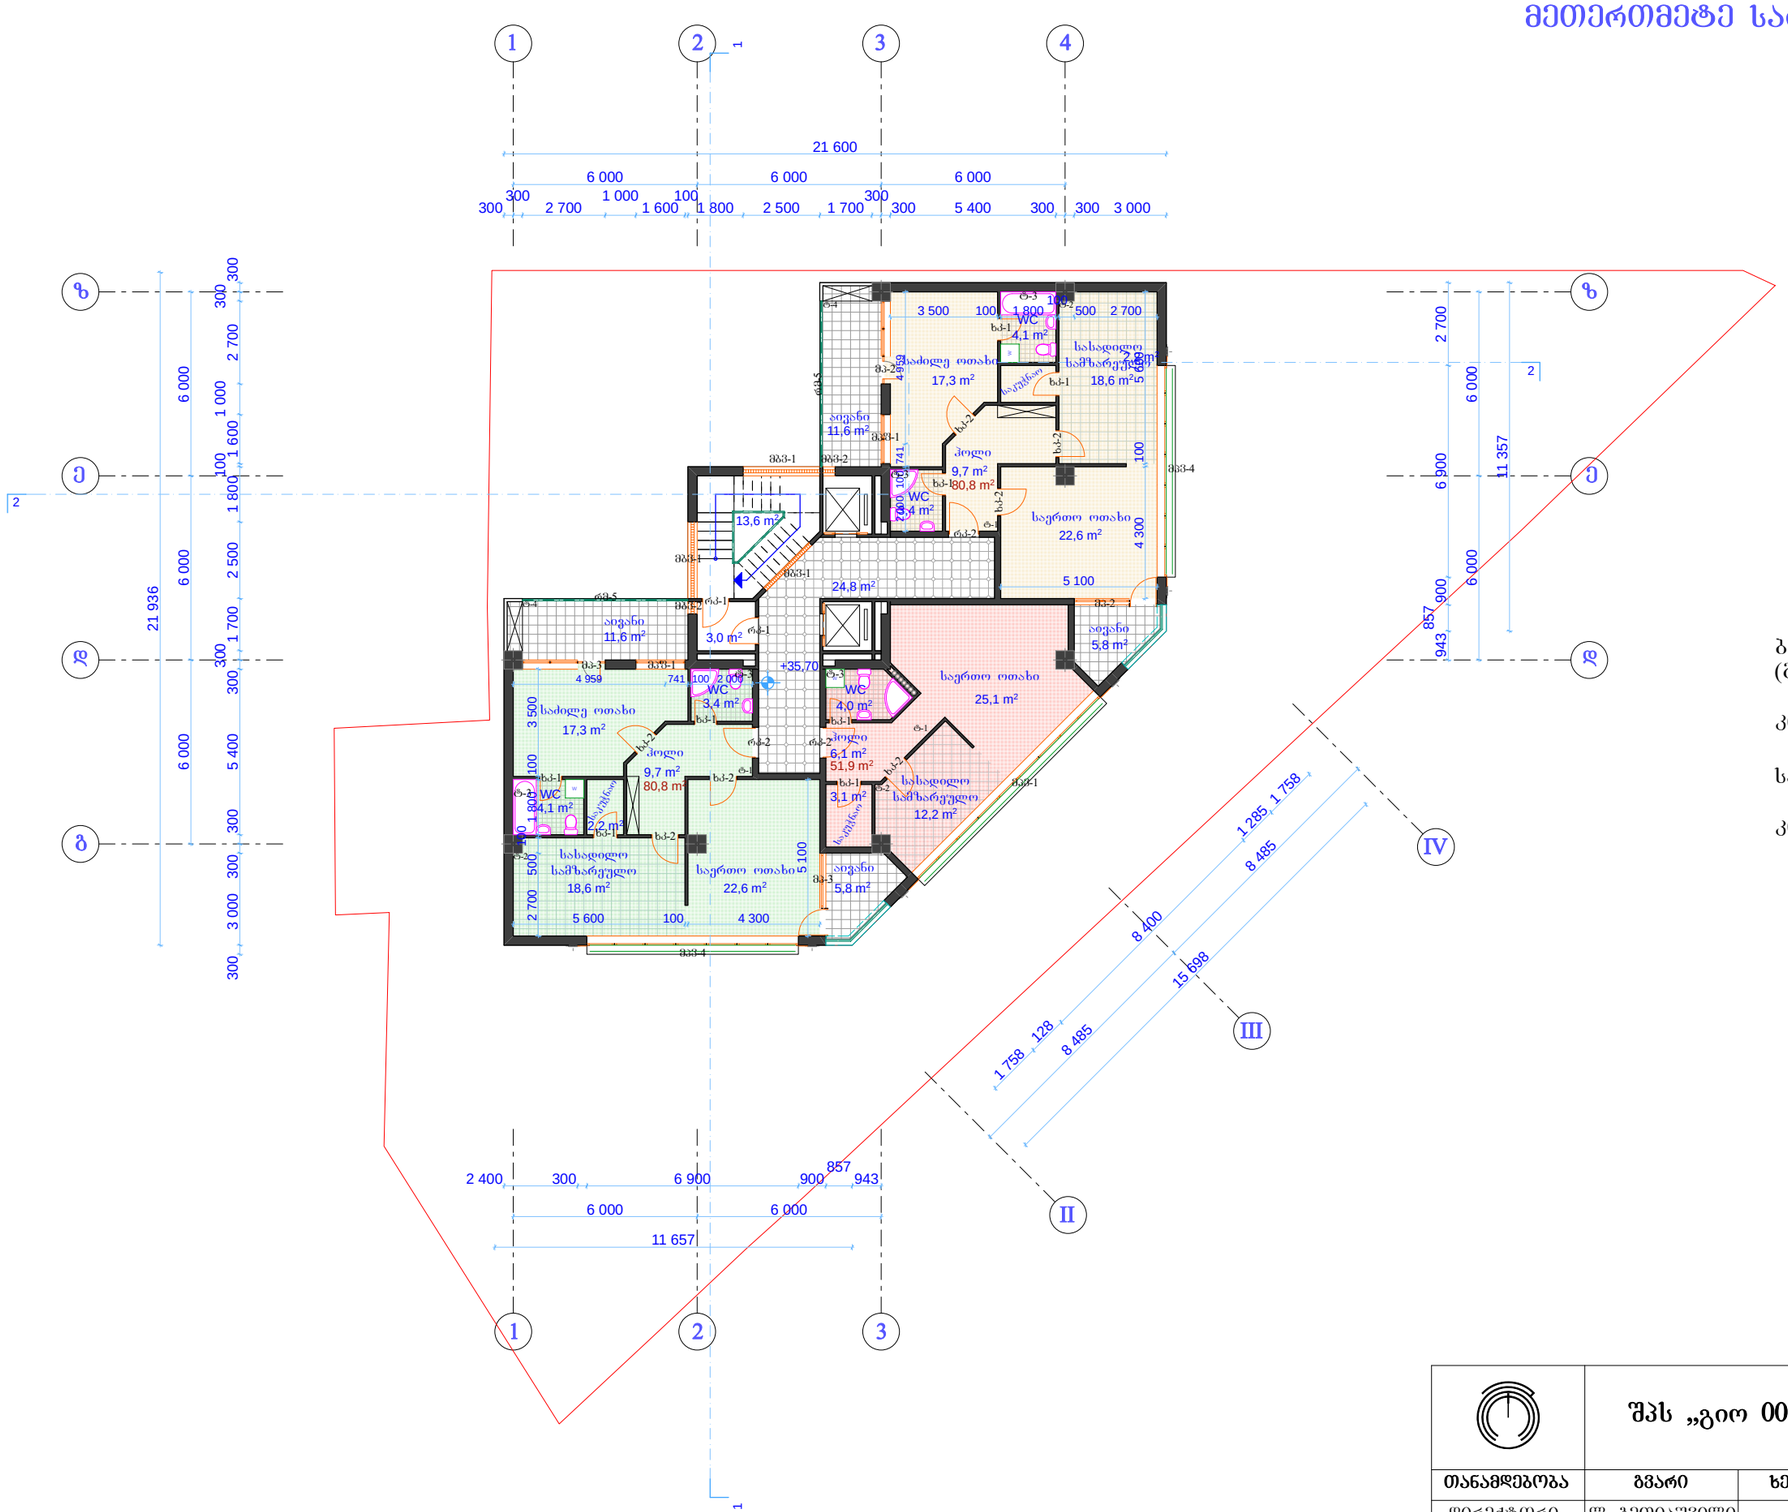


ბინების ფართი ----------	213.5 მ²
(გარე კედლების შიდა კონტურში)	
კიბის ფართი ----------	16.6 მ²
საზაფხულო ფართი ----------	34.8 მ²
კორიდორის ფართი ----------	24.8 მ²

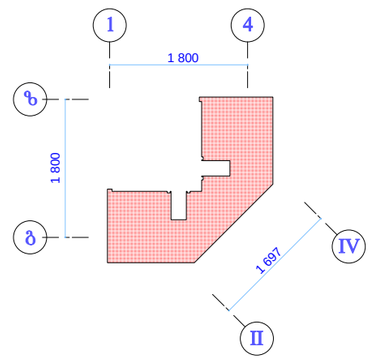


+35.70 ნიშნულზე --- K_2=248.1m²

	შპს „გიო 007”		ქ. თბილისში ვაკე-საბურთალოს რაიონში ქავთარაძის ქ. №1-ში ამხანაგობა „ქავთარაძის №1-2007“-ის მრავალფუნქციური შენობის პროექტის კორექტირება		
თანამდებობა	გვარი	ხელმ.	არქიტექტურული ნაწილი	დაკვეთა № 7/2008	
დირექტორი	ლ. გეთიაშვილი				
პრ. მთ. არქ.	შ. გვანცელაძე				
ავტორები	შ. გვანცელაძე		მეთერთმეტე სართულის გეგმა +35.70 ნიშნულზე მ. 1:200		
	ბ. გვანცელაძე				
შესრულა	ბ. გვანცელაძე			სტად. ფურც. რაოდ.	
				მ.პ. მ-12 20	

მეოთხმეტე სართულის გეგმა +39.00 ნიშნულზე
მ. 1:200

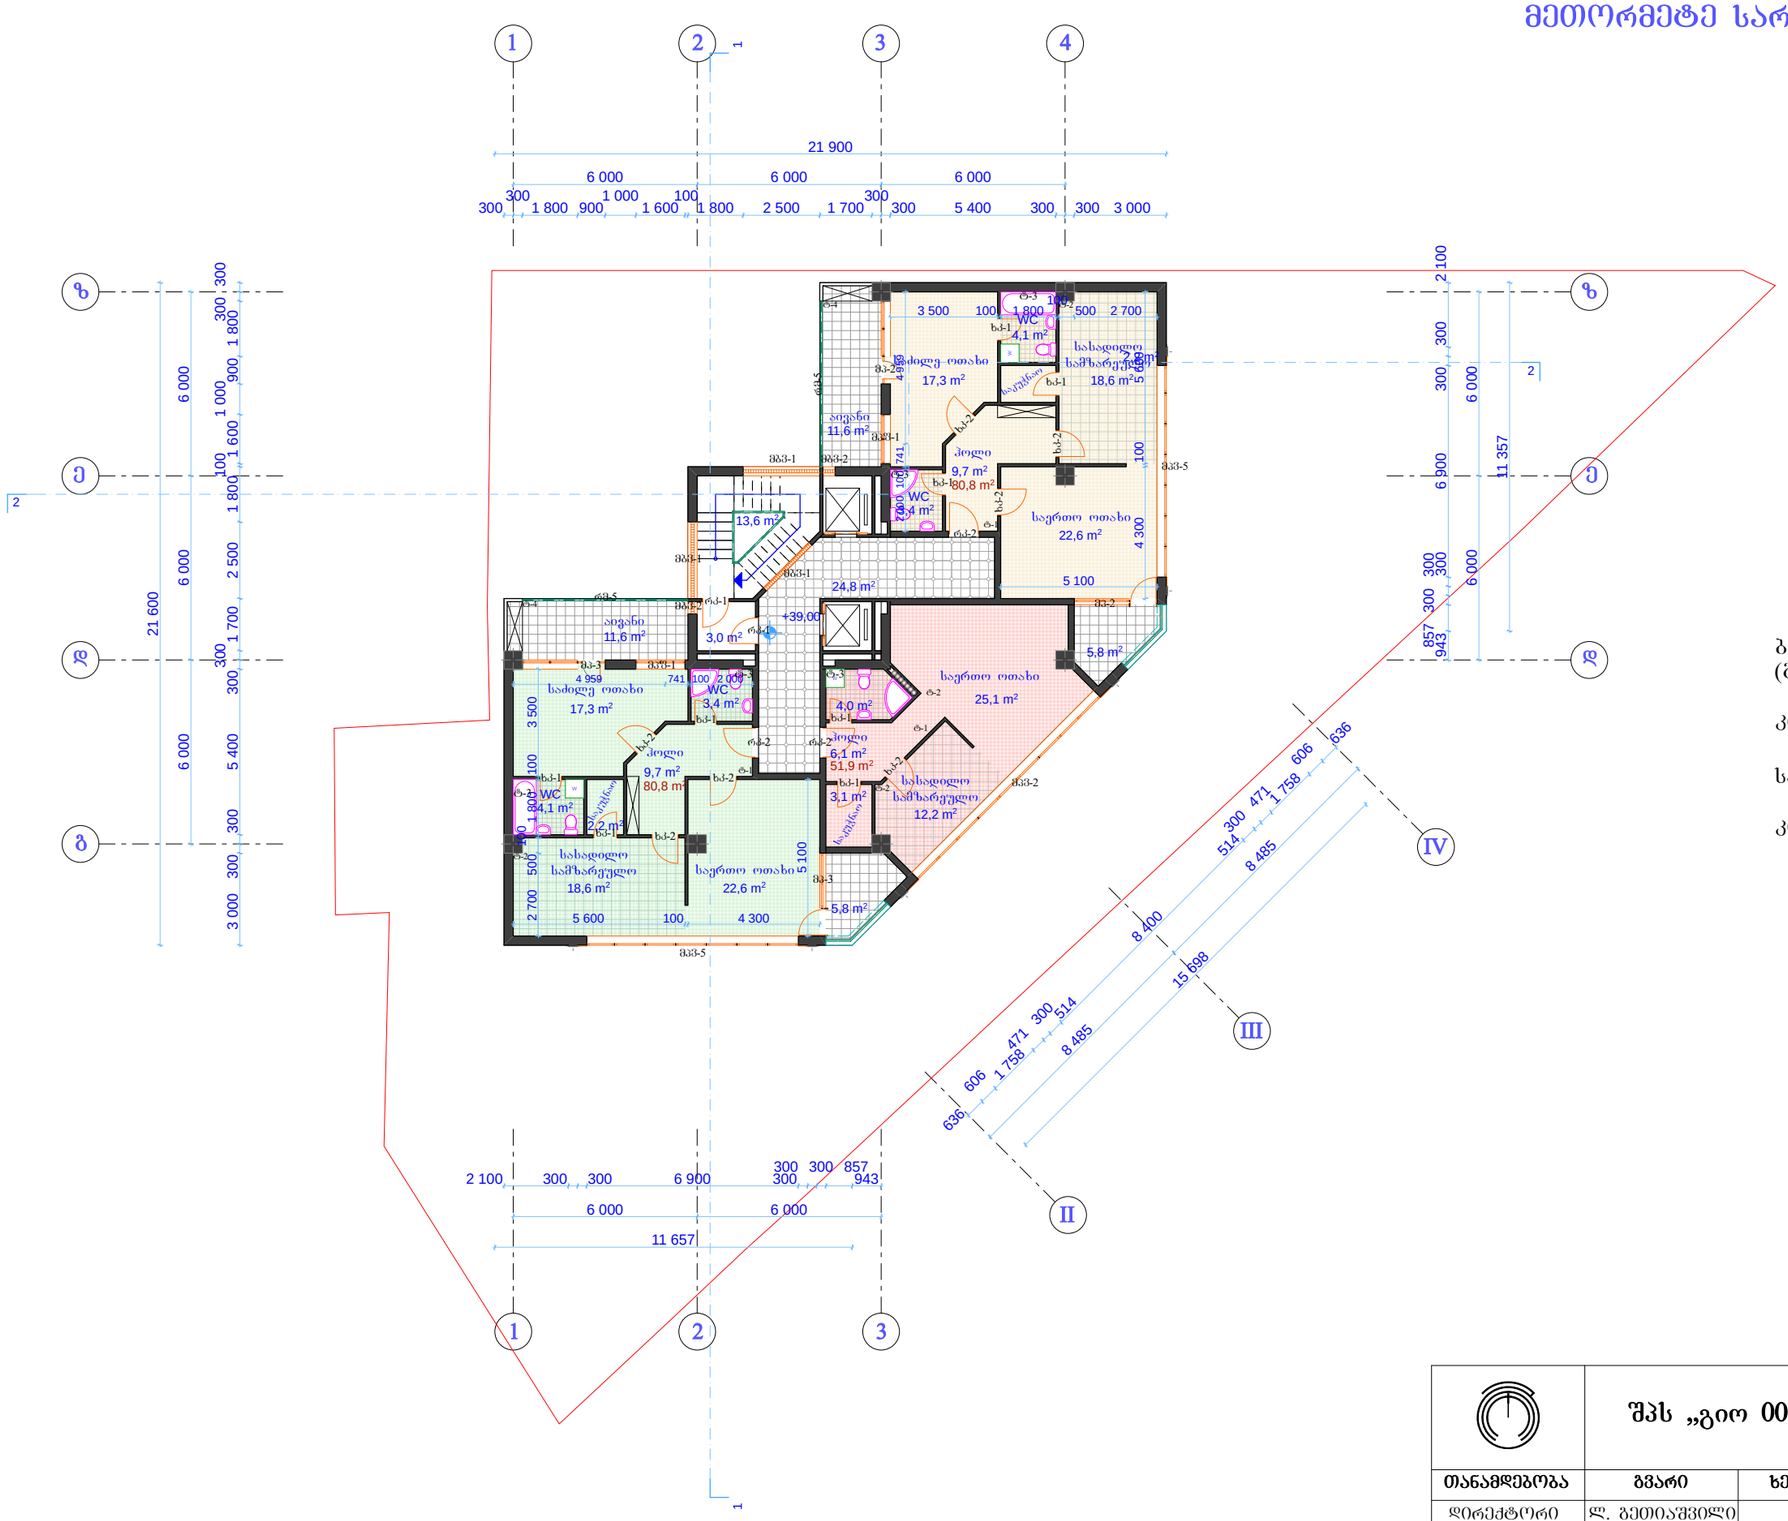

ბინების ფართი ----------	213.5 მ²
(გარე კედლების შიდა კონტურში)	
კიბის ფართი ----------	16.6 მ²
საზაფხულო ფართი ----------	34.8 მ²
კორიდორის ფართი ----------	24.8 მ²

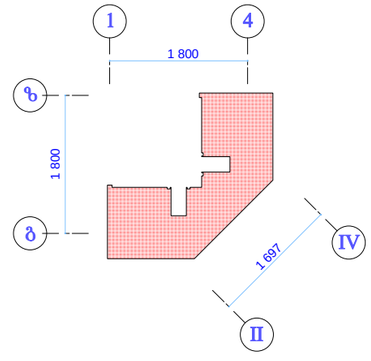


+39.00 ნიშნულზე --- K_2=248.1m²


	შპს „გიო 007”		ქ. თბილისში ვაკე-საბურთალოს რაიონში ქავთარაძის ქ. №1-ში ამხანაგობა „ქავთარაძის №1-2007“-ის მრავალფუნქციური შენობის პროექტის კორექტირება	
თანამდებობა	გვარი	ხელმ.	არქიტექტურული ნაწილი	დაკვეთა № 7/2008
დირექტორი	ლ. გეთიაშვილი			
პრ. მთ. არქ.	შ. გვანცელაძე			
ავტორები	შ. გვანცელაძე		მეთოთხმეტე სართულის გეგმა +39.00 ნიშნულზე მ. 1:200	
	ბ. გვანცელაძე			
შესრულა	ბ. გვანცელაძე			

სტად.	ფურც.	რაოდ.
მ.პ.	მ-13	20

მეცამეტე სართულის გეგმა +42.30 ნიშნულზე
მ. 1:200

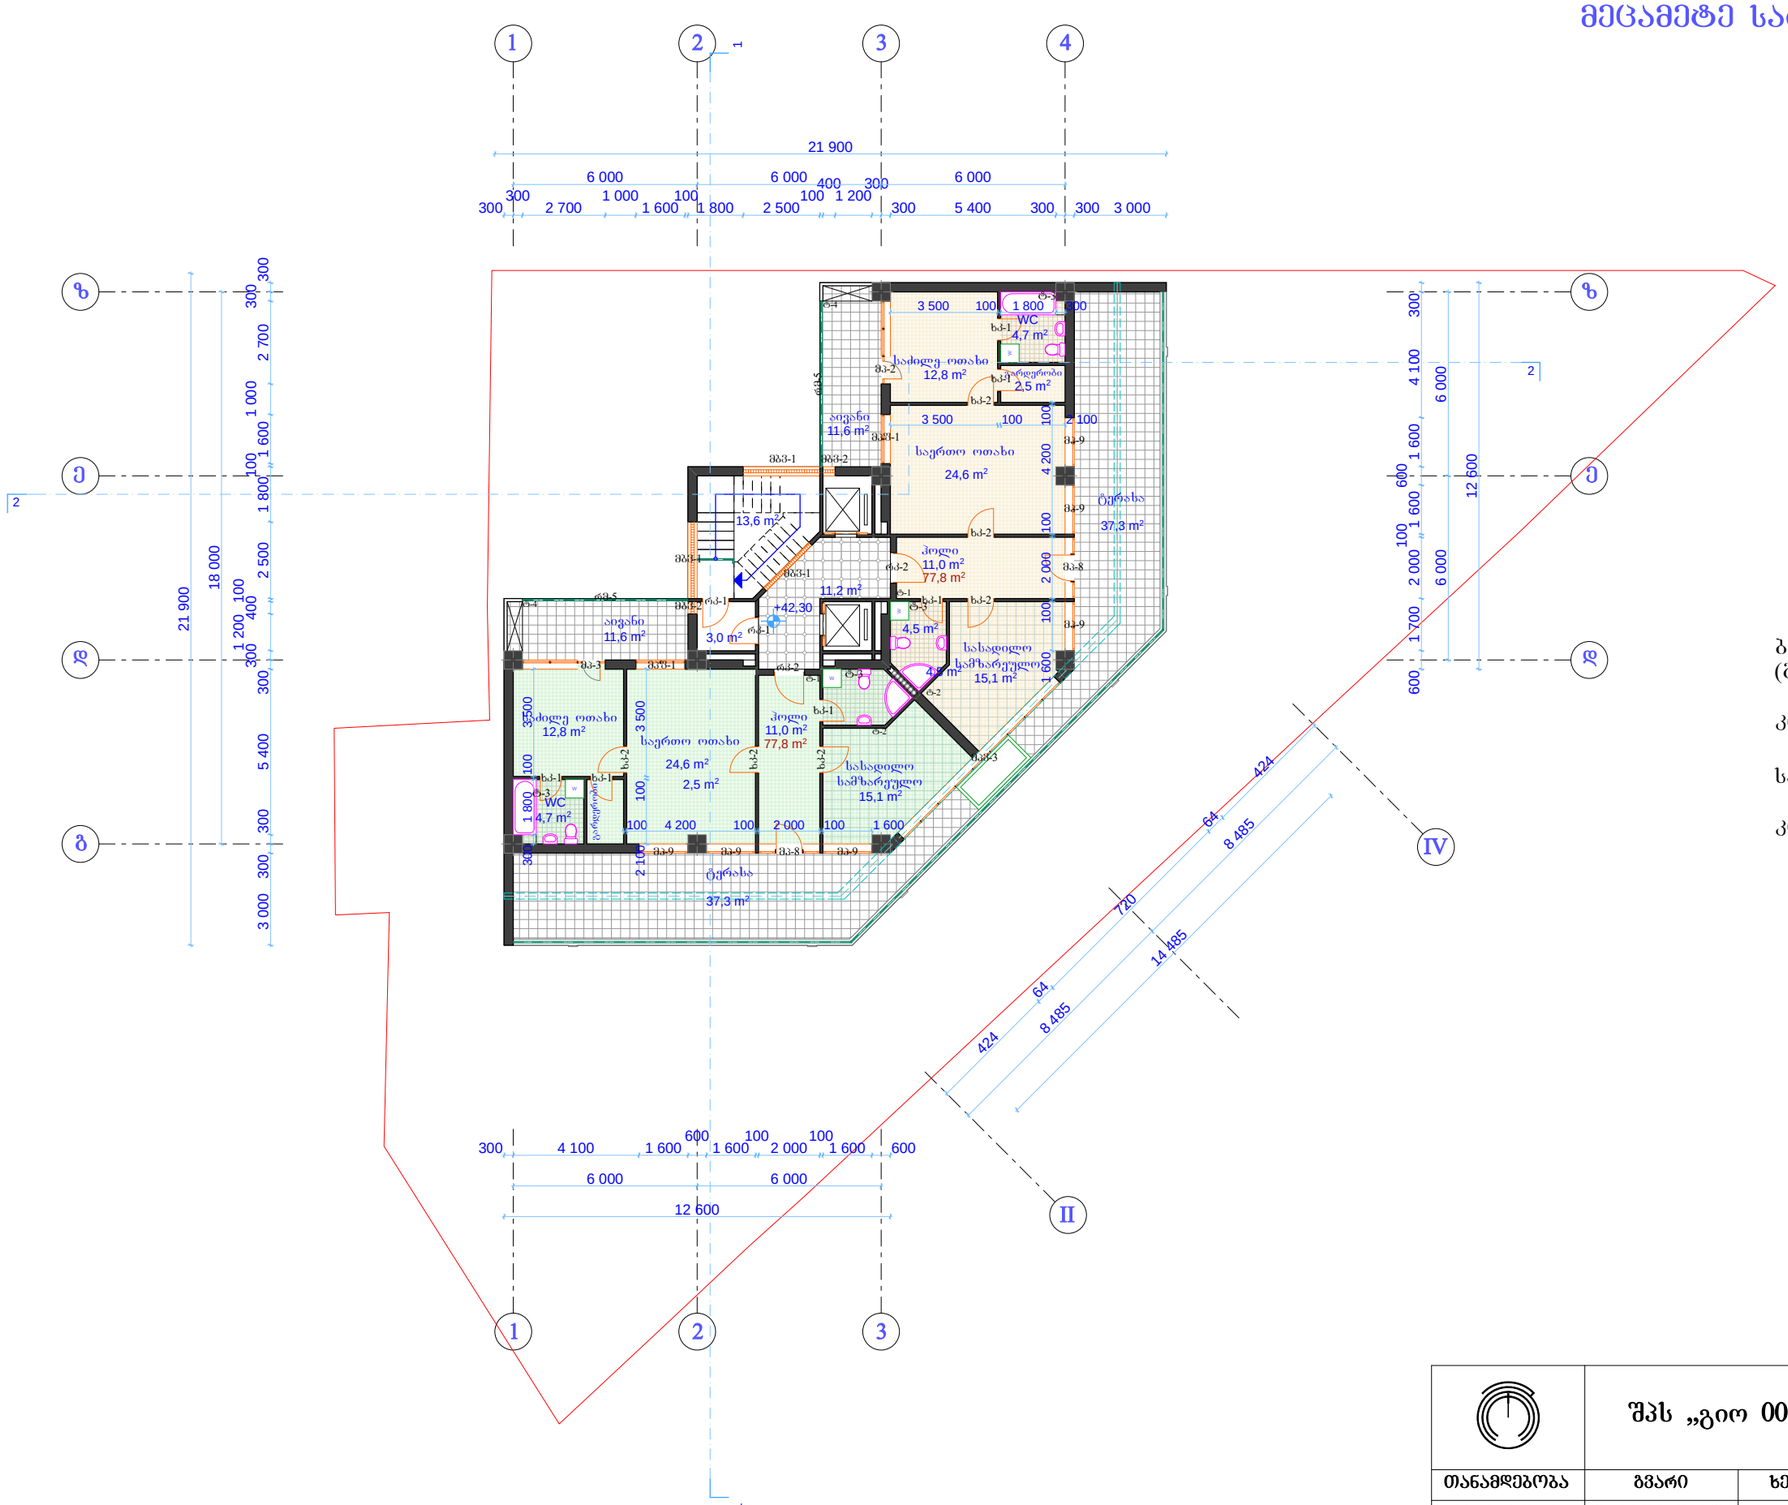


ბინების ფართი (გარე კედლების შიდა კონტურში)	155.6 მ²
კიბის ფართი	16.6 მ²
საზაფხულო ფართი	97.8 მ²
კორიდორის ფართი	11.2 მ²

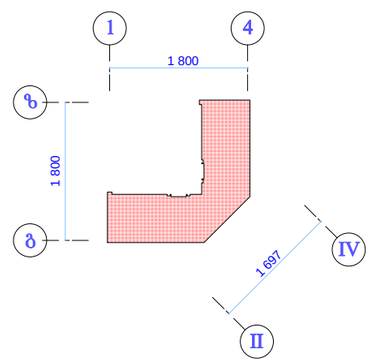


+42.30 ნიშნულზე --- K_2=175.4მ²

	შპს „გიო 007”		ქ. ობილისში ვაკე-საბურთალოს რაიონში ქავთარაძის ქ. №1-ში ამხანაგობა „ქავთარაძის №1-2007“-ის მრავალფუნქციური შენობის პროექტის კორექტირება		
თანამდებობა	გვარი	ხელმ.	არქიტექტურული ნაწილი	დაკვეთა № 7/2008	
დირექტორი	ლ. გეთიაშვილი				
პრ. მთ. არქ.	შ. გვანცელაძე				
ავტორები	შ. გვანცელაძე		მეცამეტე სართულის გეგმა +42.30 ნიშნულზე მ. 1:200	სტად.	ფურც.	რაოდ.
	გ. გვანცელაძე			მ.ა.	მ-14	20
შესრულა	გ. გვანცელაძე					

მეთოთხმეტე სართულის გეგმა +45.60 ნიშნულზე
მ. 1:200

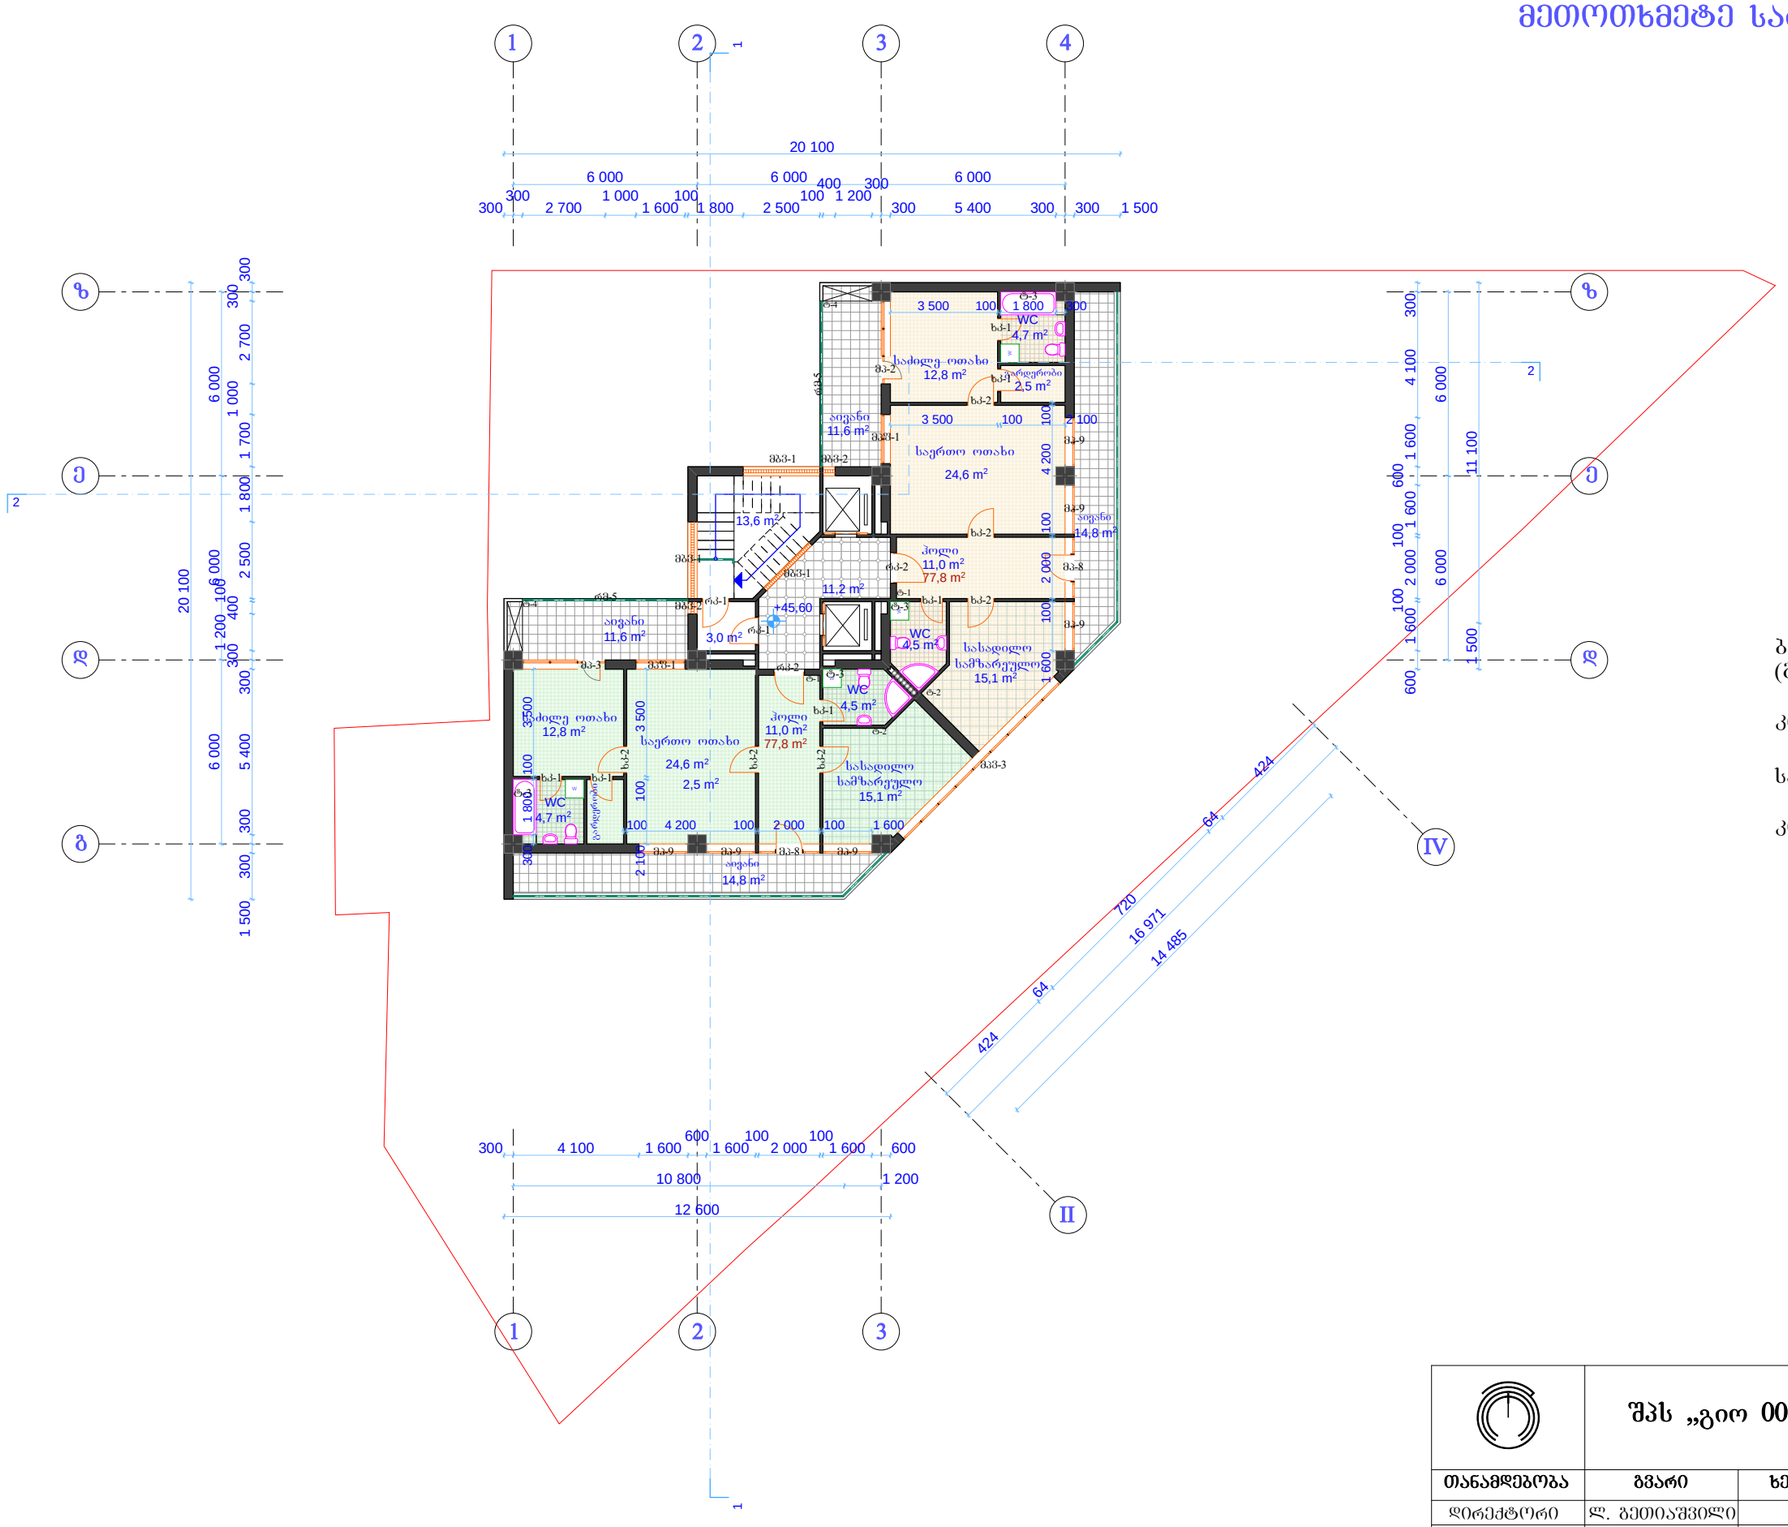


ბინების ფართი (გარე კედლების შიდა კონტურში)	155.6 მ²
კიბის ფართი	16.6 მ²
საზაფხულო ფართი	52.8 მ²
კორიდორის ფართი	11.2 მ²

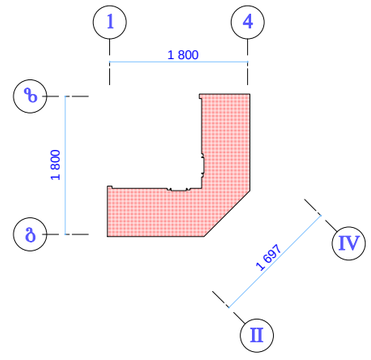


+45.60 ნიშნულზე --- K_2=175.4მ²

შპს „გიო 007”			ქ. ობილისში ვაკე-საბურთალოს რაიონში ქავთარაძის ქ. №1-ში ამხანაგობა „ქავთარაძის №1-2007“-ის მრავალფუნქციური შენობის პროექტის კორექტირება		
თანამდებობა	გვარი	ხელმ.	არქიტექტურული ნაწილი	დაკვეთა № 7/2008	
დირექტორი	ლ. გეთიაშვილი				
პრ. მთ. არქ.	შ. გვანცელაძე				
ავტორები	შ. გვანცელაძე		მეთოთხმეტე სართულის გეგმა +45.60 ნიშნულზე მ. 1:200		
	ბ. გვანცელაძე				
შესრულა	ბ. გვანცელაძე			სტად.	ფურც.	რაოდ.
				მ.პ.	მ-15	20

სახურავის გეგმა +48.90 ნიშნულზე
მ. 1:200

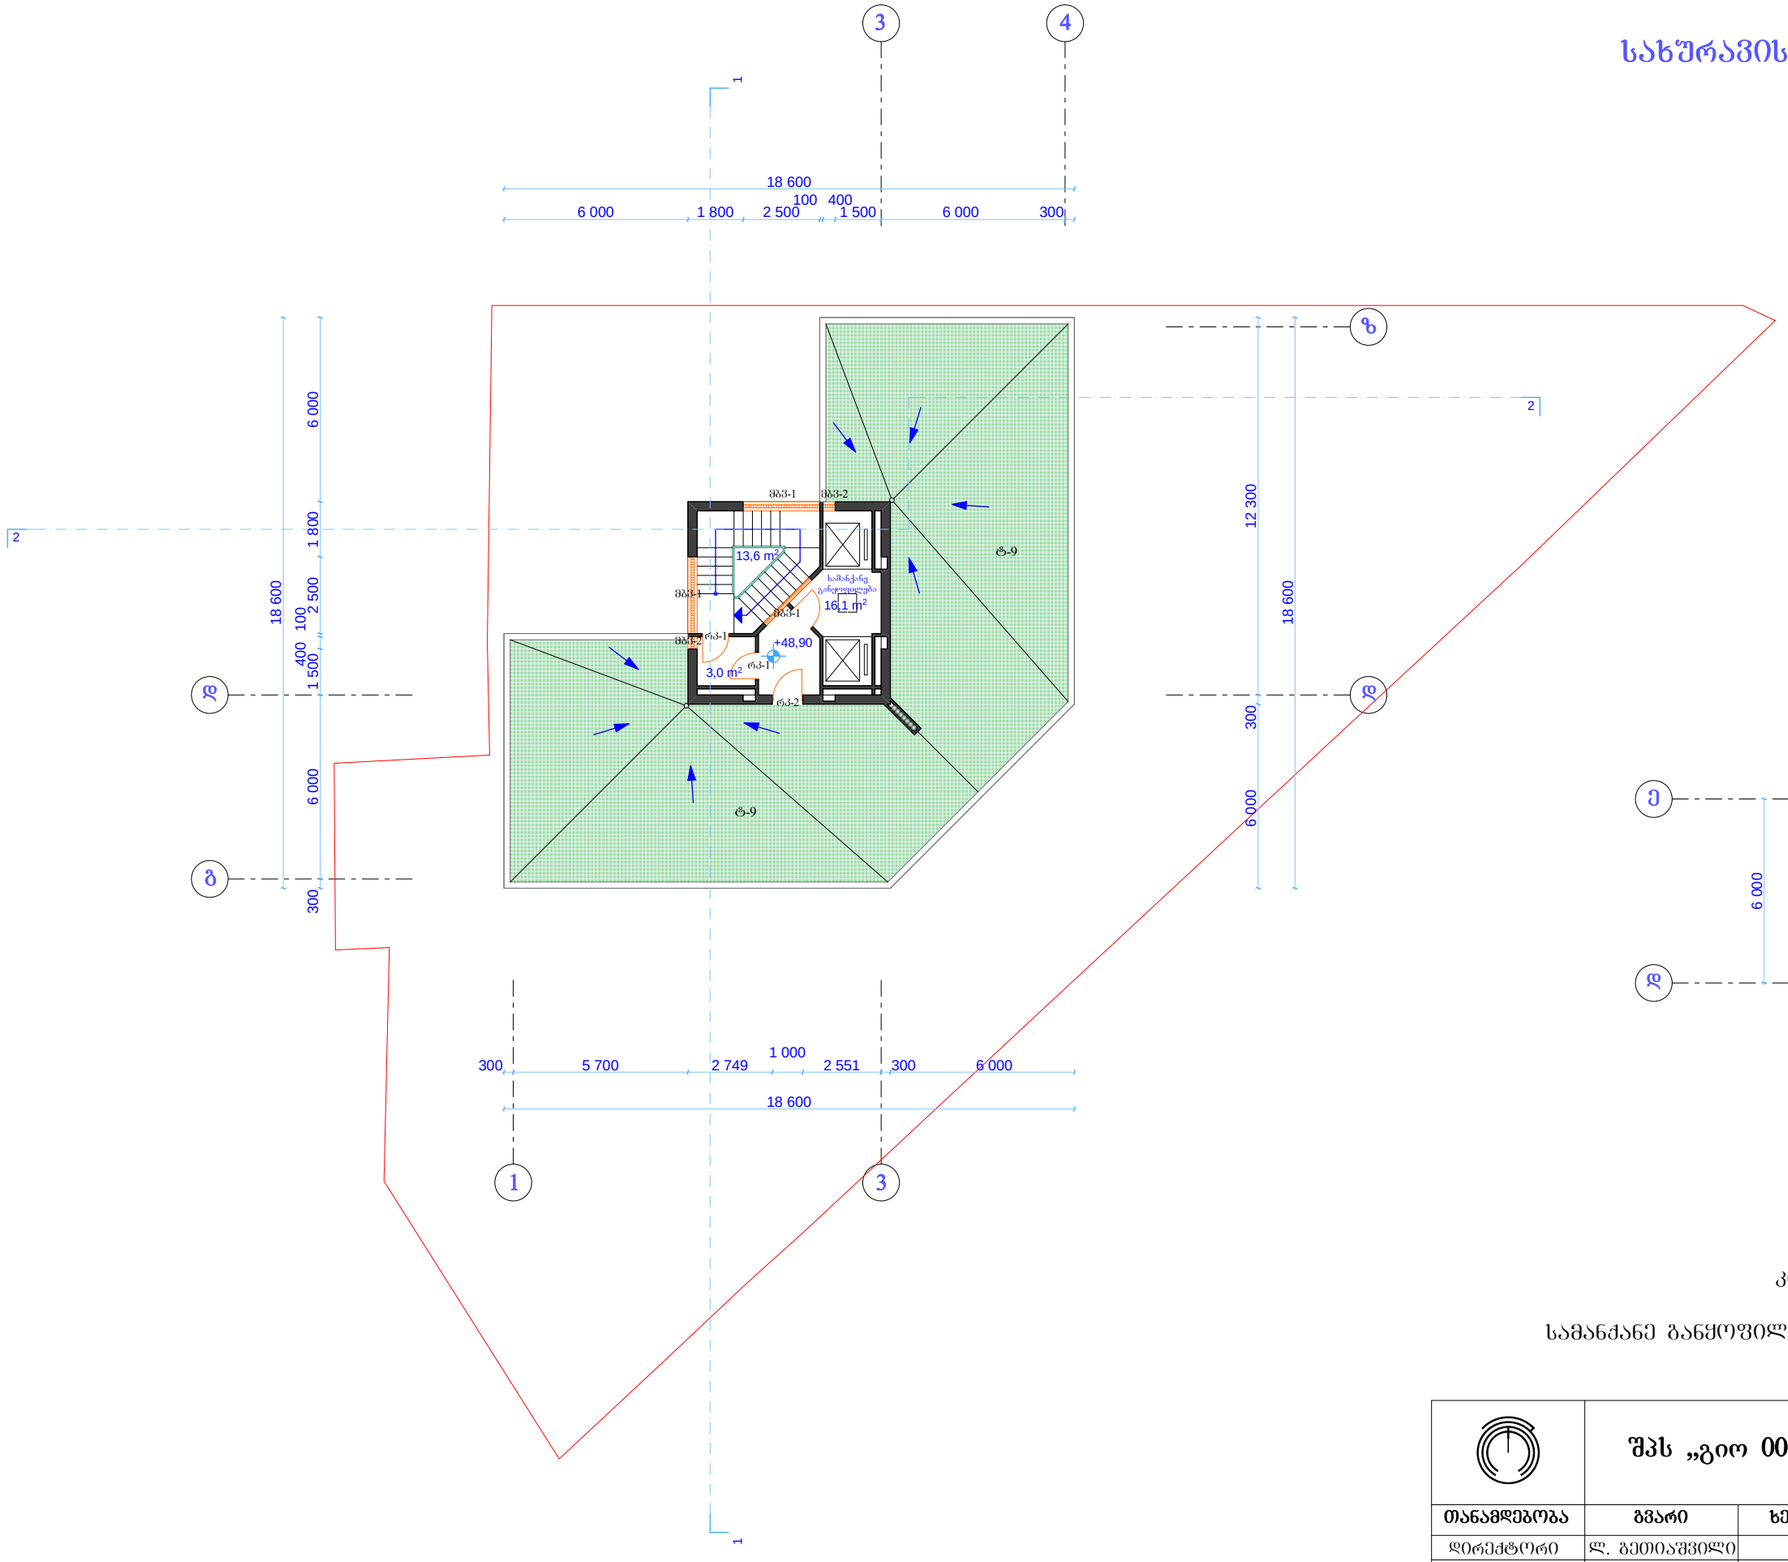

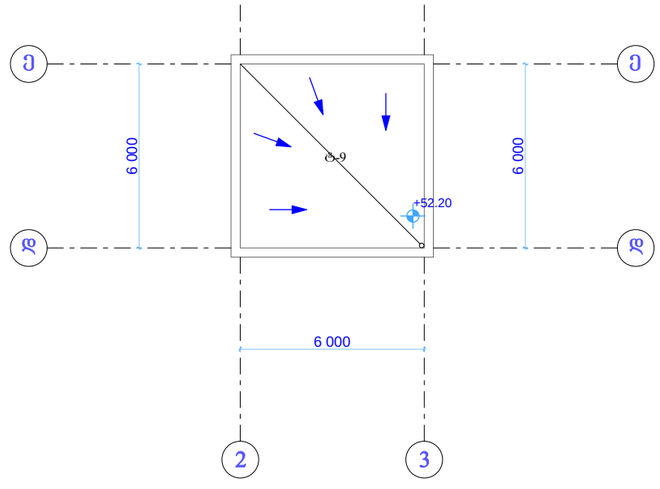

კიბის ფართი ---------- 16.6 მ²

სამანქანე განყოფილების ფართი ---------- 16.1 მ²

	შპს „გიო 007”		ძ. თბილისში ვაკე-საბურთალოს რაიონში ძავთარაძის ძ. №1-ში ამხანაგობა „ძავთარაძის №1-2007“-ის მრავალფუნქციური შენობის პროექტის კორექტირება			
თანამდებობა	გვარი	ხელმ.	არქიტექტურული ნაწილი		დაკვეთა № 7/2008	
დირექტორი	ლ. გეთიაშვილი					
პრ. მთ. არქ.	შ. გვანცელაძე					
ავტორები	შ. გვანცელაძე		სახურავის გეგმა +48.90 ნიშნულზე მ. 1:200			
	ბ. გვანცელაძე					
შესრულა	ბ. გვანცელაძე					