სიმაღლის განსაზღვრის სქემა ჭრილი 2-2 მ. 1:200

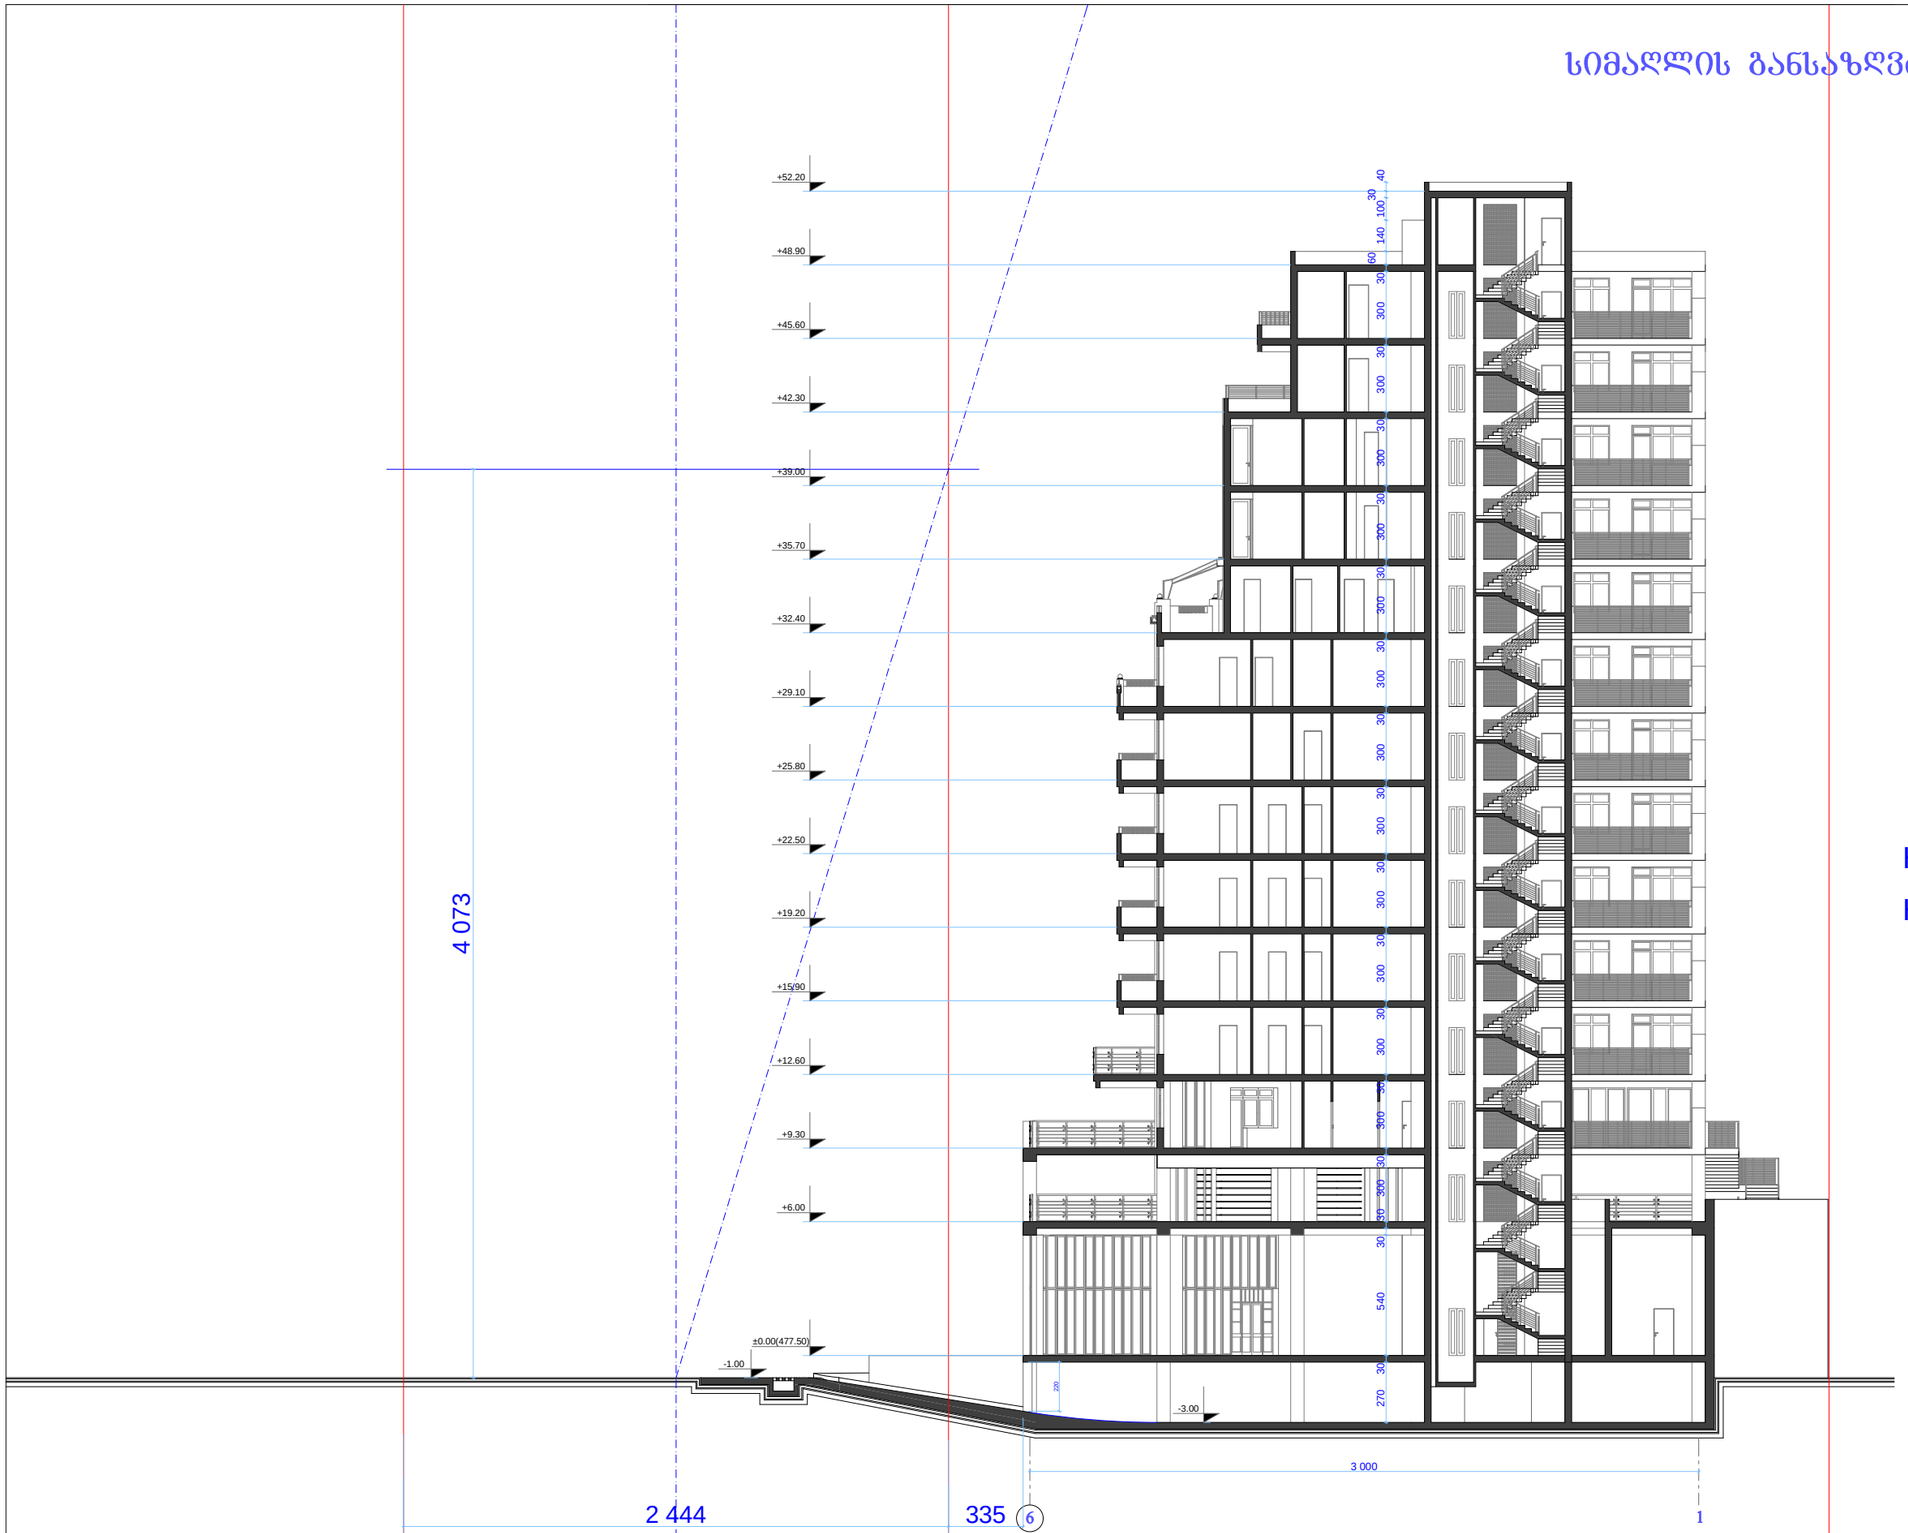

H=L/0.3

H= 12.22 მ. /0.3 = 40.73 მ.

	შპს „გიო 007”		ქ. თბილისში ვაკე-საბურთალოს რაიონში ვავთარაძის ქ. №1-ში ამხანაგობა „ვავთარაძის №1-2007“-ის მრავალფუნქციური შენობის პროექტის კორექტირება	
თანამდებობა	გვარი	ხელმ.	არქიტექტურული ნაწილი	დაკვეთა № 7/2008
დირექტორი	ლ. გეთიაშვილი			
არ. მთ. არქ.	შ. გვანცელაძე			
ავტორები	შ. გვანცელაძე		ჭრილი 2-2 მ. 1:200	
	ბ. გვანცელაძე			
შესრულა	ბ. გვანცელაძე			

სტად.	ფურც.	რაოდ.
პ.	ა-20	25

გენგეგმა მ. 1:500

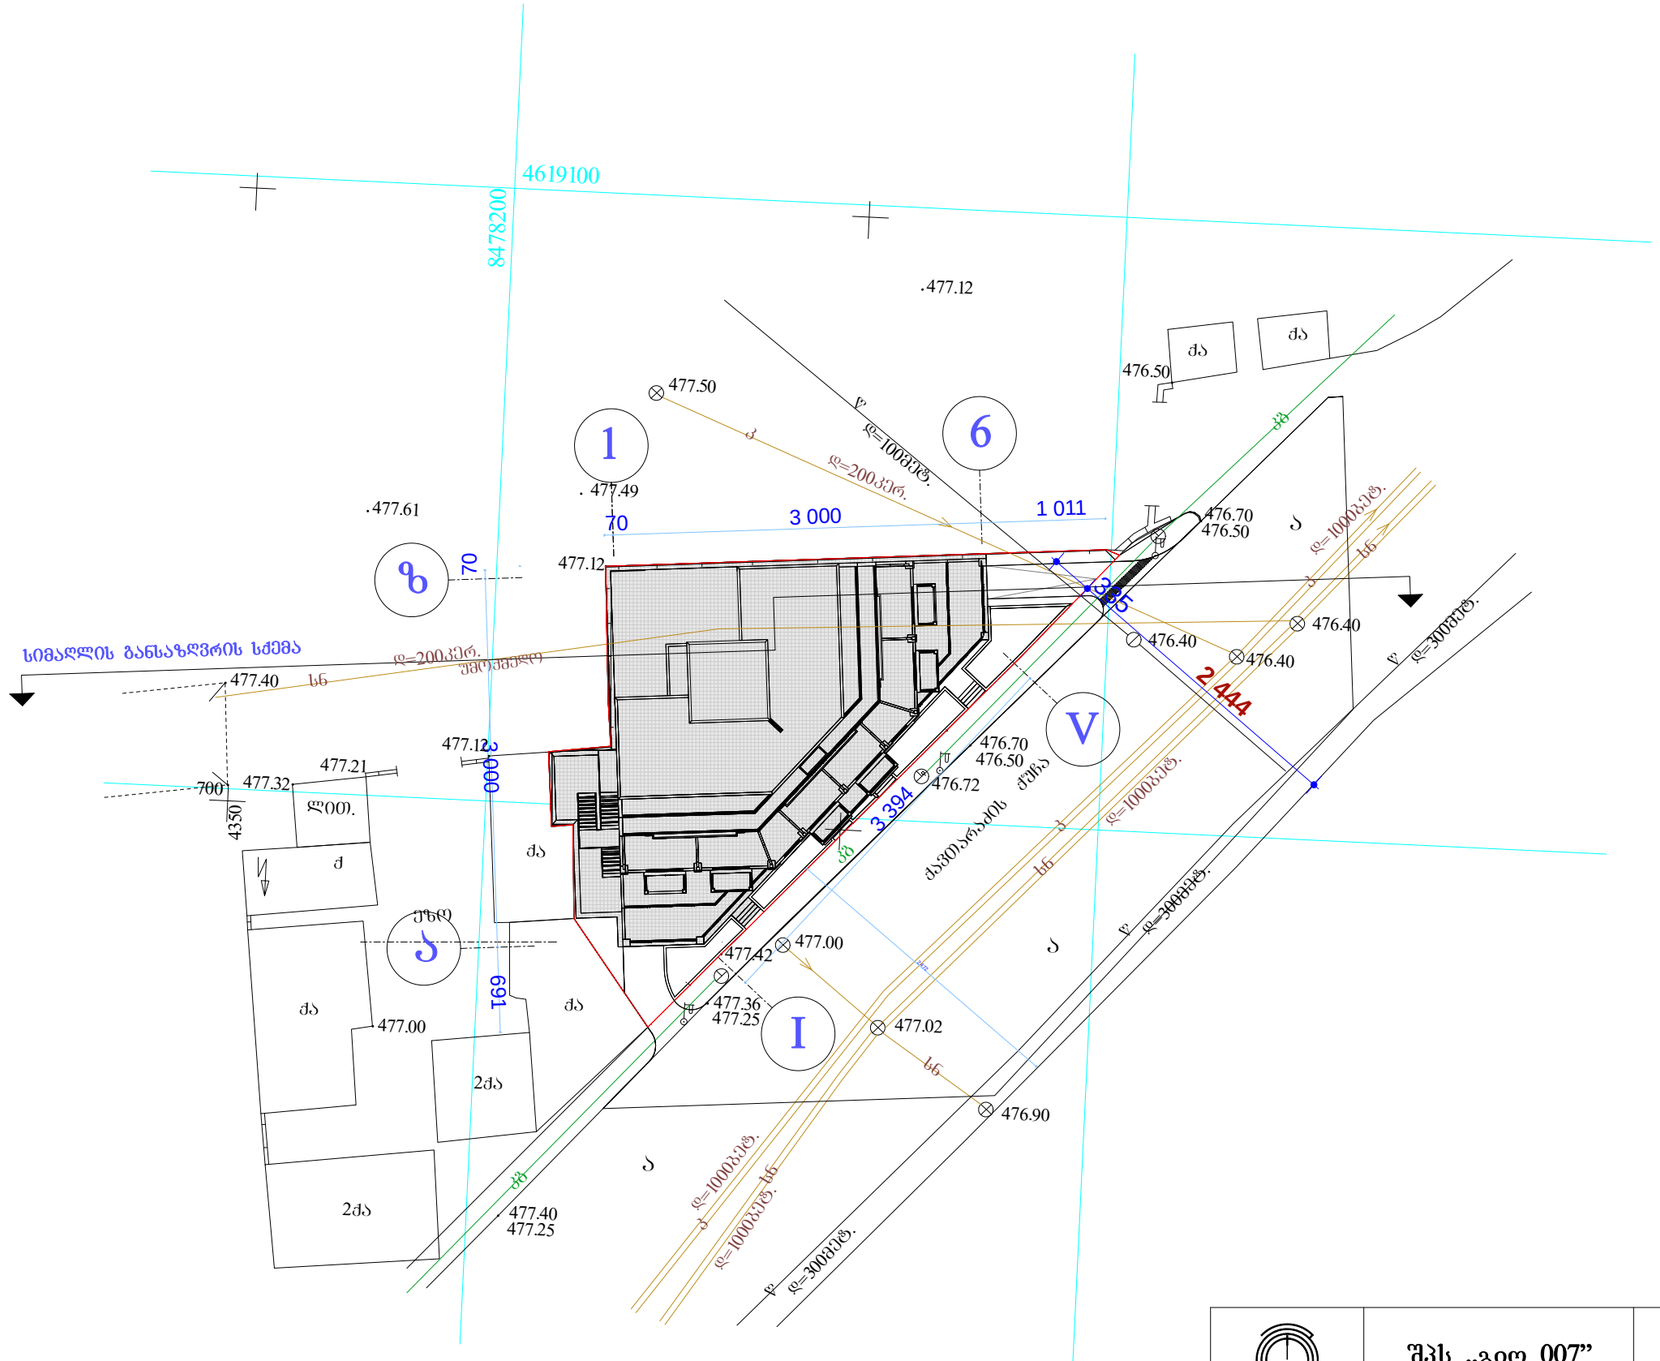

	შპს „გიო 007”		ძ. თბილისში ვაკე-საბურთალოს რაიონში ძავთარაძის ძ. №1-ში ამხანაგობა „ძავთარაძის №1-2007“-ის მრავალფუნქციური შენობის პროექტისკორექტირება		
თანამდებობა	გვარი	ხელმ.	არქიტექტურული ნაწილი	დაკვეთა № 7/2008	
დირექტორი	ლ. გეთიაშვილი				
პრ. მთ. არქ.	შ. გვანცელაძე				
ავტორები	შ. გვანცელაძე		გენგეგმა მ. 1:500		
	ბ. გვანცელაძე			სტად.	ფურც.	რაოდ.
შესრულა	ბ. გვანცელაძე			პ.	ა-2	25