საქართველოს რესპუბლიკა

ქ. თბილისის მერია

ქ. თბილისის შრბანული დაბებმარების საქალაქო სამსახური

სამსახურის უფროსი


მისამართი: ქ. თბილისი, აბასთუმნისა და თევდორე მღვდლის ქუჩების გადაკვეთის მიმდებარედ

ფართობი : 270 კვ.მ


დამკვეთი: კახაბერ გიუნაშვილი

სიტუაციური სქემა

. 1:10000

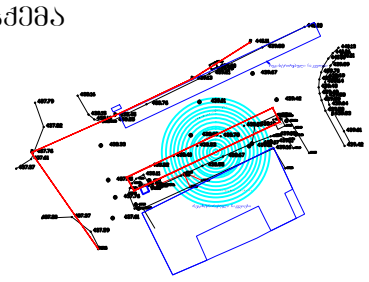

განყოფილების უფროსი		
მთავარი სპეციალისტი		

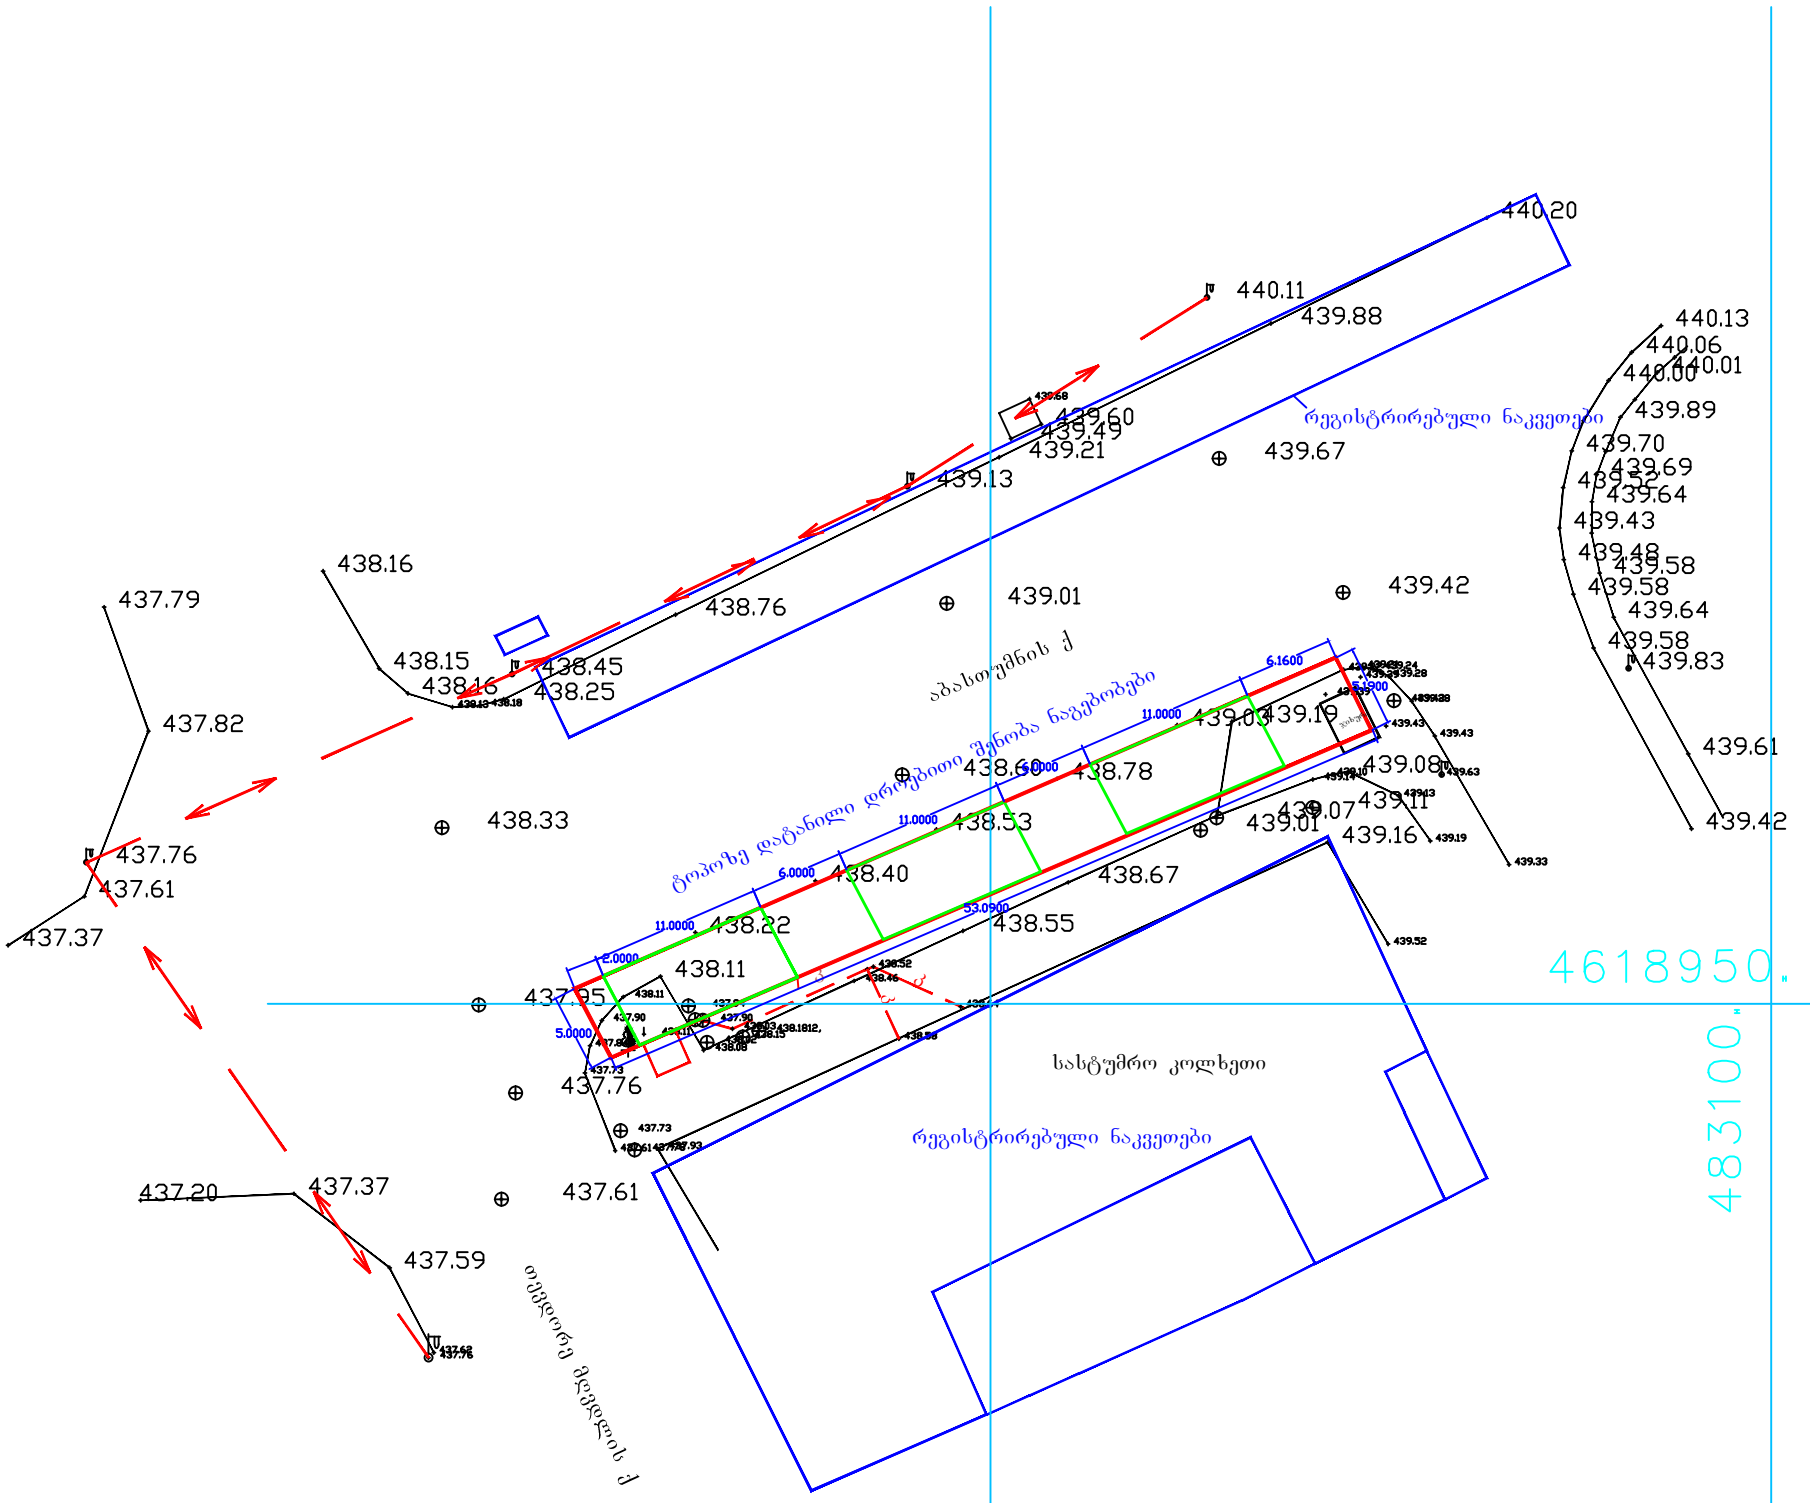

პირობითი აღნიშვნები

სახლ. სახლი	ფარდული	წყალგაყვანილობა	GAS გაზი
არასახლ. სახლი	მშენებარე შენობა	კანალიზაცია	ელ. ქსელები
ხის ღობე	ბენზობასამართი	სანიაღვრე	გათბობა
ქვის ღობე	ფლატე	კავშირგაბმულობა	დრენაჟი
ქვის კედელი	რკინიგზა		
კედელი			
ელ. გადამცემი ხაზი	რეზერვუარი		
სატრანსფორმატორო ჯიხური	გარე განათება		
ხეები	სამეთვალყურეო ჭები		

UTM (საერთაშორისო) სისტემის კოორდ.

აღგილობ. სისტემის ზედაპირი კოორდ.

შპს „სი თი ჯი“		
დირექტორი		ვ.შატარიძე
კომპიუტერული უზრუნველყოფა		ვ.პატაშური
შემსრულებელი		ვ.პატაშური
მ. 1:500		24.04.2014