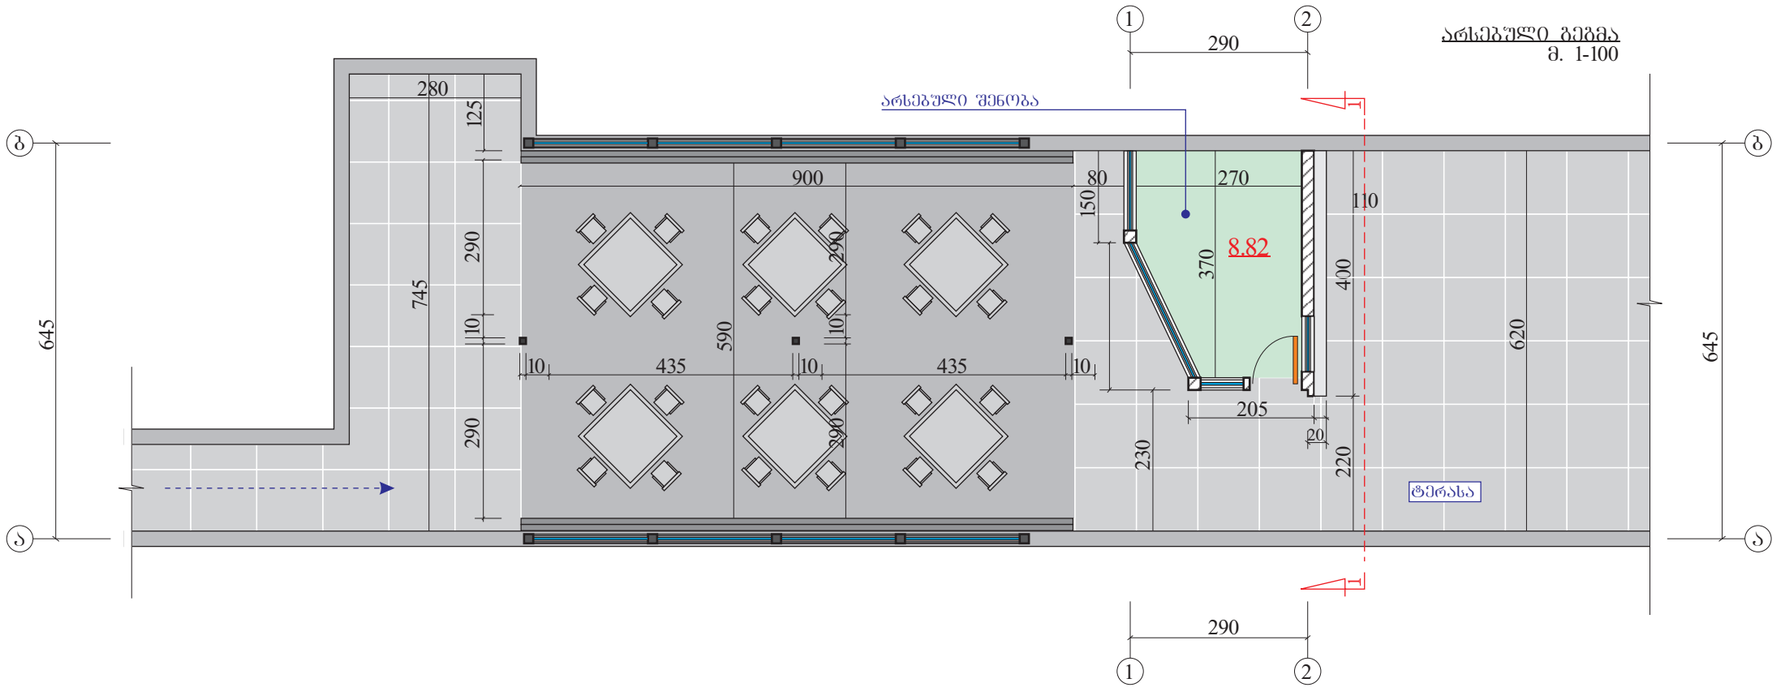

0. მ. მ. საგუაშვილი “ პაწკუ “		ქ. თბილისი, რაიონი ვაკე, ვაჟა-ფშაველას გამგზირი, №78-ში, მდებარე, არსებულ ტერასაგე, დროებითი (საამრკვლის არქონე) კლასტმასის ჯიხურის განთავსების პროექტი. დამკვეთი შპს მნ ინვესტი ID 404975247		
დირექტორი	მ.საგუაშვილი		არქიტექტურული ნაწილი	2014
პრ.ავტორი	ჯ.აბაიშვილი		არსებული გეგმა მ. 1-100	სტადია / შურს. № / შურს. რაოდ. ა.პ / 2 / 6
შეასრულა	ჯ.აბაიშვილი			

საპროექტო გეგმა
მ. 1-100

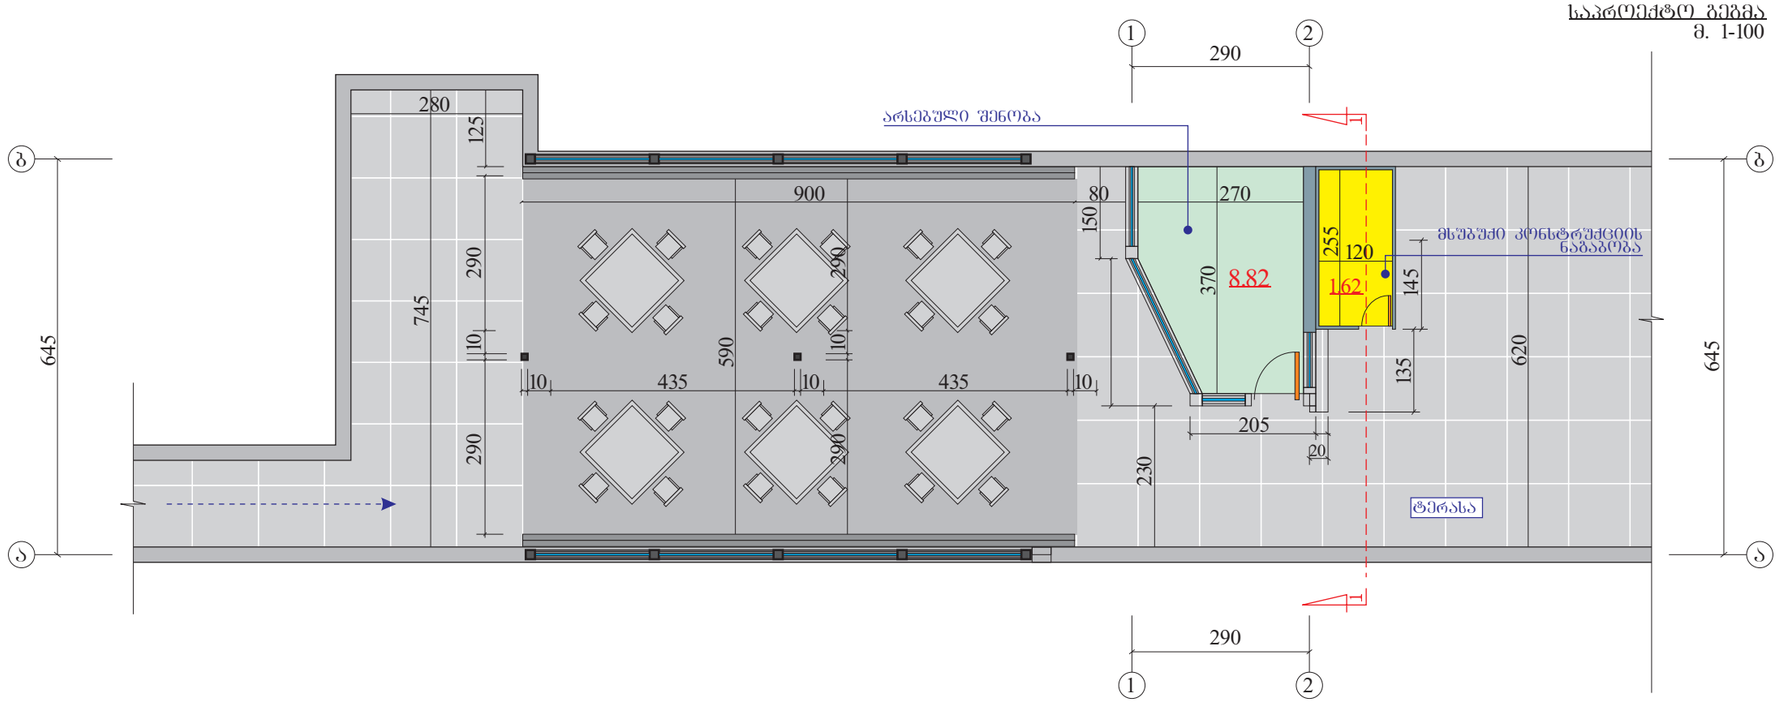

ი. მ. მ. საგუაშვილი “ პაწკუ “		ქ. მცხეთის, რაიონი ვაკე, ვაჟა-ფშაველას გამგზირი, №78-ში, მდებარე, არსებულ ტერასაზე, დროებითი (საძირკვლის არმქონე) კლასტმასის ჯიხურის განთავსების პროექტი. დამკვეთი შპს მნ ინვესტი ID 404975247		
დირექტორი	მ.საგუაშვილი	არქიტექტურული ნაწილი		2014
პრ.ავტორი	ჯ.აბაიშვილი	საპროექტო გეგმა მ. 1-100	სტადია	შურნ. №	შურნ. რაოდ.
შეასრულა	ჯ.აბაიშვილი		ა.პ	2	6