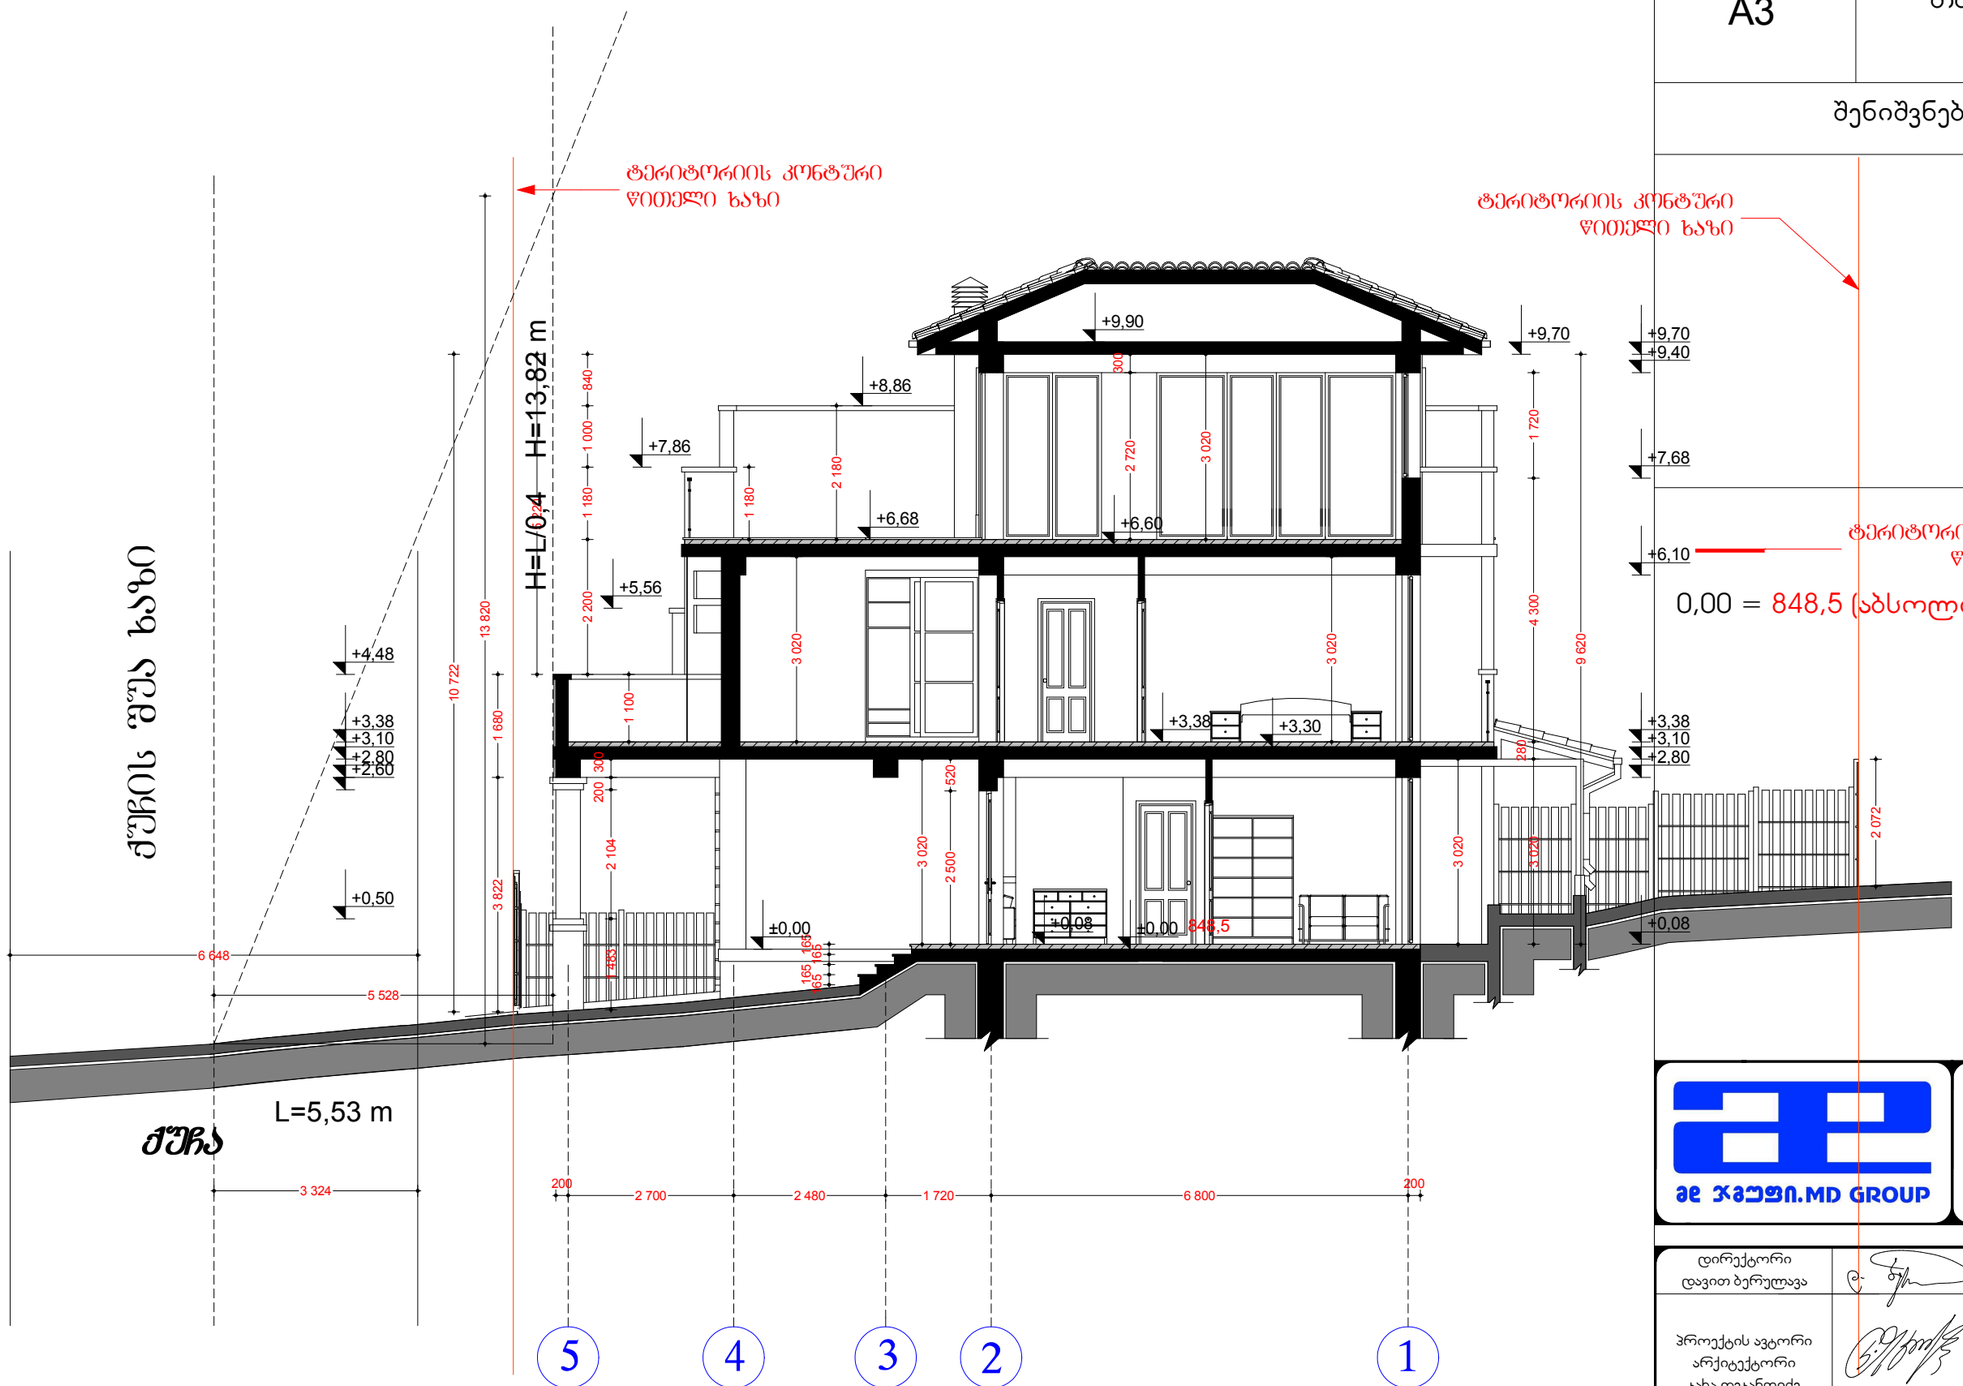

ტერიტორიის კონტური
წითელი ხაზი

0,00 = 848,5 (აბსოლიტური ნიშნული)

A3	თბილისი 2014 წ.

შენიშვნები

შ.პ.ს.
„ემ დი ჯგუფი„

დირექტორი დავით ბერულავა		დამკვეთი შპს „შინდისის სახლი„
პროექტის ავტორი არქიტექტორი ანა დეკანოიძე		თარიღი: 2014 · სტადია: ბ პ · ფურცლები

თბილისი, სოფ. შინდისი შპს „შინდისის სახლი"-ს კუთვნილ ტერიტორიაზე ინდივიდუალური საცხოვრებელი სახლის მშენებლობის პროექტი

არქიტექტურული ნაწილი

სიმაღლის განმსაზღვრელი ჭრილი 2–2

მაშტაბი: 1:100

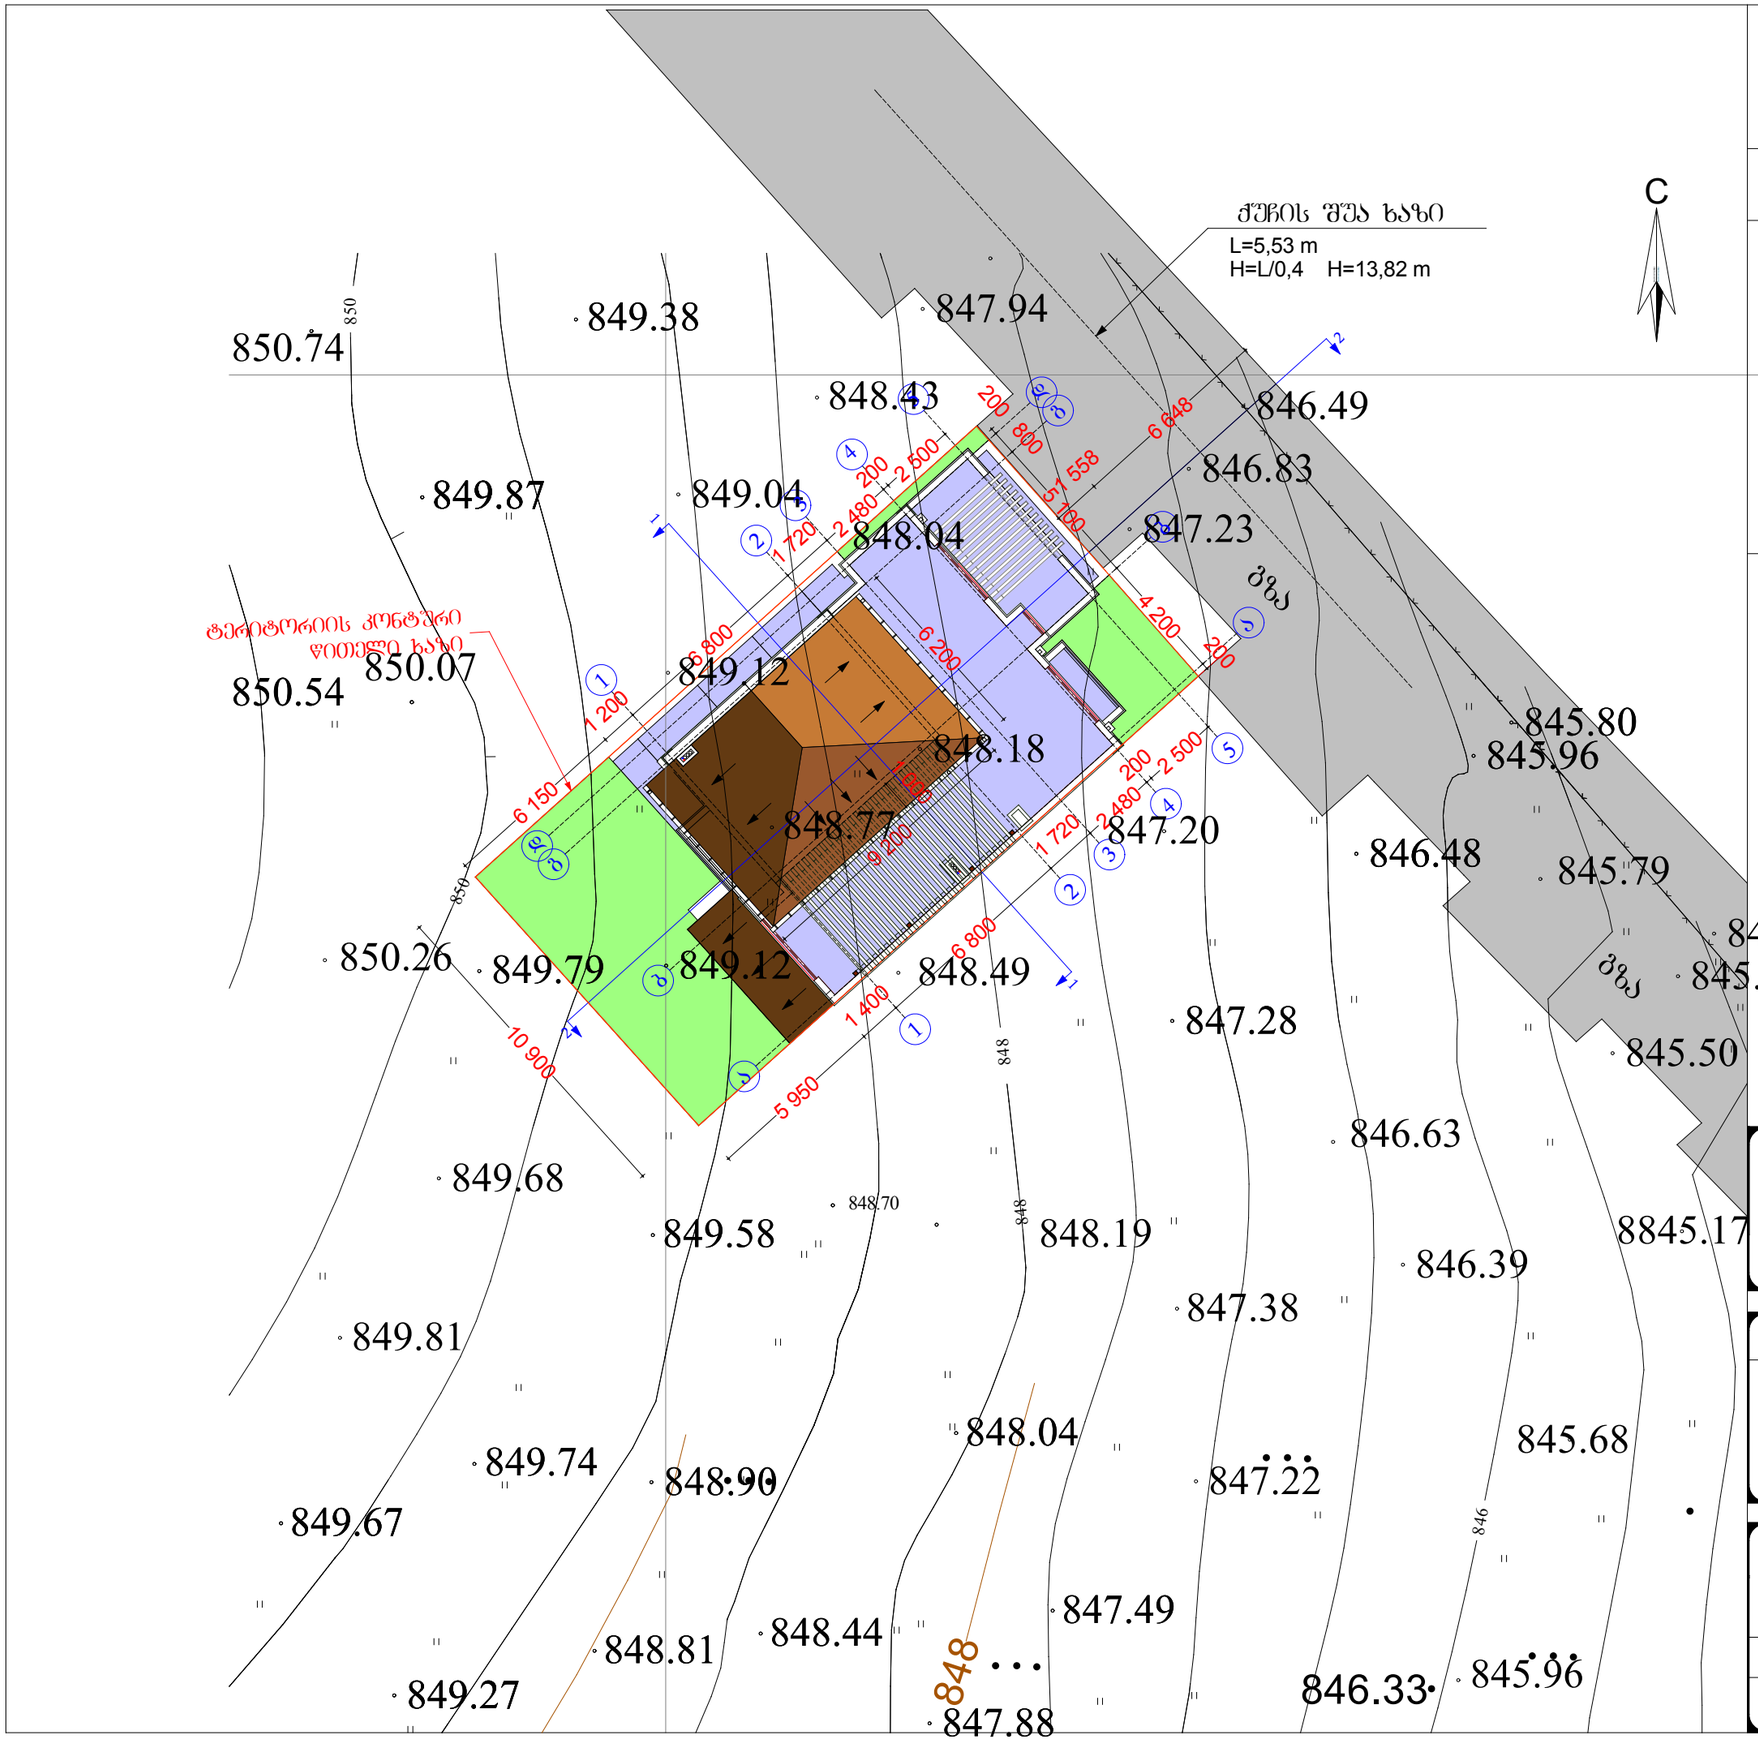

A3	თბილისი 2014 წ.

შენიშვნები

შპს
„ემ დი ჯგუფი„

დირექტორი დავით ბერულავა		დამკვეთი შპს „შინდისის სახლი„
პროექტის ავტორი არქიტექტორი ჯახა დეკანოიძე		თარიღი: 2014 სტადია: მ პ ფურცლები

თბილისი, სოფ. შინდისი შპს „შინდისის სახლი"-ს კუთვნილ ტერიტორიაზე ინდივიდუალური საცხოვრებელი სახლის მშენებლის პროექტი

არქიტექტურული ნაწილი

სიმაღლის განმსაზღვრელი ძძმა
მ ე ნ მ ე მ ა

მაშტაბი: 1:200