

არსებული გეგმა
მ. 1-100

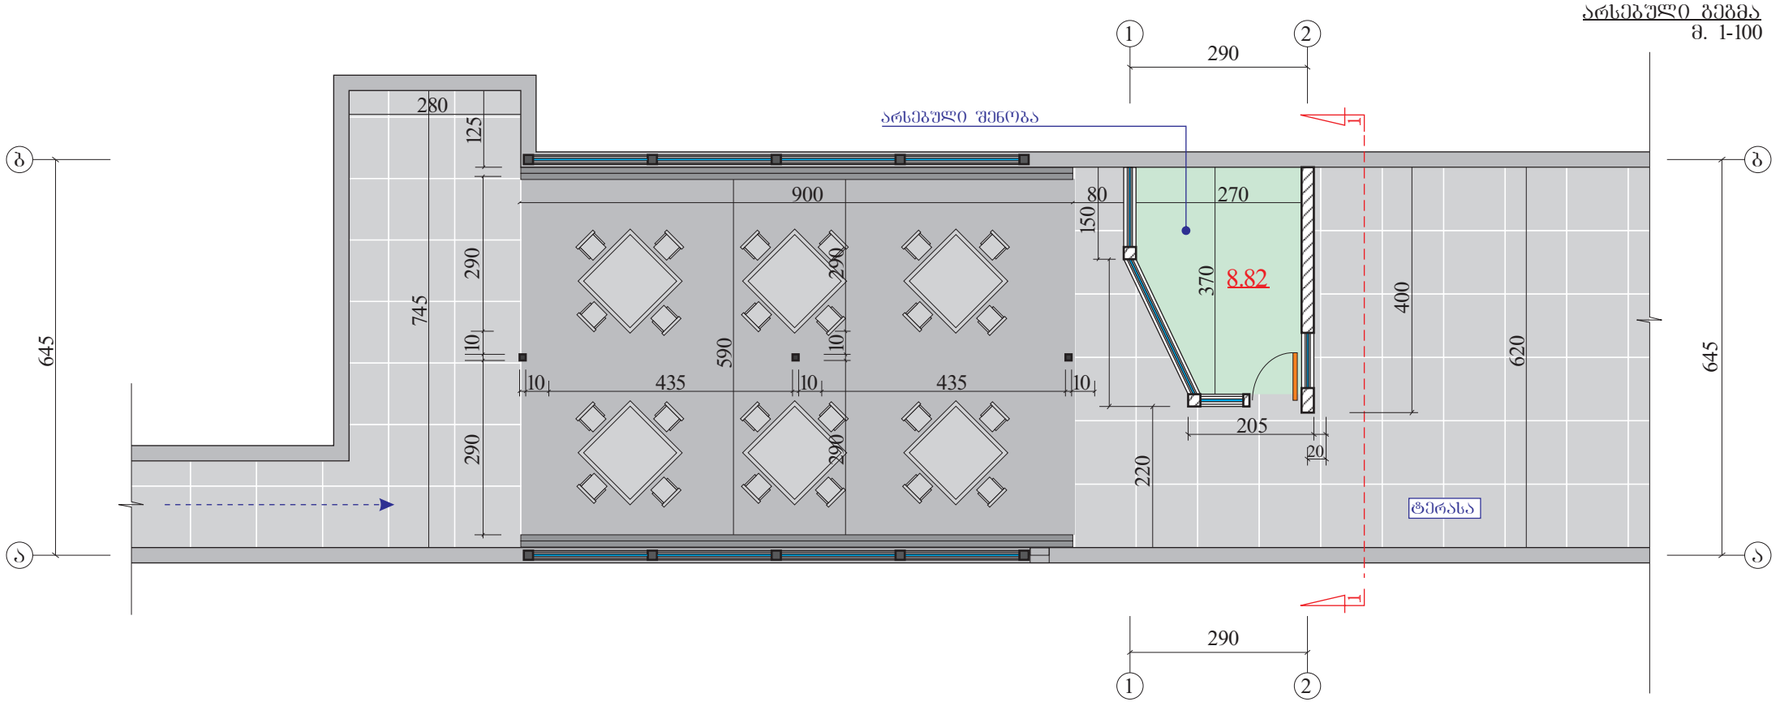

ი. მ. მ. საგუაშვილი “ პაწკუ “		ქ. ობოლისი, რაიონი ვაკე, ვაჟა-ფშაველას გამგზირი, №78-ში, მდებარე, არსებულ ტერასაგე, დრომებიმი (საქირკვლის არმქონე) პლასტმასის ჯიხურის განთავსების პროექტი. დამკვეთი შპს მნ ინვესტი ID 404975247		
დირექტორი	მ.საგუაშვილი	არქიტექტურული ნაწილი		2014
პრ.ავტორი	ჯ.აბაიშვილი	არსებული გეგმა მ. 1-100	სტადია	შერ. №	შერ. რაოდ.
შესრულა	ჯ.აბაიშვილი		ა.პ	1	9

საპროექტო გეგმა
მ. 1-100

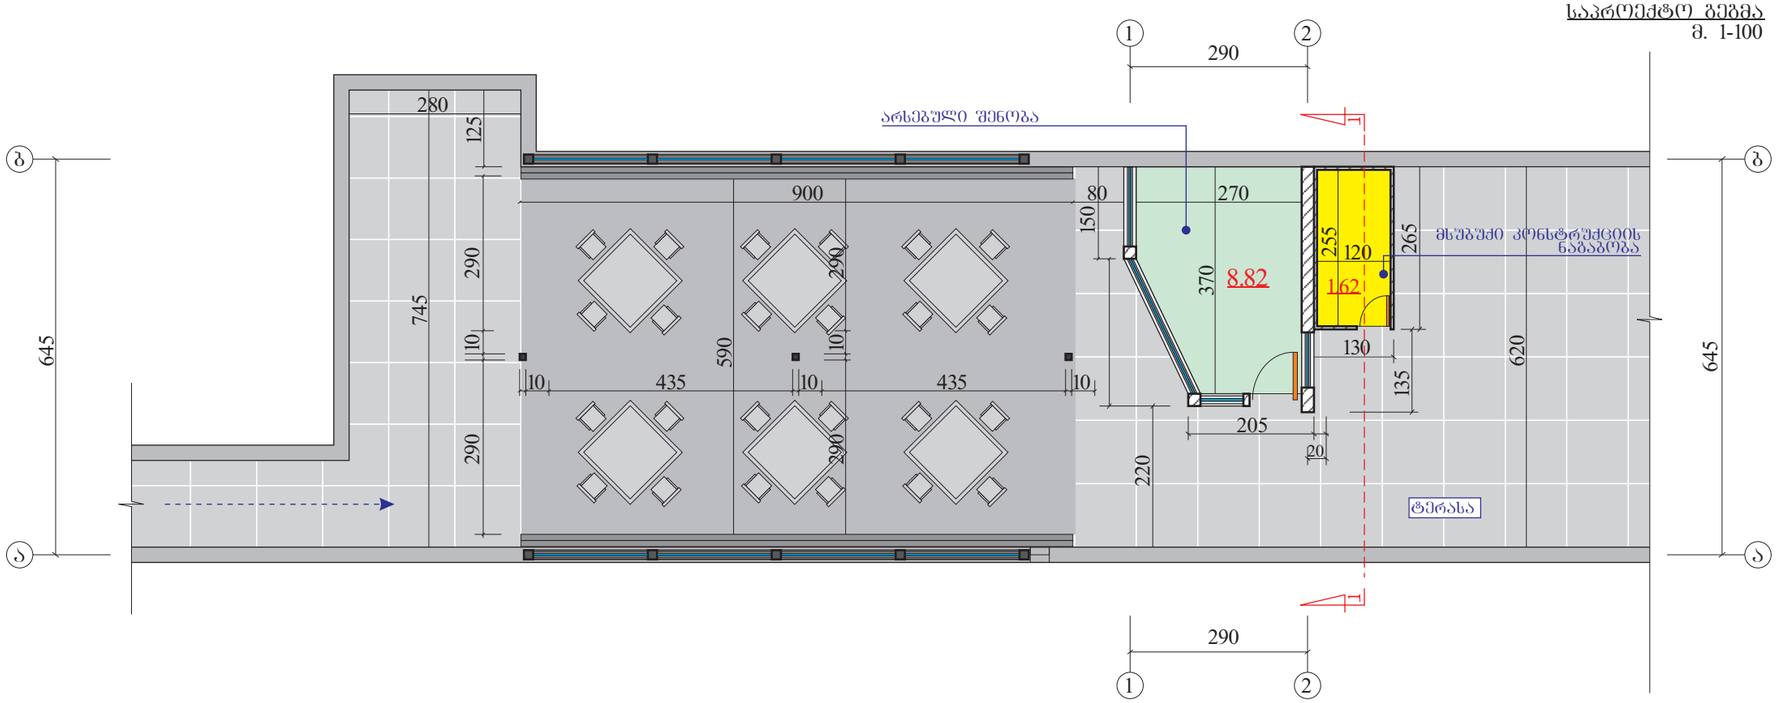

ი. მ. მ. საგუაშვილი “ პაწკუ “		ქ. ოზილისი, რაიონი ვაკე, ვაჟა-ფშაველას გამზირი, №78-ში, მღებარე, არსებულ ტერასაგე, დროებითი (საამრკელის არმქონე) კლასტმასის ჯიხურის განთავსების პროექტი. დამკვეთი შპს მნ ინვესტი ID 404975247		
დირექტორი	მ.საგუაშვილი		არქიტექტურული ნაწილი	2014
პრ.ავტორი	ჯ.აბაიშვილი		საპროექტო გეგმა მ. 1-100	სტადია / შურნ. № / შურნ. რაოდ. ა.პ / 2 / 9
შეასრულა	ჯ.აბაიშვილი			