არსებული ფასადი ბ-ა
მ. 1-100

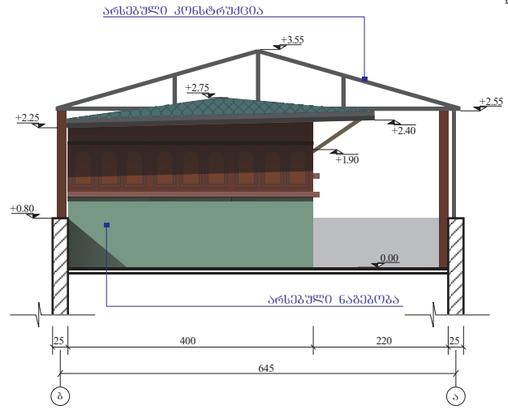

ი. მ. მ. საგუაშვილი “ პაწკუ “		ქ. მაბილისი, რაიონი ვაკე, ვაჟა-ფშაველას გამზირი, №78-ში, მღებარე, არსებულ ტერასაგე, დრომებიმი (საძირკვლის არმქონე) კლასტმასის ჯიხურის განთავსების პროექტი. დამკვეთი შპს მნ ინვესტი ID 404975247		
დირექტორი	მ.საგუაშვილი		არქიტექტურული ნაწილი	2014
პრ.ავტორი	ჯ.აბაიშვილი		არსებული ფასადი ბ-ა მ. 1-100	სტადია / ფურც. № / ფურც. რაოდ.
შეასრულა	ჯ.აბაიშვილი			ა.პ / 3 / 9

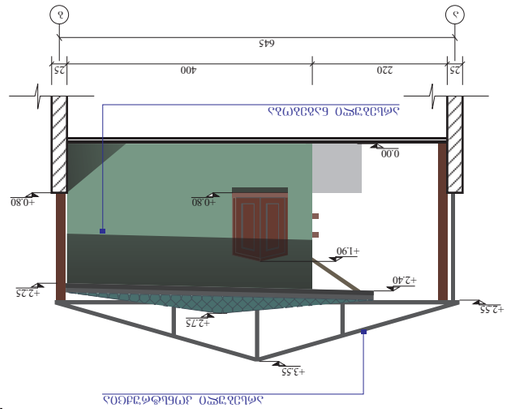

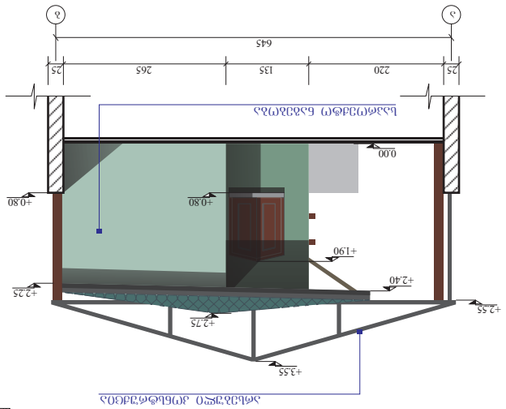

მ. საზუაშვილი

არსებული ფასადი ა-ბ

დირექტორი

პრ.ავტორი

შეასრულა

ჯ.აბაიშვილი

ჯ.აბაიშვილი

მ.საზუაშვილი 2014

სტადია

ფურც.
#

ფურც.
რაოდ.

“ pawku “

a.p 4 9
m. 1-100

არქიტექტურული ნაწილი

ქ. თბილისი, რაიონი ვაკე, ვაჟა-ფშაველას გამზირი, #78-ში, მდებარე,
არსებულ ტერასაზე, დროებითი (საძირკვლის არმქონე) პლასტმასის
ჯიხურის განთავსების პროექტი. დამკვეთი შპს მნ ინვესტი
Id 404975247

საპროექტო ფასადი ა-ბ

+2.55

0.00

+0.80

+3.55

25 220 25

+1.90

+2.40

+2.25

135 265

საპროექტო ნაგებობა

a b

645

საპროექტო ფასადი ა-ბ
m. 1-100

+0.80

არსებული კონსტრუქცია

+2.75
+2.55

0.00

+0.80

+3.55

25 220 25

+1.90

+2.40

+2.25

400

არსებული ნაგებობა

a b

645

არსებული ფასადი ა-ბ
m. 1-100

+0.80

არსებული კონსტრუქცია

+2.75

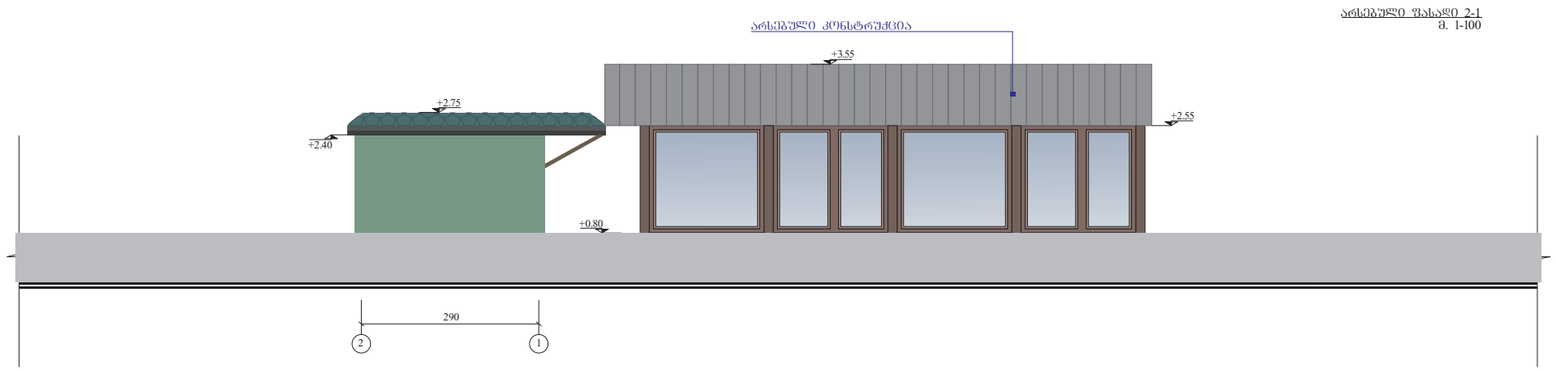

არსებული ფასადი 2-1
მ. 1-100

ი. მ. მ. საგუაშვილი “ პაწკუ “		ქ. მცხეთის, რაიონი ვაკე, ვაჟა-ფშაველას გამზირი, №78-ში, მღებარე, არსებულ ტერასაგე, დროებითი (საამრკელის არმქონე) კლასტმასის ჯიხურის განთავსების პროექტი. დამკვეთი შპს მნ ინვესტი ID 404975247				
დირექტორი	მ.საგუაშვილი		არქიტექტურული ნაწილი		2014	
პრ.ავტორი	ჯ.აბაიშვილი		არსებული ფასადი 2-1 მ. 1-100		ს ტ ა დ ი ა	ფურც. №	ფურც. რაოდ.
შეასრულა	ჯ.აბაიშვილი				ა.პ	5	9

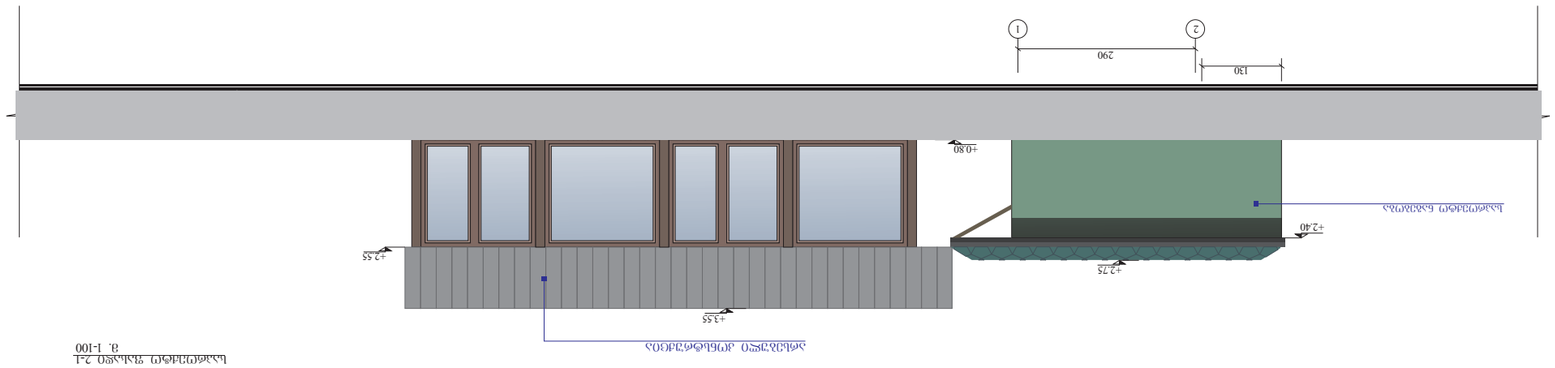

მ. საზუაშვილი

საპროექტო ფასადი 2-1

დირექტორი

პრ.ავტორი

შეასრულა

ჯ.აბაიშვილი

ჯ.აბაიშვილი

მ.საზუაშვილი 2014

სტადია

ფურც.
#

ფურც.
რაოდ.

“ pawku “

m. 1-100 a.p 6 9

არქიტექტურული ნაწილი

ქ. თბილისი, რაიონი ვაკე, ვაჟა-ფშაველას გამზირი, #78-ში, მდებარე,
არსებულ ტერასაზე, დროებითი (საძირკვლის არმქონე) პლასტმასის
ჯიხურის განთავსების პროექტი. დამკვეთი შპს მნ ინვესტი
Id 404975247

არსებული კონსტრუქცია

+3.55

+2.55

+0.80

+2.40

290

2 1

საპროექტო ფასადი 2-1
m. 1-100

130

საპროექტო ნაგებობა

0.00

+2.75

არსებული ფასადი 1-2
მ. 1-100

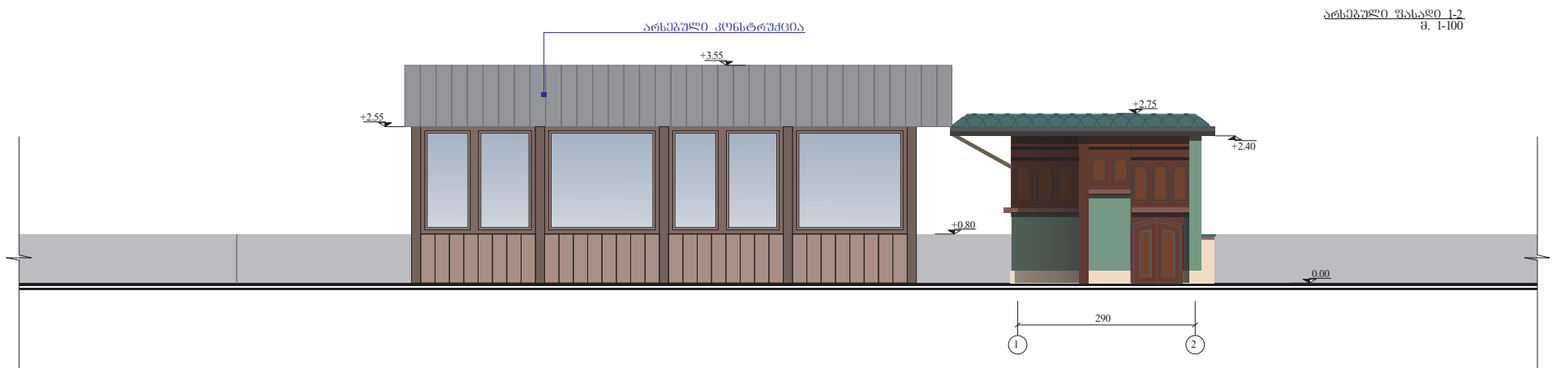

ი. მ. მ. საგუაშვილი “ პაწკუ “		ქ. თბილისი, რაიონი ვაკე, ვაჟა-ფშაველას გამზირი, №78-მი, მღებარე, არსებულ ტერასაგე, დროებითი (სამრკვლის არმქონე) კლასტმასის ჯიხურის განთავსების პროექტი. დამკვეთი შპს მნ ინვესტი ID 404975247				
დირექტორი	მ.საგუაშვილი		არქიტექტურული ნაწილი		2014	
პრ.ავტორი	ჯ.აბაიშვილი		არსებული ფასადი 1-2 მ. 1-100		სტადია	შერწ. №	შერწ. რაოდ.
შეასრულა	ჯ.აბაიშვილი				ა.პ	7	9

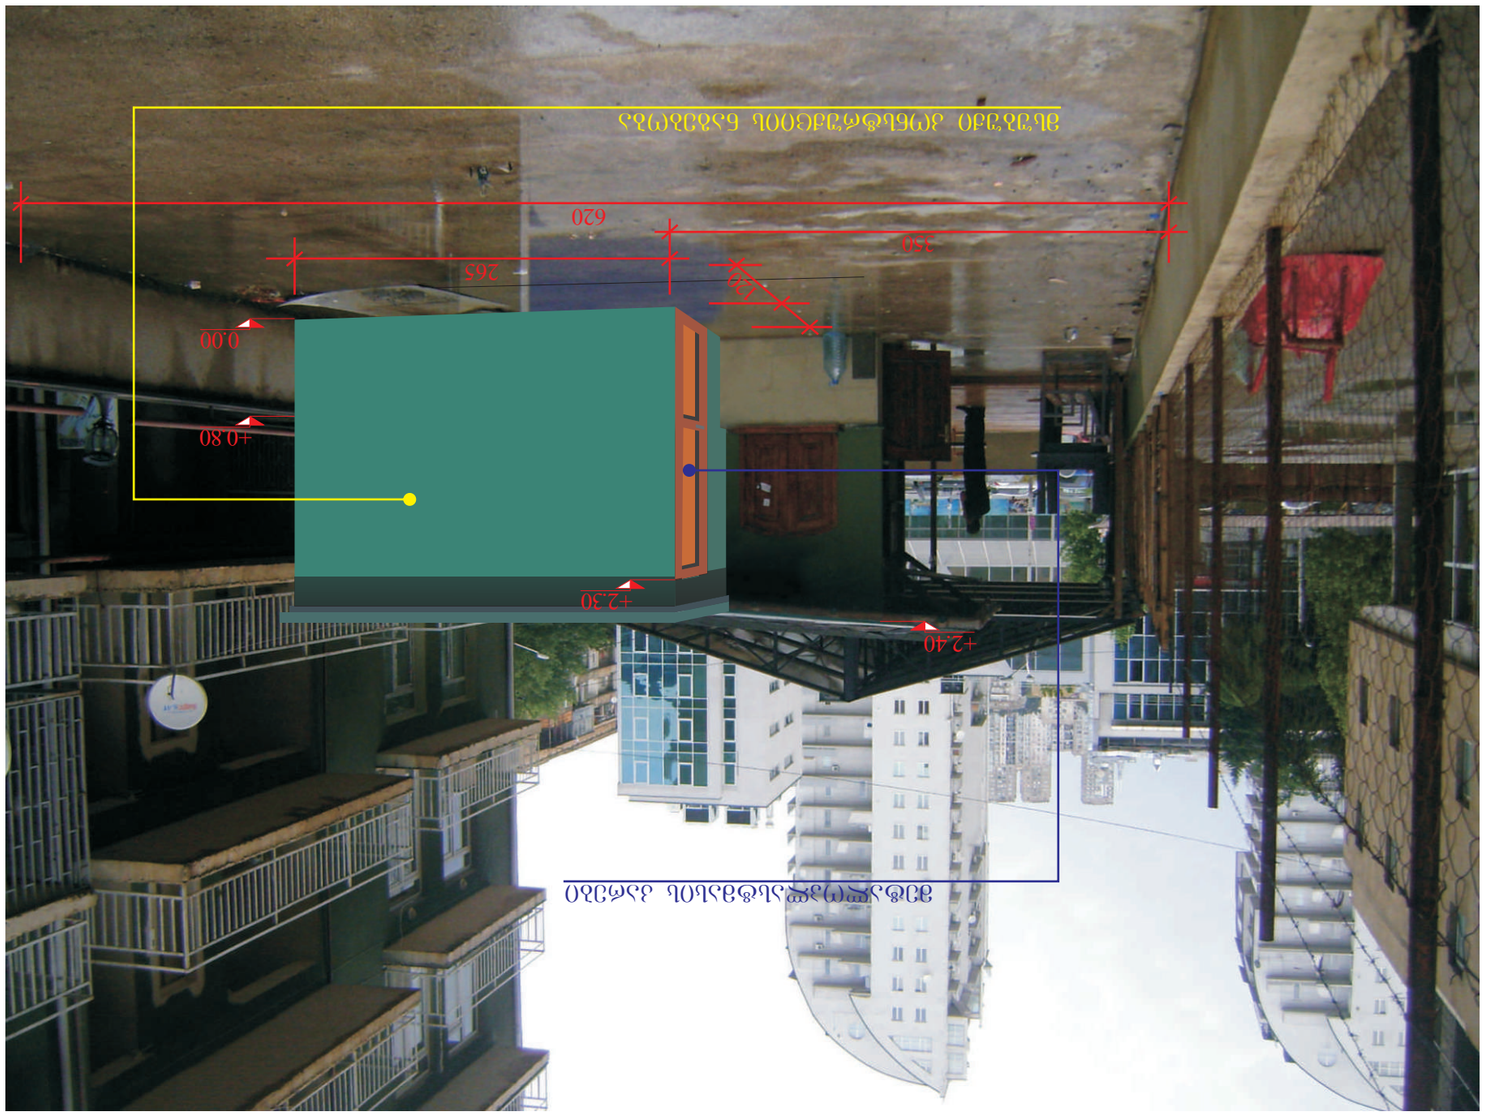

0.00

120

265

მსუბუქი კონსტრუქციის ნაგებობა

+2.40

620

350

ფოტომონტაჟი

+0.80

მეტალოპლასტმასის კარები

+2.30