გენგეგმა 1:500

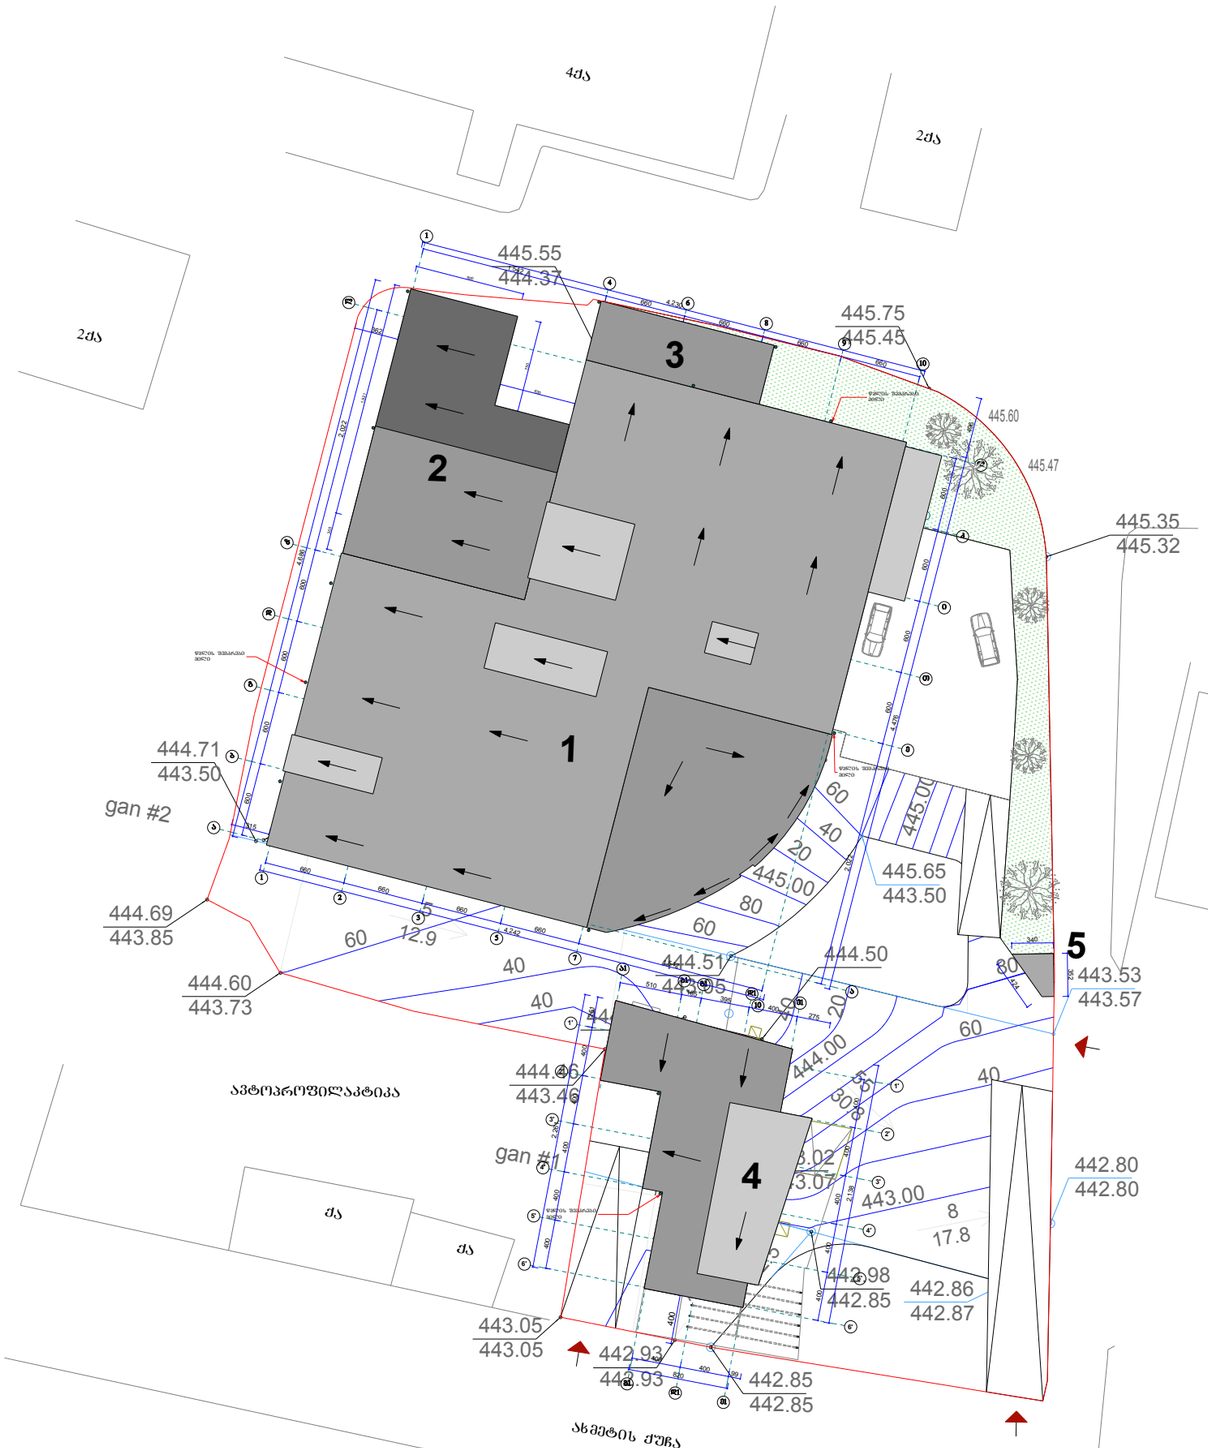

ექსპლიკაცია:

1. საუნივერსიტეტო კლინიკა
2. დამხმარე კორპუსი (საწყობები)
3. საქვაბე
4. კაფე
5. დაცვის ჯიხური

RIFF

სტუდია

საუნივერსიტეტო კლინიკის კორექტირებული პროექტი

ქ. თბილისი, წინანდლის 9,

არქიტექტურული ნაწილი

გენგეგმა

დირექ.	ლ. ჩხაიძე	
მთ.არქ.	თ. ღვინჯილია	
არქ.	ლ. ჩხაიძე	

დამკვეთი	მაღალი ტექნოლოგიების ცენტრი საუნივერსიტეტო კლინიკა
დაკვეთა №	007/14
მასშტაბი	**1:500**
ფურცელი	A.02
ფურცლები	7