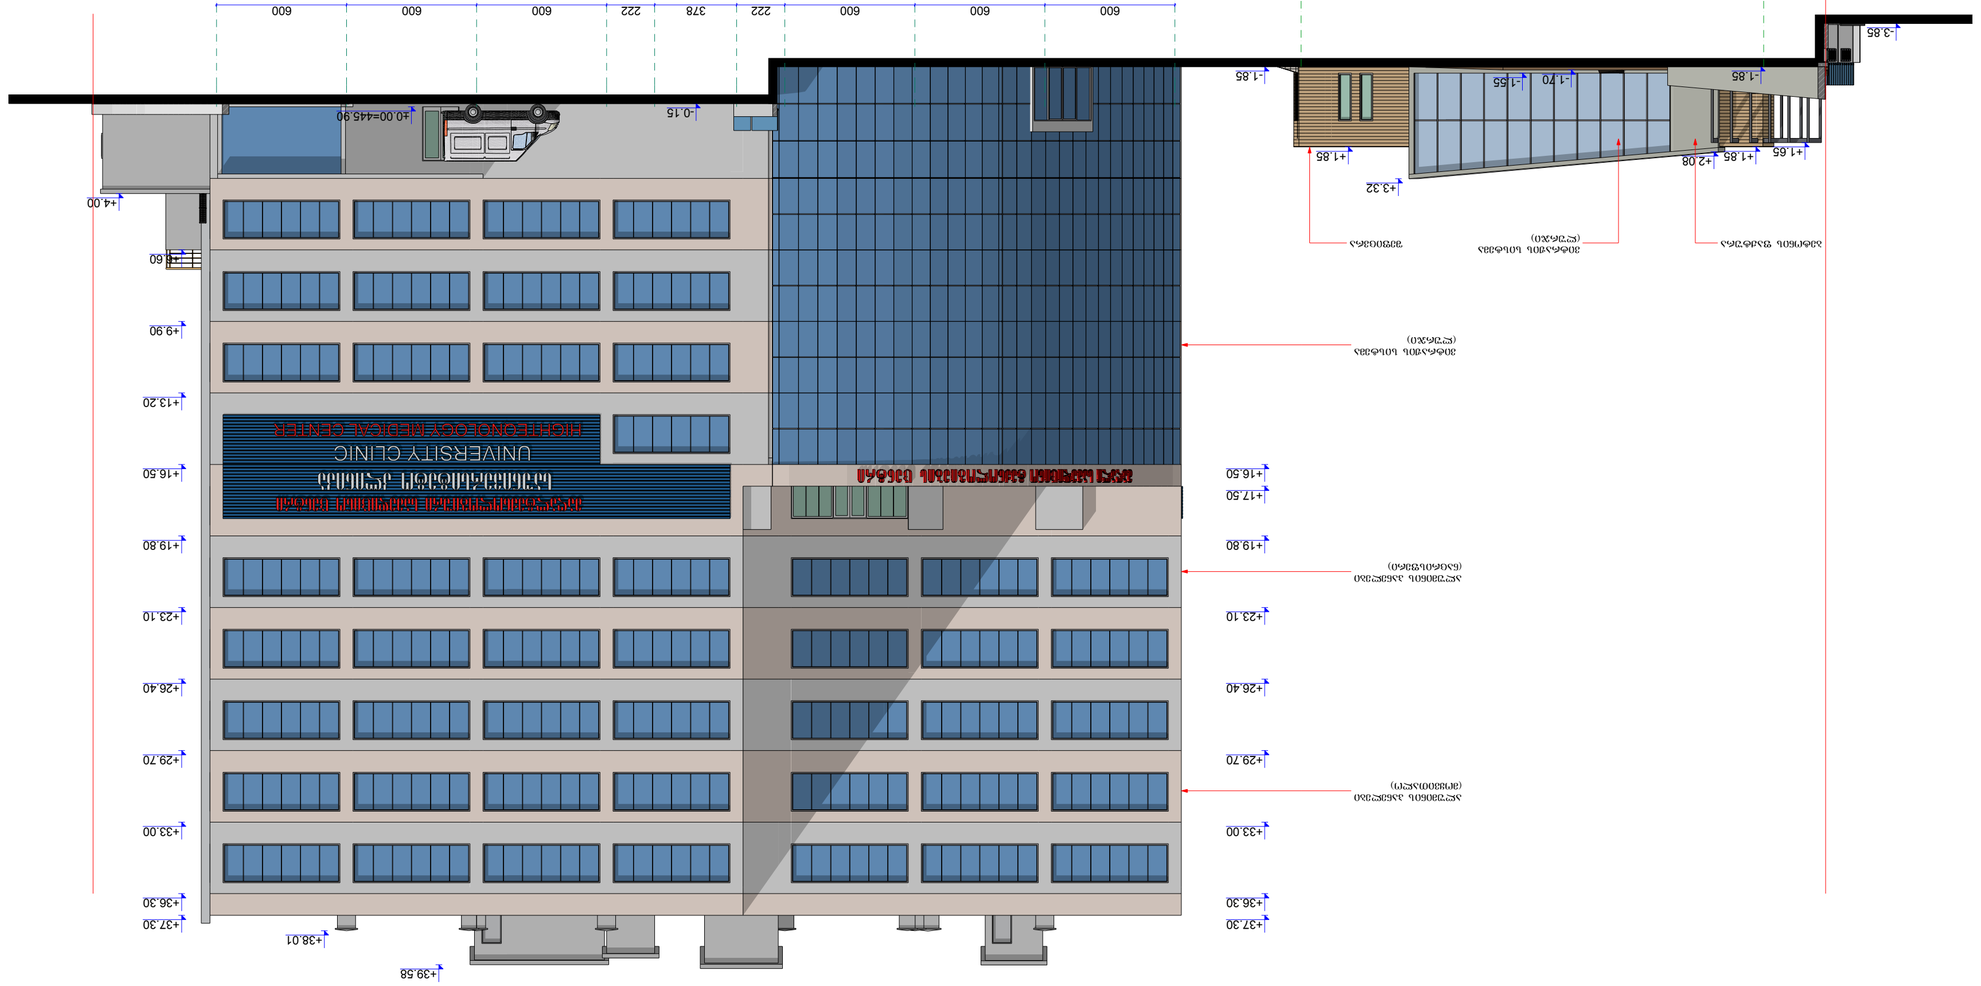

1:200

საუნივერსიტეტი

კლინიკის

კორექტირებული

პროექტი

ფასადი ა-ლ

7

A.21

დაკვეთა # 007/14

ქ. თბილისი, წინანდლის
9,

ფურცლები

ფურცელი

არქიტექტურული
ნაწილი

მთ.არქ.

დირექ. ლ. ჩხაიძე

T. Rvinjilia

მასშტაბი

დამკვეთი

მაღალი ტექნოლოგიების
ცენტრი საუნივერსიტეტო
კლინიკა

არქ. ლ. ჩხაიძე

- 1.85

+16.50

+17.50

+19.80

+23.10

+26.40

+29.70

+33.00

+36.30

+37.30

±0.00=445.90 -0.15

+1.85

+3.32

+2.08 +1.85 +1.65

- 1.85 -1.70 -1.55

-3.85

+6.60

+9.90

+13.20

+16.50

+19.80

+23.10

+26.40

+29.70

+33.00

+36.30

+37.30

+39.58

+38.01

+4.00

ალუმინის პანელები
(მოყვითალო)

ალუმინის პანელები
(ნაცრისფერი)

ვიტრაჟის სისტემა
(ლურჯი)

შეფიცვრა ვიტრაჟის სისტემა
(ლურჯი) ბეტონის ფაქტურა

a b g d e z T i k l

600 600 600 222 378 222 600 600 600

2000 583

6' 1'

ფასადი ა-ლ 1:200

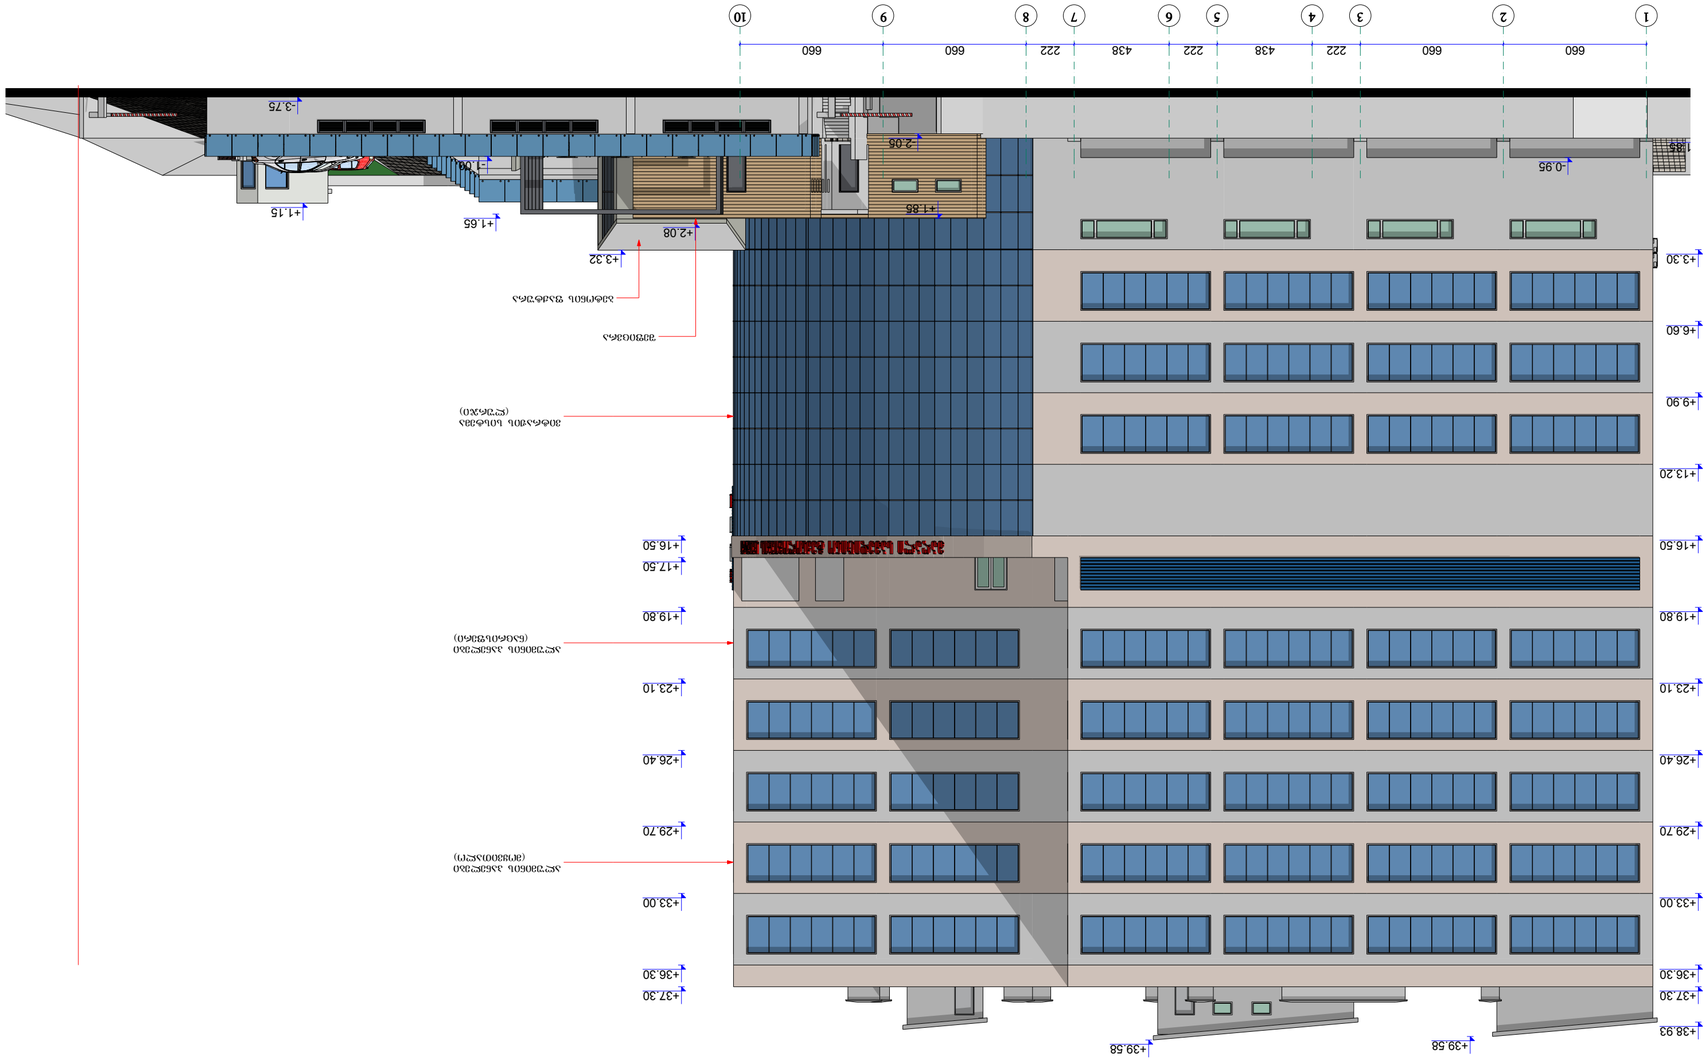

1:200

საუნივერსიტეტი

კლინიკის

კორექტირებული

პროექტი

ფასადი 1-10

7

A.22

დაკვეთა # 007/14

ქ. თბილისი, წინანდლის
9,

ფურცლები

ფურცელი

არქიტექტურული
ნაწილი

მთ.არქ.

დირექ. ლ. ჩხაიძე

T. Rvinjilia

მასშტაბი

დამკვეთი

მაღალი ტექნოლოგიების
ცენტრი საუნივერსიტეტო
კლინიკა

არქ. ლ. ჩხაიძე

+39.58

- 1.85

+3.30

+6.60

+9.90

+13.20

+16.50

+19.80

+23.10

+26.40

+29.70

+33.00

+36.30

+37.30

+38.93

-0.95

+3.32

+1.65

- 1.00

+1.85

-2.05

+2.08

-3.75

+39.58

+16.50

+17.50

+19.80

+23.10

+26.40

+29.70

+33.00

+36.30

+37.30

+1.15

ალუმინის პანელები
(მოყვითალო)

ალუმინის პანელები
(ნაცრისფერი)

ვიტრაჟის სისტემა
(ლურჯი)

Seficvra

ბეტონის ფაქტურა

1 2 3 4 5 6 7 8 9 10

660 660 222 438 222 438 222 660 660

ფასადი 1-10 1:200

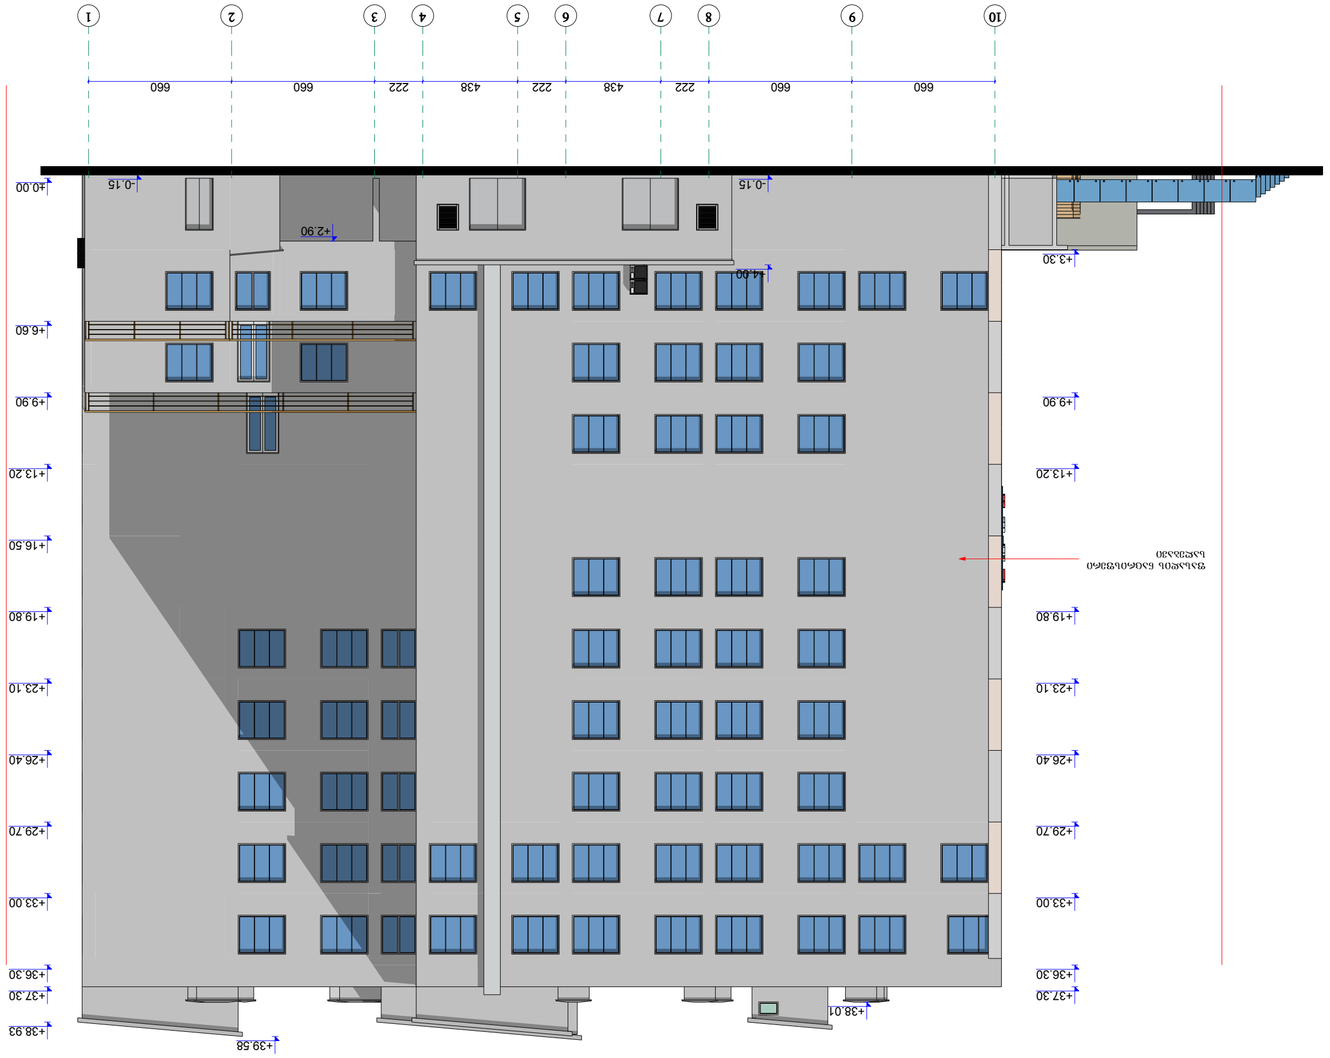

1:200

საუნივერსიტეტი

კლინიკის

კორექტირებული

პროექტი

ფასადი 10-1

7

A.23

დაკვეთა # 007/14

ქ. თბილისი, წინანდლის
9,

ფურცლები

ფურცელი

არქიტექტურული
ნაწილი

მთ.არქ.

დირექ. ლ. ჩხაიძე

T. Rvinjilia

მასშტაბი

დამკვეთი

მაღალი ტექნოლოგიების
ცენტრი საუნივერსიტეტო
კლინიკა

არქ. ლ. ჩხაიძე

+39.58

+13.20

+16.50

+19.80

+23.10

+26.40

+29.70

+33.00

+36.30

+37.30

+38.93

+3.30

+9.90

+13.20

+19.80

+23.10

+26.40

+29.70

+33.00

+36.30

+37.30

+38.01

-0.15

+4.00

±0.00

+6.60

+9.90

-0.15

+2.90

ფასადის ნაცრისფერი
საღებავი

10 9 8 7 6 5 4 3 2 1

660 660 222 438 222 438 222 660 660

ფასადი 10-1 1:200

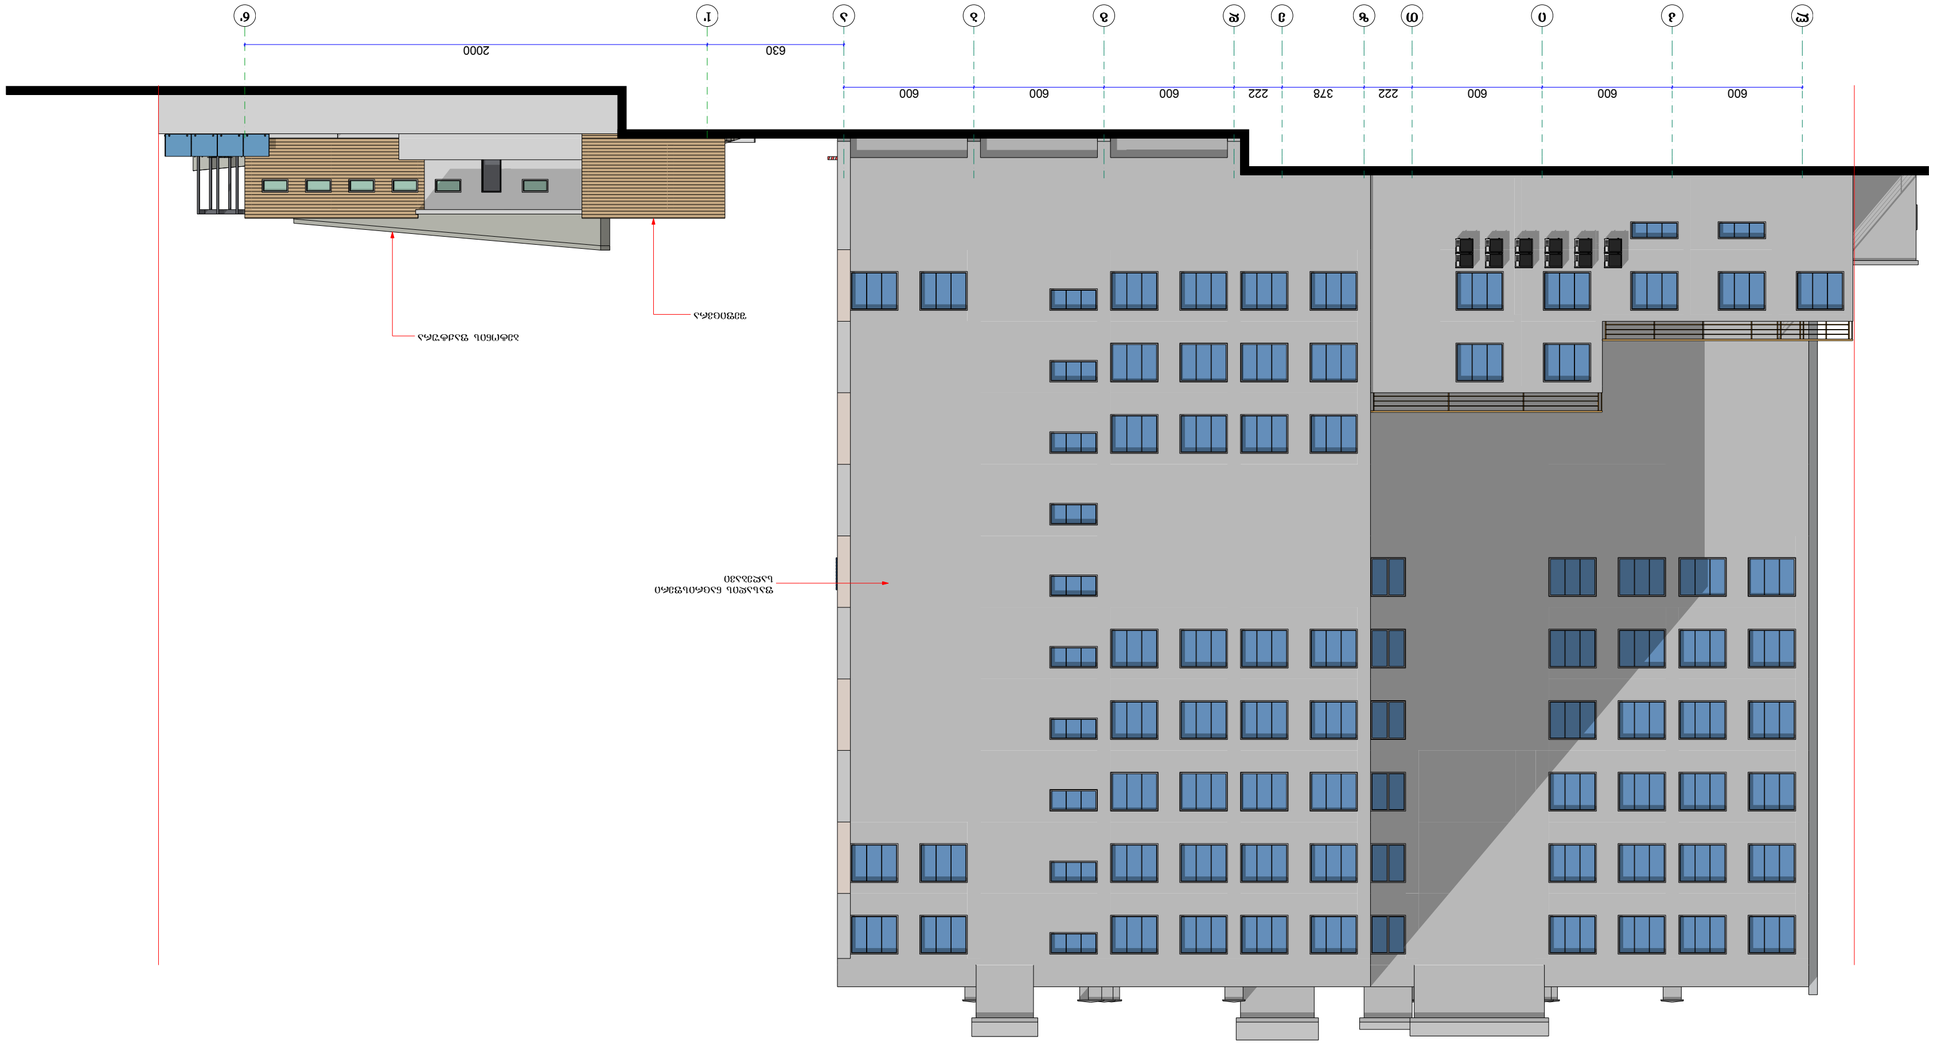

1:200

საუნივერსიტეტი

კლინიკის

კორექტირებული

პროექტი

ფასადი ლ-ა

7

A.24

დაკვეთა # 007/14

ქ. თბილისი, წინანდლის
9,

ფურცლები

ფურცელი

არქიტექტურული
ნაწილი

მთ.არქ.

დირექ. ლ. ჩხაიძე

T. Rvinjilia

მასშტაბი

დამკვეთი

მაღალი ტექნოლოგიების
ცენტრი საუნივერსიტეტო
კლინიკა

არქ. ლ. ჩხაიძე

Seficvra

ბეტონის ფაქტურა

ფასადის ნაცრისფერი
საღებავი

600 600 600 222 378 222 600 600 600

l k i T z e d g b a

630 2000

1' 6'

ფასადი ლ-ა 1:200

საპროექტო კაფის ფასადი 6-1

1:100

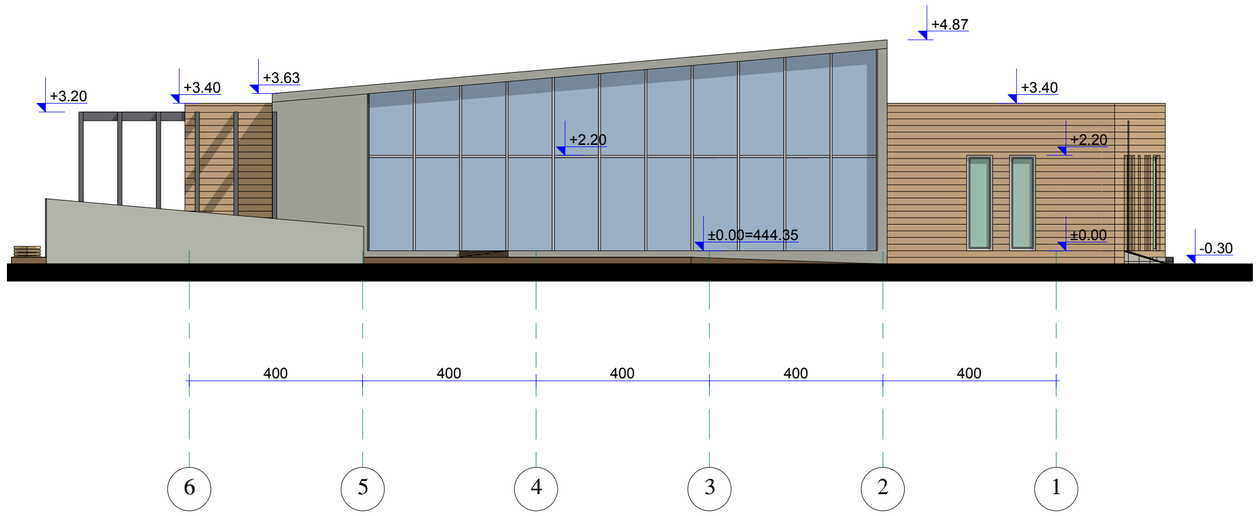

საპროექტო კაფის ფასადი ა-ე

1:100

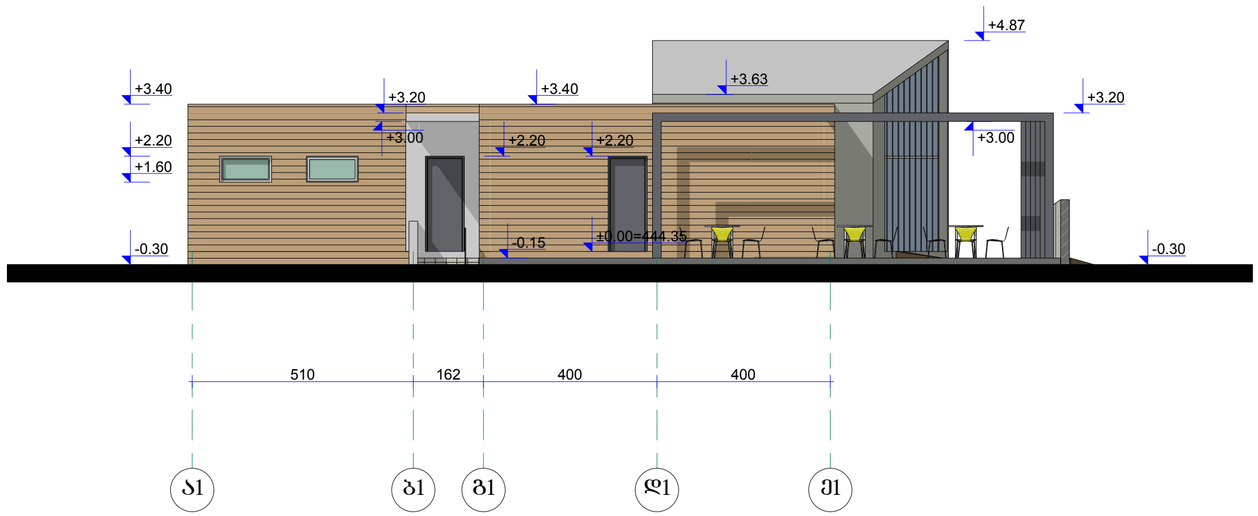

შენიშვნა: საპროექტო კაფის 0.00 ნიშნული -1.55 მ-ით დაწეულია კლინიკის 0.00 ნიშნულიდან იხ. ჭრილი 2-2

RIFF
სტუდია

საუნივერსიტეტო კლინიკის კორექტორებული პროექტი

ქ. თბილისი, წინანდლის 9.

არქიტექტურული ნაწილი

საპროექტო კაფის ფასადი 6-1, საპროექტო კაფის ფასადი ა-ე

დირექ.	ლ. ჩხაიძე	
მთ.არქ.	ო. ღვინჯილია	
არქ.	ლ. ჩხაიძე	

დამკვეთი	მაღალი ტექნოლოგიების ცენტრი სოფიკოსტატი კლინიკა
დაკვეთა №	007/14
მასშტაბი	1:100
ფურცელი	A.25
ფურცლები	7

საპროექტო კაფის ფასადი 1-6

1:100

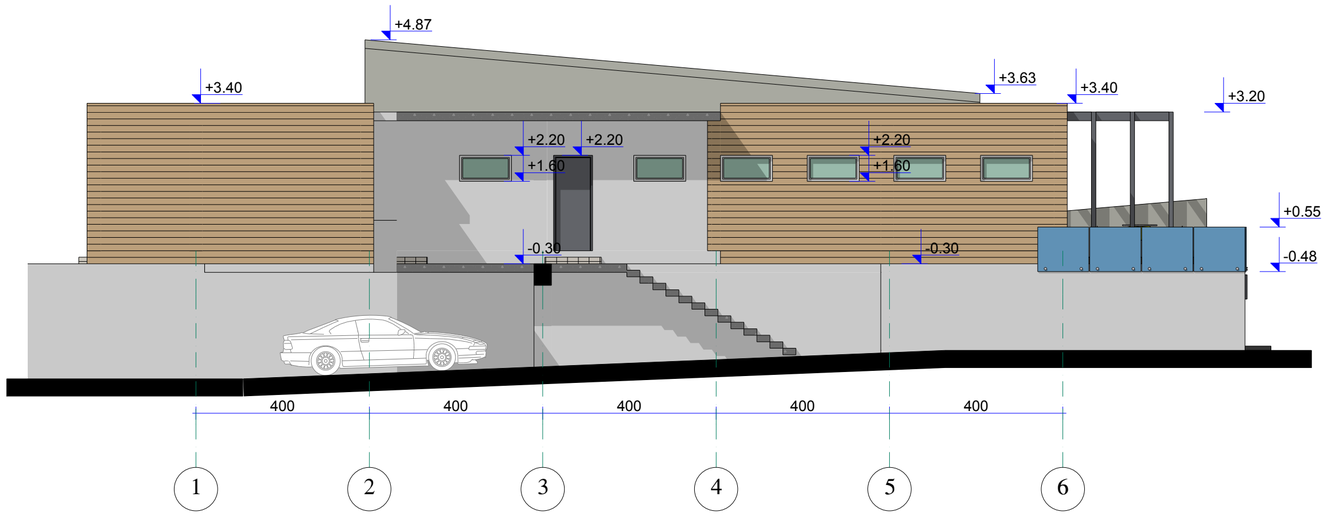

საპროექტო კაფის ფასადი ე-ა

1:100

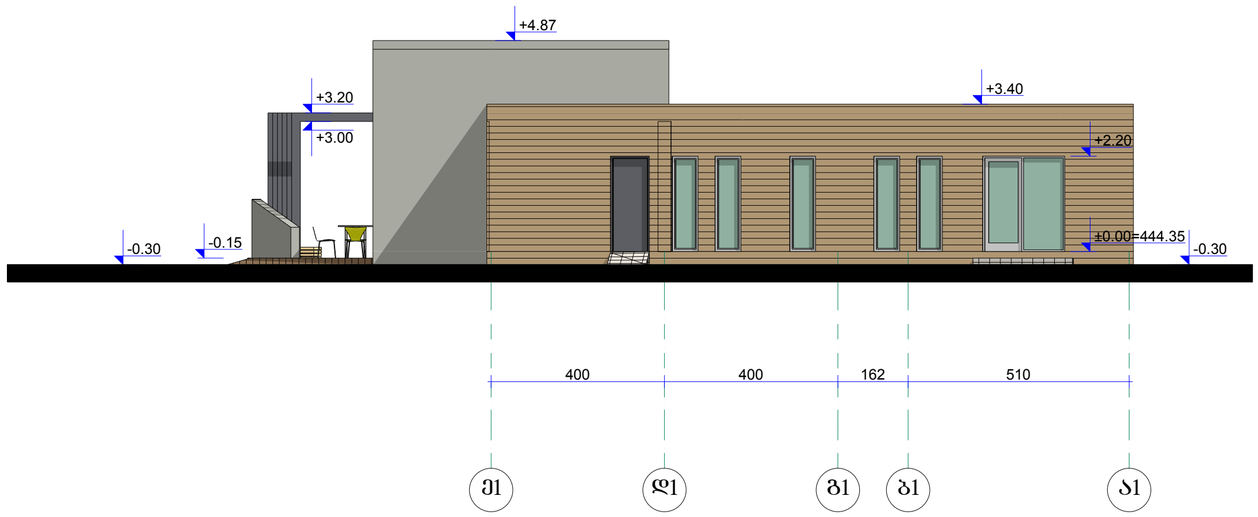

შენიშვნა: საპროექტო კაფის 0.00 ნიშნული -1.55 მ-ით დაწეულია კლინიკის 0.00 ნიშნულიდან იხ. ჭრილი 2-2

RIFF
საკონსულტაციო ცენტრი

საუნივერსიტეტო კლინიკის კორექტირებული პროექტი

ქ. თბილისი, წინანდლის 9.

არქიტექტურული ნაწილი

საპროექტო კაფის ფასადი 1-6, საპროექტო კაფის ფასადი ე-ა

დირექ.	ლ. ჩხაიძე	
მთ.არქ.	ო. ღვინჯილია	
არქ.	ლ. ჩხაიძე	

დამკვეთი	მაღალი ტექნოლოგიების ცენტრი სეთიანსისტემზ ლიმიტედ
დაკვეთა №	007/14
მასშტაბი	1:100
ფურცელი	A.26
ფურცლები	7