
კორექტირებული გენ. გეგმა მ 1:500

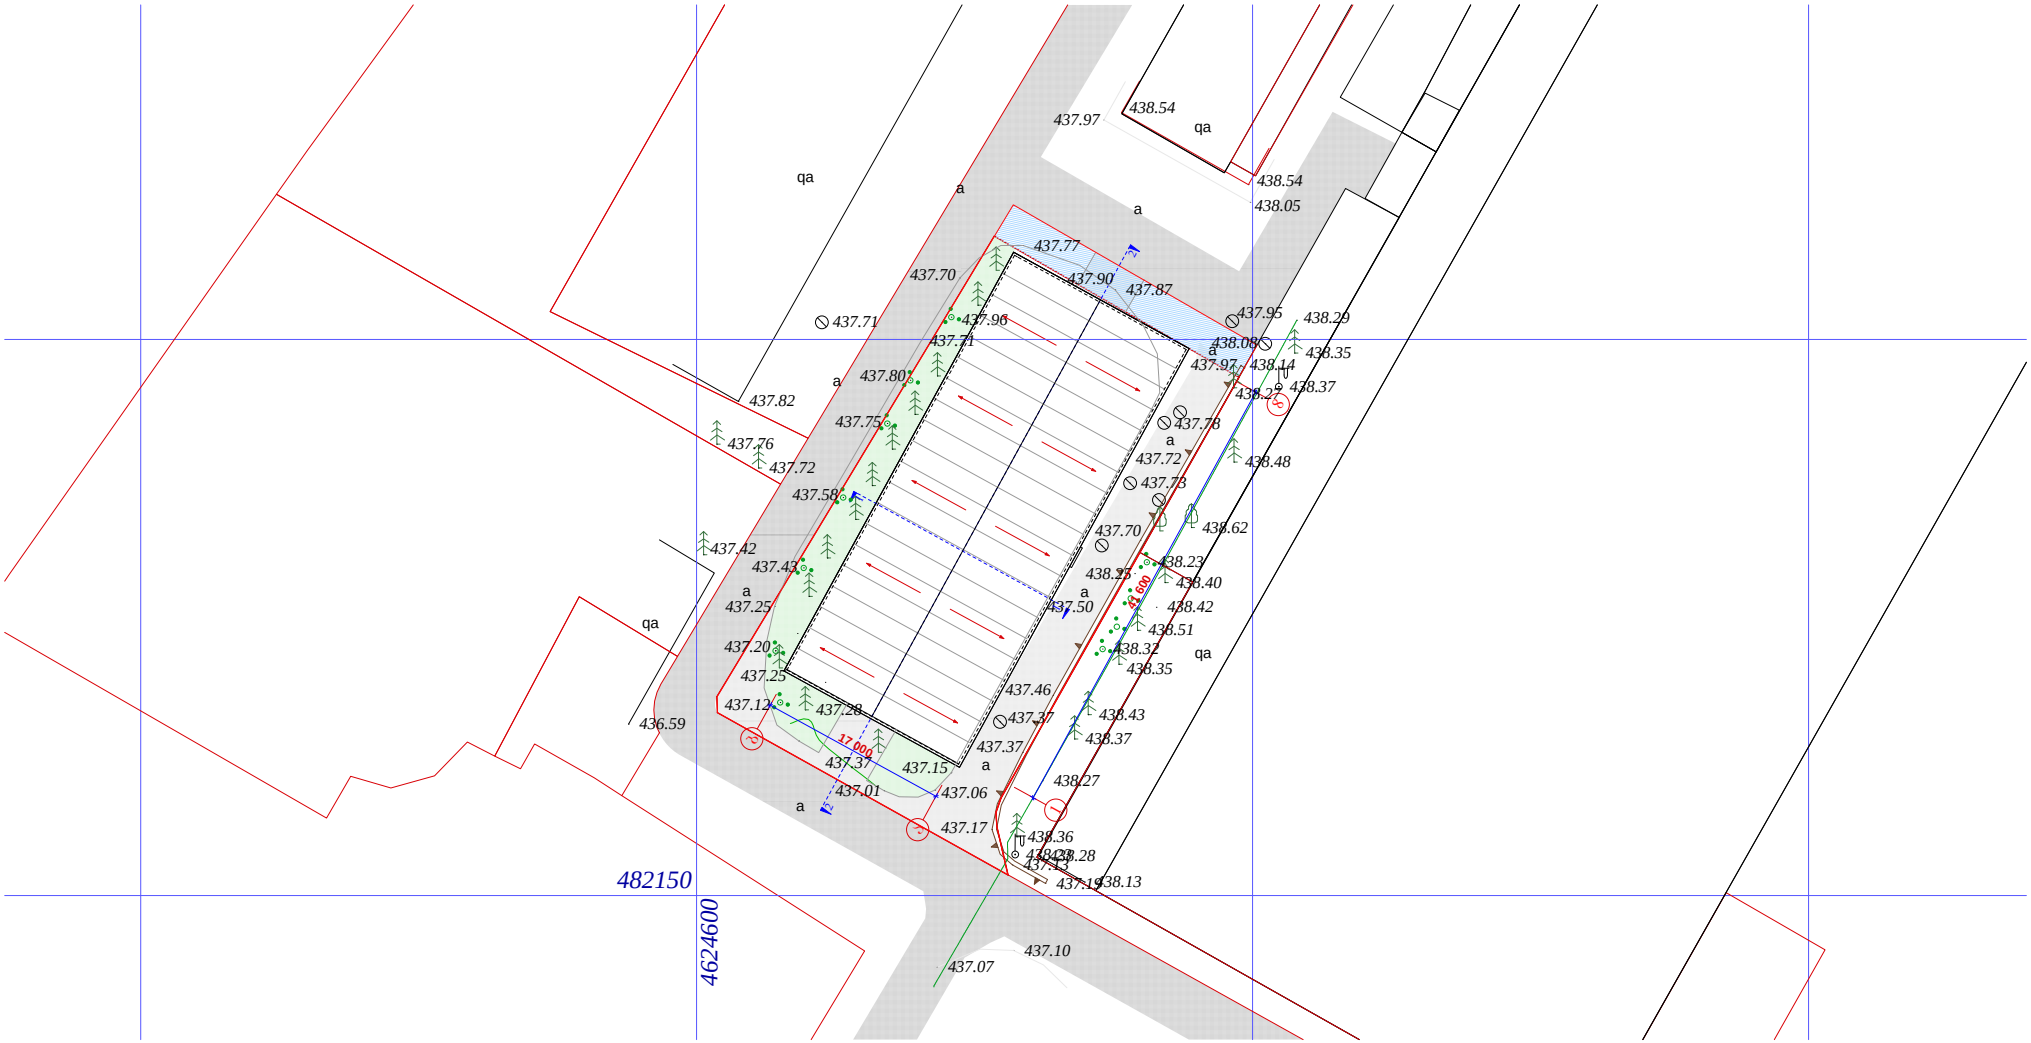

სერვიტუტი

საავტომობილო გზა

შიდა მეორეხარისხოვანი გზა

დირექტორი	მ. რევაზიშვილი		დამკვეთი	სტადია	ფურც.	თარიღი / მასშტაბი
პრ. ავტორები	მ. რევაზიშვილი		შპს "პროფიმეტალი"	პრ.		23.06.13 / 1:500
				გენ. გეგმა		
აზომა	ნ. სამაკაშვილი		სასაწყობო მეორნეობა ქ.თბილისი ფეიქრების ქ №12	შ.პ.ს. "არქ-დიზაინ პროექტი" თბილისი, უზნაძის №12 ტელ: 5 77 474 293		
დაამუშავა	ბ. ენუქიძე					
კონსტრუქტორი	მ. მელქაბიშვილი					