


ფასადი "ა-ბ" მ 1:150

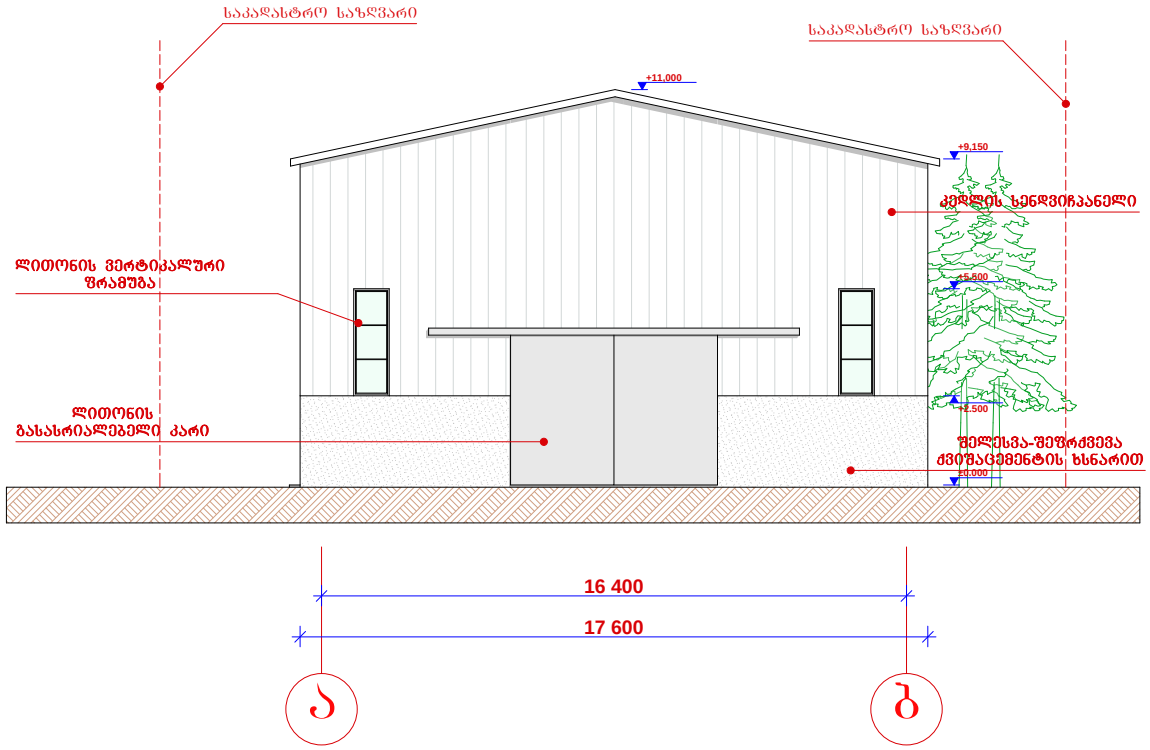

ფასადი "1-8" მ 1:150

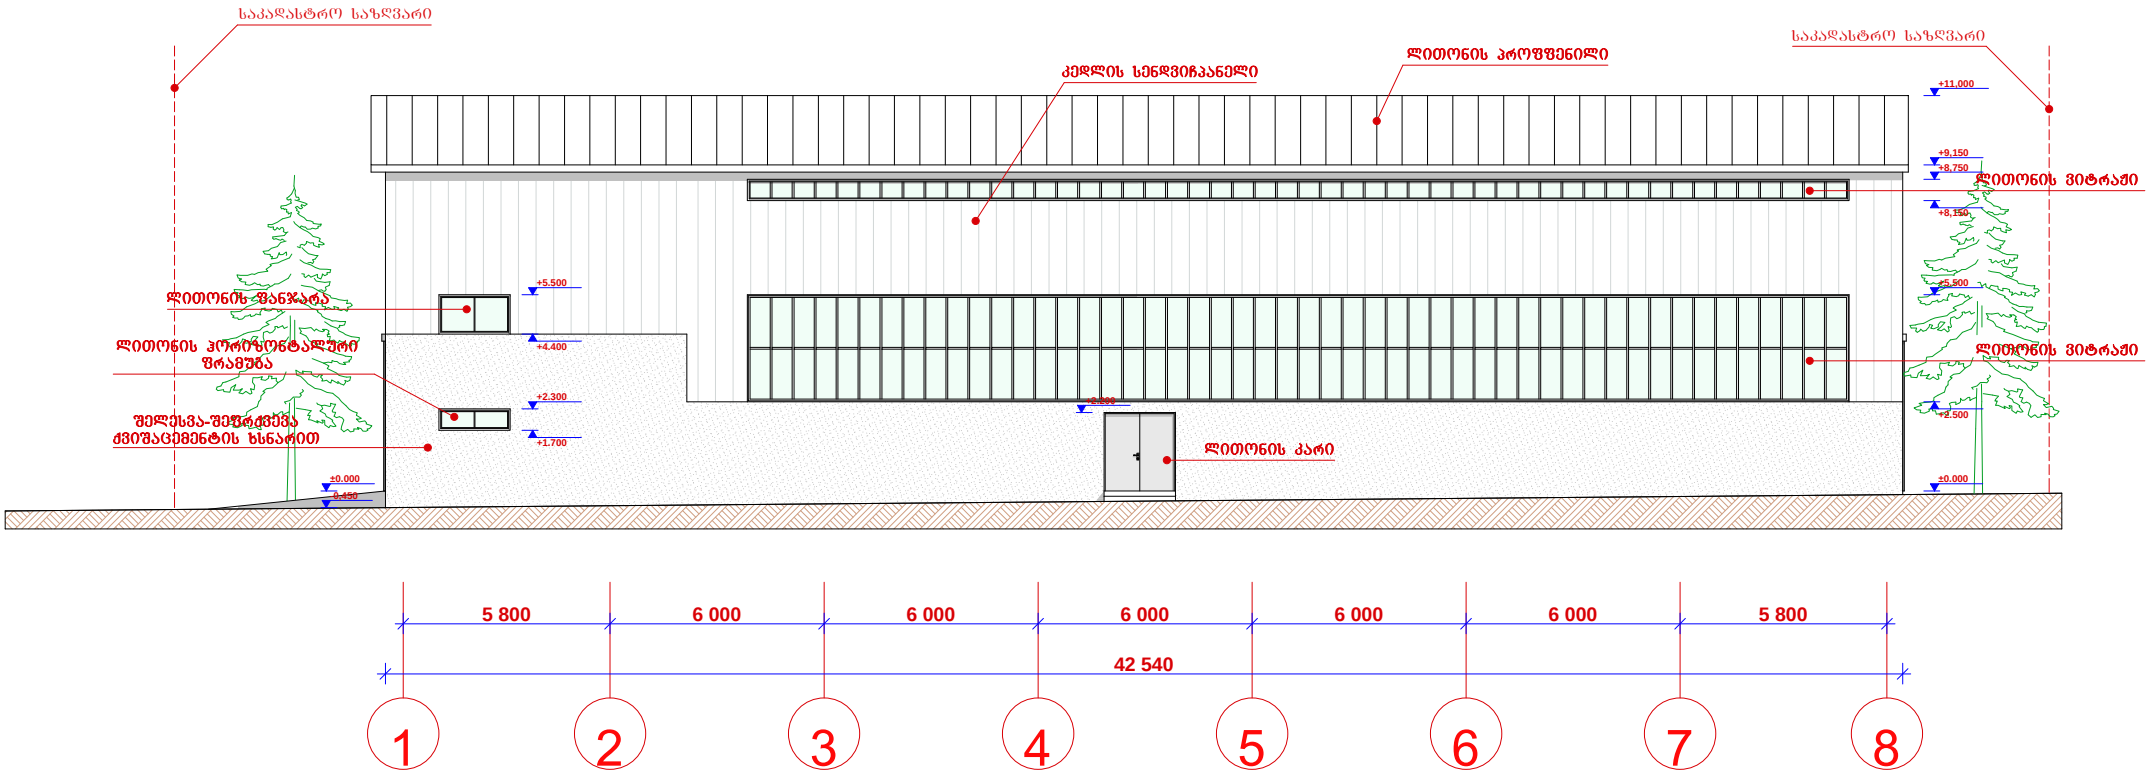

ფასადი "ბ-ა" მ 1:150

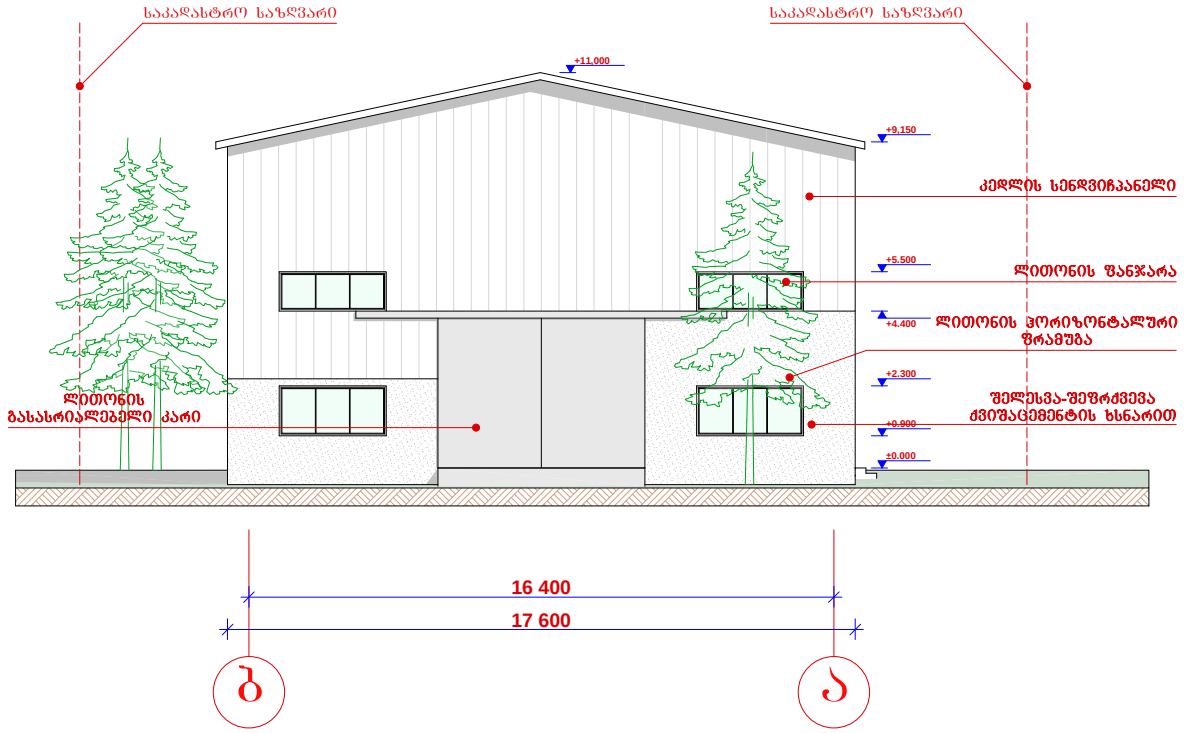

ფასადი "8-1" მ 1:150

