

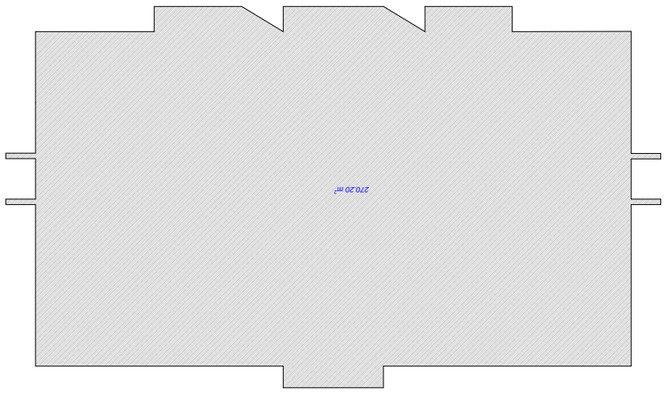



ოჯახურ სამედიცინო დაწესებულების N1

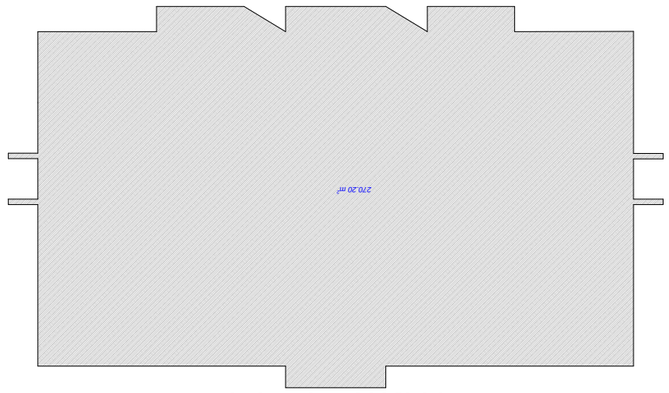


ოჯახურ სამედიცინო დაწესებულების N2

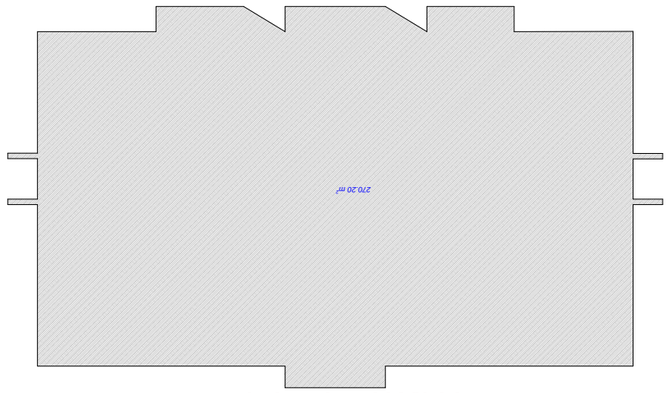


ოჯახურ სამედიცინო დაწესებულების N3

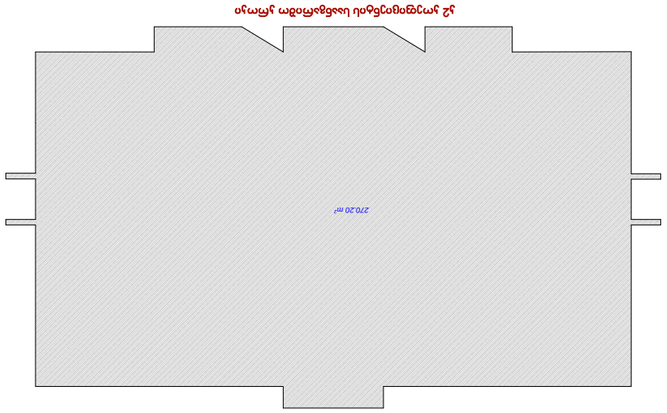


ოჯახურ სამედიცინო დაწესებულების N4

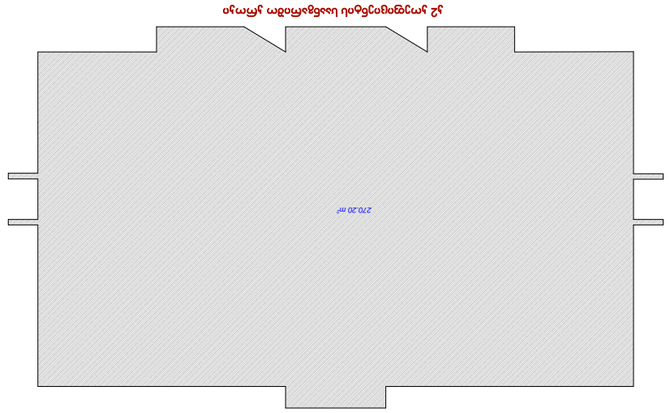


ოჯახურ სამედიცინო დაწესებულების N5

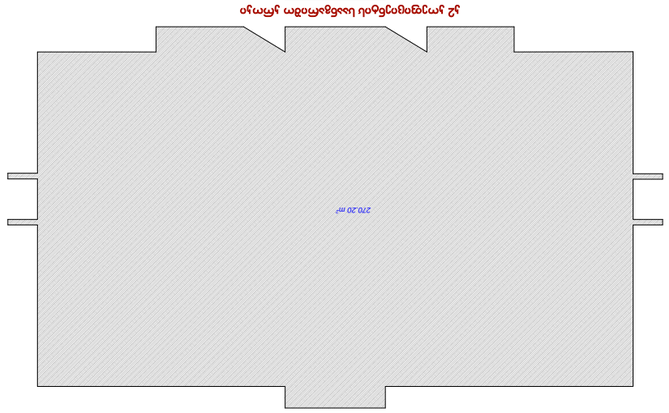


ოჯახურ სამედიცინო დაწესებულების N6

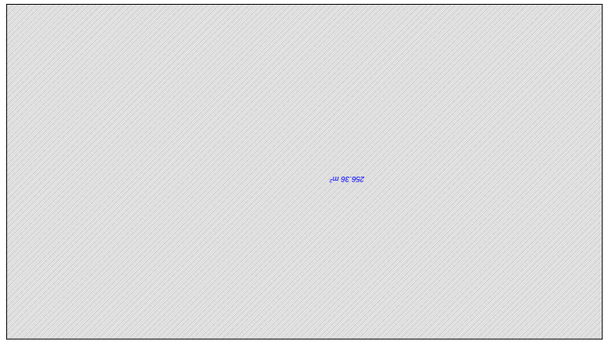


ოჯახურ სამედიცინო დაწესებულების N1

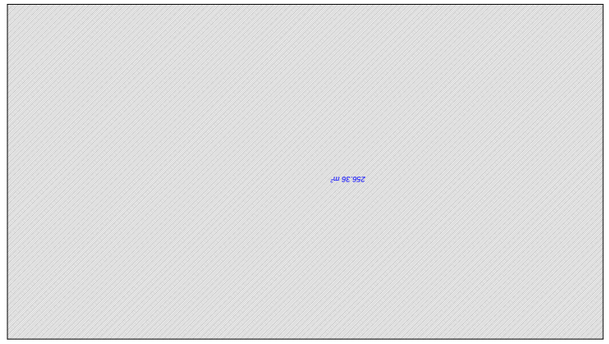


ოჯახურ სამედიცინო დაწესებულების N2

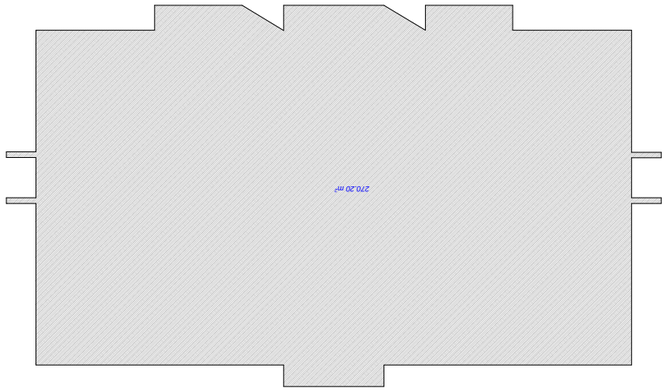


ოჯახურ სამედიცინო დაწესებულების N3

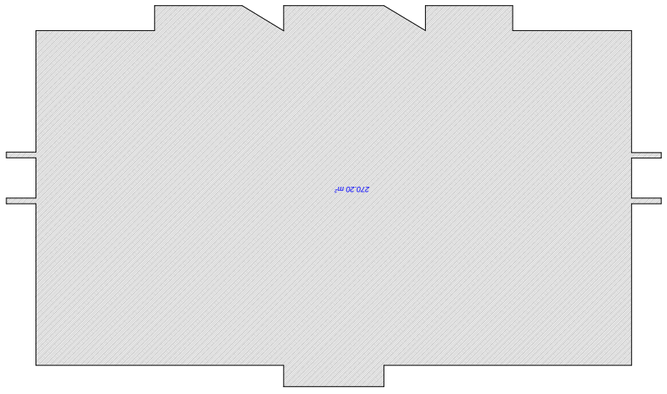

ოჯახურ სამედიცინო დაწესებულების N4

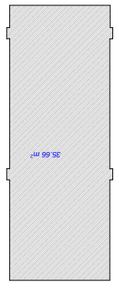


ოჯახურ სამედიცინო დაწესებულების N5

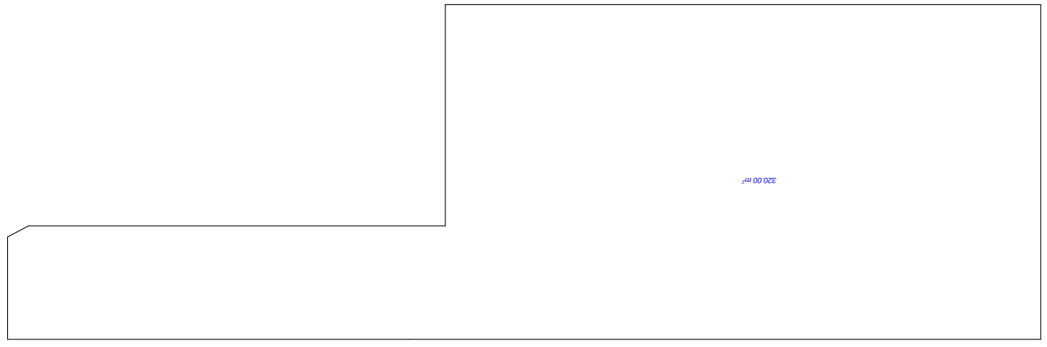

ოჯახურ სამედიცინო დაწესებულების ფასადის ხედი|თოლი ხედებით ფასადის

ავტოფარეხის გეგმა -3.05 ნიშნულზე

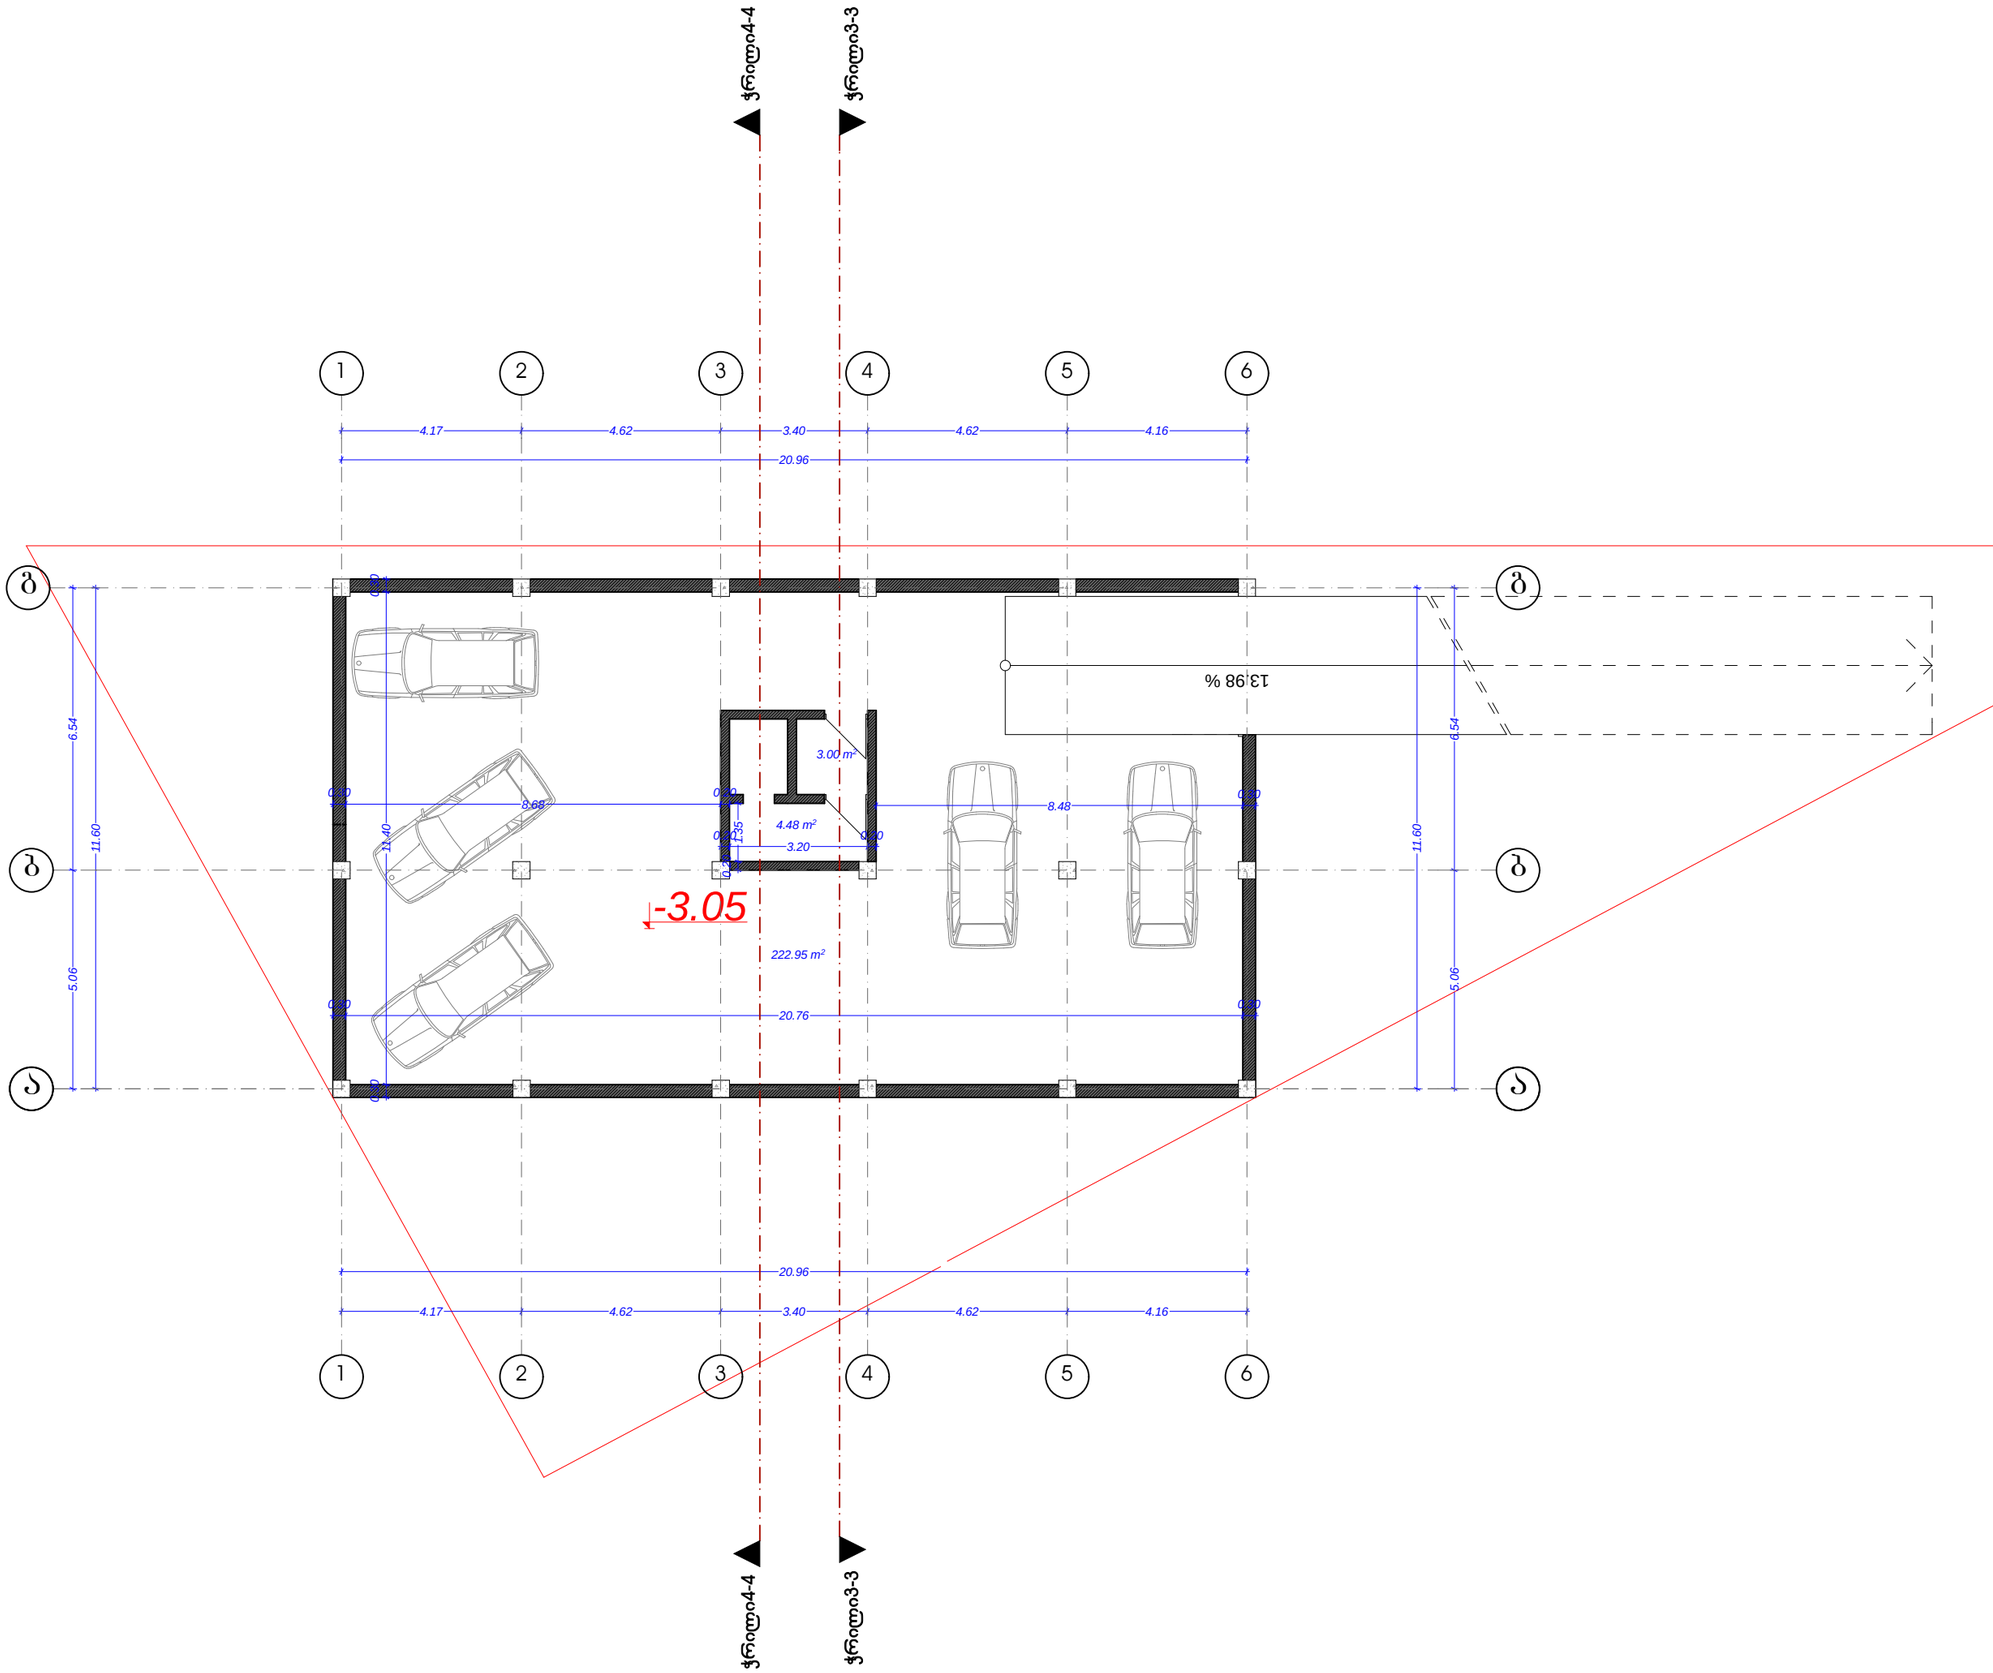

ფორმატი	A-3

დამკვეთი: რამაზ ესებუა

პირობითი აღნიშვნა:

მრავალფუნქციური შენობა, საცხოვრებელი, კომერციული , საოფისე.

მისამართი:
ქ. თბილისი, ვარკეთილი. მიკრო/რაიონი II, ჯორჯესი 11ა, მიმდებარედ, ნაკვეთი 03/057

პროექტის ნაწილი:
არქიტექტურული

თანამდებობა	გვარი	ხელმოწერა
დირექტორი	გ. ჭანკვეტაძე	
მთ. არქიტექტორი	ჯ. მშვიდობაძე	
პრ. ავტორი	ჯ. მშვიდობაძე	


შემსრულებელი ორგანიზაცია: optimus მშენიაუსი

ფურცლის დასახელება:

ავტოფარეხის გეგმა -3.05 ნიშნულზე

თარიღი 2014 წ.	მასშ. 1:100
ფურცლების რაოდენობა	-
ფურცლის ნომერი №	-

გეგმა 0.00 ნიშნულზე

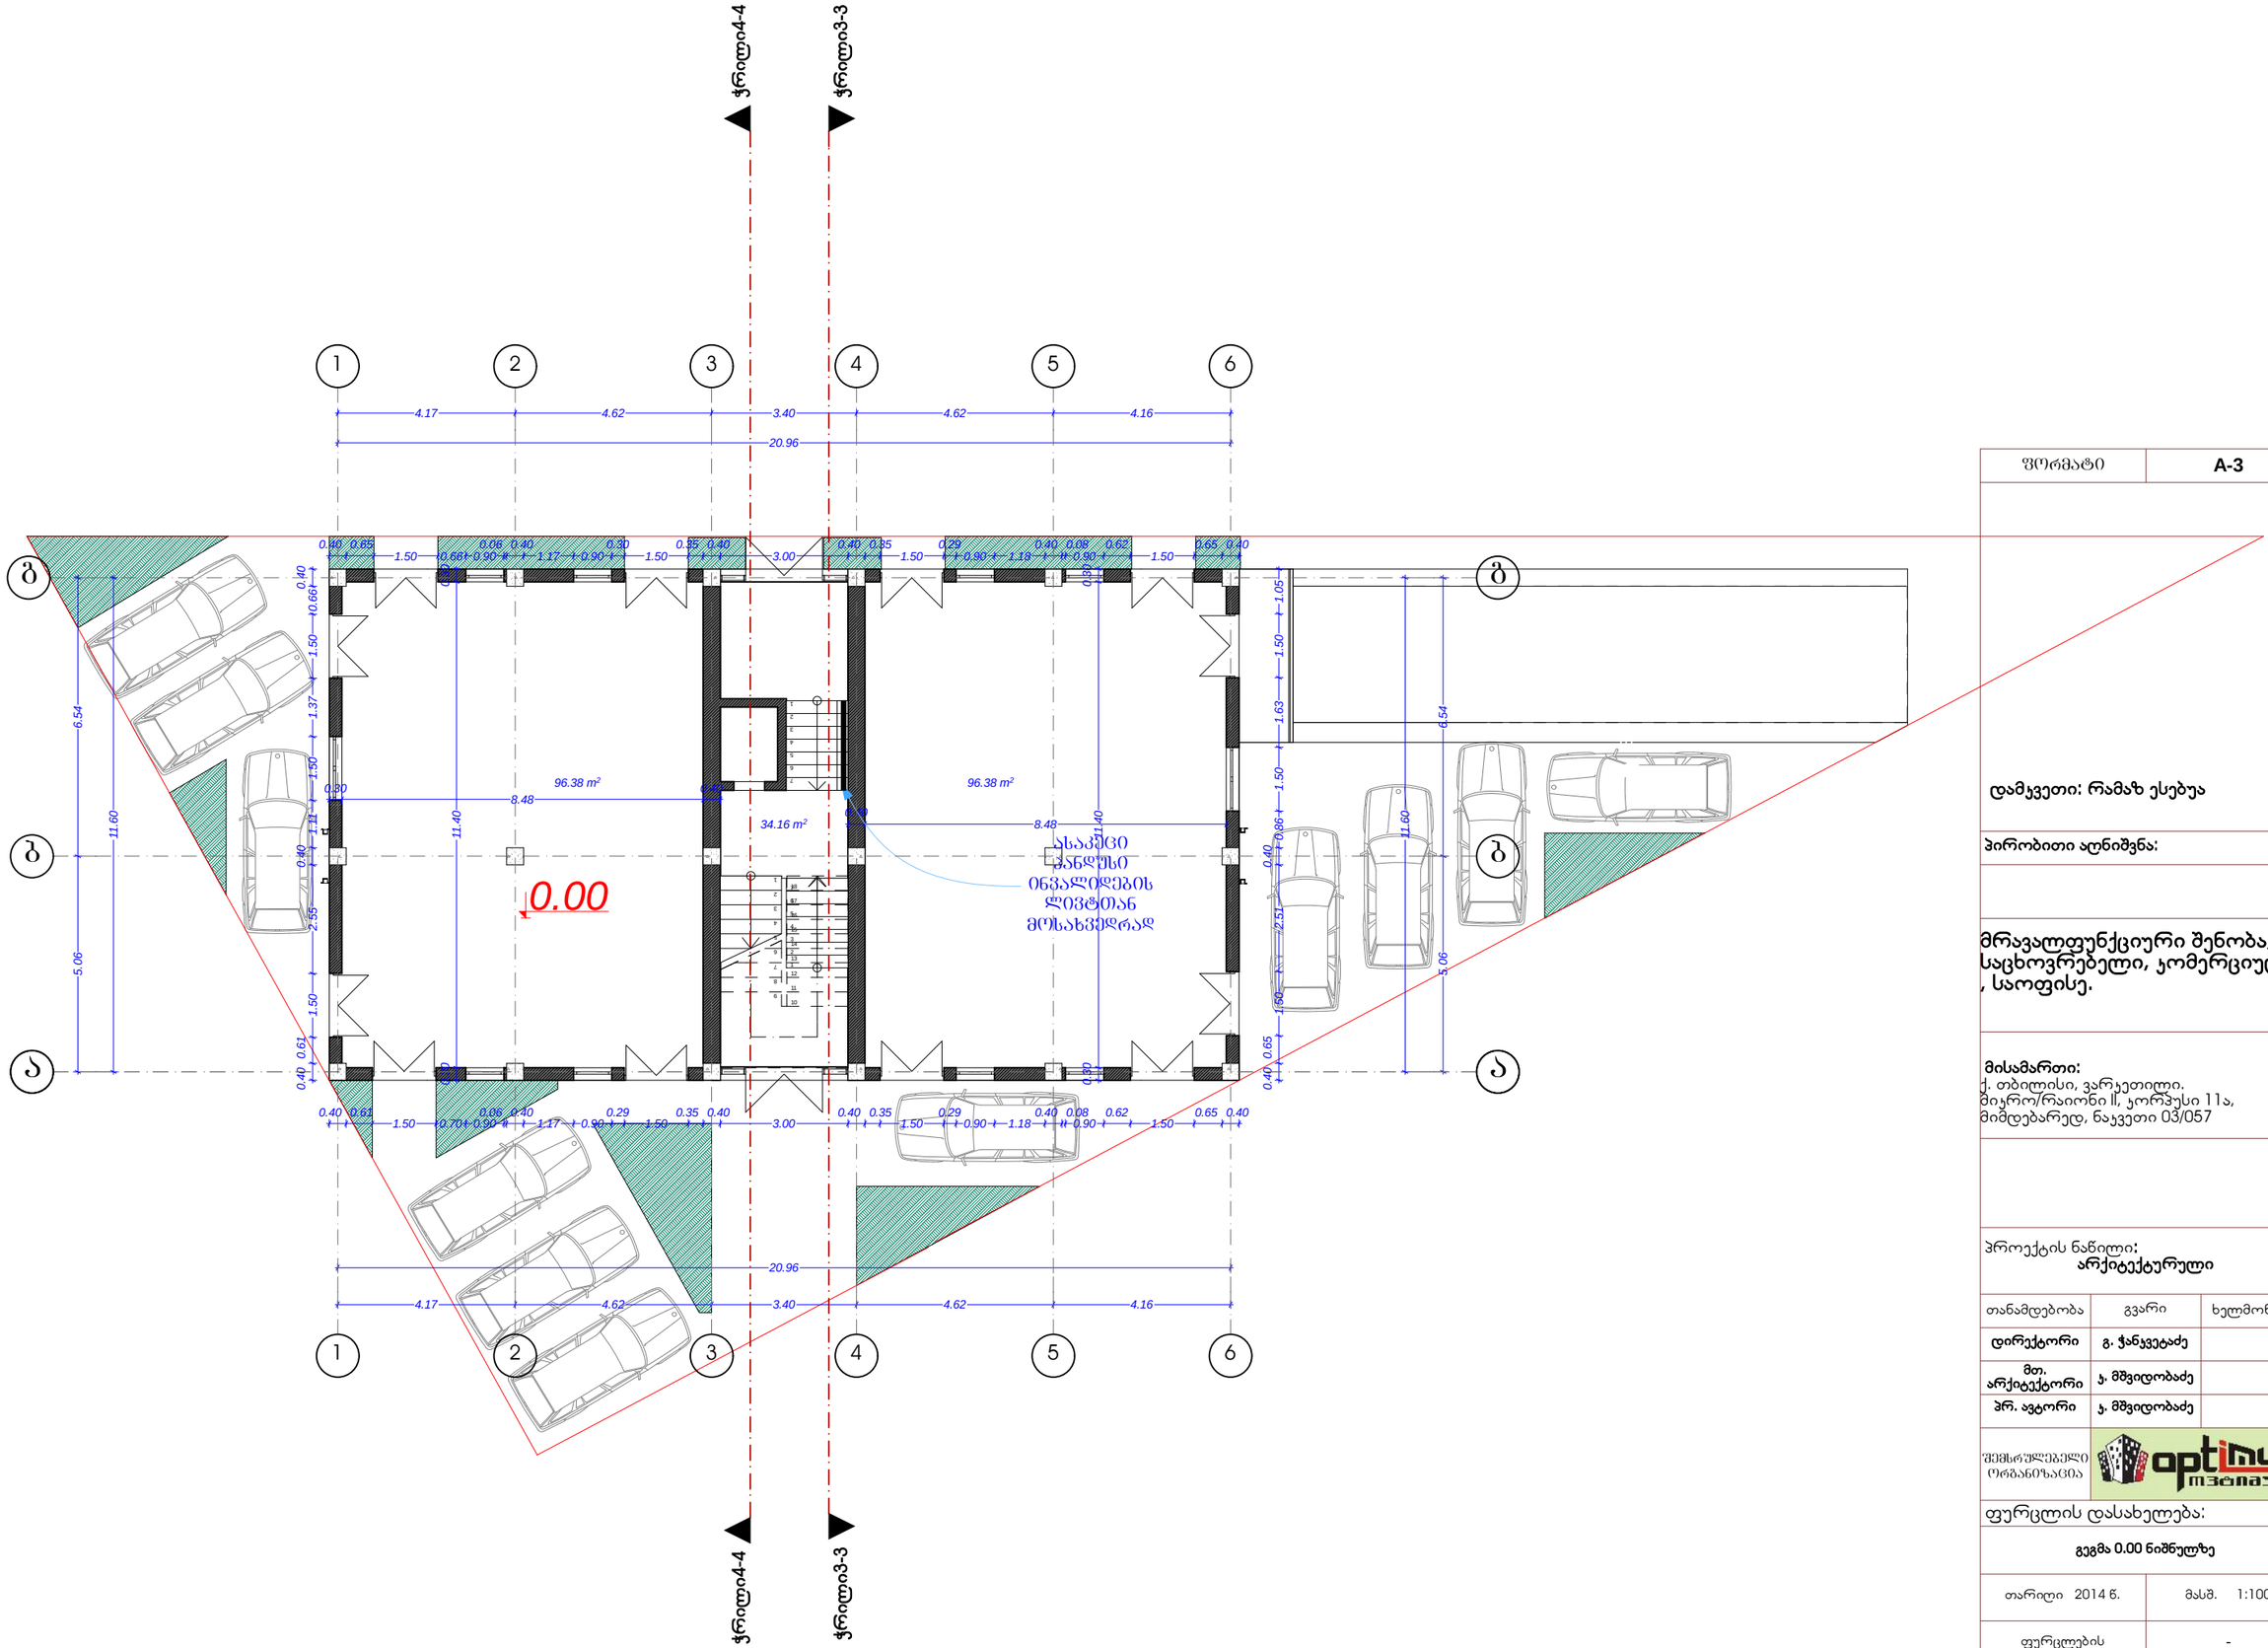

ფორმატი	A-3

დამკვეთი: რამაზ ესებუა

პირობითი აღნიშვნა:

მრავალფუნქციური შენობა, საცხოვრებელი, კომერციული , საოფისე.

მისამართი:
ქ. თბილისი, ვარკეთილი, მიკრო/რაიონი II, კორპუსი 11ა, მიმდებარედ, ნაკვეთი 03/057

პროექტის ნაწილი:
არქიტექტურული

თანამდებობა	გვარი	ხელმოწერა
დირექტორი	გ. ჭანკვეტაძე	
მთ. არქიტექტორი	კ. მშვიდობაძე	
პრ. ავტორი	კ. მშვიდობაძე	


შემსრულებელი ორგანიზაცია: optimus ოპტიმუსი

ფურცლის დასახელება:

გეგმა 0.00 ნიშნულზე

თარიღი 2014 წ.	მასშ. 1:100
ფურცლების რაოდენობა	-
ფურცლის ნომერი №	-

გეგმა 4.05 ნიშნულზე

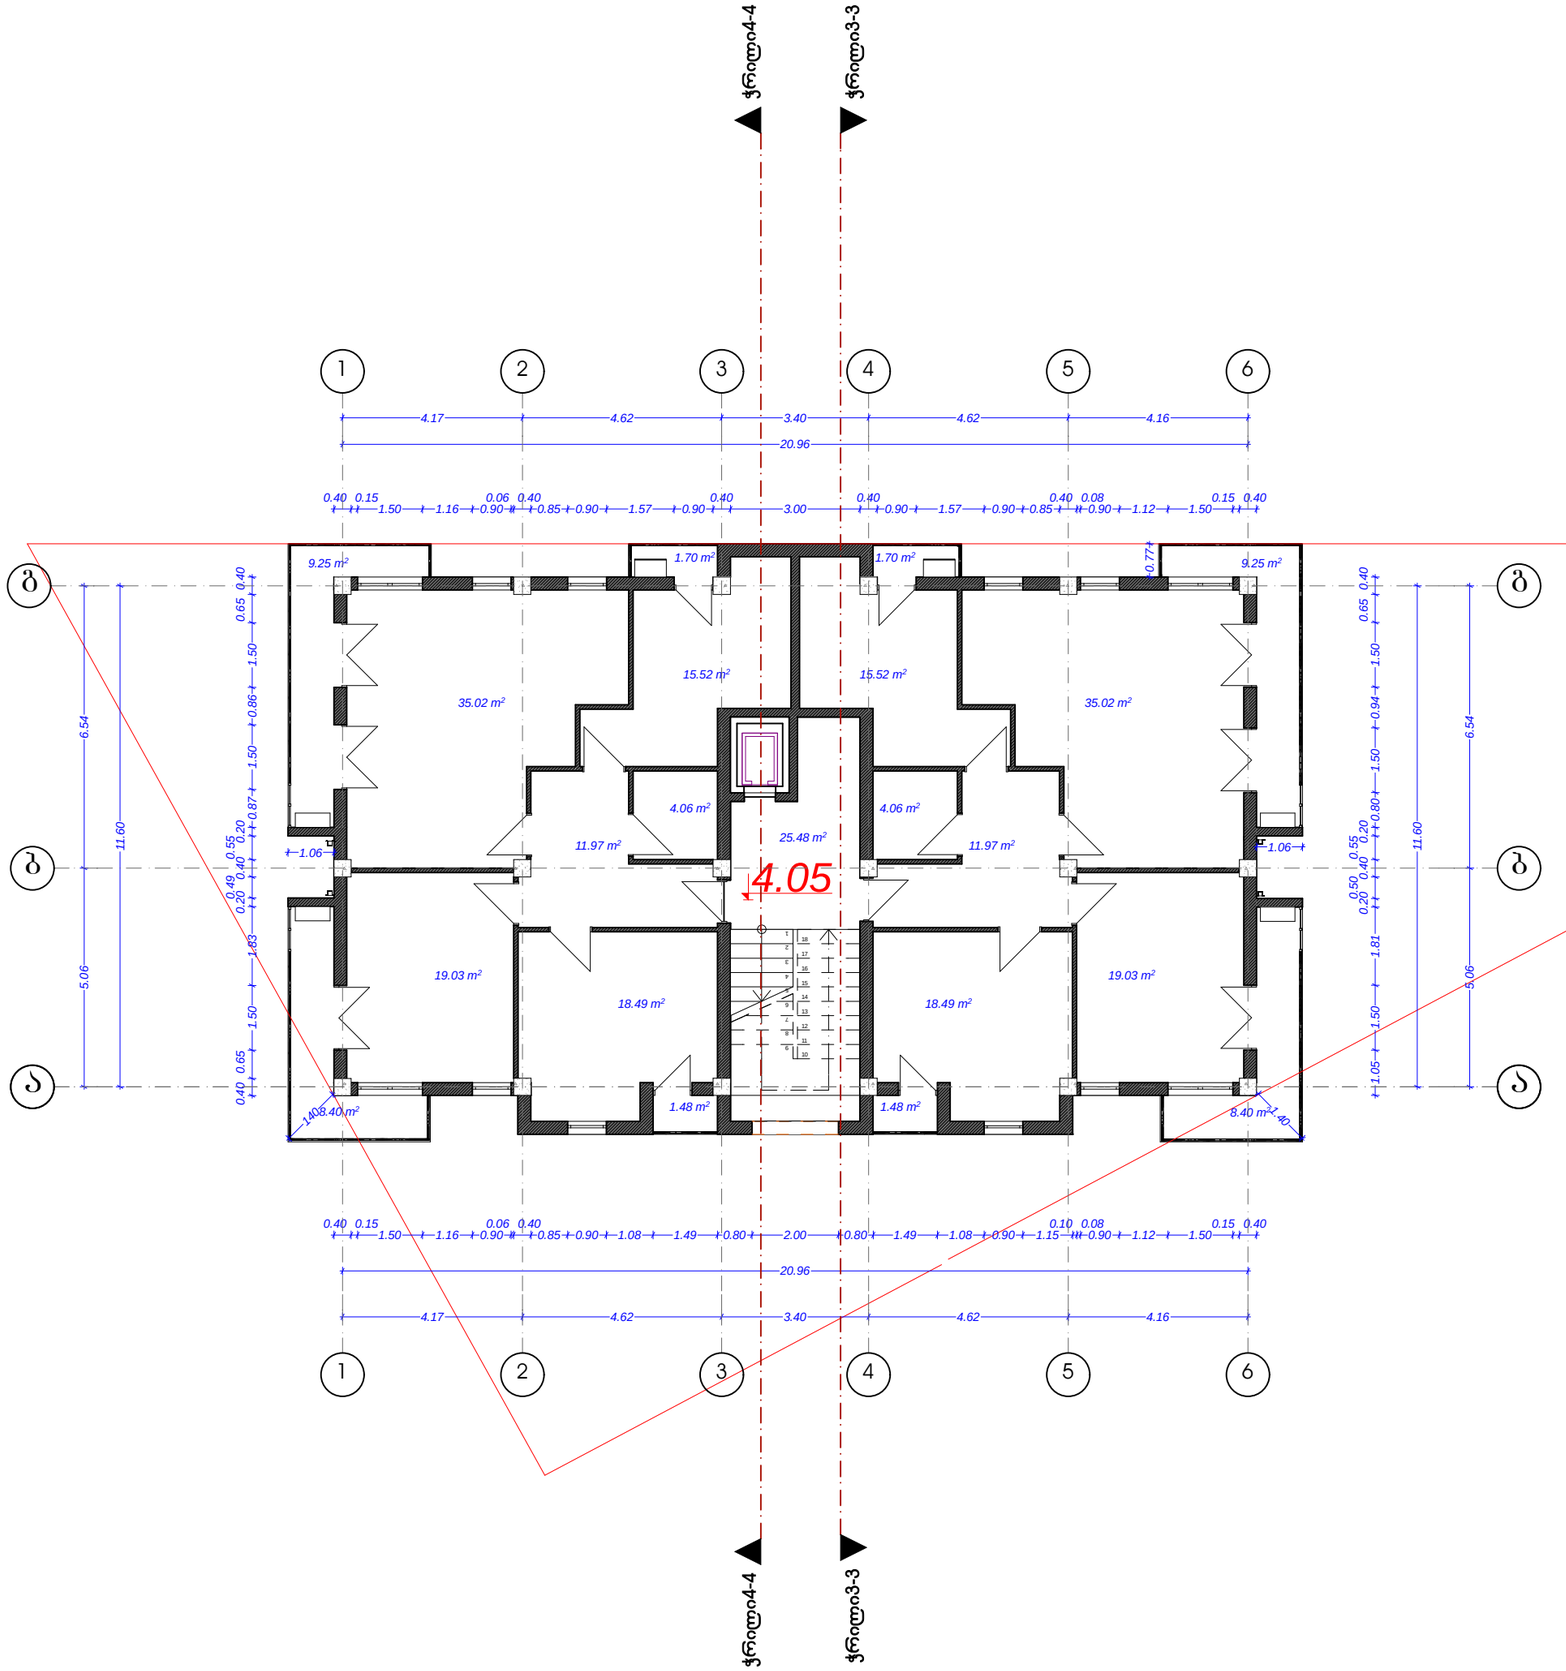

ფორმატი	A-3

დამკვეთი: რამაზ ესებუა

პირობითი აღნიშვნა:

მრავალფუნქციური შენობა, საცხოვრებელი, კომერციული , საოფისე.

მისამართი:
ქ. თბილისი, ვარკეთილი.
მიკრო/რაიონი II, კორპუსი 11ა,
მიმდებარედ, ნაკვეთი 03/057

პროექტის ნაწილი:
არქიტექტურული

თანამდებობა	გვარი	ხელმოწერა
დირექტორი	გ. ჭანკვეტაძე	
მთ. არქიტექტორი	კ. მშვიდობაძე	
პრ. ავტორი	კ. მშვიდობაძე	


შემსრულებელი ორგანიზაცია: optimus მშენიერი

ფურცლის დასახელება:

გეგმა 4.05 ნიშნულზე

თარიღი 2014 წ.	მასშ. 1:100
ფურცლების რაოდენობა	-
ფურცლის ნომერი №	-

გეგმა 7.05 ნიშნულზე

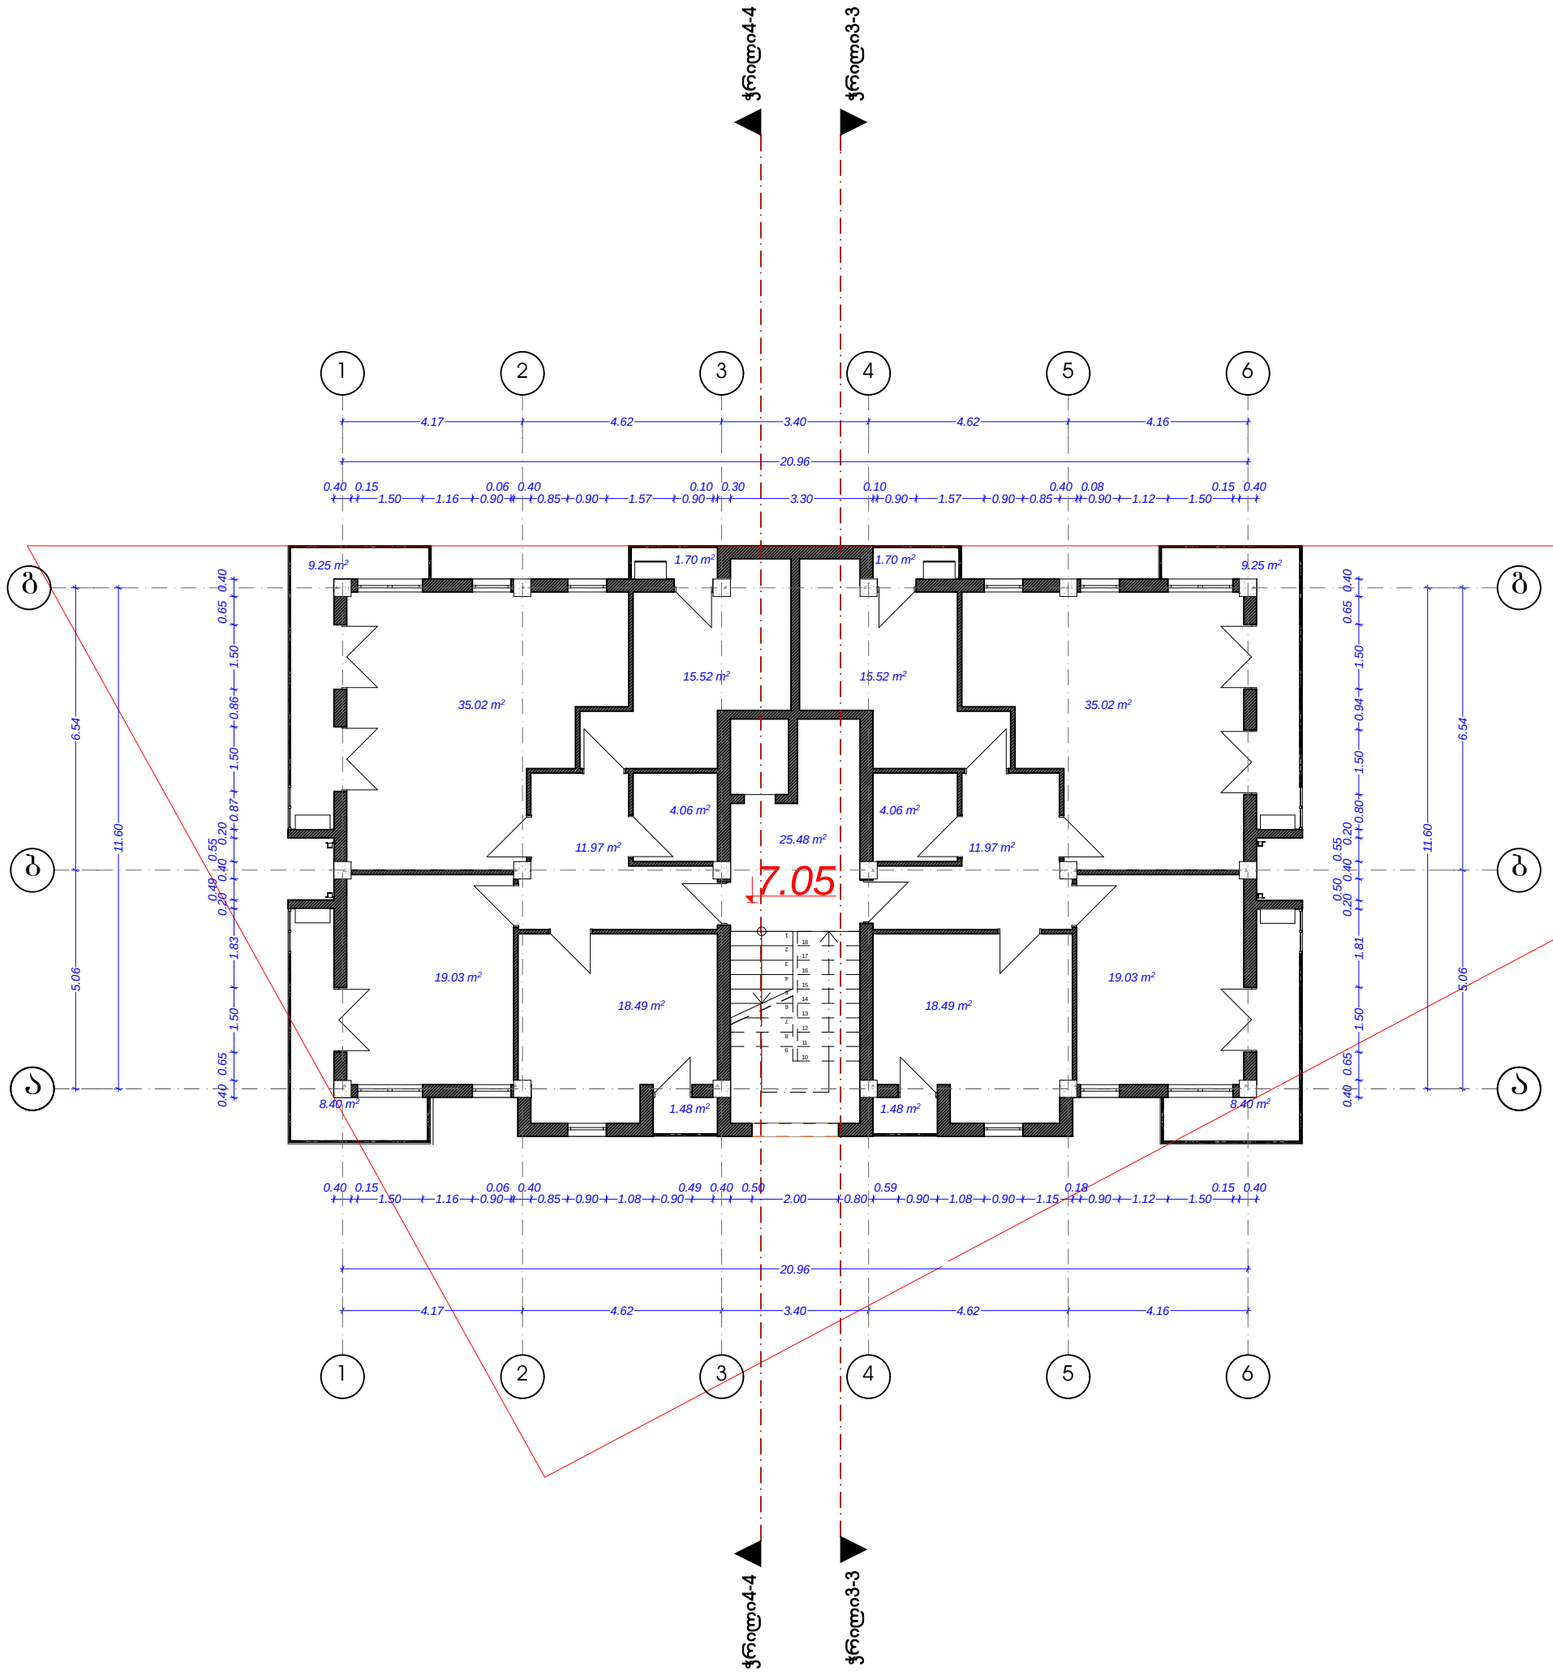

ფორმატი	A-3

დამკვეთი: რამაზ ესებუა

პირობითი აღნიშვნა:

მრავალფუნქციური შენობა, საცხოვრებელი, კომერციული , საოფისე.

მისამართი:
ქ. თბილისი, ვარკეთილი. მიკრო/რაიონი II, ჯორჯესი 11ა, მიმდებარედ, ნაკვეთი 03/057

პროექტის ნაწილი:
არქიტექტურული

თანამდებობა	გვარი	ხელმოწერა
დირექტორი	გ. ჭანკვეტაძე	
მთ. არქიტექტორი	ჯ. მშვიდობაძე	
პრ. ავტორი	ჯ. მშვიდობაძე	


შემსრულებელი ორგანიზაცია: optimus მშენიაუსი

ფურცლის დასახელება:

გეგმა 7.05 ნიშნულზე

თარიღი 2014 წ.	მასშ. 1:100
ფურცლების რაოდენობა	-
ფურცლის ნომერი №	-

გეგმა 10.05 ნიშნულზე

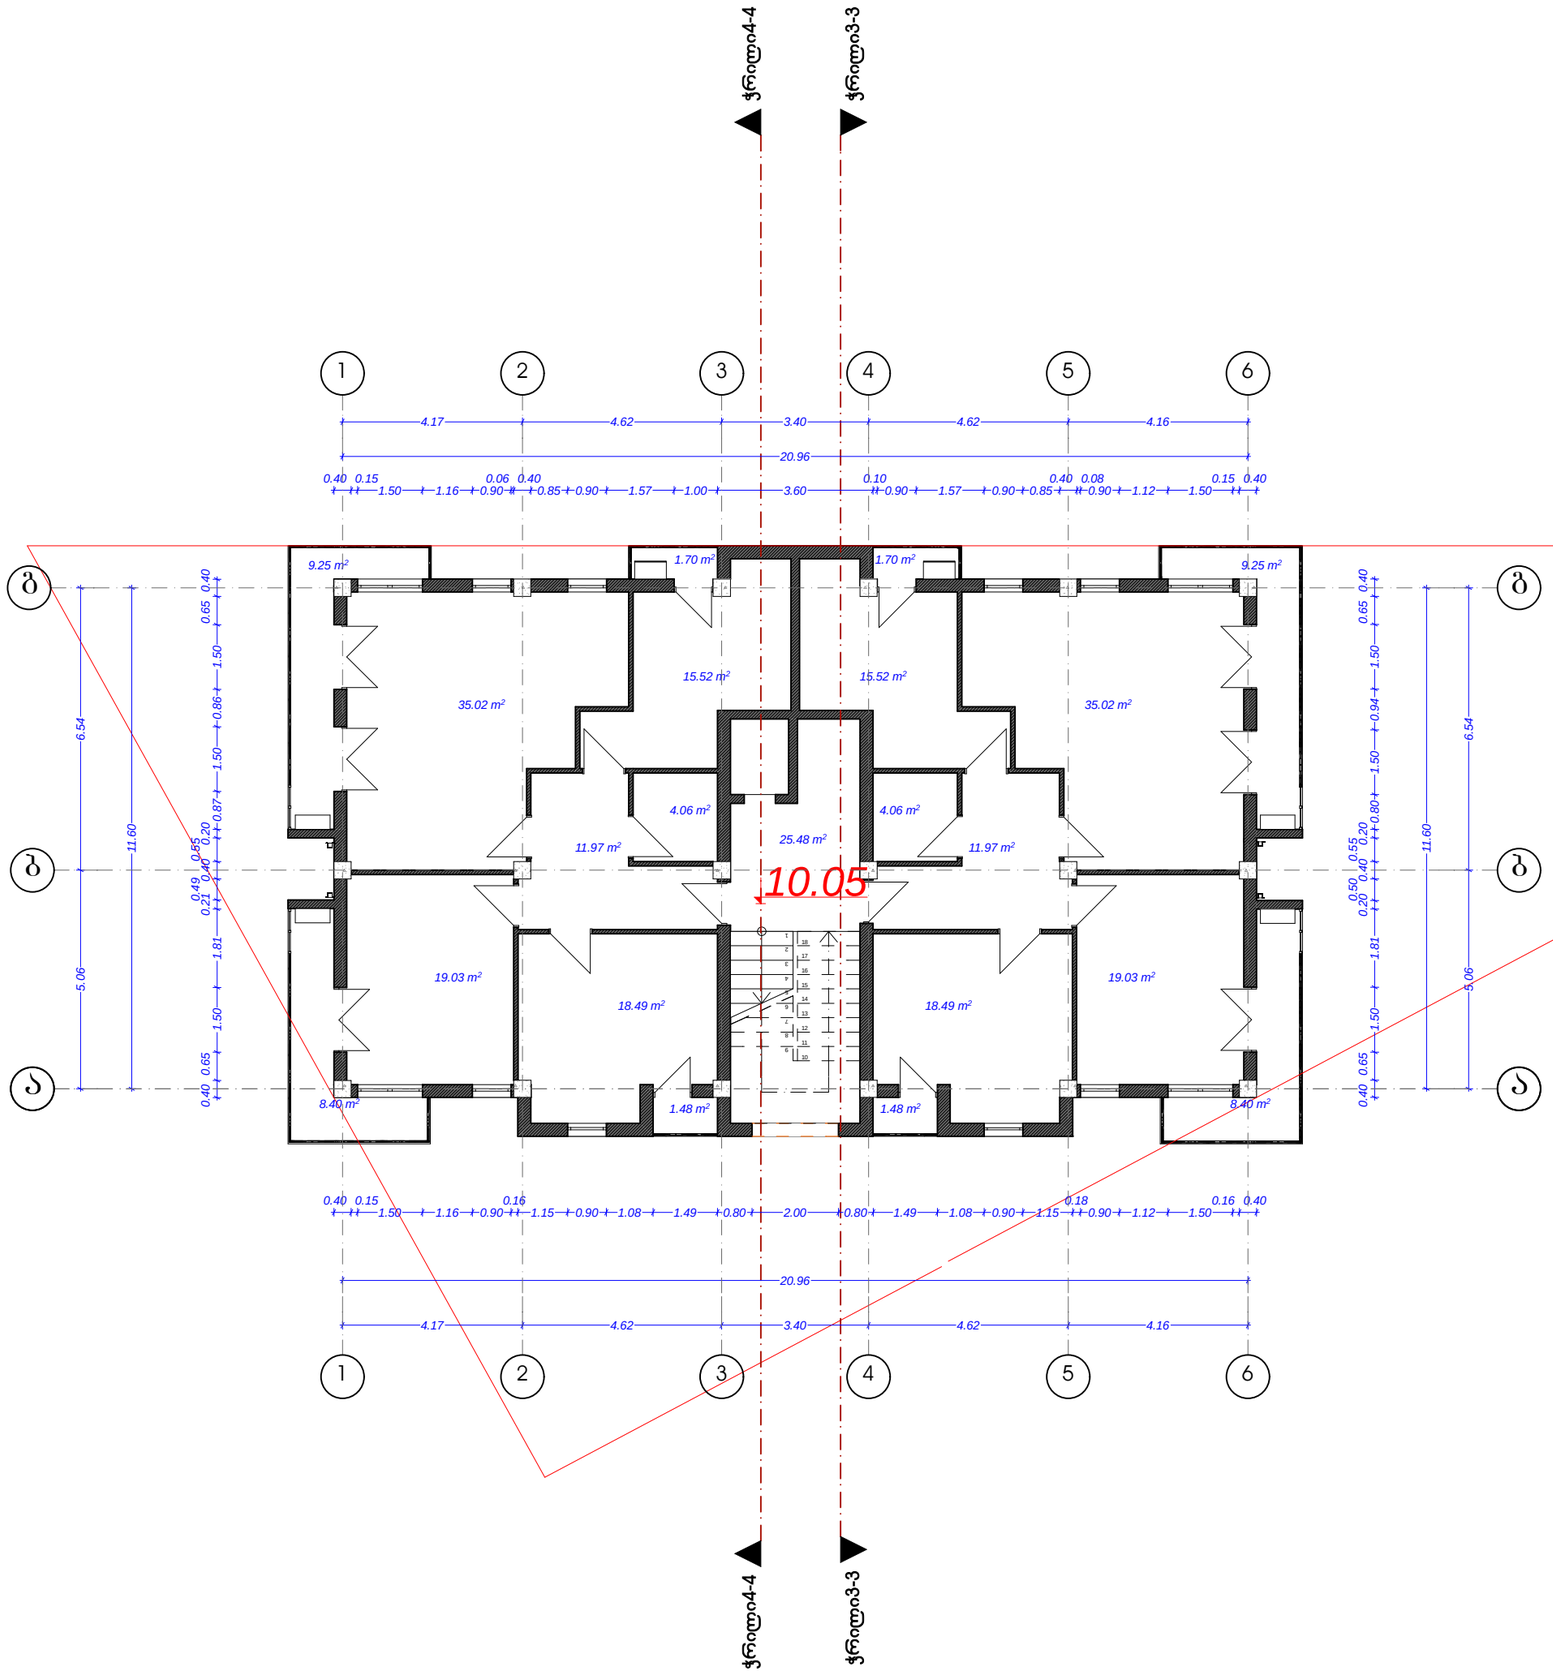

ფორმატი	A-3

დამკვეთი: რამაზ ესებუა

პირობითი აღნიშვნა:

მრავალფუნქციური შენობა, საცხოვრებელი, კომერციული , საოფისე.

მისამართი:
ქ. თბილისი, ვარკეთილი. მიკრო/რაიონი II, ჯორჯესი 11ა, მიმდებარედ, ნაკვეთი 03/057

პროექტის ნაწილი:
არქიტექტურული

თანამდებობა	გვარი	ხელმოწერა
დირექტორი	გ. ჭანკვეტაძე	
მთ. არქიტექტორი	ჯ. მშვიდობაძე	
პრ. ავტორი	ჯ. მშვიდობაძე	


შემსრულებელი ორგანიზაცია: optimus მშენიერი

ფურცლის დასახელება:

გეგმა 10.05 ნიშნულზე

თარიღი 2014 წ.	მასშ. 1:100
ფურცლების რაოდენობა	-
ფურცლის ნომერი №	-

გეგმა 13.05 ნიშნულზე

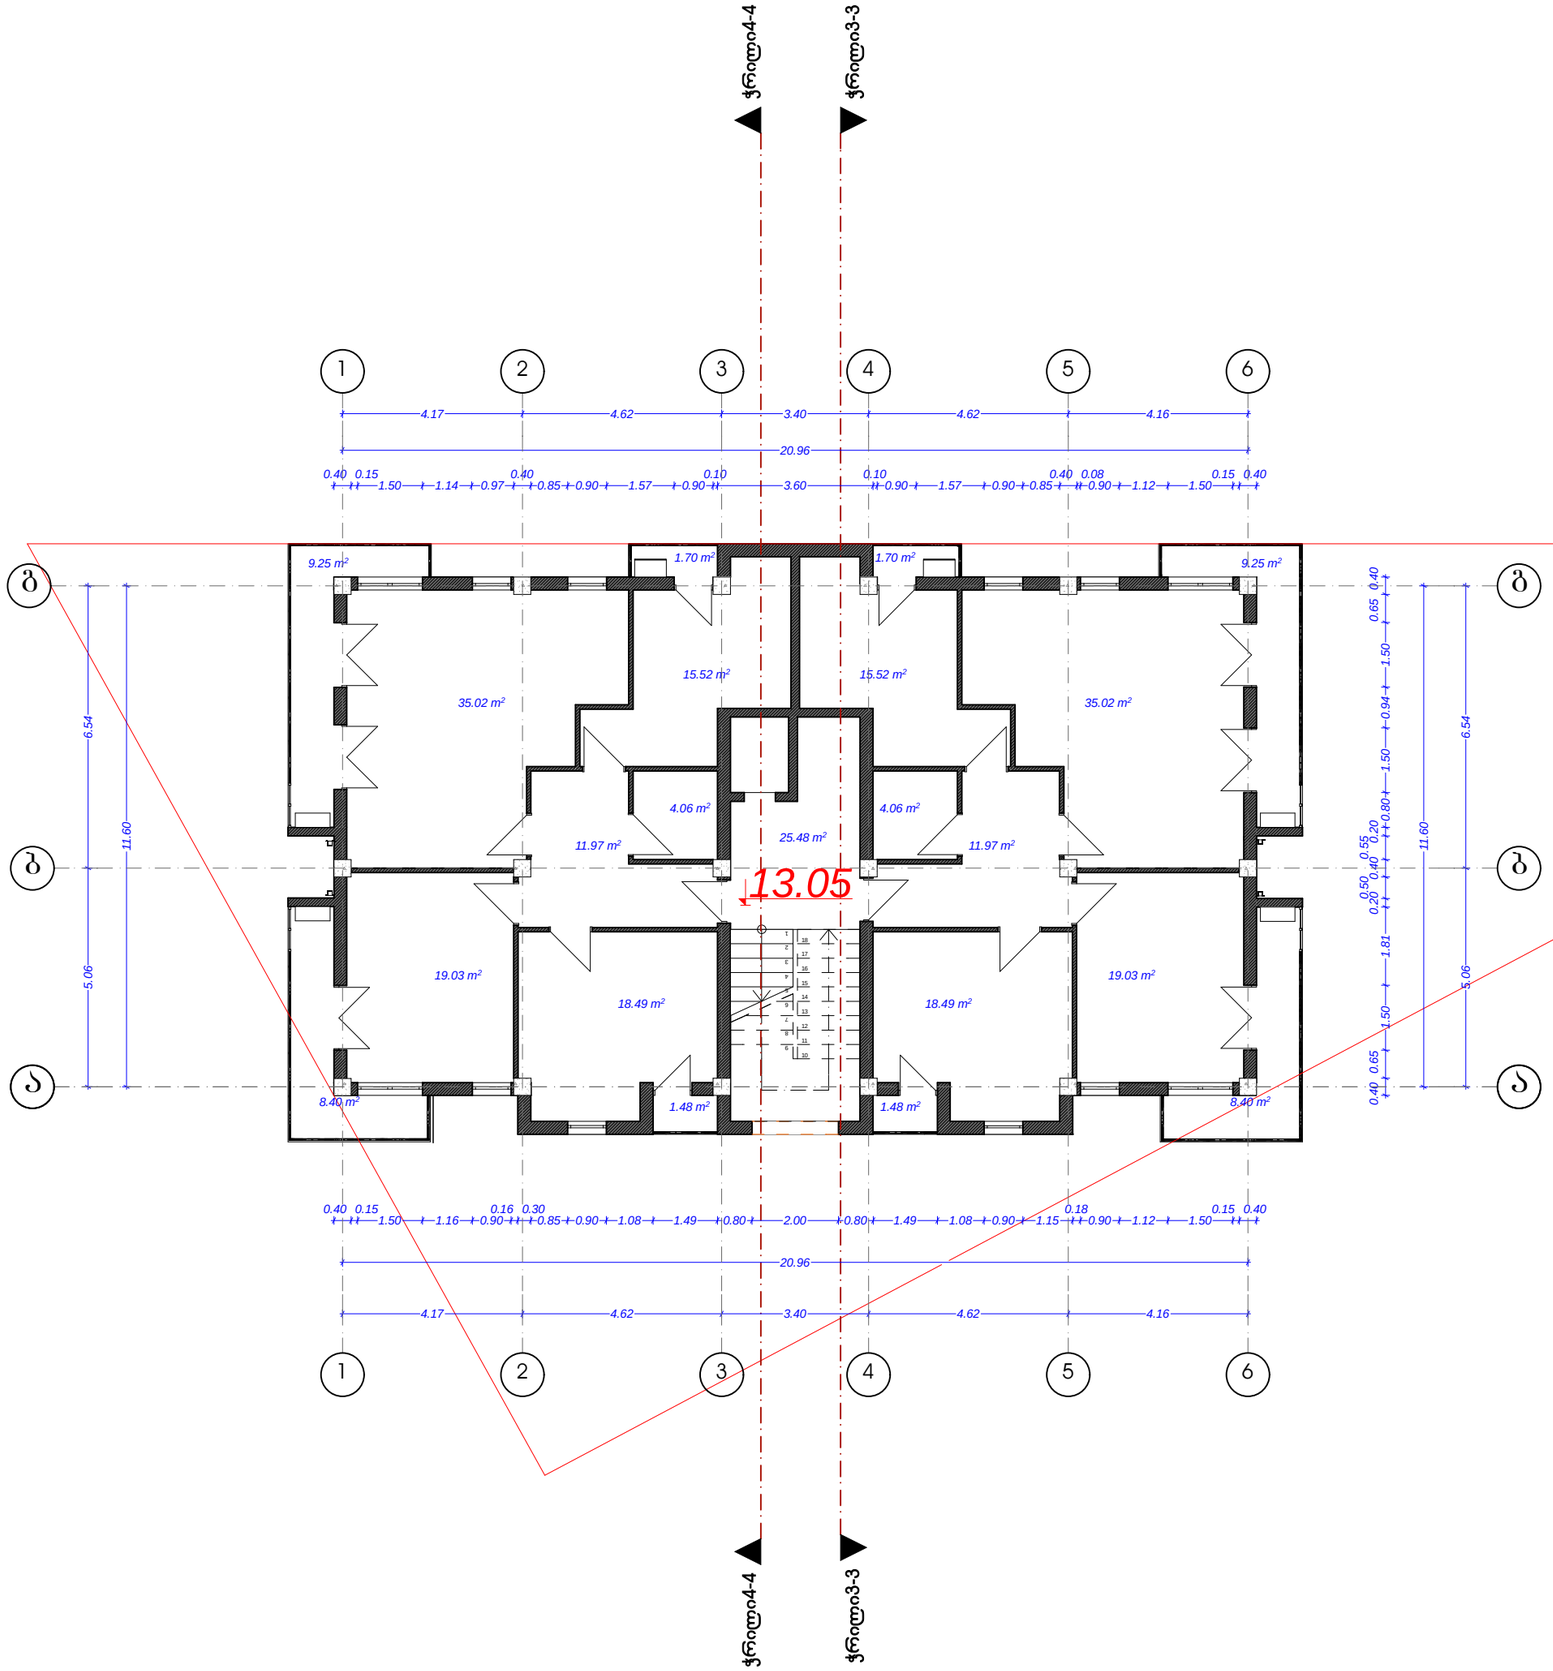

ფორმატი	A-3

დამკვეთი: რამაზ ესებუა

პირობითი აღნიშვნა:

მრავალფუნქციური შენობა, საცხოვრებელი, კომერციული , საოფისე.

მისამართი:
ქ. თბილისი, ვარკეთილი.
მიკრო/რაიონი II, კორპუსი 11ა,
მიმდებარედ, ნაკვეთი 03/057

პროექტის ნაწილი:
არქიტექტურული

თანამდებობა	გვარი	ხელმოწერა
დირექტორი	გ. ჭანკვეტაძე	
მთ. არქიტექტორი	კ. მშვიდობაძე	
პრ. ავტორი	კ. მშვიდობაძე	


შემსრულებელი ორგანიზაცია: optimus მშენიერი

ფურცლის დასახელება:

გეგმა 13.05 ნიშნულზე

თარიღი 2014 წ.	მასშ. 1:100
ფურცლების რაოდენობა	-
ფურცლის ნომერი №	-

გეგმა 16.05 ნიშნულზე

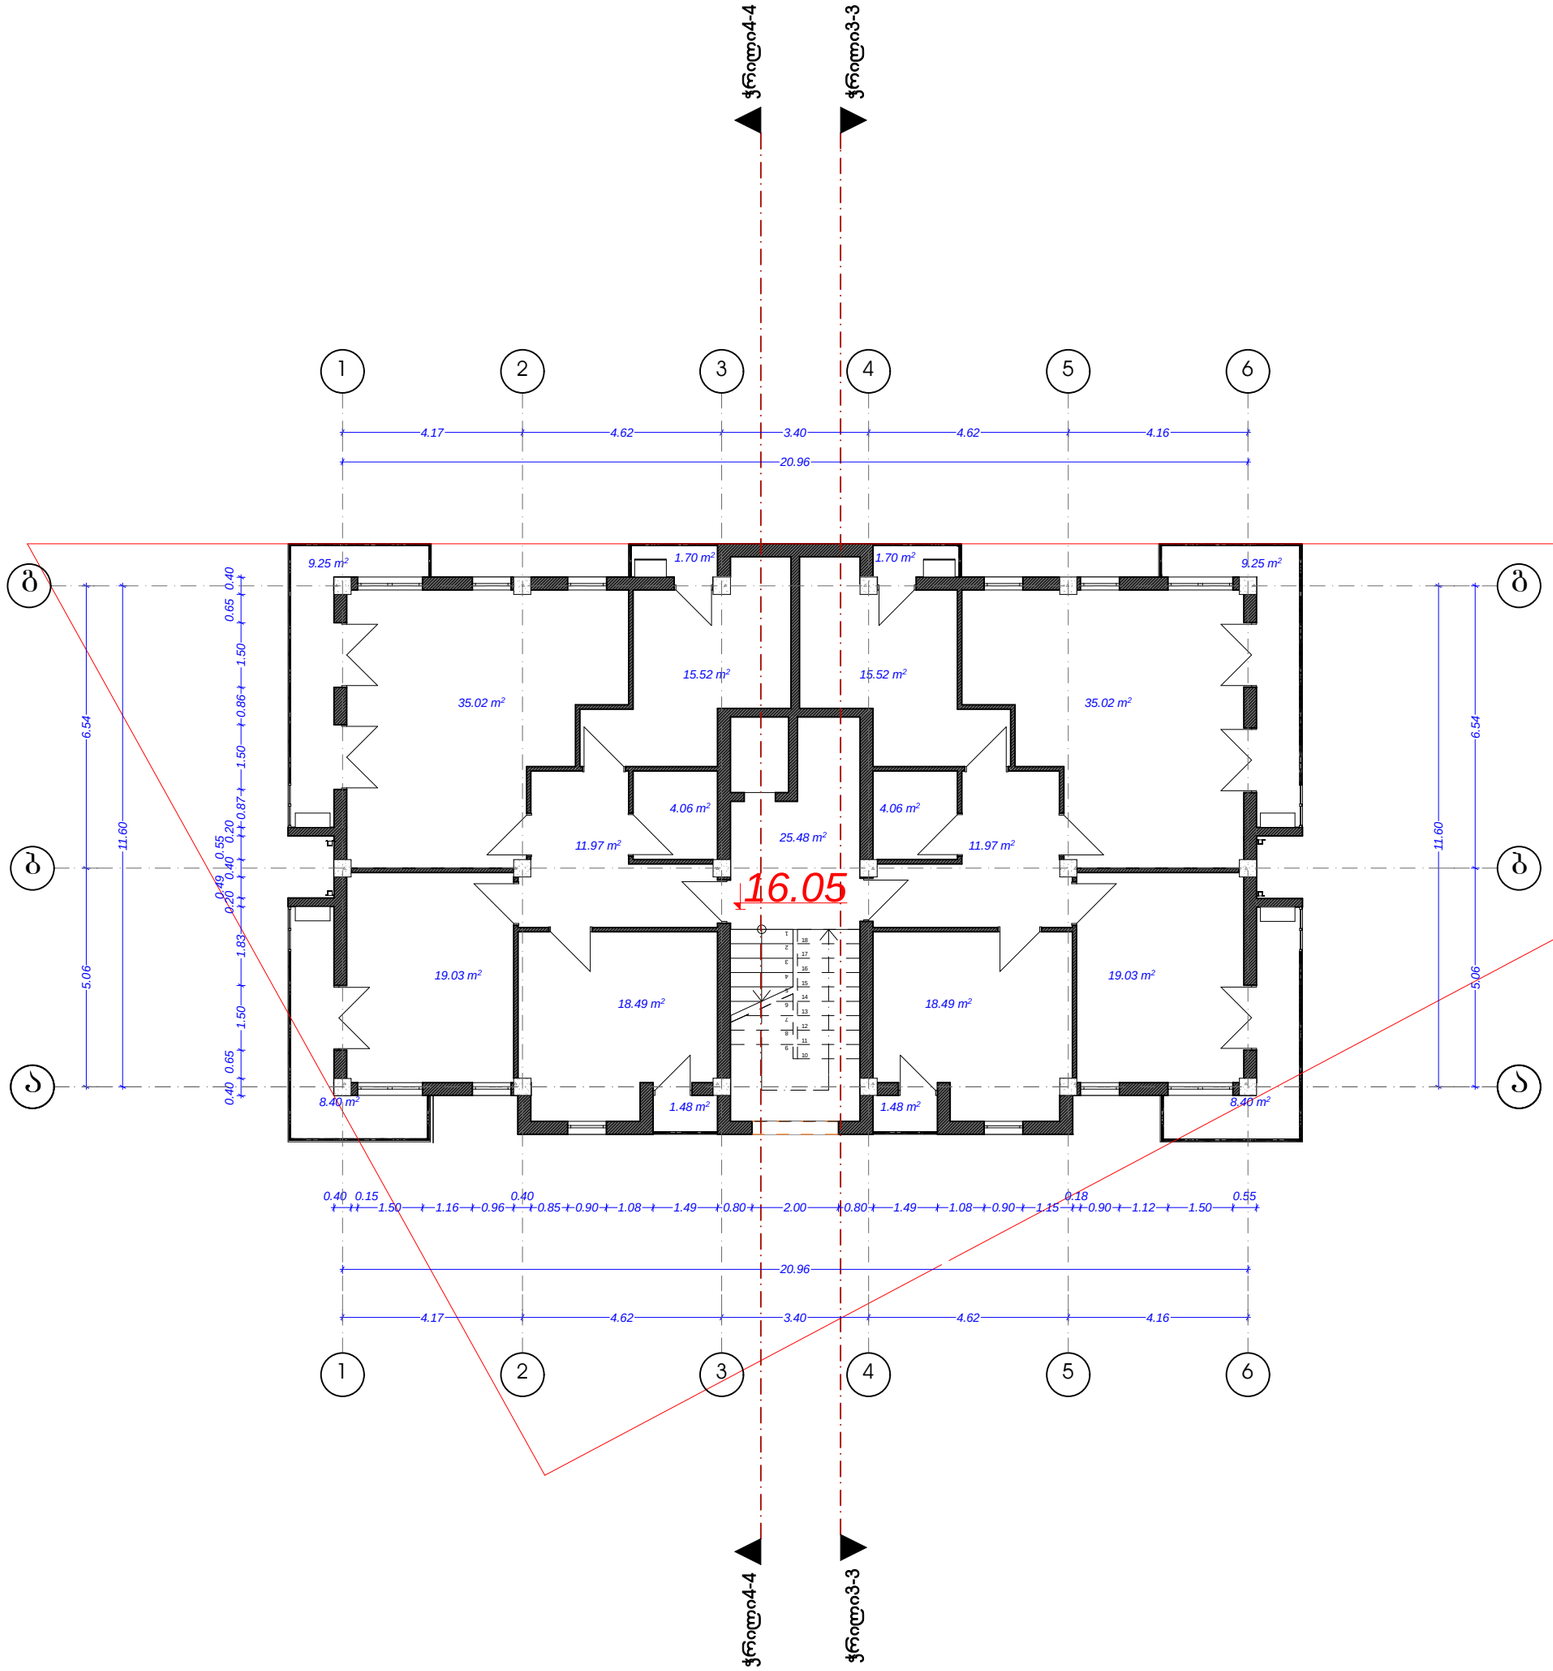

ფორმატი	A-3

დამკვეთი: რამაზ ესებუა

პირობითი აღნიშვნა:

მრავალფუნქციური შენობა, საცხოვრებელი, კომერციული , საოფისე.

მისამართი:
ქ. თბილისი, ვარკეთილი.
მიკრო/რაიონი II, კორპუსი 11ა,
მიმდებარედ, ნაკვეთი 03/057

პროექტის ნაწილი:
არქიტექტურული

თანამდებობა	გვარი	ხელმოწერა
დირექტორი	გ. ჭანკვეტაძე	
მთ. არქიტექტორი	კ. მშვიდობაძე	
პრ. ავტორი	კ. მშვიდობაძე	


შემსრულებელი ორგანიზაცია: optimus მშენიერი

ფურცლის დასახელება:

გეგმა 16.05 ნიშნულზე

თარიღი 2014 წ.	მასშ. 1:100
ფურცლების რაოდენობა	-
ფურცლის ნომერი №	-

გეგმა 19.05 ნიშნულზე

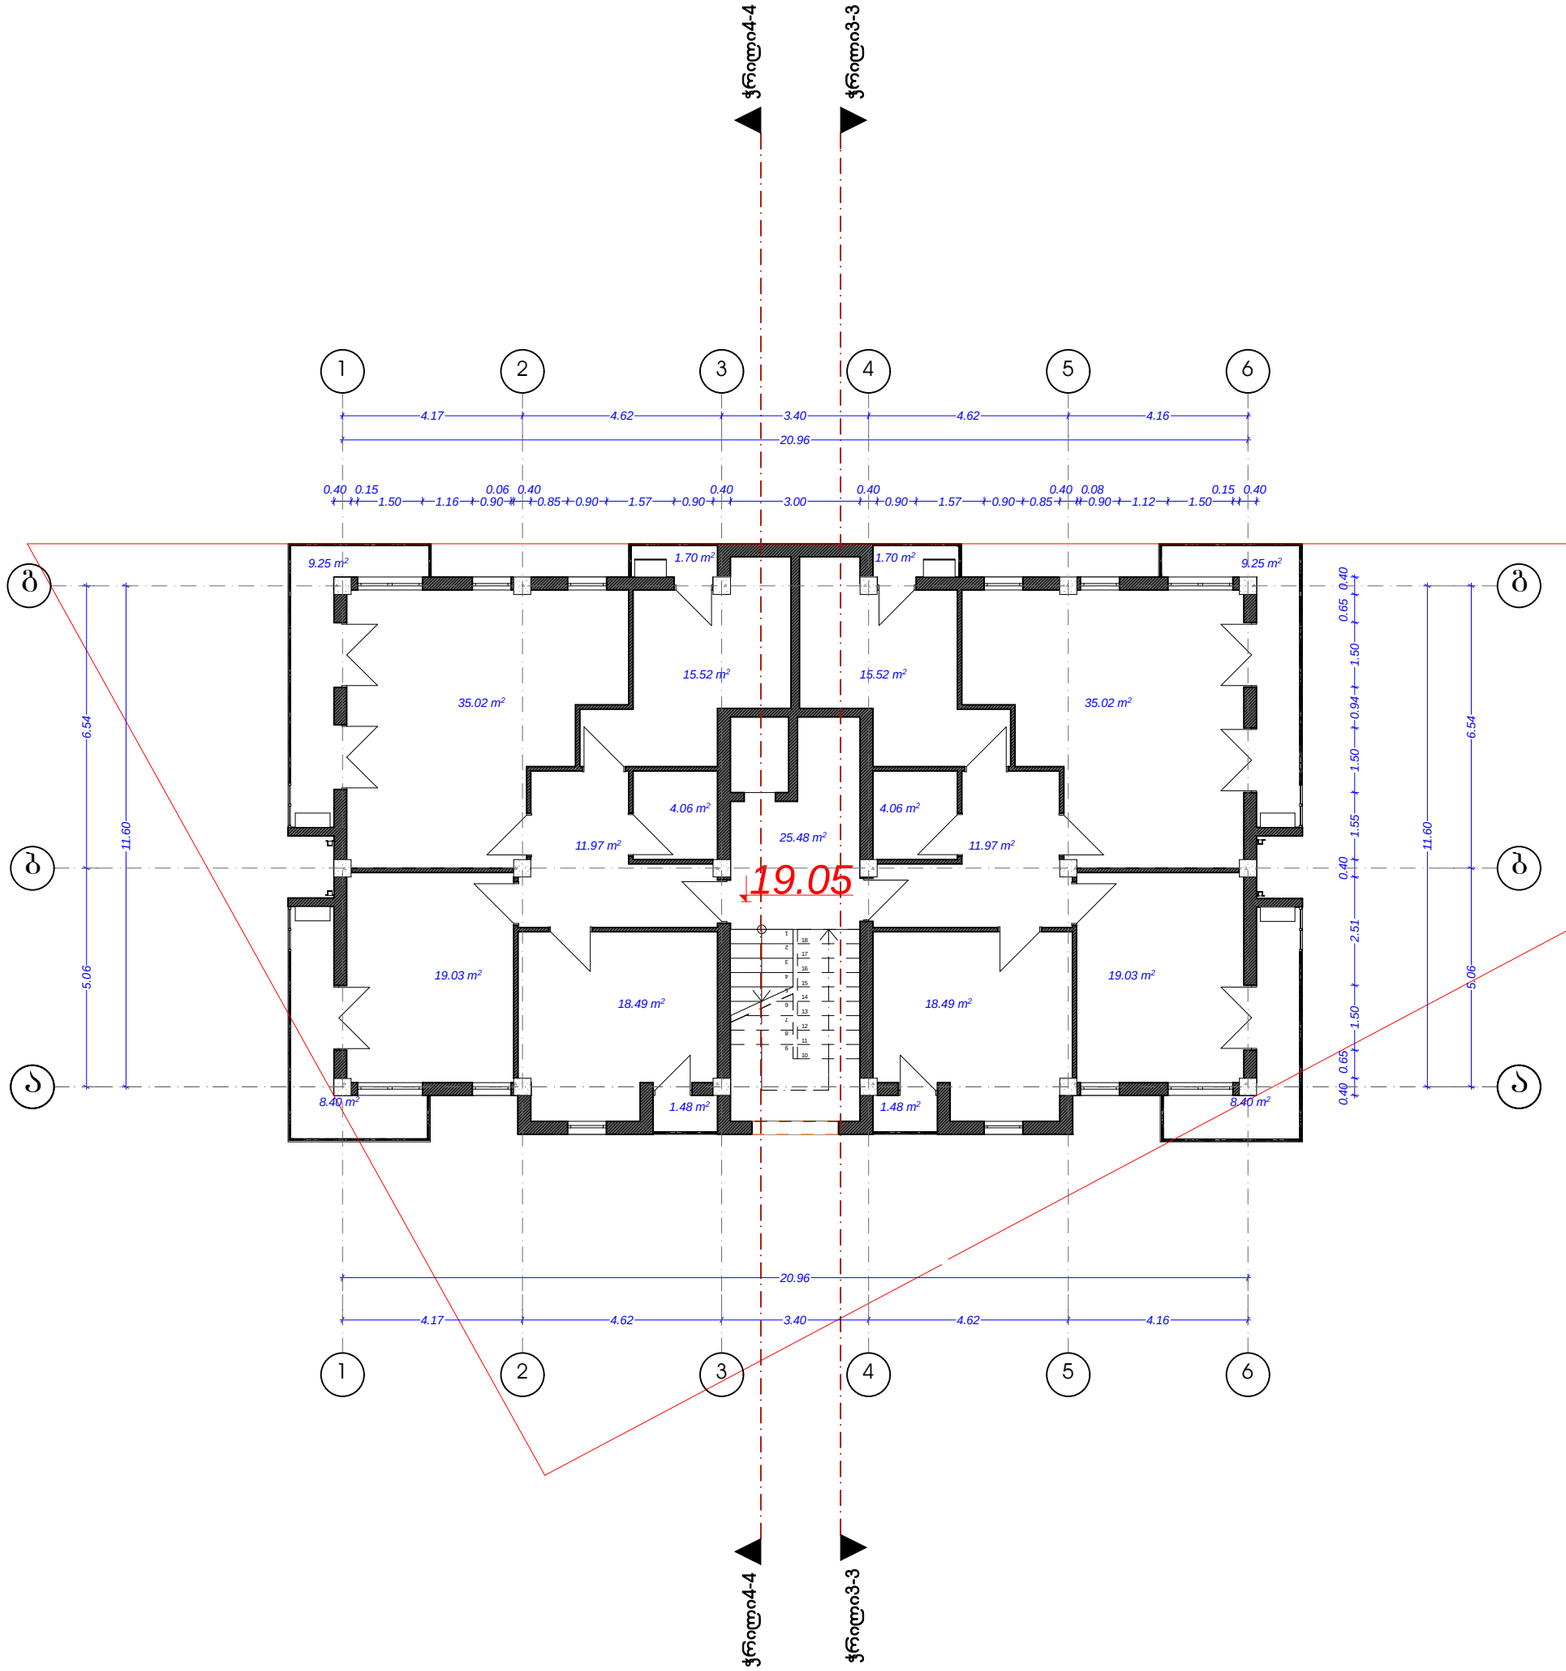

ფორმატი	A-3

დამკვეთი: რამაზ ესებუა

პირობითი აღნიშვნა:

მრავალფუნქციური შენობა, საცხოვრებელი, კომერციული , საოფისე.

მისამართი:
ქ. თბილისი, ვარკეთილი. მიკრო/რაიონი II, ჯორჯუსი 11ა, მიმდებარედ, ნაკვეთი 03/057

პროექტის ნაწილი:
არქიტექტურული

თანამდებობა	გვარი	ხელმოწერა
დირექტორი	გ. ჭანკვეტაძე	
მთ. არქიტექტორი	კ. მშვიდობაძე	
პრ. ავტორი	კ. მშვიდობაძე	


შემსრულებელი ორგანიზაცია: optimus მშენიერი

ფურცლის დასახელება:

გეგმა 19.05 ნიშნულზე

თარიღი 2014 წ.	მასშ. 1:100
ფურცლების რაოდენობა	-
ფურცლის ნომერი №	-

გეგმა 22.05 ნიშნულზე

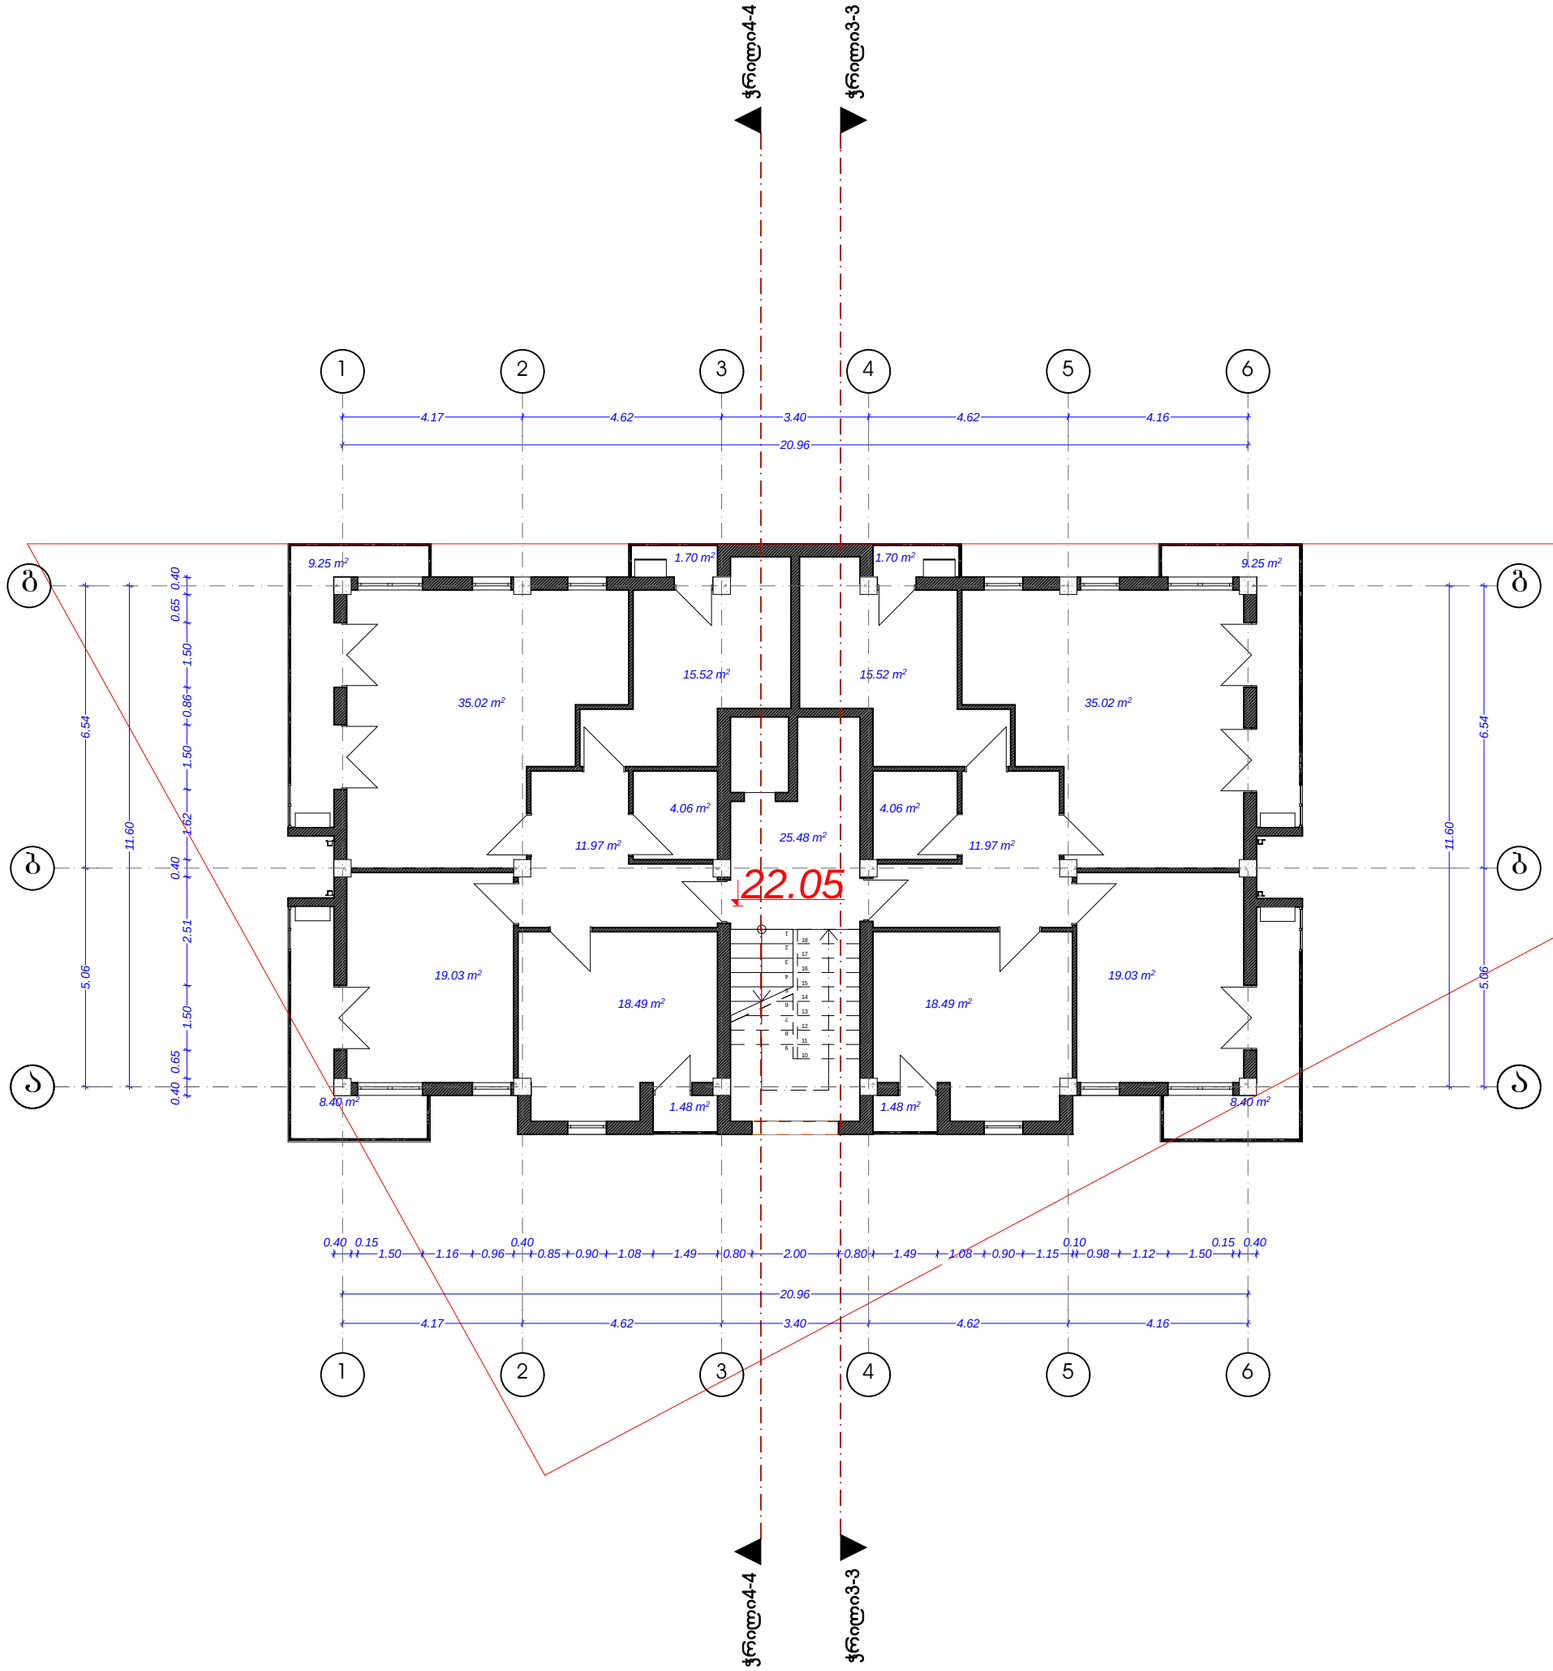

ფორმატი	A-3

დამკვეთი: რამაზ ესებუა

პირობითი აღნიშვნა:

მრავალფუნქციური შენობა, საცხოვრებელი, კომერციული , საოფისე.

მისამართი:
ქ. თბილისი, ვარკეთილი.
მიკრო/რაიონი II, კორპუსი 11ა,
მიმდებარედ, ნაკვეთი 03/057

პროექტის ნაწილი:
არქიტექტურული

თანამდებობა	გვარი	ხელმოწერა
დირექტორი	გ. ჭანკვეტაძე	
მთ. არქიტექტორი	კ. მშვიდობაძე	
პრ. ავტორი	კ. მშვიდობაძე	


შემსრულებელი ორგანიზაცია: optimus მშენიერი

ფურცლის დასახელება:

გეგმა 22.05 ნიშნულზე

თარიღი 2014 წ.	მასშ. 1:100
ფურცლების რაოდენობა	-
ფურცლის ნომერი №	-

გეგმა 25.05 ნიშნულზე

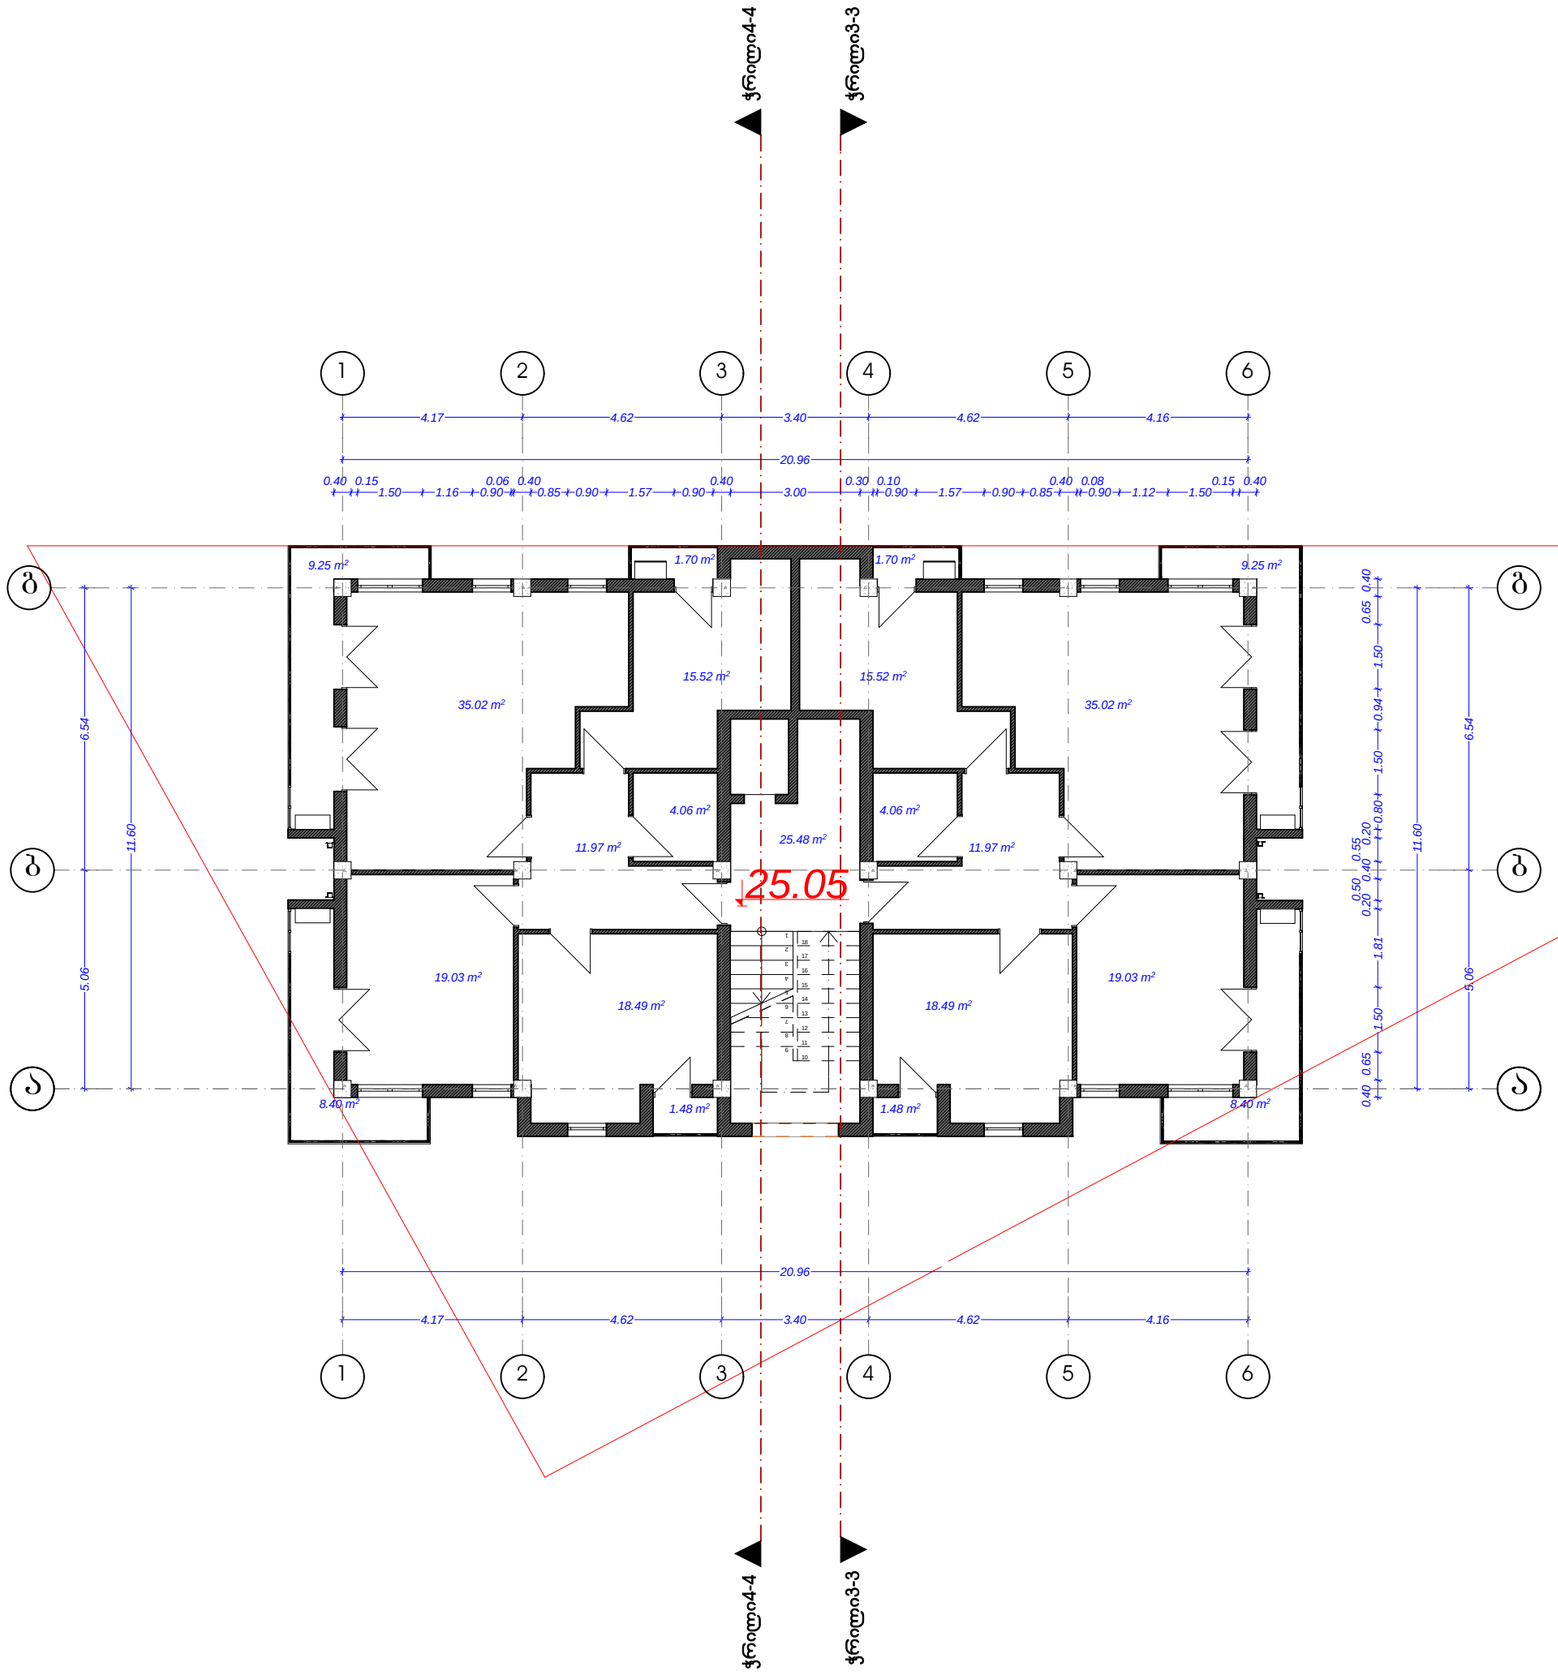

ფორმატი	A-3

დამკვეთი: რამაზ ესებუა

პირობითი აღნიშვნა:

მრავალფუნქციური შენობა, საცხოვრებელი, კომერციული , საოფისე.

მისამართი:
ქ. თბილისი, ვარკეთილი. მიკრო/რაიონი II, ჯორჯესი 11ა, მიმდებარედ, ნაკვეთი 03/057

პროექტის ნაწილი:
არქიტექტურული

თანამდებობა	გვარი	ხელმოწერა
დირექტორი	გ. ჭანკვეტაძე	
მთ. არქიტექტორი	ჯ. მშვიდობაძე	
პრ. ავტორი	ჯ. მშვიდობაძე	


შემსრულებელი ორგანიზაცია: optimus მშენიერება

ფურცლის დასახელება:

გეგმა 25.05 ნიშნულზე

თარიღი 2014 წ.	მასშ. 1:100
ფურცლების რაოდენობა	-
ფურცლის ნომერი №	-

გვგმა 28.05 ნიშნულზე

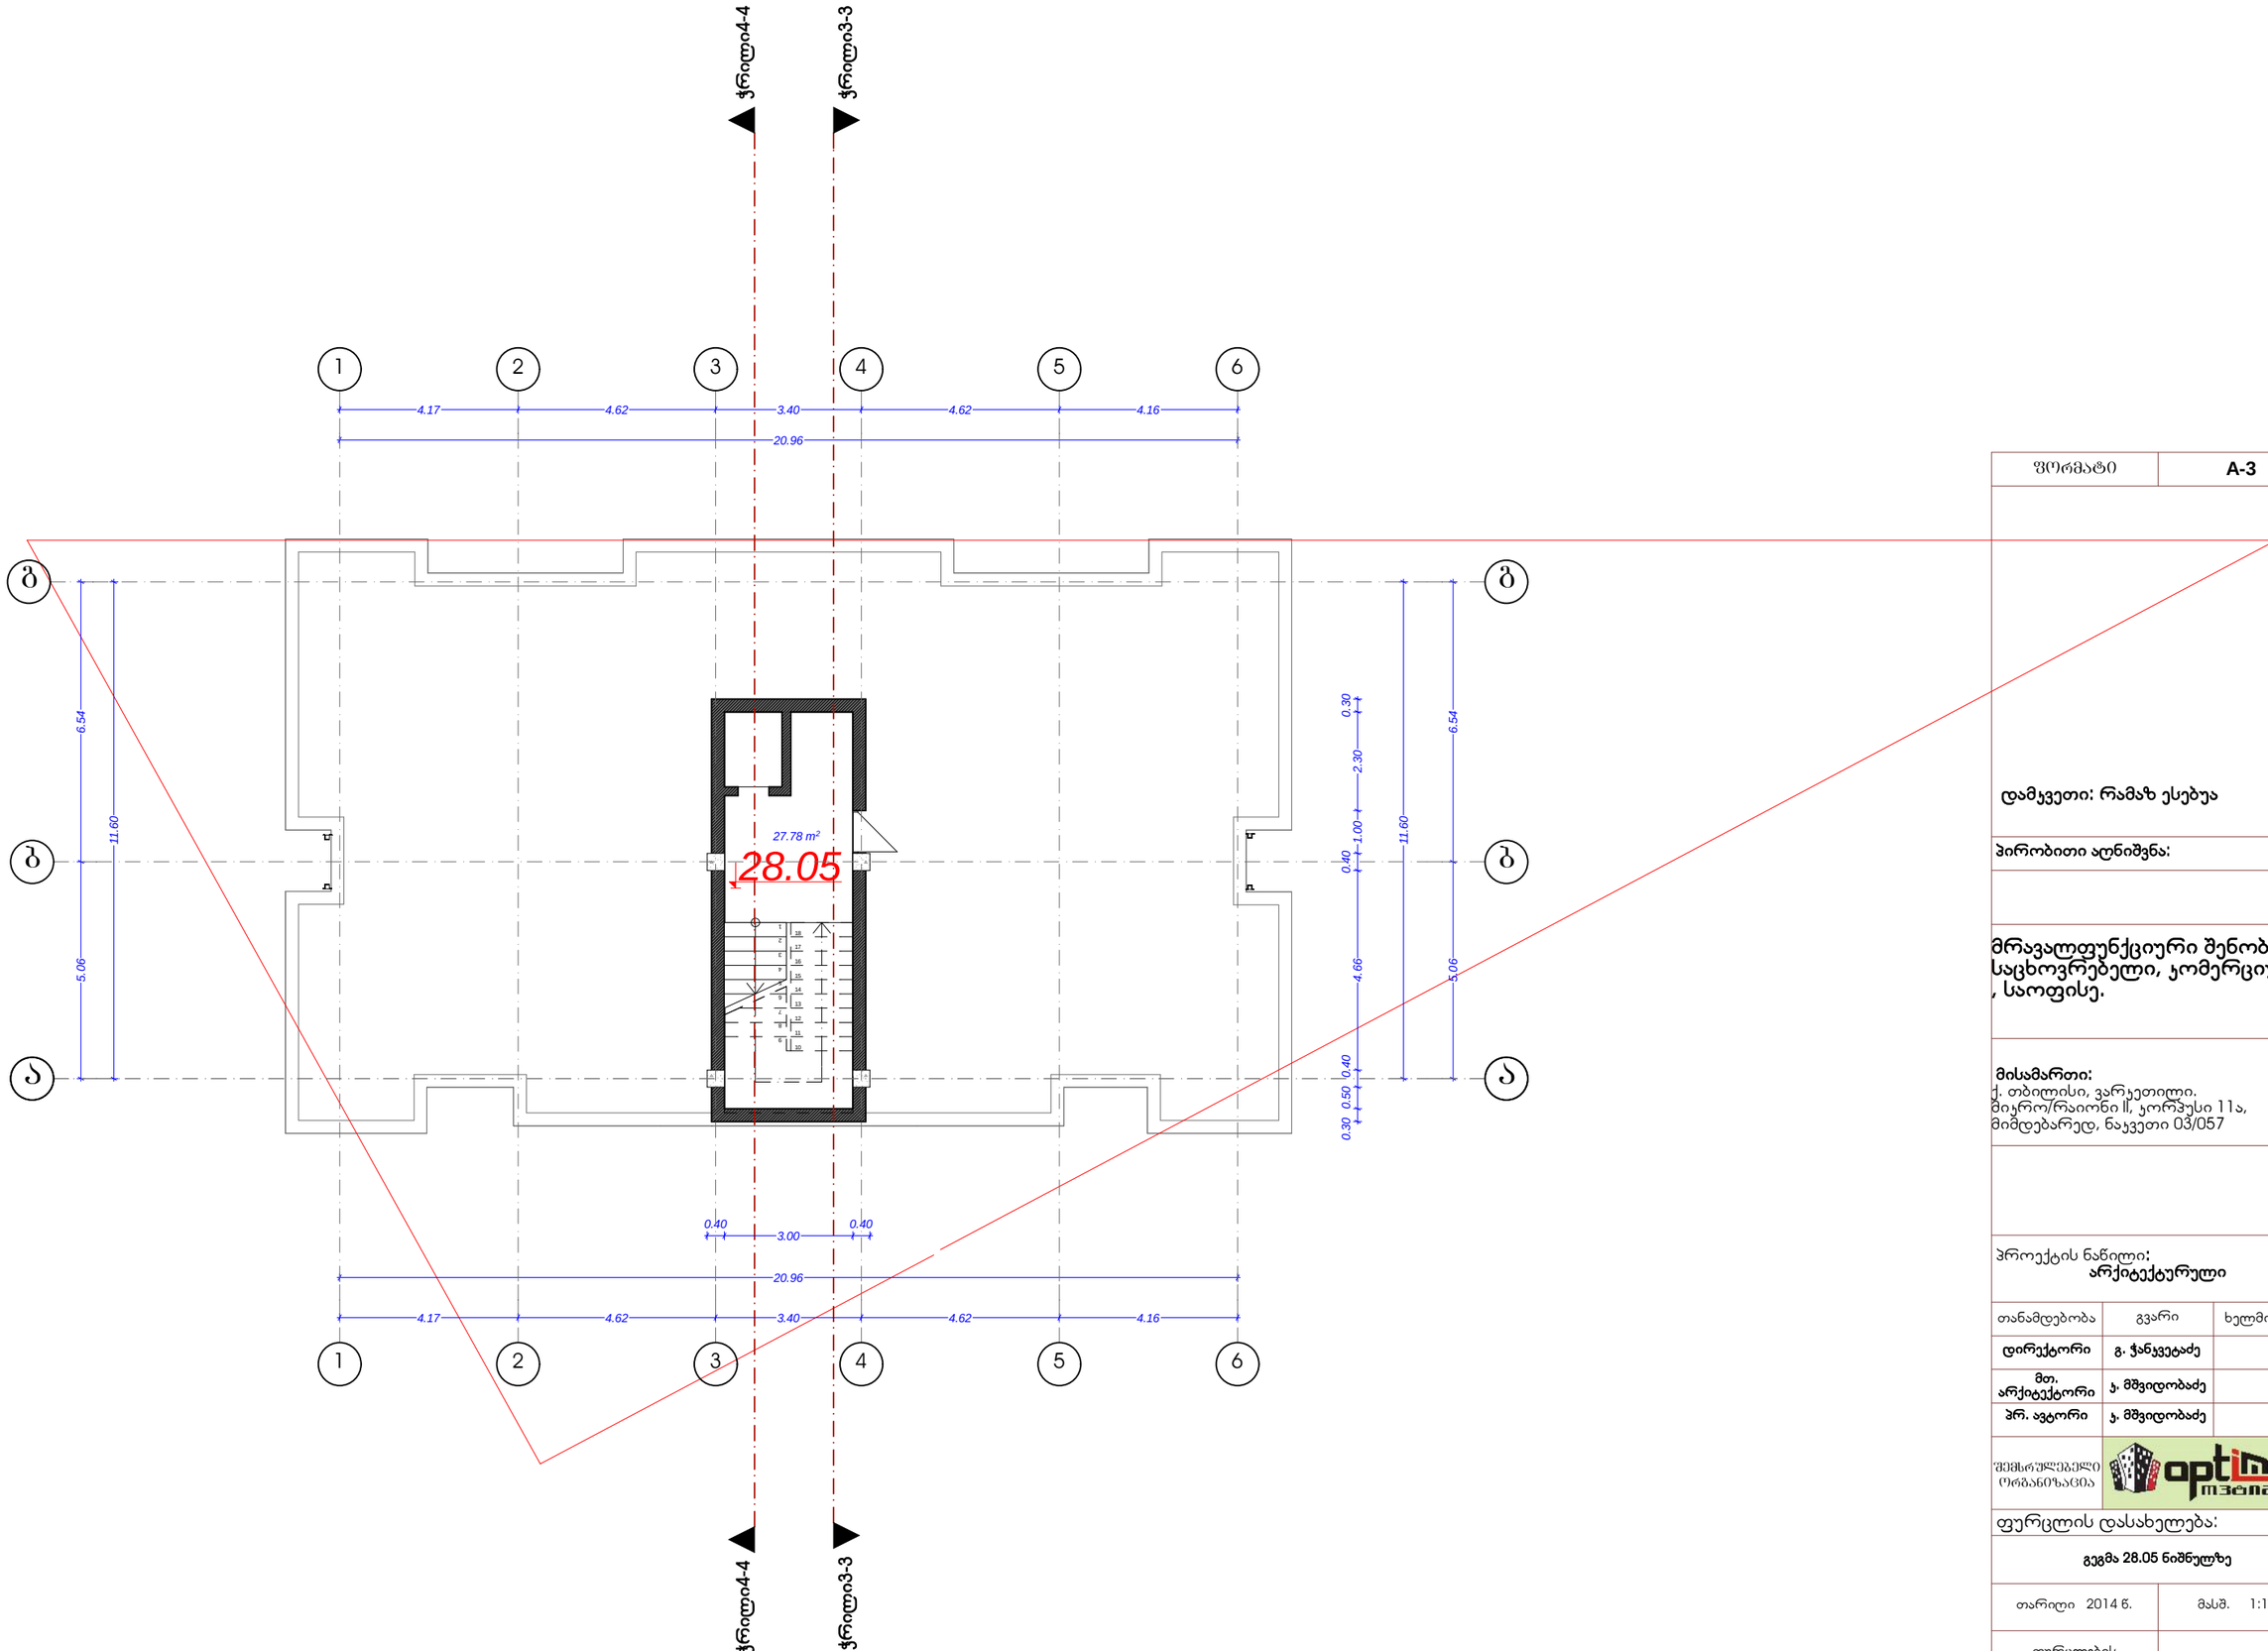

ფორმატი	A-3

დამკვეთი: რამაზ ესებუა

პირობითი აღნიშვნა:

მრავალფუნქციური შენობა, საცხოვრებელი, კომერციული , საოფისე.

მისამართი:
ქ. თბილისი, ვარკეთილი. მიკრო/რაიონი II, კორპუსი 11ა, მიმდებარედ, ნაკვეთი 03/057

პროექტის ნაწილი:
არქიტექტურული

თანამდებობა	გვარი	ხელმოწერა
დირექტორი	გ. ჭანკვეტაძე	
მთ. არქიტექტორი	კ. მშვიდობაძე	
პრ. ავტორი	კ. მშვიდობაძე	


შემსრულებელი ორგანიზაცია: optimus მშენიაუსი

ფურცლის დასახელება:

გვგმა 28.05 ნიშნულზე

თარიღი 2014 წ.	მასშ. 1:100
ფურცლების რაოდენობა	-
ფურცლის ნომერი №	-

სახურავის გეგმა

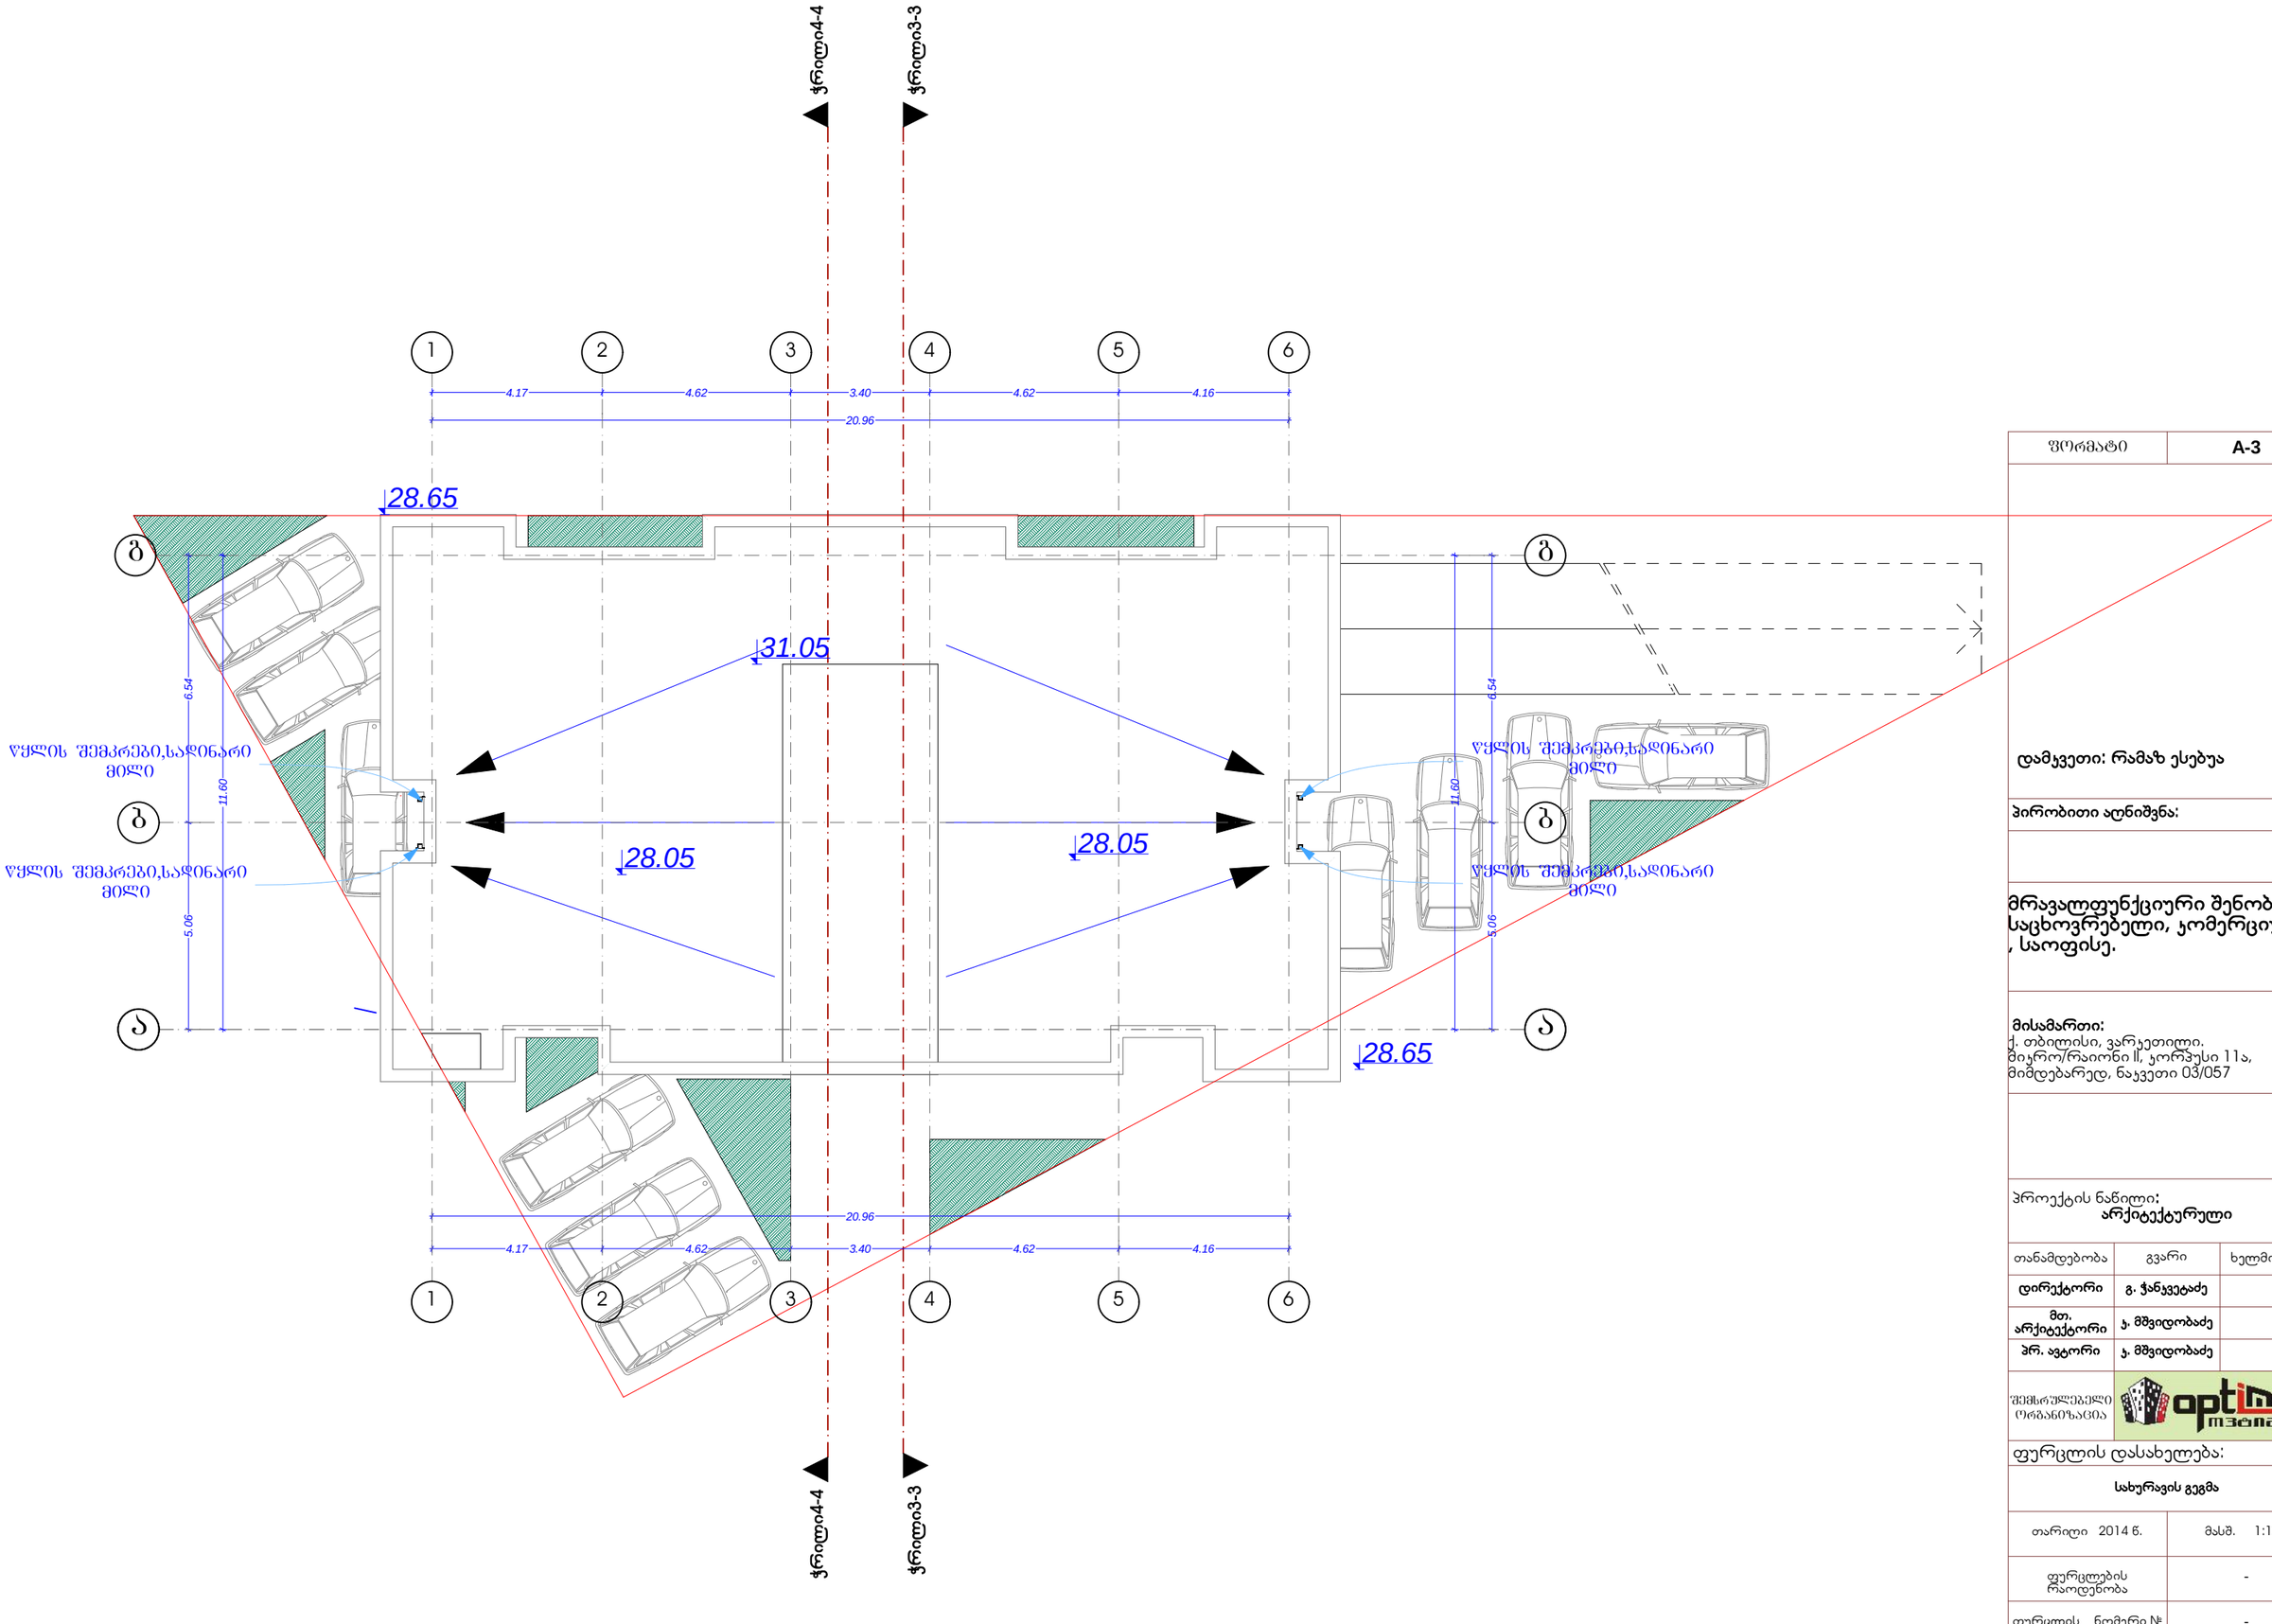

ფორმატი	A-3

დამკვეთი: რამაზ ესებუა

პირობითი აღნიშვნა:

მრავალფუნქციური შენობა, საცხოვრებელი, კომერციული , საოფისე.

მისამართი:
ქ. თბილისი, ვარკეთილი, მიკრო/რაიონი II, ჯორჯუსი 11ა, მიმდებარედ, ნაკვეთი 03/057

პროექტის ნაწილი:
არქიტექტურული

თანამდებობა	გვარი	ხელმოწერა
დირექტორი	გ. ჭანკვეტაძე	
მთ. არქიტექტორი	ჯ. მშვიდობაძე	
პრ. ავტორი	ჯ. მშვიდობაძე	

შემსრულებელი ორგანიზაცია: optimus მშენიერება

ფურცლის დასახელება:

სახურავის გეგმა

თარიღი 2014 წ.	მასშ. 1:100
ფურცლების რაოდენობა	-
ფურცლის ნომერი №	-