სიმაღლის განმსაზღვრელი სქემა

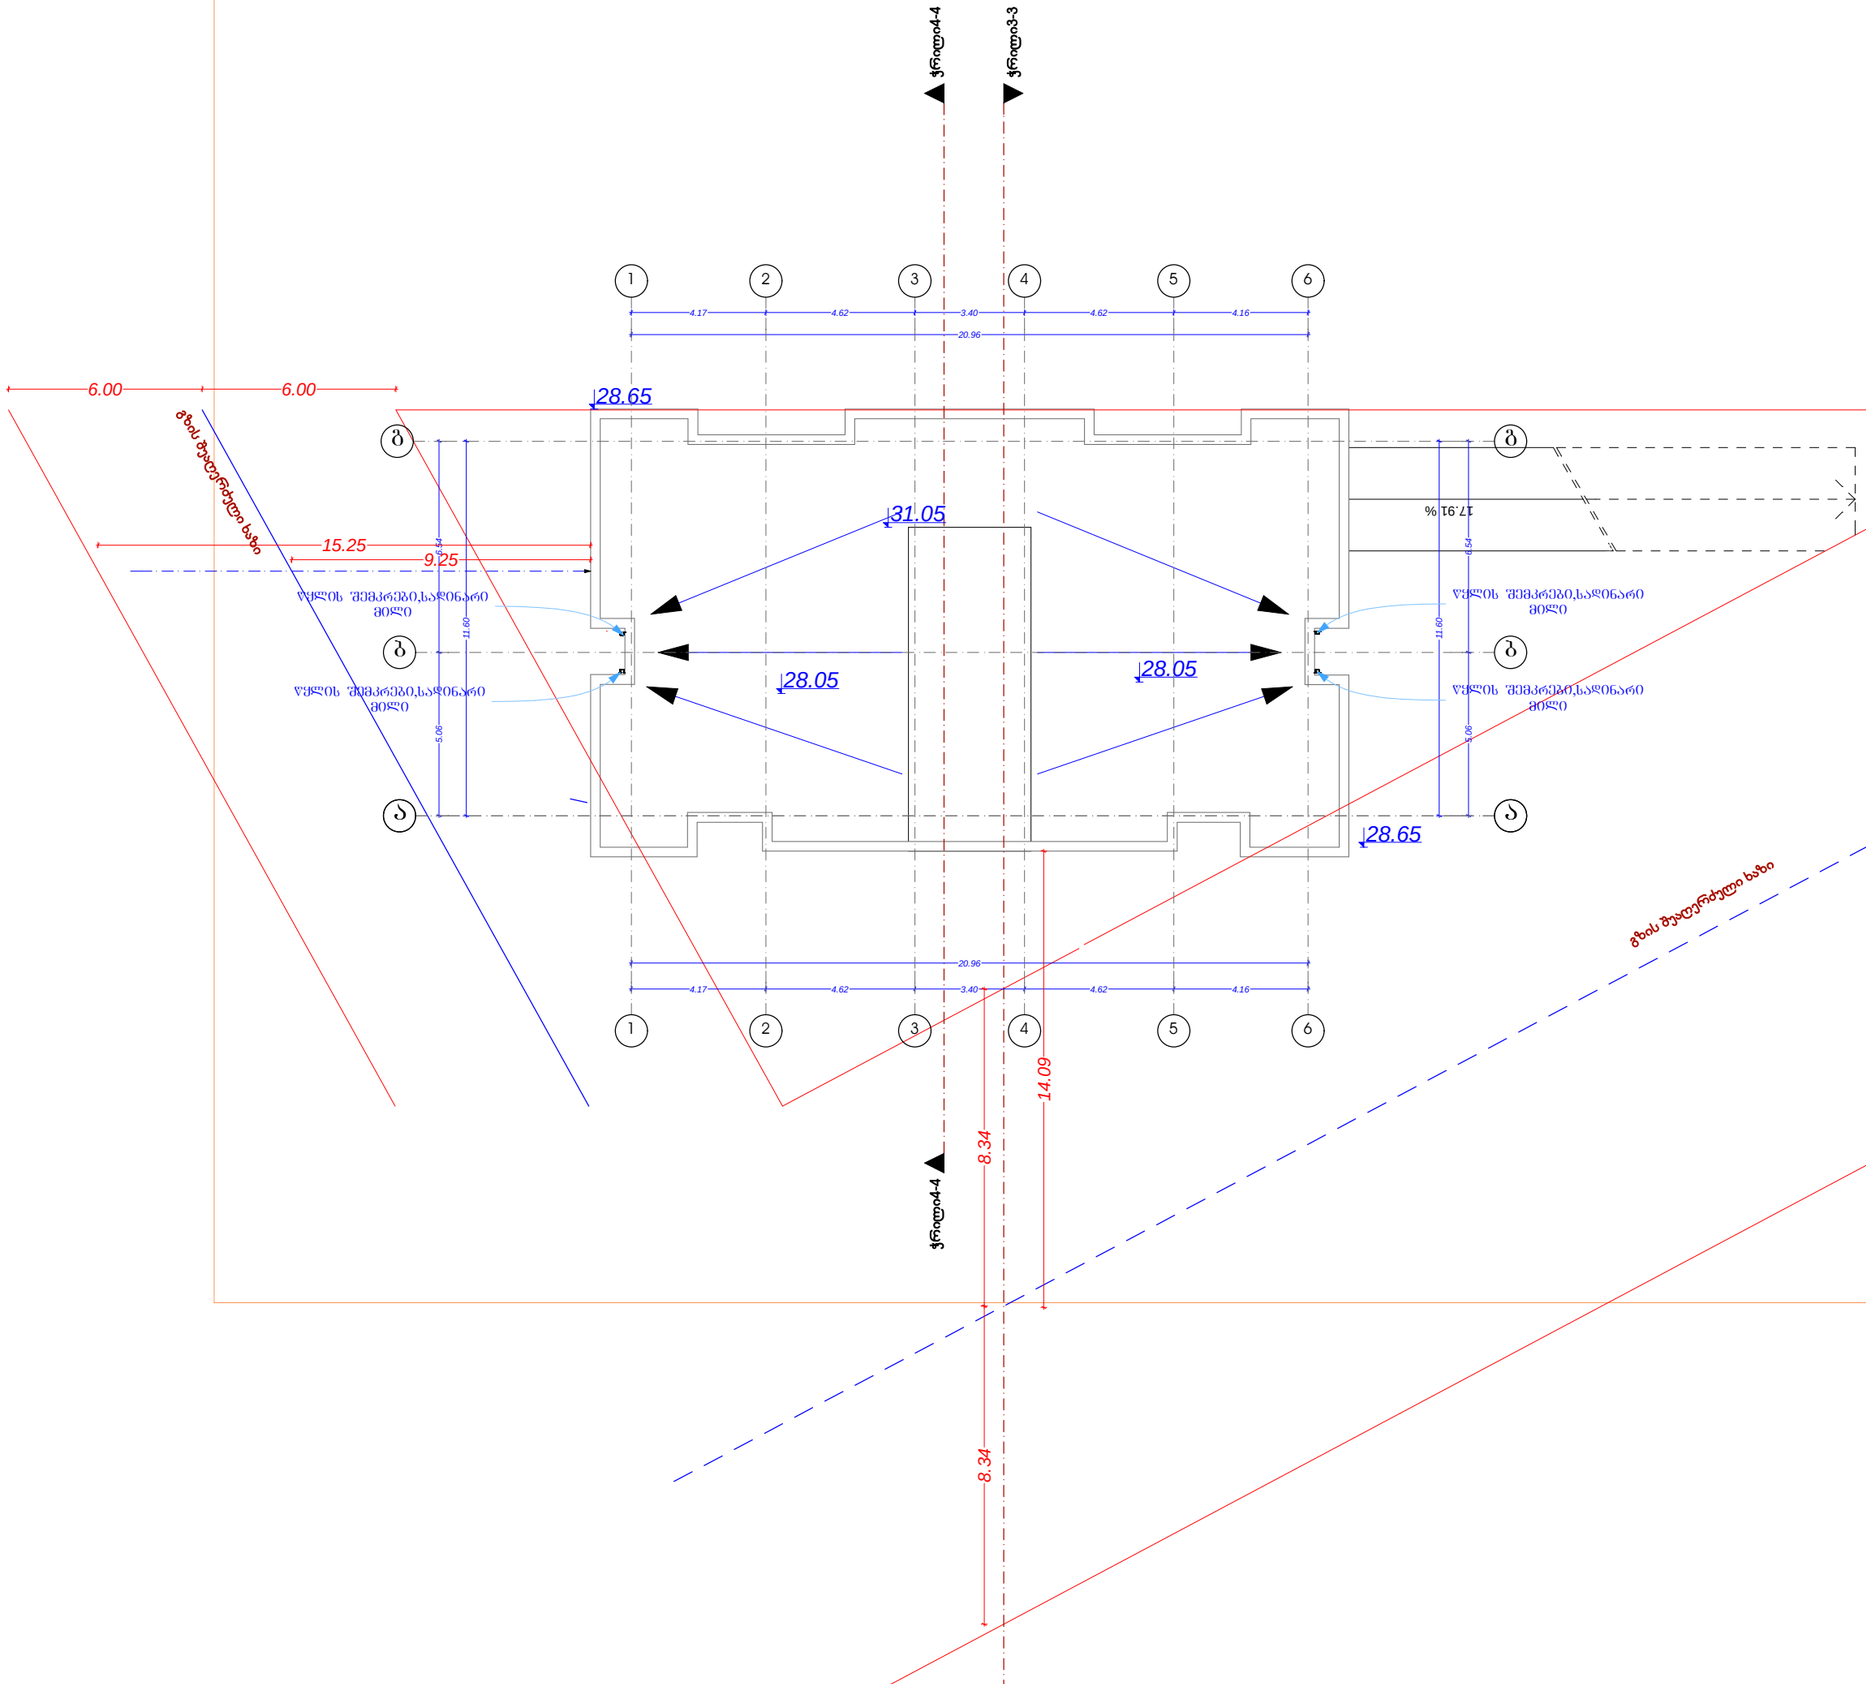

ფურცლები	A-3

დამკვეთი: რამაზ ესებუა

პირობითი აღნიშვნა:

მრავალფუნქციური შენობა, საცხოვრებელი, კომერციული , საოფისე.

მისამართი:
ქ. თბილისი, ვარკეთილი. მოედანი II, ჯორჯესი 11ა, მიმდებარედ, ნაკვეთი 03/057

პროექტის ნაწილი:
არქიტექტურული

თანამდებობა	გვარი	ხელმოწერა
დირექტორი	**გ. ჭანკვეტაძე**	
მთ. არქიტექტორი	**ა. მშვიდობაძე**	
პრ. ავტორი	**ა. მშვიდობაძე**	
შემსრულებელი ორგანიზაცია	optimus ოპტიმუსი	

ფურცლის დასახელება:
სიმაღლის განმსაზღვრელი სქემა

თარიღი 2014 წ.	მასშ. 1:100
ფურცლების რაოდენობა	-
ფურცლის ნომერი №	-

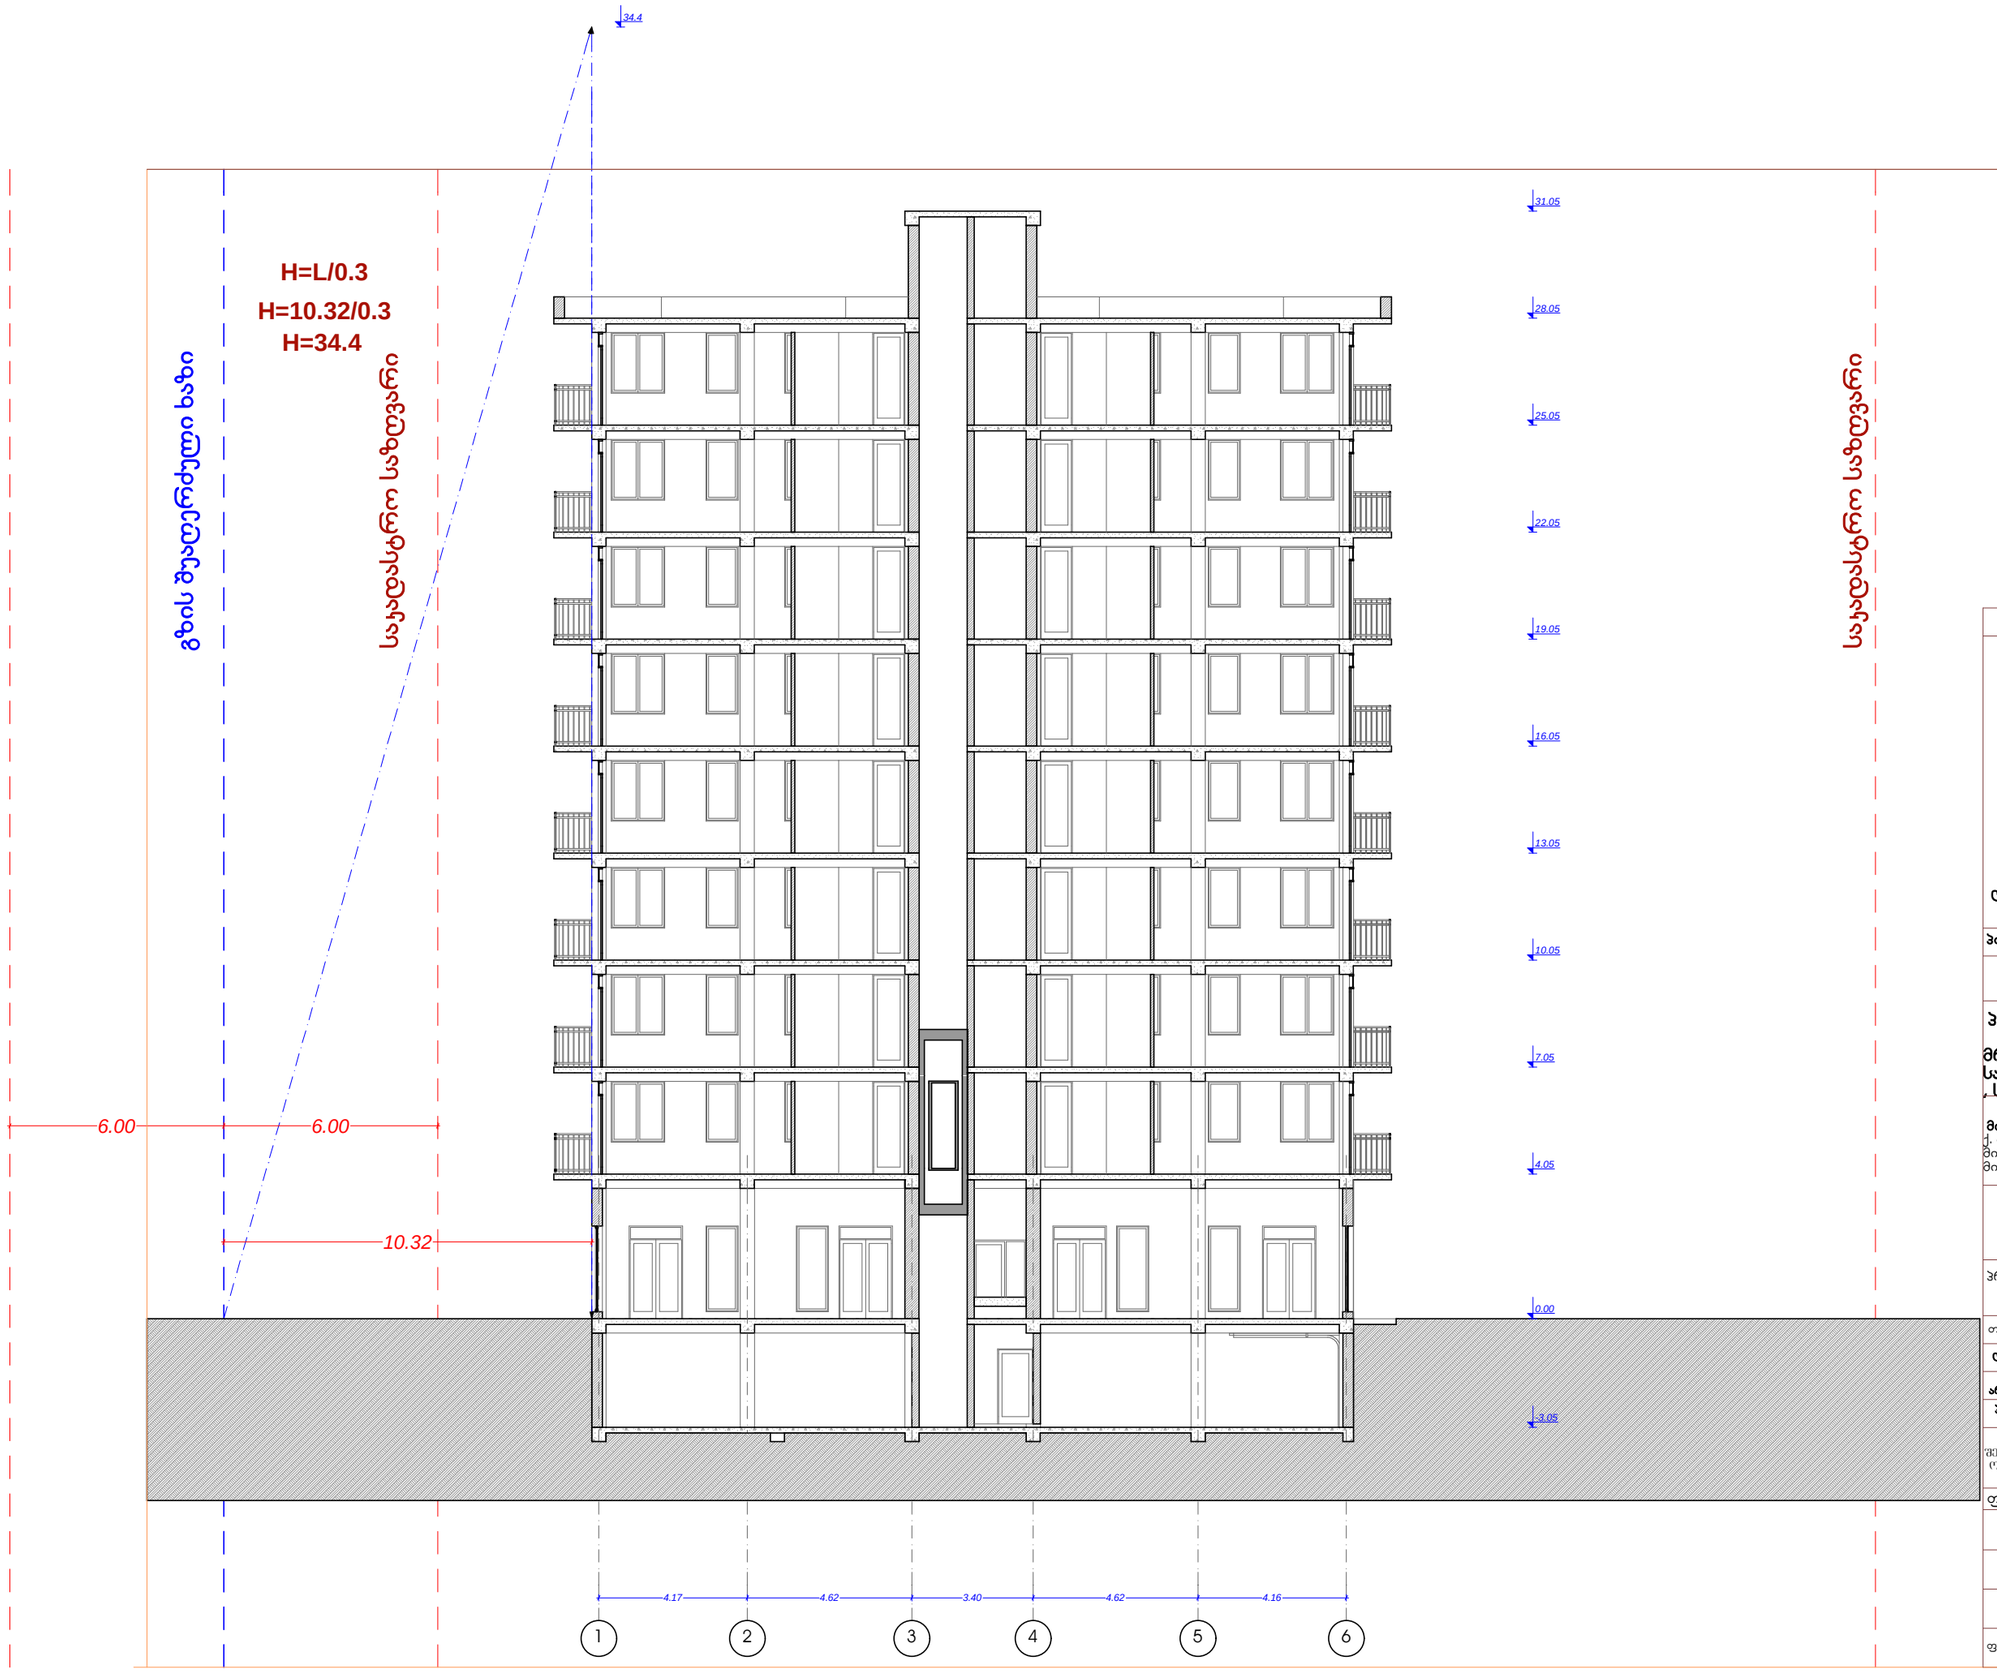

ფორმატი	A-3

დამკვეთი: რამაზ ესებუა

პირობითი აღნიშვნა:

პროექტის დასახელება:

მრავალფუნქციური შენობა, საცხოვრებელი, კომერციული , საოფისე.

მისამართი:
ქ. თბილისი, ვარკეთილი. მიკრორაიონი II, კორპუსი 11ა, მიმდებარედ, ნაკვეთი 03/057

პროექტის ნაწილი:
არქიტექტურული

თანამდებობა	გვარი	ხელმოწერა
დირექტორი	გ. ჭანკვეტაძე	
მთ. არქიტექტორი	ა. მშვიდობაძე	
პრ. ავტორი	ა. მშვიდობაძე	

შემსრულებელი ორგანიზაცია: optimus ოპტიმუსი

ფურცლის დასახელება:

სიმაღლის განმსაზღვრელი სქემა

თარიღი 2014 წ.	მასშ. 1:100
ფურცლების რაოდენობა	-
ფურცლის ნომერი №	-

ჭრილი 3-3

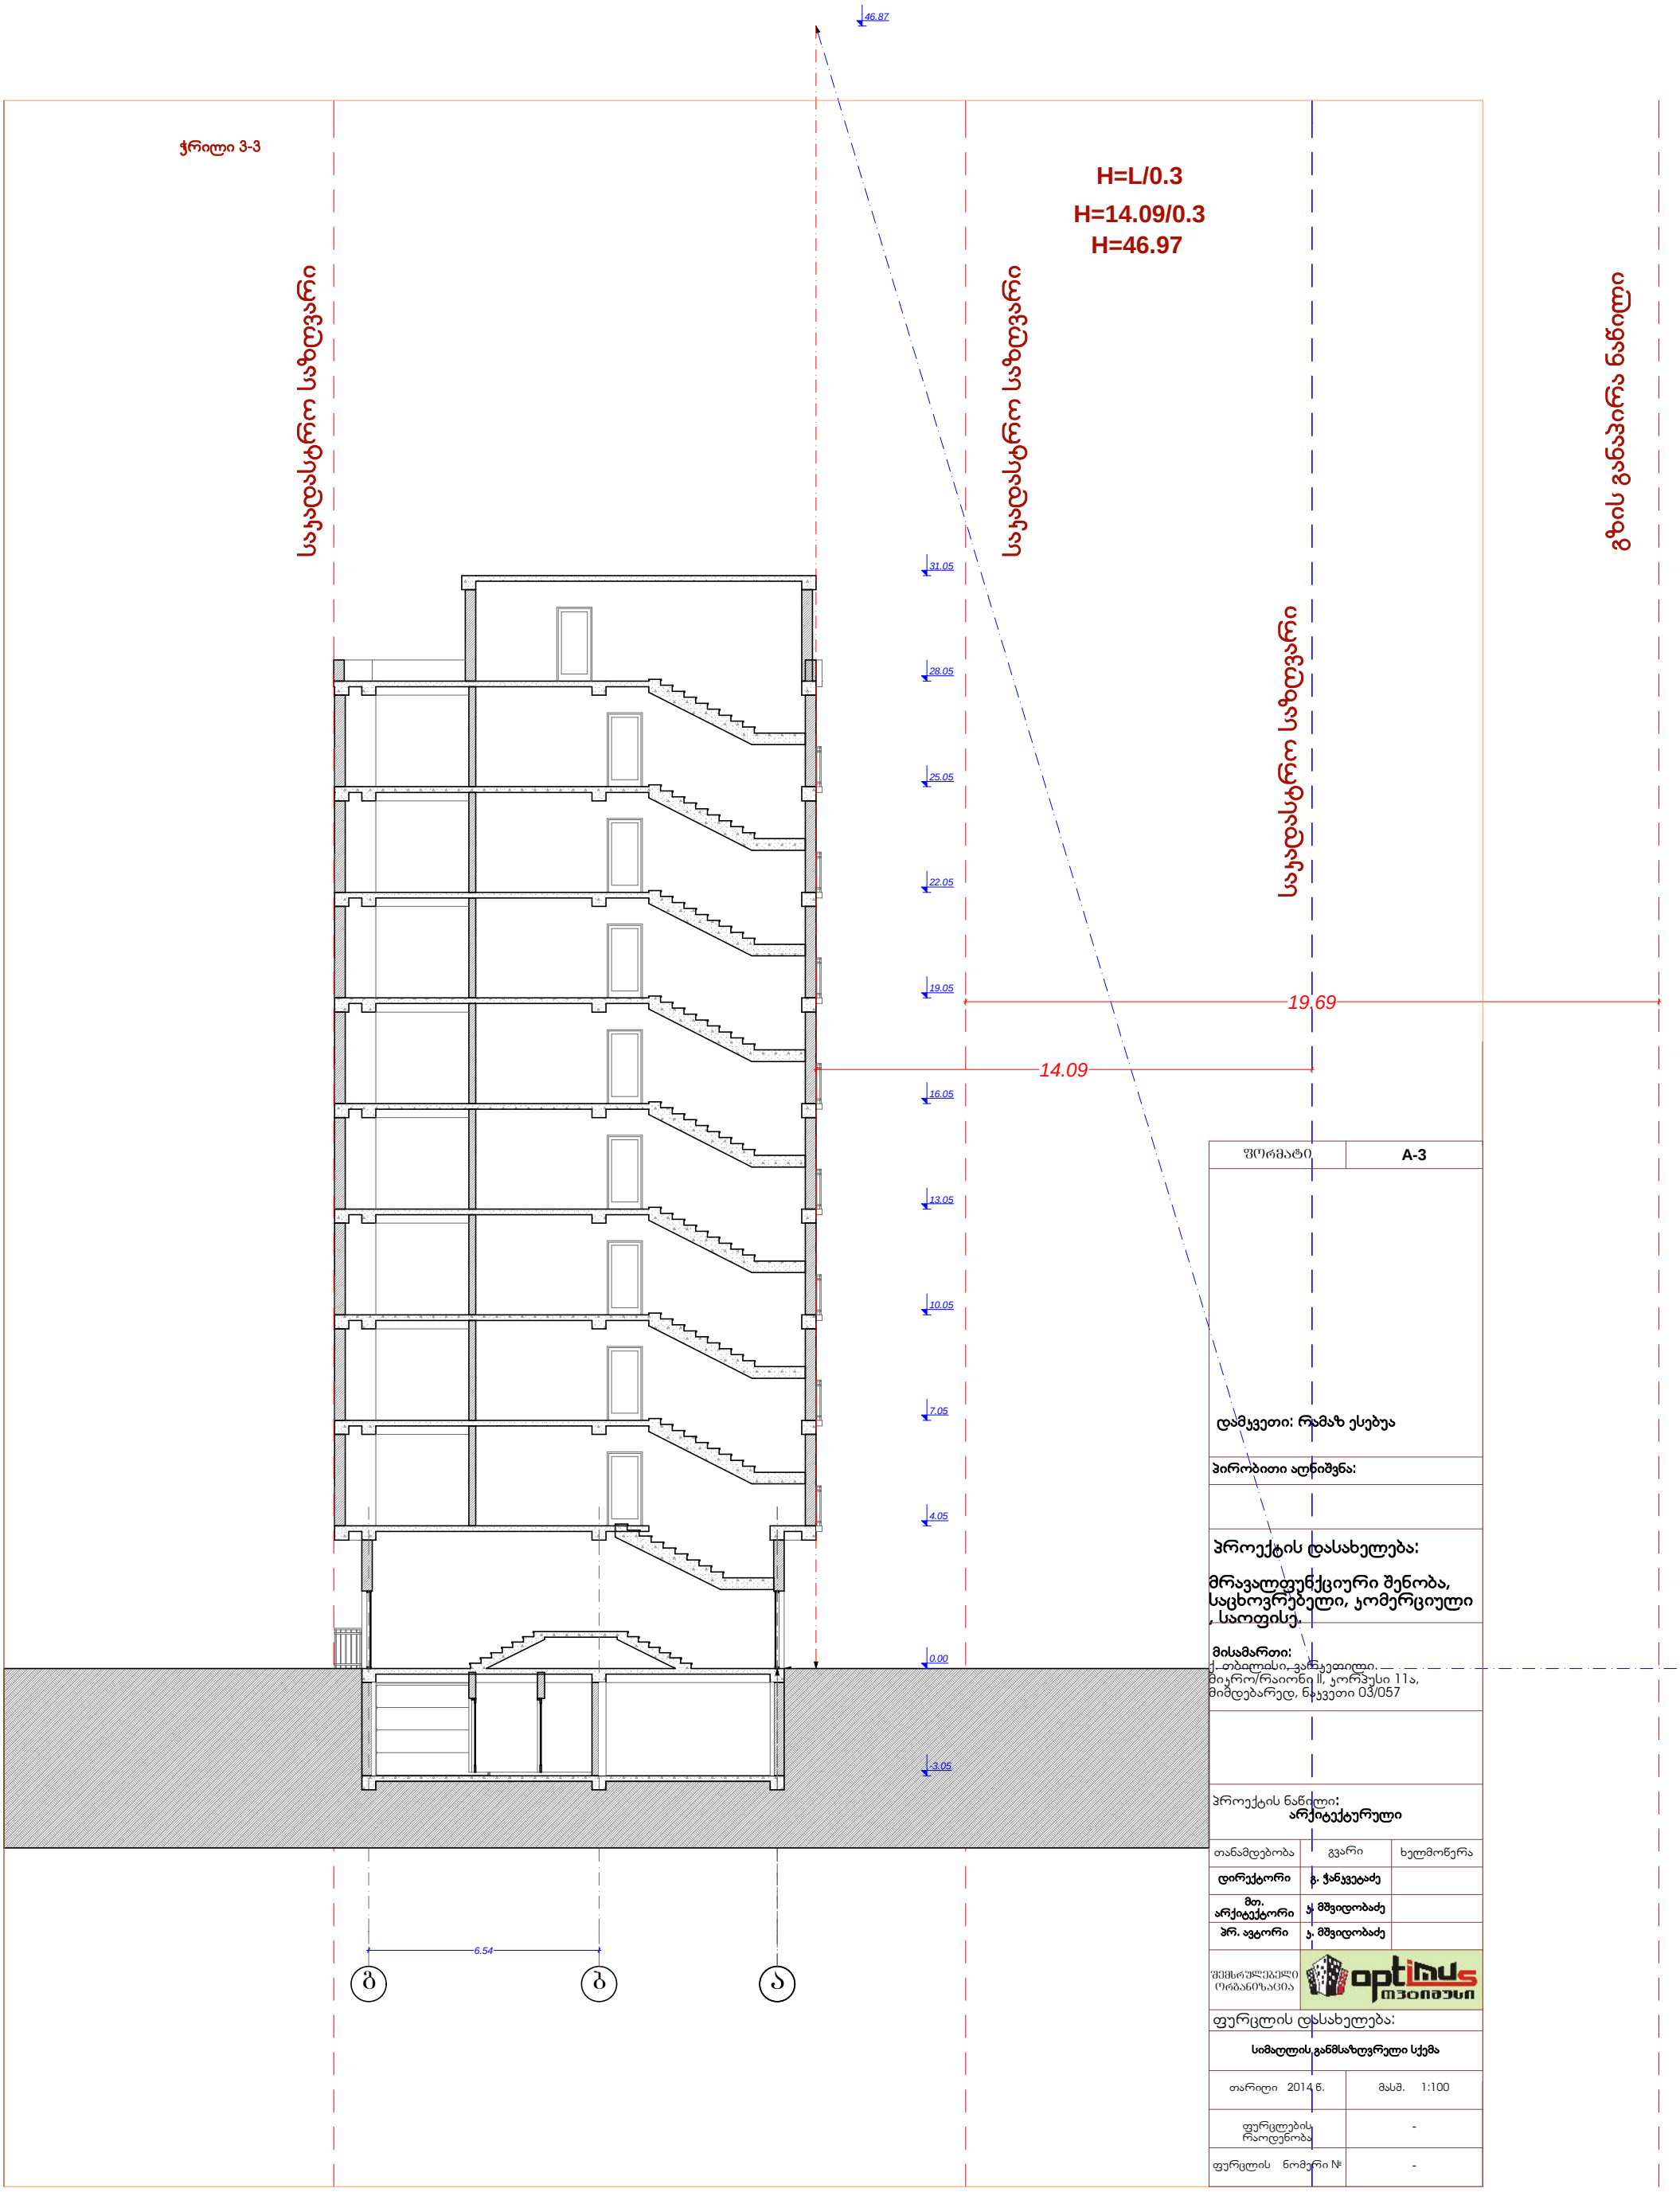

ფორმატი	A-3

დამკვეთი: რამაზ ესებუა

პირობითი აღნიშვნა:

პროექტის დასახელება:

მრავალფუნქციური შენობა, საცხოვრებელი, კომერციული , საოფისე.

მისამართი:
ქ. თბილისი, ვარკეთილი, მიკრო/რაიონი II, კორპუსი 11ა, მიმდებარედ, ნაკვეთი 03/057

პროექტის ნაწილი:
არქიტექტურული

თანამდებობა	გვარი	ხელმოწერა
დირექტორი	გ. ჭანკვეტაძე	
მთ. არქიტექტორი	ა. მშვიდობაძე	
პრ. ავტორი	ა. მშვიდობაძე	

შემსრულებელი ორგანიზაცია: optimus თბილისი

ფურცლის დასახელება:

სიმაღლის განმსაზღვრელი სქემა

თარიღი 2014 წ.	მასშ. 1:100
ფურცლების რაოდენობა	-
ფურცლის ნომერი №	-