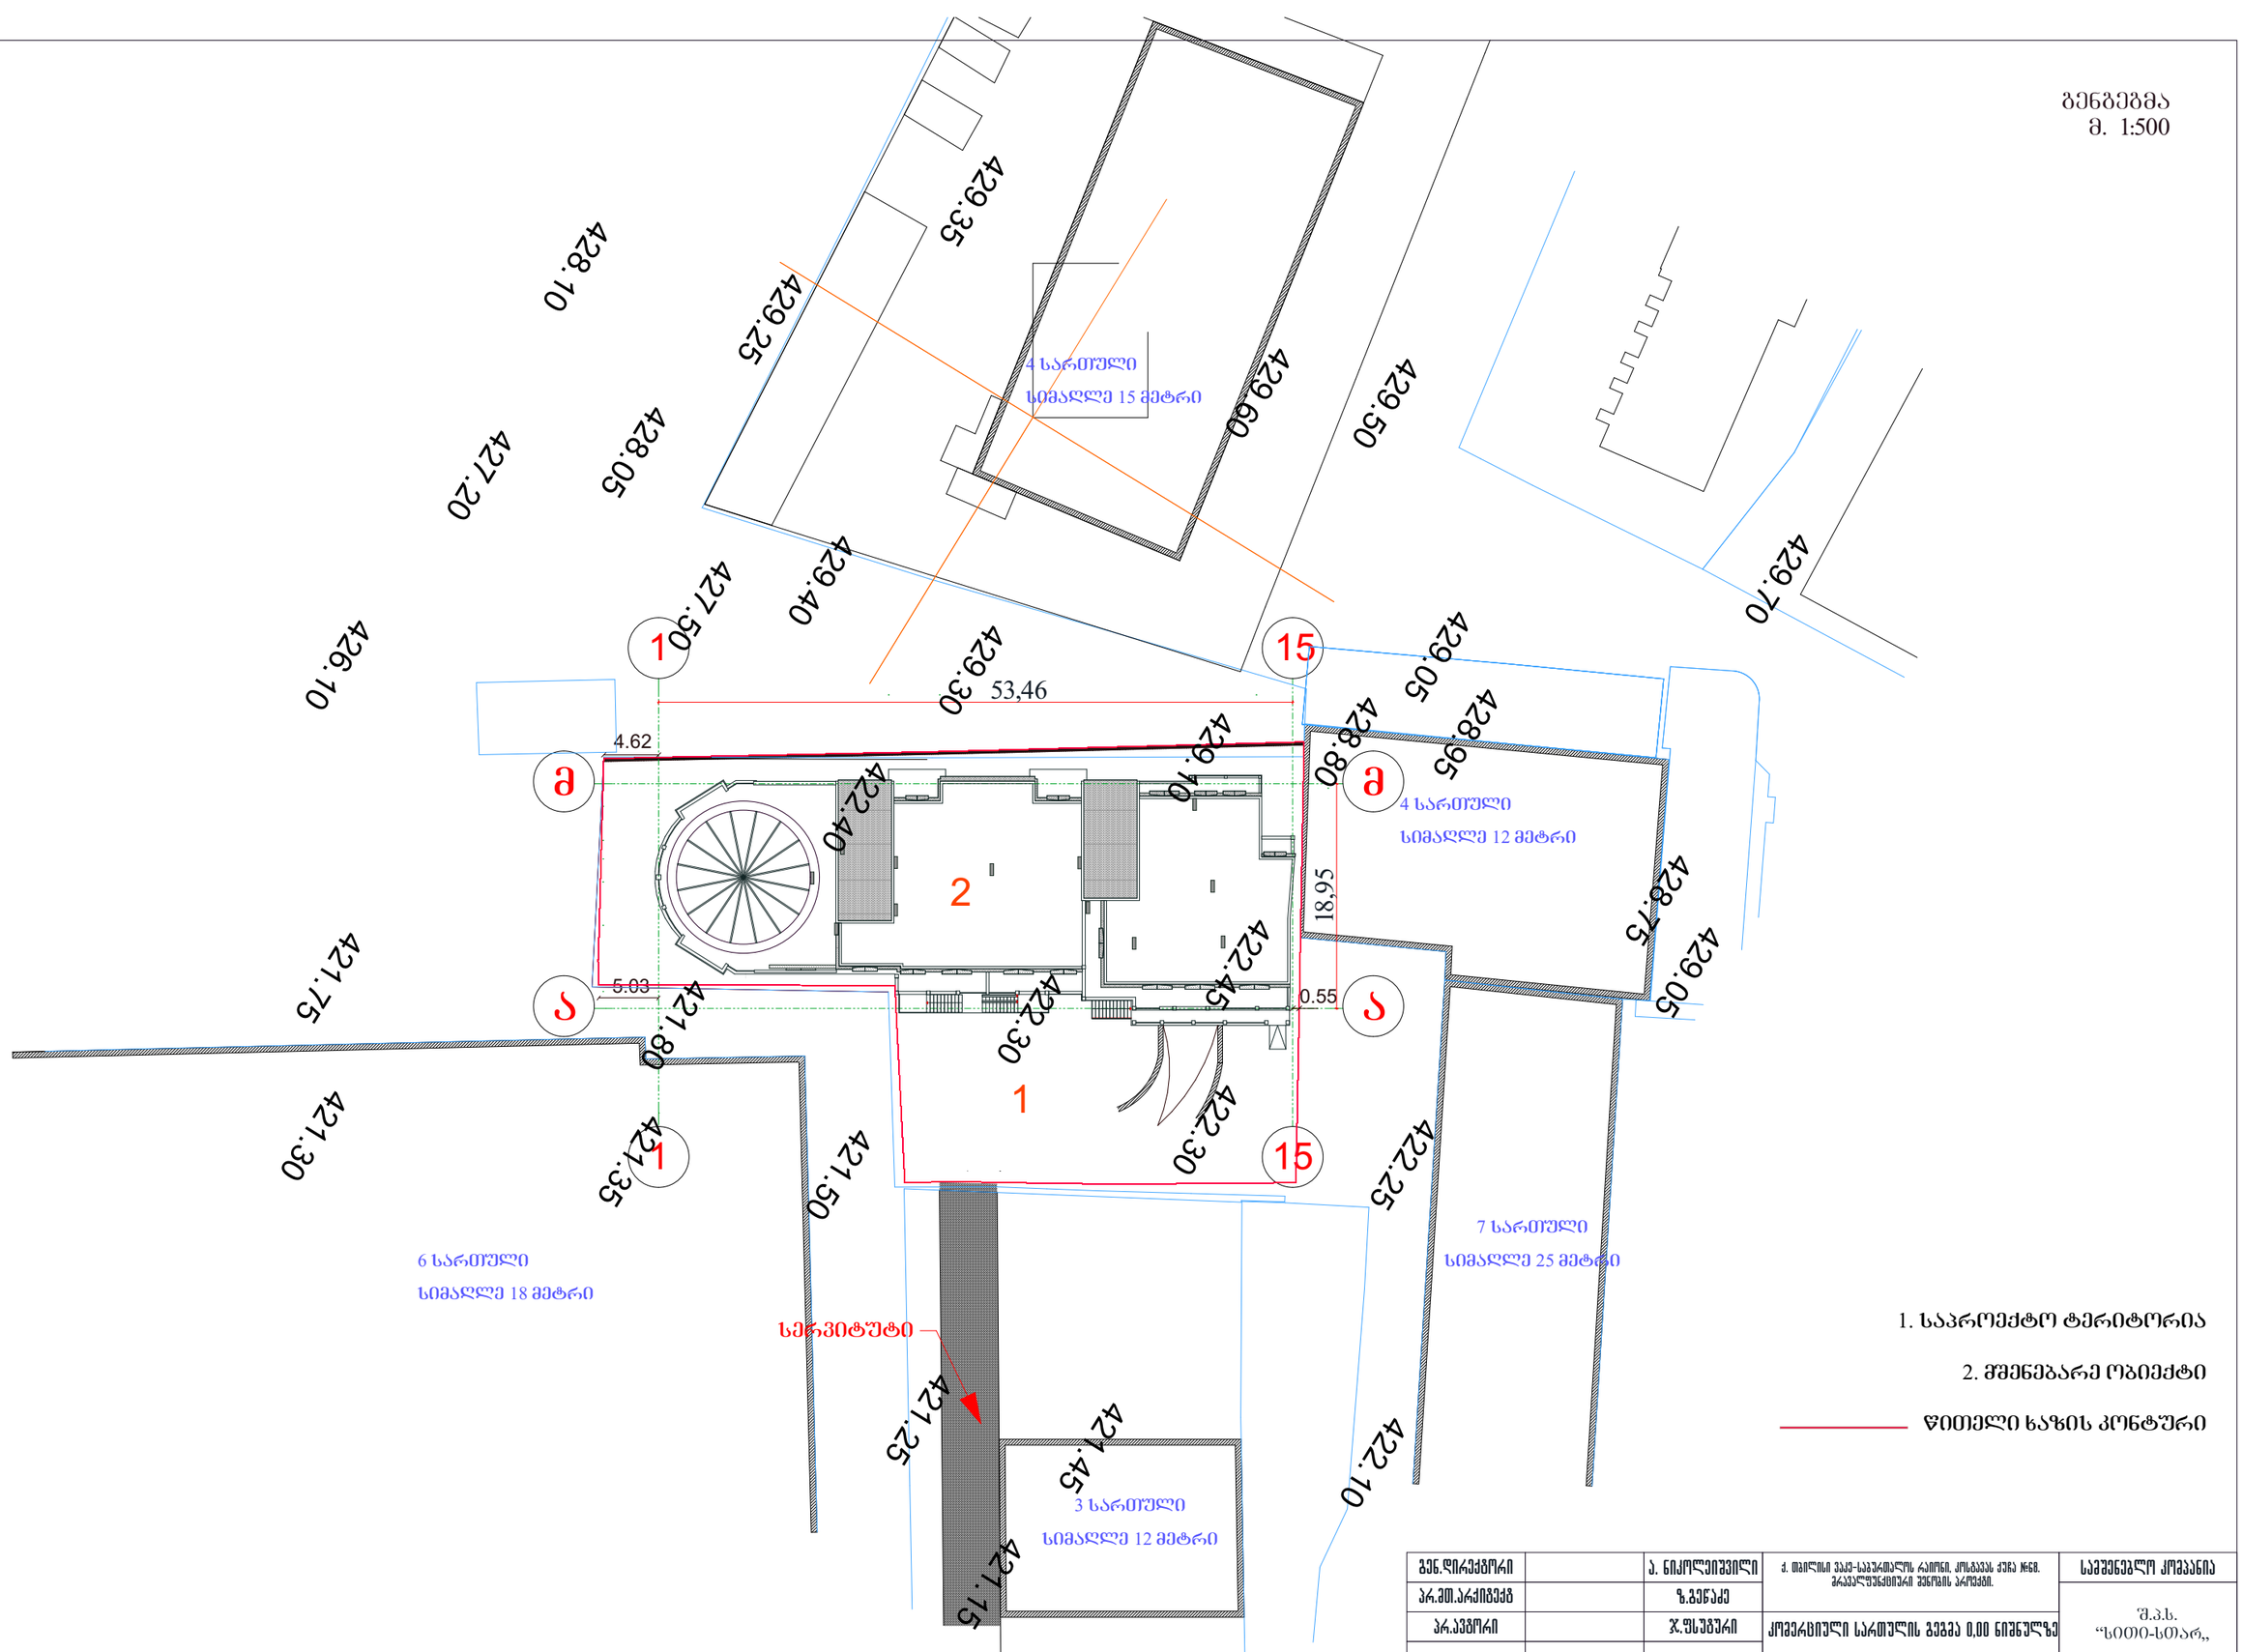

GSPublisherEngine 0.0.100.100

1

1

15

15

a

m

a

m

0.55 5.03

4.62

53,46

18,95

სერვიტუტი

421
35.

421
50.

421
25.

421
15.

421
30.

421
75.

421
80.

422 40.

422 45.

422 25.

422 30.

422 30.

421
45.

422 10.

428 75.
429 05.

429 05.
428 95.

429 50.

429 60.

429 10.

428 80.

429 30.

427 50.

428 10.

429 40.

429 25.

428 05.

426 10.

427 20.

429 35.

429 70.

4 სართული
სიმაღლე 12 მეტრი

6 სართული
სიმაღლე 18 მეტრი

7 სართული
სიმაღლე 25 მეტრი

4 სართული
სიმაღლე 15 მეტრი

3 სართული
სიმაღლე 12 მეტრი

1

2

1. საპროექტო ტერიტორია

2. მშენებარე ობიექტი

წითელი ხაზის კონტური

mp f-29 1-500

დაკვეთა ფურ. #

ქ. თბილისი ვაკე-საბურთალოს რაიონი, კოსტავას ქუჩა #68.
მრავალფუნქციური შენობის პროექტი.

სტადია ფურ.რაოდ მასშტაბი

გენ.დირექტორი სამშენებლო კომპანია პრ.მთ.არქიტექტ
პრ.ავტორი

შეამოწმა

კომერციული სართულის გეგმა 0,00 ნიშნულზე

ზ.გეწაძე

შეასრულა

S.p.s.
~სითი-სთარ`

ა. ნიკოლეიშვილი

j.fsuturi

j.fsuturi
ზ.გეწაძე

თარიღი

გენგეგმა
m. 1:500