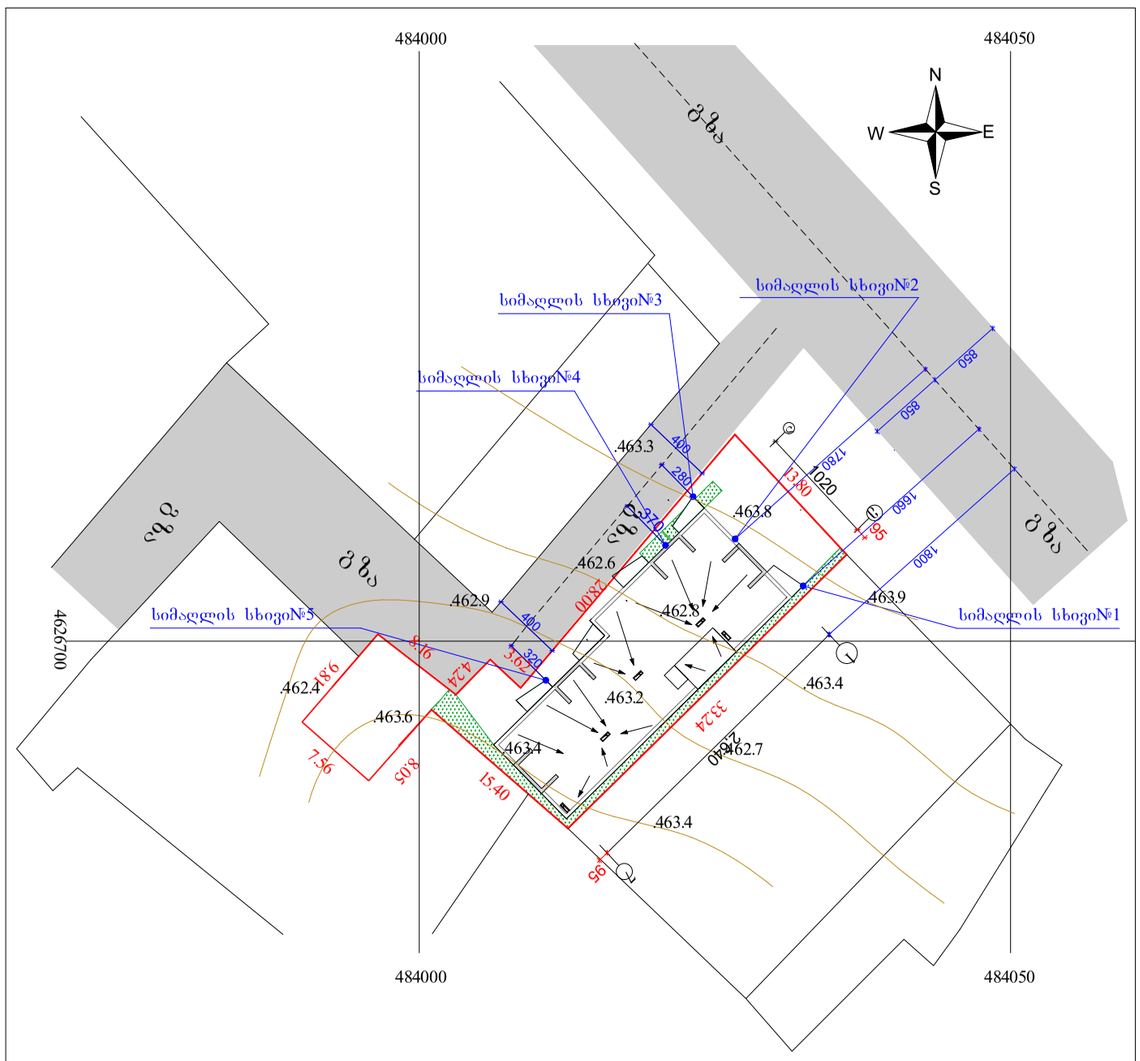
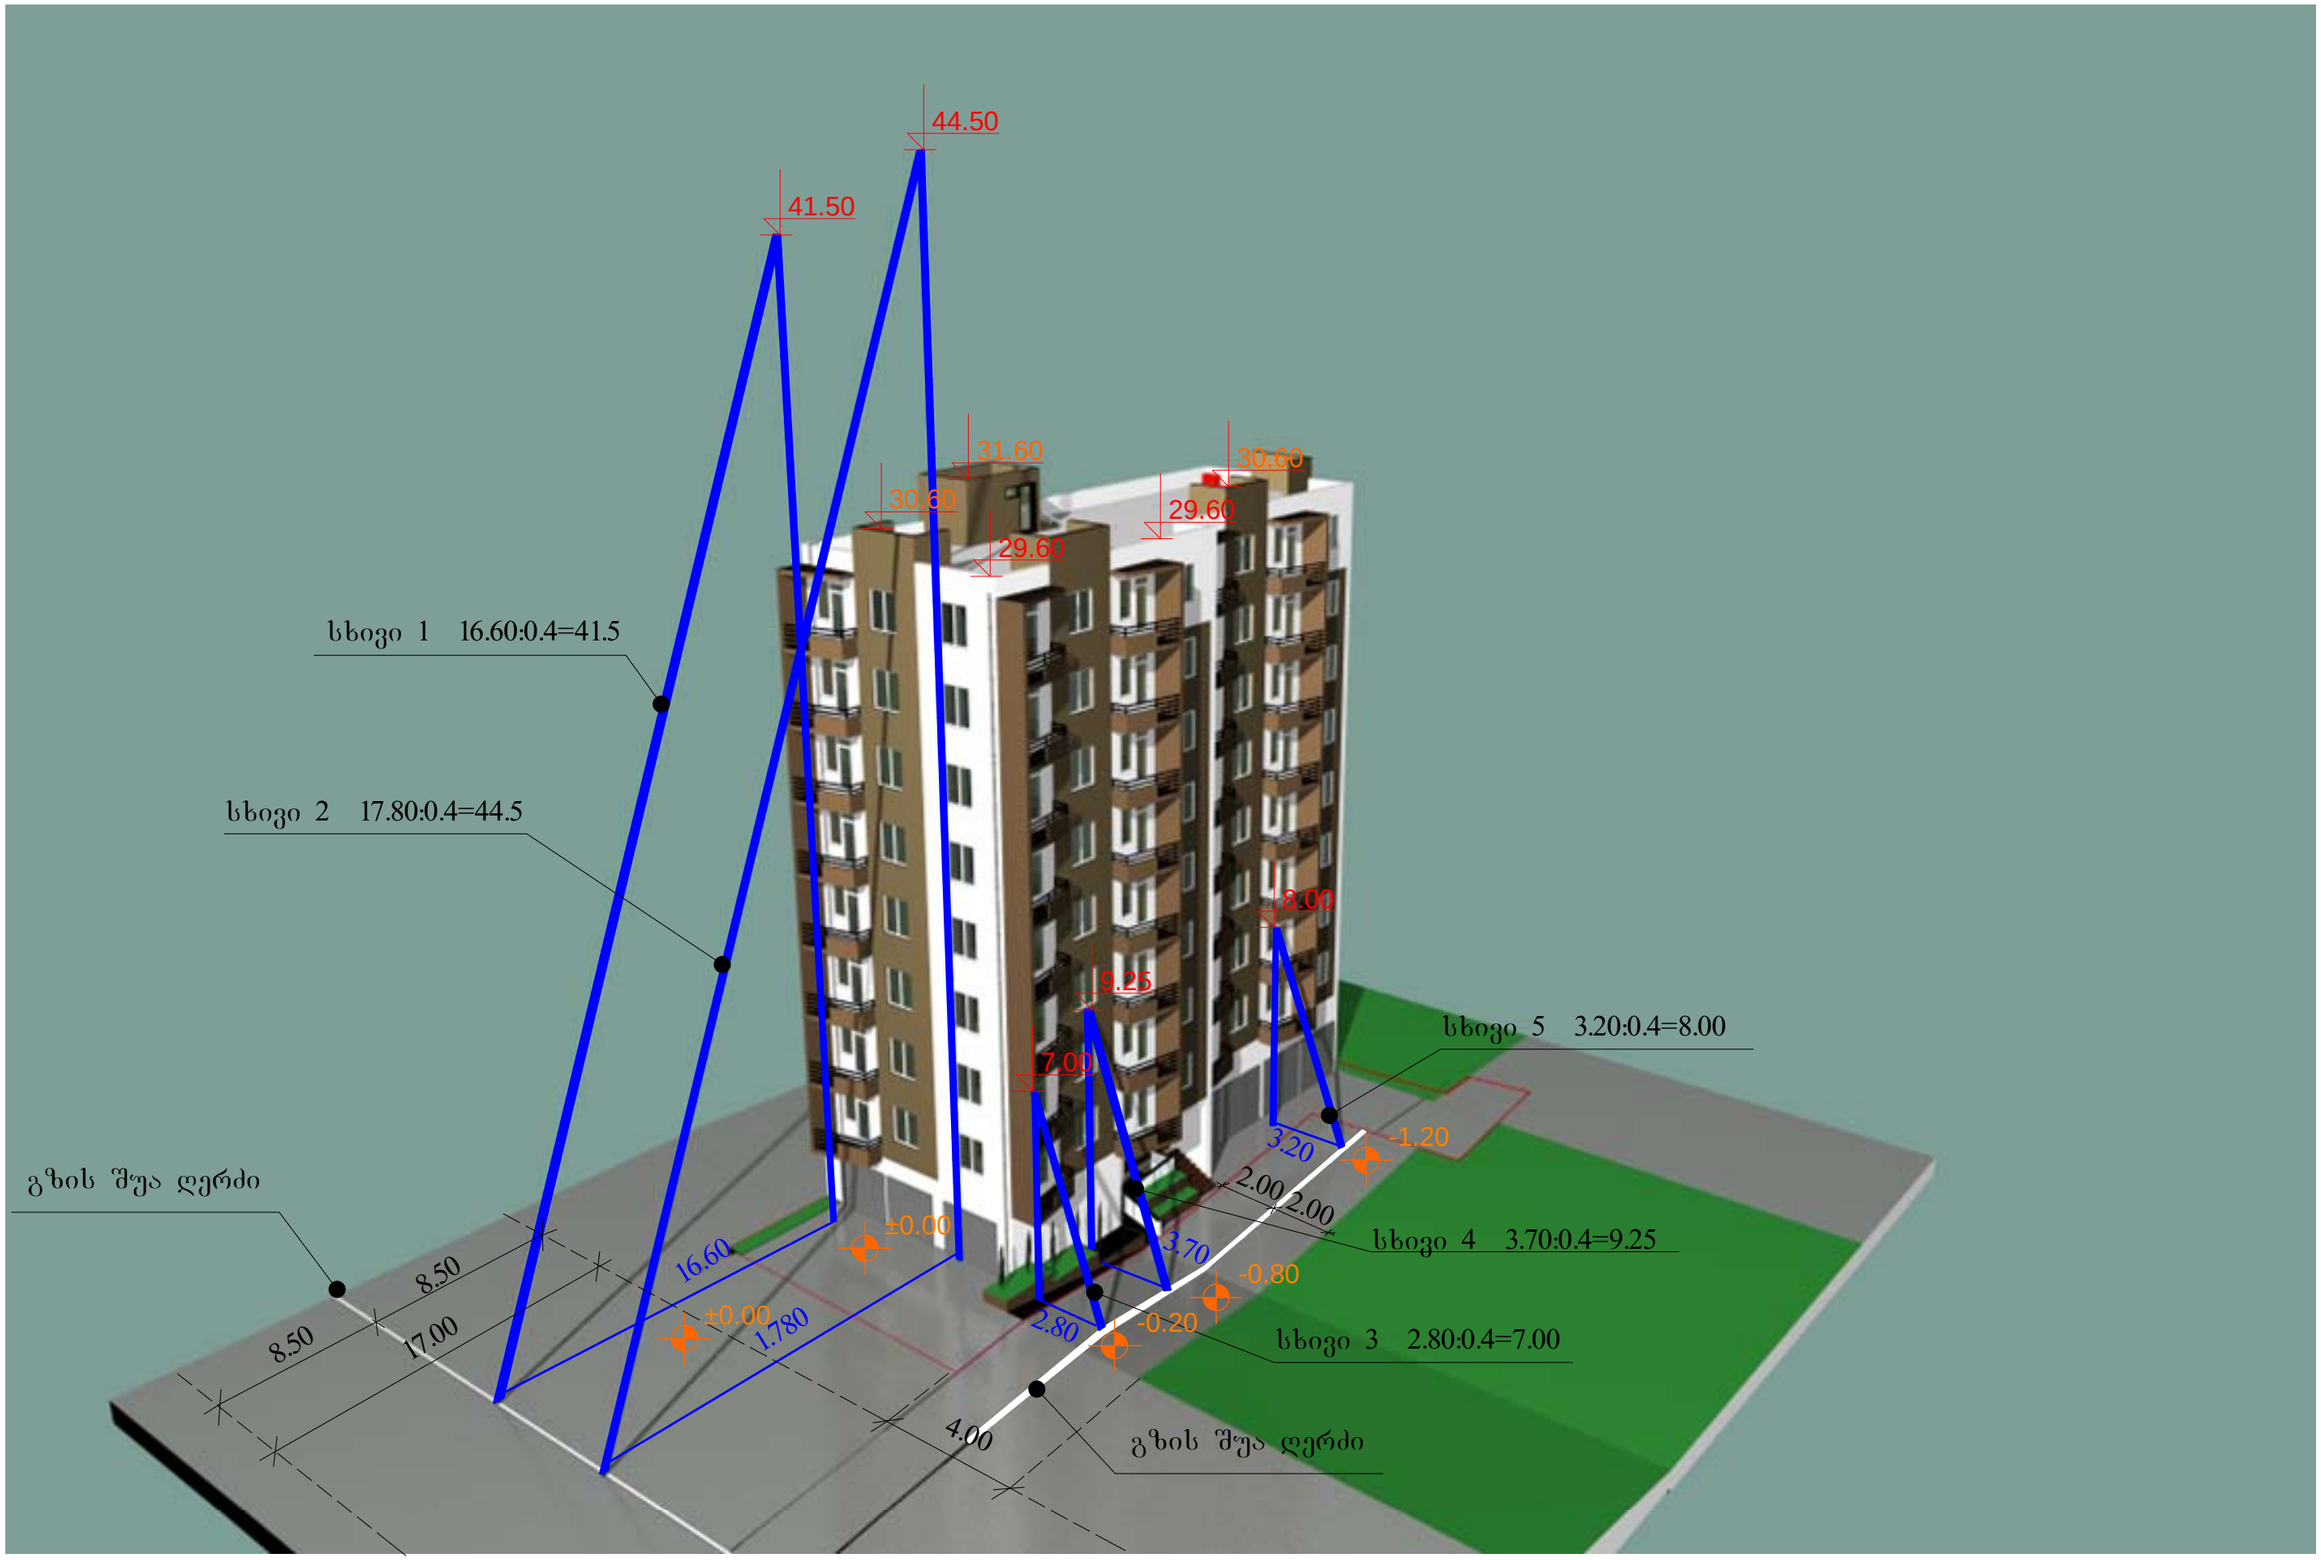



±0.00 = 463.80 მიწის ნიშნულს

მ 1:500

2013წ	შ.პს „ცეკური"		
დირექტორი		ე. ჭელიძიძე	დაგეგმილი
პროექტის მთ.არქ		ბ. კვირკვახალია	ემზარი ჭელიძიძე
შესრულა		თ. კვირკვახალია	
ქ. თბილისი, ხეჯმარის ქუჩა №4		გენგეგმა სიძველის განაშენიანების მ 1:500	ნუმერაცია არ-


44.50
41.50
31.60
30.60
30.60
29.60
29.60
სხივი 1 16.60:0.4=41.5
სხივი 2 17.80:0.4=44.5
8.00
9.25
7.00
სხივი 5 3.20:0.4=8.00
3.20
-1.20
2.00
2.00
სხივი 4 3.70:0.4=9.25
3.70
-0.80
2.80
-0.20
სხივი 3 2.80:0.4=7.00
გზის შუა ღერძი
8.50
8.50
17.00
16.60
±0.00
±0.00
1.780
4.00
გზის შუა ღერძი

სიმაღლის განსაზღვრის სქემა ე-ა ღერძზე

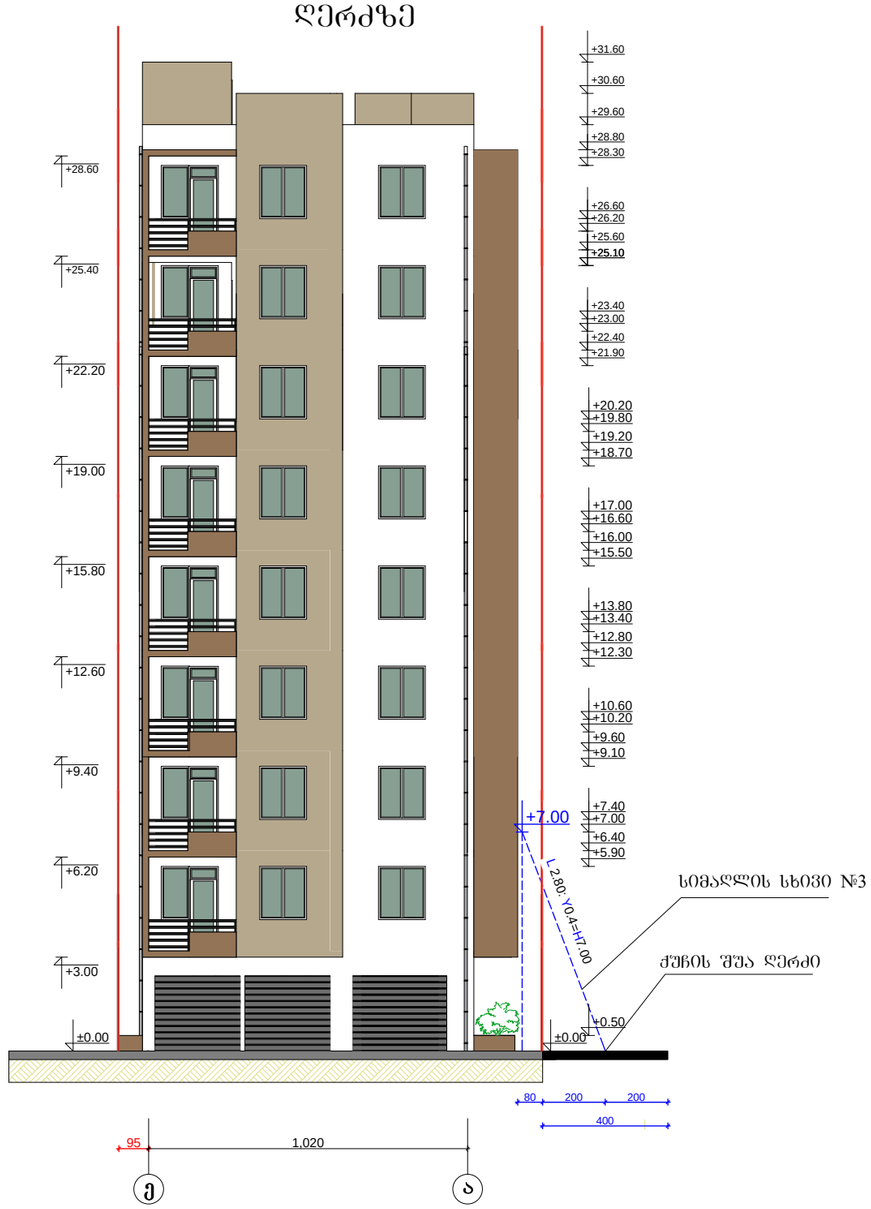

2014წ		შპს „ცეკური"	
დირექტორი		ე. მელიქიძე	დამკვეთი
პროექტის მთ.არქ		გ. კვირცხალია	ემზარი მელიქიძე
შეასრულა		თ. კვირცხალია	
ქ. თბილისი ვაკე-საბურთალოს რ/ნი დიდი დიღომი I მკრ. ცენტრალური გზის მიმდებარედ, უბანი II (ნაკვეთი №8)		სიმაღლის განსაზღვრის სქემა № 2	შურცელი არ-

სიმაღლის განსაზღვის სქემა
ფასადი 1-7



2013წ	შ.პ.ს „ცეკური"		
დირექტორი		ე. მელიქიძე	დამკვეთი
პროექტის მთ.არქ		გ. კვირცხალია	ემზარი მელიქიძე
შეასრულა		თ. კვირცხალია	
ქ. თბილისი ვაკე-საბურთალოს რ/ნი დიდი დიღომი I მ/რ. ცენტრალური გზის მიმდებარედ, უბანი II (ნაკვეთი №8)	სიმაღლის განსაზღვრის სქემა მ 1:200		ფურცელი არ-