

გეგმა -3.30 ნიშნულზე მ.: 1:100

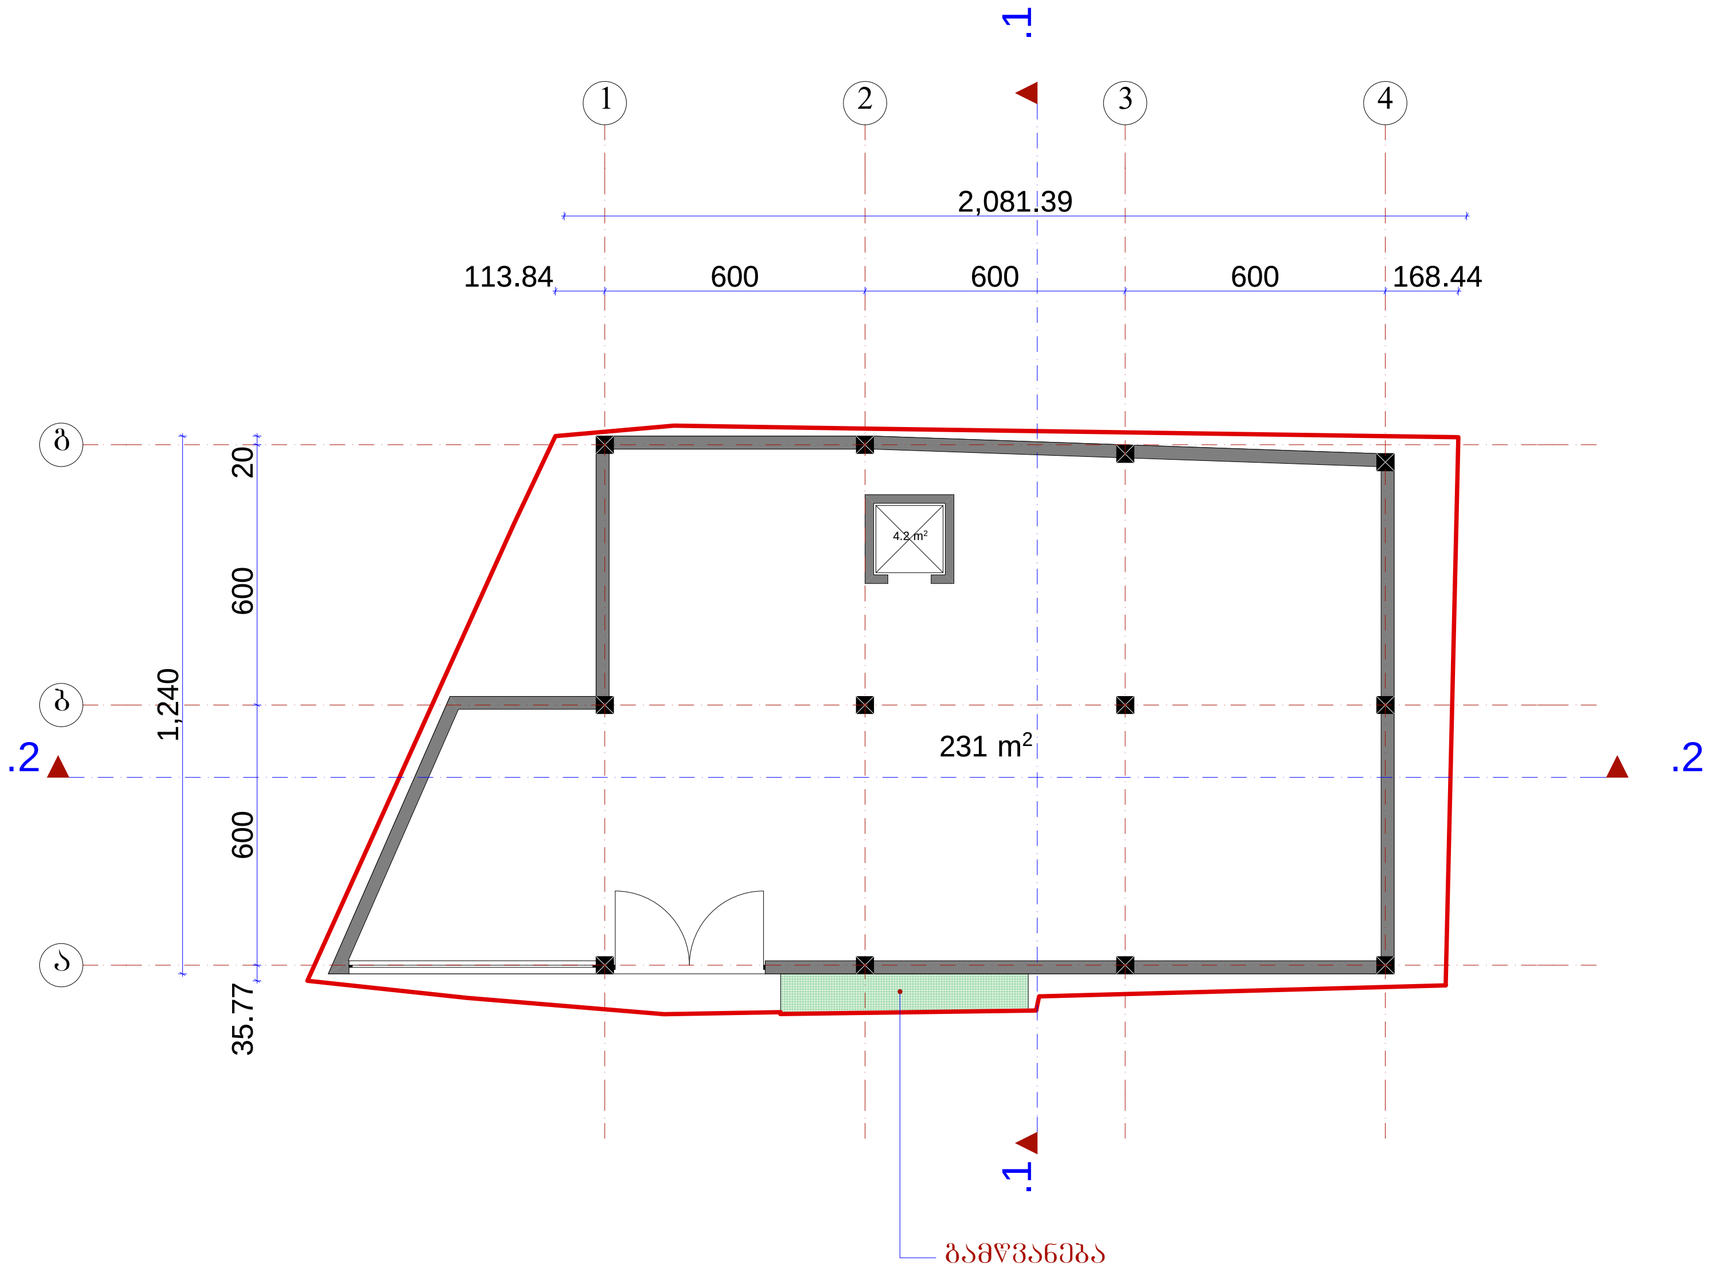


	შ.პ.ს. „ამფიონი"				
დირექტორი		მ.ჩხაიძე	ქ. ობილისი, ქუჩა ნიორაძე, №4/ ქ. ობილისი, ნიორაძის №4-ის მიმდებარედ ს/კ 01.17.01.102.032		
არ.მთ.არქიტ		მ.ჩხაიძე			
არ.აგტორი		ნ.სპანიძე			
შესრულა		მ.აბაიშვილი	მ 1:100	სტადია	ფურც.	ფურც.
არ.მთ. კონს.		მ.მელქუაბიშვილი	გეგმა -3.30 ნიშნულზე	არ.		
შეამოწმა		მ.ჩხაიძე		დაკვეთა №		

გეგმა 0.00 ნიშნულზე მ.: 1:100

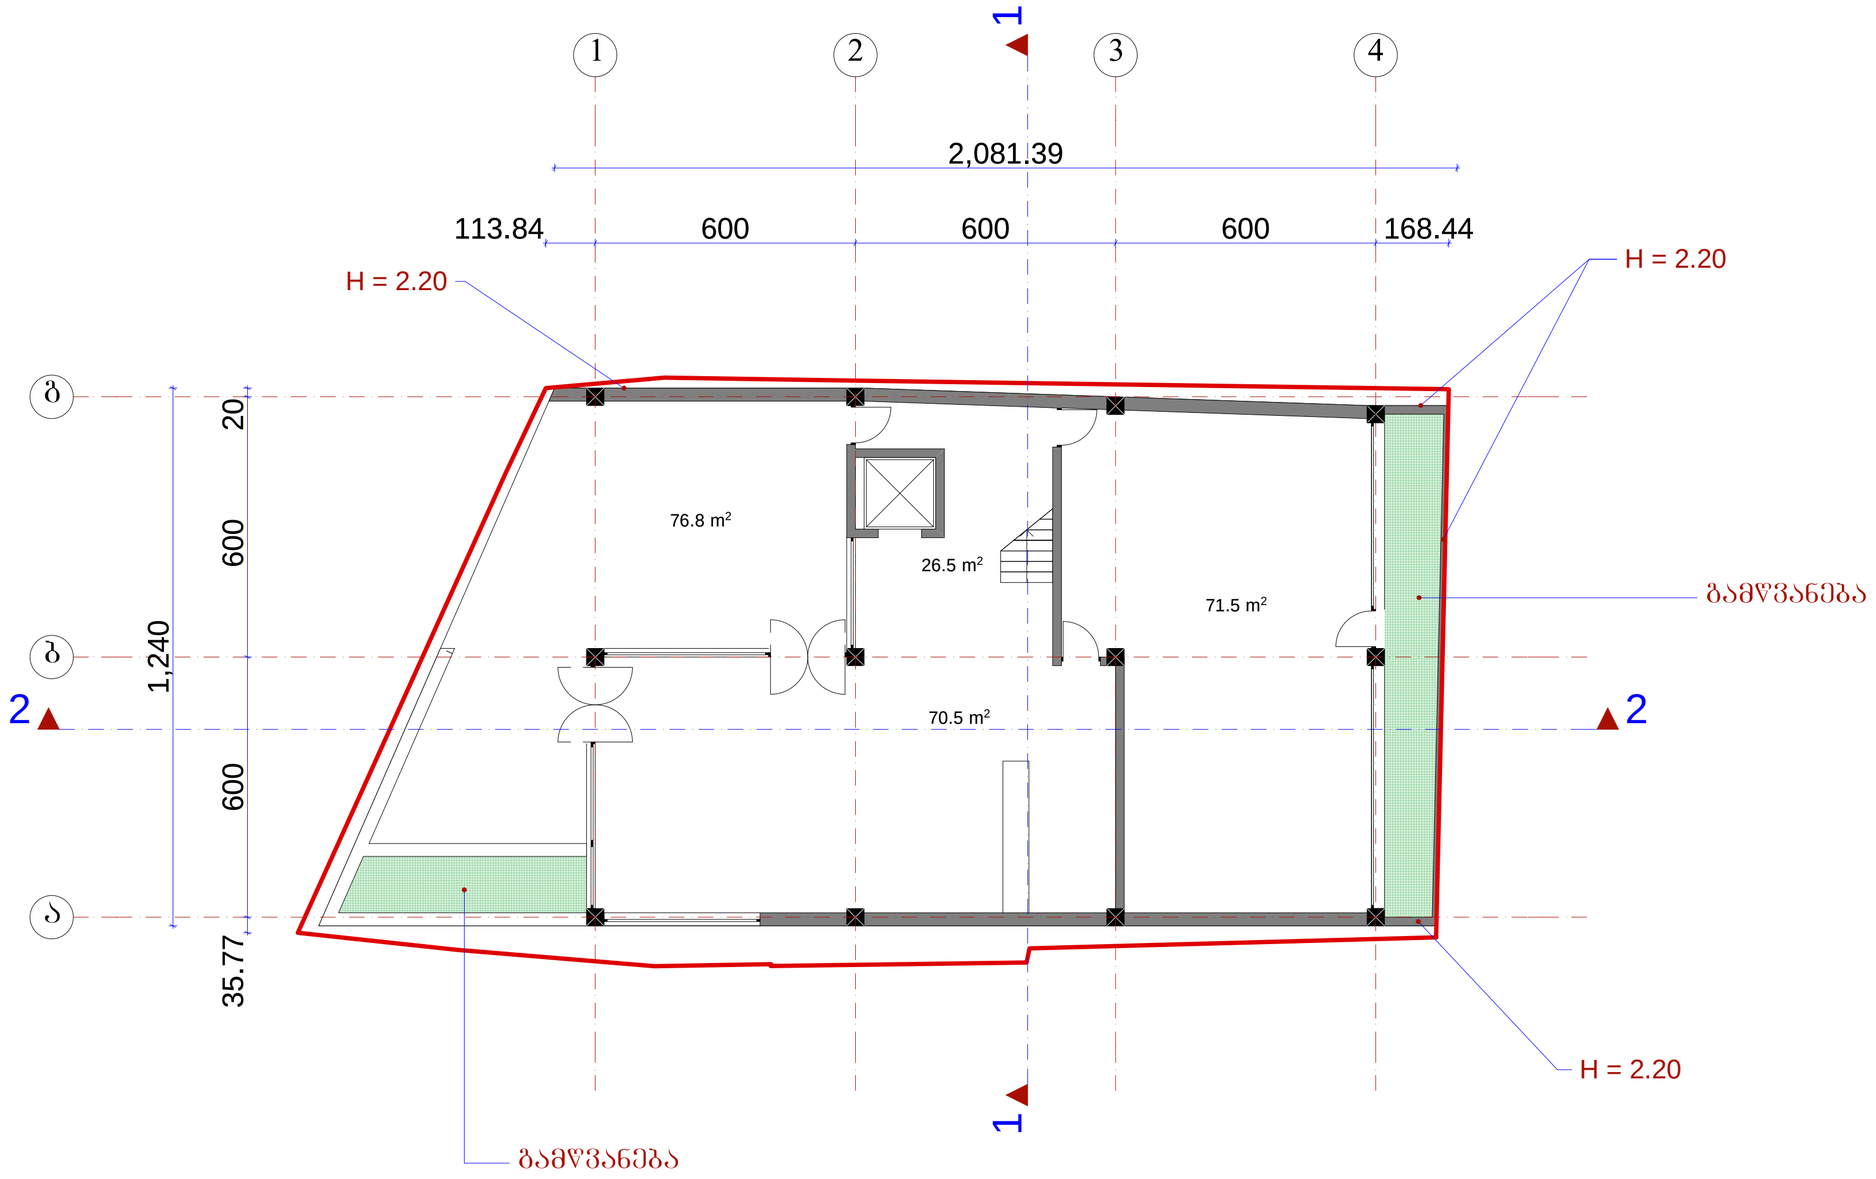


	შ.პ.ს. „ამფიონი"				
დირექტორი		მ.ჩხაიძე	ქ. ობოლისი, ჟუნა ნიორაძე, №4/ ქ. ობოლისი, ნიორაძის №4-ის მიმდებარედ ს/კ 01.17.01.102.032		
არ.მთ.არქიტ		მ.ჩხაიძე			
არ.აქტორი		ნ.სვანიძე			
შესრულა		მ.აბაშიძვილი	მ 1:100	სტადია	ფურც.	ფურც.ს.
არ.მთ. კონს.		მ.მეძმაბაშვილი	გეგმა 0.00 ნიშნულზე	პრ.		
შემოწმა		მ.ჩხაიძე		დაკვეთა №		

გეგმა 3.30 ნიშნულზე მ.: 1:100

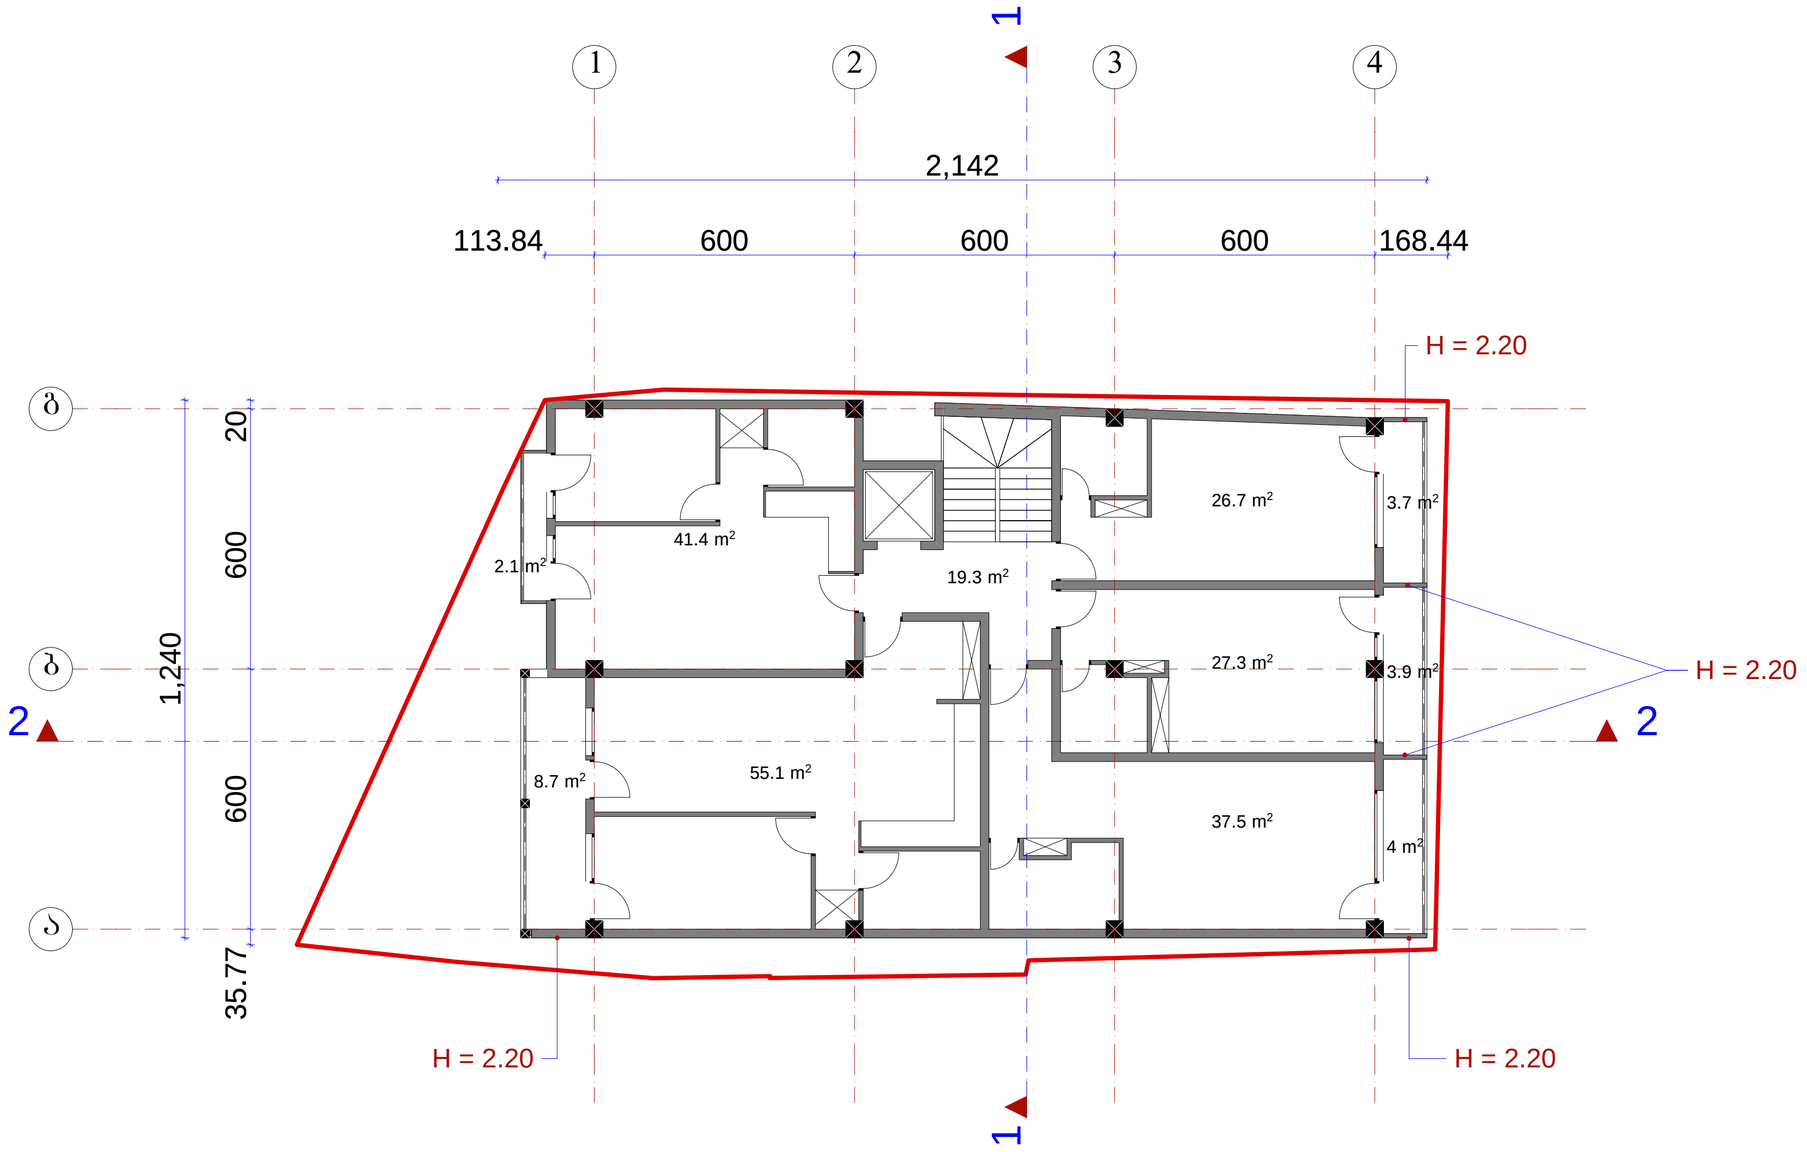


	შ.პ.ს. „ამფიონი"				
დირექტორი		მჭახაიძე	ქ. ობოლისხი, ქუჩა ნიორაძე, №4/ ქ. ობოლისხი, ნიორაძის №4-ის მიმდებარედ ს/კ 01.17.01.102.032		
არქიტექტორი		მჭახაიძე			
არქიტექტორი		ნასყანიძე			
შესრულა		მაბაიშვილი	მ 1:100	სტადია	ფურცელი	ფურცლები
კონსტრუქციები		მიქაბაიშვილი	გეგმა 3.30 ნიშნულზე	არ.		
შემოწმა		მჭახაიძე		დაკვეთა №		

გეგმა 6.60 ნიშნულზე მ.: 1:100

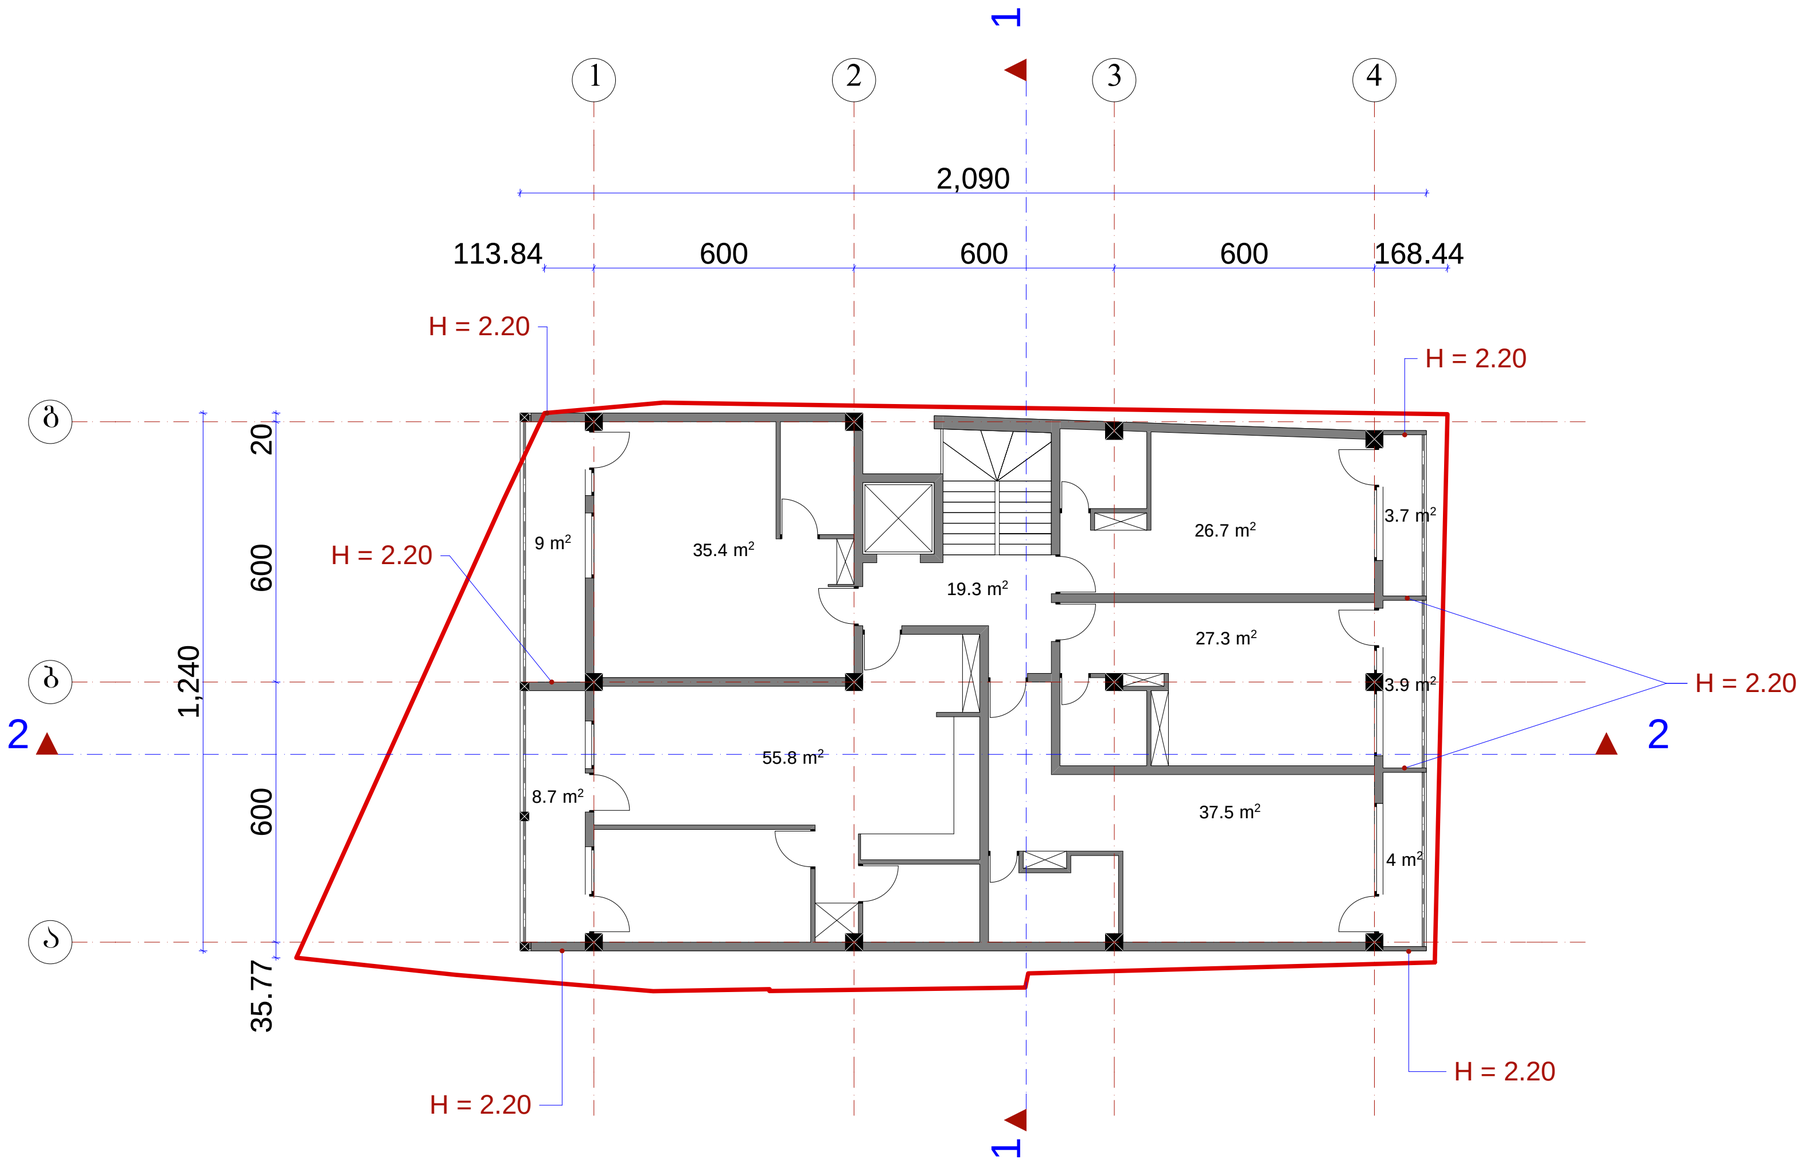


	შ.პ.ს. „ამფიონი"				
დირექტორი		მჭახაიძე	ქ. თბილისი, ჟუჩა ნიორაძე, №4/ ქ. თბილისი, ნიორაძის №4-ის მიმდებარედ ს/კ 01.17.01.102.032		
პრ.მთ.არქიტ		მჭახაიძე			
პრ.პვტორი		ნ.სვანიძე			
შესრულა		მ.აბაიშვილი	მ 1:100	სტადიაშეფარ.	შეფარ.
პრ.მთ. კონს.		მ.მეძნაბიშვილი	გეგმა 6.60 ნიშნულზე	პრ.	
შეამოწმა		მჭახაიძე		დაკვეთა №	

ბეჭმა 9.90 ნიშნულზე მ.: 1:100

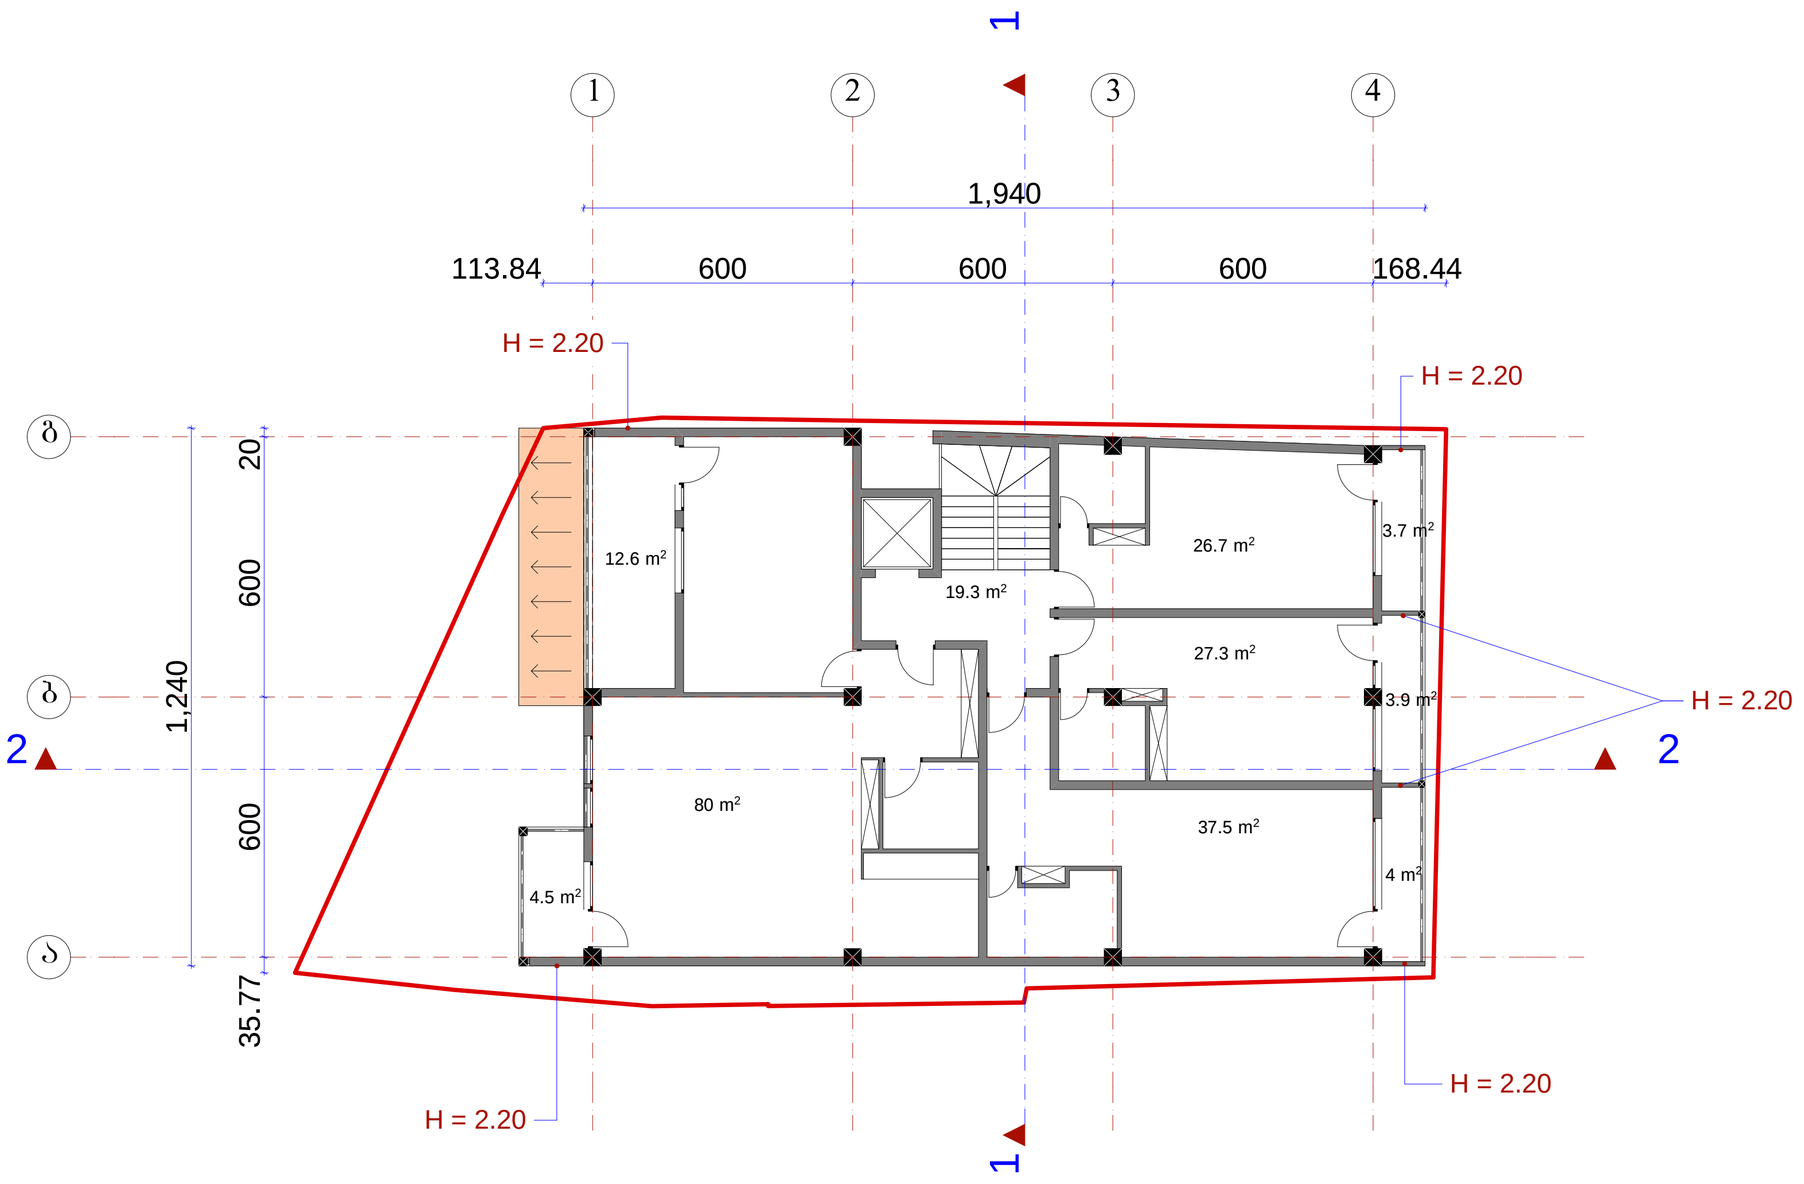


	შ.პ.ს. „ამფიონი"				
დირექტორი		მ.ჩხაიძე	ქ. თბილისი, ჟღწა ნიორაძე, №4/ ქ. თბილისი, ნიორაძის №4-ის მიმდებარედ ს/კ 01.17.01.102.032		
არ.მთ.არქიტ		მ.ჩხაიძე			
არ.პროექტორი		ნ.სვანიძე			
შესრულა		მ.აბაიშვილი	მ 1:100	სტადია	ფურც.	ფურც.
არ.მთ. კონს.		მ.მეჭმაბიშვილი	ბეჭმა 9.90 ნიშნულზე	არ.		
შეამოწმა		მ.ჩხაიძე		დაკვეთა №		

გეგმა 13.20 ნიშნულზე მ.: 1:100

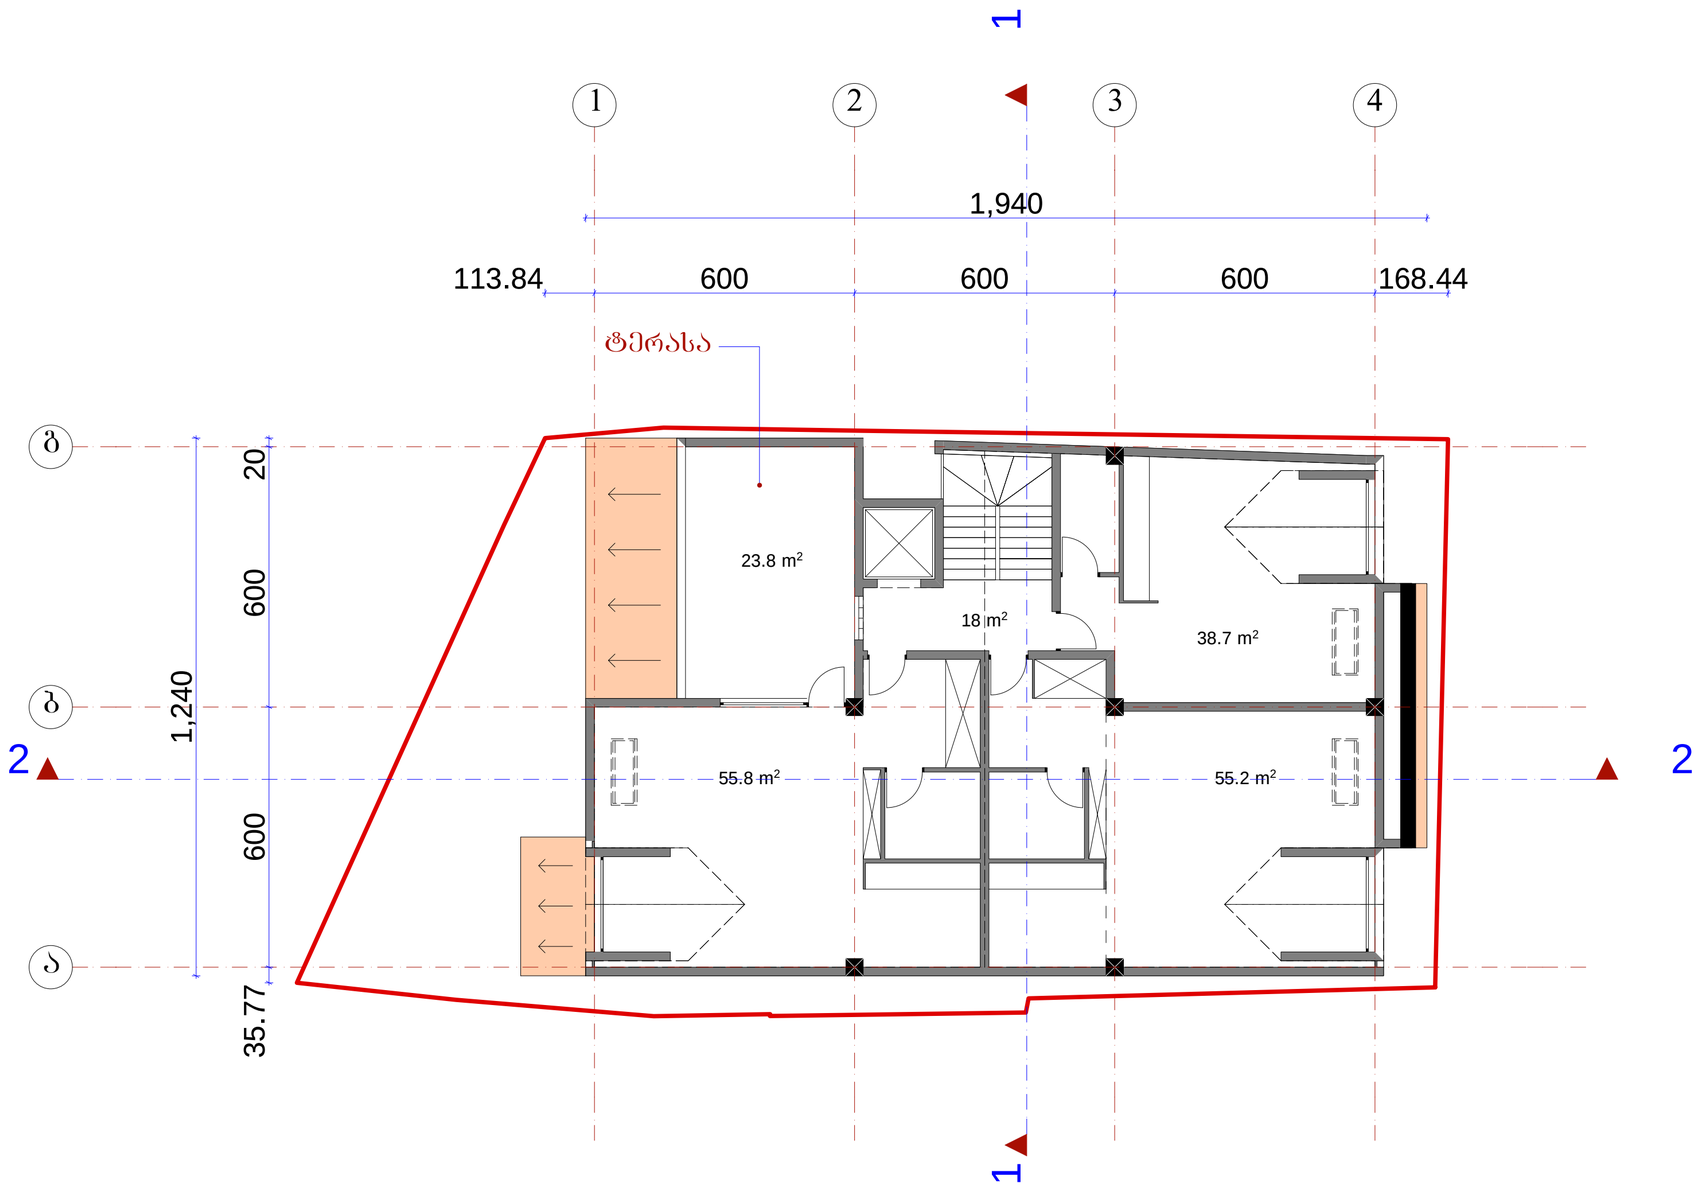


	შ.პ.ს. „ამფორები"				
დირექტორი		მჭახიძე	ქ. ობოლისი, ქუჩა ნიორაძე, №4/ ქ. ობოლისი, ნიორაძის №4-ის მიმდებარედ ს/კ 01.17.01.102.032		
პრ.მთ.არქიტ		მჭახიძე			
პრ.პეტორი		ნ.სვანიძე			
შესრულა		მ.აბაიშვილი	მ 1:100	სტადიაშეფც.	შეფც.
პრ.მთ. კონს.		მ.მეძნაბიშვილი	გეგმა 13.20 ნიშნულზე	პრ.	
შეამოწმა		მჭახიძე		დაკვეთა №	

ბეჭმა 16.40 ნიშნულზე მ.: 1:100

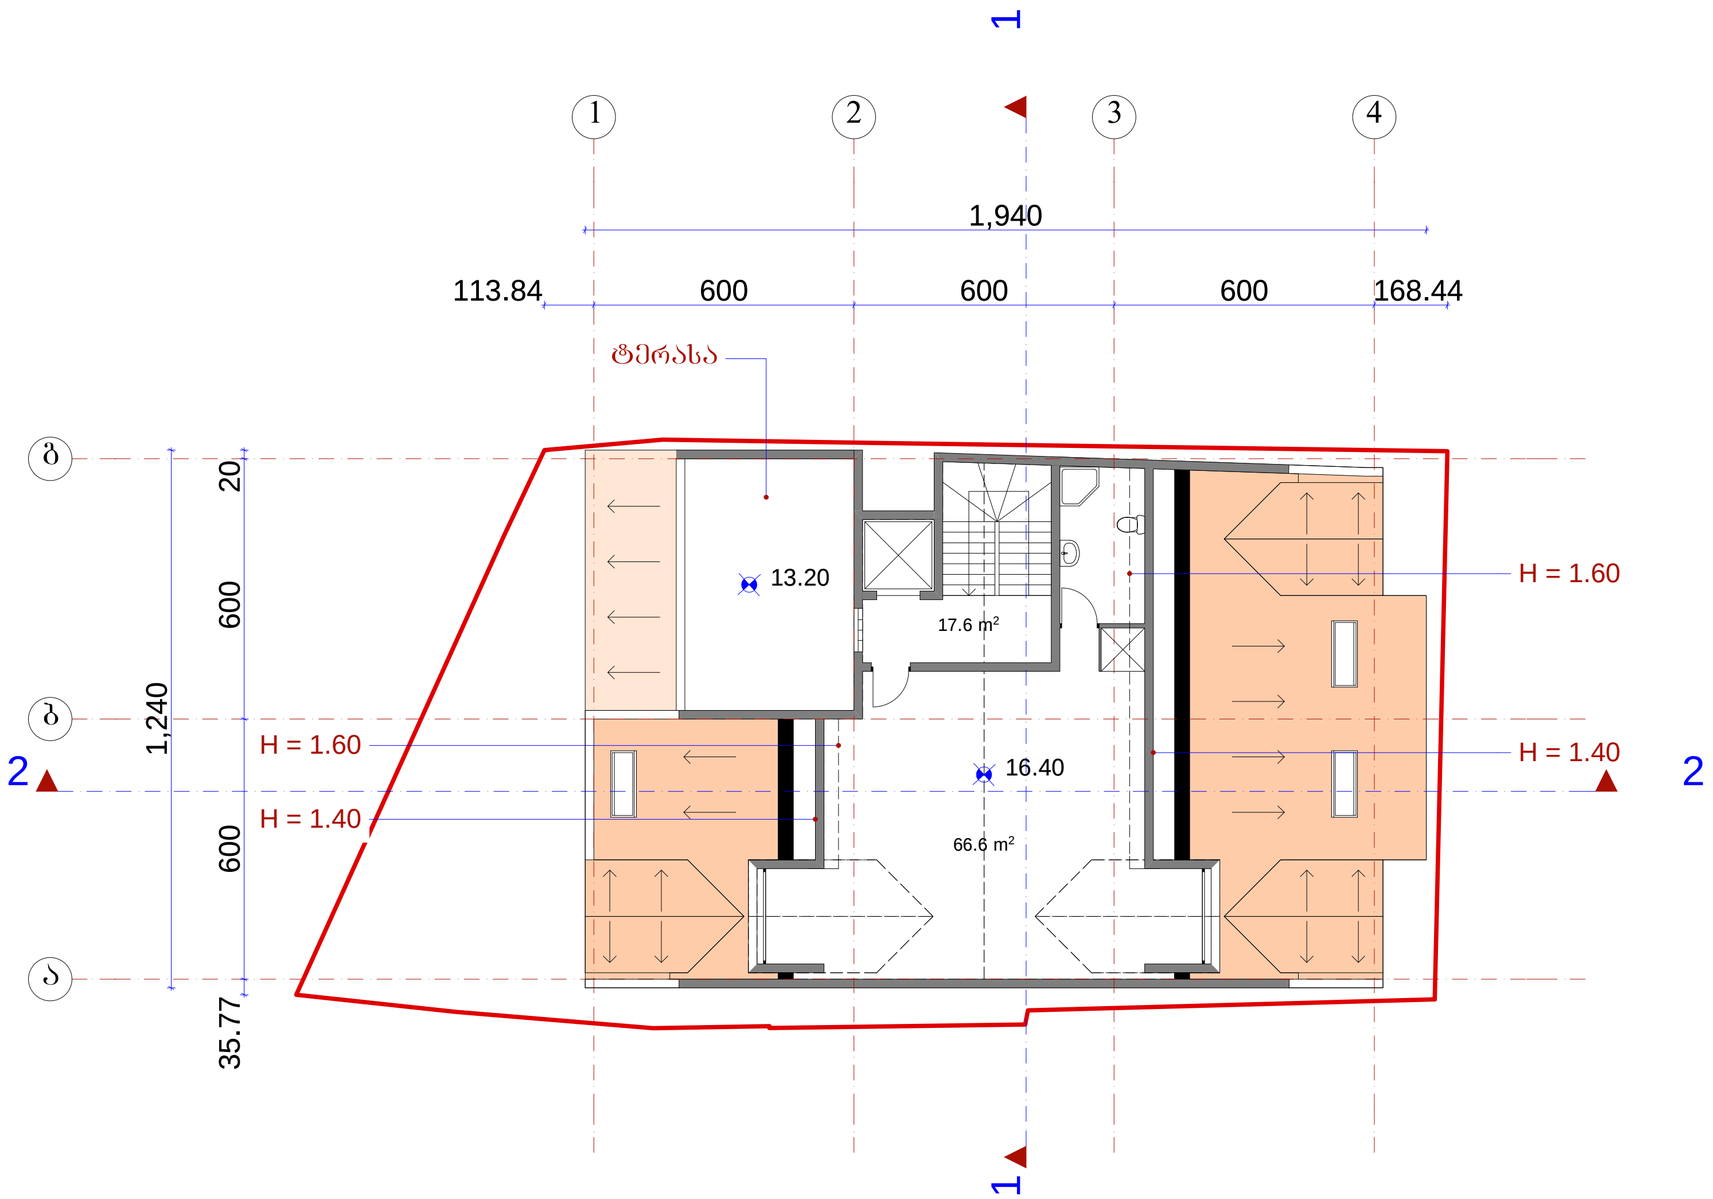

	შ.პ.ს. „ამფიონი"				
დირექტორი		მჭახაიძე	ქ. თბილისი, ჭუნა ნიორაძე, №4/ ქ. თბილისი, ნიორაძის №4-ის მიმდებარედ ს/კ 01.17.01.102.032		
არქიტექტორი		მჭახაიძე			
არქიტექტორი		ნ.სვანიძე			
შემსრულებელი		მ.აბაიშვილი	მ 1:100	სტადიაშეფარდ.	შეფარდ.
არქიტექტონ.		მ.მელქაბაიშვილი	ბეჭმა 16.40 ნიშნულზე	არ.	
შემოწმება		მჭახაიძე		დაკვეთა №	

სახურავის გეგმა მ.: 1:100

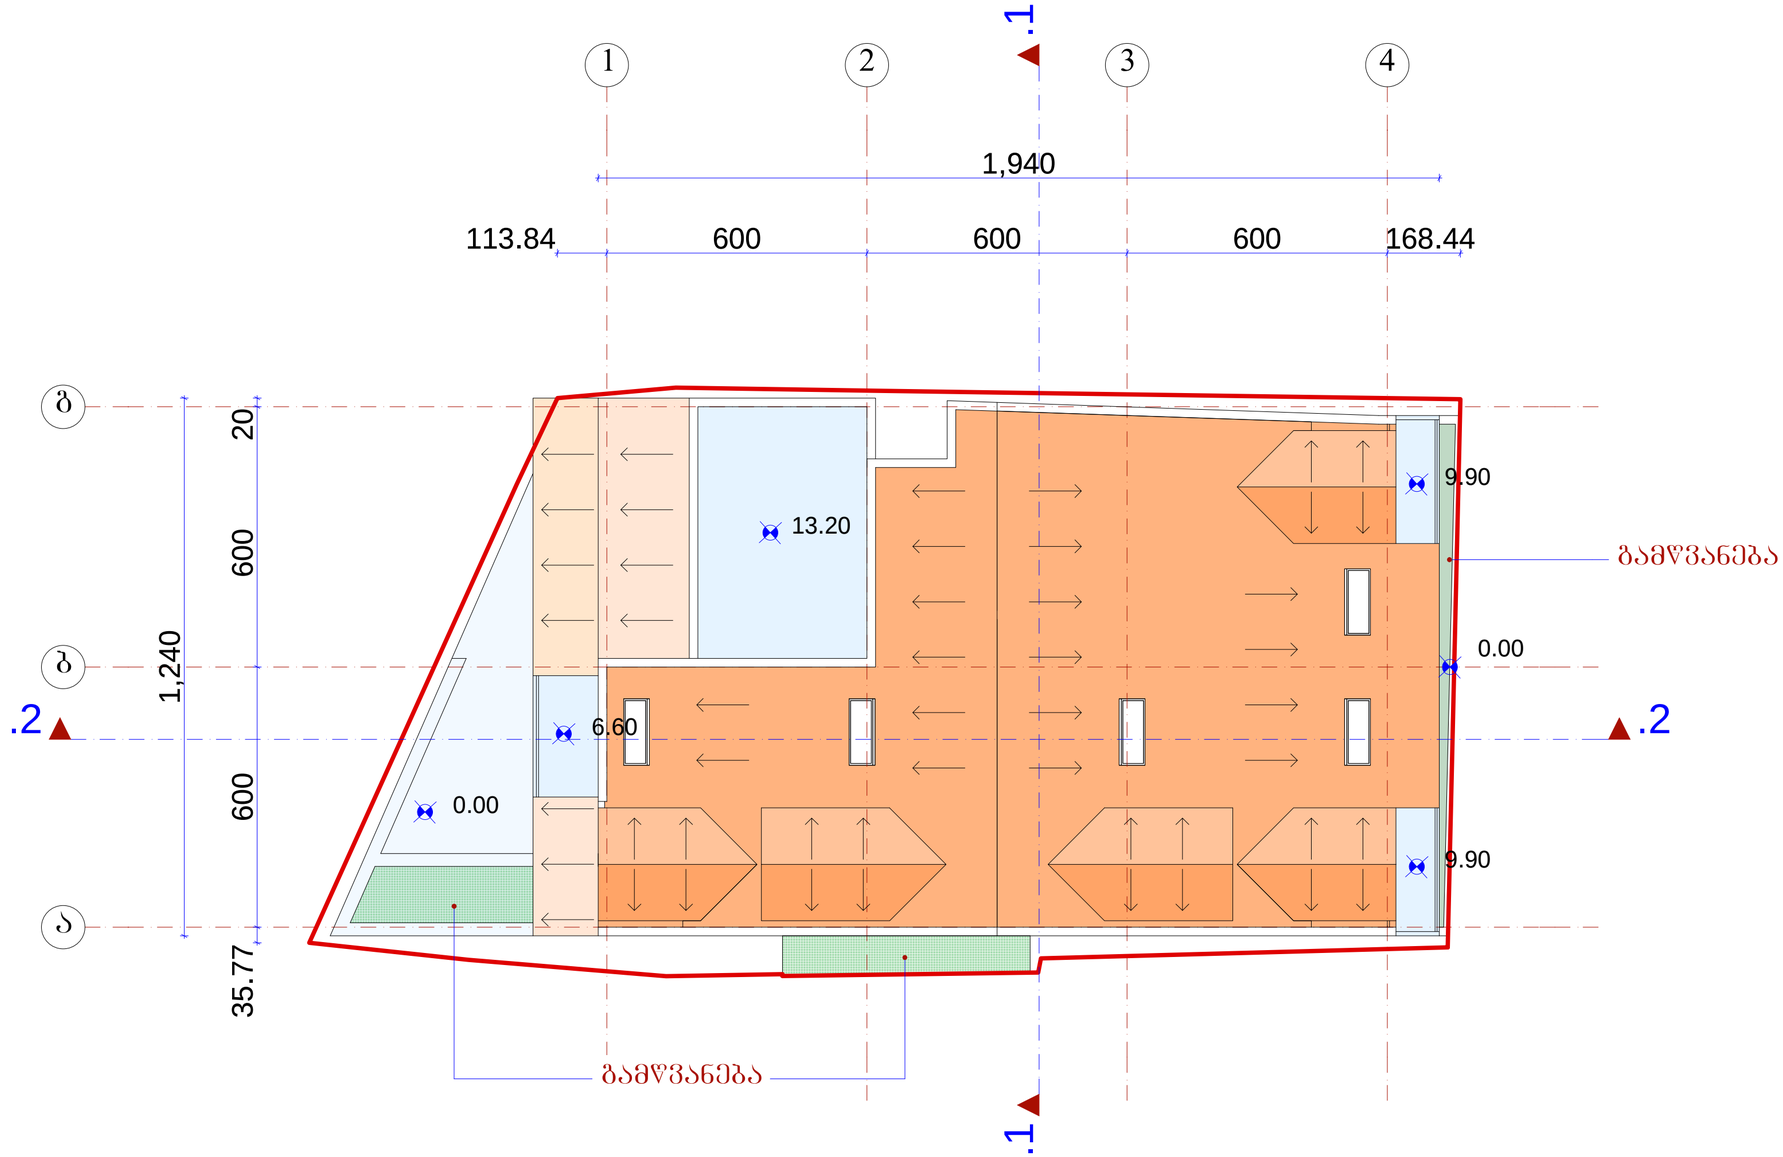

	შ.პ.ს. „ამფიონი"			
დირექტორი		მ.ჩხაიძე	ქ. თბილისი, ჟუნა ნიორაძე, №4/ ქ. თბილისი, ნიორაძის №4-ის მიმდებარედ ს/კ 01.17.01.102.032	
არ.მთ.არქიტ		მ.ჩხაიძე		
არ.ავტორი		ნ.სვანიძე		
შესრულა		მ.აბაიშვილი	მ 1:100	სტადია შეფარც. შეფარც.ტ.
არ.მთ. კონს.		მ.მელქაბაშვილი	სახურავის გეგმა	არ.
შეამოწმა		მ.ჩხაიძე		დაკვეთა №