გენ-გეგმა
სიმაღლის განსაზღვრის სქემა

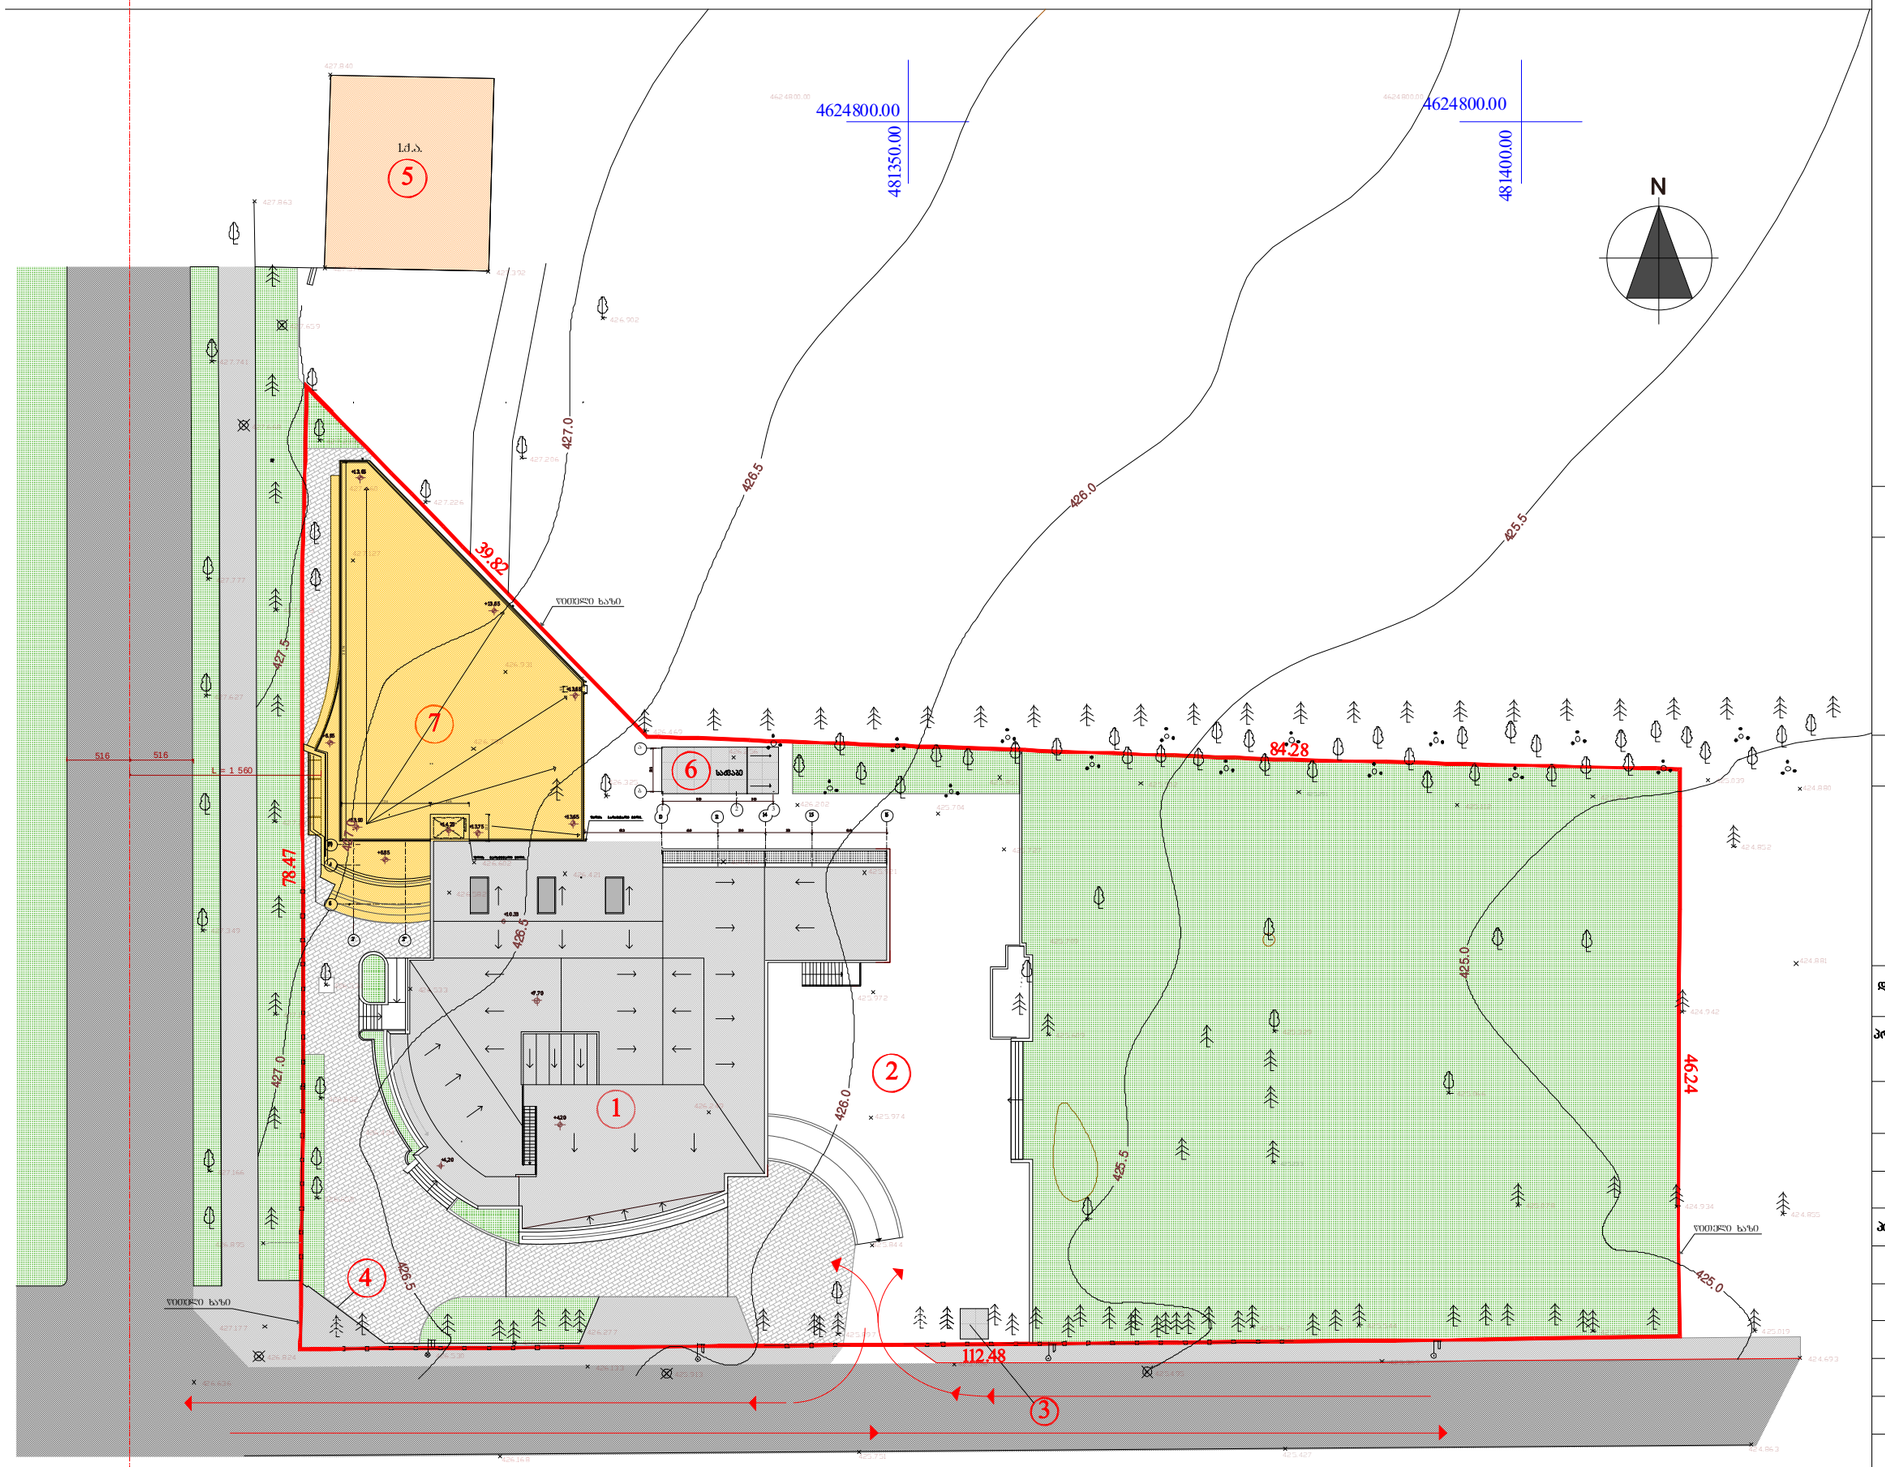

ფორმატი A–3	თბილისი - 2010წ.	
	დაკვეთა - №	

ექსპლიკაცია

მიწის ნაკვეთის ფართი ——————— 5841 მ²
განაშენიანების ფართობი ——————— 1523,72 მ²
განაშენიანების კოეფ. კ-1 ——————— 0,26
განაშენიანების სიმწვრივის ფართობი — 3338,92 მ²
განაშენიანების ინტენსივობის კოეფ. კ2 — 0,57
გამწვანებული ტერიტორიის ფართობი —— 2619 მ²
გამწვანების კოეფ. კ3 —— 0,3

ექსპლიკაცია

1. თვალის მიკროქირურგიის ჯავრიშვილის კლინიკა ოფთალმიჯი.
2. ავტოსადგომი.
3. დაცვის ჯიხური.
4. ცენტრალური შესასვლელი.
5. არსებული შენობა. (ამოსაღები)
6. დამხმარე ნაგებობა - საძვალე
7. საპროექტო კლინიკა (1 და 2 სართულები არსებული, 3 და 4 სართულები დაშენება).

პირობითი ნიშნები

- ნაკვეთის საზღვარი
- დეკორატიული ღობე
- დეკორატიული ბაზონი
- მოშანდაკება

შენიშვნები:

1. ზომები მოცემულია სმ-ში, ნიშნულები მ-ში.
2. ნახაზის ყველა ცვლილება მშენებლობისას შეთანხმდეს პროექტის ავტორთან.

დამკვეთი - თვალის მიკროქირურგიის ჯავრიშვილის კლინიკა ოფთალმიჯი. ქ.თბილისი ლიუბლიანას ქუჩა №5

პროექტის სახელწოდება - თვალის მიკროქირურგიის ჯავრიშვილის კლინიკა ოფთალმიჯი. კორექტირებული პროექტი. ქ.თბილისი ლიუბლიანას ქუჩა №5

შპს. „თამარინა პროექტი“	ქ. თბილისი ვერცხლის ქ.20	
თანამდებობა	გვარი	
დირექტორი	გ. თამართქილაძე	
პრ. მთ. არქიტექტორი	გ. თამართქილაძე	
არქიტექტორები		
კონსტრუქტორი		
შეასრულა	გ. მეშვილდიშვილი	
შეამოწმა		
მასშტაბი 1-500	გენ-გეგმა გზის ღერძის ჩვენებით	
სტადია - პროექტი	ფურცლები -	ფურცელი ა-

სიმაღლის განსაზღვრის სქემა

H max

3 900

ჯამური სიგრძე

H1 = 850

H2 = 1 530

L = 1 560

516

516

632

622

244

620

1 430

165 75 150 170 77 93 170 77 93

120

280 60 220 220 220

220 220 220

340 680 90

80 180 80 180

105 73 82 82 105 209 101 105

63 39

+0.00 -0.45 +3.45 +6.85 +10.25 +13.65 +14.65

55 32 32 40 80

10 5 5 5 32

1 1 2 2 3 3 4 4 5 5 6 6 7 7 8 8

სიმაღლის განსაზღვრა H = L/0.4 = 15,608 / 0.4 = 39 მ

თვალის კლინიკა ქ. თბილისში ლიუბლიანას ქუჩა №5 (კორექტირებული პროექტი)		შპს. "თამარინა პროექტი" ქ. თბილისი ფერცხლის ქ.№20 დამკვეთი: თვალის მიკროქირურგიის ჯავრიშვილის კლინიკა "ოფთალმოჯი" ქ. თბილისი ლიუბლიანას ქუჩა №5.		
განმარტებითი ბარათი	დაკვეთა	დირექტორი. პრმთ.არქიტექტორი	მ.თამარაძილაძე	
ნახაზების ჩამონათვალი.		არქიტექტორი		
ტექნიკურ-ეკონომიკური მაჩვენებლები	სტადია პროექტი	კონსტრუქტორი		
	მ 1-200.	შესრულა	მ.ფეშვილდიშვილი	
არქიტექტურა	შურც.			
პირობითი ნიშნები ნაკვეთის საზღვარი ჭრილის ხაზი		სიმაღლის განსაზღვრის სქემა შენიშვნები 1. ზომები მოცემულია სმ-ში, ნიშნულები მ-ში. 2. ნახაზის ცვლა ცვლილება მშენებლობისას შეთანხმდეს პროექტის ავტორთან.		