
სიმაღლის განსაზღვრა ბოძის ჯერზე

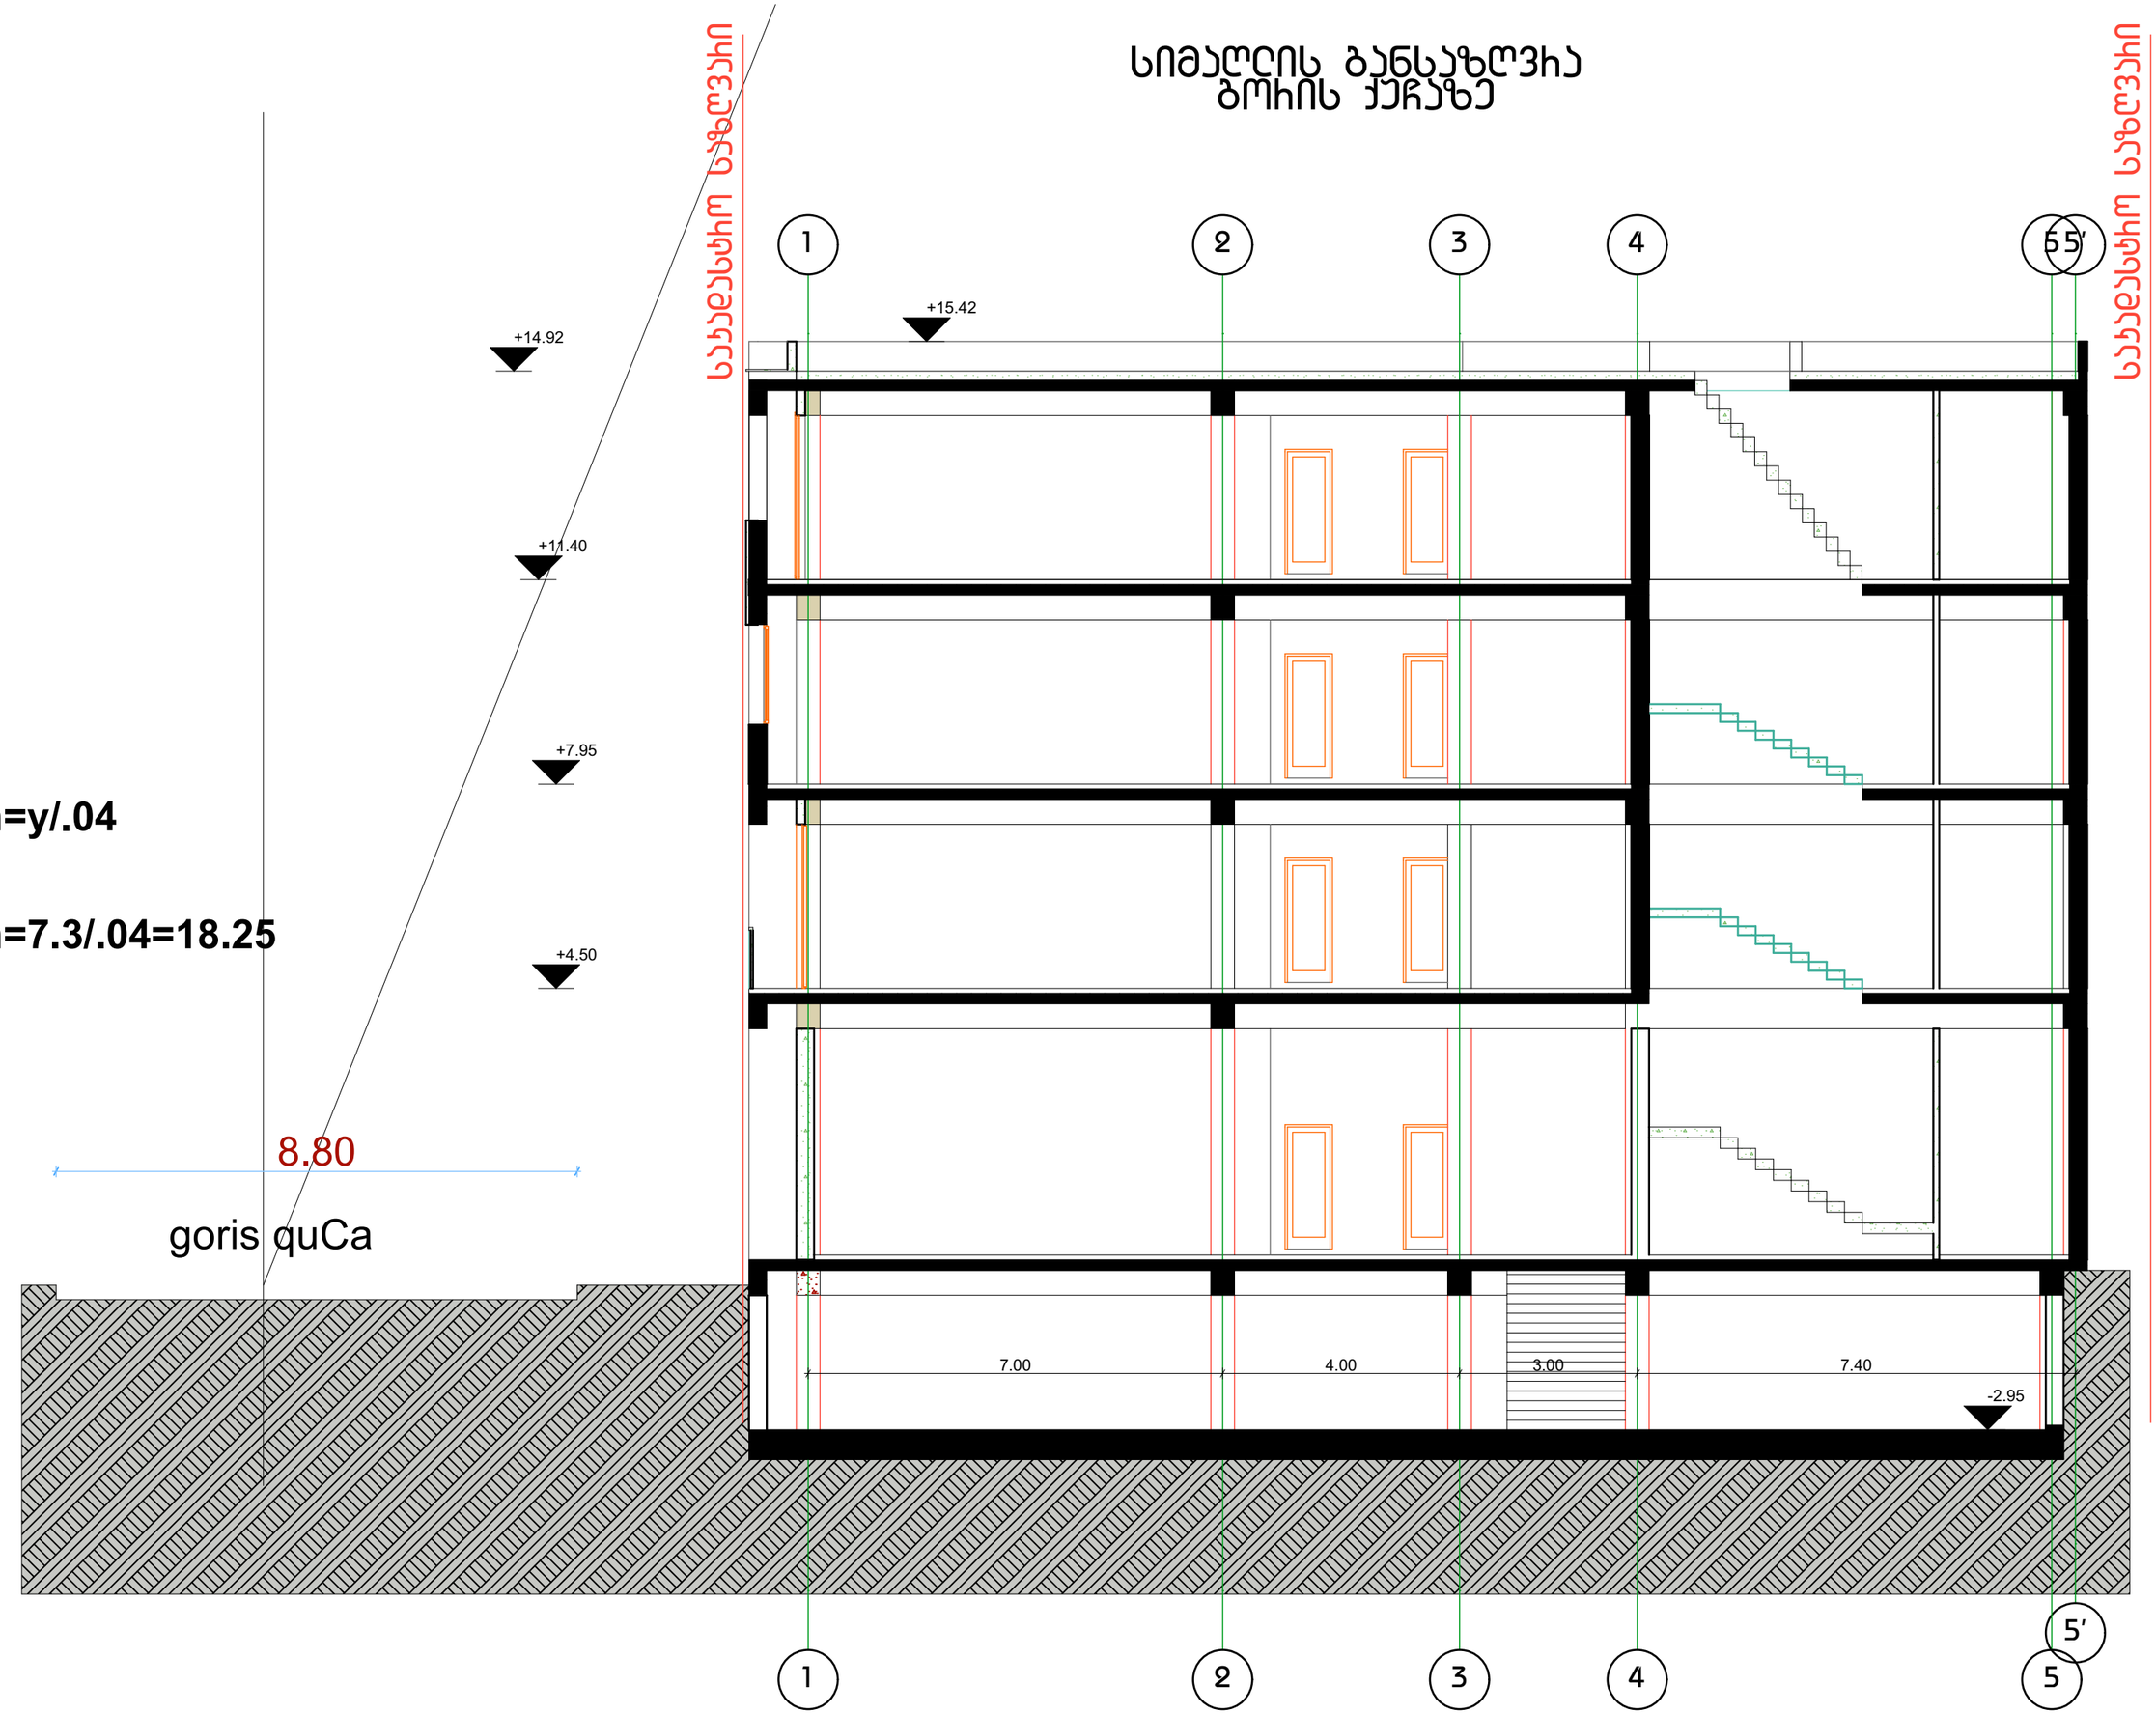

სტადია	პრ.
ფურცელი	11
თარიღი	სექტემბერი 2014
დირექტორი	
დ.ვაშაყიძე	
მთ.არქიტექტორი	
დ.ვაშაყიძე	
არქიტექტორი	
ა.ნოღია	
შეასრულა	
ა.ნოღია	
ნახაზი	სიმაღლის განსაზღვრა ბოძის ჯერზე
პროექტის სახელწოდება	სავაჭრო-საოფისე
მისამართი	დამბვევი ბოძის ჯერი N1
შ.პ.ს "ბოხდანე"	
შენიშვნა	
ფურცელი №3	
მ 1:100	
მ 1:100	