
ბეგმა -2.95 მიშნულზე

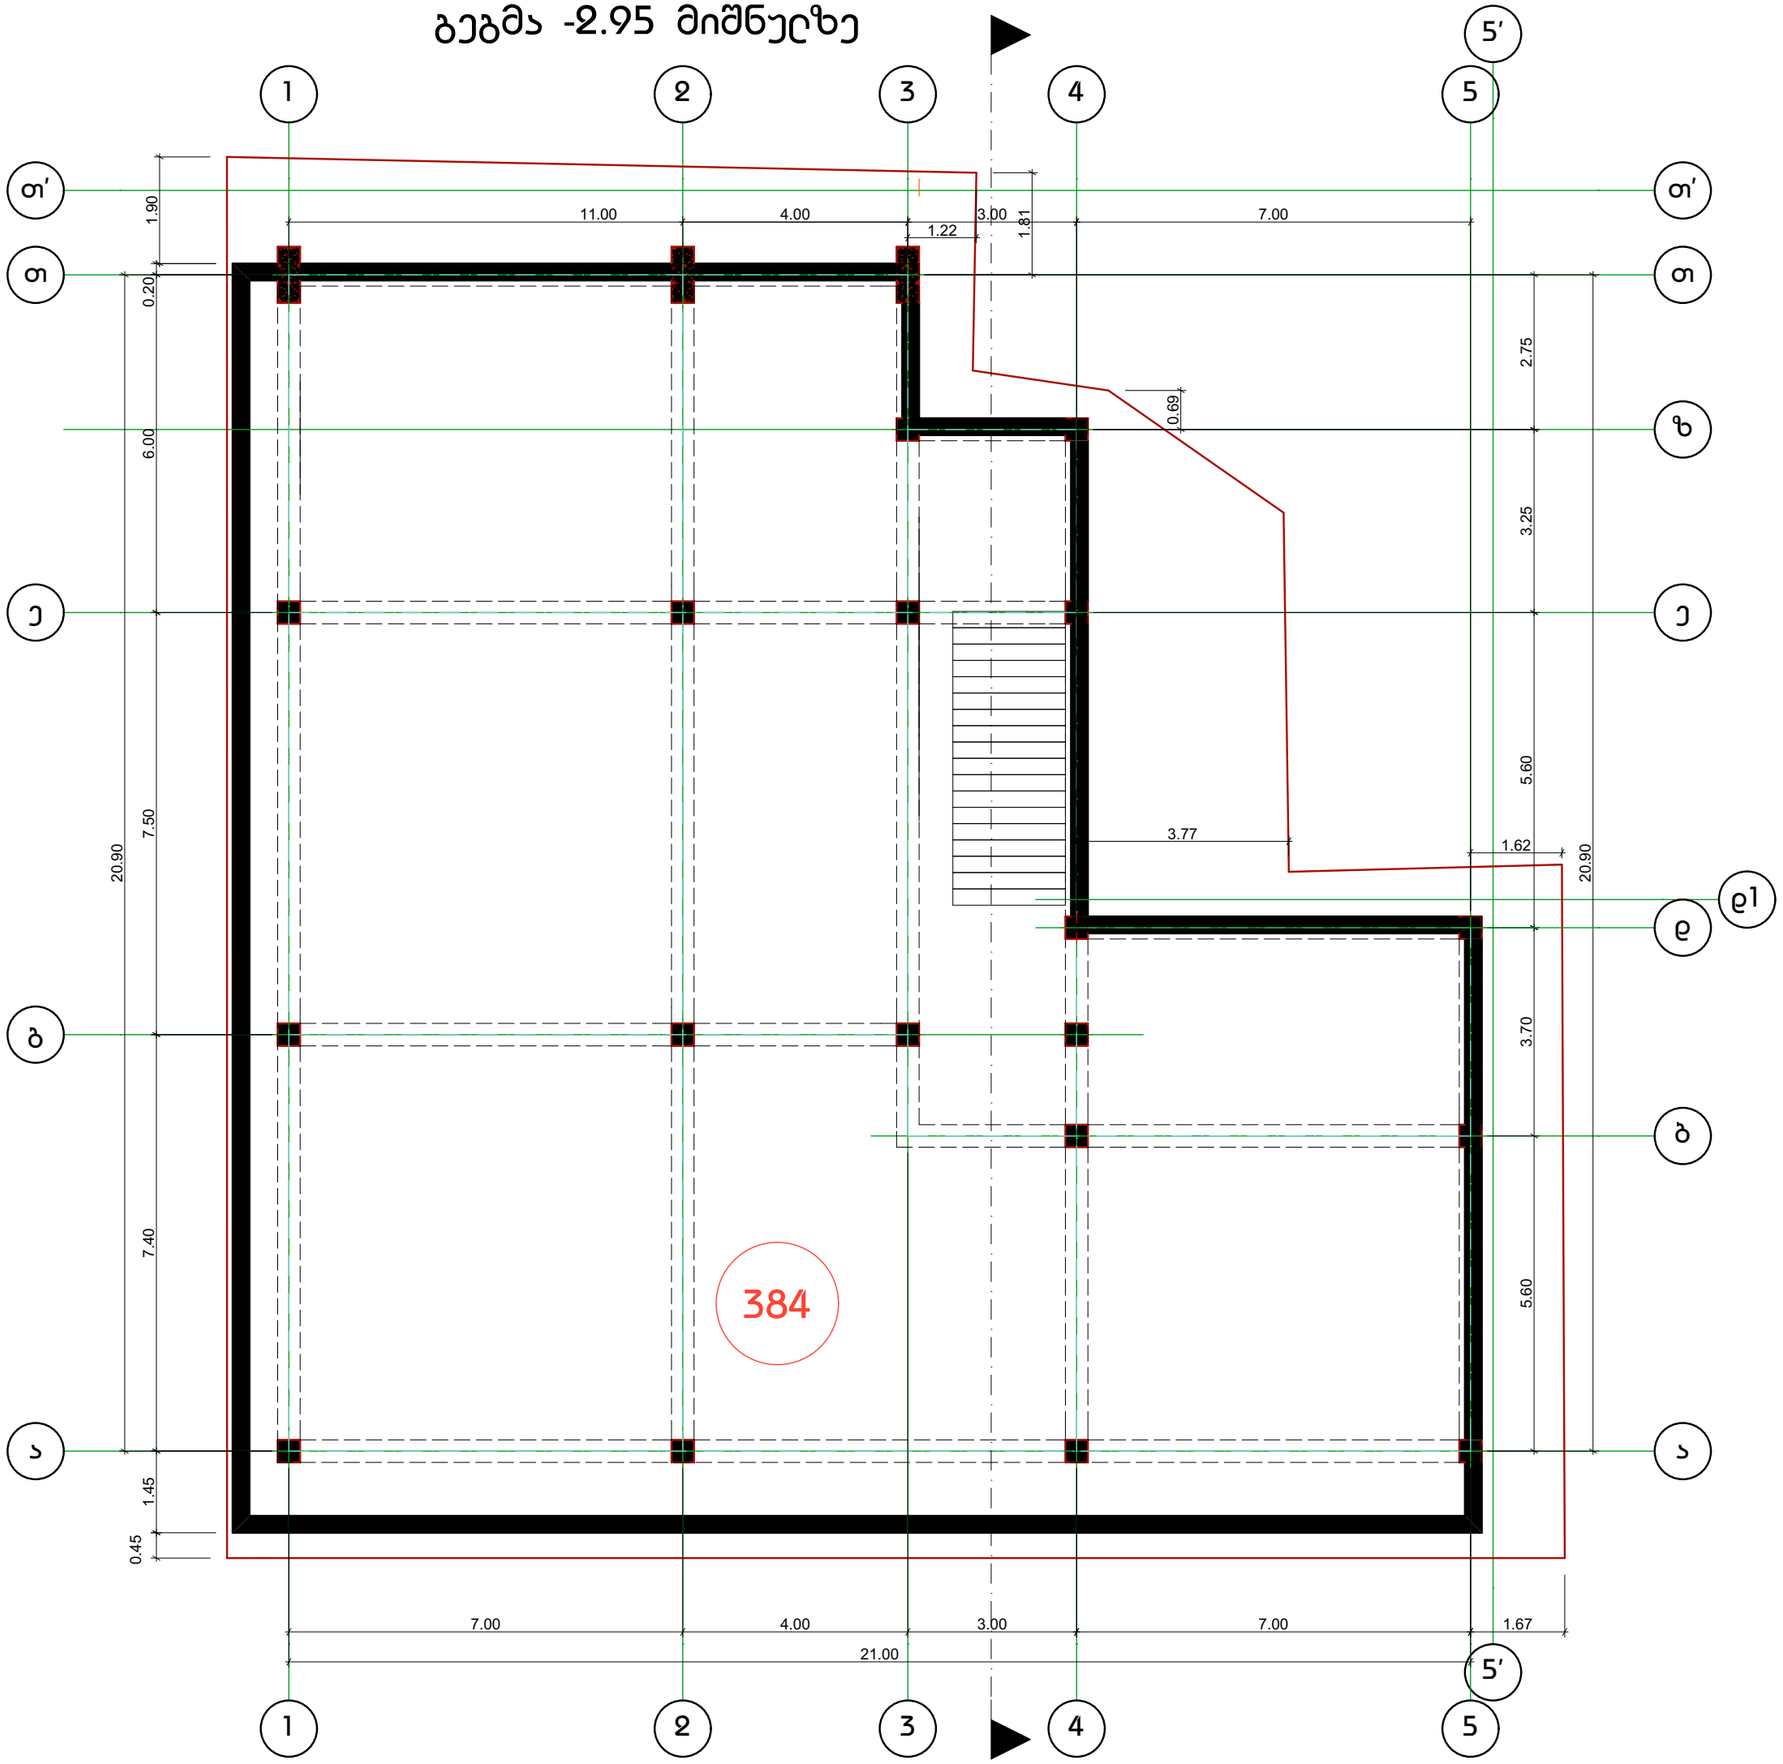

DAVID VASHAKIDZE ARCHITECTS

სტადია პრ.

ფურცელი 1

თარიღი სექტემბერი 2014

დირექტორი

დ.ვაშაკიძე

მთ.არქიტექტორი

დ.ვაშაკიძე

არქიტექტორი

ა.ნოდია

შეასრულა

ა.ნოდია

ნახაზი

ბეგმა -2.95 მიშნულზე

პროექტის სახელწოდება

სავაჭრო-საოფისე

მისამართი

ბოჩის ქუჩა N1

დამკვეთი

შ.პ.ს "იოხდნე"


შენიშვნა

ფურცელი #3

ზოგადსიუჟეტი ფართი 384მ²

მ 1:100

ბეგმა 0.00 =447.74 ნიშნულზე

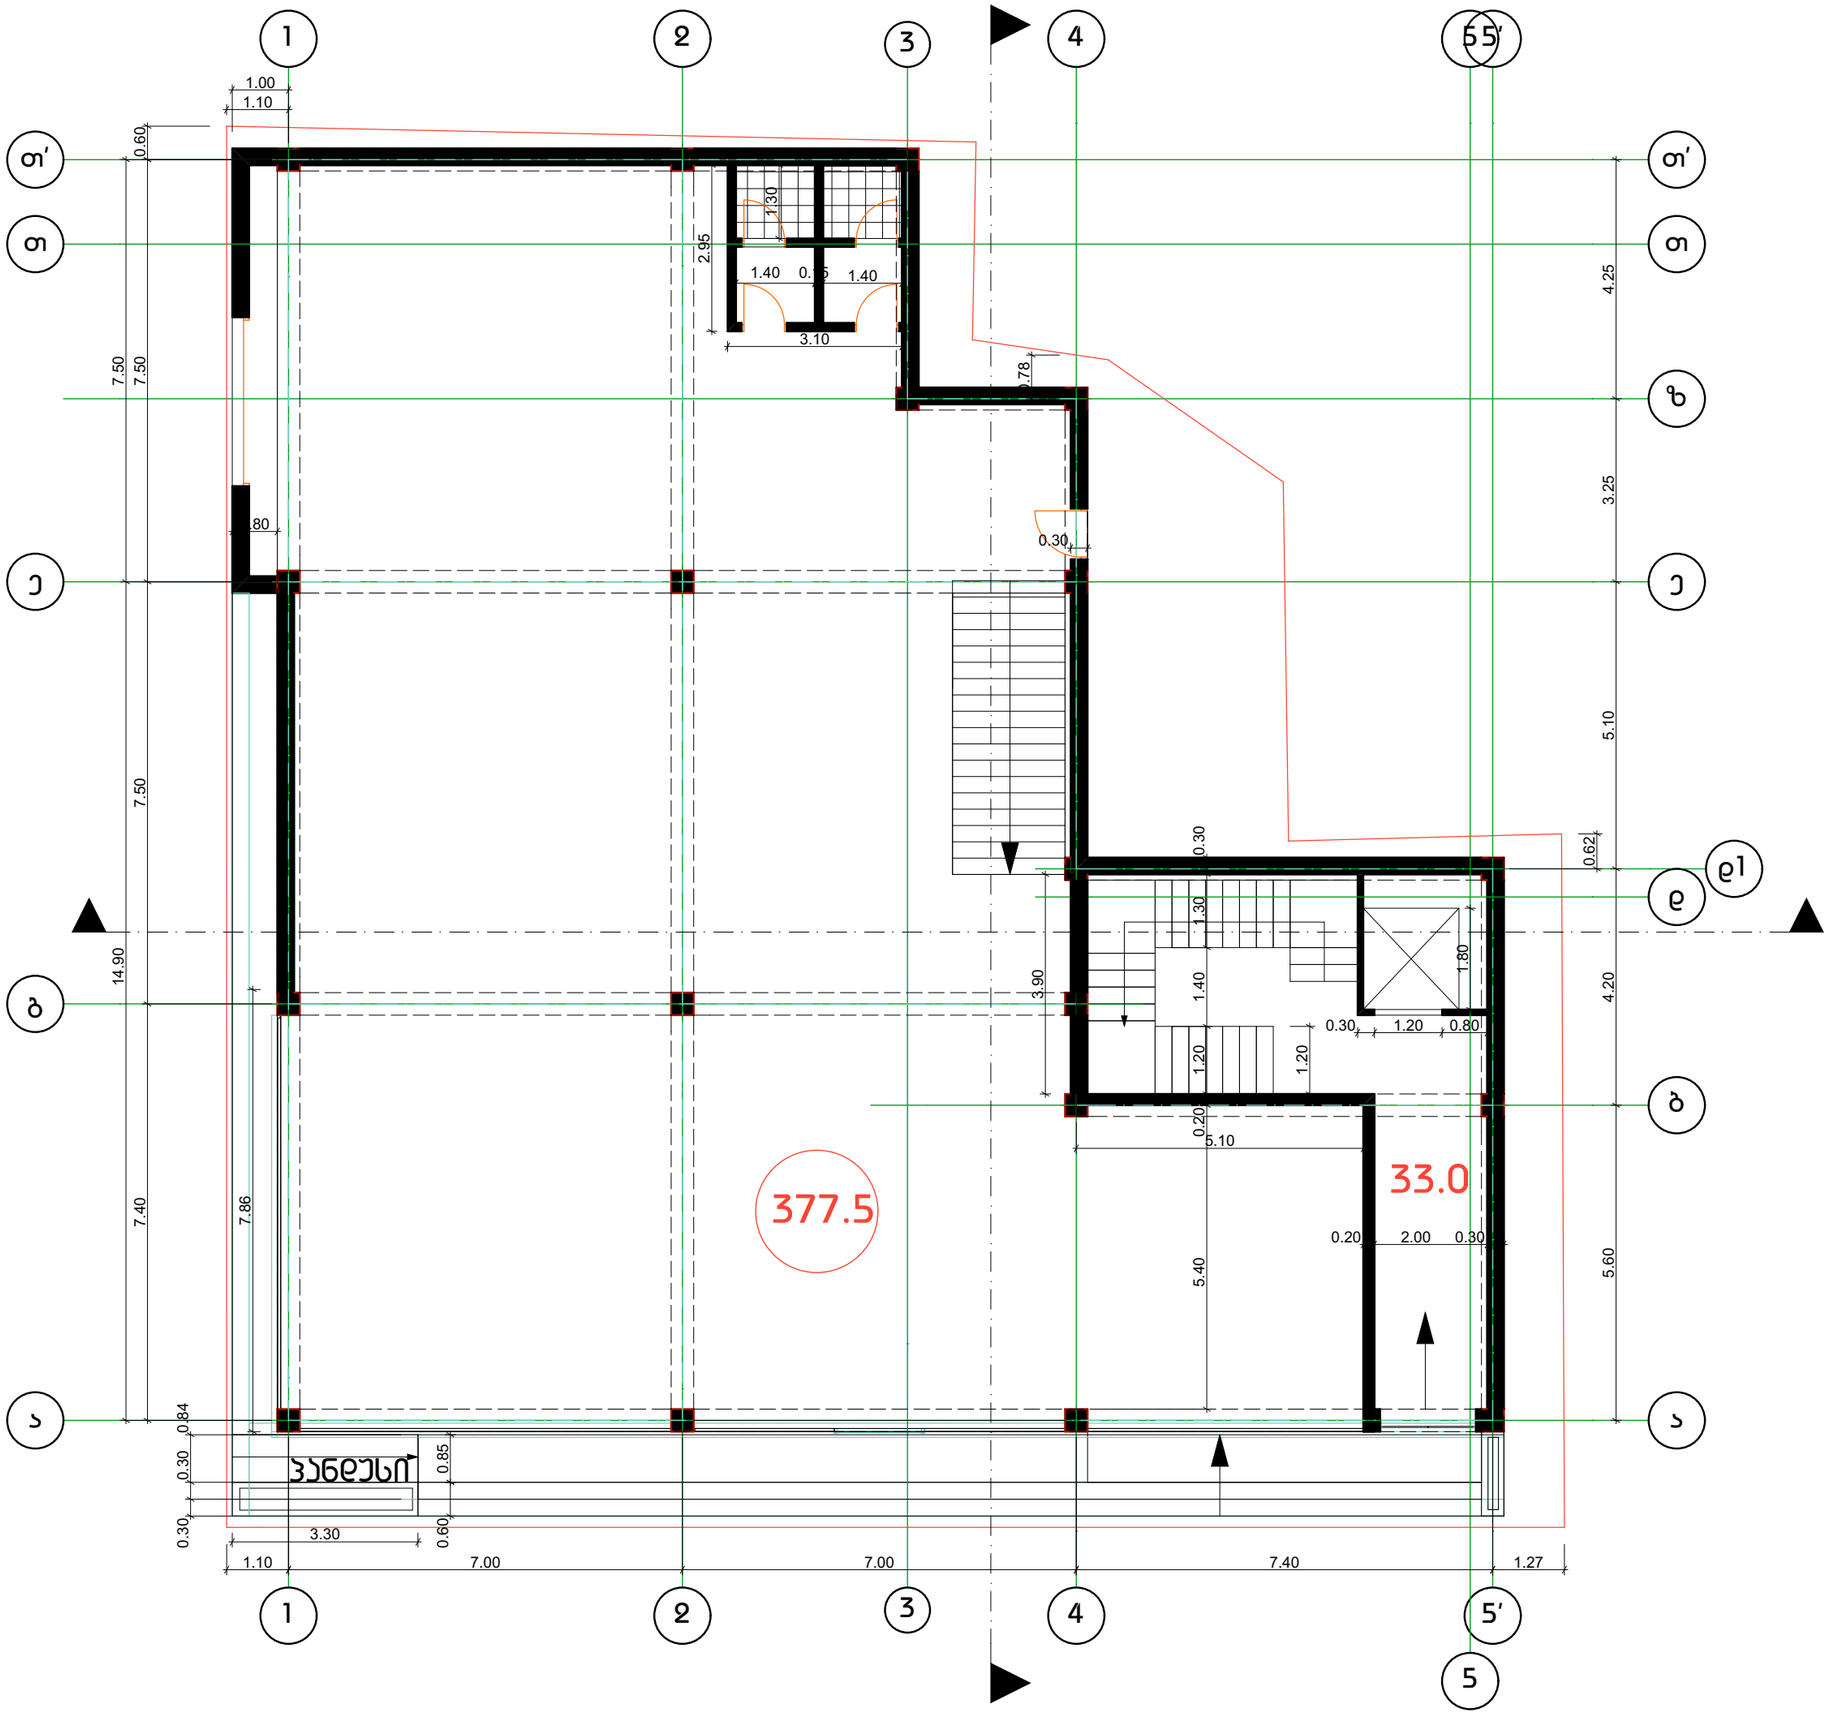

DAVID VASHAKIDZE ARCHITECTS

სტადია პრ.
ფურცელი 2
თარიღი სექტემბერი 2014

დირექტორი
დ.ვაშაკიძე
მთ.არქიტექტორი
დ.ვაშაკიძე
არქიტექტორი
ა.ნოდია
შეასრულა
ა.ნოდია

ნახაზი

ბეგმა 0.00 =447.74 ნიშნულზე

პროექტის სახელწოდება
სავაჭრო-საოფისე

მისამართი
ბორის ჯუჯა N1

დამკვეთი

შ.პ.ს "იოხდანე"

შენიშვნა

ფურცელი #3


ჯამური ფართი 377.5მ²

სადარბაზო 33.0მ²

განაშენიანების ფართი 443.1მ²

მ 1:100

ბებმა +4.50 ნიშნულზე

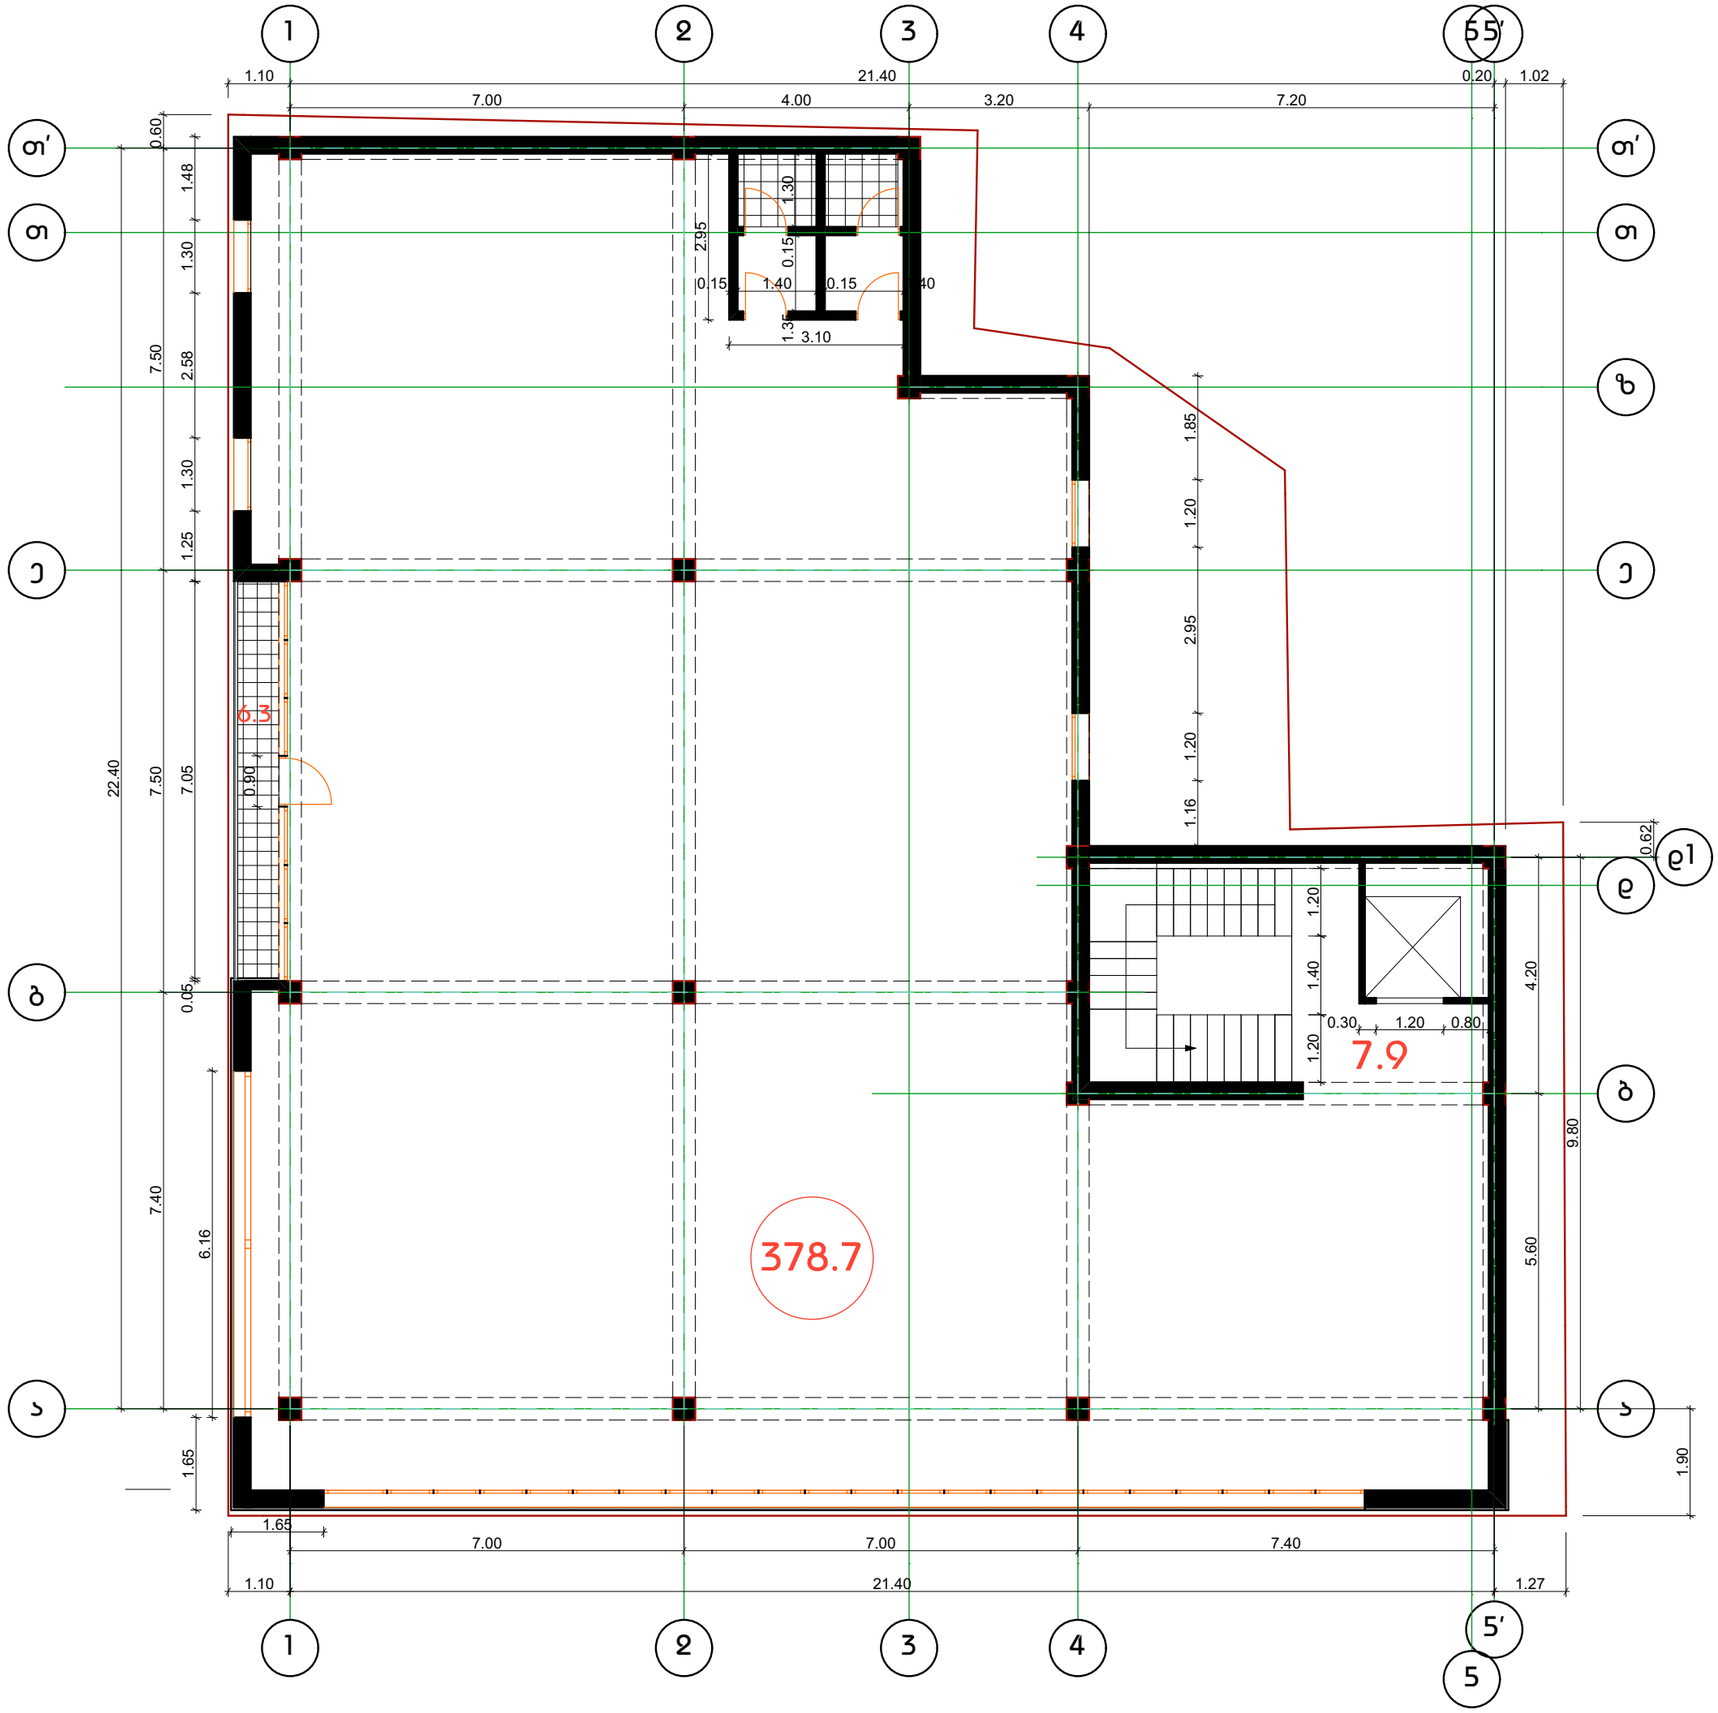

DAVID VASHAKIDZE ARCHITECTS

სტადია პ.პ.
ფურცელი 3
თარიღი სექტემბერი 2014

დირექტორი
დ.ვაშაკიძე
მთ.არქიტექტორი
დ.ვაშაკიძე
არქიტექტორი
ა.ნოდია
შეასრულა
ა.ნოდია

ნახაზი

ბებმა +4.50 ნიშნულზე

პროექტის სახელწოდება

სავაჭრო-საოფისე

მისამართი
ბორის ჯაჭა N1

დამკვეთი

შ.პ.ს "იოხდანე"


შენიშვნა

ფურცელი #3

საოფისე-პომეიშიელი ფართი 378.7მ²
სადარბაზოს ფართი 7.9მ²
საზაფხულო ფართი 6.3მ²
განაშენიანების ფართი 443.1მ²

მ 1:100

ბებმა +7.95 ნიშნულზე

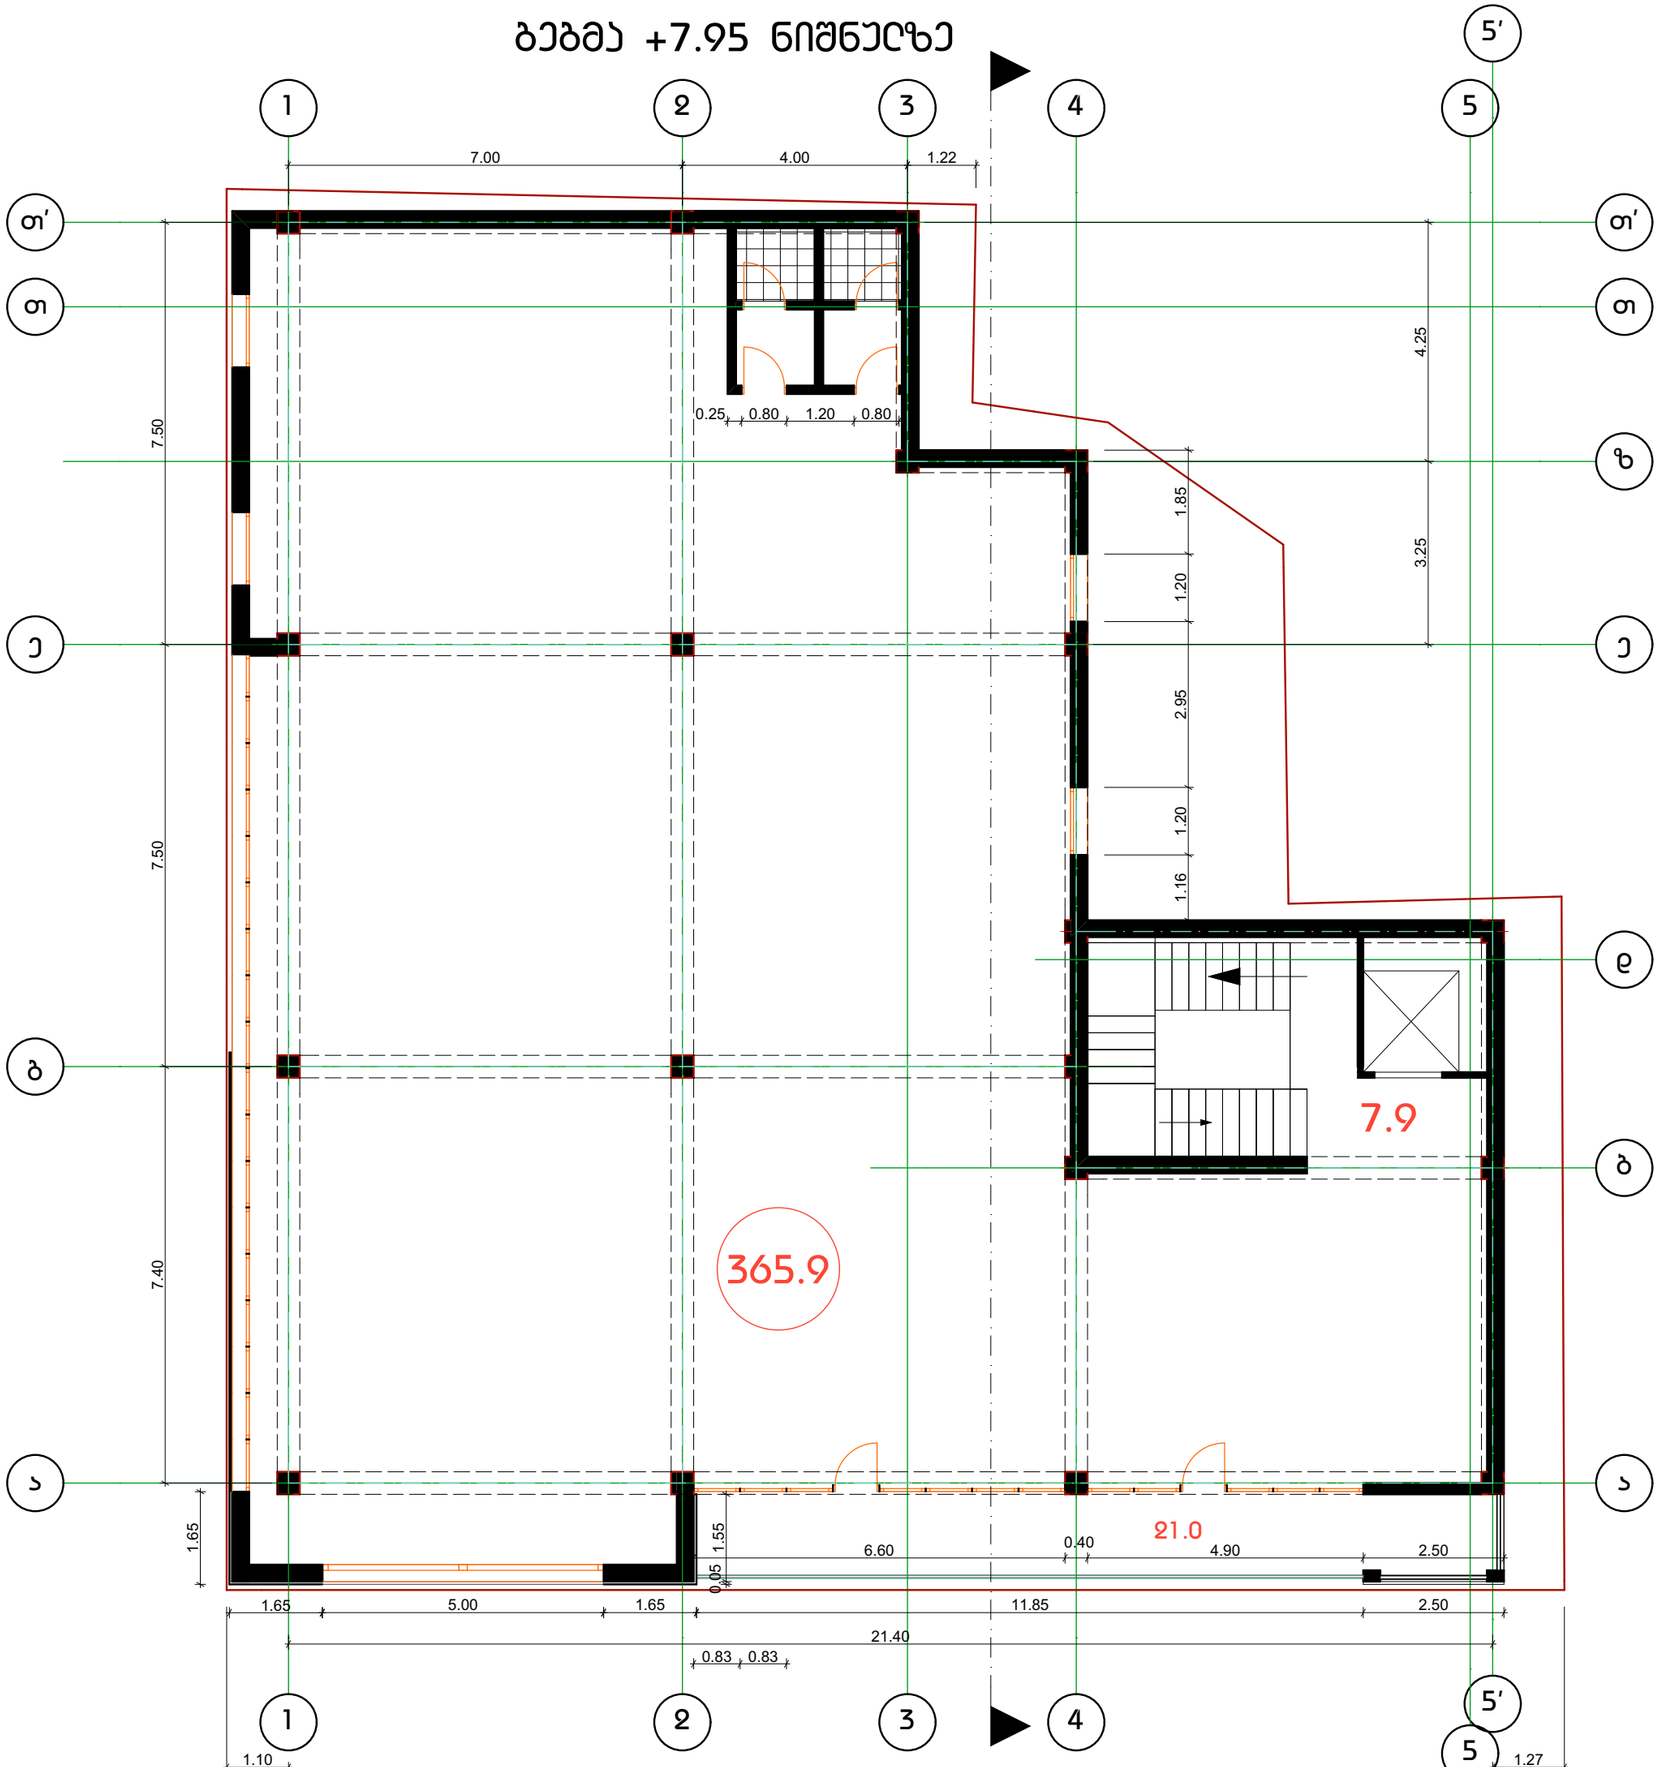

DAVID VASHAKIDZE ARCHITECTS

სტადია პრ.
ფურცელი 4
თარიღი სექტემბერი 2014

დირექტორი
დ.ვაშაკიძე
მთ.არქიტექტორი
დ.ვაშაკიძე
არქიტექტორი
ა.ნოდია
შეასრულა
ა.ნოდია

ნახაზი

ბებმა +8.03 ნიშნულზე

პროექტის სახელწოდება
სავაჭრო-საოფისე

მისამართი
ბორის ჯორბა N1

დამკვეთი

შ.პ.ს "იოხდანე"


შენიშვნა

ფურცელი #3

საოფისე-პომეშცული ფართი 365.9მ²
სადარბაზოს ფართი 7.9მ²
საზაფხულო ფართი 21მ²
განაშენიანების ფართი 443.1მ²

მ 1:100

ბებმა +11.40 ნიშნულზე

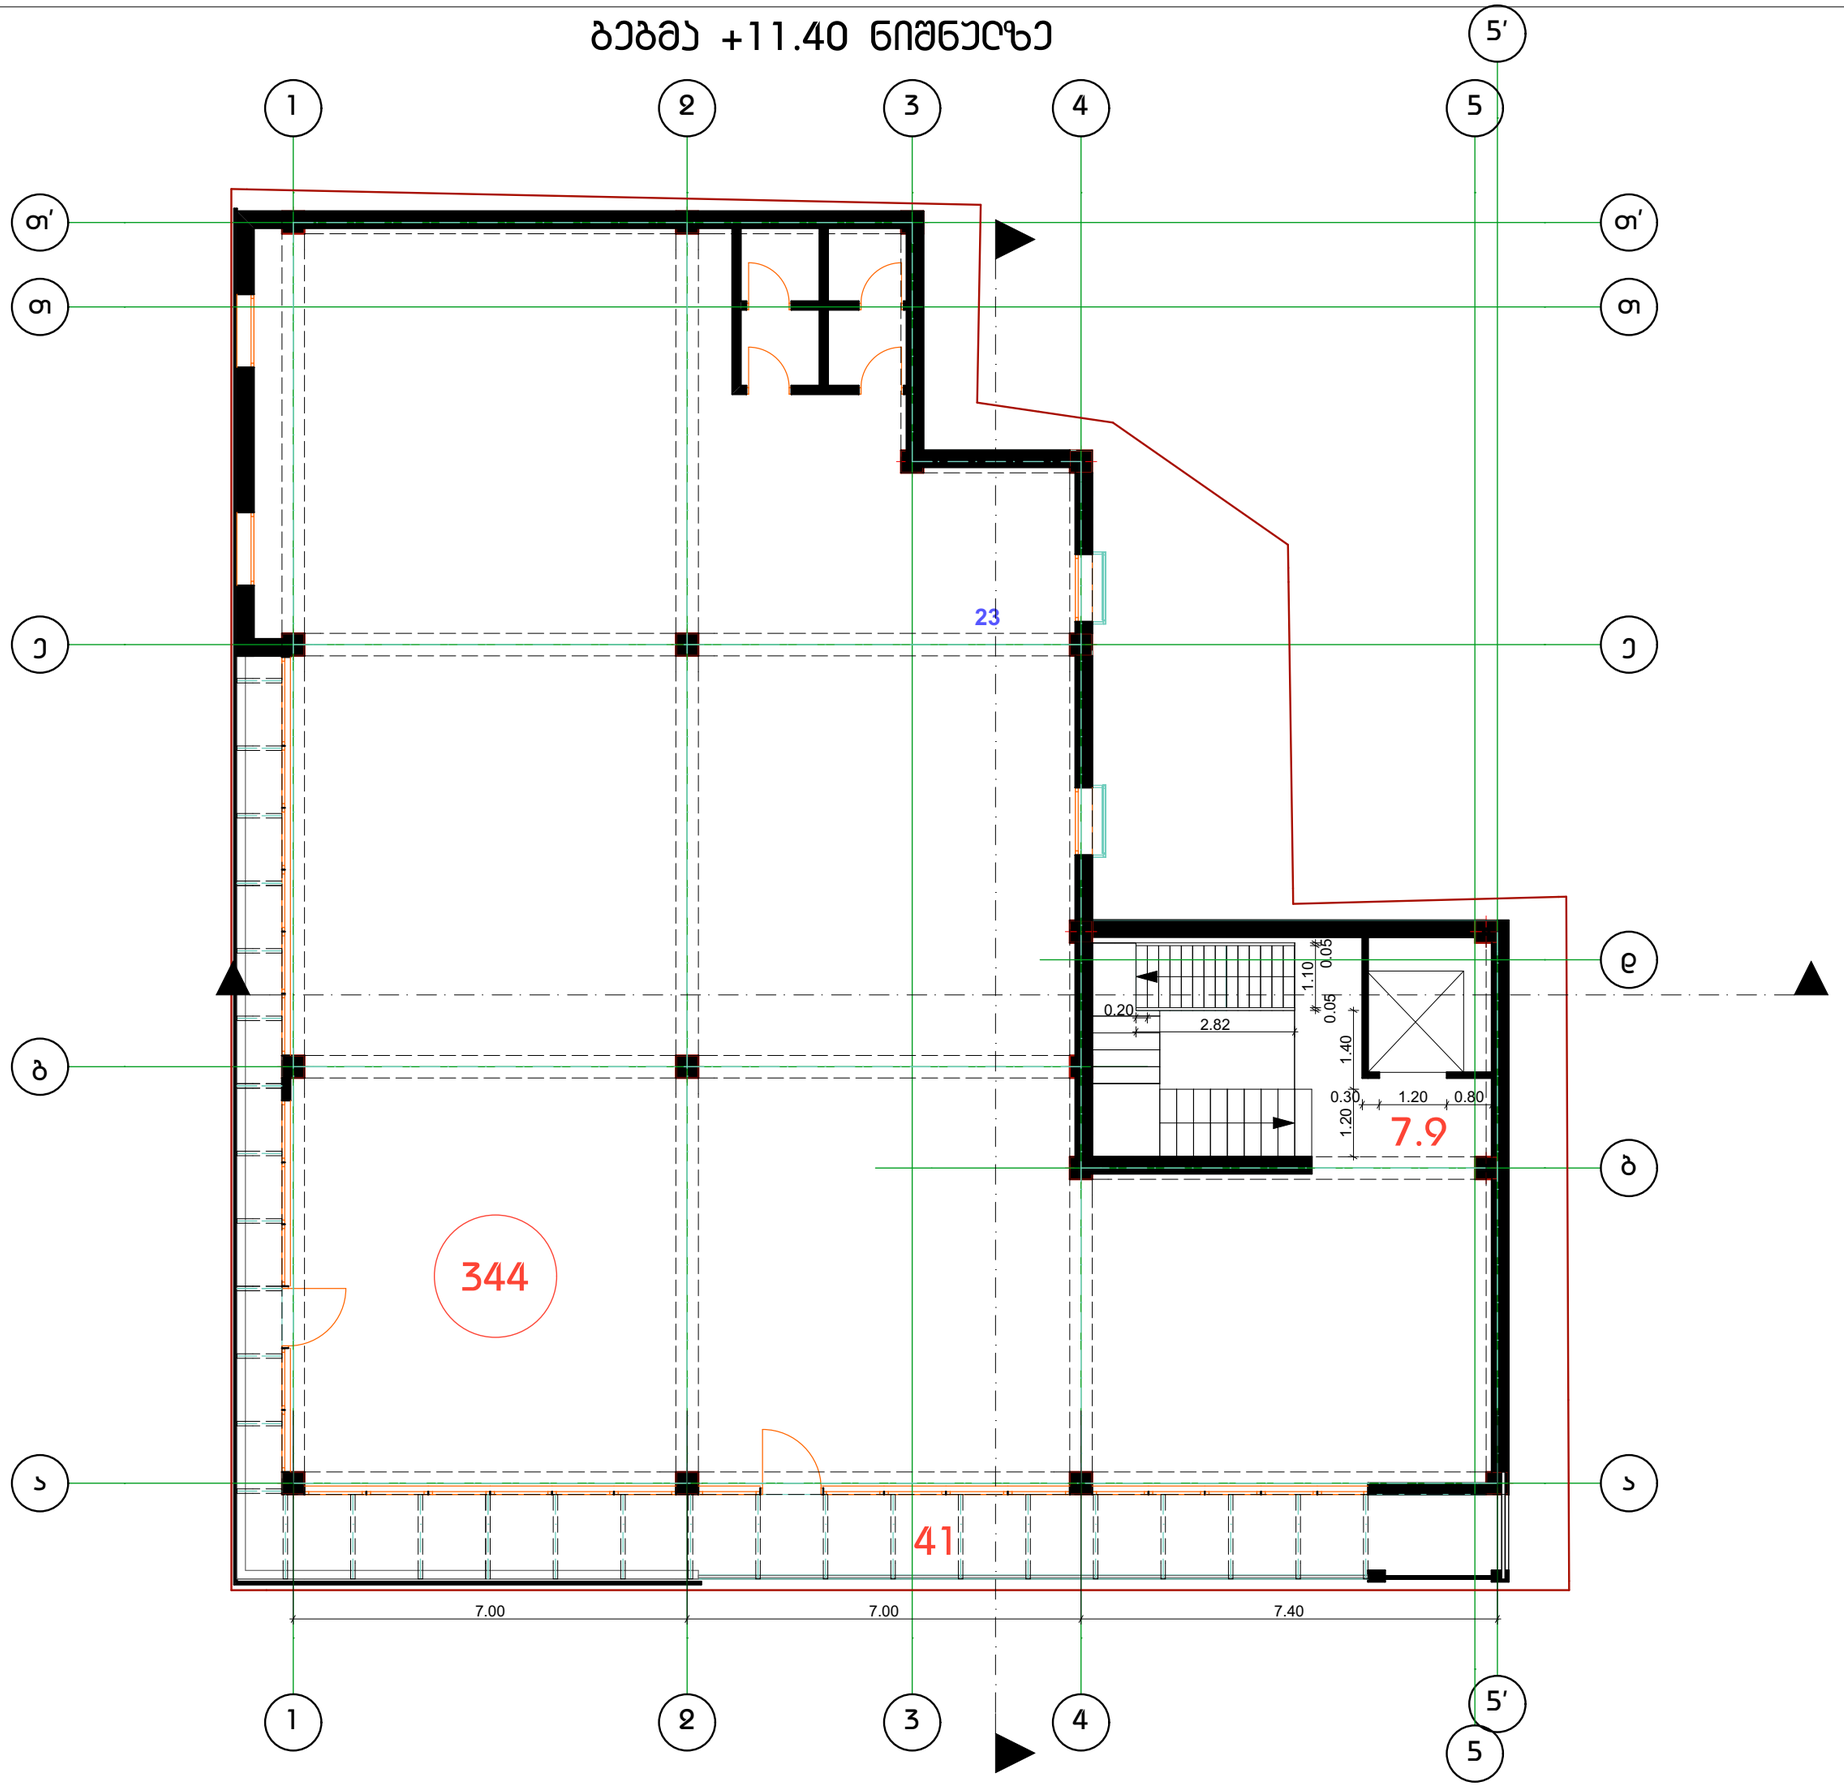

DAVID VASHAKIDZE ARCHITECTS

სტადია პრ.

ფურცელი 5

თარიღი სექტემბერი 2014

დირექტორი	
დ.ვაშაკიძე	
მთ.არქიტექტორი	
დ.ვაშაკიძე	
არქიტექტორი	
ა.ნოდია	
შეასრულა	
ა.ნოდია	

ნახაზი

ბებმა + 11.40ნიშნულზე

პროექტის სახელწოდება

სავაჭრო-საოფისე

მისამართი

ბოხის ქუჩა N1

დამკვეთი

შ.პ.ს "იოხდანე"

შენიშვნა

ფურცელი #3

საოფისე-პომეშსციული ფართი 344მ²


სადარბაზოს ფართი 7.9მ²

საზაფხულო ფართი 41მ²

განაშენიანების ფართი 443.1მ²

მ 1:100

ბებმა +14.92 ნიშნულზე

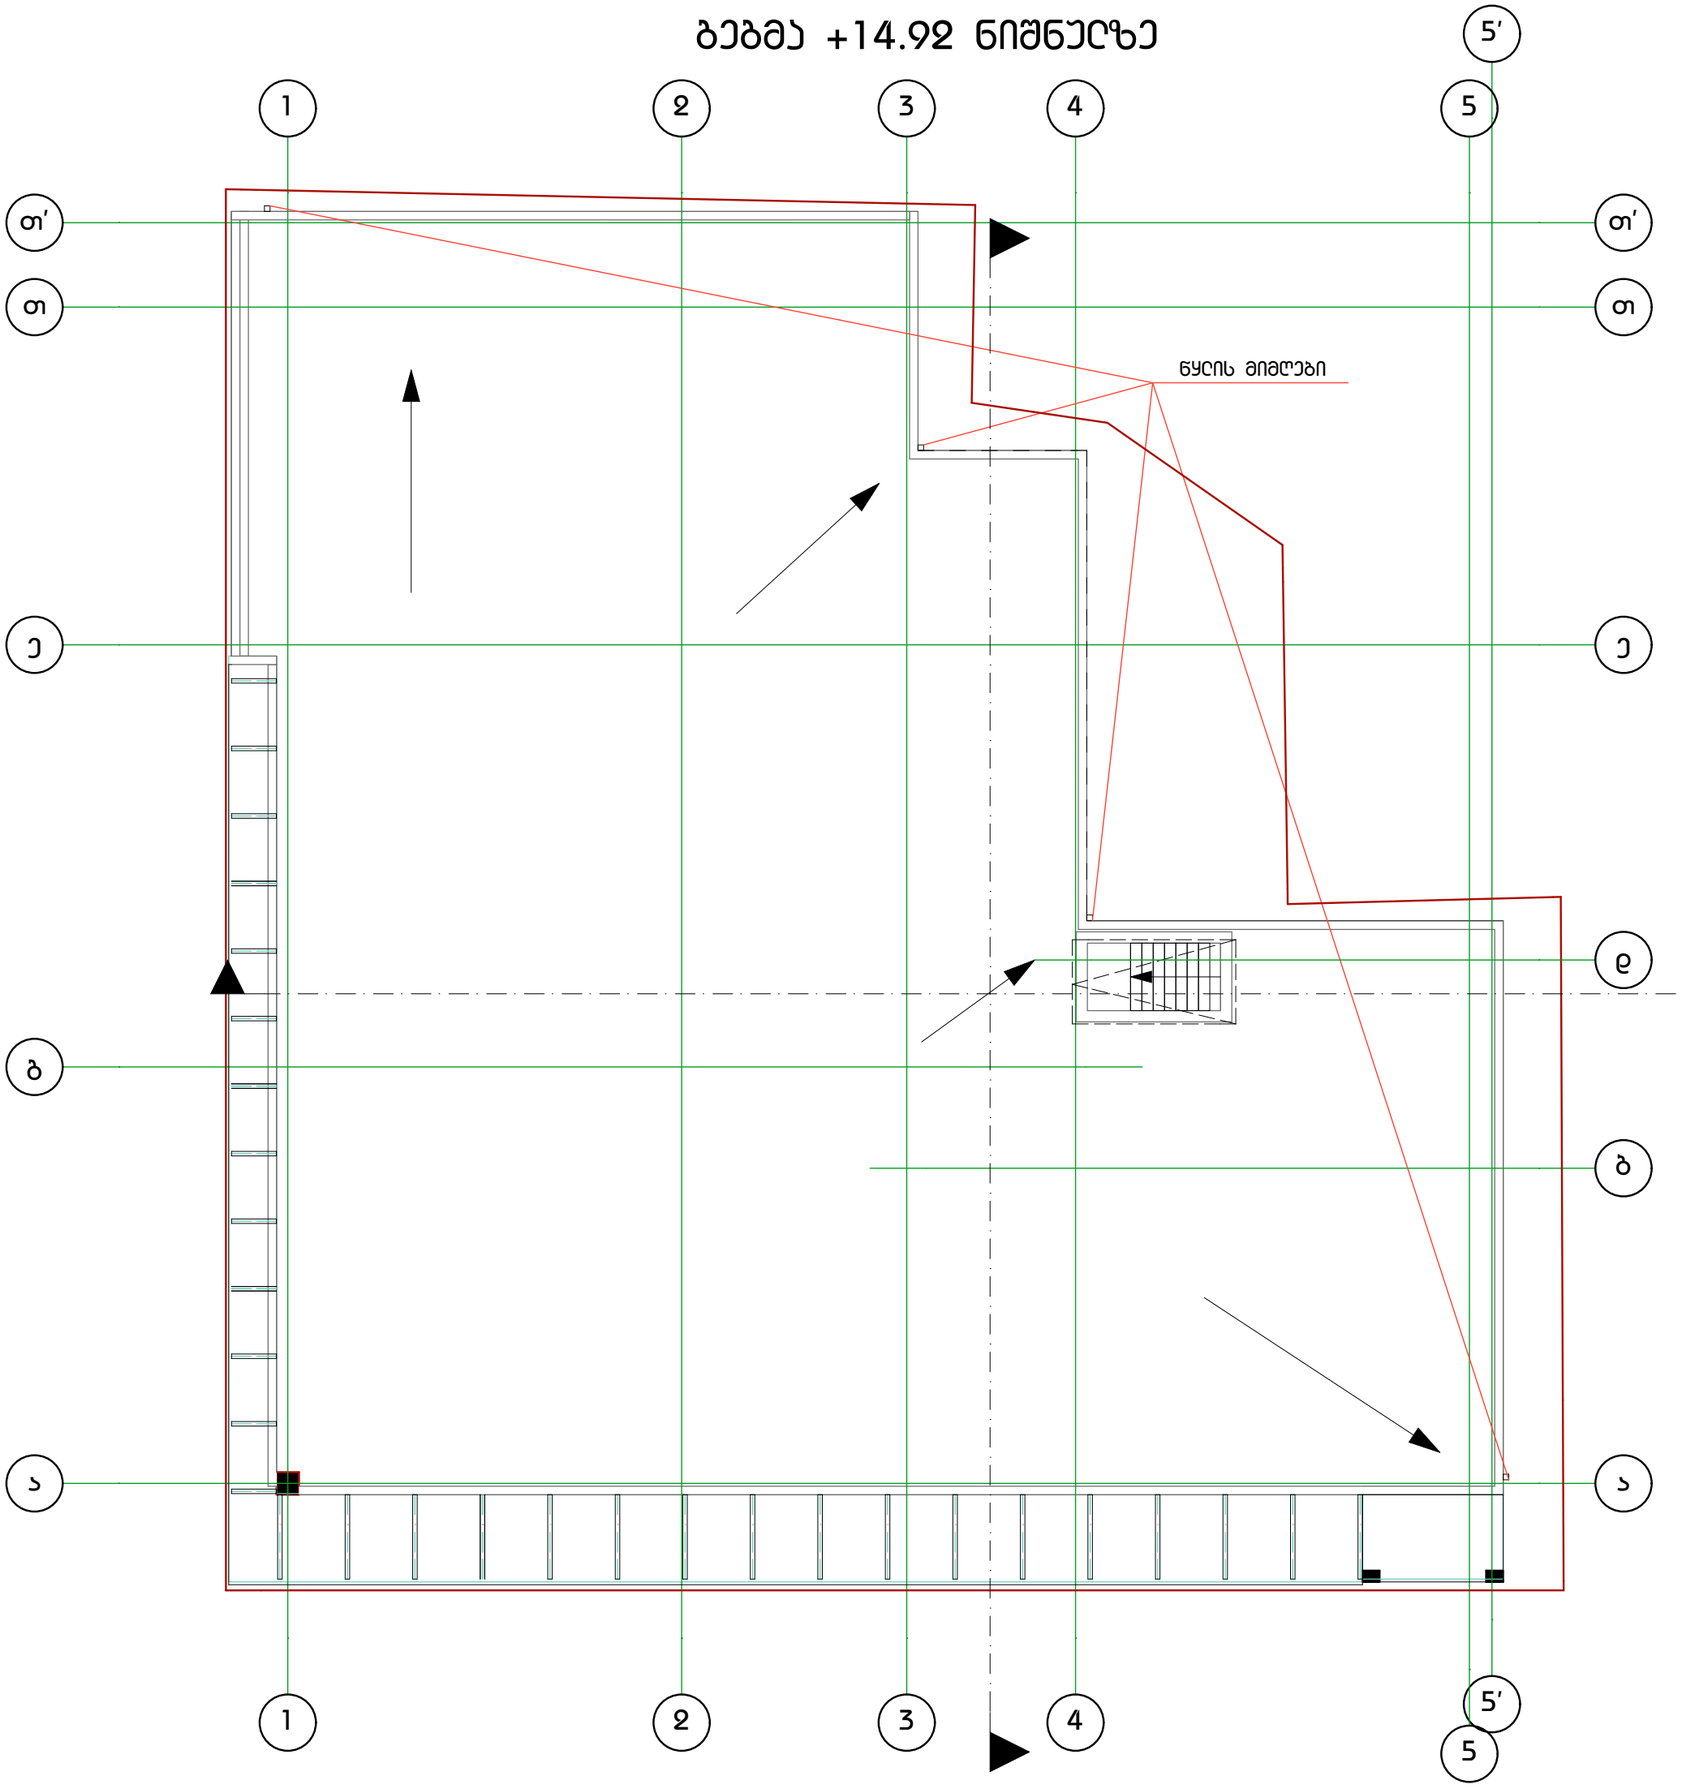

DAVID VASHAKIDZE ARCHITECTS

სტადია პ.პ.
ფურცელი 6
თარიღი სექტემბერი 2014

დირექტორი	
დ.ვაშაკიძე	
მთ.არქიტექტორი	
დ.ვაშაკიძე	
არქიტექტორი	
ა.ნოდია	
შეასრულა	
ა.ნოდია	

ნახაზი

ბებმა +14.92 ნიშნულზე

პროექტის სახელწოდება
სავაჭრო-საოფისე

მისამართი
ბორის ჯუჯა N1

დამკვეთი

შ.პ.ს "იორდანე"

შენიშვნა

ფურცელი #3

მ 1:100