ჭრილი ა - დ ღერძებში

რეგისტრირებული ნაკვეთი

ქერჩის ქუჩა

გადმოსახედიდან განკუთვნილი ზოლი

ნაკვეთის საზღვარი

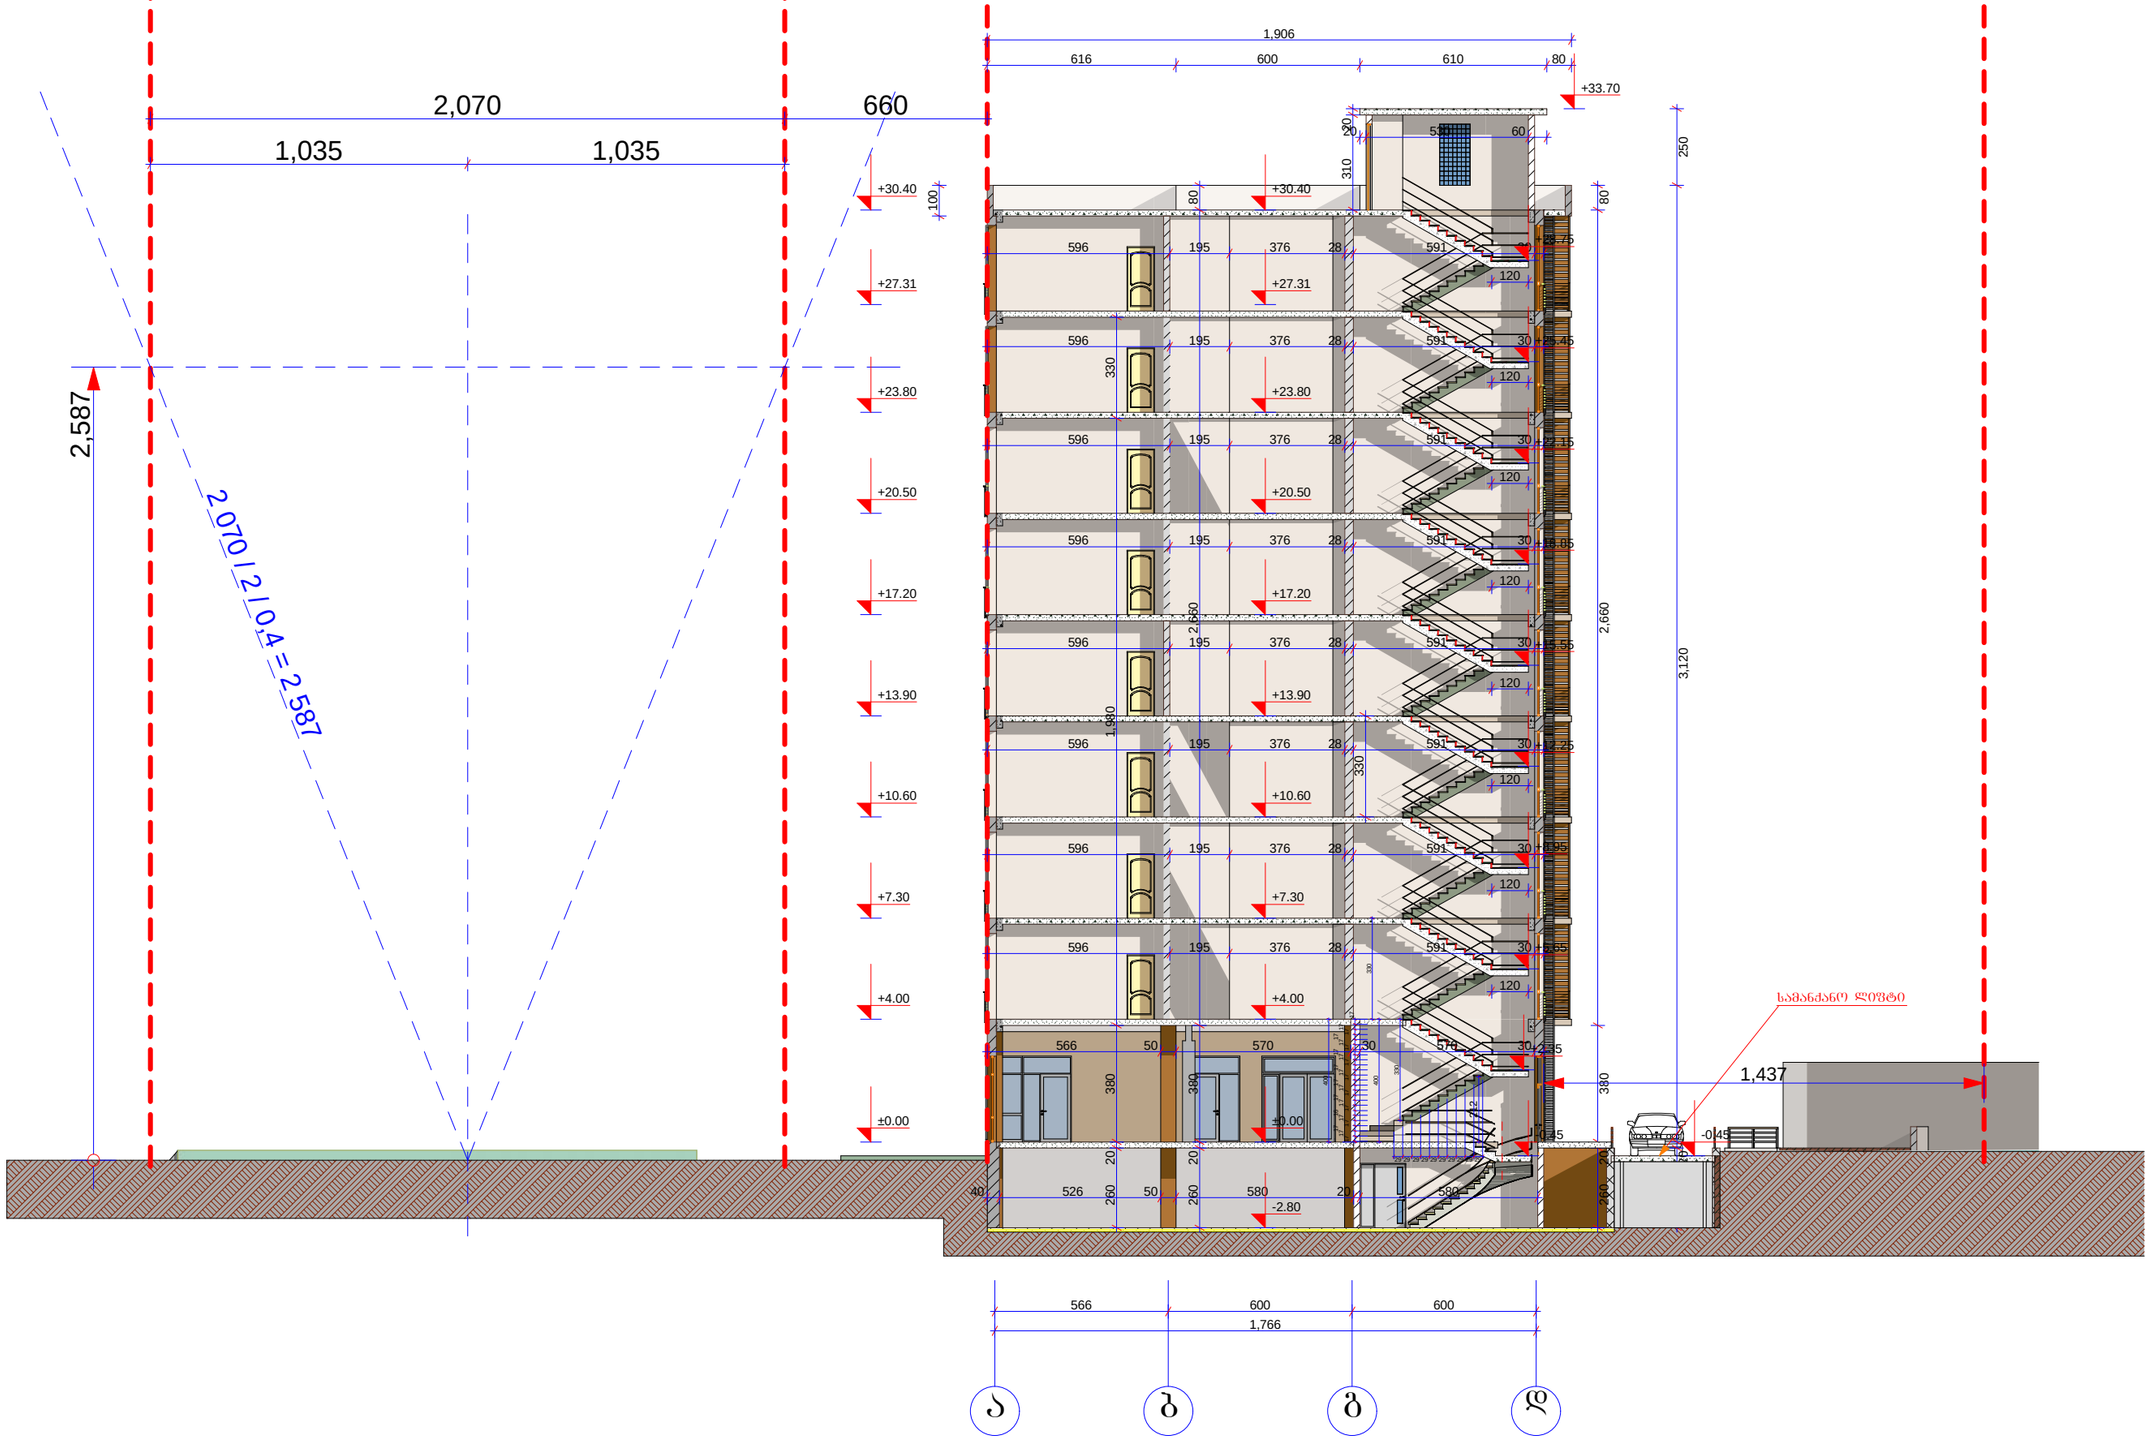

A-3	1-18 პროექტის №	დამკვეთი: შ.პ.ს. დიმინანტი	ნახაზი: საპროექტო შენობის ჭრილი ა - დ ღერძებში	პროექტის დასახელება: 9 სართულიანი მრავალ ბინიანი საცხოვრებელი სახლი	თარიღი 21/07/2014
არქიტექტორი	ზ. ხაჩიძე				
არქიტექტორი	მ. პაპუაშვილი		შ.პ.ს. დიმინანტი თბილისი, დიღომი, საგურამოს გზისა და ახმეტელების ქუჩის გაერთიანება ტელ: (+995) 599 555 574	მასშტაბი 1-200	სტადია პროექტი
				ინდექსი	ფურც. № 20



A-3	1-18 პროექტის №	დამკვეთი: შ.პ.ს. დომინანტი	ნახაზი: ჭრილი 9 - 1 ღერძებში	პროექტის დასახელება: 9 სართულიანი მრავალ ბინიანი საცხოვრებელი სახლი	თარიღი 21/07/2014
არქიტექტორი		ზ. ხაჩიძე			
არქიტექტორი		მ. პაპუკაშვილი	შ.პ.ს. დომინანტი თბილისი, დიღომი, სამხედრო გზისა და ახმეტელის ქუჩის გაღაკვეთა ტელ: (+995) 599 555 574	მასშტაბი 1-200 / სტადია პროექტი / ინდექსი / ფურც. № 21	

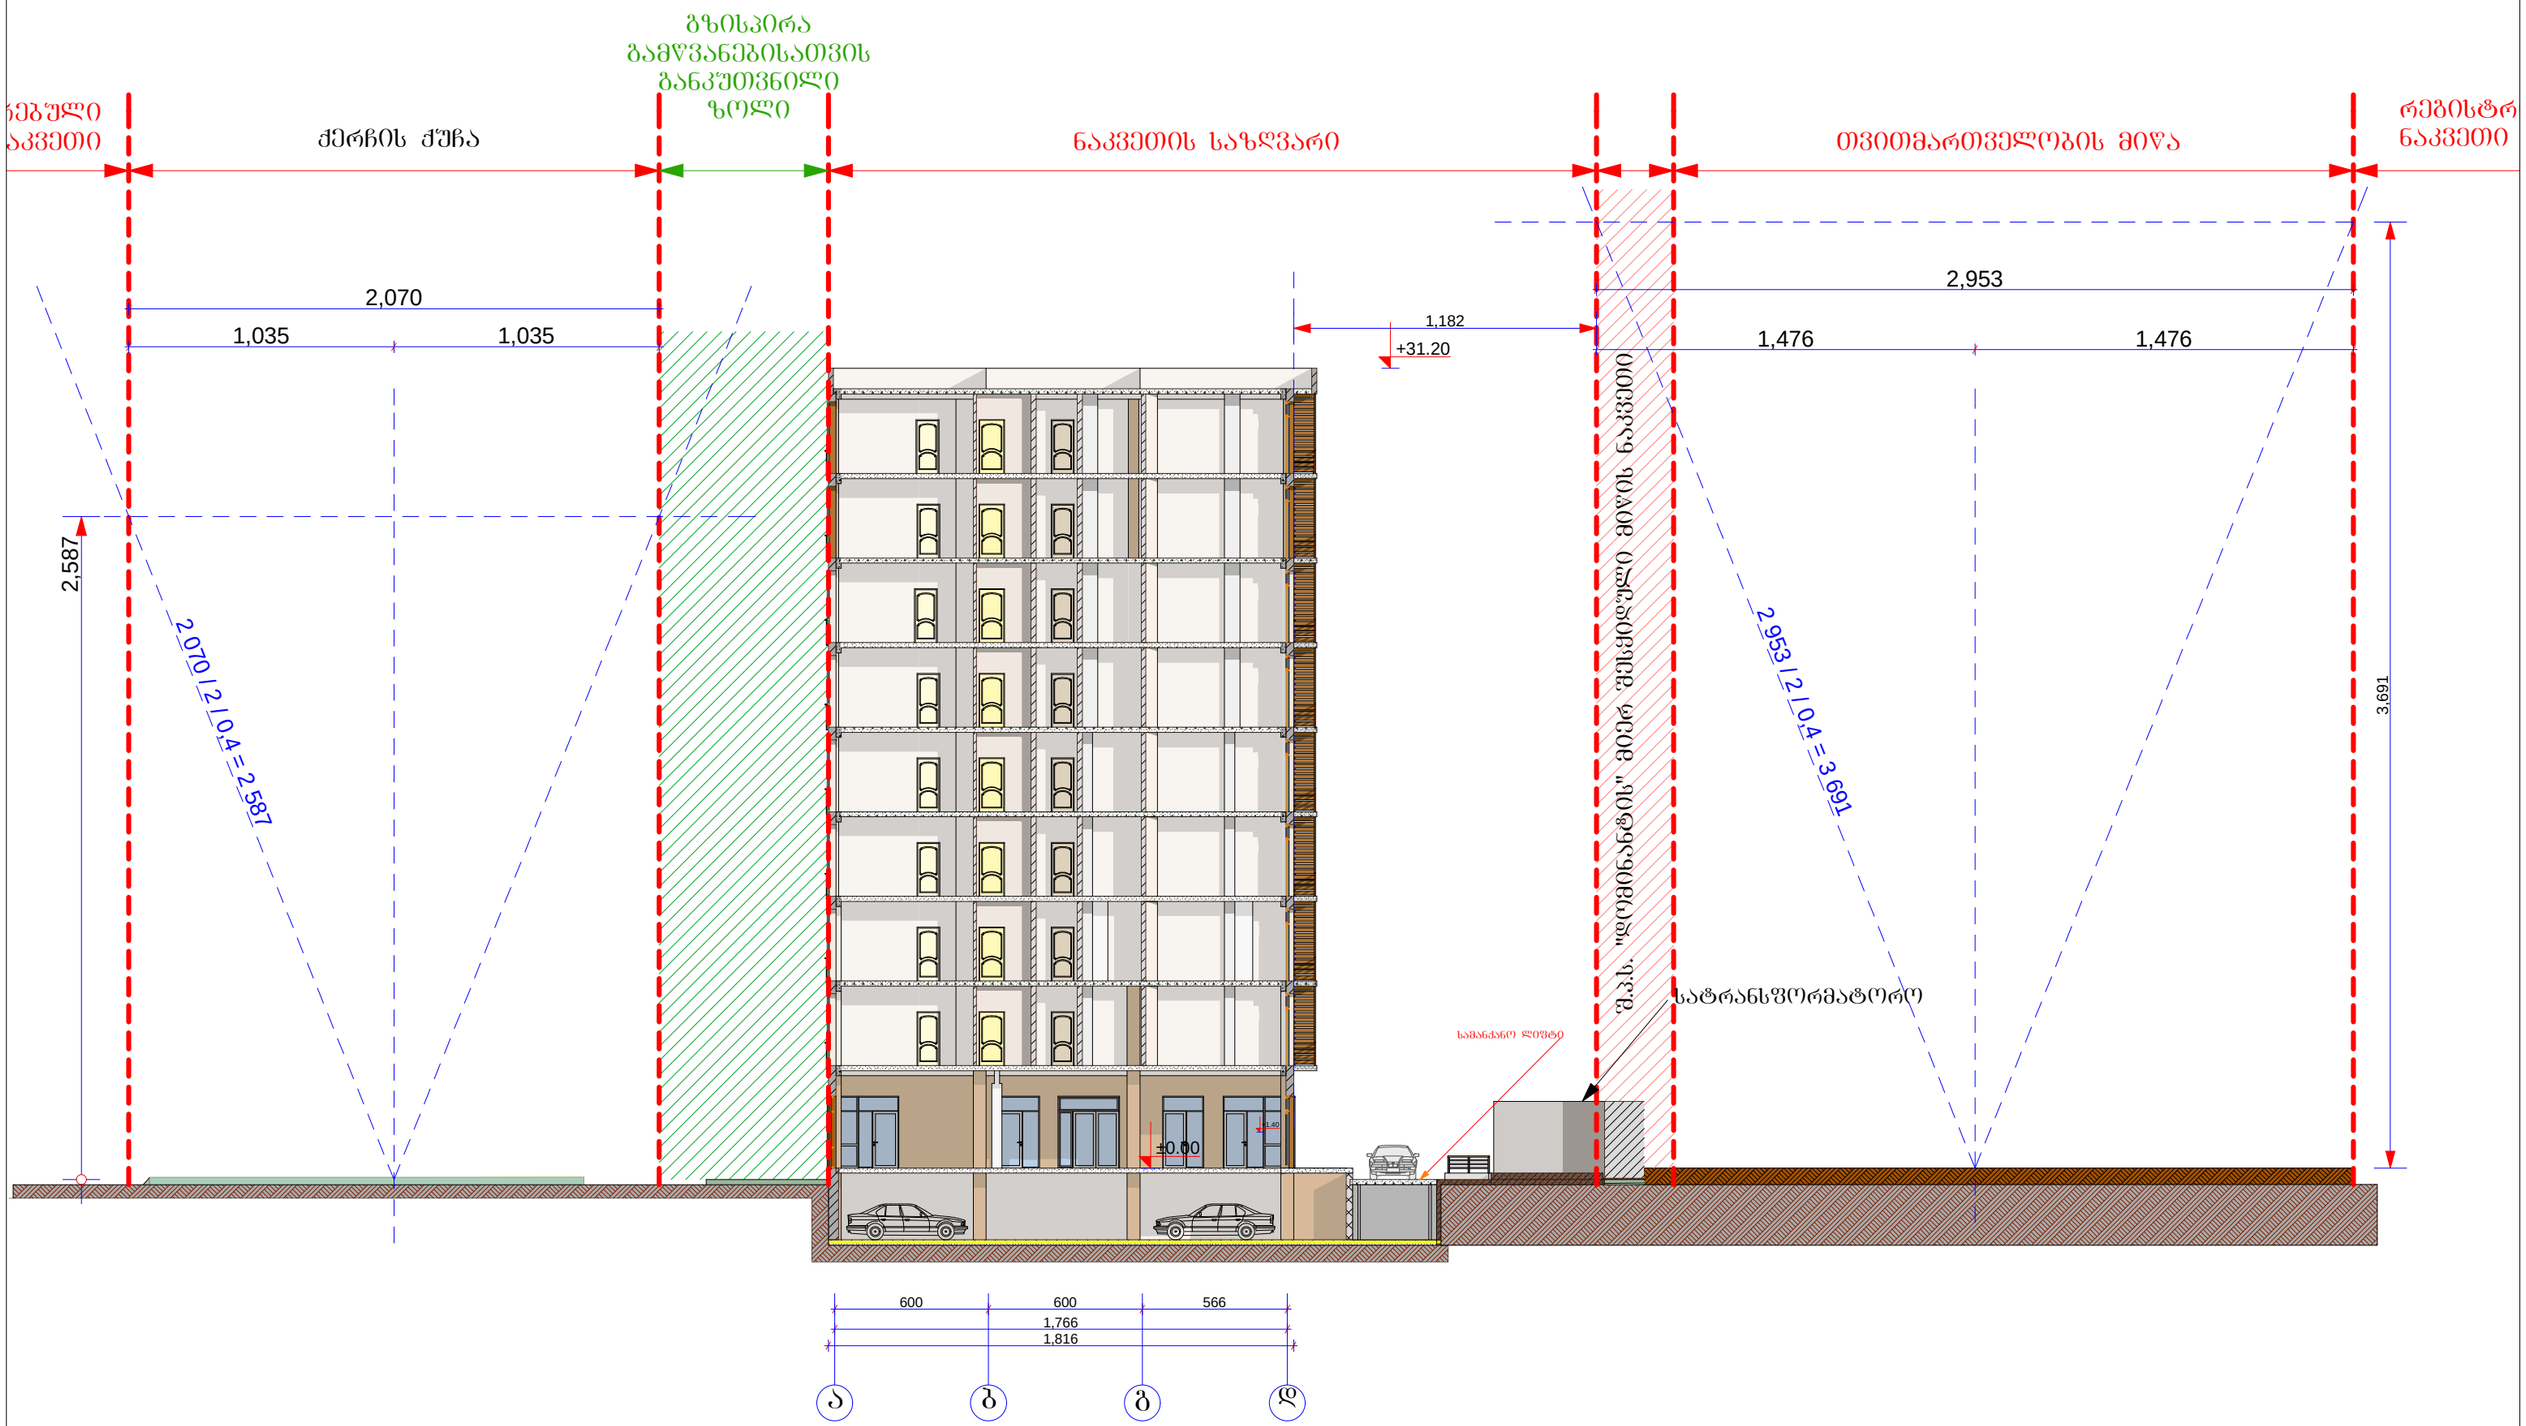

A-3	1-18 პროექტის №	დამკვეთი: შ.პ.ს. დომინანტი	ნახაზი: მაქსიმალური სიმაღლის ბანსაზღვრის სქემა	პროექტის დასახელება 9 სართულიანი მრავალ ბინიანი საცხოვრებელი სახლი	თარიღი 21/07/2014
არქიტექტორი		ზ. ხაჩიძე			
არქიტექტორი		მ. პაპუკაშვილი	შ.პ.ს. დომინანტი თბილისი, დიღომი, სამხედრო გზისა და ახმეტელის ქუჩის გაჩაკვეთა ტელ: (+995) 599 555 574	მასშტაბი -- / სტადია პროექტი / ინდექსი / ფურც. № 29	