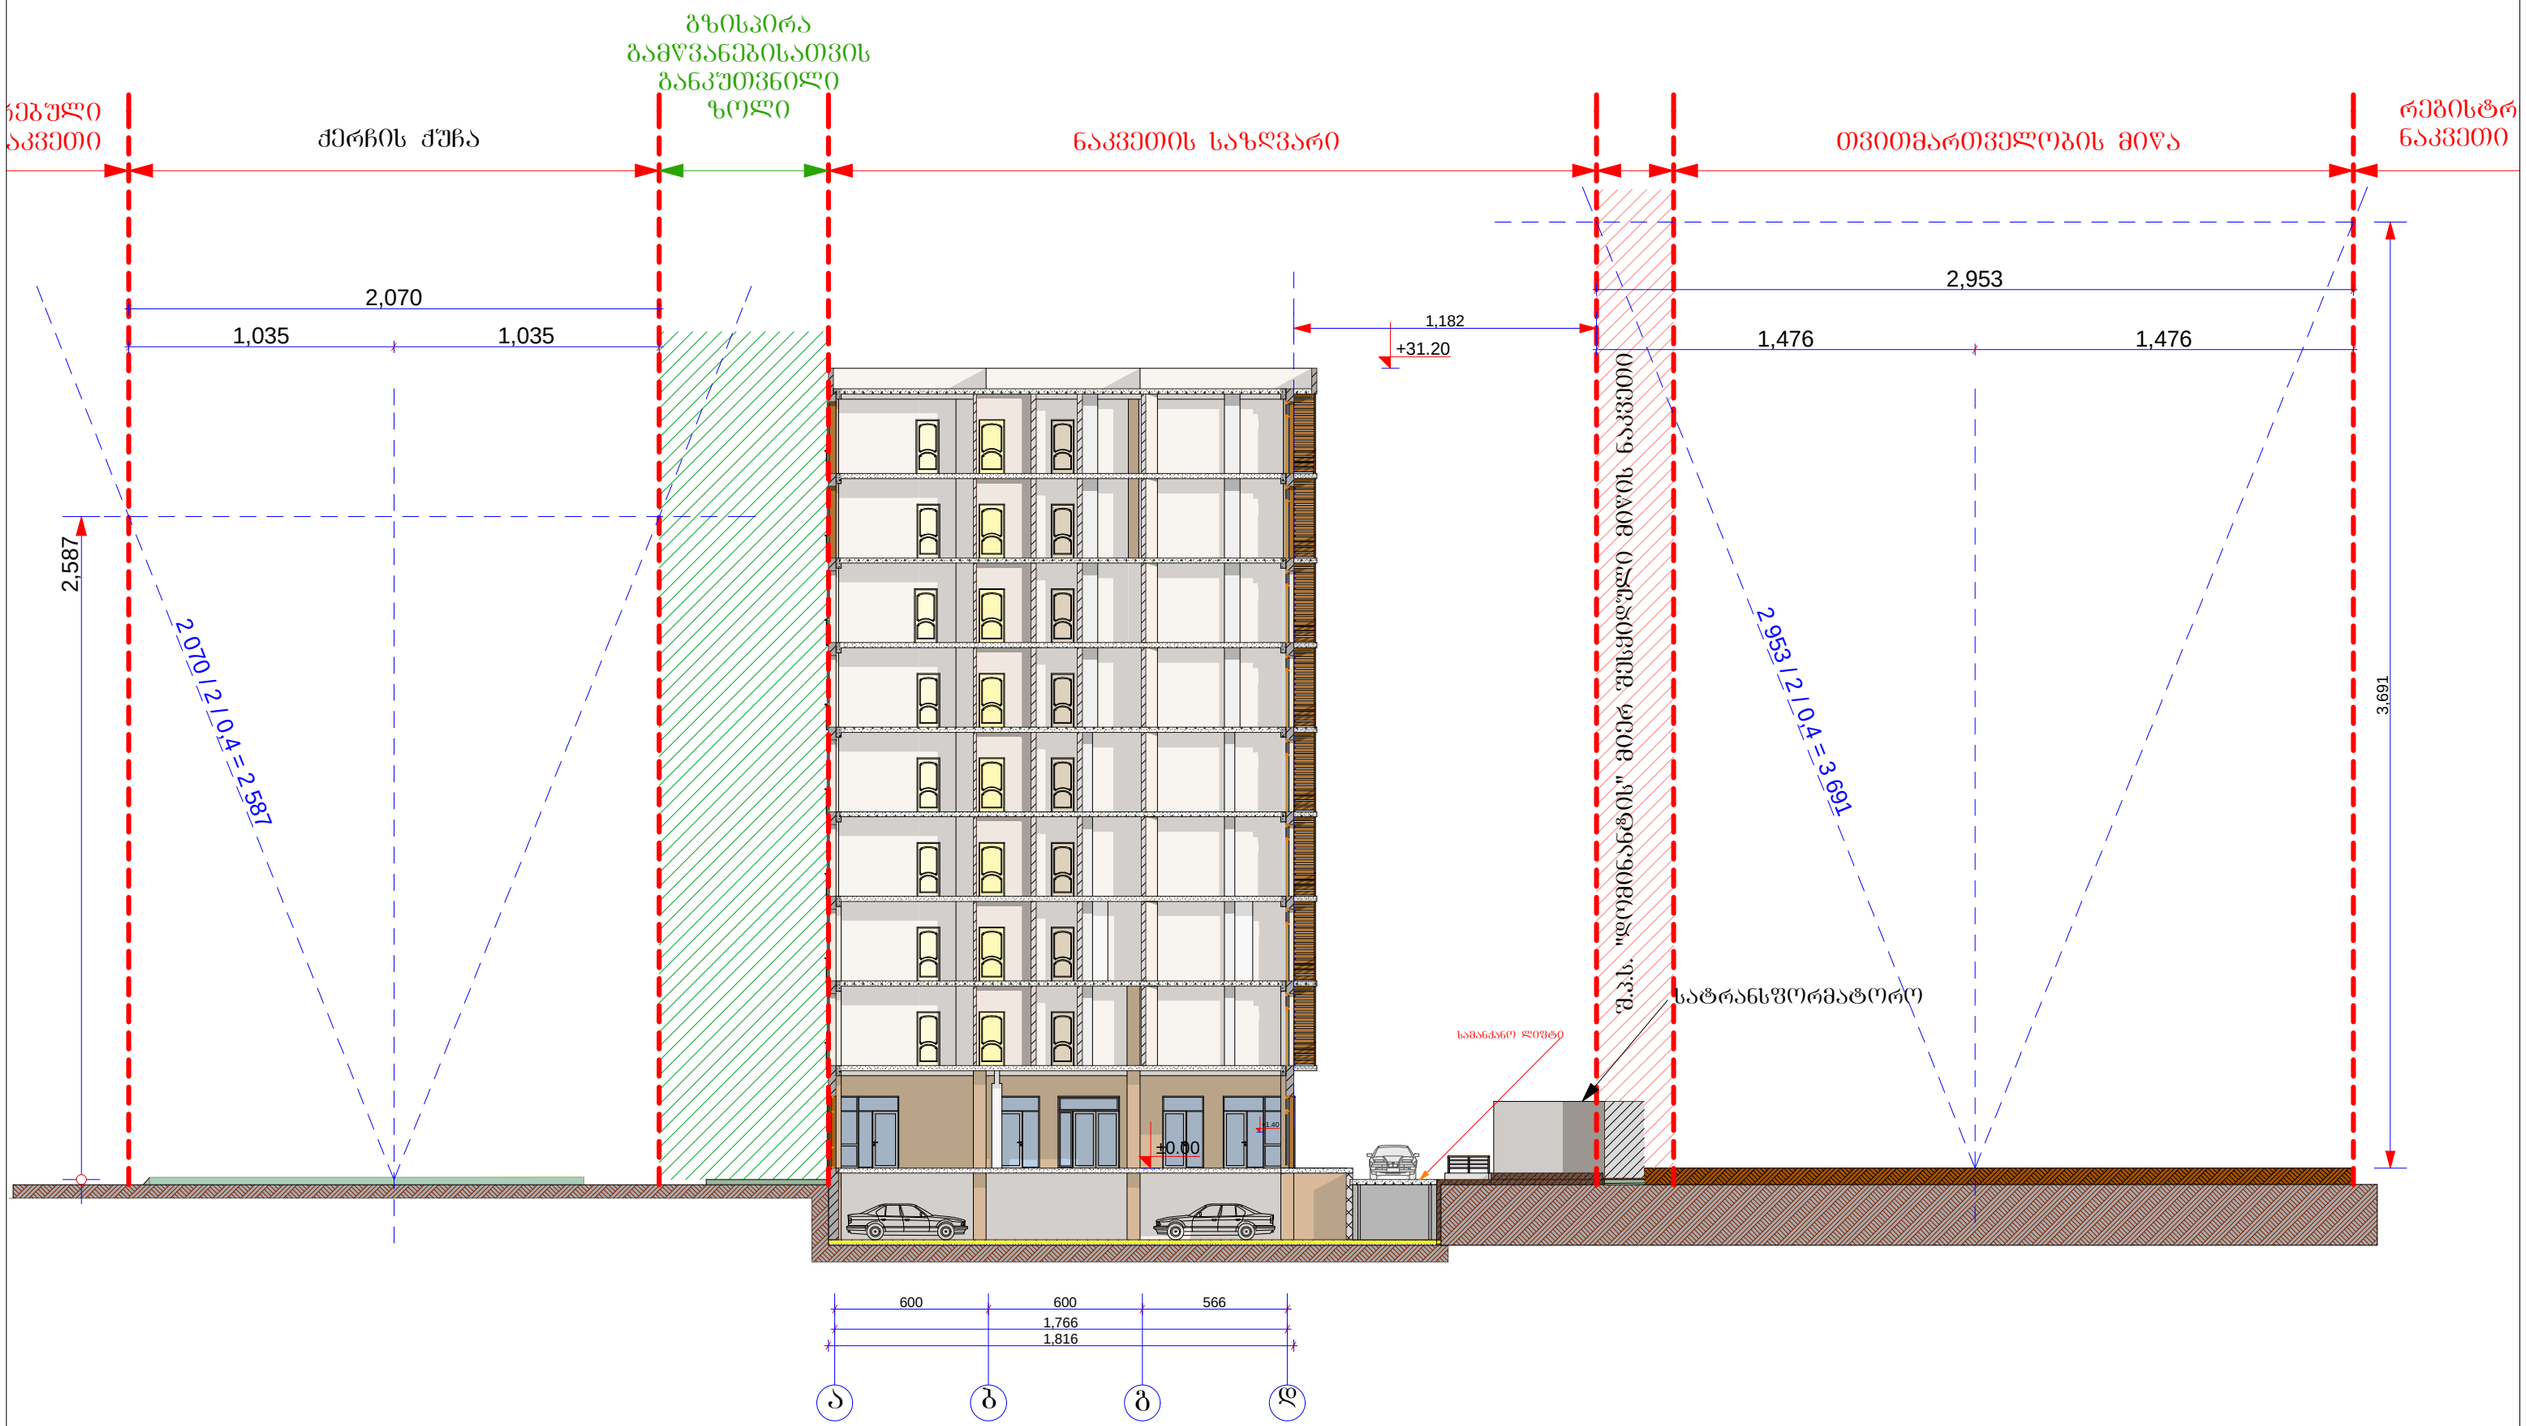

A-3	1-18 პროექტის №	დამკვეთი: შ.პ.ს. დომინანტი		ნახაზი: მაქსიმალური სიმაღლის განსაზღვრის სქემა	პროექტის დასახელება: 9 სართულიანი მრავალ ბინიანი საცხოვრებელი სახლი	თარიღი	21/07/2014
არქიტექტორი	ზ. ხაჩიძე						
არქიტექტორი	მ. პაპუაშვილი		შ.პ.ს. დომინანტი თბილისი, დიდუბე, საბჭოთა ბაზისა და ახმეტელის ქუჩის გაერთიანება ტელ: (+995) 599 555 574		მასშტაბი --	სტადია პროექტი	ინდექსი	ფურც. № 29

ჭრილი ა - დ ღერძებში

რეგისტრირებული ნაკვეთი

ქერჩის ქუჩა

გადმოსახედიდან განკუთვნილი ზოლი

ნაკვეთის საზღვარი

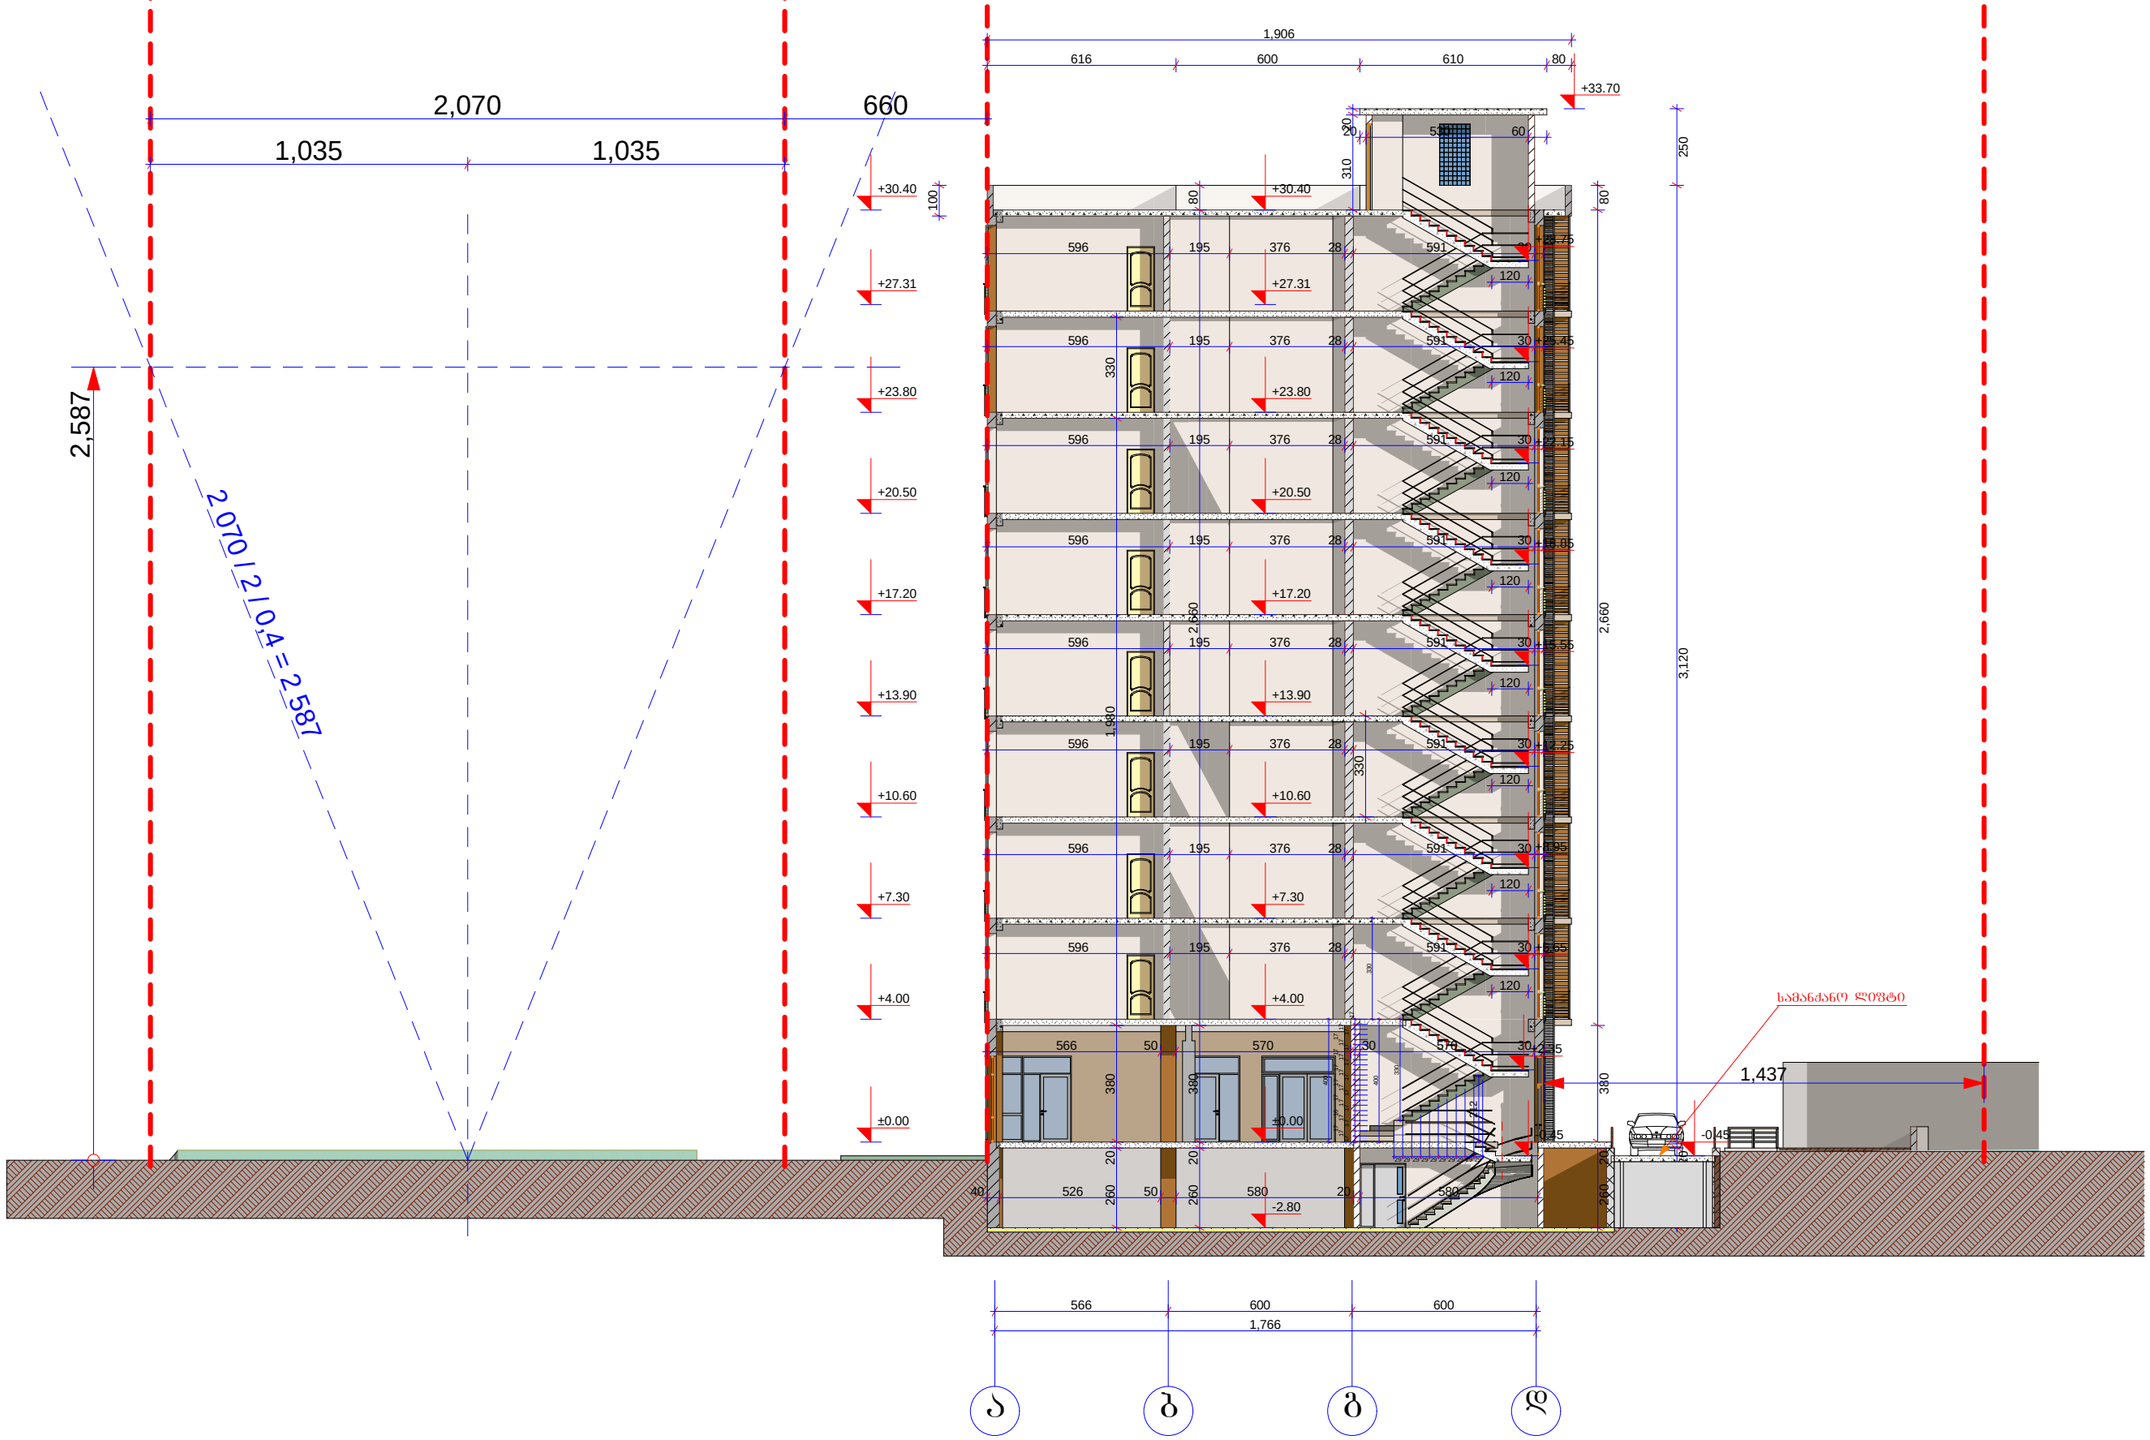

A-3	1-18 პროექტის №	დამკვეთი: შ.პ.ს. დღვინანტი	ნახაზი: საპროექტო შენობის ჭრილი ა - დ ღერძებში	პროექტის დასახელება: 9 სართულიანი მრავალ ბინიანი საცხოვრებელი სახლი	თარიღი 21/07/2014
არქიტექტორი	ზ. ხაჩიძე				
არქიტექტორი	მ. პაპუაშვილი	შ.პ.ს. დღვინანტი თბილისი, ღღვინი, საქართველო გზისა და ახალშენების ქუჩის გაერთიანება ტელ: (+995) 599 555 574		მასშტაბი 1-200 / სტადია პროექტი / ინდექსი / ფურც. № 20	

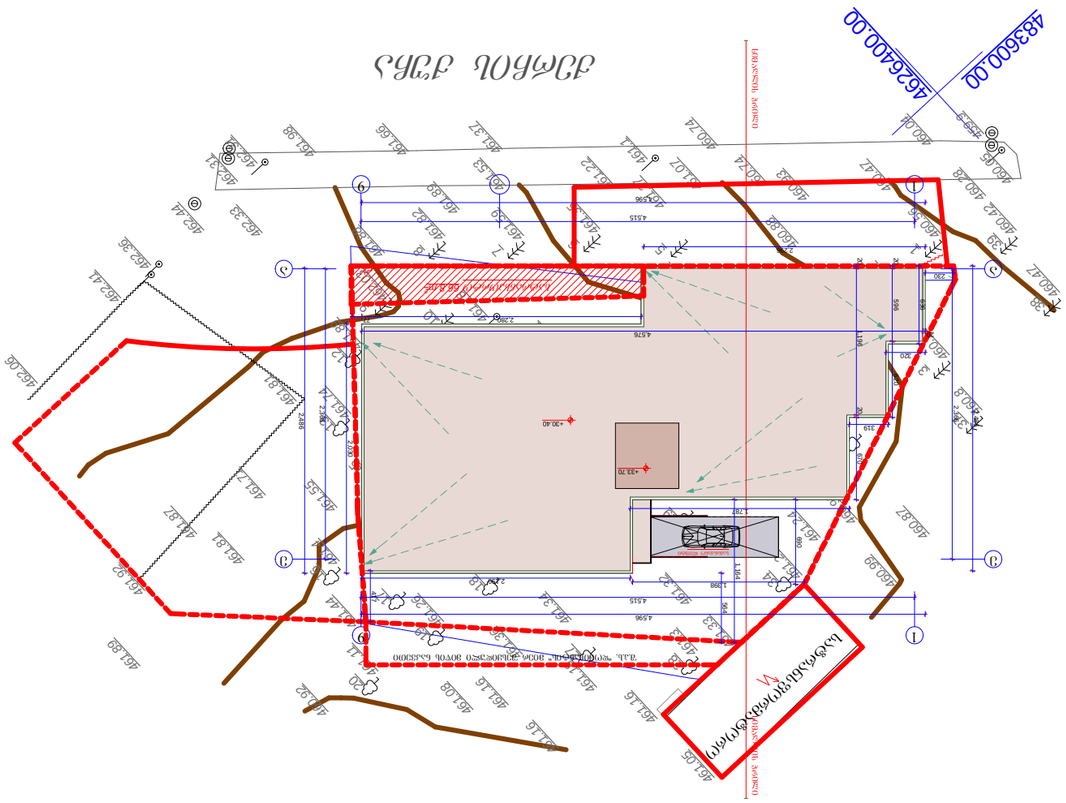

461.3

461.5

461.4
461.5

460.8

459.9

461.1

461.44

460.92

461.16

461.36

461.08 461.16

461.38

461.41 461.36

461.15

460.96 460.87

460.99
461.24

461.25

461.33
461.32
461.32

462.06

461.22 461.35

461.24 461.39

461.34

461.18

461.05
461.16

461.28

461.63

461.51

461.48

460.88

461.14

461.52 461.72

461.68

461.62

461.55

461.38

461.11
461.26

461.57

461.89

461.82

461.74

461.71

461.81

461.89

461.92
461.87

461.81

462.03 461.78 461.42

460.47 461.07

461.39
460.77 461.22
460.47
460.42 460.56

460.84

461.35 461.59 461.82 461.89 461.37 460.28 460.93
460.04

460.05 460.74
460.74

461.22
461.37

461.53
461.66 461.98

462.33

462.41
462.36
462.44

462.31 462.31

461.88

4626400.00 483600.00

33

32 31

30

29

34

35 25

24

22

23

27

15

12

11

13

14
21

16

20

17

19
18
26

28

9
7

8
6

5

4

3
2
1

10

36 37

38
39
4,515 2,366

4,515 2,366 2,486
4,596 2,486

4,596

2,280 77

2,296 636

320 20 596 620

319 20 1,196 20 670

1,787

2,190 2,030
20 4,576 417 1,164

230 690

1,398 564

+33.70
+30.40

სატრანსპორტო

1 9

e

a a

e

1 9

სატრანსფორმატორო

ქერჩის ქუჩა

შ.პ.ს. "დომინანტის" მიერ შესყიდული მიწის ნაკვეთი სიმაღლის ჭრილი სიმაღლის ჭრილი

66.8 m2

სამანქანო ლიფტი

ზ. ხაჩიძე მასშტაბი სტადია ინდექსი ფურც.

A-3 თარიღი
პროექტის #

1-18

1-500 არქიტექტორი

არქიტექტორი
მ. პაპუკაშვილი

ნახაზი: პროექტის დასახელება დამკვეთი: გენერალური გეგმა

21/07/2014

ტელ: (+995) 599 555 574 თბილისი, დიღომი, სამხედრო გზისა და ახმეტელის ქუჩის გადაკვეთა პროექტი # 8

შ.პ.ს. დომინანტი
9 სართულიანი მრავალ
ბინიანი საცხოვრებელი სახლი

შ.პ.ს. დომინანტი