

ჭრილი ღერძებში „5-1„
მ.1:100

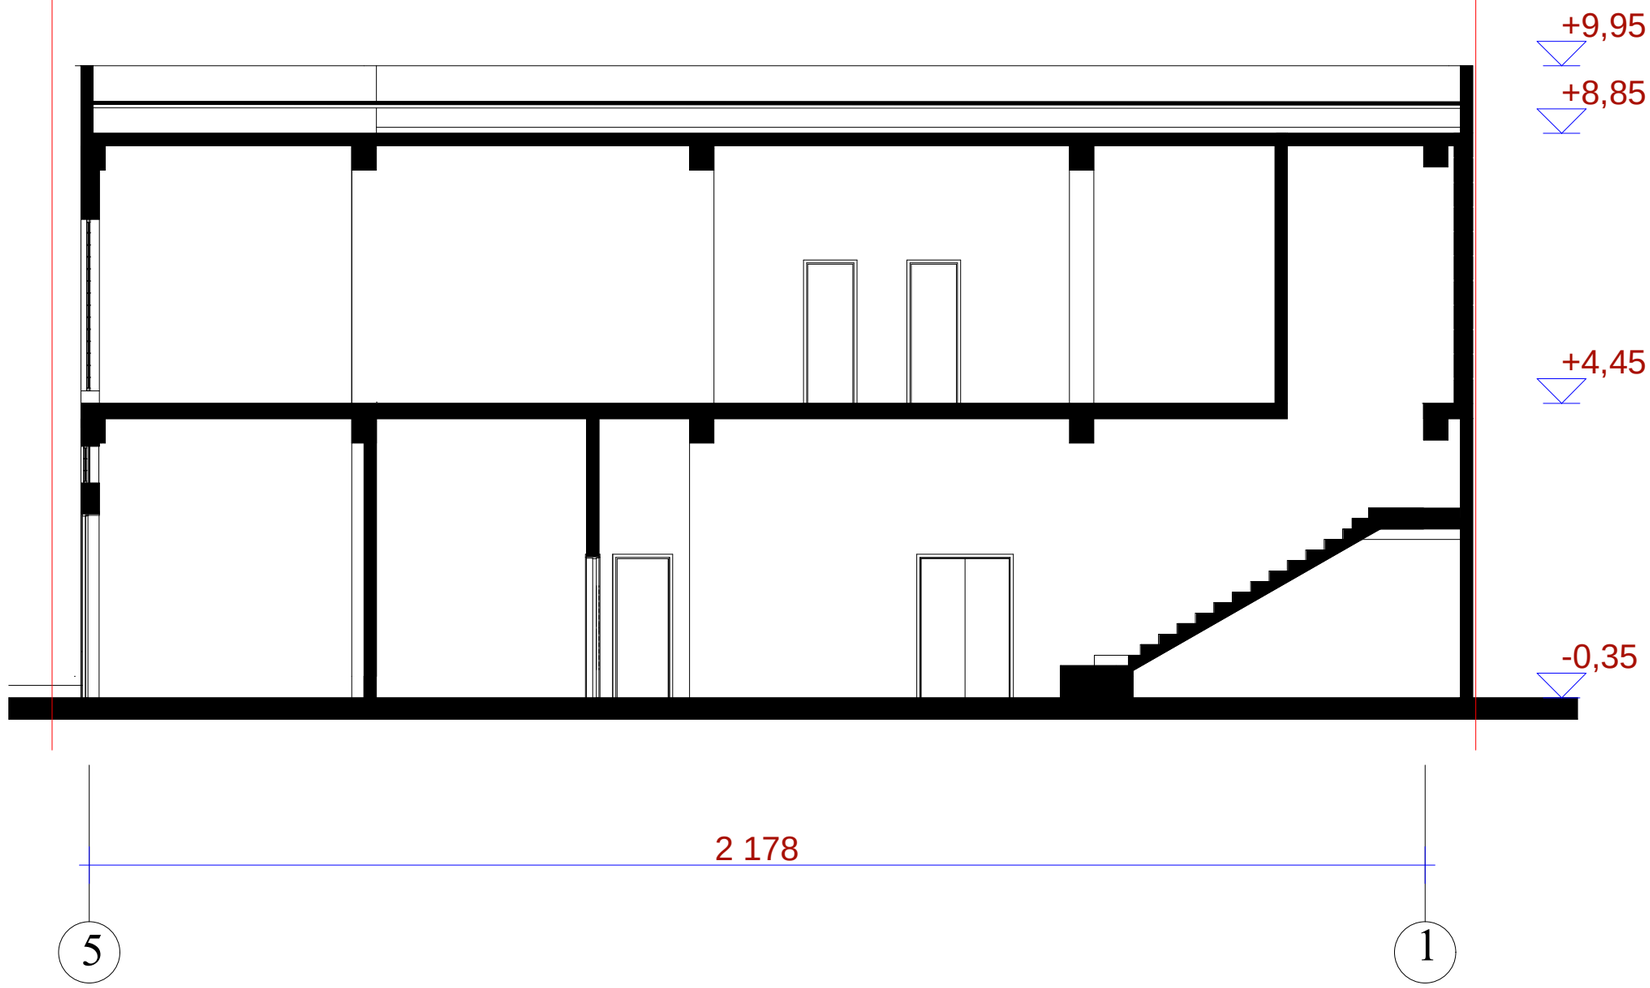

„ბ ა ნ ი ს ი“	დაკვეთა	სტადია	ფურც№	რაოდ	ობვენტ.№
		პრ.	ა-		
ქ. ონი ქეთევან წამებულის ქუჩა №91ა საწარმო/სასაწყობო შენობის კორექტირებული პროექტი	დირექტორი			ვ. კვირიკაშვილი	
	არქიტექტორი			ვ. კვირიკაშვილი	
	შესრულა			ვ. კვირიკაშვილი	
	დამკვეთი			დ. ვასაძე შ.პ.ს. „ონილი-94„	
ბლდანის II მ/რ-ი. კ№24.ბ№108 ტ. (8)77 47 44 04	ჭრილი ღერძებში „5-1„ მ.1:100				

ჭრილი ღერძებში„ე-ა„
მ.1:100

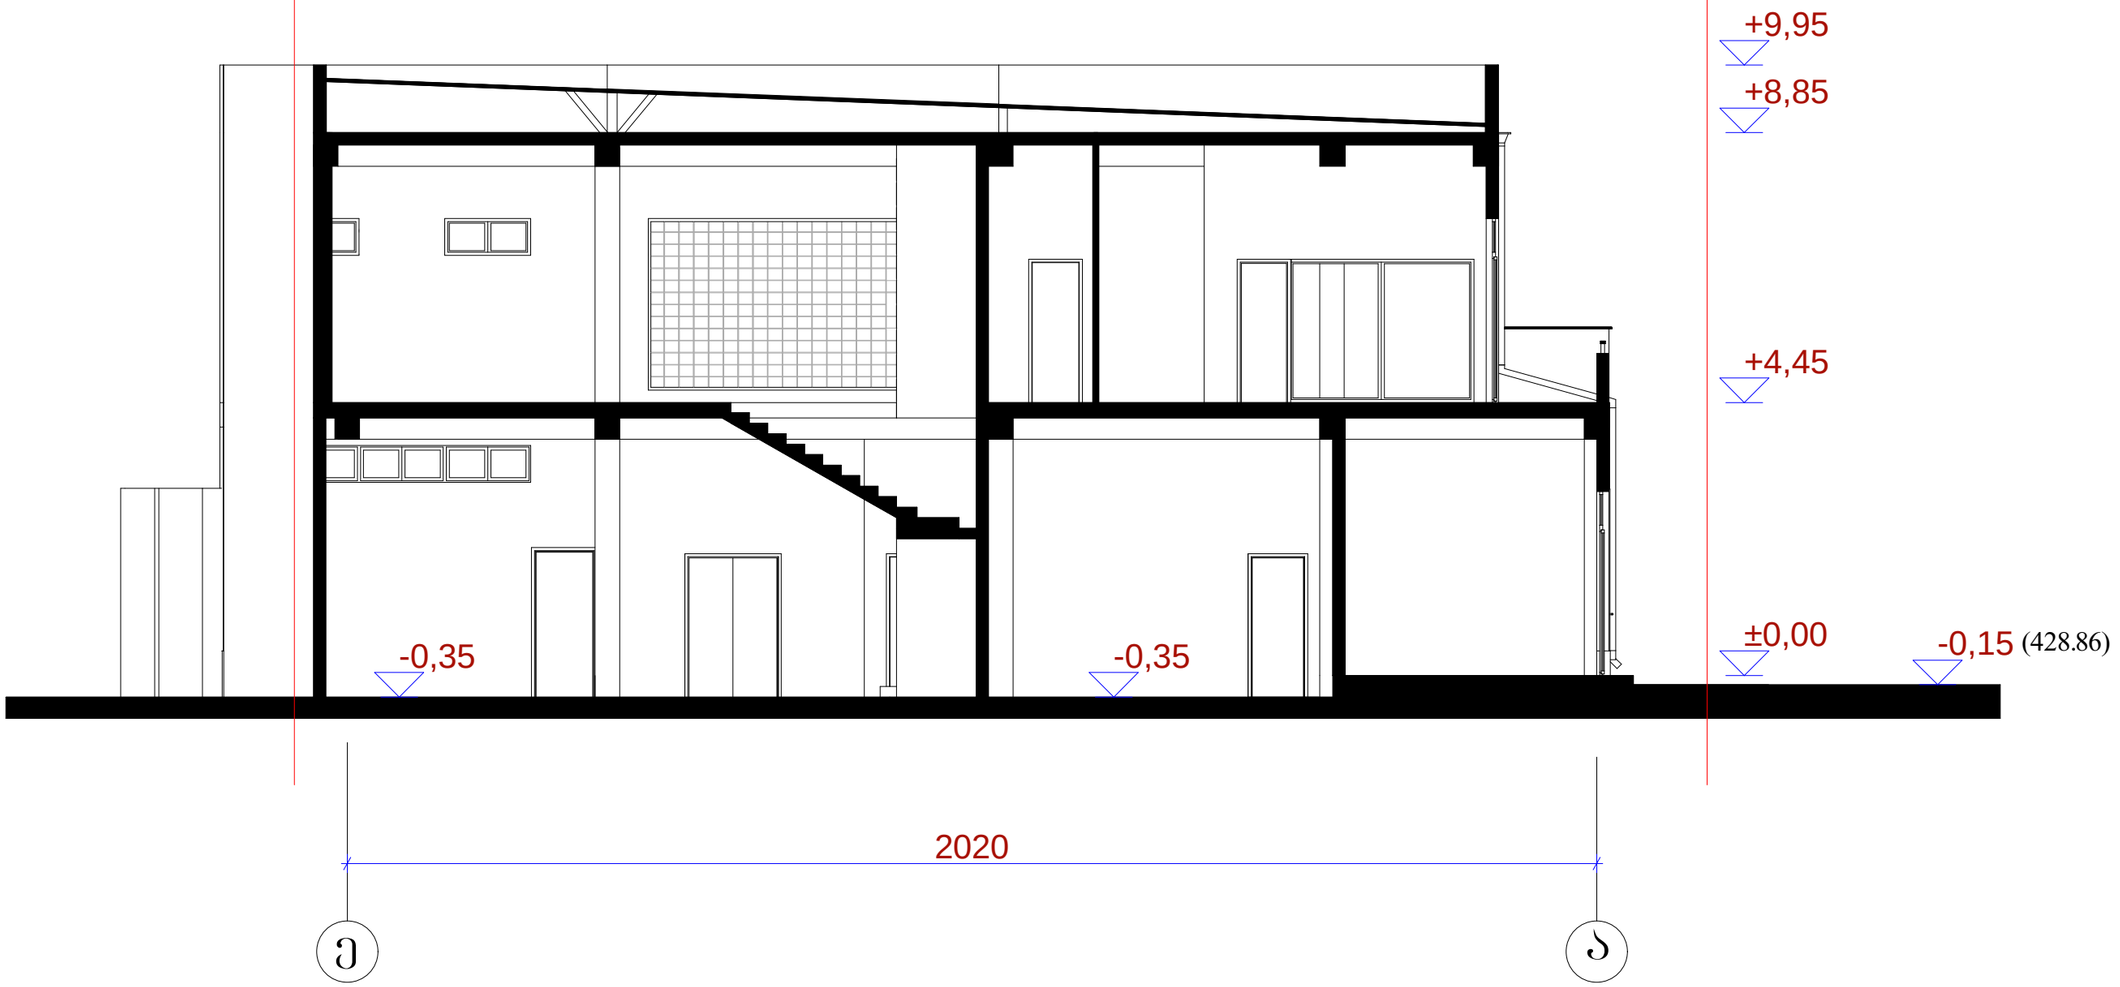

„ბ ა ნ ი ს ი“		დაკვეთა	სტადია	ფურც№	რაოდ	ობვენტ.№
			პრ.	ა-		
ქ. ობილისი ქეთევან წამებულის ქუჩა №91ა	დირექტორი				ვ. კვირიკაშვილი
საწარმო/სახაწყობო შენობის კორექტირებული პროექტი	არქიტექტორი				ვ. კვირიკაშვილი
	შესასრულა				ვ. კვირიკაშვილი
ჭრილი ღერძებში „ე-ა„ მ.1:100	დამკვეთი				დ. ვასაძე შ.პ.ს. „ობილისი-94„

გლდანის II მ/რ-ი. კ№24.ბ№108
ტ. (8)77 47 44 04