

ფასადი ღერძებში „1-5„
მ.1:100

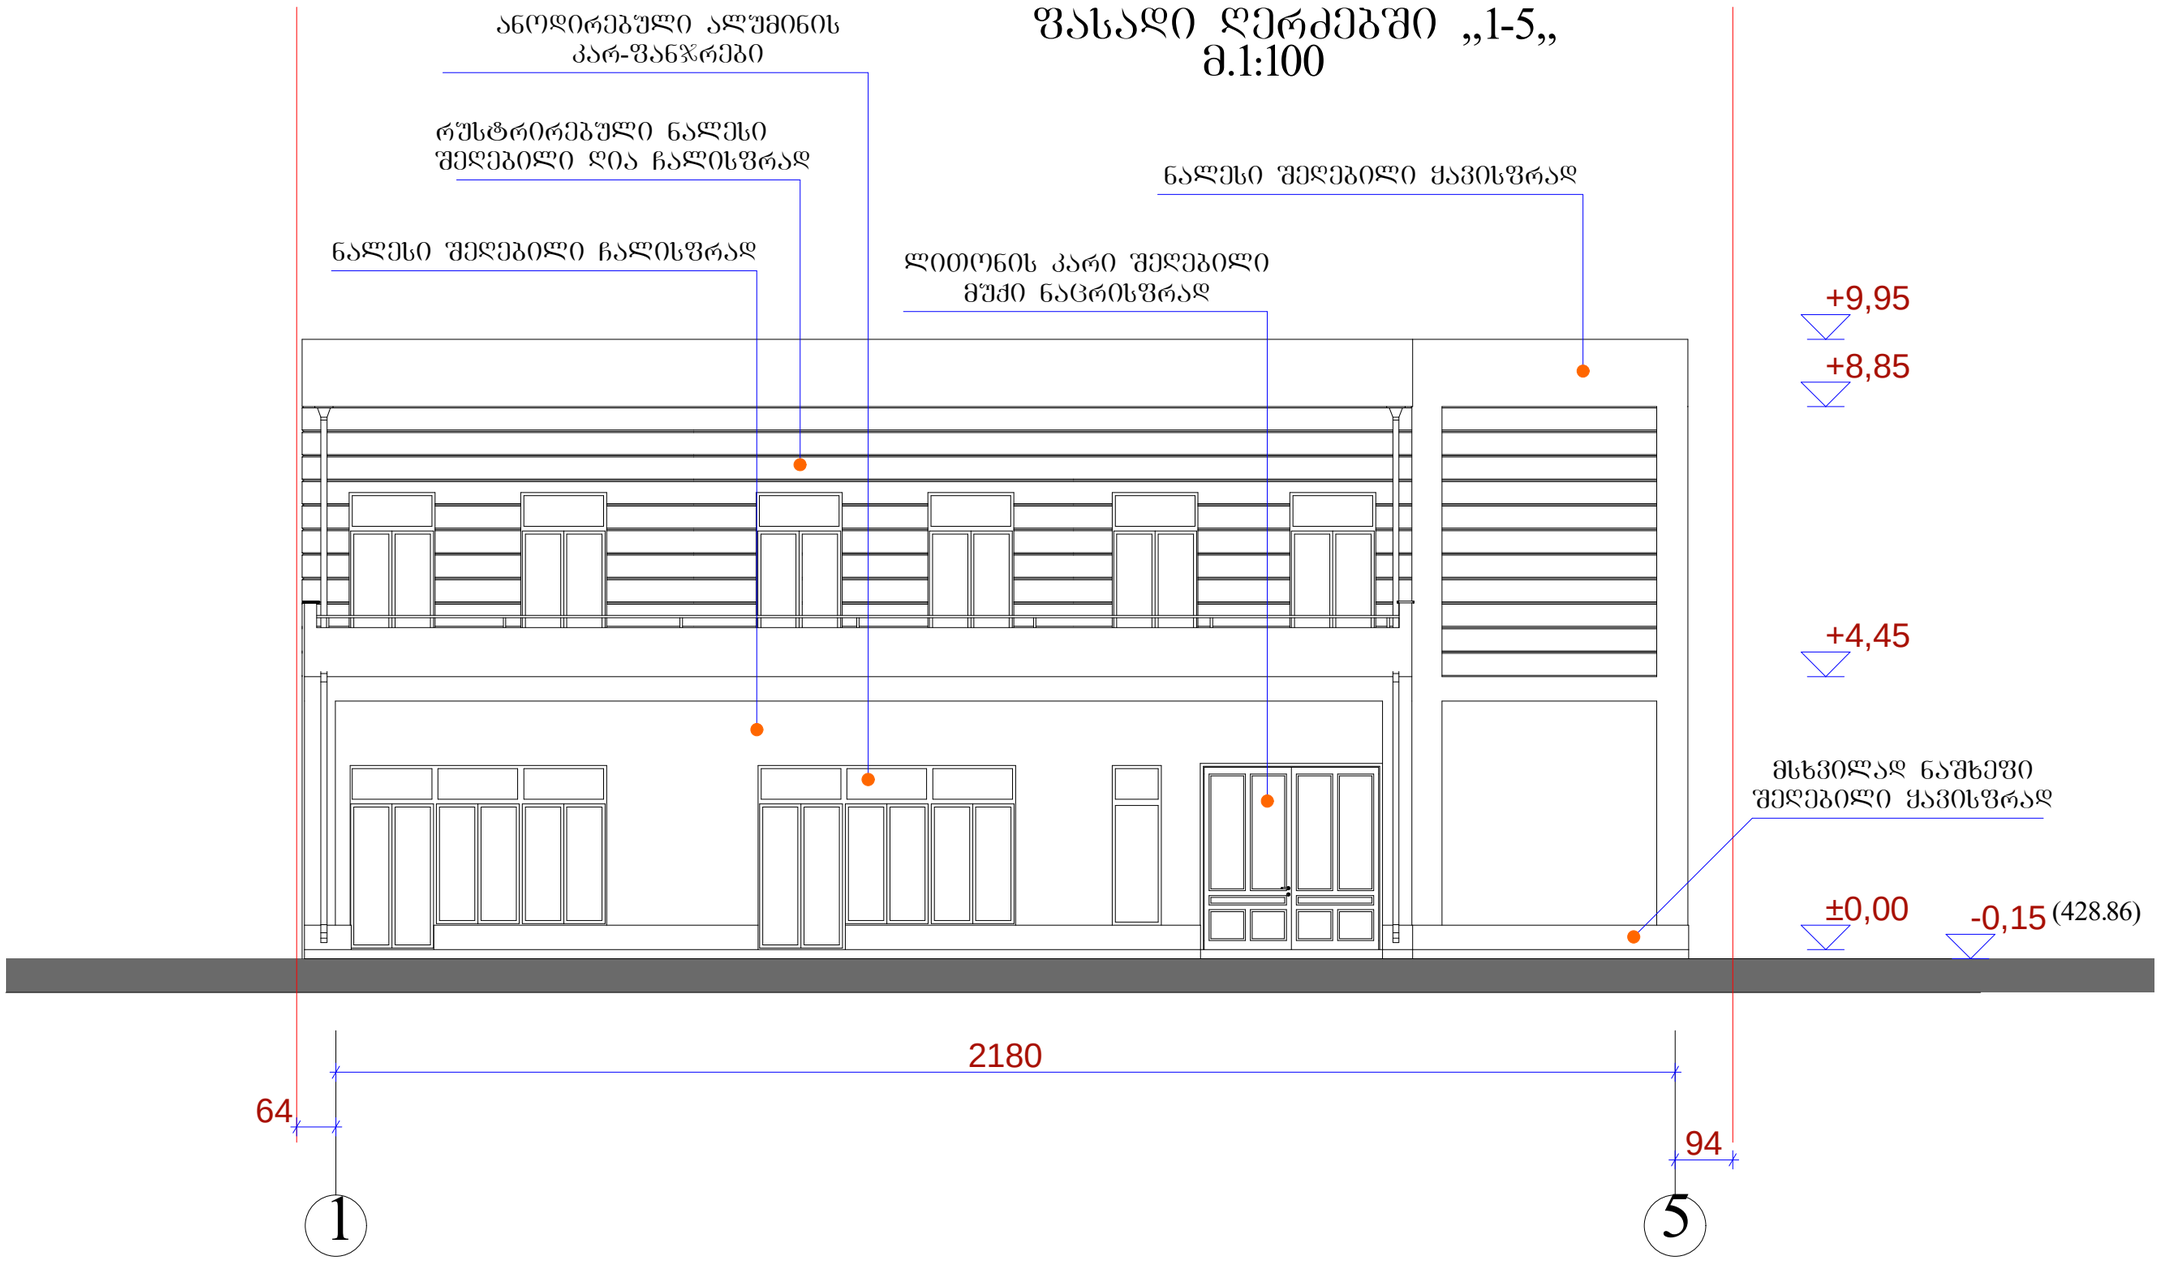

„ბ ა ნ ი ს ი“	დაკვეთა	სტადია	ფურც№	რაოდ	ობვენტ.№
		პრ.	ა-		
ქ. ბანისის ქეთევან წამებულის ქუჩა №91ა საწარმო/სასაწყობო შენობის კორექტირებული პროექტი	დირექტორი				ვ. კვირიკაშვილი
	არქიტექტორი				ვ. კვირიკაშვილი
	შესრულა				ვ. კვირიკაშვილი
გლდანის II მ/რ-ი. კ№24.ბ№108 ტ. (8)77 47 44 04	დამკვეთი				დ. ვასაძე შ.პ.ს. „ბანისი-94„
ფასადი ღერძებში „1-5„ მ.1:100					

ფასადი ღერძებში „ე-ა„


მ.1:100

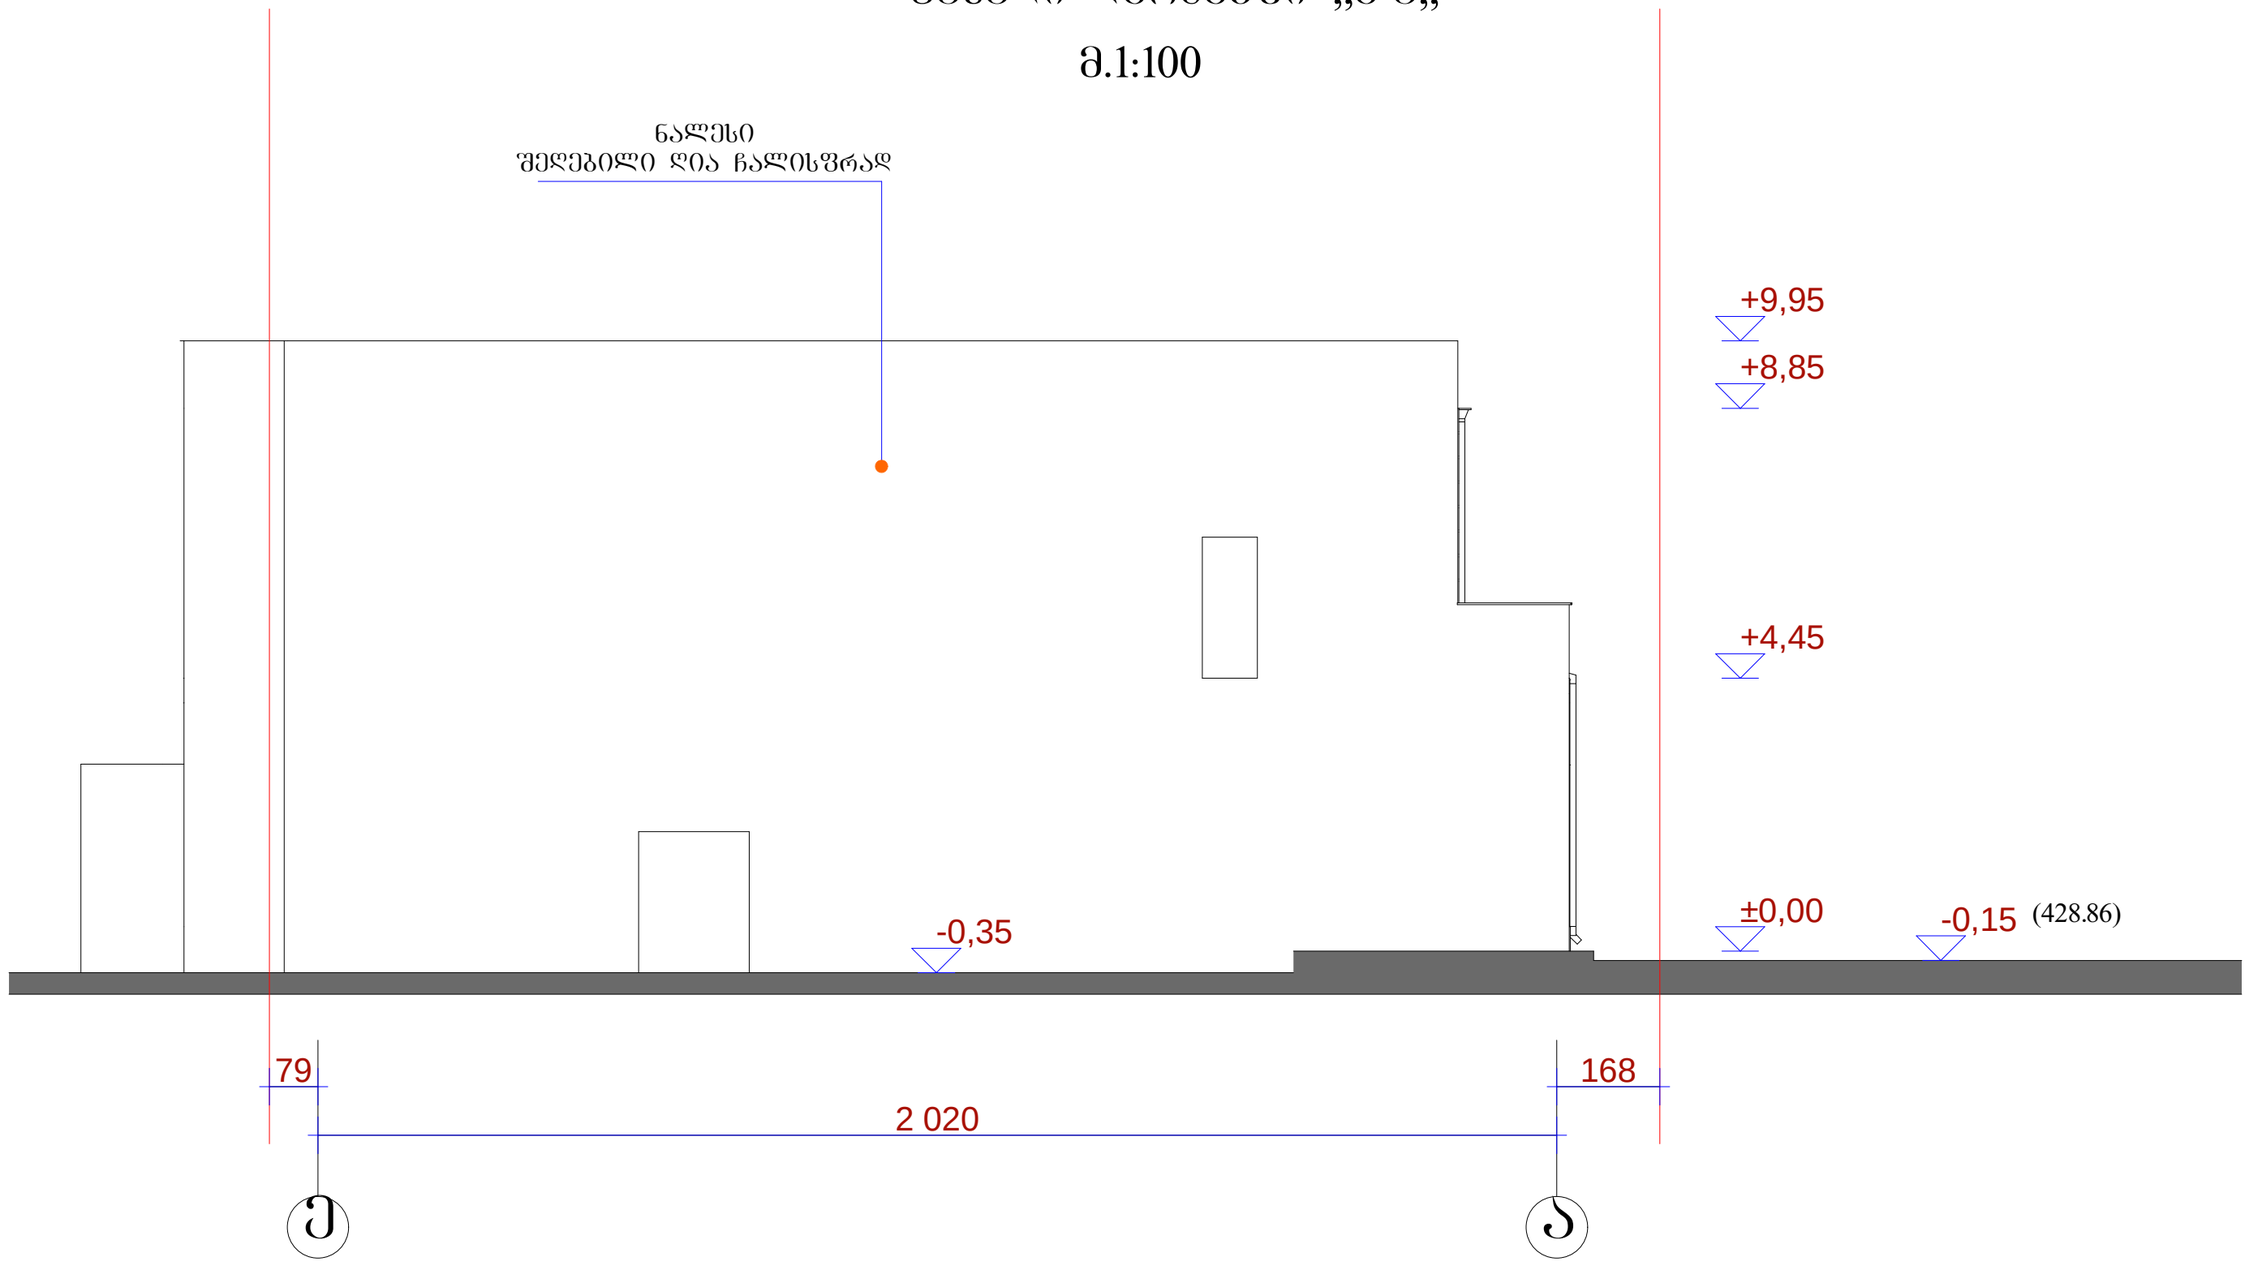

„ბ ა ნ ი ს ი“	დაკვეთა	სტადია	ფურც№	რაოდ	ობვენტ.№
		პრ.	ა-		
ქ. თბილისი ქეთევან წამებულის ქუჩა №91ა სა%არმო/სასაწყობო შენობის კორექტირებული პროექტი	დირექტორი				ვ. კვირკაშვილი
	არქიტექტორი				ვ. კვირკაშვილი
	შესრულა				ვ. კვირკაშვილი
	დამკვეთი				დ. ვასაძე შ.პ.ს. „თბილისი-94„
გლდანის II მ/რ-ი. კ№24.ბ№108 ტ. (8)77 47 44 04	ფასადი ღერძებში „ე-ა„ მ.1:100				

ფასადი ღერძებში „5-1„


მ.1:100

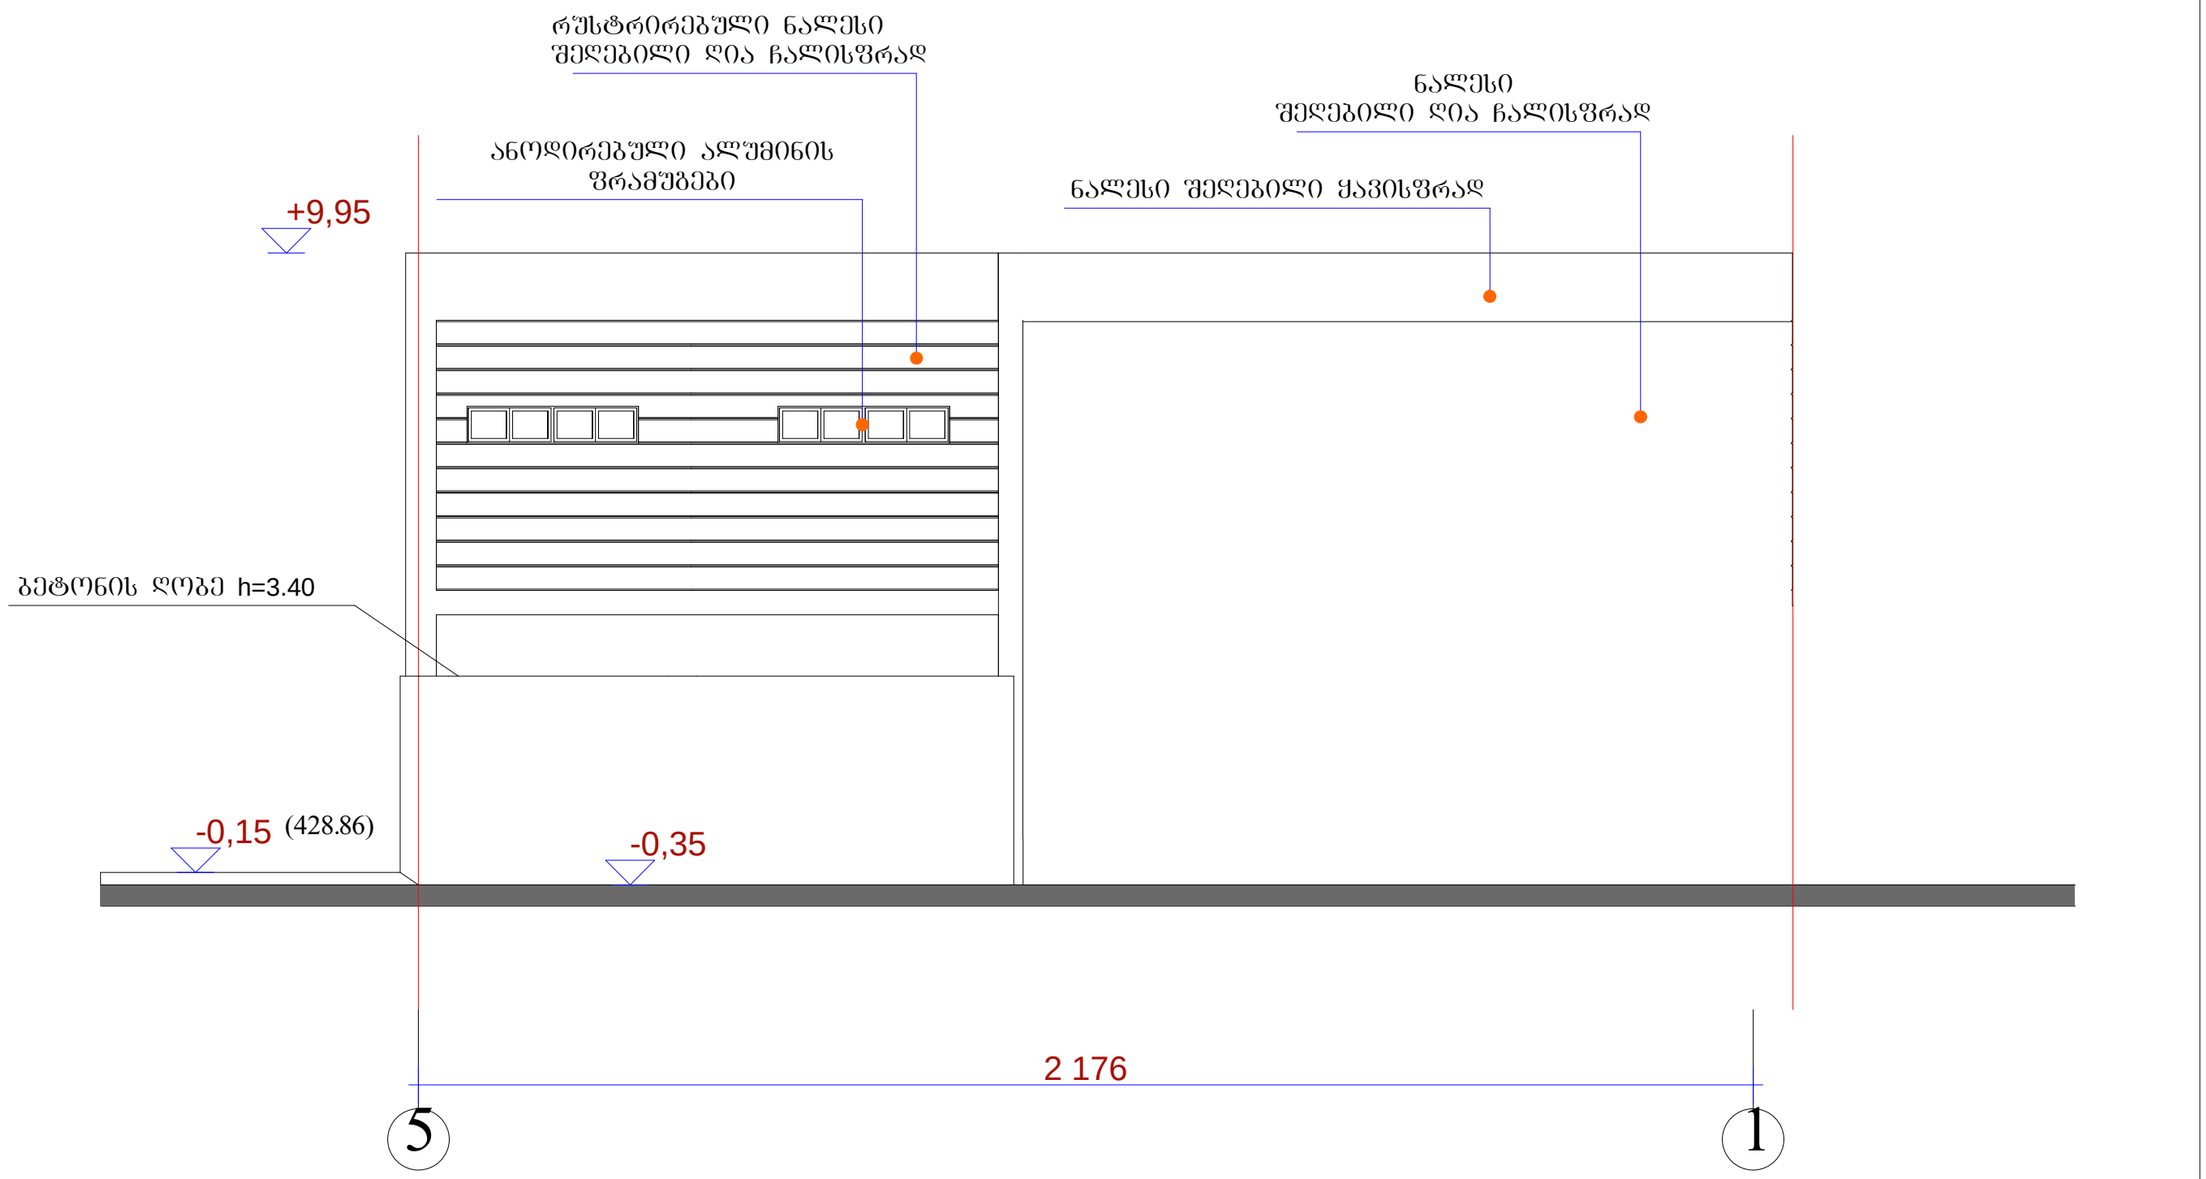

„ბ ა ნ ი ს ი“	დაკვეთა	სტადია	ფურც№	რაოდ	ინვენტ.№
		პრ.	ა-		
ქ. ონი ლიხი ქეთევან წამებულის ქუჩა №91ა საწარმო/სახაწყობო შენობის კორექტირებული პროექტი	დირექტორი				ვ. კვირიკაშვილი
	არქიტექტორი				ვ. კვირიკაშვილი
	შესრულა				ვ. კვირიკაშვილი
	დამკვეთი				დ. ვასაძე შ.პ.ს. „ონილიხი-94„
გლდანის II მ/რ-ი. კ№24.ბ№108 ტ. (8)77 47 44 04	ფასადი ღერძებში „5-1„ მ.1:100				

ფასადი ღერძებში „ა-თ„

მ.1:100

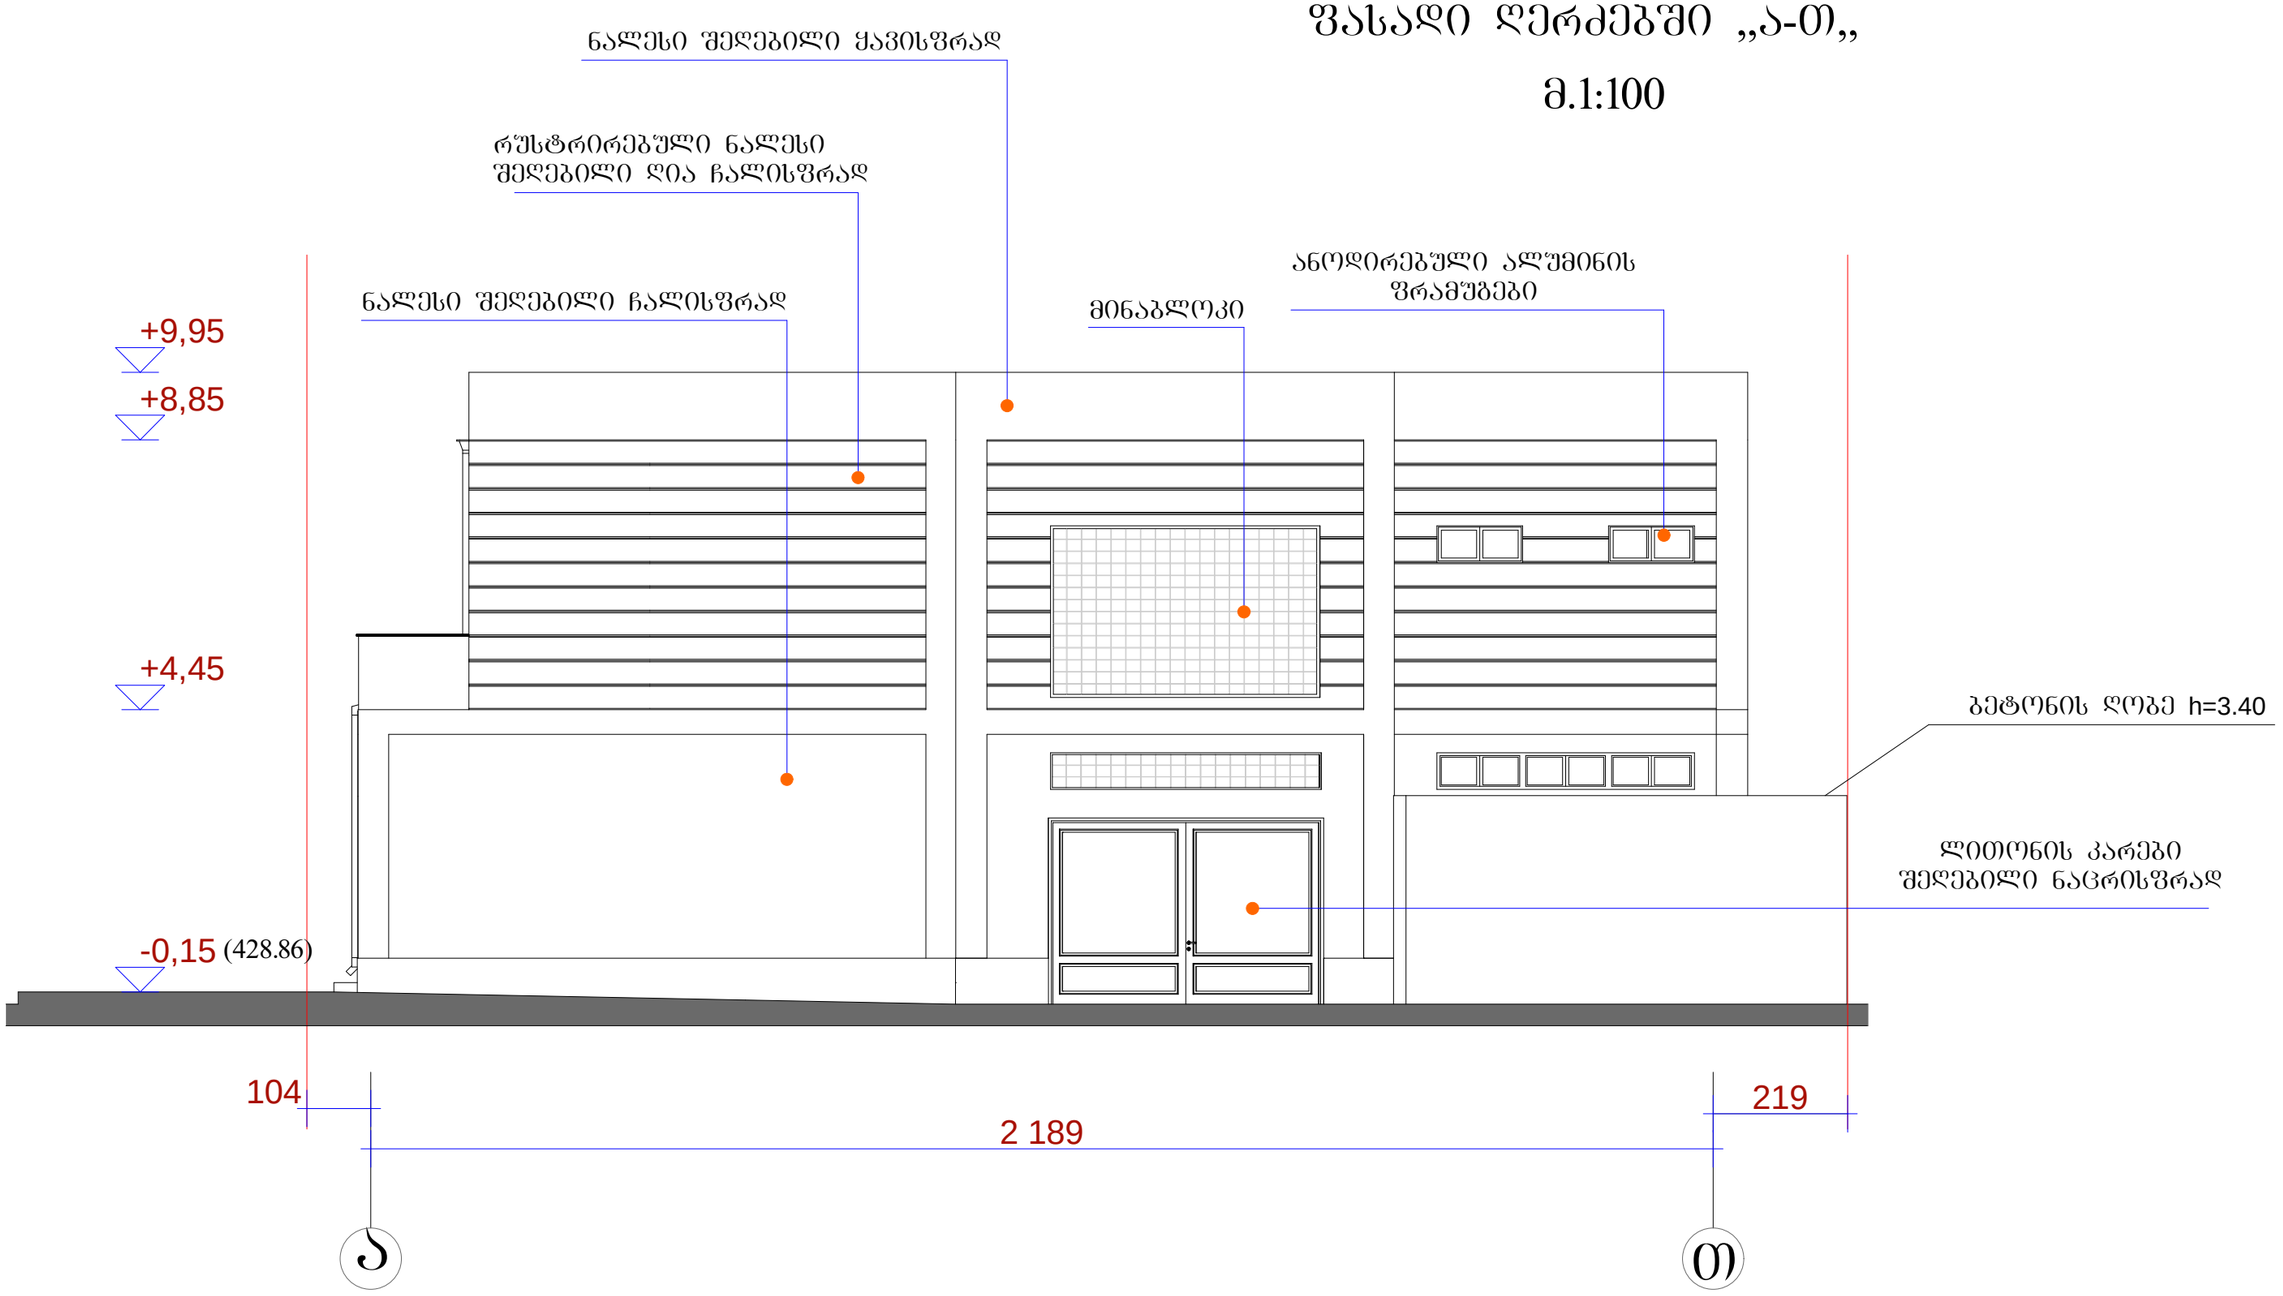

გლდანის II მ/რ-ი. კ№24.ბ№108 ტ. (8)77 47 44 04	„ბ ა ნ ი ს ი“ ქ. თბილისი ქეთევან წამებულის ქუჩა №91 საყარამე/სახაფყოგო შენობის კორექტირებული პროექტი	დაკვეთა	სტადია: პრ.	ფურც№: ა-	რაოდ	ინვენტ.№
		დირექტორი				ვ. კვირიკაშვილი
		არქიტექტორი				ვ. კვირიკაშვილი
		შესასრულა				ვ. კვირიკაშვილი
	ფასადი ღერძებში „ა-თ„ მ.1:100	დამკვეთი				დ. ვასაძე შ.პ.ს. „თბილისი-94„