
სიმაღლის განმსაზღვრელი სქემა

ფასადი ღერძებში „ე-ა„
მ.1:100

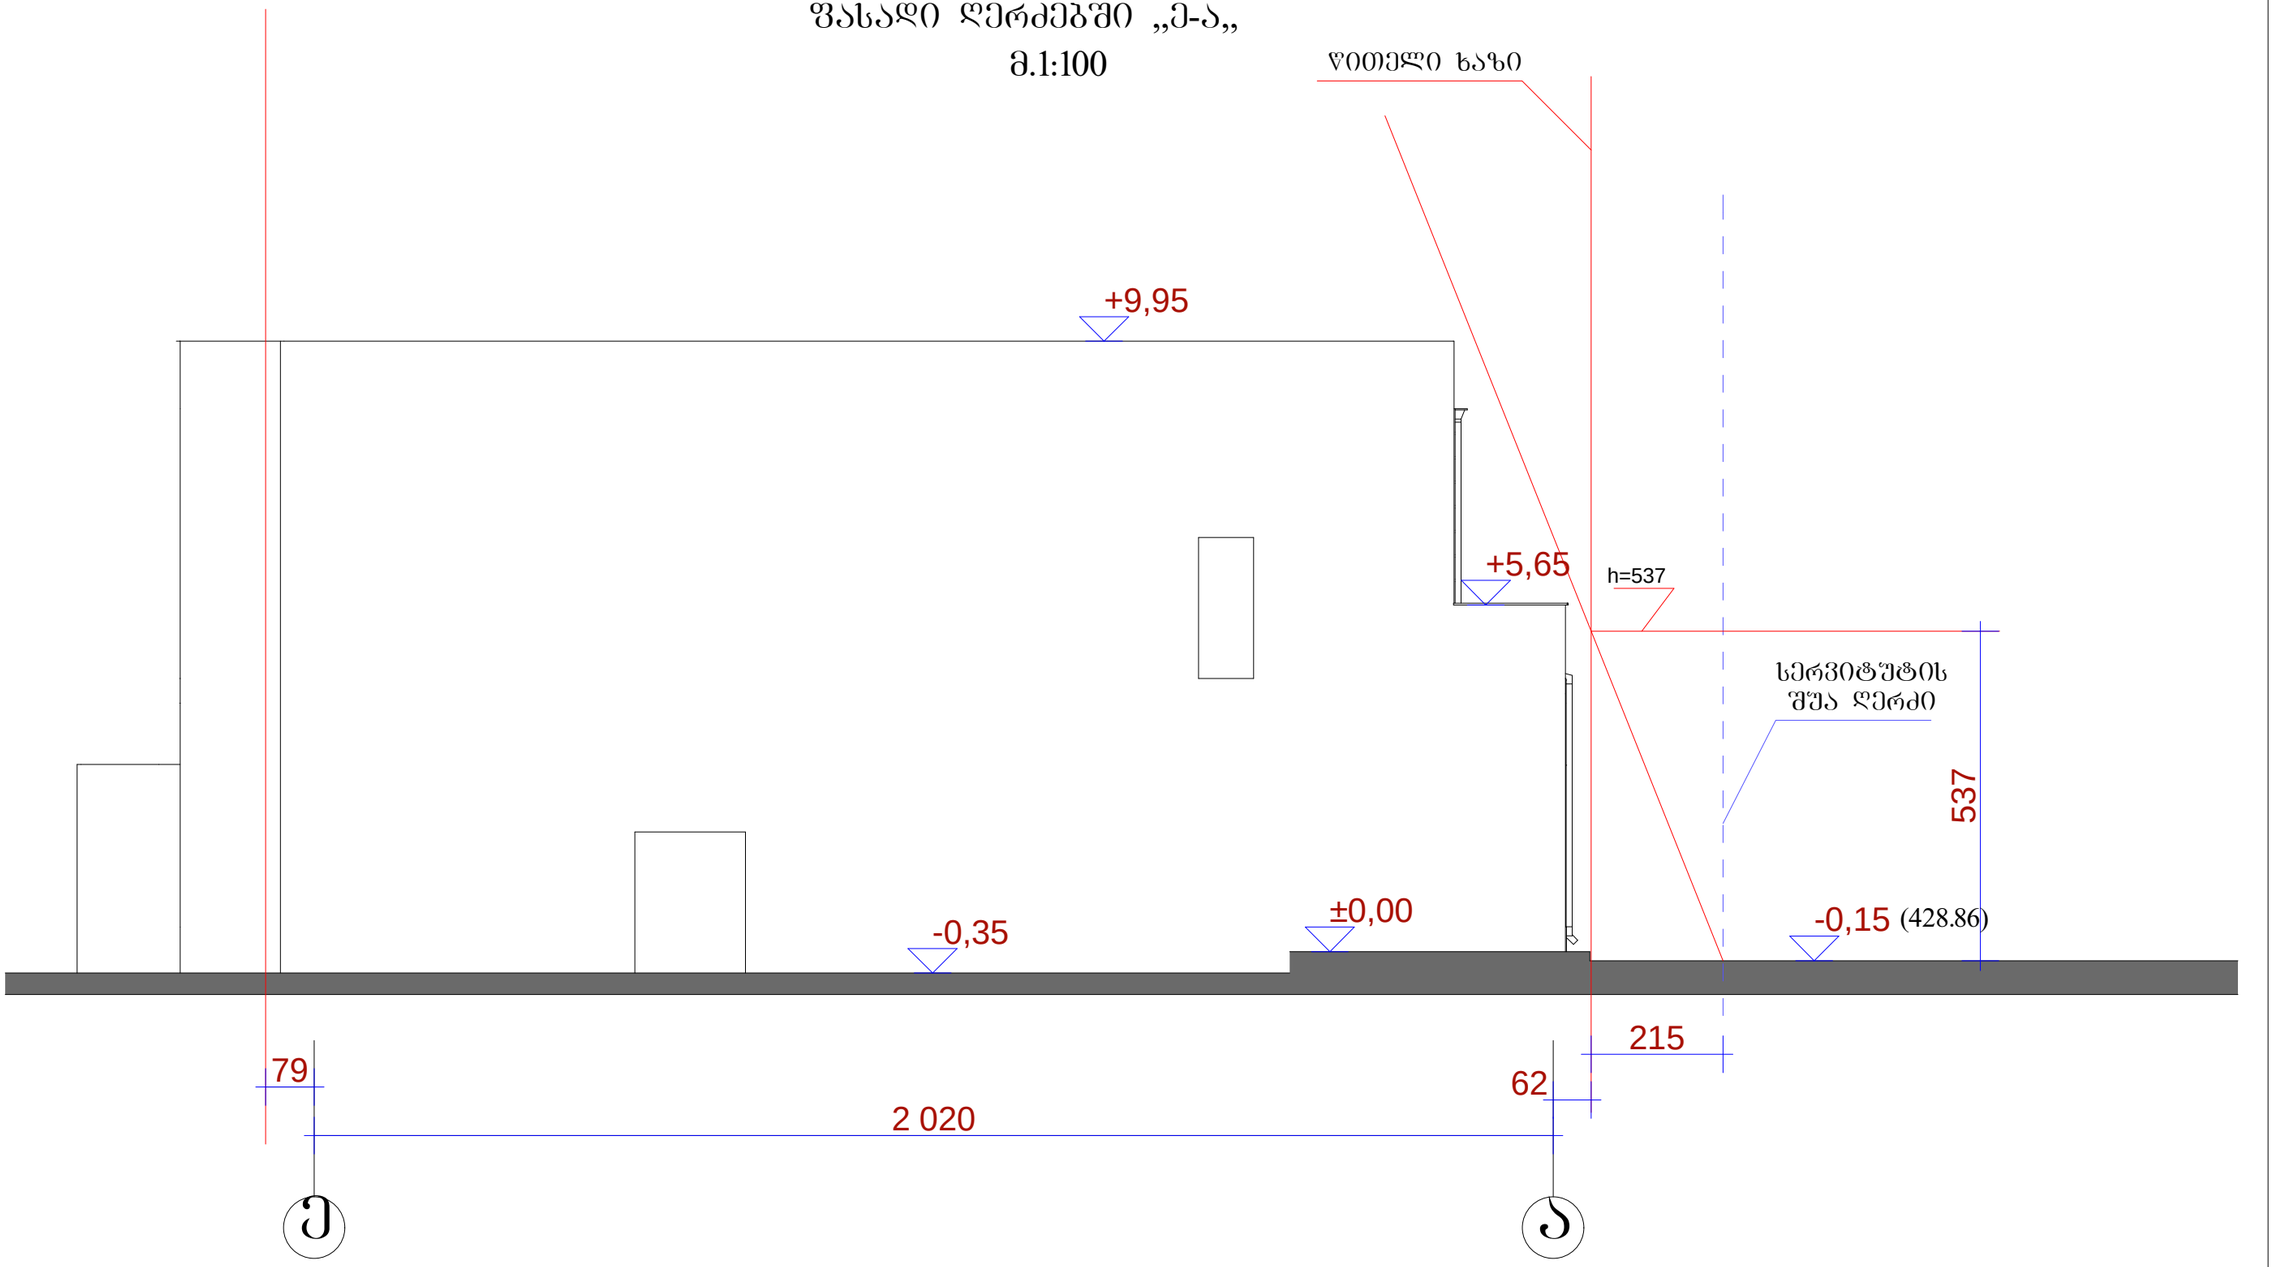

„ბ ა ნ ი ს ი“			
ქ. თბილისი ქეთევან წამებულის ქუჩა №91ა საწარმო/სახაწყობო შენობის კორექტირებული პროექტი			
სიმაღლის განმსაზღვრელი სქემა მ.1:100			

დაკვეთა	სტადია	ფურც№	რაოდ	ობვენტ.№
	პრ.	ა-		

დირექტორი		ვ. კვირიკაშვილი
არქიტექტორი		ვ. კვირიკაშვილი
შეასრულა		ვ. კვირიკაშვილი
დამკვეთი		დ. ვასაძე შ.პ.ს. „თბილისი-94„

გლდანის II მ/რ-ი. კ№24.ბ№108
ტ. (8)77 47 44 04

გენგეგმა
მ. 1:500



„ბ ა ნ ი ს ი“	დაკვეთა	სტადია	ფურც№	რაოდ	ობვინტ.№
		პრ.	ა-		
ქ. თბილისი ქეთევან წამებულის ქუჩა №91ა საწარმო/სასაწყობო შენობის კორექტირებული პროექტი	დირექტორი				ვ. კვირიკაშვილი
	არქიტექტორი				ვ. კვირიკაშვილი
	შესრულა				ვ. კვირიკაშვილი
გლდანის II მ/რ-ი. კ№24.ბ№108 ტ. (8)77 47 44 04					
გენგეგმა მ. 1:500	დამკვეთი				დ. ვასაძე შ.პ.ს. „თბილისი-94„