ტერიტორიის კეთილმოწყობის გეგმა
მას 1:500

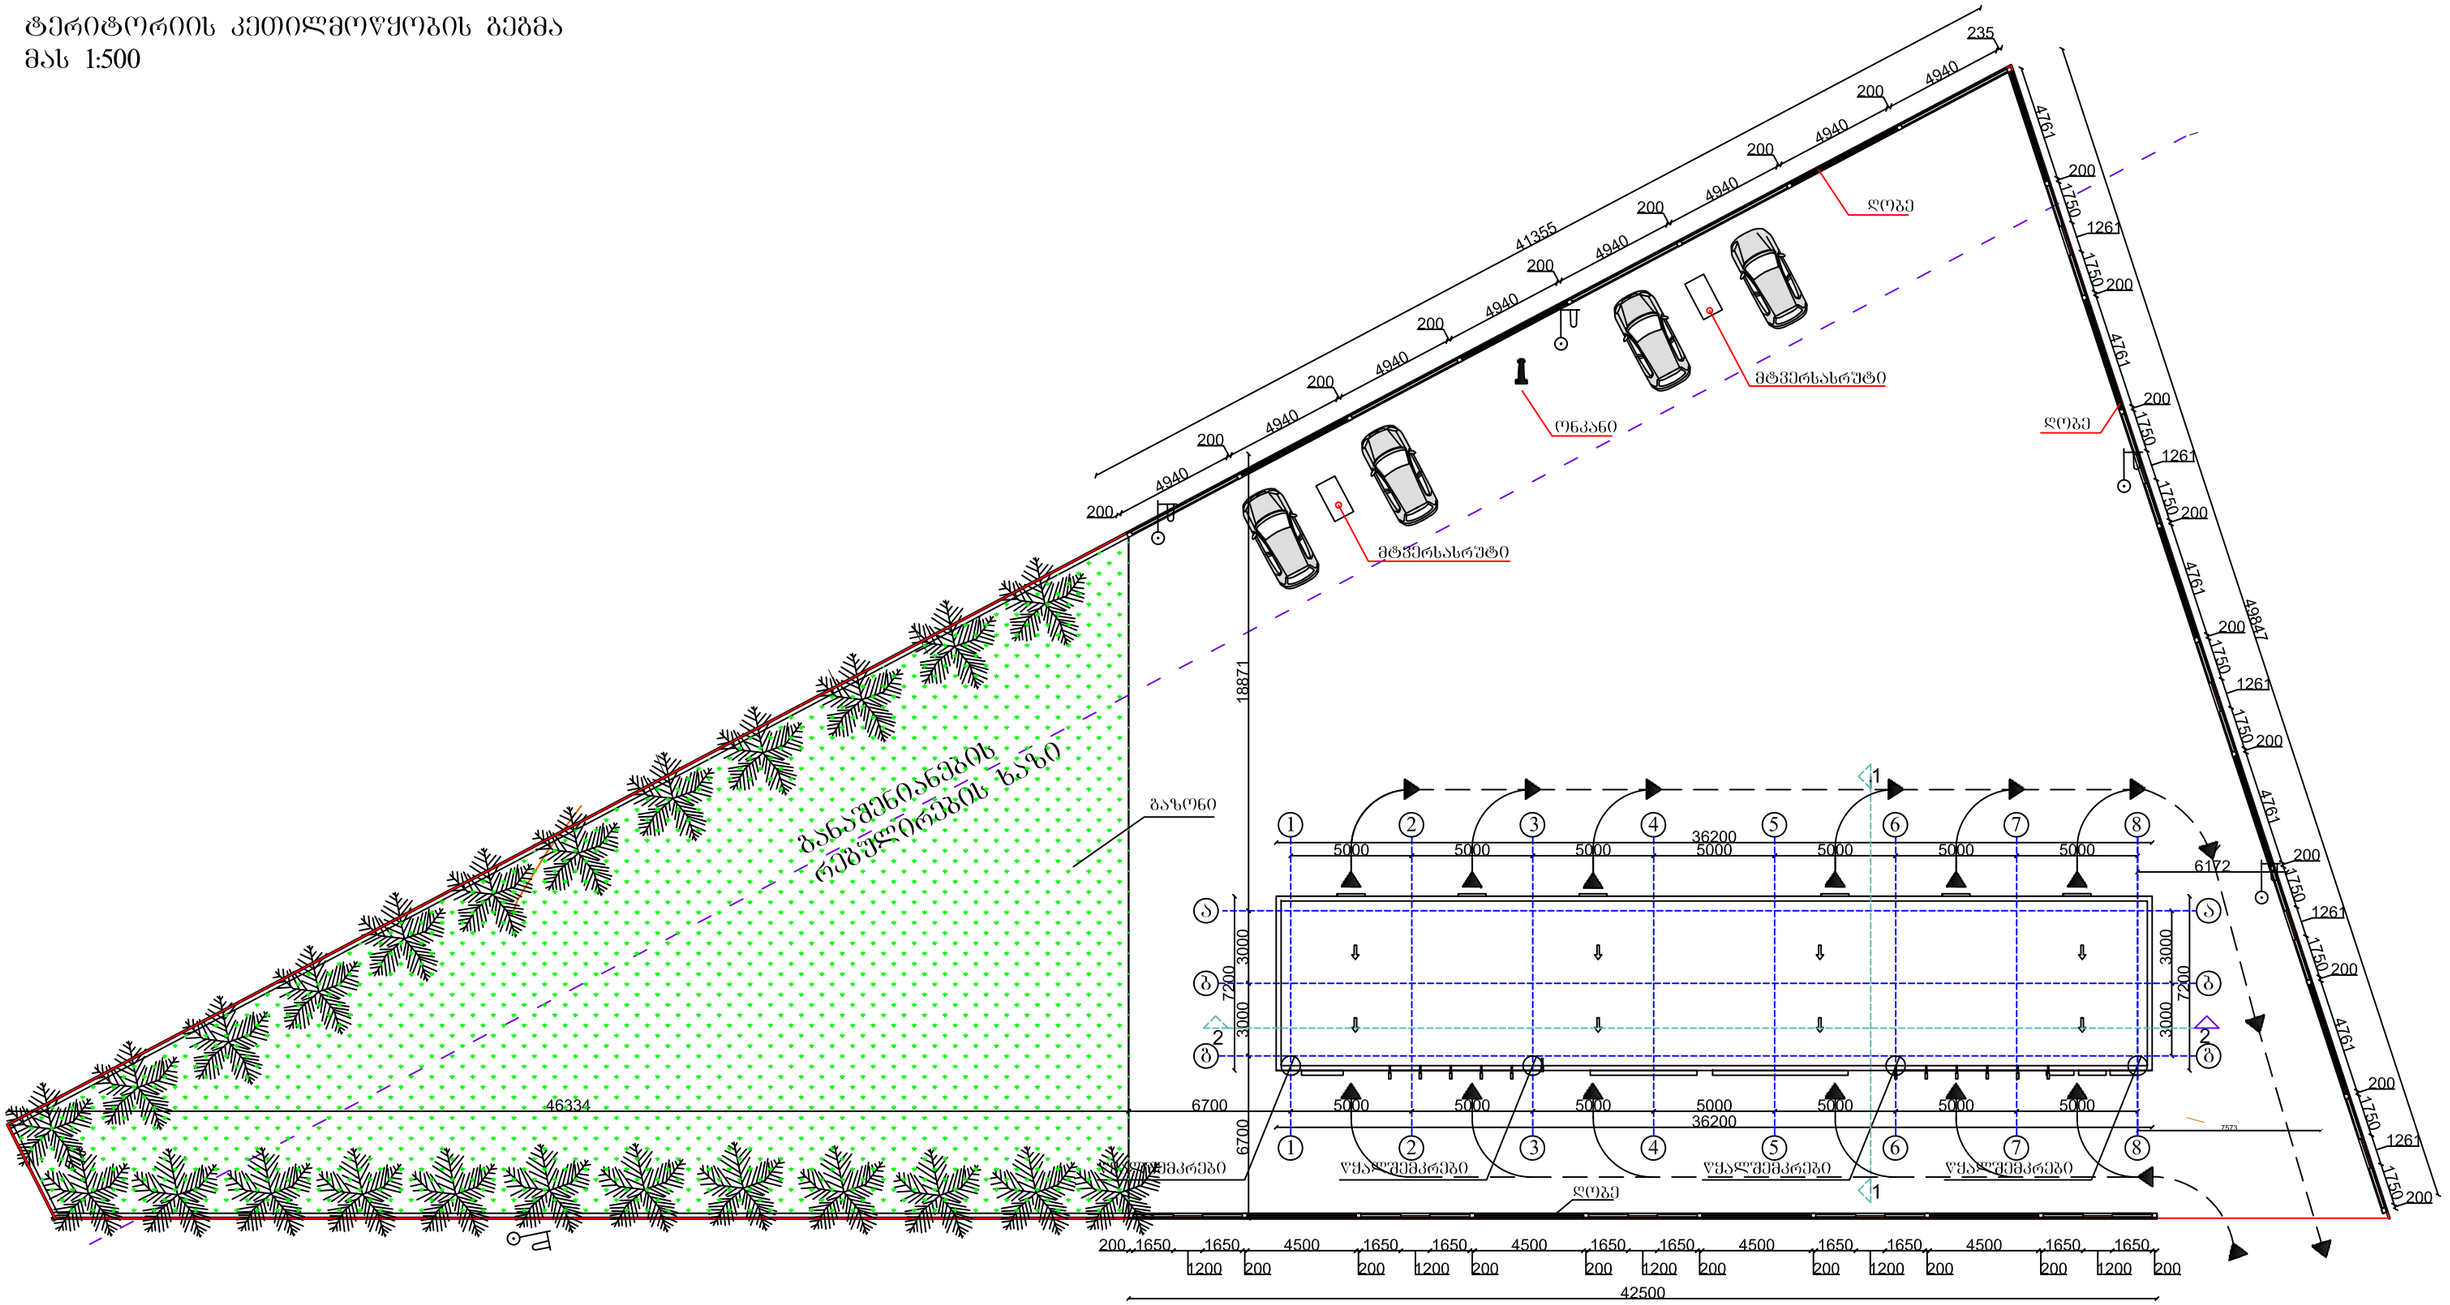

შ.პ.ს. "პირამიდა"			მისამართი. ქ. თბილისი, ჭანის ქუჩის მიმდებარედ მდ. მტკვრის მარცხენა სანაპიროს დაბრძლებაზე	
დირექტორი		ვ. ლომიძე	არქიტექტურული ნაწილი	07/09/2014წ
პრ.მთ.არქიტ.		ი. გურდული		
პრ.შესრულა		ი. გურდული		

სტადია	ფურცელი	ფურცლების	ნომერი	
მ.პ.				