
სართულის გეგმა 0.00 ნიშნულზე
მას 1:100

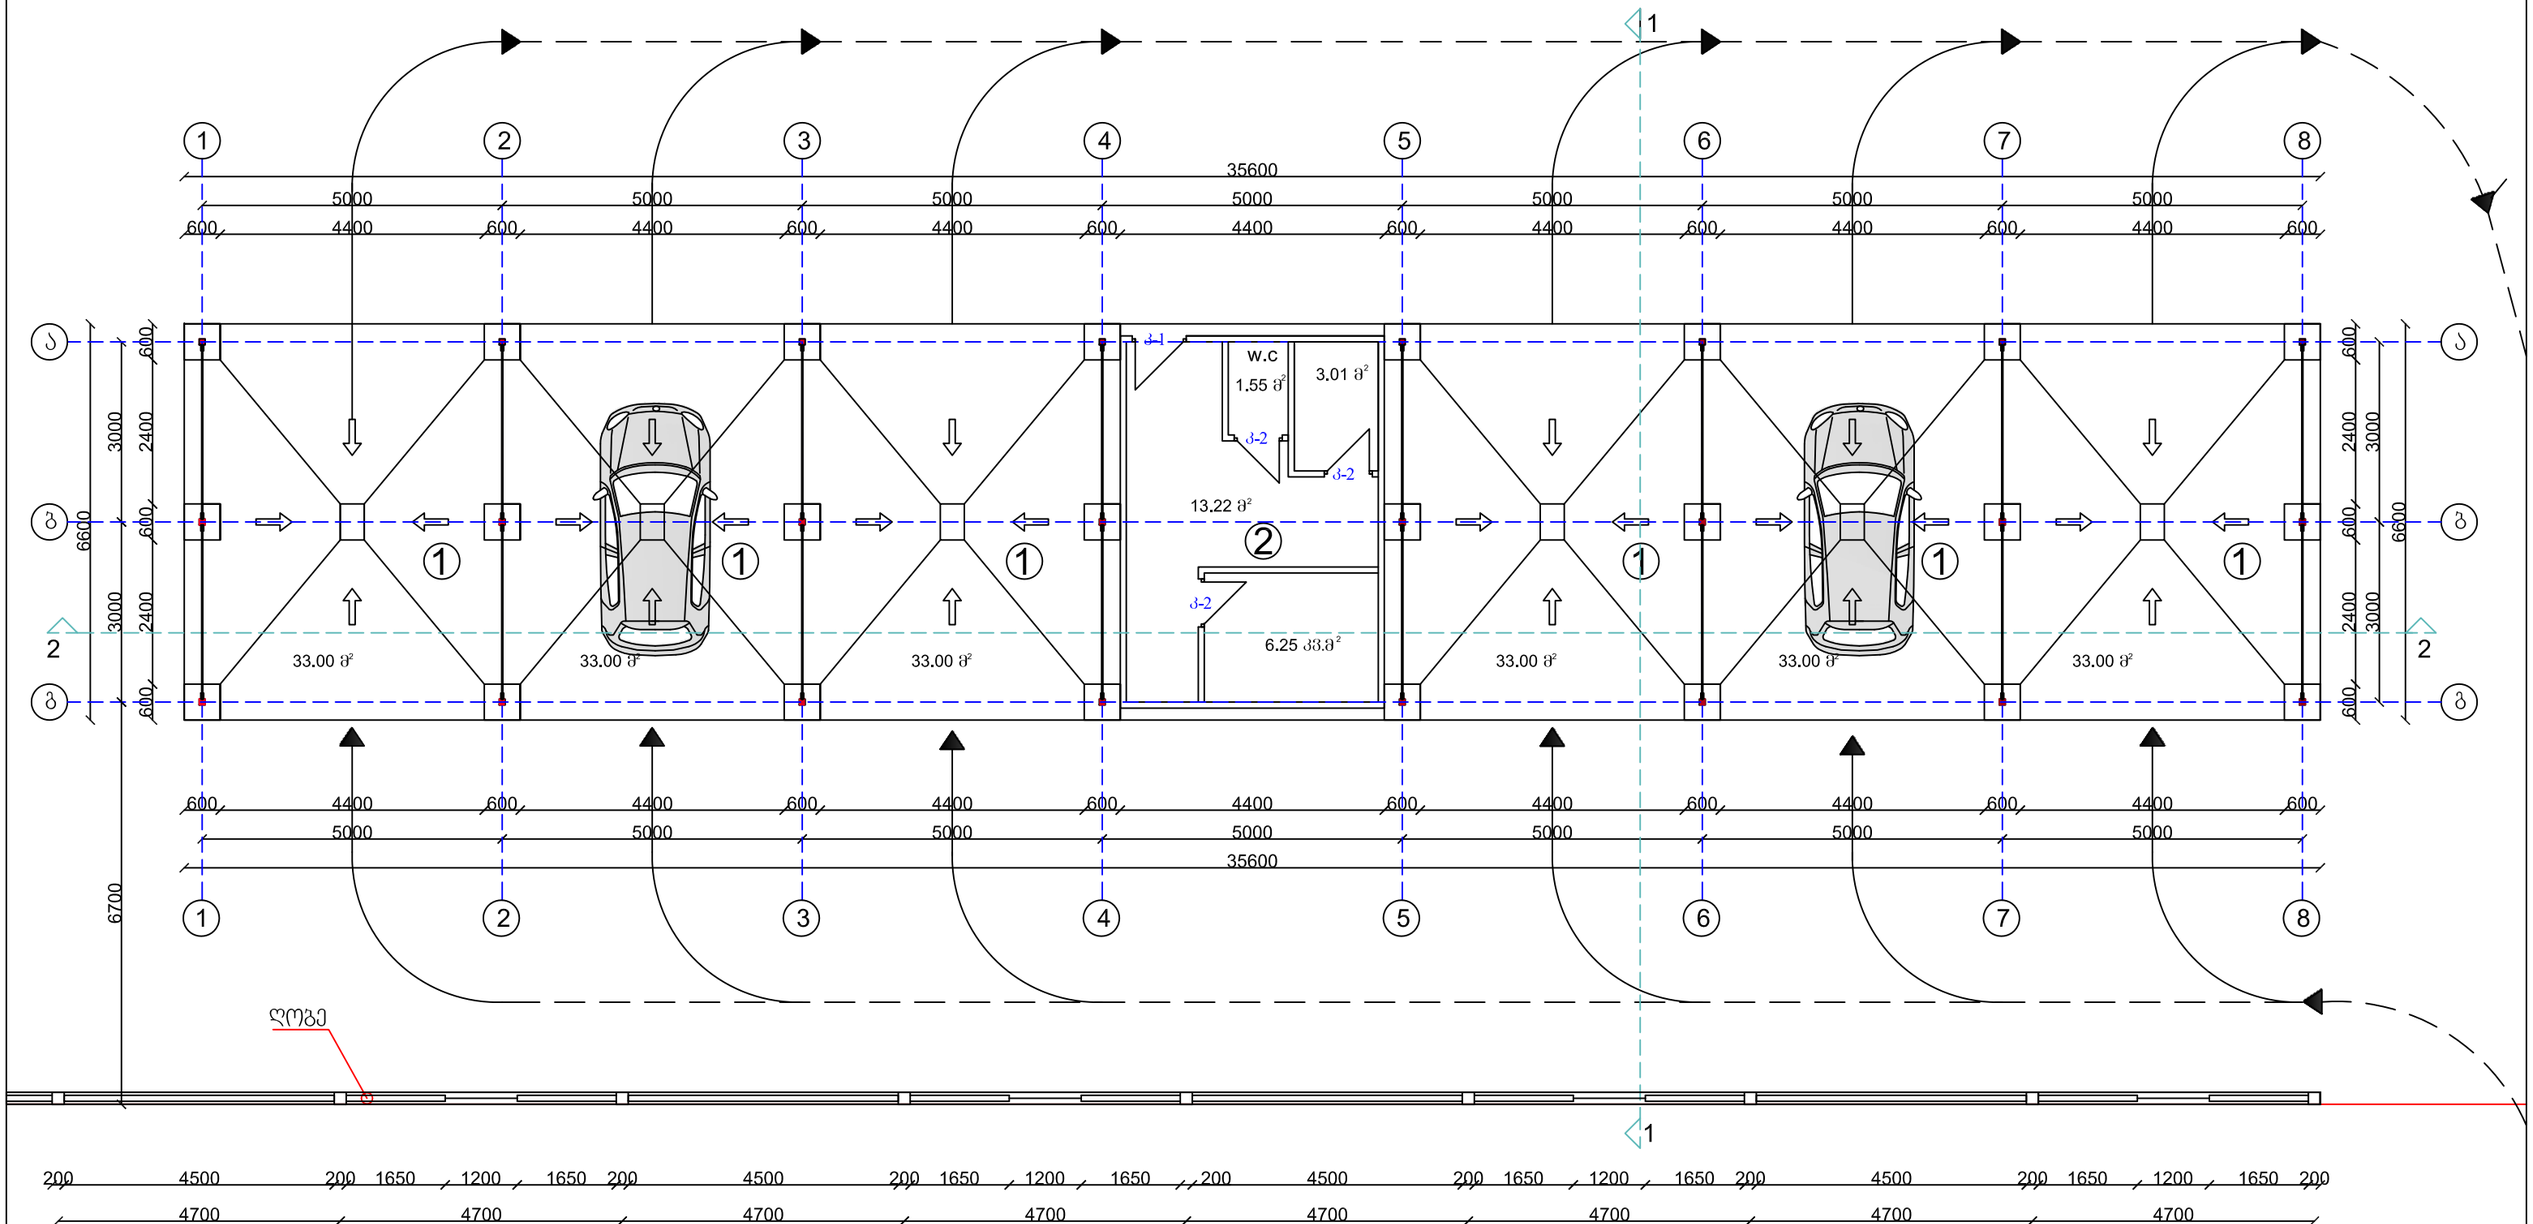

ექსპლიკაცია


1. სამრეცხაო ბოქსი
2. ოფისი

შ.პ.ს. "პირამიდა"			მისამართი. ქ. თბილისი, ჭნის ქუჩის მიმდებარედ მდ. მტკვრის მარცხენა სანაპიროს გაბრძელებაზე	
დირექტორი		ვ. ლომიძე	არქიტექტურული ნაწილი	07/09/2014წ
პრ.მთ.არქიტ.		ი. ბურდული		
პრ.შესრულა		ი. ბურდული		


სტადია	ფურცელი	ფურცლების.	მასშტაბი
მ.პ.			

ק.ל.ת. "מכון הסמכה"			
שם מתכנן			
שם מתכנן משנה			
שם מתכנן משנה			
שם מתכנן משנה

კარ-ფანჯრის სპეციფიკაცია
მას 1:100

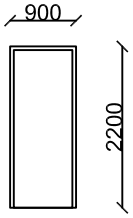

კ-1

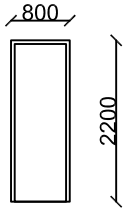

კ-2

შ.პ.ს. "პირამიდა"			მისამართი. ქ. თბილისი, ჭყონის ქუჩის მიმდებარედ მდ. მტკვრის მარცხენა სანაპიროს გაბრძელებაზე				
დირექტორი		ვ. ლომიძე	არქიტექტურული ნაწილი	07/09/2014წ			
პრ.მთ.არქიტ.		ი. ბურდული		სტადია	ფურცელი	ფურც.რაოდ.	ბაშტაბი
პრ.შესრულა		ი. ბურდული		მ.პ.			