

ფასადი 1/8
მას 1:100

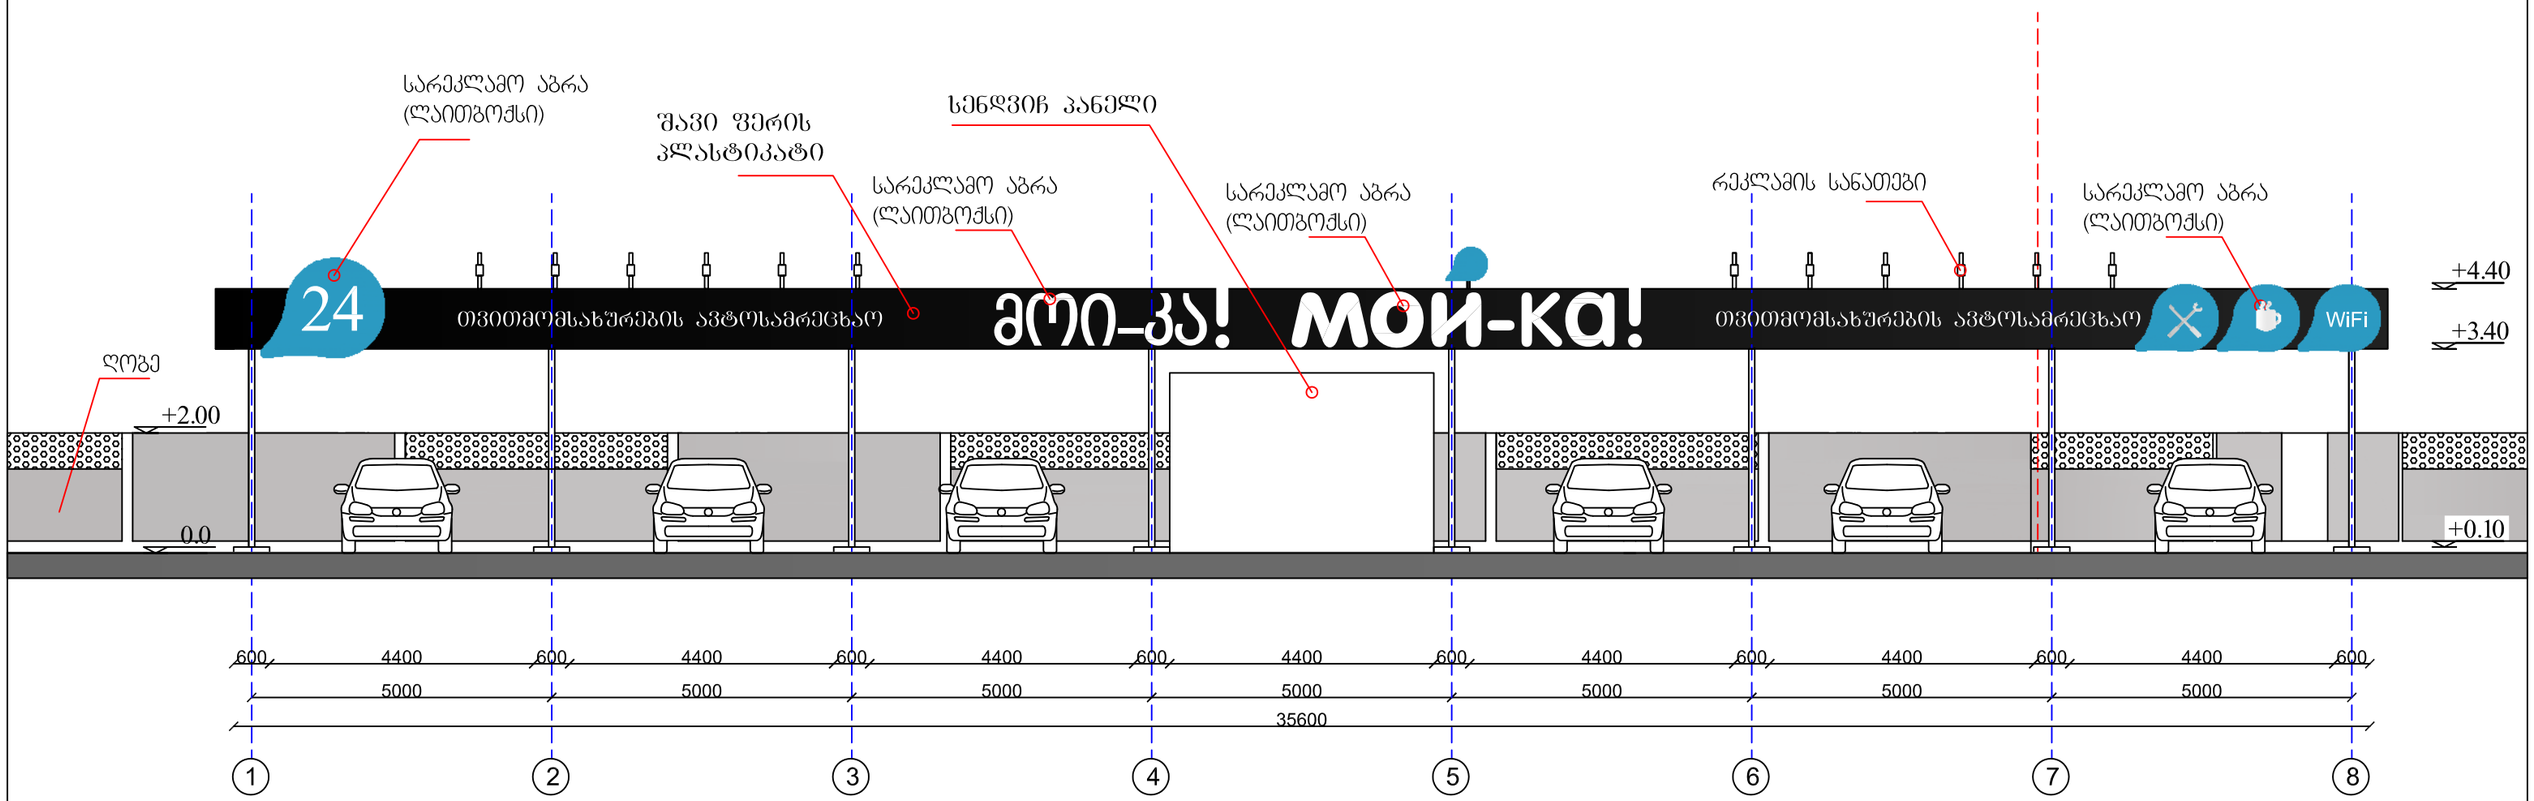

შ.პ.ს. "პირამიდა"			მისამართი. ქ. თბილისი, ჭნის ჭუჩის მიმდებარედ მდ. მტკვრის მარცხენა სანაპიროს გაბრძელებაზე	
დირექტორი		ვ. ლომიძე	არქიტექტურული ნაწილი	07/09/2014წ
პრ.მთ.არქიტ.		ი. გურდული		სტადია / ობიექტი / ფურცლების რაოდენობა / ფურცლის ნომერი
პრ.შესრულა		ი. გურდული		მ.პ.


ფასადი 8/1
მას 1:100

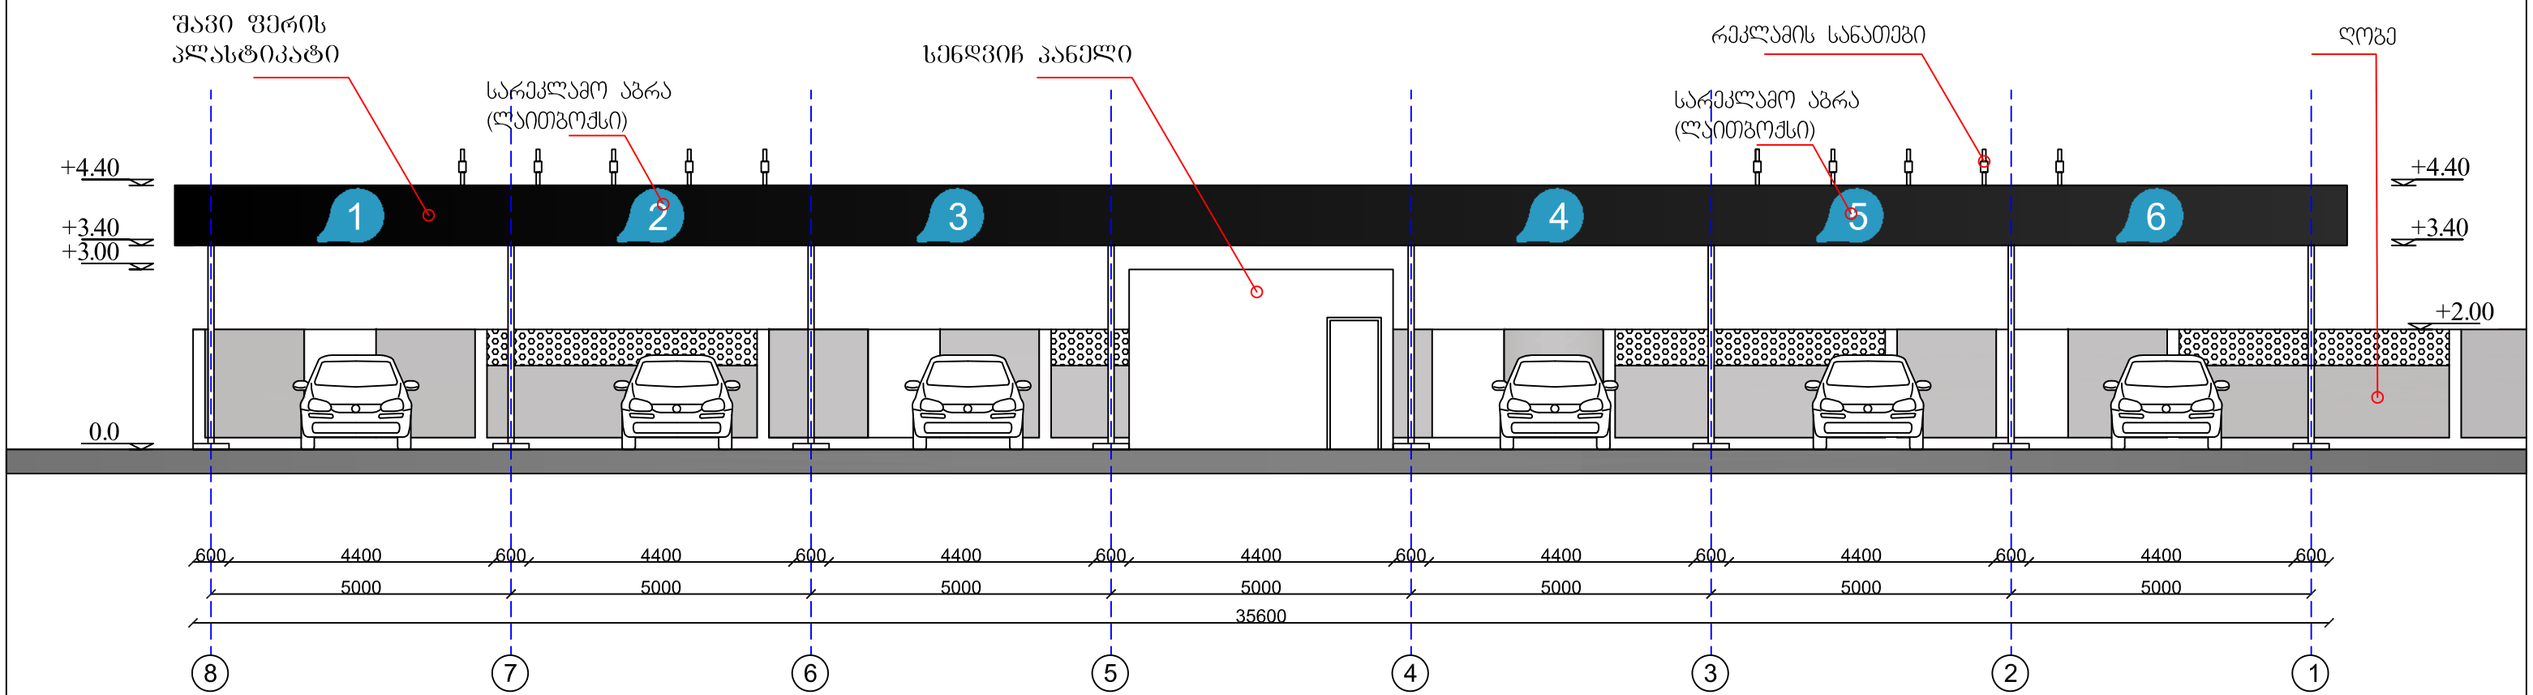


შ.პ.ს. "პირამიდა"			მისამართი. ქ. თბილისი, ჩხნის ჟუჩის მიმდებარედ მდ. მტკვრის მარცხენა სანაპიროს ბაბრძილებაზე	
დირექტორი		ვ. ლომიძე	არქიტექტურული ნაწილი	07/09/2014წ
პრ.მთ.არქიტ.		ი. ბურდული		
პრ.შესრულა		ი. ბურდული		

სტადია	ფურცელი	ფურცლები	მასშტაბი
მ.პ.			

ფასადი გ/ა
მას 1:100

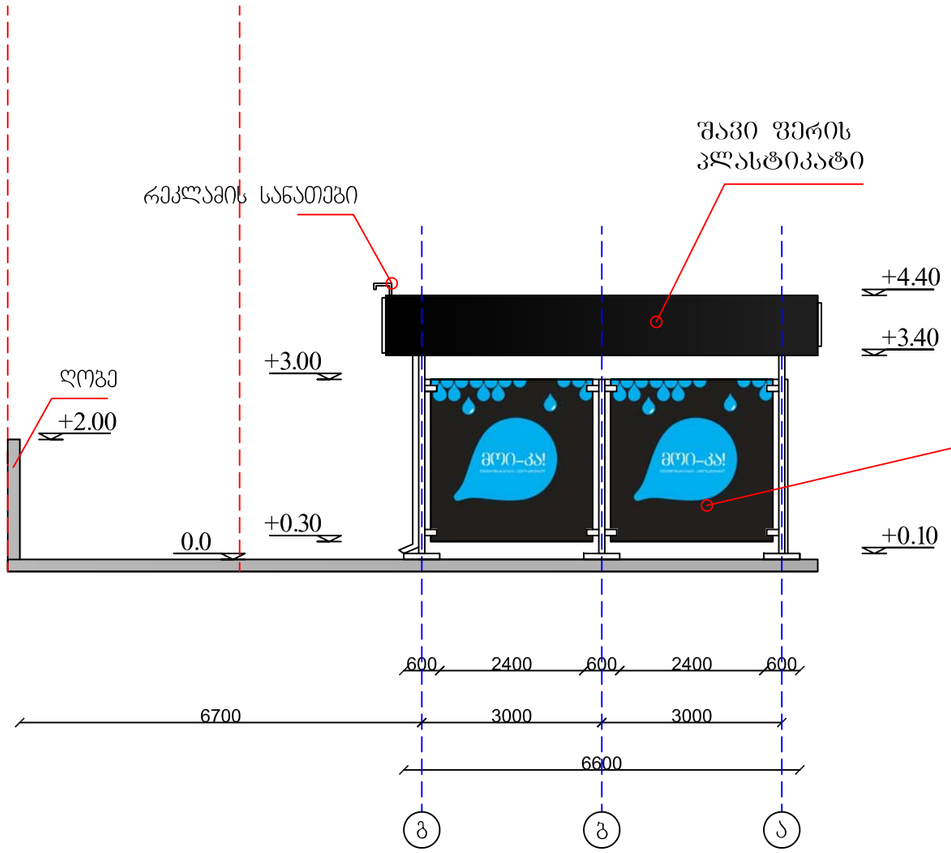

ფასადი ა/გ
მას 1:100

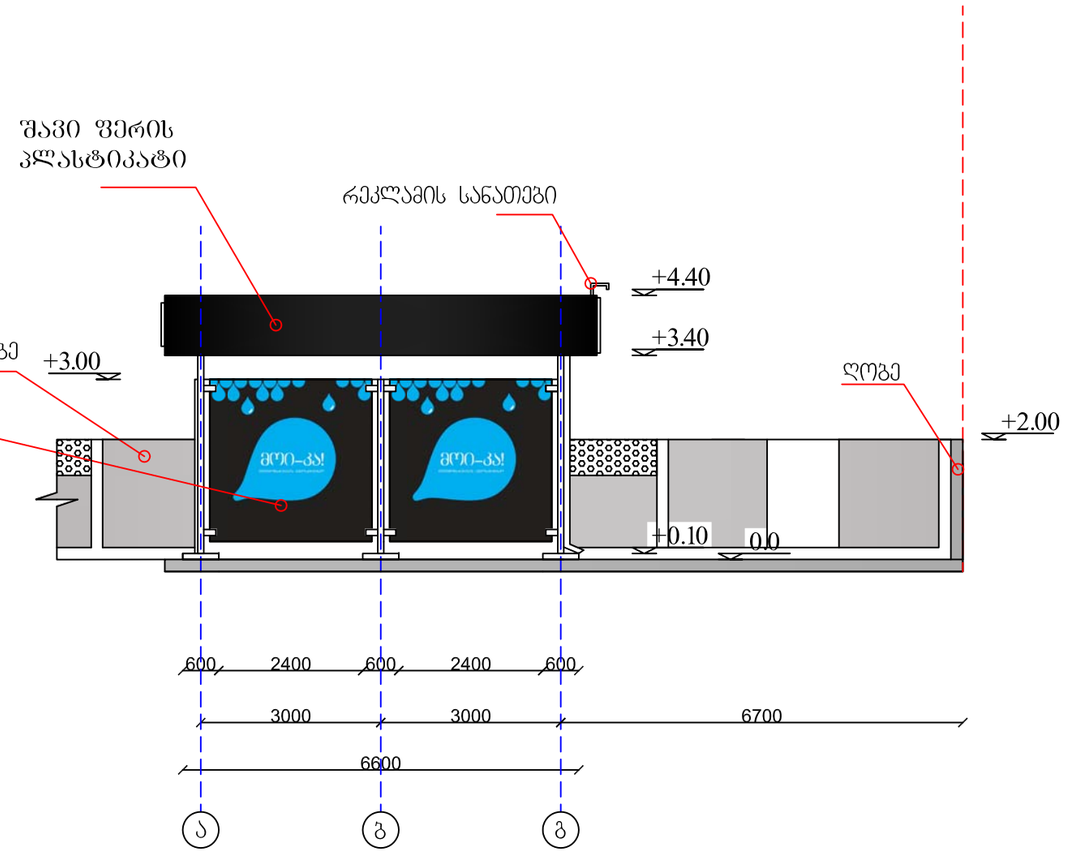

სარეკლამო ბრა

შ.პ.ს. "პირამიდა"			მისამართი. ქ. თბილისი, ჭანის ქუჩის მიმდებარედ მდ. მტკვრის მარცხენა სანაპიროს გაბარძილებაზე	
დირექტორი		ვ. ლომიძე	არქიტექტურული ნაწილი	07/09/2014წ
პრ.მთ.არქიტ.		ი. ბურდული		
პრ.შესრულა		ი. ბურდული		

სტადია	ფურცელი	ფურცლების	ბრძანება
მ.პ.			