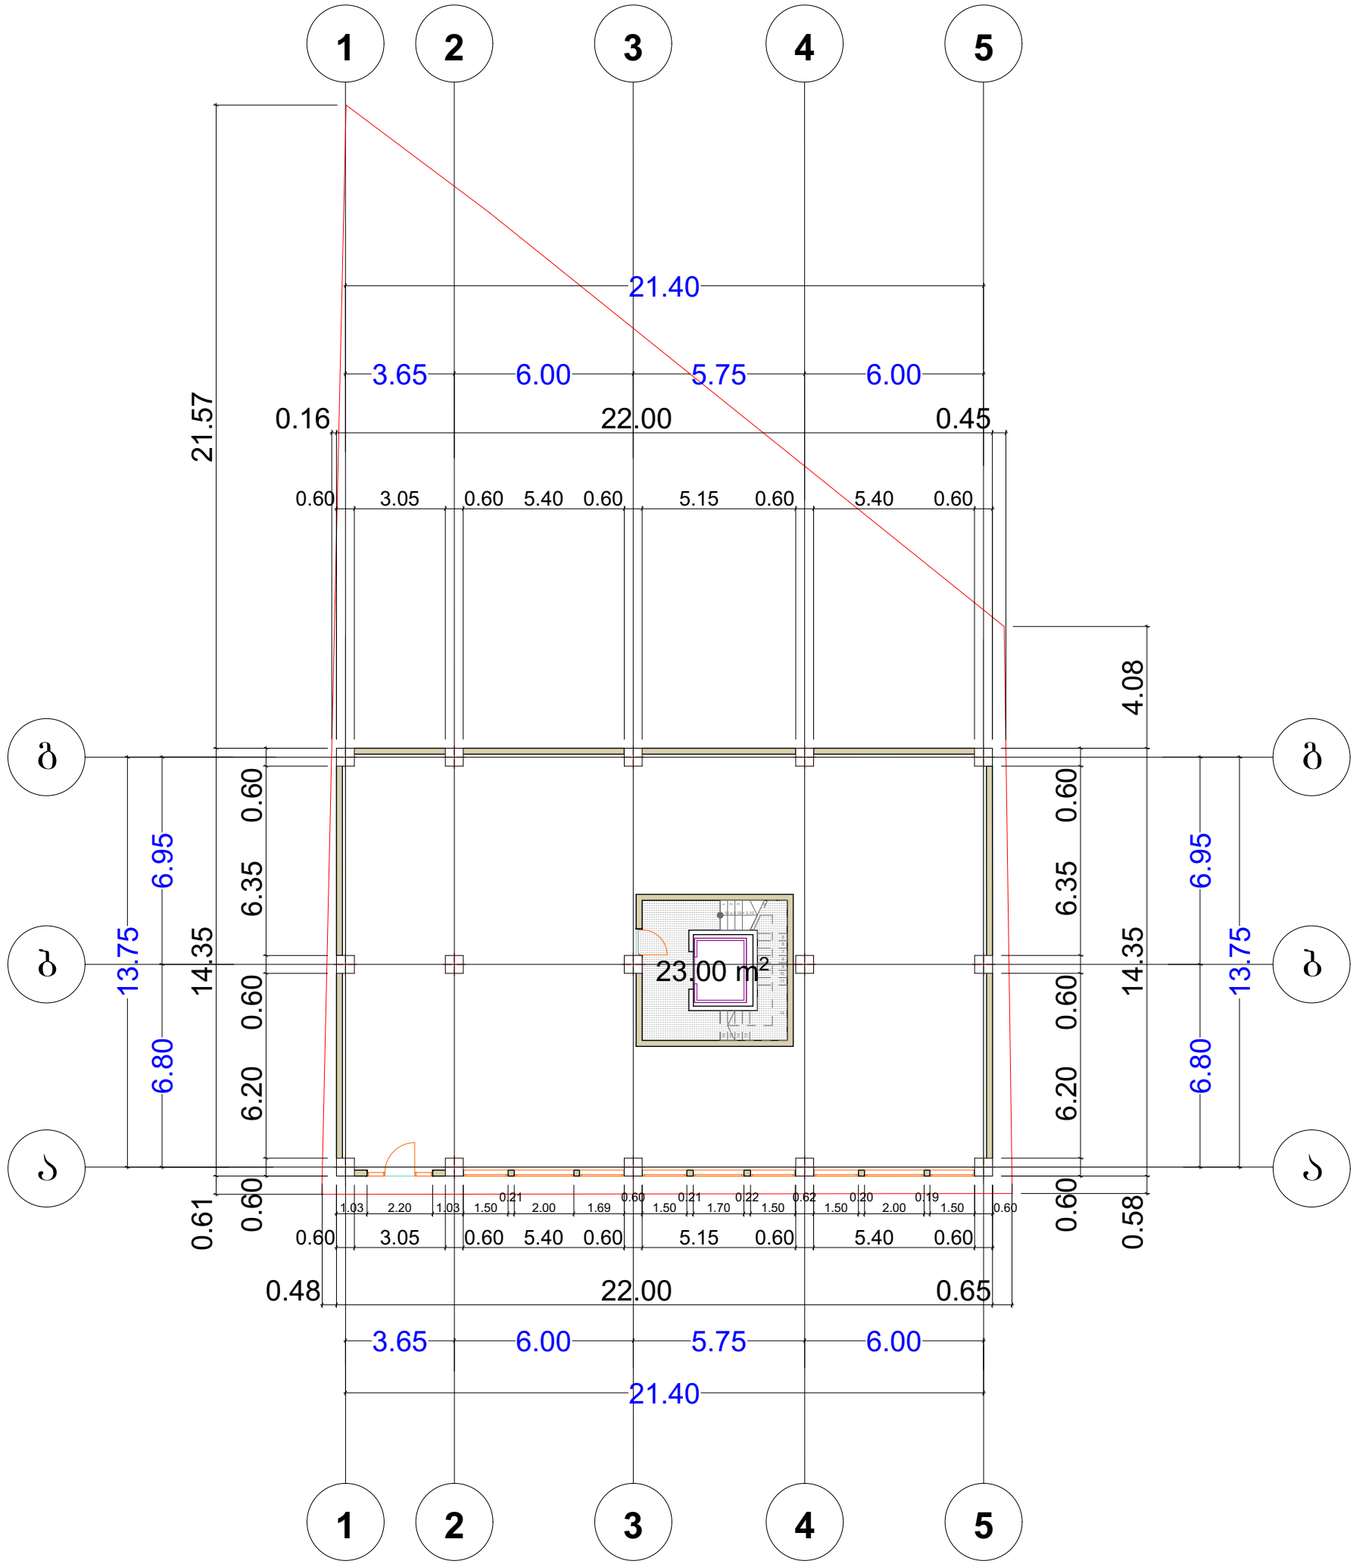

ტექ - ეკონომიკური მაჩვენებლები

მოშენების ფართი-

315,69 m²

საანგარიშო ფართი გარე კონტურზე -

315,69 m²

შენიშვნები NOTES

საერთო ფართი- 300.67 მ²

მათ შორის:

სპორტული დარბაზი 277.67 მ²

სადარბაზო-კიბის შეკრული 23.00 მ²

დამკვეთი CLIENT	შპს "მწვანე სახლი"	
პროექტი PROJECT	შპს "მწვანე სახლი"	
მისამართი ADDRESS	ქ თბილისი, ვარკეთილი, ზემო კლატო, კორპუსი №47-ის მიმდებარე. (ნაკვეთი 06/061)	
	გაპარი	ხელმოწერა
დირექტორი	ლ.ლალიაშვილი	
პროექტის ავტორი	ზ.კინწურაშვილი	
დაამუშავა		

მწვანე სახლი

არქიტექტურული ნაწილი

მასშტაბი SCALE	თარიღი DATE OF ISSUE	11/09/2014
1:200	ნახაზი	DRVG.
	გეგმა: -7.30 მ ნიშნულებზე	
სტადია STAGE	ფურც. PAGES	სულ ALL

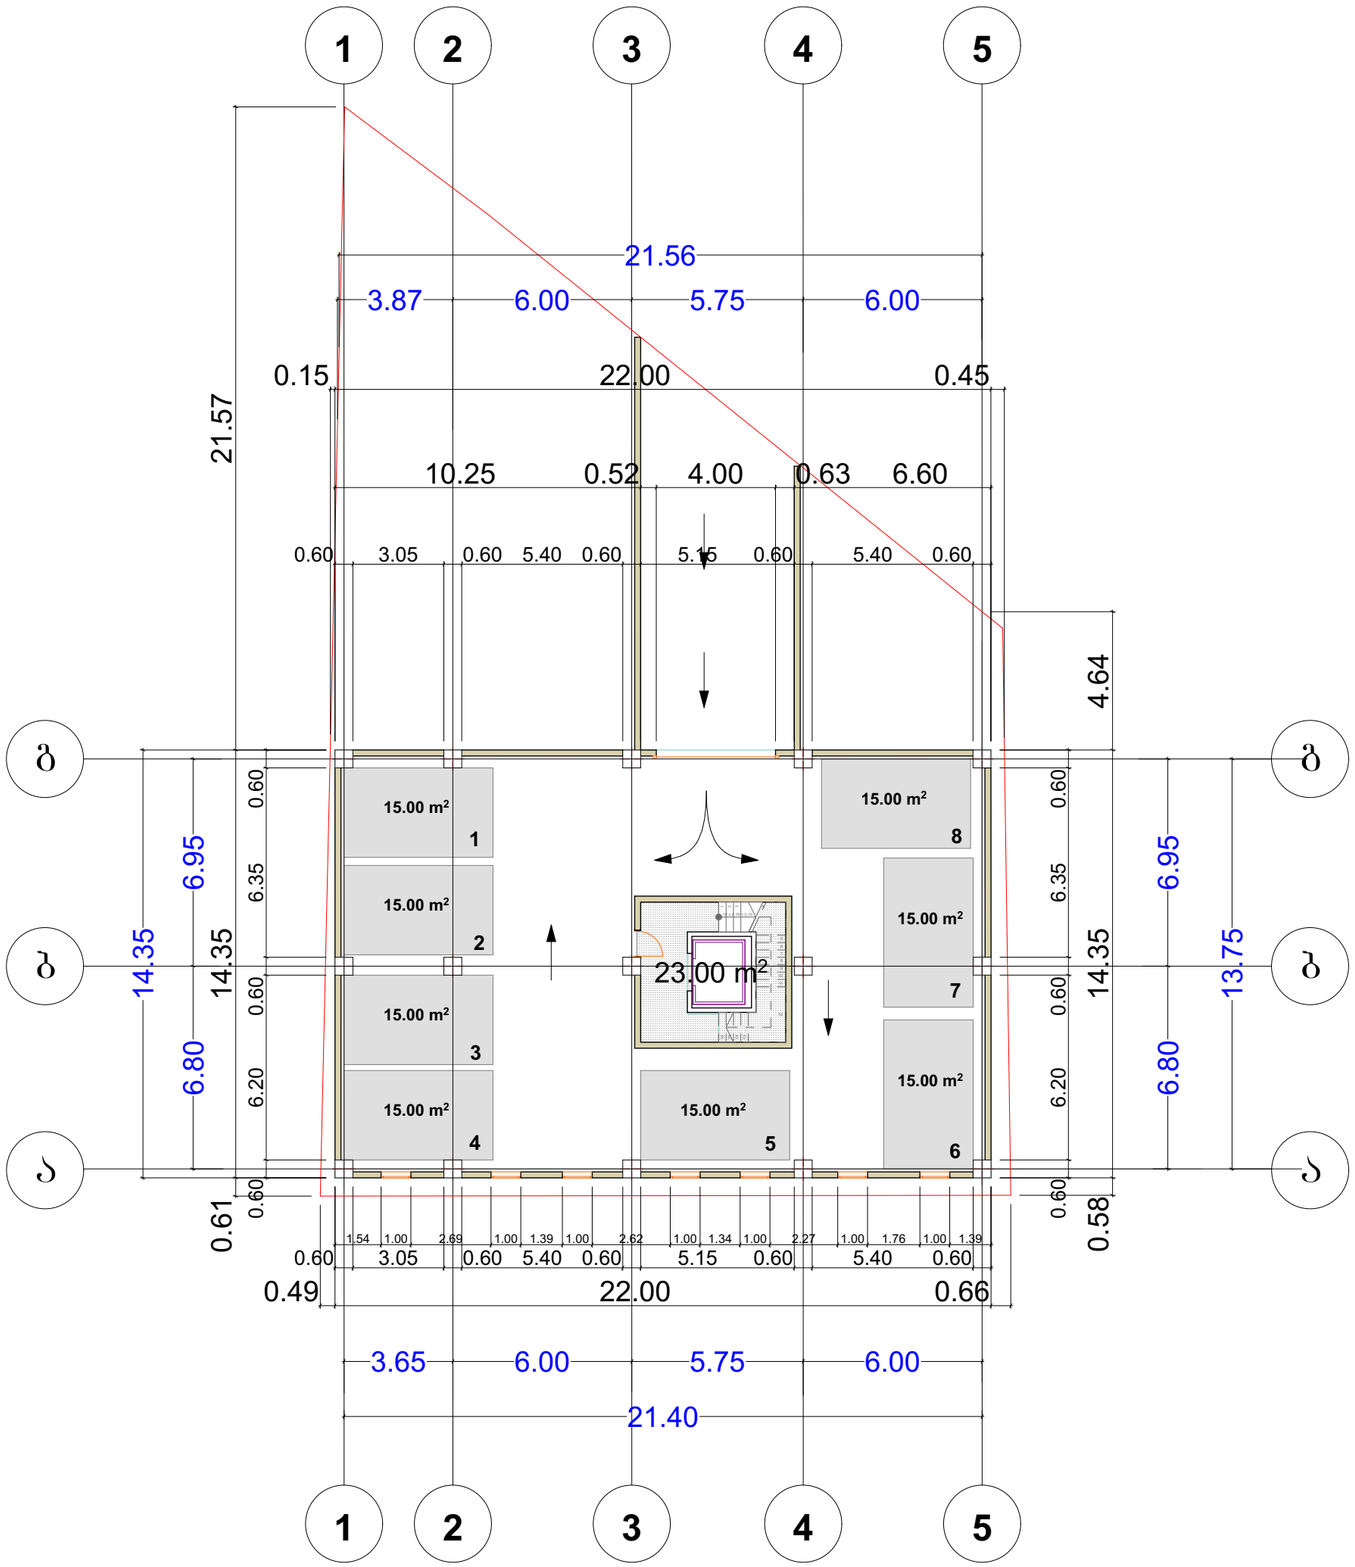

ტექ - ეკონომიკური მაჩვენებლები

საანგარიშო ფართი გარე კონტურზე -

315,69 m²

შენიშვნები NOTES

საერთო ფართი 300.67 მ²

მათ შორის:

ავტოსადგომების ფართი 277.67 მ²

№1 ავტოსადგომი: 15.00 მ²
№2 ავტოსადგომი: 15.00 მ²
№3 ავტოსადგომი: 15.00 მ²
№4 ავტოსადგომი: 15.00 მ²
№5 ავტოსადგომი: 15.00 მ²
№6 ავტოსადგომი: 15.00 მ²
№7 ავტოსადგომი: 15.00 მ²
№8 ავტოსადგომი: 15.00 მ²

სულ რვა ავტოსადგომი 120.00მ²

სადარბაზო-კიბის შენრელი 23.00 მ²

დამკვეთი CLIENT	შპს "მწვანე სახლი"	
პროექტი PROJECT	შპს "მწვანე სახლი"	
მისამართი ADDRESS	ქ თბილისი, ვარკეთილი, ზემო პლატო, კორპუსი №47-ის მიმდებარე. (ნაკვეთი 06/061)	
	გაცარი	ხელმოწერა
დირექტორი	ლ.ლალიაშვილი	
პროექტის ავტორი	ზ.კიწურაშვილი	
დაამუშავა		

არქიტექტურული ნაწილი

მასშტაბი SCALE	თარიღი DATE OF ISSUE	11/09/2014
1:200	ნახაზი	DRVG.
	გეგმა: -3.30 მ ნიშნულებზე	
სტადია STAGE	ფურც. PAGES	სულ ALL

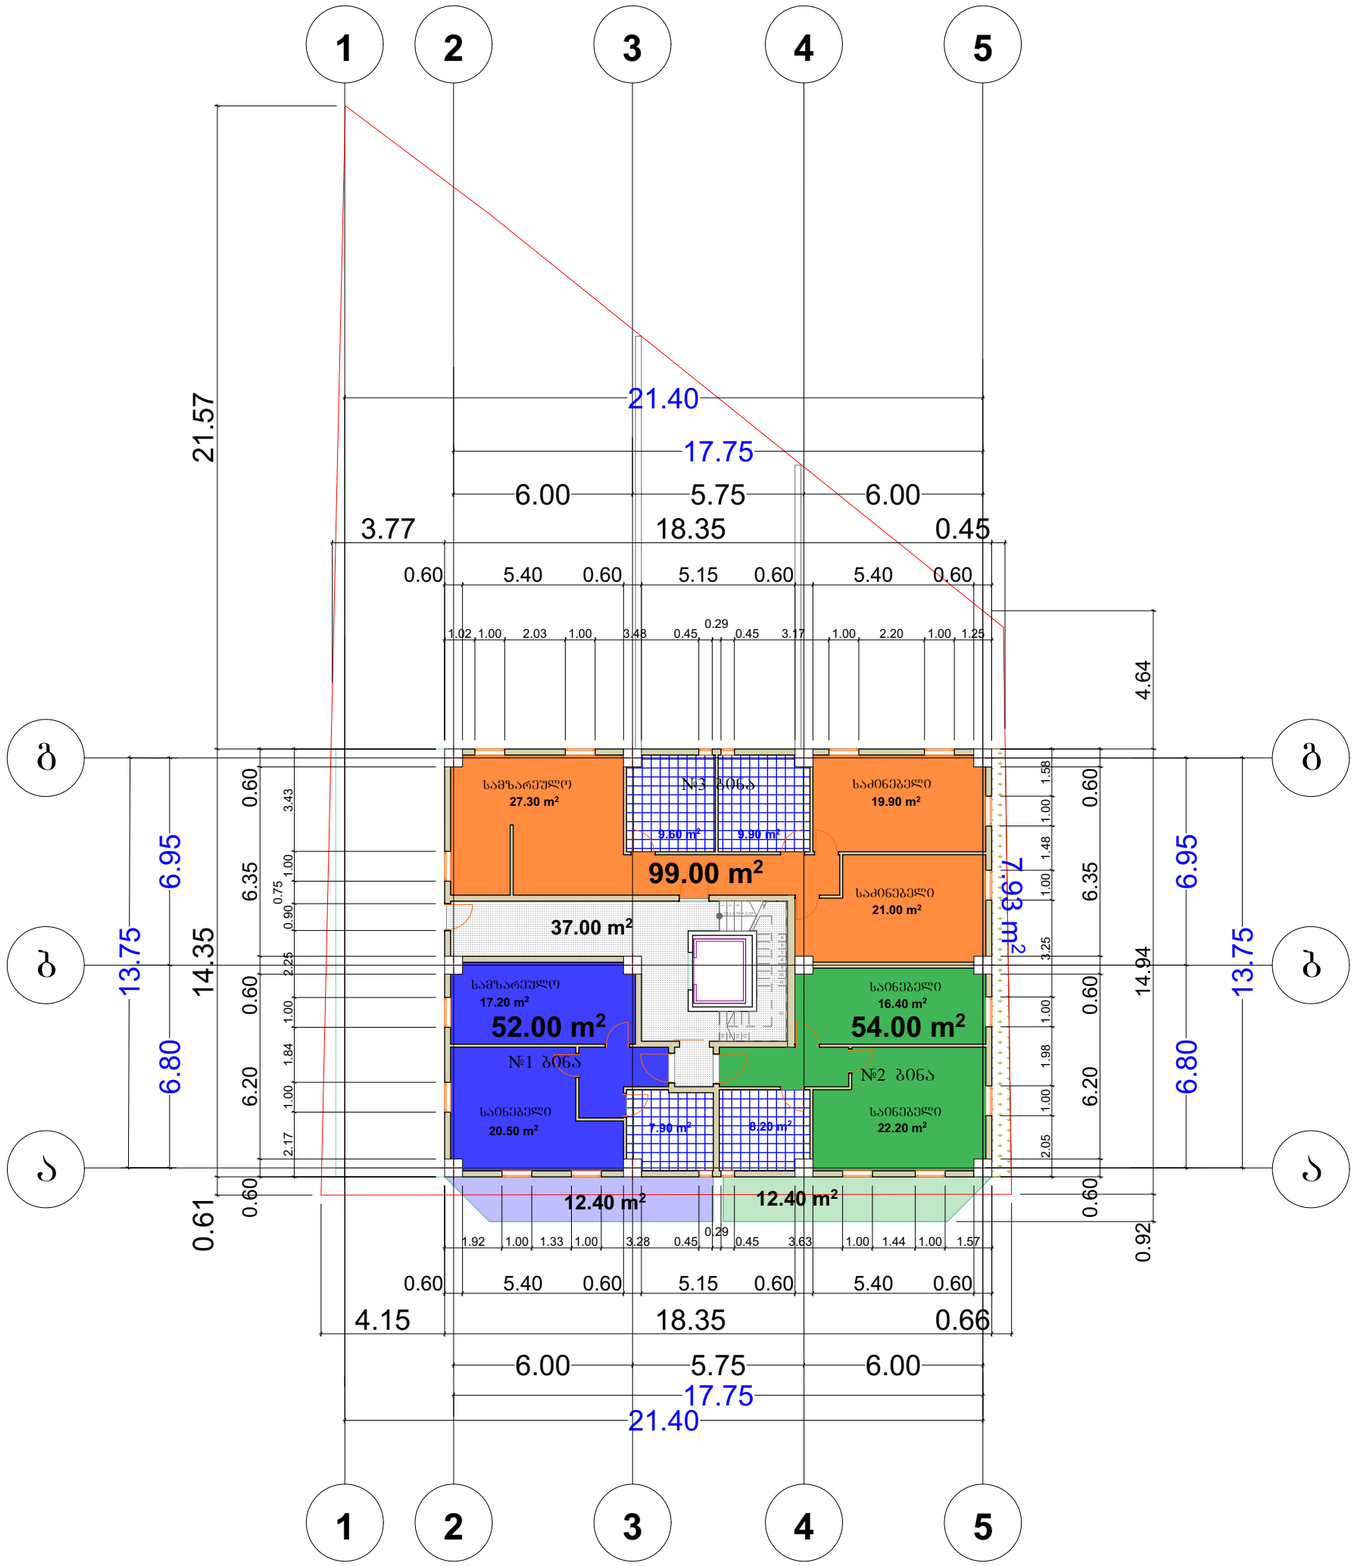

ტექ - ეკონომიკური მაჩვენებლები

მოშენების ფართი-

315,69 m²

საანგარიშო ფართი გარე კონტურზე -

263,29 m²

შენიშვნები NOTES

საერთო ფართი 269.8 მ²

მათ შორის:

ბინის ფართი 205.00 მ²

საზაფხულო ფართი 27.80 მ²

№1 ბინა საერთო ფართით - 64.40 მ²

№2 ბინა საერთო ფართით - 66.40 მ²

№3 ბინა საერთო ფართით - 99.00 მ²

სადარბაზო-კიბის შ%რედი 37.00 მ²

გარე აივტოსადგომი 6 ავტომანქანაზე: ფართით-60 მ²

დამკვეთი CLIENT	შპს "მწვანე სახლი"	
პროექტი PROJECT	შპს "მწვანე სახლი"	
მისამართი ADDRESS	ქ თბილისი, ვარკეთილი, ზემო კლატო, კორპუსი №47-ის მიმდებარე. (ნაკვეთი 06/061)	
	ბავარი	ხელმოწერა
დირექტორი	ლ.ლალიაშვილი	
პროექტის ავტორი	ზ.კიწურაშვილი	
დაამუშავა		

მწვანე სახლი

არქიტექტურული ნაწილი

მაშტაბი SCALE	თარიღი DATE OF ISSUE	11/09/2014
1:200	ნახაზი	DRVG.
	გეგმა: 0.00 მ ნიშნულებზე	
სტადია STAGE	ფურც. PAGES	სულ ALL

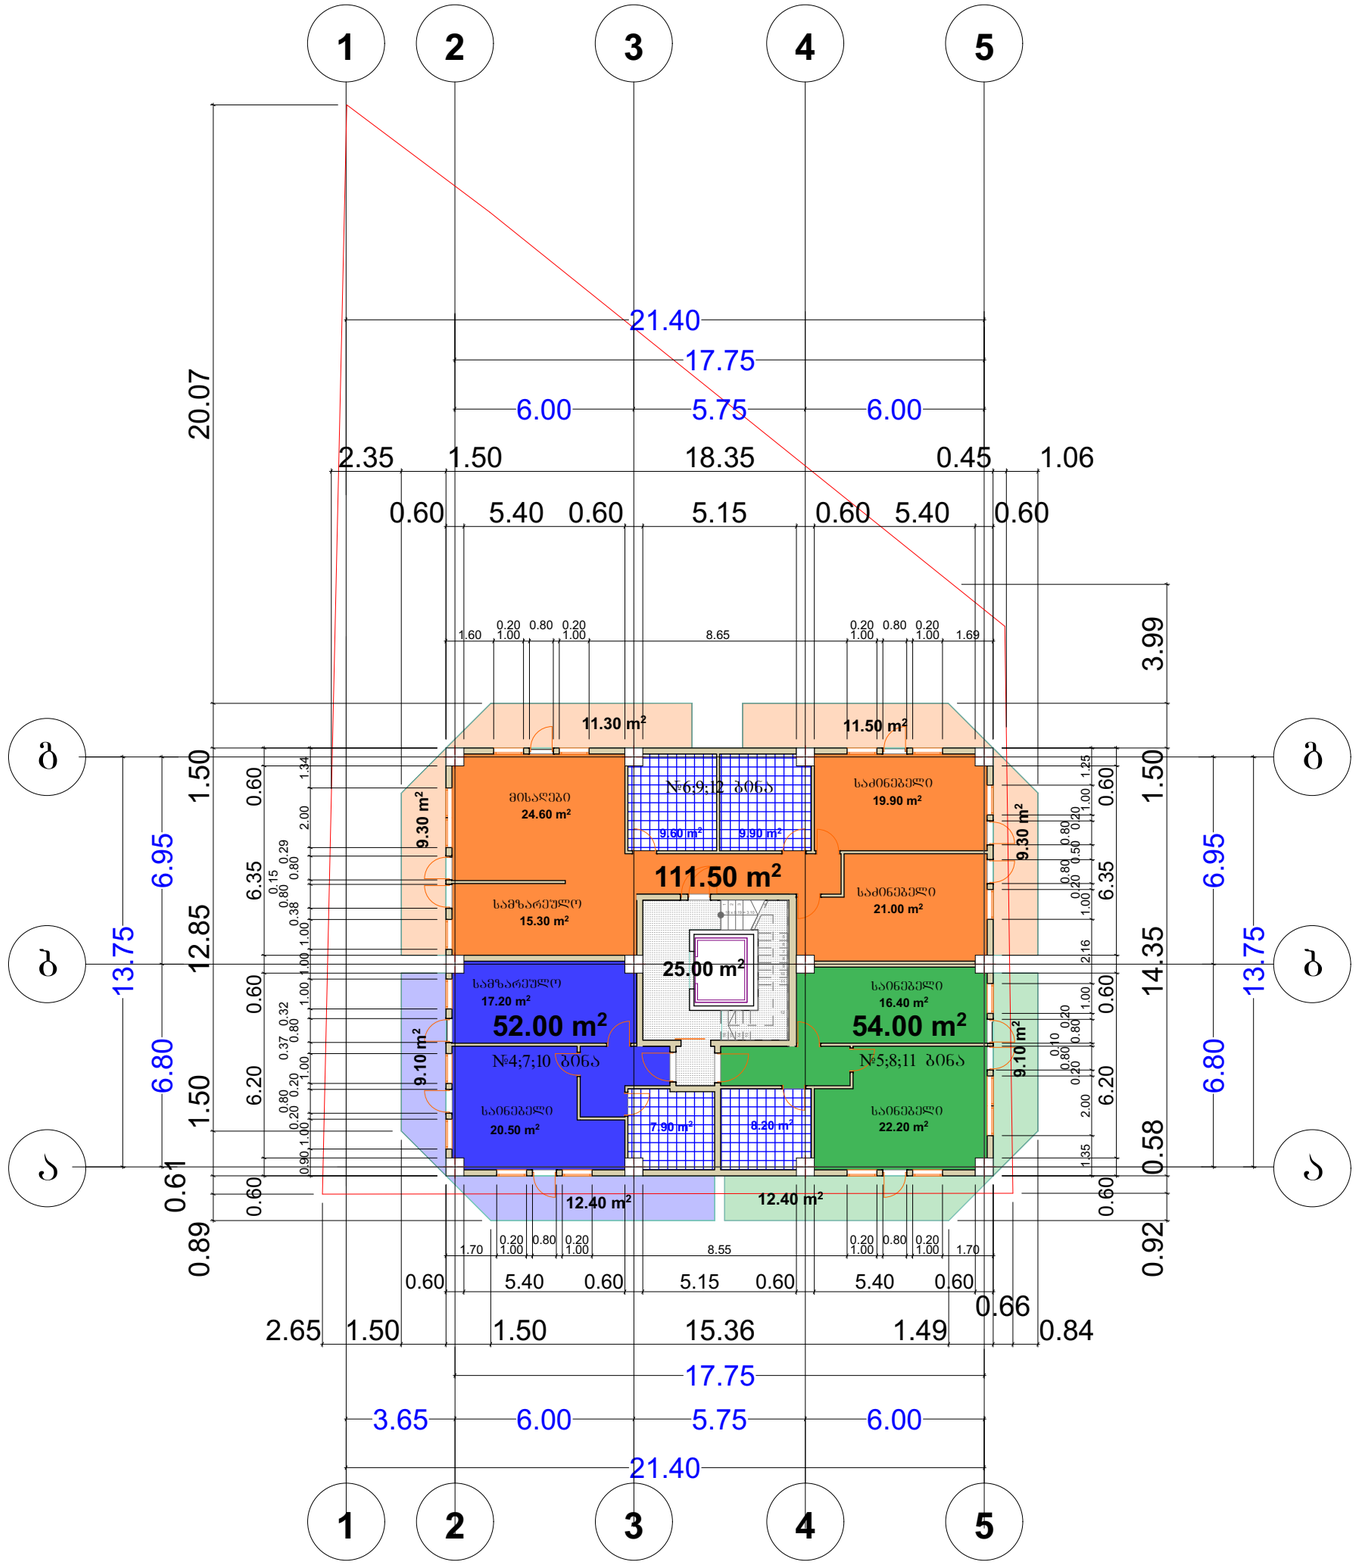

ტექ - ეკონომიკური მაჩვენებლები

საანგარიშო ფართი გარე კონტურზე -

263,29 m²

შენიშვნები NOTES

საერთო ფართი - 980.70 მ²

მათ შორის:

ბინის ფართი - 652.50 მ²

საზაფხულო ფართი - 253.20 მ²

№4 ბინია საერთო ფართით - 73.50 მ²
№5 ბინია საერთო ფართით - 75.50 მ²
№6 ბინია საერთო ფართით - 152.90 მ²
№7 ბინია საერთო ფართით - 73.50 მ²
№8 ბინია საერთო ფართით - 75.50 მ²
№9 ბინია საერთო ფართით - 152.90 მ²
№10 ბინია საერთო ფართით - 73.50 მ²
№11 ბინია საერთო ფართით - 75.50 მ²
№12 ბინია საერთო ფართით - 152.9 მ²

სადარბაზო-კიბის შჯრედი - 75 მ²

დამკვეთი CLIENT	შპს "მწვანე სახლი"	
პროექტი PROJECT	შპს "მწვანე სახლი"	
მისამართი ADDRESS	ქ თბილისი, ვარკეთილი, ზემო კლატო, კორპუსი №47-ის მიმდებარე. (ნაკვეთი 06/061)	
	ბაპარი	ხელმოწერა
დირექტორი	ლ.ლალიაშვილი	
პროექტის ავტორი	ზ.კინწურაშვილი	
დაამუშავა		



არქიტექტურული ნაწილი

მაშტაბი SCALE	თარიღი DATE OF ISSUE	11/09/2014
1:200	ნახაზი	DRVG.
	გეგმა: 3.10; 6.20; 9.30 მ ნიშნულებზე	
სტადია STAGE	ფურც. PAGES	სულ ALL

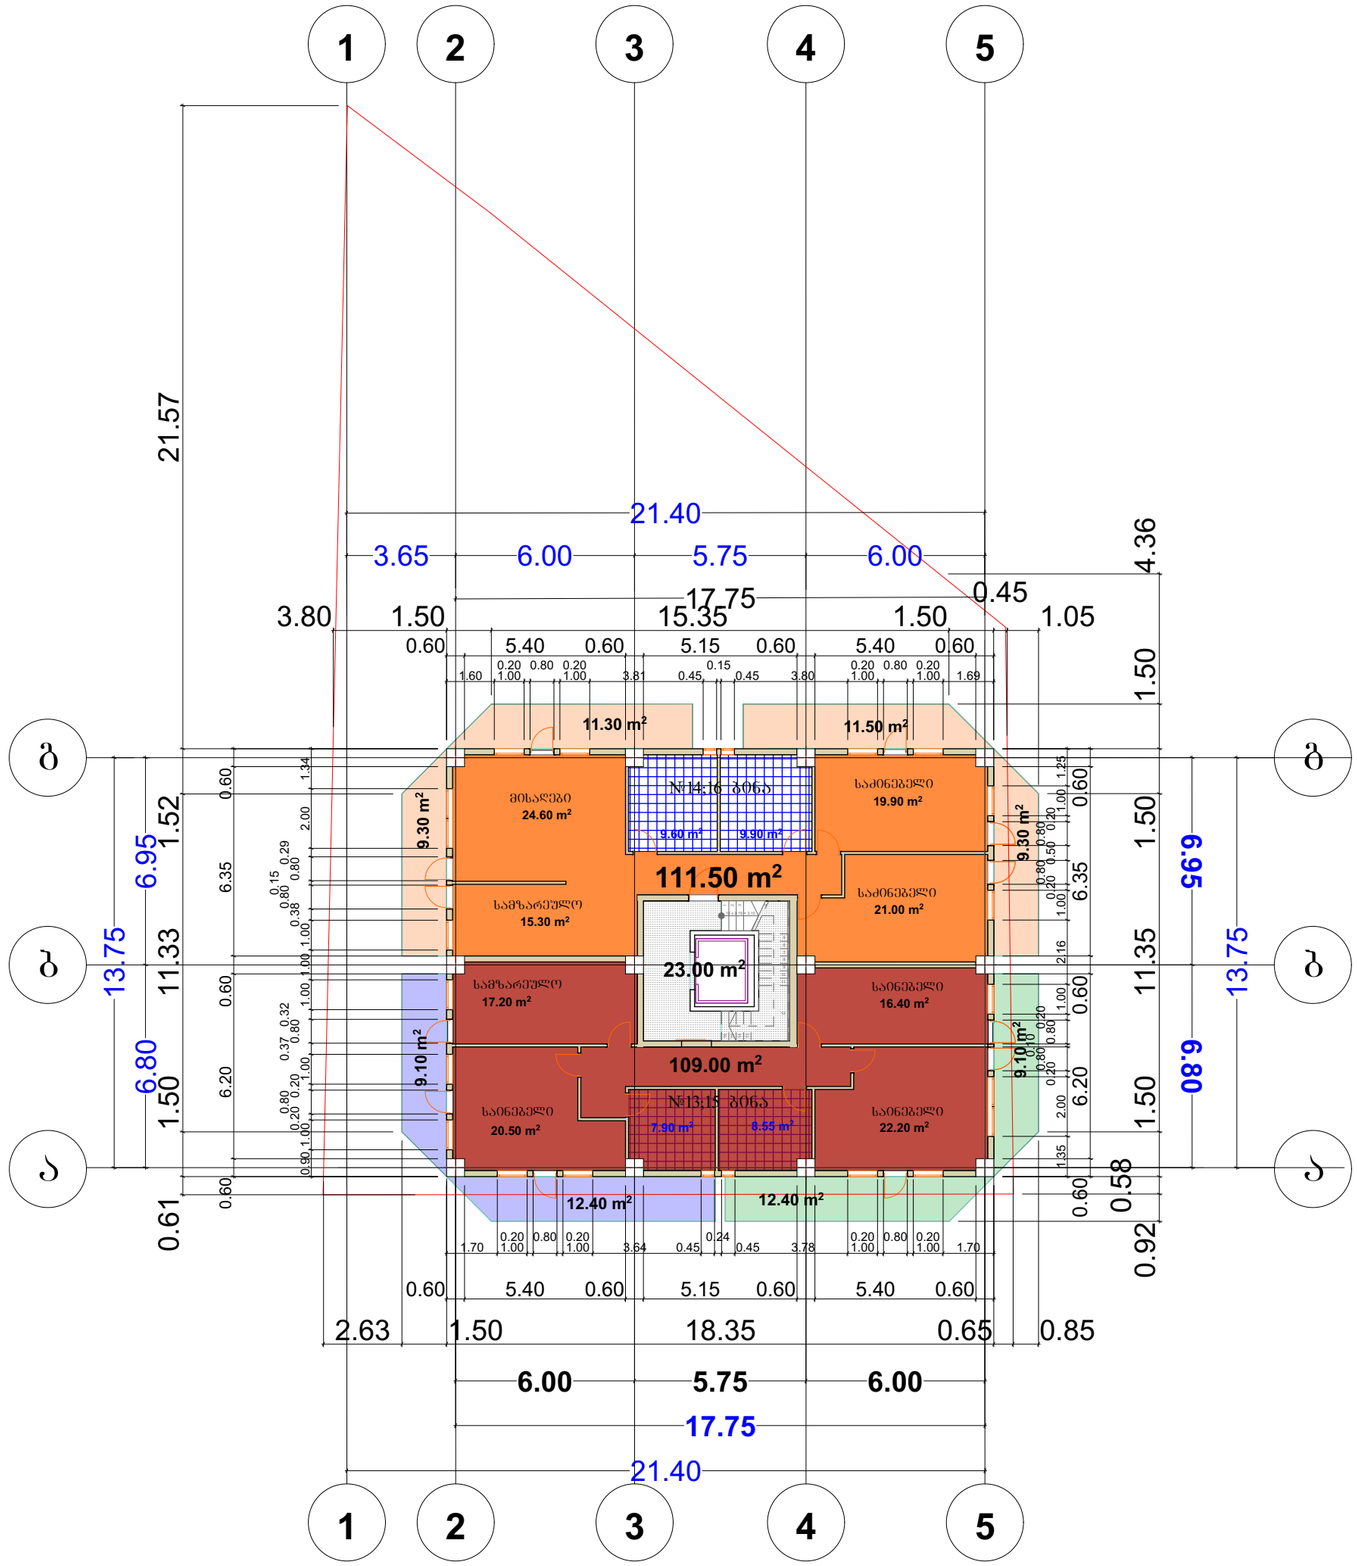

ტექ - ეკონომიკური მაჩვენებლები

საანგარიშო ფართი გარე კონტურზე -

263,29 m²

შენიშვნები NOTES

საერთო ფართი - 655.80 მ²

მათ შორის:

ბინის ფართი - 441.00 მ²

საზაფხულო ფართი - 168.80 მ²

№13 ბინა საერთო ფართით - 152.00 მ²
№14 ბინა საერთო ფართით - 152.90 მ²
№15 ბინა საერთო ფართით - 152.00 მ²
№16 ბინა საერთო ფართით - 152.90 მ²

სადარბაზო-კიბის შენრელი - 46 მ²

დამკვეთი CLIENT	შპს "მწვანე სახლი"	
პროექტი PROJECT	შპს "მწვანე სახლი"	
მისამართი ADDRESS	ქ თბილისი, ვარკეთილი, ზემო კლატო, კორპუსი №47-ის მიმდებარე. (ნაკვეთი 06/061)	
	ბავარი	ხელმოწერა
დირექტორი	ლალიაშვილი	
პროექტის ავტორი	ზ.კიწურაშვილი	
დაამუშავა		

არქიტექტურული ნაწილი

მასშტაბი SCALE	თარიღი DATE OF ISSUE	11/09/2014
1:200	ნახაზი	DRVG.
	გეგმა: 12.40 და 15.50 ნიშნულებზე	
სტადია STAGE	ფურც. PAGES	სულ ALL

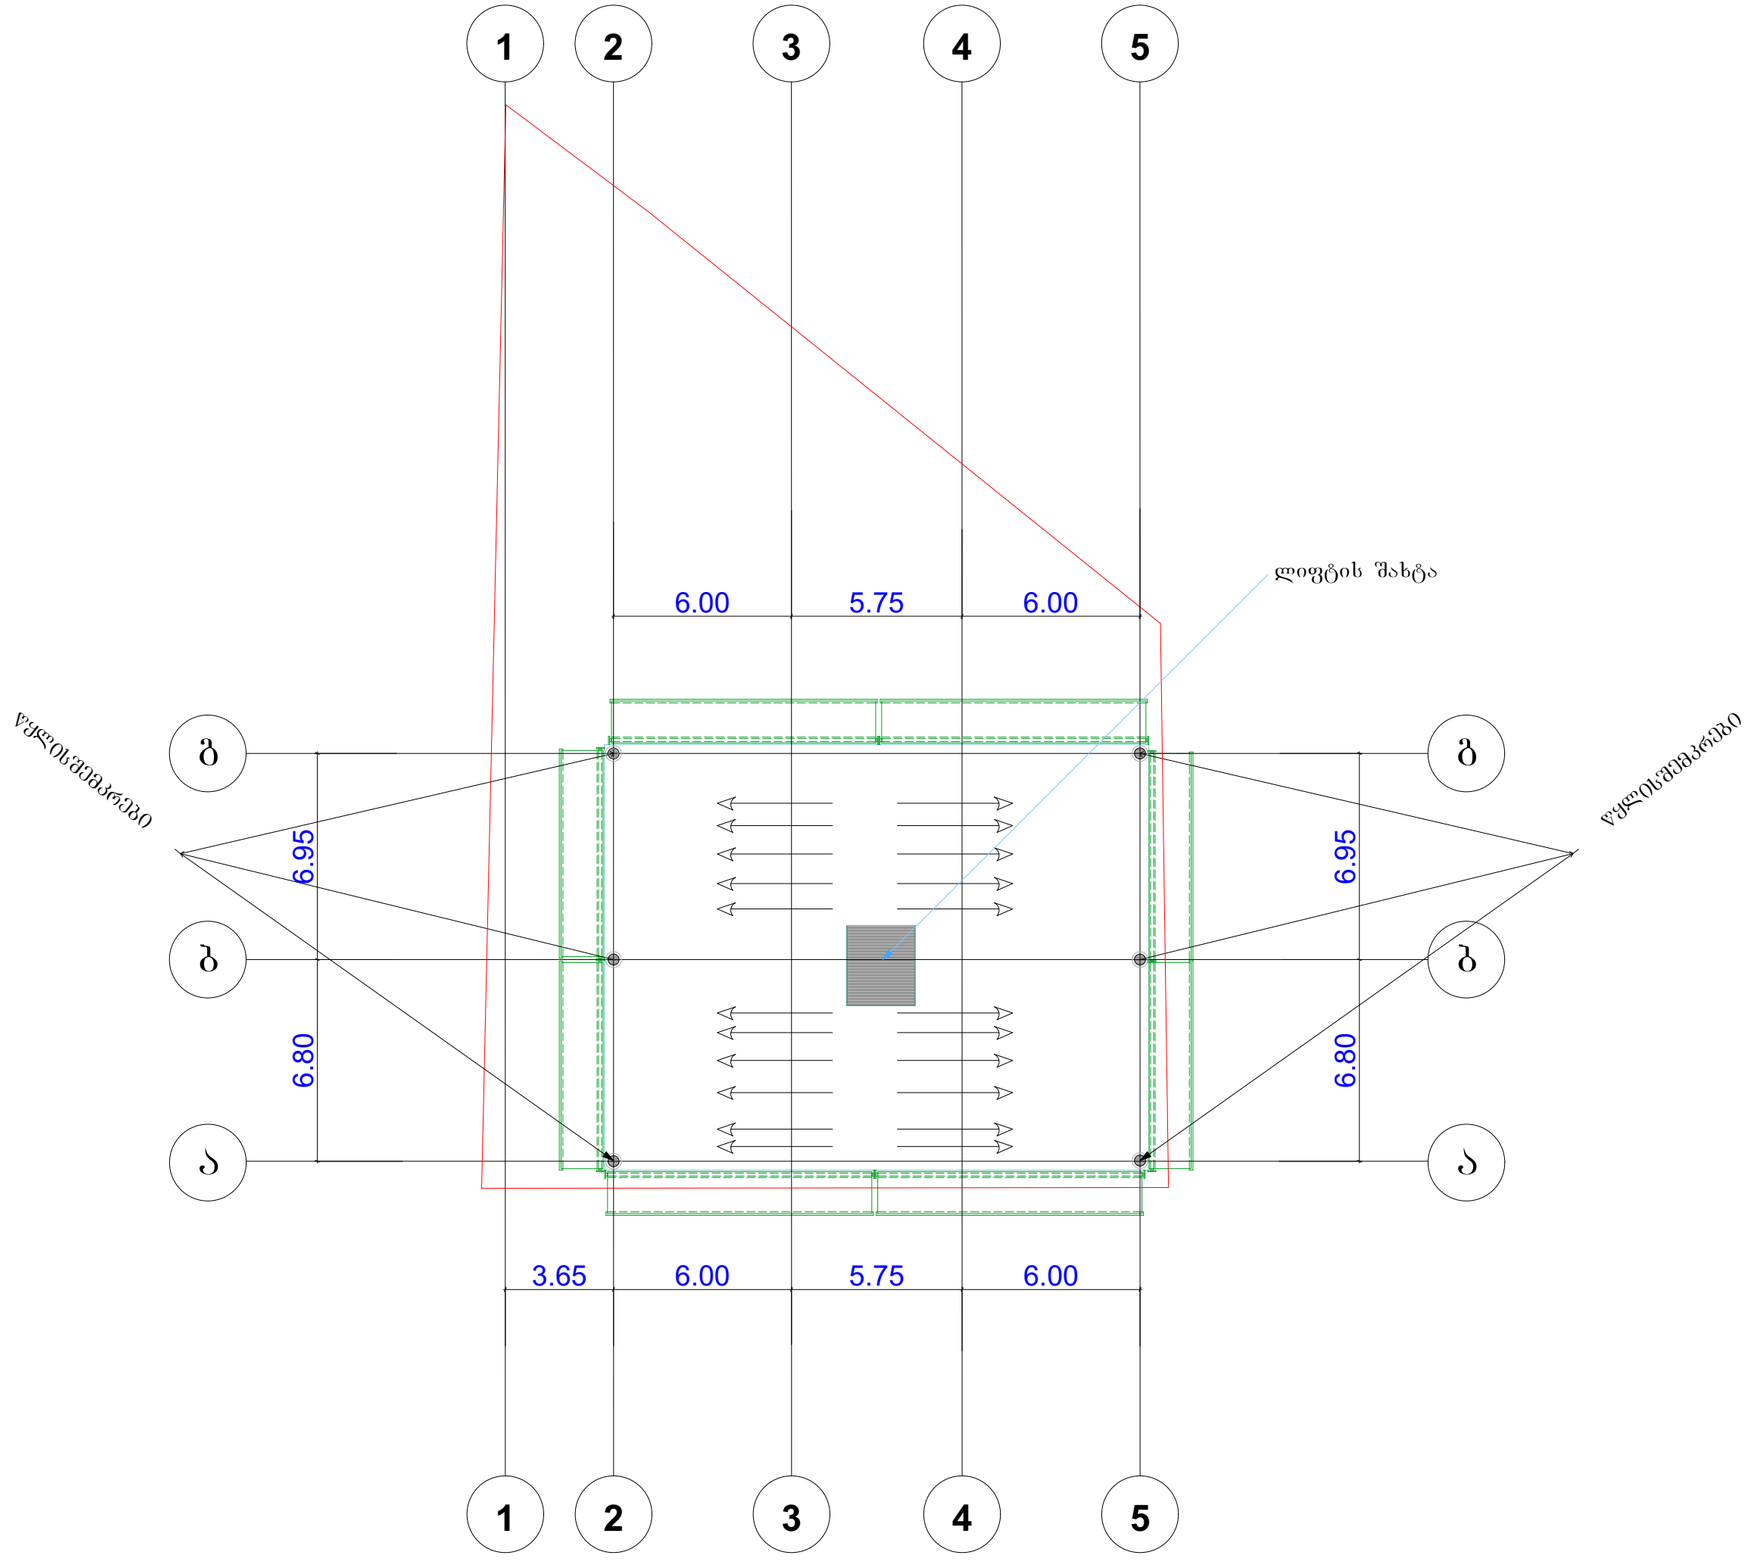

ტექ - ეკონომიკური მაჩვენებლები

მოშენების ფართი-

საანგარიშო ფართი გარე კონტურზე -

შენიშვნები NOTES

დამკვეთი CLIENT	შპს "მწვანე სახლი"	
პროექტი PROJECT	შპს "მწვანე სახლი"	
მისამართი ADDRESS	ქ თბილისი, ვარკეთილი, ზემო კლატო, კორპუსი №47-ის მიმდებარე. (ნაკვეთი 06/061)	
	გავარი	ხელმოწერა
დირექტორი	ლ.ლალიაშვილი	
პროექტის ავტორი	ზ.კინწურაშვილი	
დაამუშავა		

მწვანე სახლი

არქიტექტურული ნაწილი

მაშტაბი SCALE	თარიღი DATE OF ISSUE	11/09/2014
1:200	ნახაზი DRVG.	
	სახურავის გეგმა: 18.60 მ ნიშნულებზე	
სტადია STAGE	ფურც. PAGES	სულ ALL

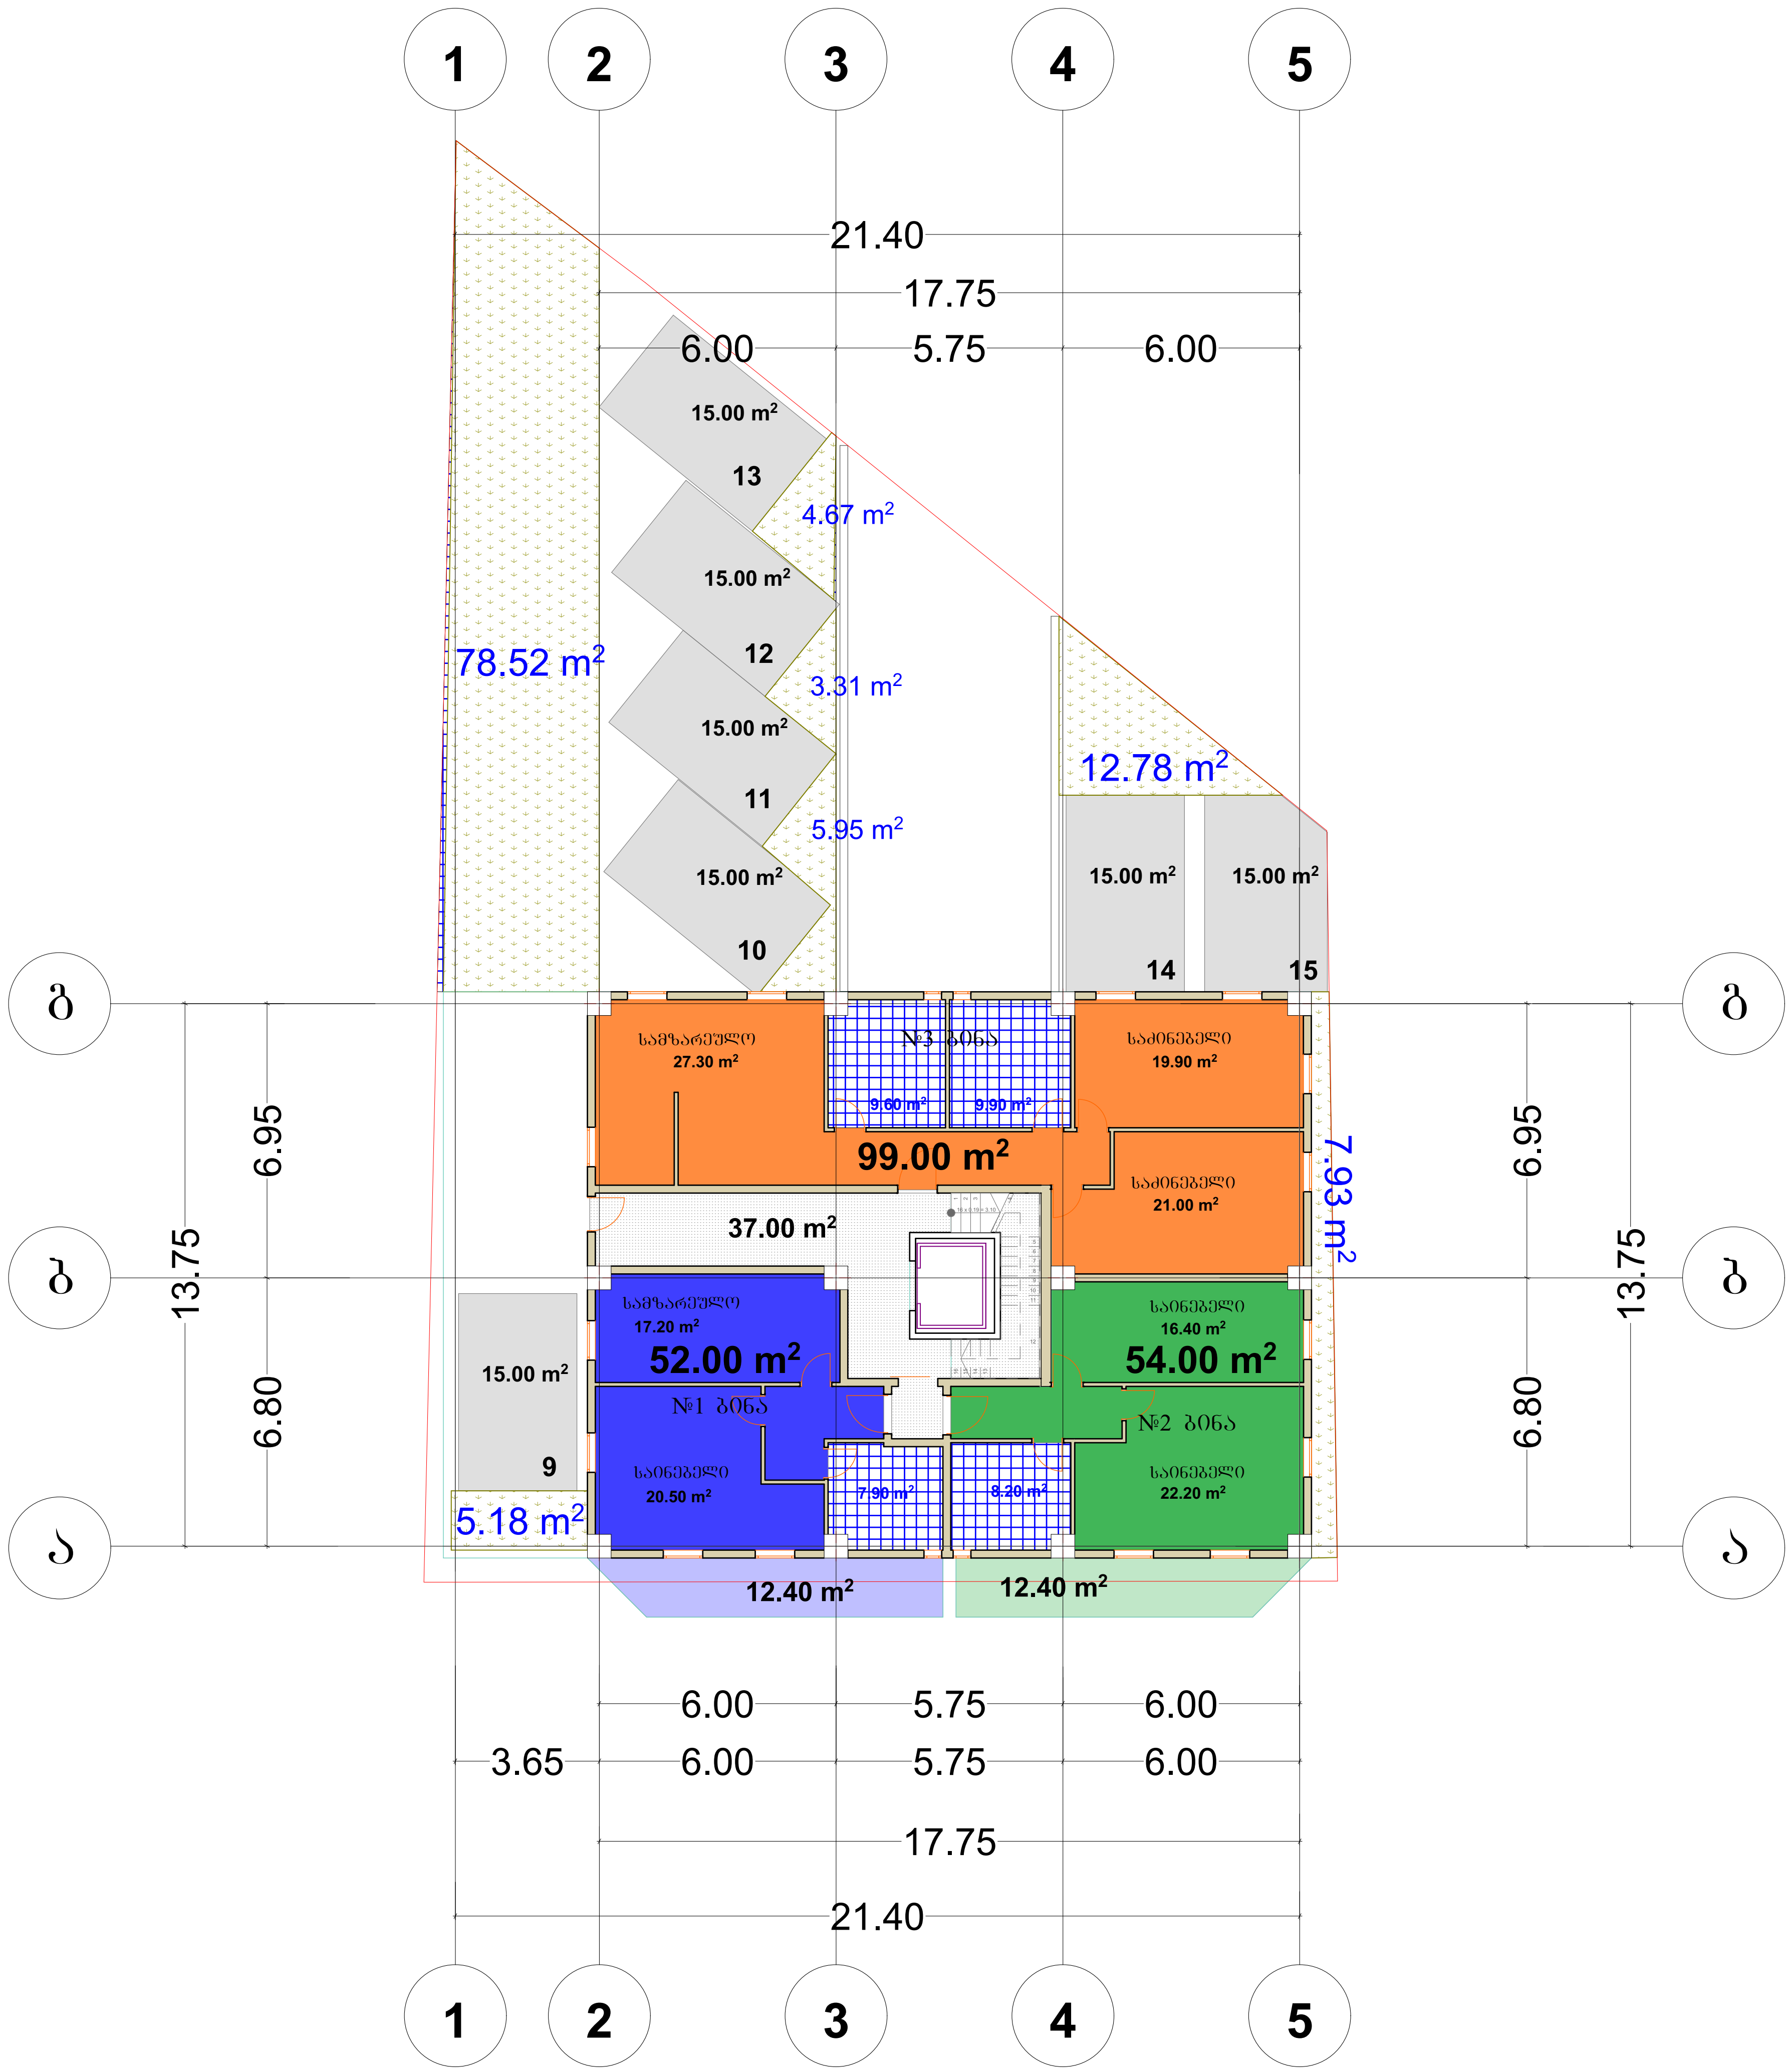

ტექ - ეკონომიკური მაჩვენებლები

№9 ავტოსადგომი: 15.00 მ²

№10 ავტოსადგომი: 15.00 მ²

№11 ავტოსადგომი: 15.00 მ²

№12 ავტოსადგომი: 15.00 მ²

№13 ავტოსადგომი: 15.00 მ²

№14 ავტოსადგომი: 15.00 მ²

№15 ავტოსადგომი: 15.00 მ²

სულ ავტოსადგომების ფართი: 105.00 მ²

გამწვანების ფართი - 118.34 მ²

დამკვეთი CLIENT	შპს "მწვანე სახლი"	
პროექტი PROJECT	შპს "მწვანე სახლი"	
მისამართი ADDRESS	ქ თბილისი, ვარკეთილი, ზემო პლატო, კორპუსი №47-ის მიმდებარე. (ნაკვეთი 06/061)	
	გვარი	ხელმოწერა
დირექტორი	ლ.ლალიაშვილი	
პროექტის ავტორი	ზ.კინწურაშვილი	
დაამუშავა		

არქიტექტურული ნაწილი

მაშტაბი SCALE	თარიღი DATE OF ISSUE	11/09/2014
1:200	ნახაზი DRVG.	
	გარე ავტოსადგომი და გამწვანება 0.00 ნიშნულზე	
სტადია STAGE	ფურც. PAGES	სულ ALL