ფასადი 1

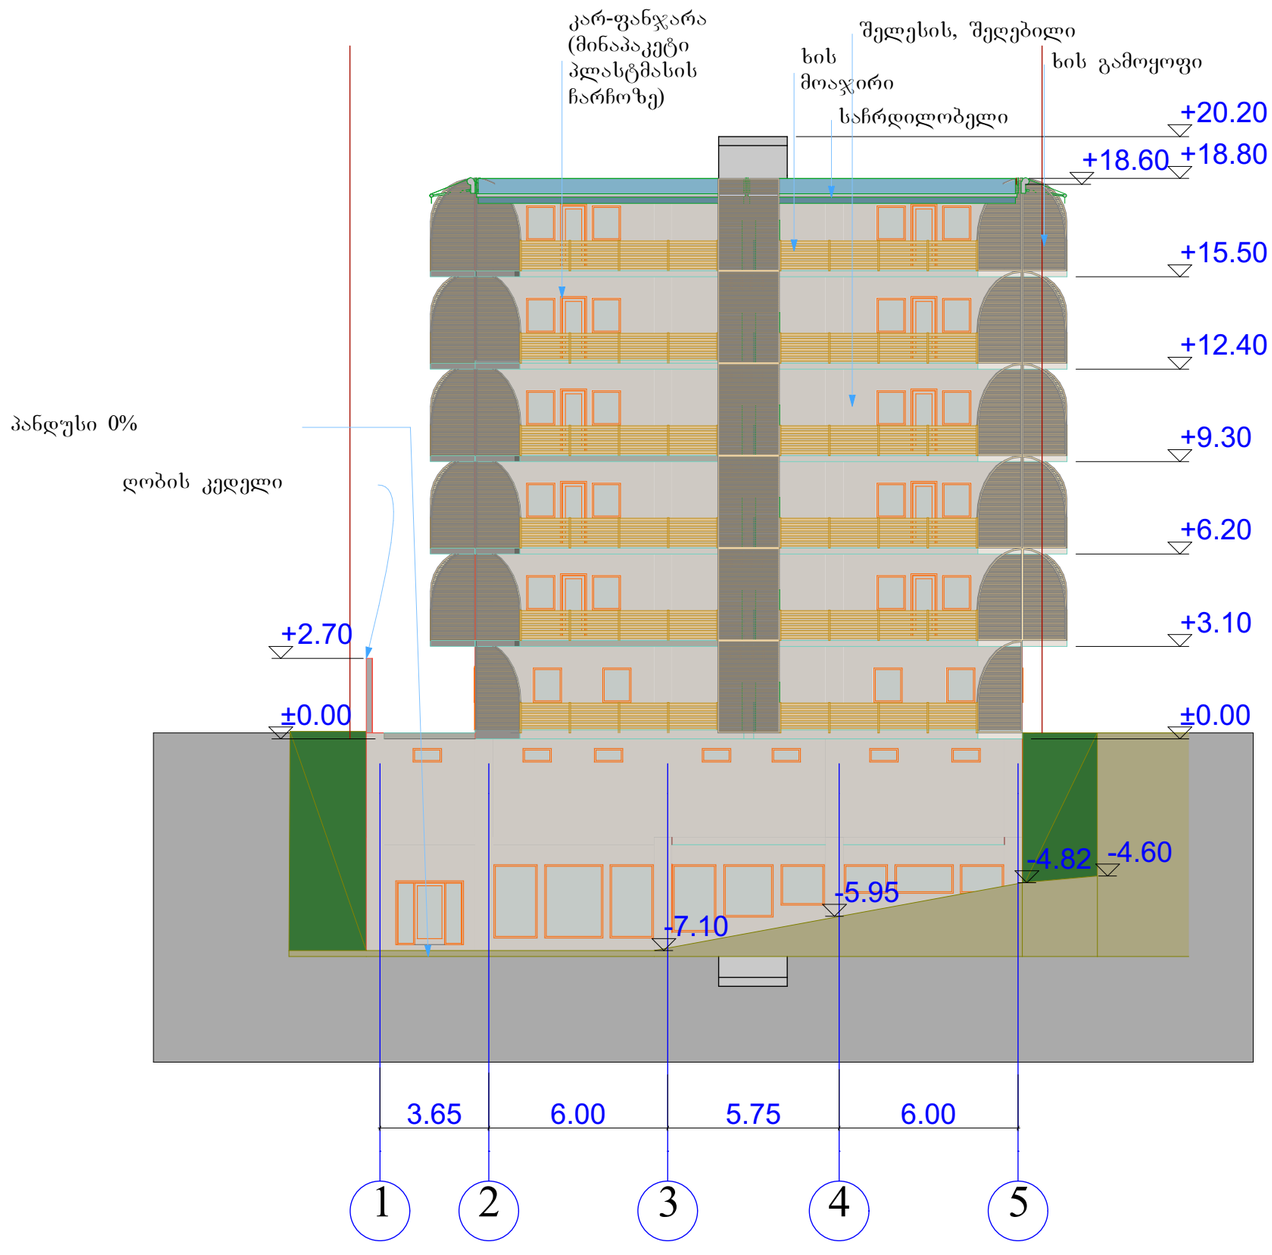

ტექ - ეკონომიკური მაჩვენებლები

შენიშვნები NOTES

დამკვეთი CLIENT	შპს "მწვანე სახლი"	
პროექტი PROJECT	შპს "მწვანე სახლი"	
მისამართი ADDRESS	ქ. თბილისი, ვარკეთილი, ზემო კლატო, კორპუსი №47-ის მიმდებარე. (ნაკვეთი 06/061)	
	გავარი	ხელმოწერა
დირექტორი	ლ.ლალიაშვილი	
პროექტის ავტორი	ზ.კინწურაშვილი	
დაამშვაგა		

მწვანე სახლი

არქიტექტურული ნაწილი

მაშტაბი SCALE	თარიღი DATE OF ISSUE	11/09/2014
1:200	ნახაზი	DRVG.
	ფასადი: 1 -5 დერძებში	
სტადია STAGE	ფურც. PAGES	სულ ALL

ფასადი 2

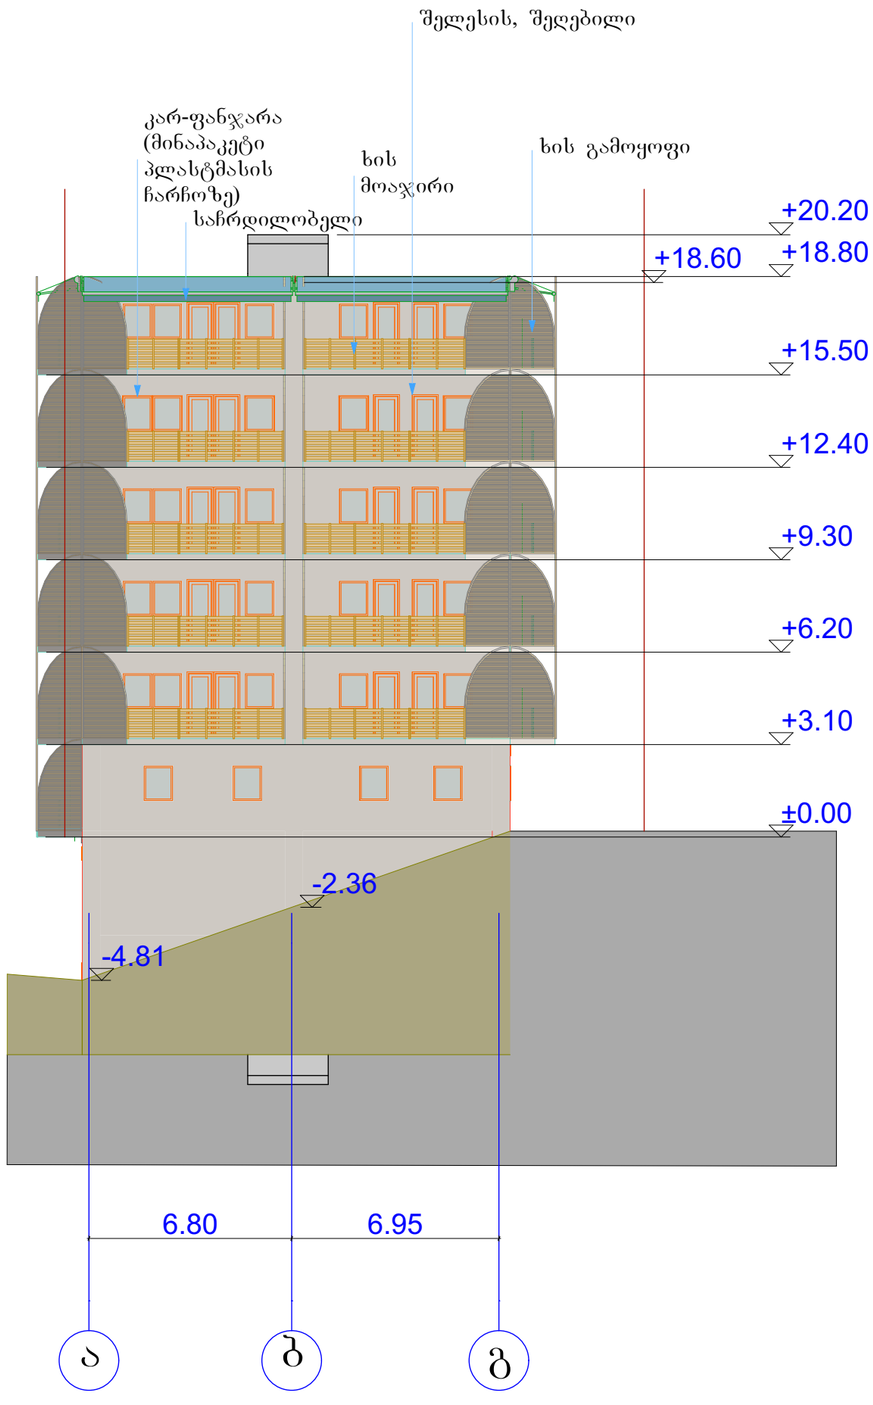

ტექ - ეკონომიკური მაჩვენებლები

შენიშვნები NOTES

დამკვეთი CLIENT	შპს "მწვანე სახლი"	
პროექტი PROJECT	შპს "მწვანე სახლი"	
მისამართი ADDRESS	ქ თბილისი, ვარკეთილი, ზემო კლატო, კორპუსი №47-ის მიმდებარე. (ნაკვეთი 06/061)	
	გავარი	ხელმოწერა
დირექტორი	ლ.ლალიაშვილი	
პროექტის ავტორი	ზ.კინწურაშვილი	
დაამუშავა		

მწვანე სახლი

არქიტექტურული ნაწილი

მაშტაბი SCALE	თარიღი DATE OF ISSUE	11/09/2014
1:200	ნახაზი DRVG.	
	ფასადი: ა-გ ღერძებში	
სტადია STAGE	ფურც. PAGES	სულ ALL

ფასადი 3

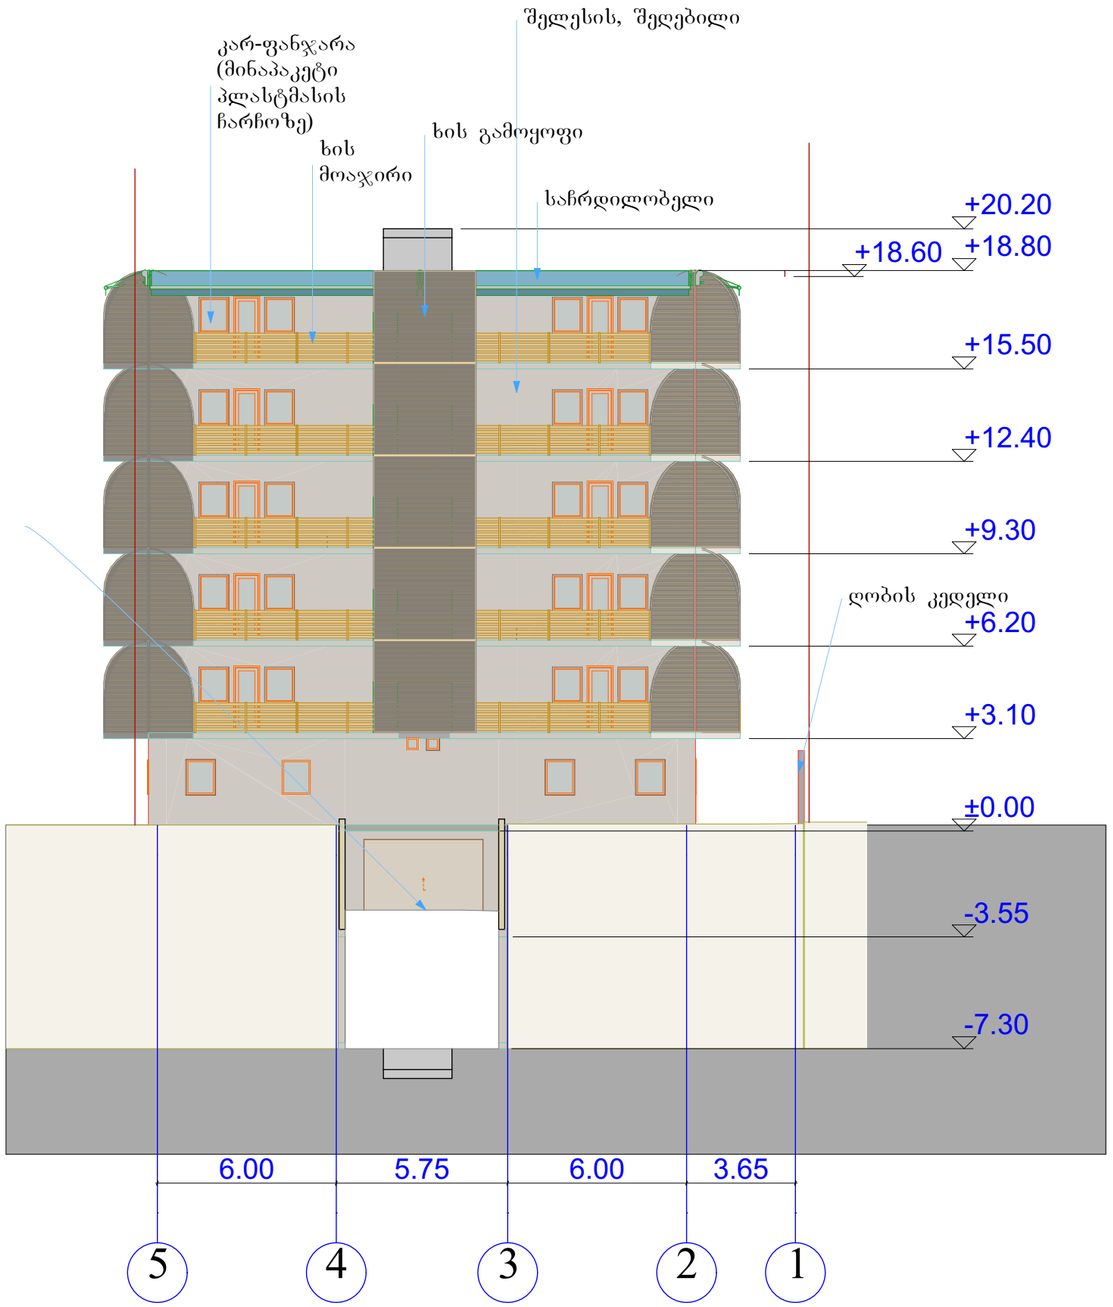

სამანქანო გზა,
დახრა 30%

ტექ - ეკონომიკური მაჩვენებლები

შენიშვნები NOTES

დამკვეთი CLIENT	შპს "მწვანე სახლი"	
პროექტი PROJECT	შპს "მწვანე სახლი"	
მისამართი ADDRESS	ქ თბილისი, ვარკეთილი, ზემო პლატო, კორპუსი №47-ის მიმდებარე, (ნაკვეთი 06/061)	
	ბავარი	ხელმოწერა
დირექტორი	ლ.ლალიაშვილი	
პროექტის ავტორი	ზ.კიწურაშვილი	
დააშშავა		

მწვანე სახლი

არქიტექტურული ნაწილი

მაშტაბი SCALE	თარიღი DATE OF ISSUE	11/09/2014
1:200	ნახაზი	DRVG.
	ფასადი: 5-1 რემრძეში	
სტადია STAGE	ფურც. PAGES	სულ ALL

ფასადი 4

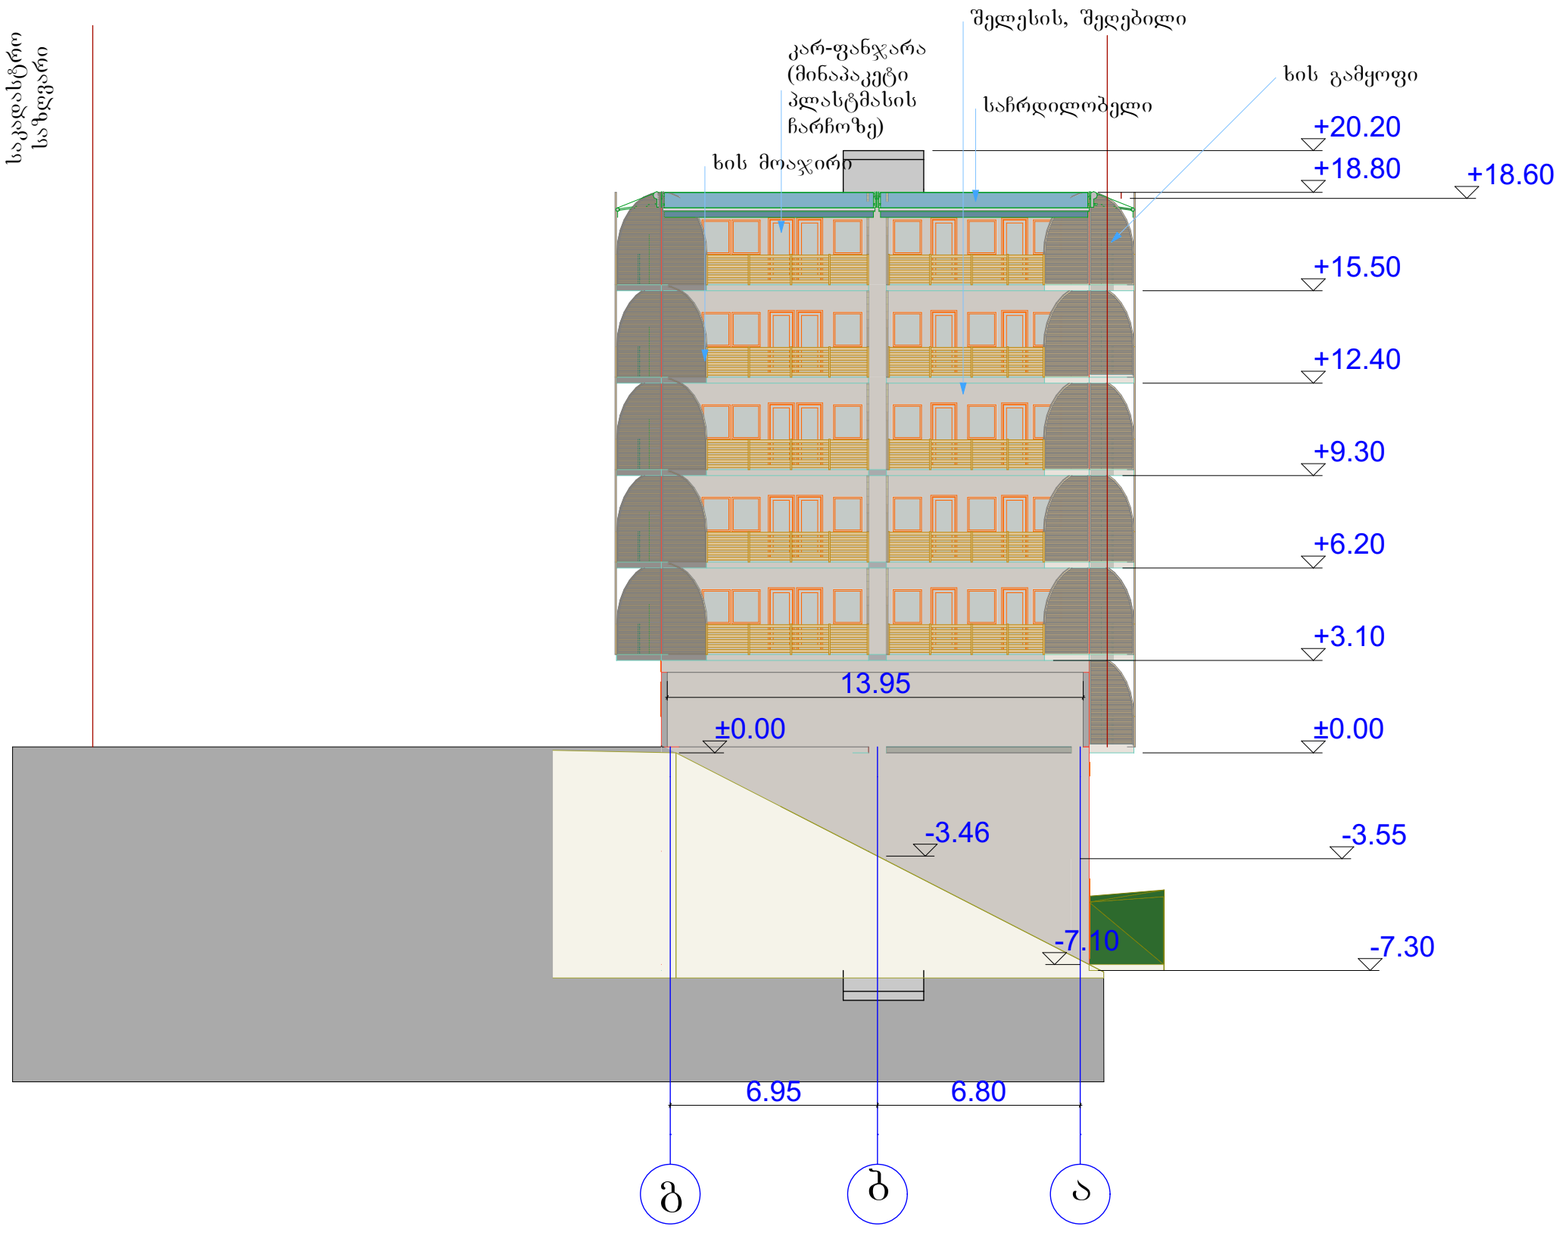

ტექ - ეკონომიკური მაჩვენებლები

შენიშვნები NOTES

დამკვეთი CLIENT	შპს "მწვანე სახლი"	
პროექტი PROJECT	შპს "მწვანე სახლი"	
მისამართი ADDRESS	ქ თბილისი, ვარკეთილი, ზემო პლატე, კორპუსი №47-ის მიმდებარე (ნაკვეთი 06/061)	
	ბავარი	ხელმოწერა
დირექტორი	ლ.ლალიაშვილი	
პროექტის ავტორი	ზ.კინწურაშვილი	
დაამუშავა		

არქიტექტურული ნაწილი

მაშტაბი SCALE	თარიღი DATE OF ISSUE	11/09/2014
1:200	ნახაზი DRVG.	
	ფასადი: გ-ა ღერძებში	
სტადია STAGE	ფურც. PAGES	სულ ALL