ქ.თბილისი.წინამძღვრიშვილის ქ. №190
ს/კ 01.13.07.023.086
შენობა №2-ის დემოტაჟის პროექტი

შ.პ.ს.„G&T" 2014წ

სიტუაციური რუკა 1:1000



დირექტორი		გ.დემეტრაშვილი	ფინამძღვრიშვილის ქ. №190 ს/კ 01.13.07.023.087 შენობა №1	სტადია	შურცელი
პრ. მთ. არქ				პრ.	
პრ. ავტორი					
შეასრულა		ნ. მიქელაძე	გეგმა მ. 1:1000	შ.პ.ს.„G&T"	
კონსტრუქტორი					

გენ-გეგმა მ. 1:500

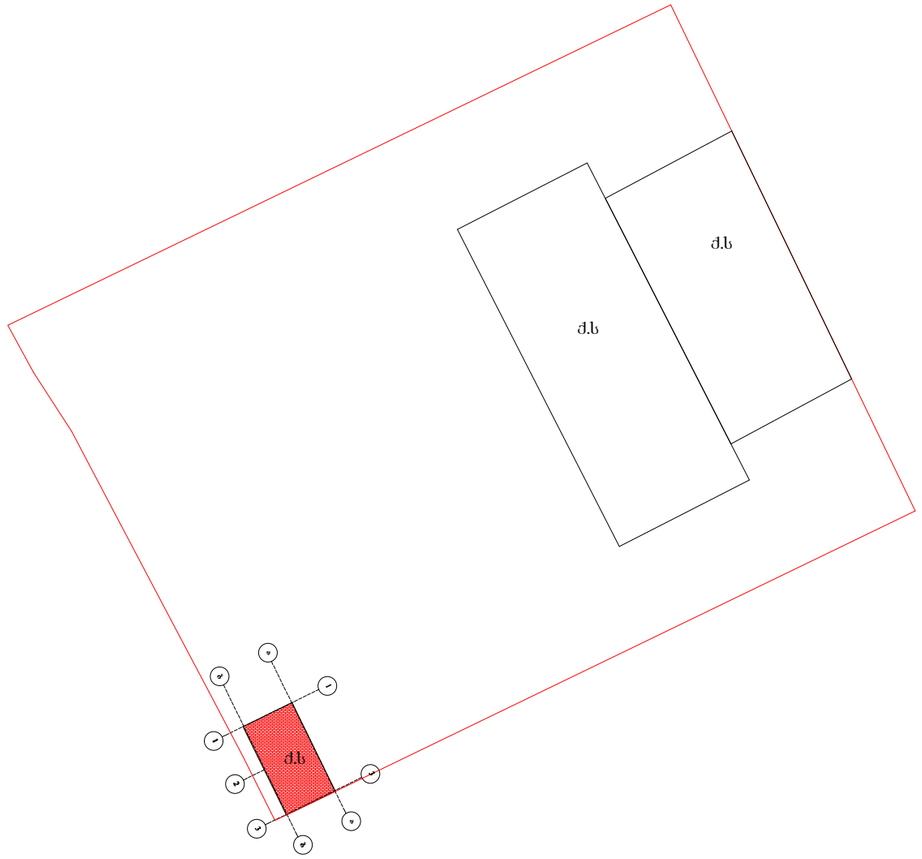

დირექტორი		გ.დემეტრაშვილი	ყინამძღვრიშვილის ქ. №190 ს/კ 01.13.07.023.087 შენობა №1	სტადია	ფურცელი
პრ. მთ. არქ				პრ.	
პრ. ავტორი					
შესრულა		ნ. მიქელაძე	გეგმა მ. 1:500	შ.პ.ს.„G&T"	
კონსტრუქტორი					

გეგმა მ. 1:100

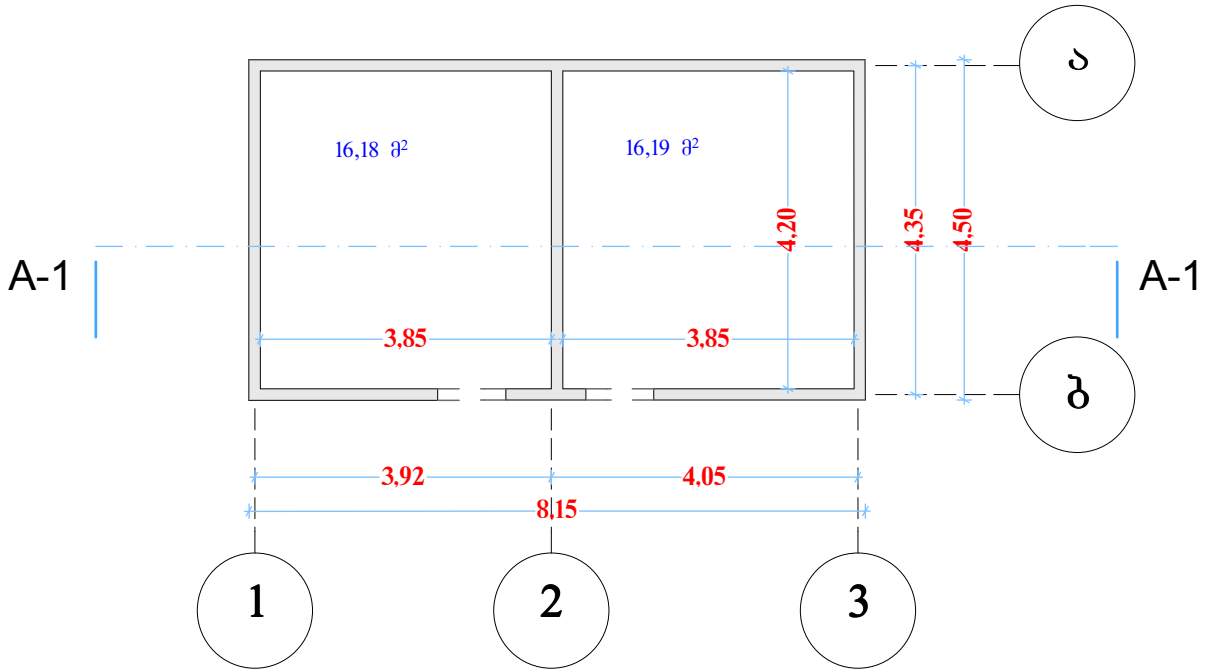

დირექტორი		ბ.დემეტრაშვილი	წინამძღვრიშვილის ქ. №190 ს/კ 01.13.07.023.086 შენობა №2	სტადია	შუალედი
პრ. მთ. არქ				პრ.	
პრ. ავტორი				შ.პ.ს. "ბინტექსერვისი"	
შემსრულა		ნ. მიქელაძე	გეგმა მ. 1:100		
კონსტრუქტორი					

ფასადი ღერძებში 1-3
მ. 1:100

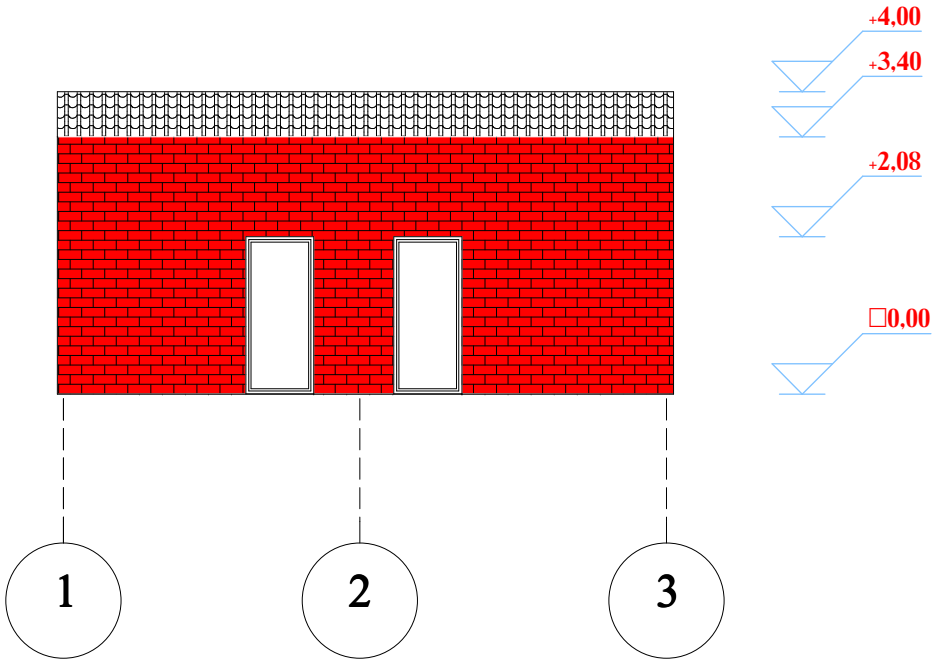

დირექტორი		გ.დემეტრაშვილი	წინამძღვრიშვილის ქ. №190 ს/კ 01.13.07.023.086 შენობა №2	სტადია	შურცელი
პრ. მთ. არქ				პრ.	
პრ. ავტორი				შ.პ.ს. "ბინტექსერვისი"	
შეასრულა		ნ. მიქელაძე	ფასადი მ. 1:100		
კონსტრუქტორი					

ფასადი ღერძებში ა-ბ
მ. 1:100

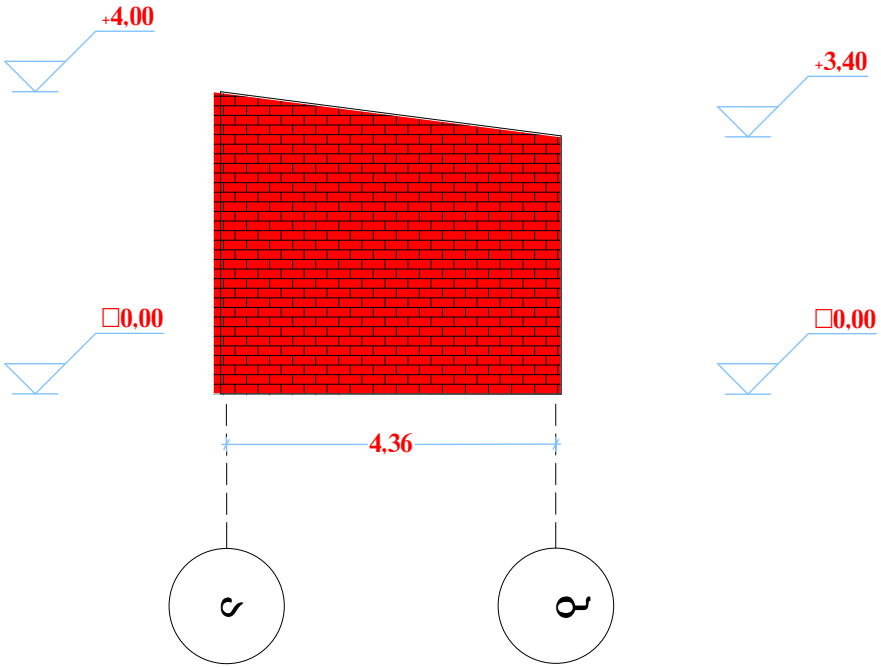

დირექტორი		ბ.დემეტრაშვილი	ვინამძღვრიშვილის ქ. №190 ს/კ 01.13.07.023.086 შენობა №2	სტადია	შურცელი
პრ. მთ. არქ				პრ.	
პრ. ავტორი					
შესრულა		ნ. მიქელაძე	ფასადი მ. 1:100	შ.პ.ს. "ბინტექსერვისი"	
კონსტრუქტორი					

ჭრილი A-1
მ. 1:100

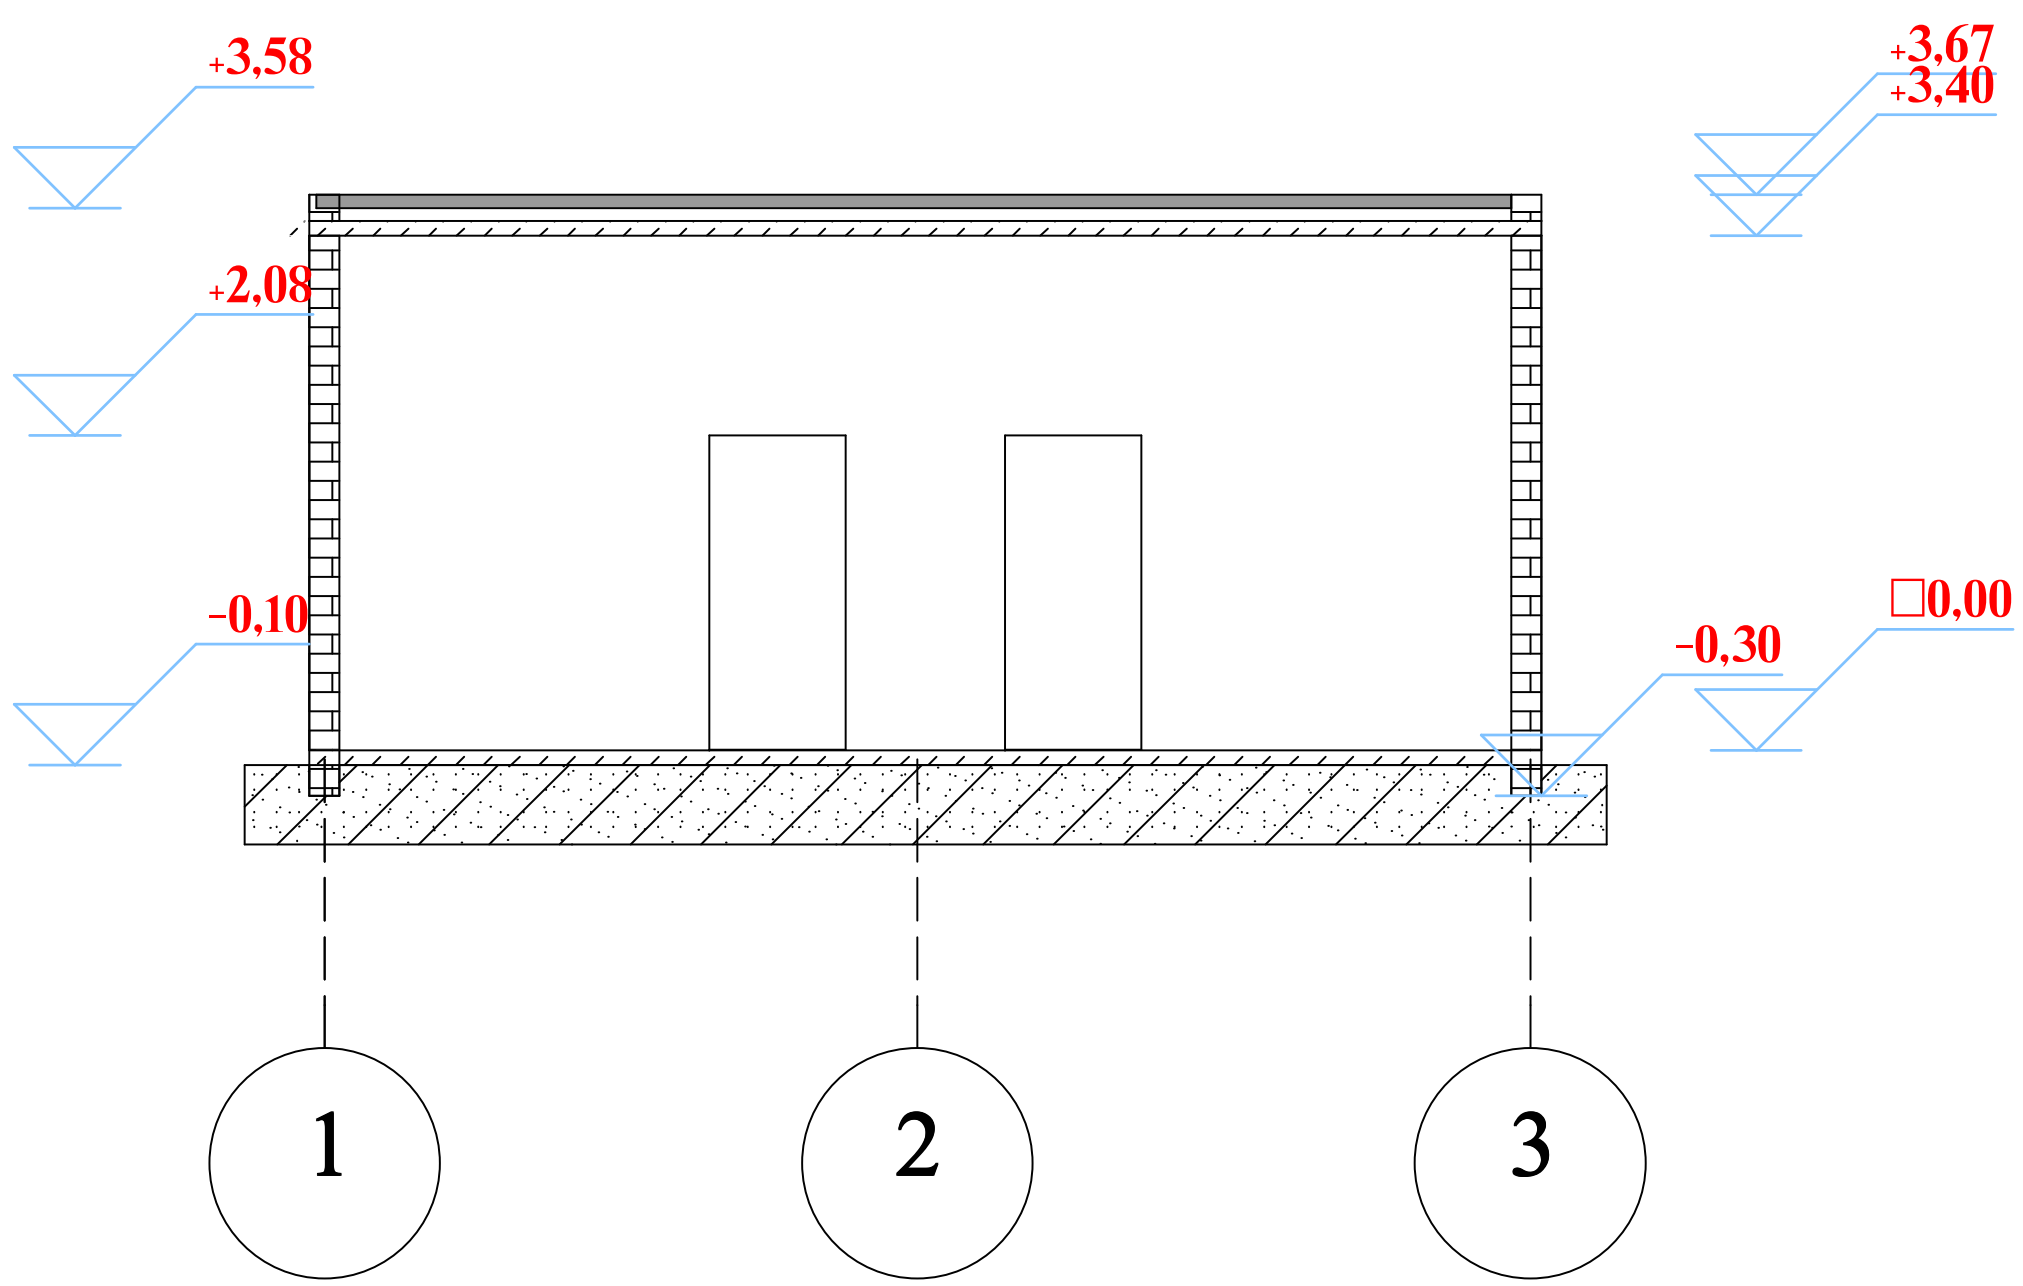

დირექტორი		ბ.დემეტრაშვილი	წინამძღვრიშვილის ქ. №190 ს/კ 01.13.07.023.086 შენობა №2	სტადია	ფურცელი
პრ. მთ. არქ				პრ.	
პრ. ავტორი				შ.პ.ს. "ბინტექსერვისი"	
შეასრულა		ნ. მიქელაძე	ჭრილი		
კონსტრუქტორი					